

Opmetingsplan bestaande toestand

Kadasterplan


Coördinatenlijst (L72)

Nr	X	Y	Commentaar
A	170117.39	165200.67	niet gematerialiseerd punt
B	170134.99	165236.18	niet gematerialiseerd punt
C	170156.05	165278.64	niet gematerialiseerd punt
D	170180.15	165273.69	niet gematerialiseerd punt
E	170159.73	165226.25	niet gematerialiseerd punt
F	170147.15	165231.30	niet gematerialiseerd punt
G	170128.14	165193.46	niet gematerialiseerd punt
H	170124.81	165195.67	niet gematerialiseerd punt
I	170143.25	165232.86	niet gematerialiseerd punt
J	170141.89	165184.79	niet gematerialiseerd punt



Schaal 1:2000

LEGENDE	
	Scharnier punt
	Riolodeksel rond
	Straatkolk
	Electriciteit kast
	Kroonlijst hoogte
	Nok hoogte
	Hoogtepunt
	Dorpelhoogte
	Perceelgrenzen
	As van de weg
	Bijgebouw
	Boordsteen
	Draadafsluiting
	Haag
	Muur
	Muur gebouw
	Plaatafsluiting
	Weg verhard

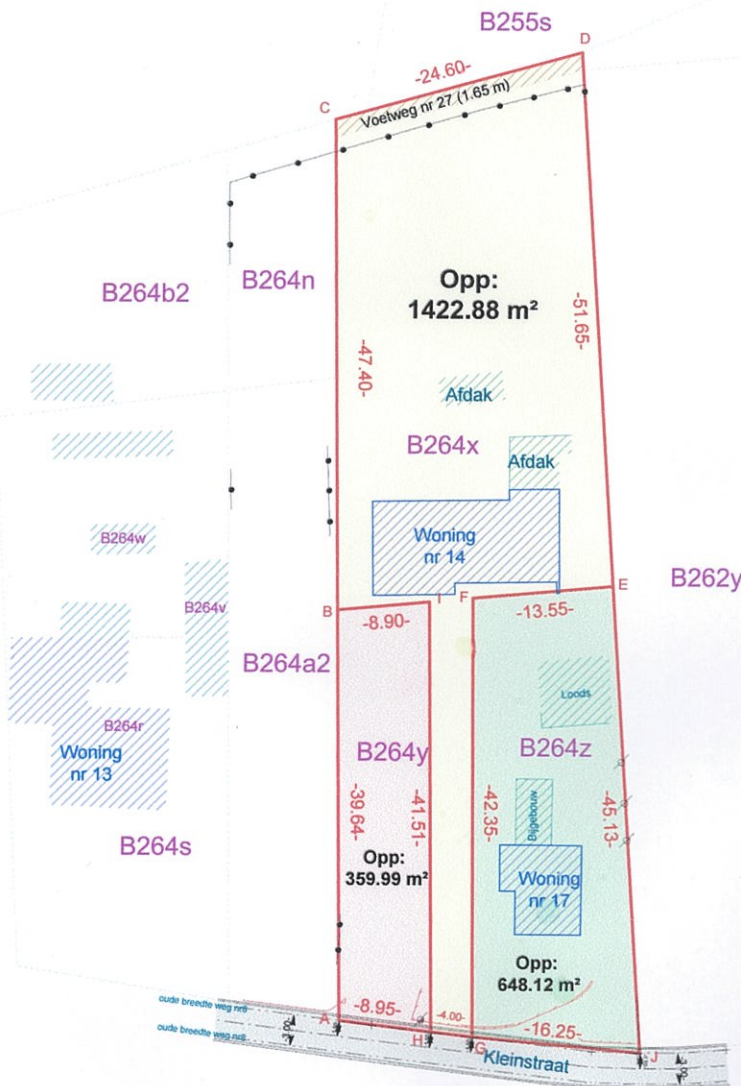

Plan opgemaakt met behulp van:

- Opgemeten bestaande toestand door Landmeterskantoor Van Eester BVBA dd. 30.08.2023
- H-I-B-C-D-E-F-G-H: Opmetingsplan landmeter-expert O. Lamin dd. 25.02.1971
- A-C-J-G-H-A: kadastrale schets 1950 nr 13

Opgemaakt en in plan gebracht
door landmeter - Expert

Ronny Van Eester
LAN 141572



LANDMETERSKANTOOR
VAN EESTER
TEL: 03/484 40 84
Email: info@landmetervaneester.be
www.landmetervaneester.be

RVE OP 2023 07 925 PC Oud-Heverlee, Kleinstraat 17 en 19, opmetingsplan bestaande toestand

Gemeten door	PC	Opvolging	PDS	Sint-Joris-Weert
Schaal	1/500	Papier	A3	
Coörd.syst.	Lambert 72	Hoogtesyst.	TAW	Kleinstraat 13-17 3051 Oud-Heverlee
Dossiernummer	RVE OP 2023 07 925 PC	Datum	01.09.2023	
Opmetingsplan bestaande toestand			Afdeling 5 Sectie B Nummer(s) 264x, 264y, 264z	Oppervl. gemeten 2431 m²
Identificatienummer plan: /				