


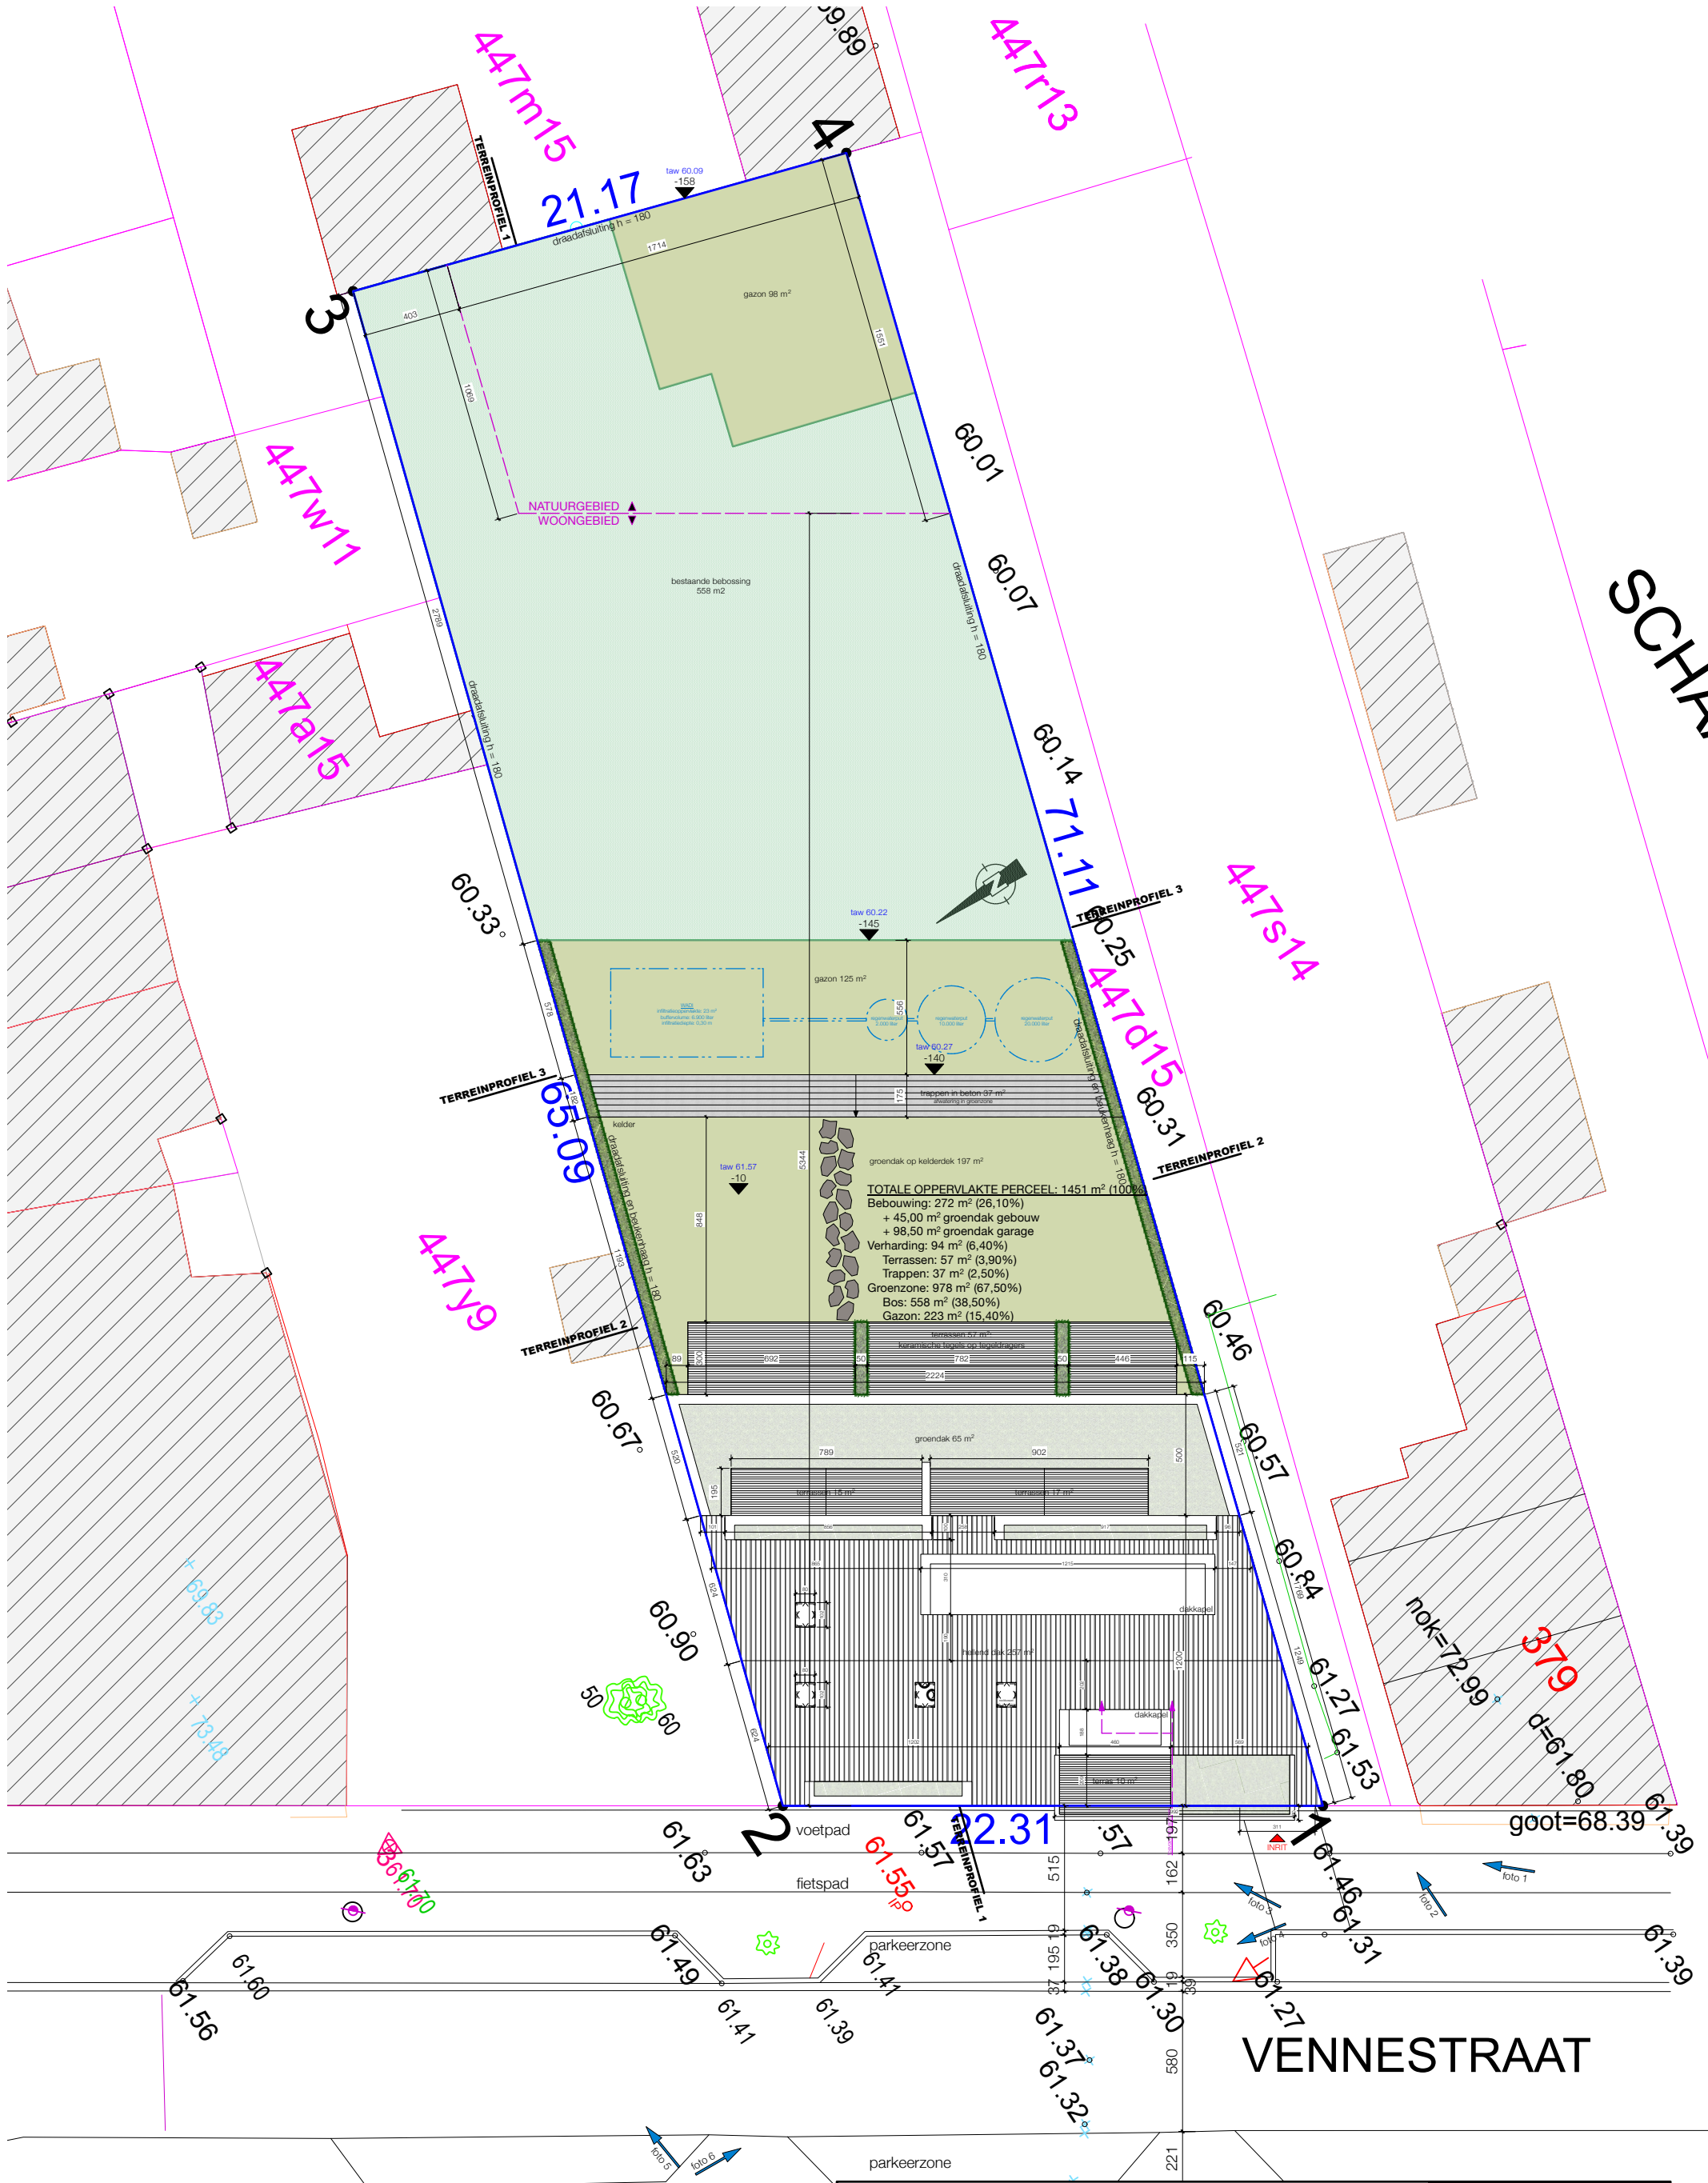


bouwaanvraag
voor Vennestraat Genk


BURO B
architectuur + interieurdesign

© **BURO B 250623**
dossier **1151**
Inplanting NIEUW
schaal **1:250 op A3**

VENNESTRAAT

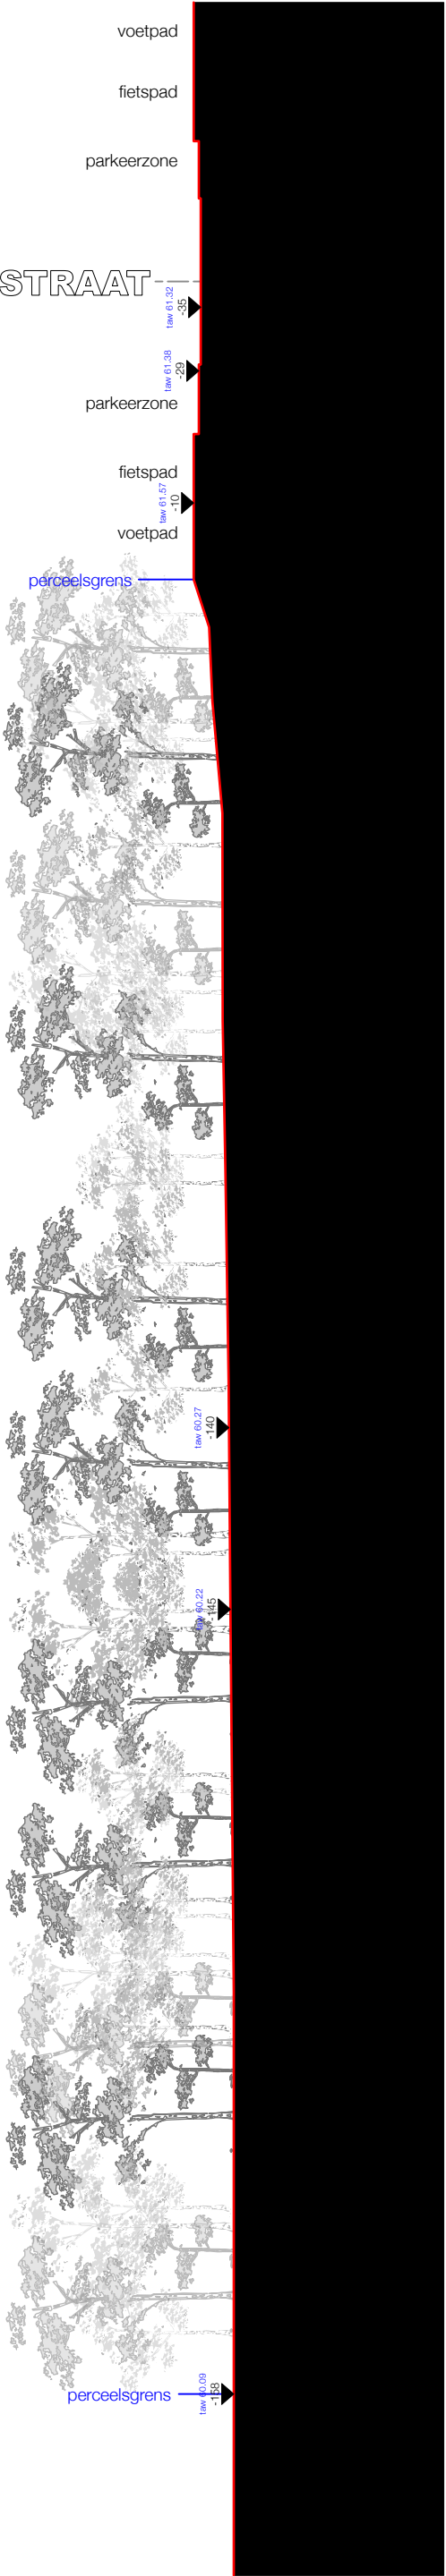

HET BESTAANDE RELIËF HELT AF NAAR ACHTERAAN EN BLIJFT ZO MAXIMAAL MOGELIJK AANGEHOUDEN
bestaand terreinprofiel

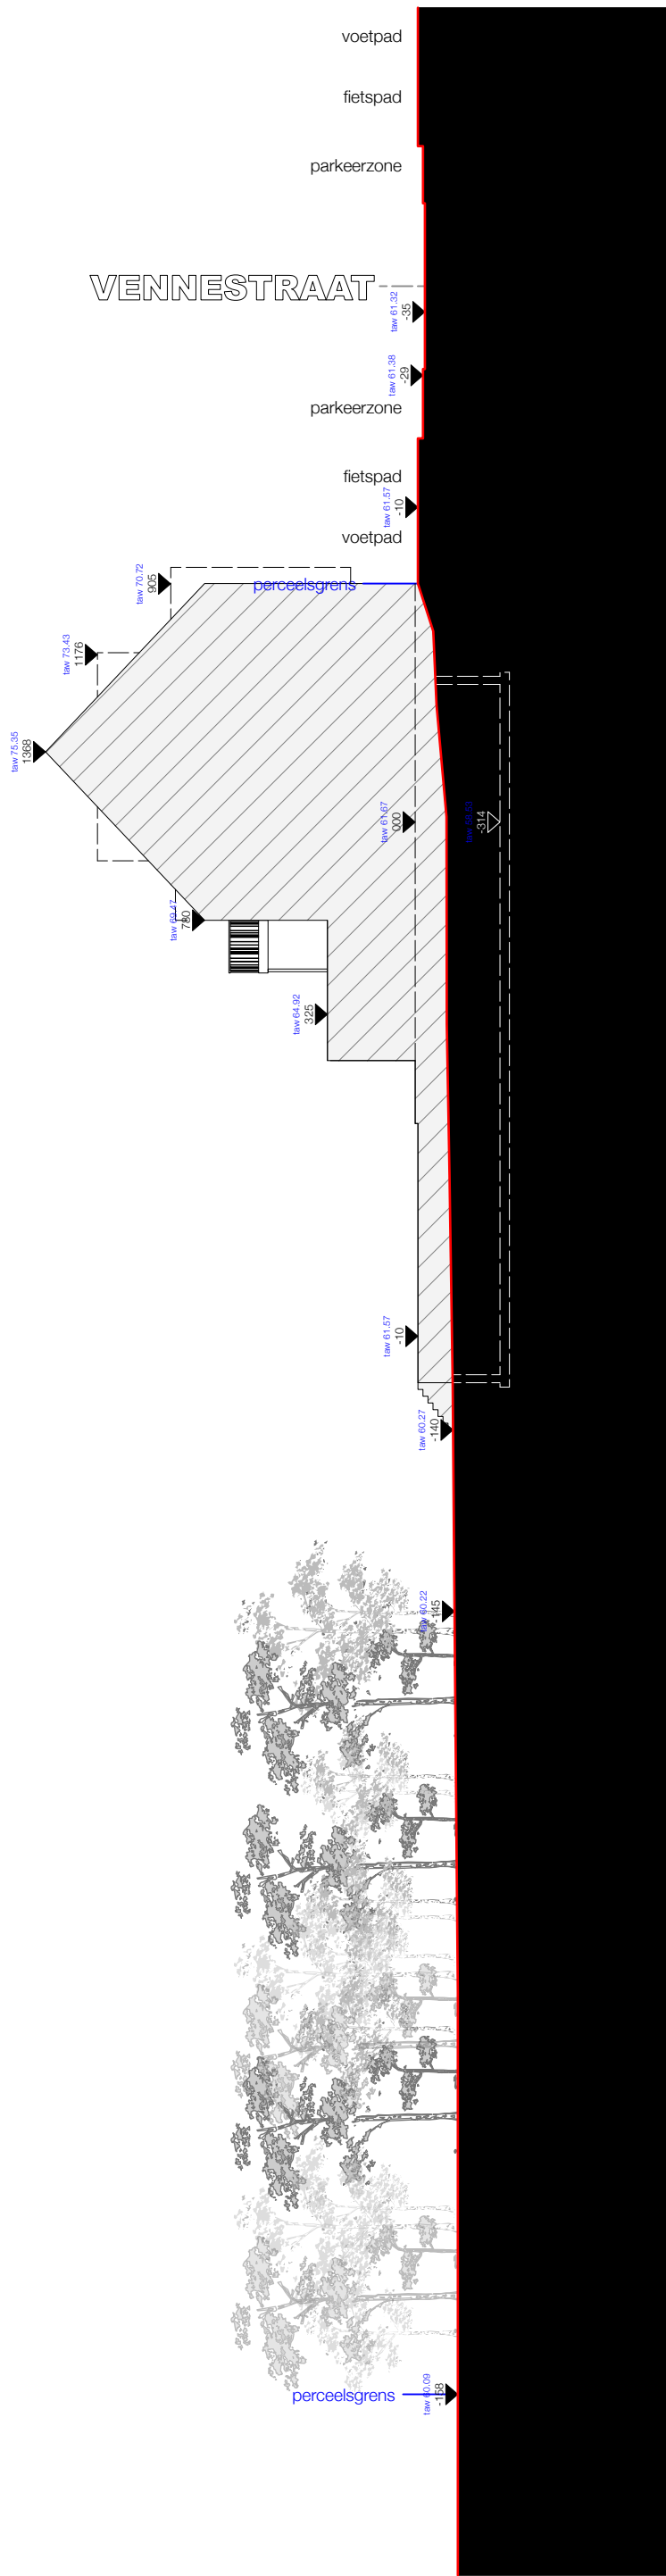

HET BESTAANDE RELIËF HELT AF NAAR ACHTERAAN EN BLIJFT ZO MAXIMAAL MOGELIJK AANGEHOUDEN



HET BESTAANDE RELIËF HELT AF NAAR ACHTERAAN EN BLIJFT ZO MAXIMAAL MOGELIJK AANGEHOUDEN
bestaand terreinprofiel

bouwaanvraag
voor Vennestraat Genk

© **BURO B 250623**
dossier 1151
Terreinprofiel 2 NIEUW
schaal 1:250 op A3

BURO B
architectuur + interieurdesign




HET BESTAANDE RELIËF HELT AF NAAR ACHTERAAN EN BLIJFT ZO MAXIMAAL MOGELIJK AANGEHOUDEN
bestaand terreinprofiel

bouwaanvraag
voor Vennestraat Genk

© BURO B 250623
dossier 1151
Terreinprofiel 3 NIEUW
schaal 1:250 op A3


BURO B
architectuur + interieurdesign

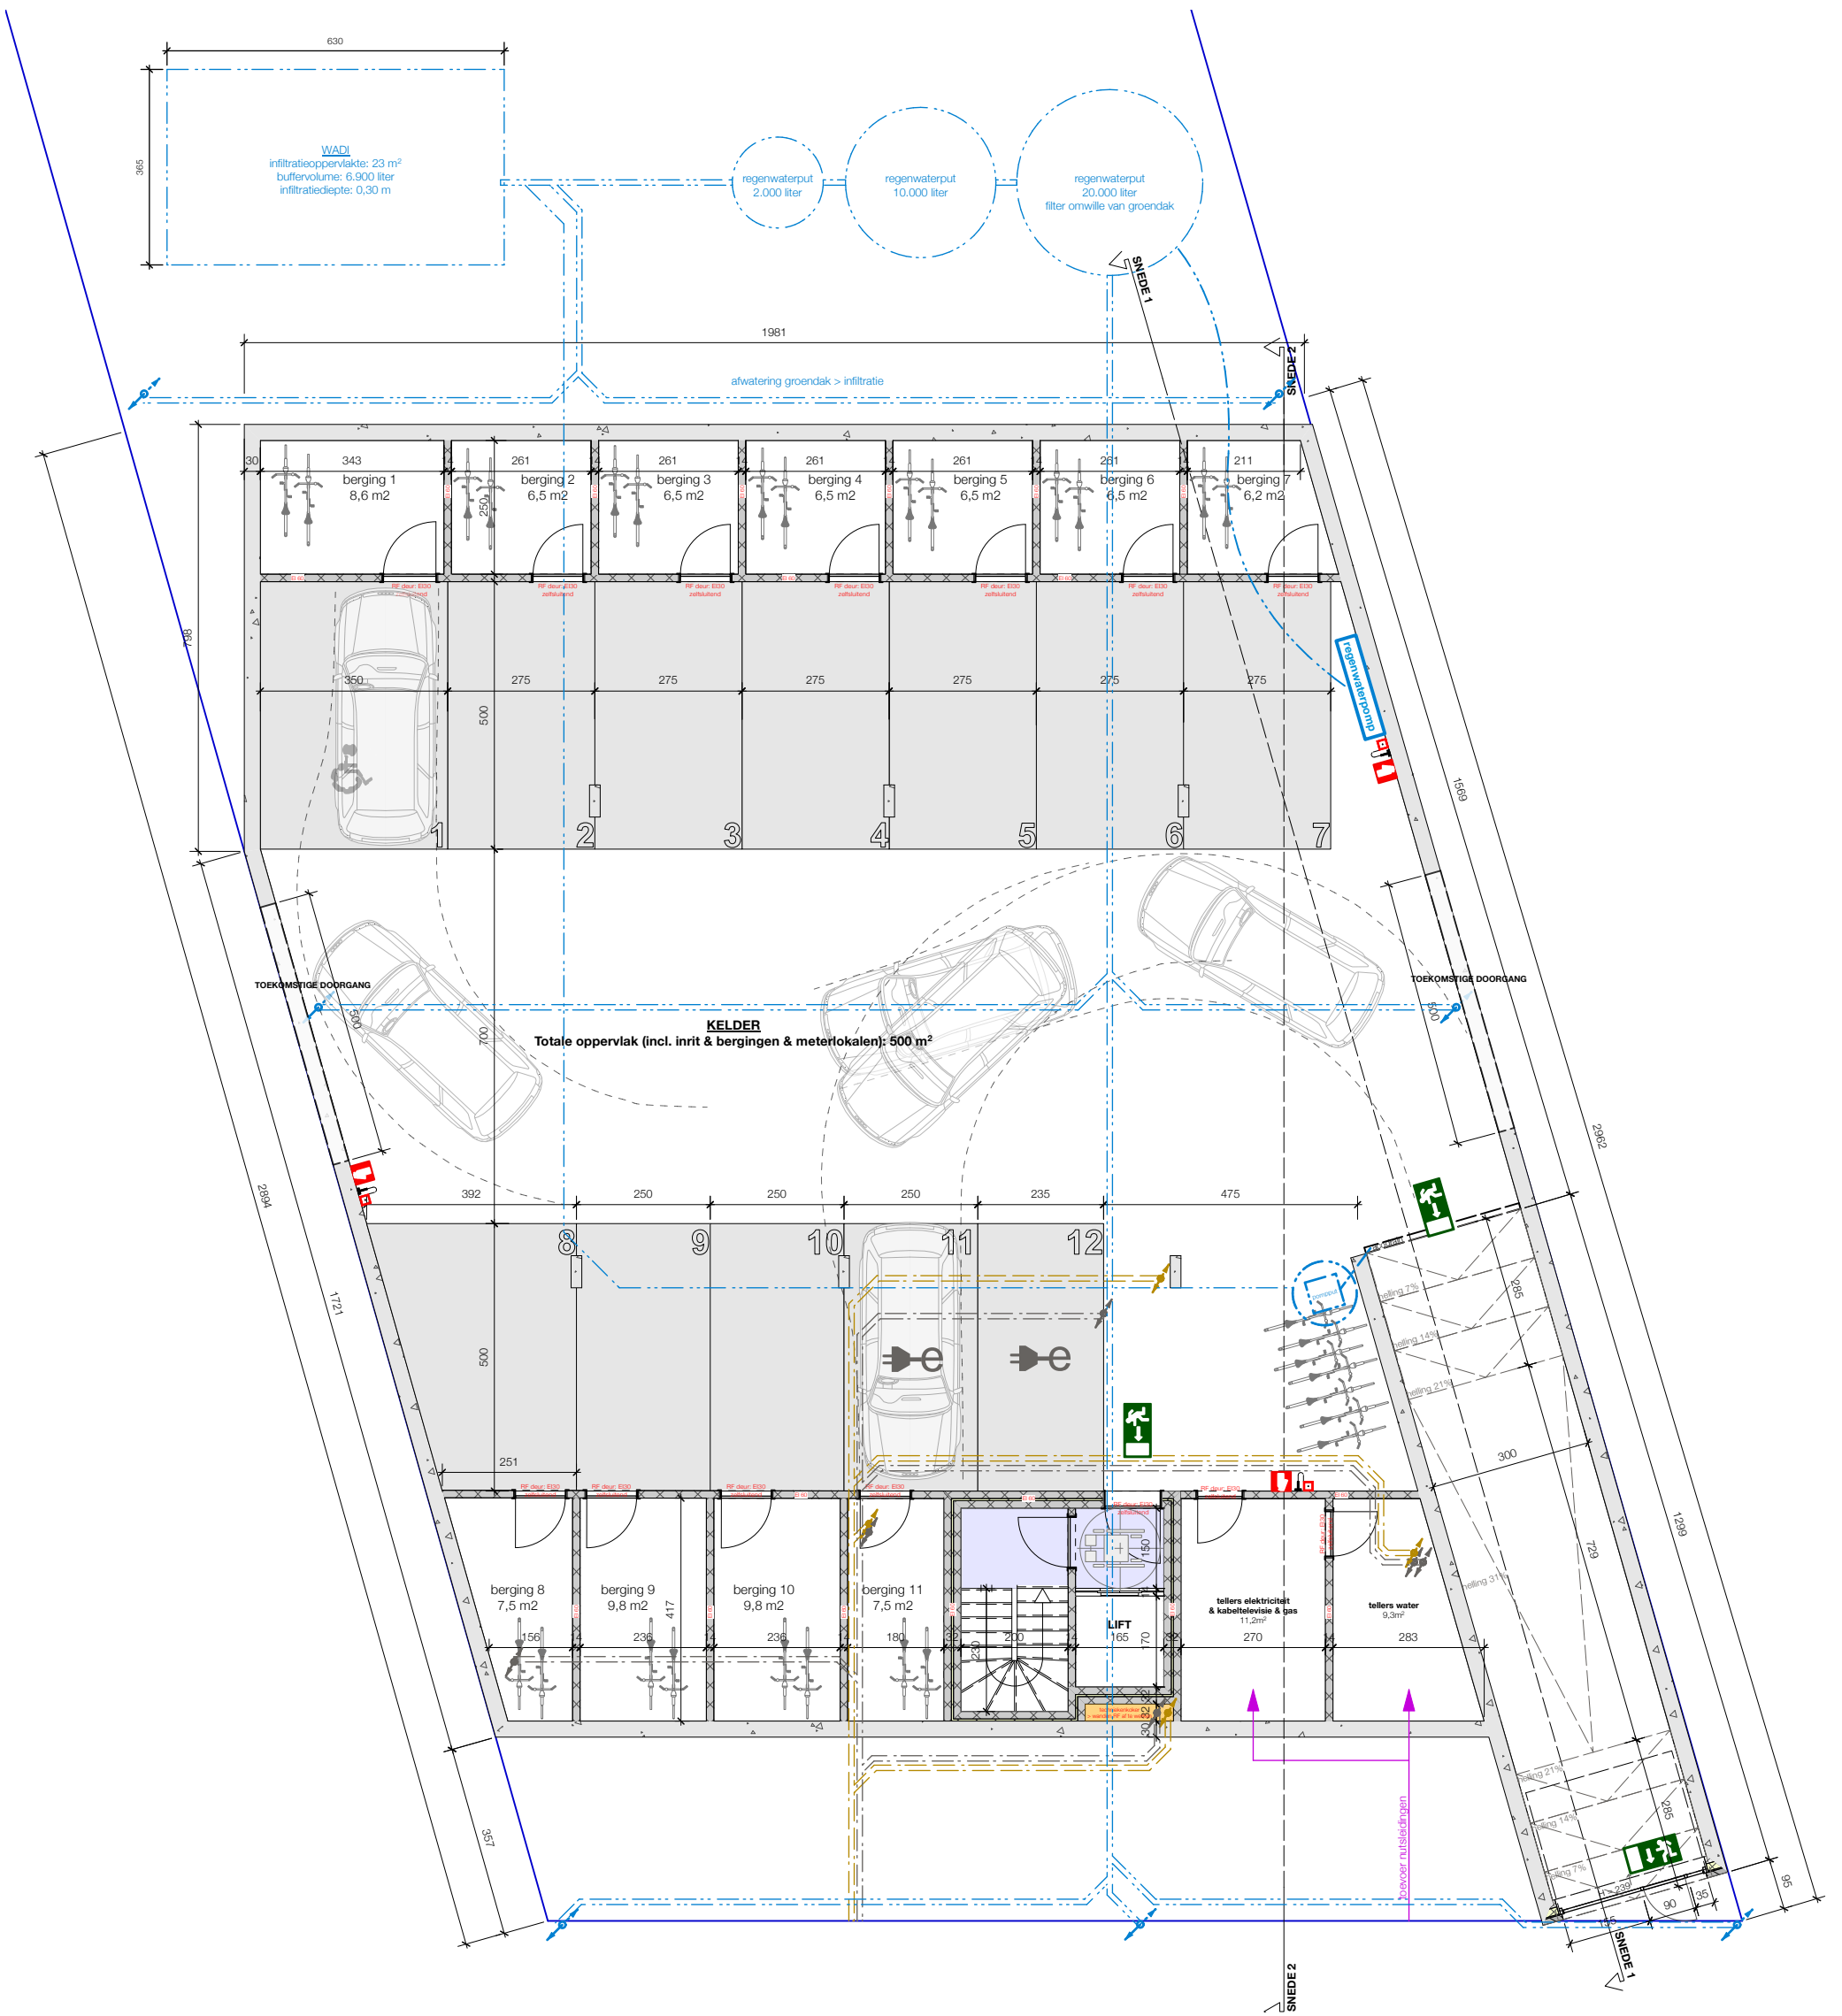

bouwaanvraag
voor Vennestraat Genk

© BURO B 250623
dossier 1151
-01 Kelder
schaal 1:125 op A3


BURO B
architectuur + interieurdesign

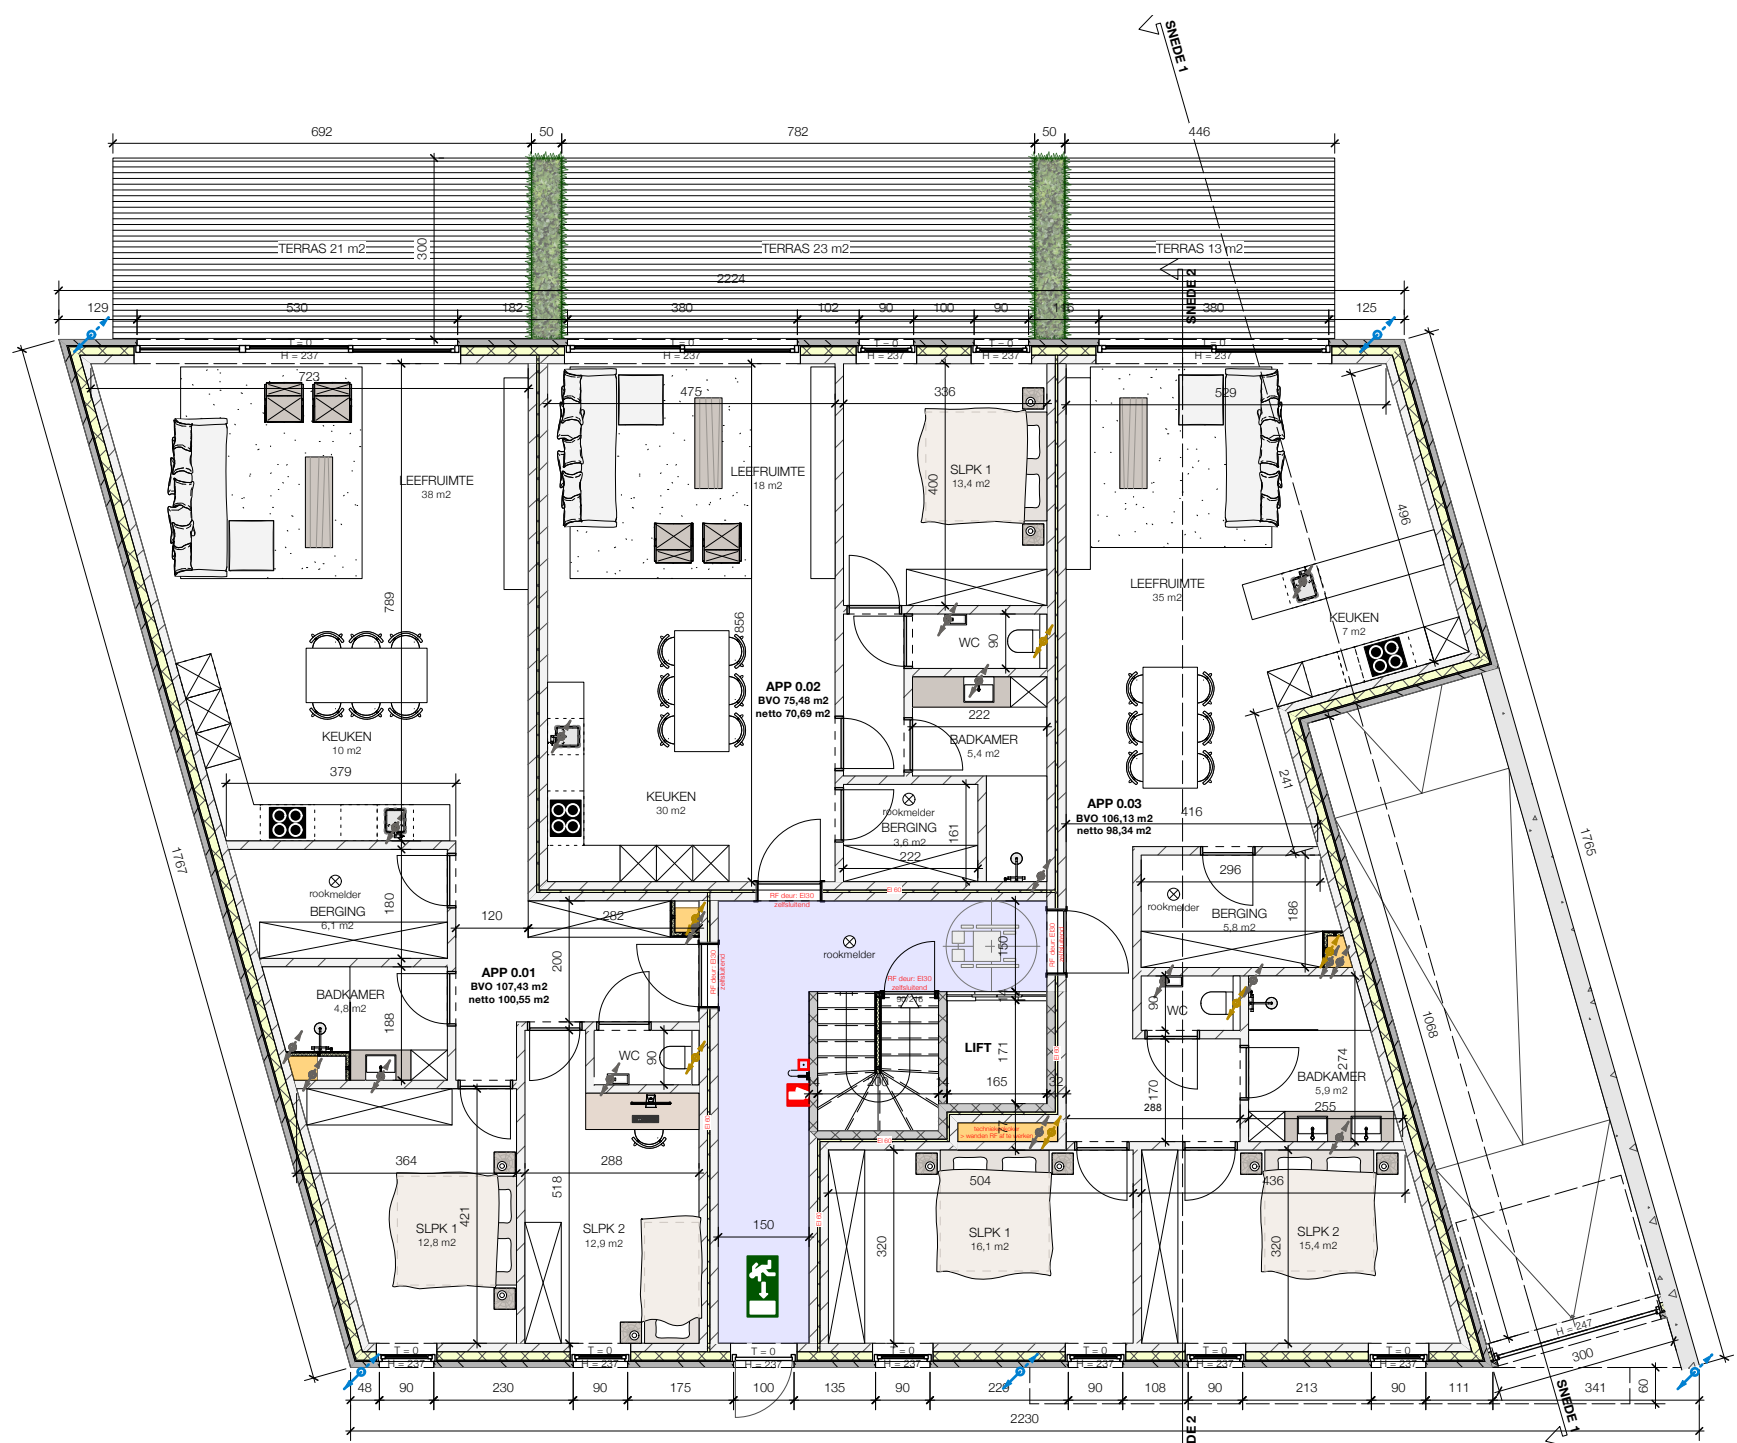

bouwaanvraag
voor Vennestraat Genk

BURO B
architectuur + interieurdesign


© **BURO B 250623**
dossier 1151
00 Gelijkvloers
schaal 1:125 op A3

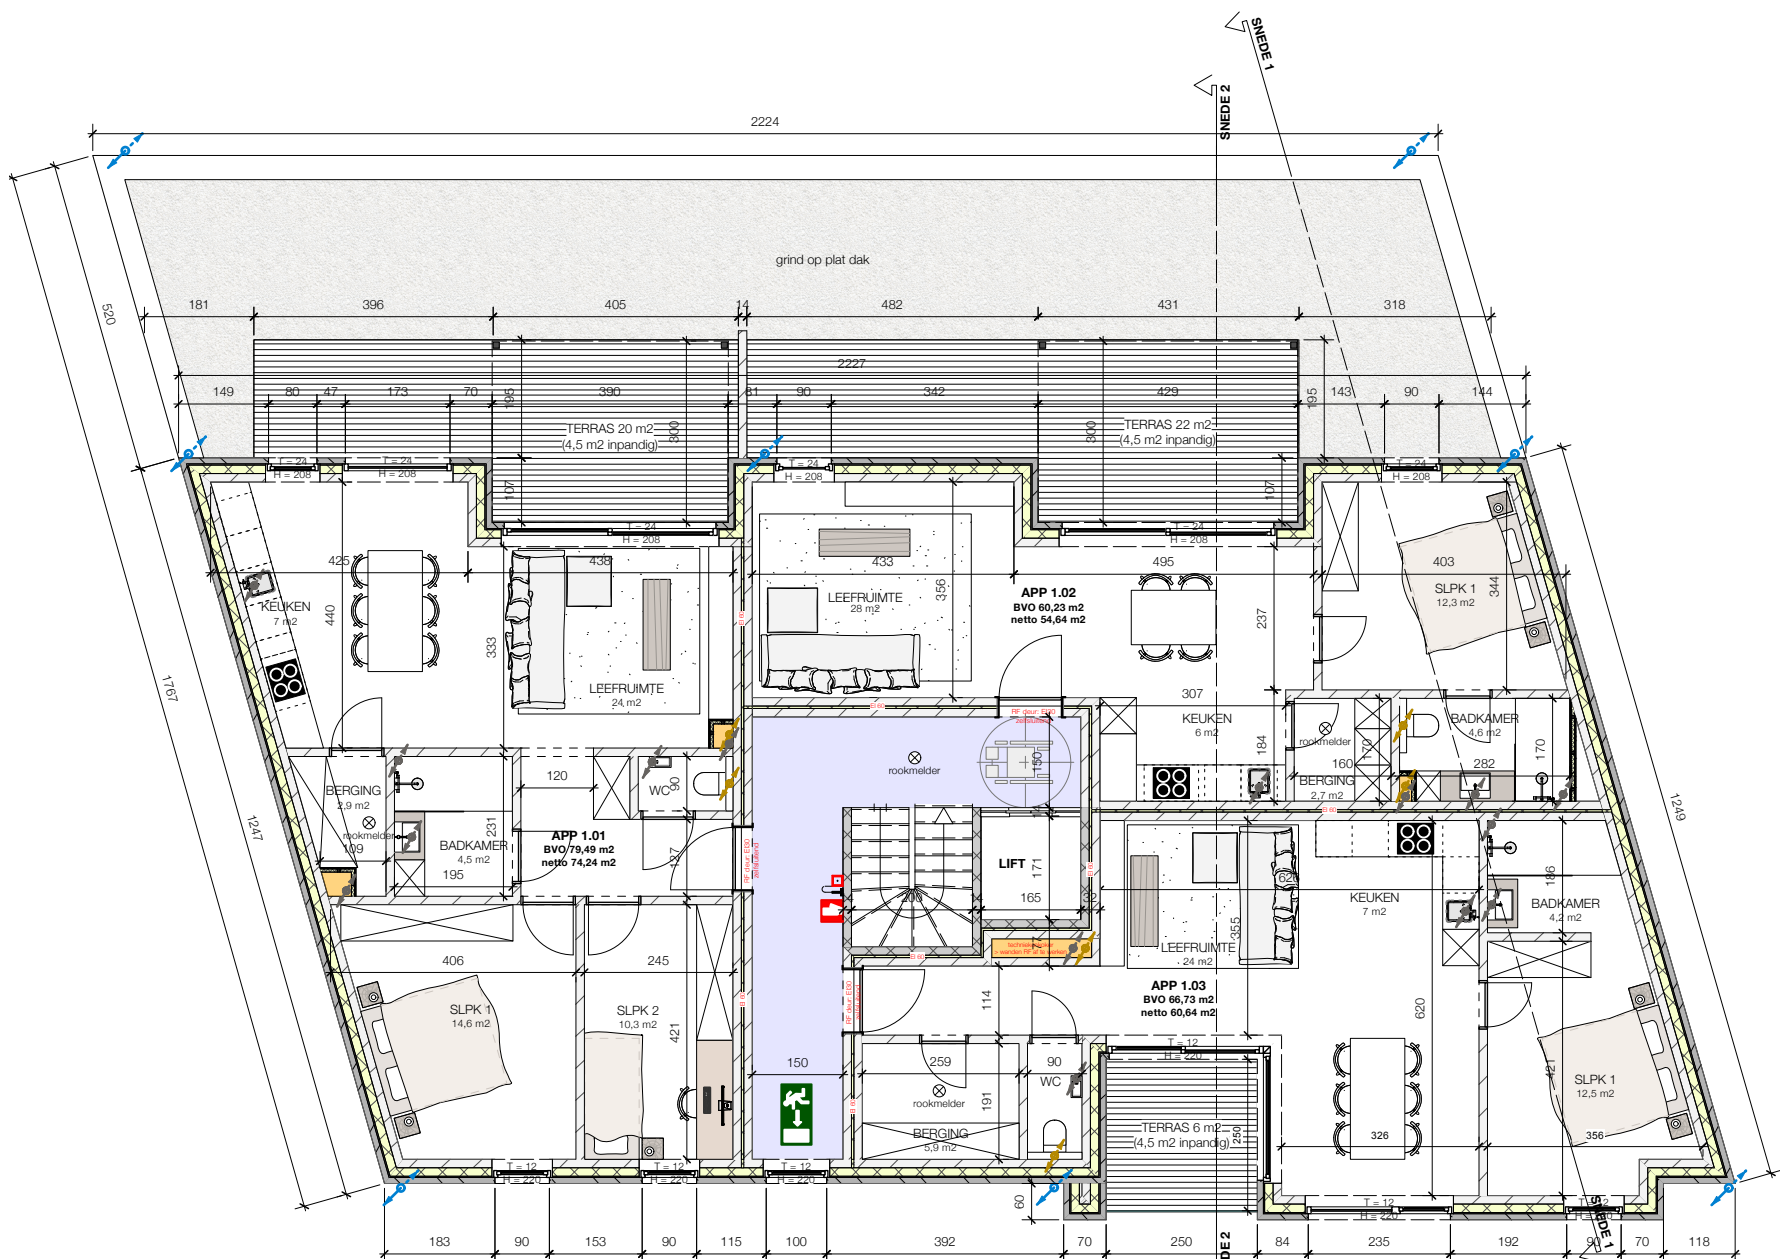

bouwaanvraag
voor Vennestraat Genk

BURO B
architectuur + interieurdesign


© **BURO B 250623**
dossier 1151
+01 Verdieping
schaal 1:125 op A3

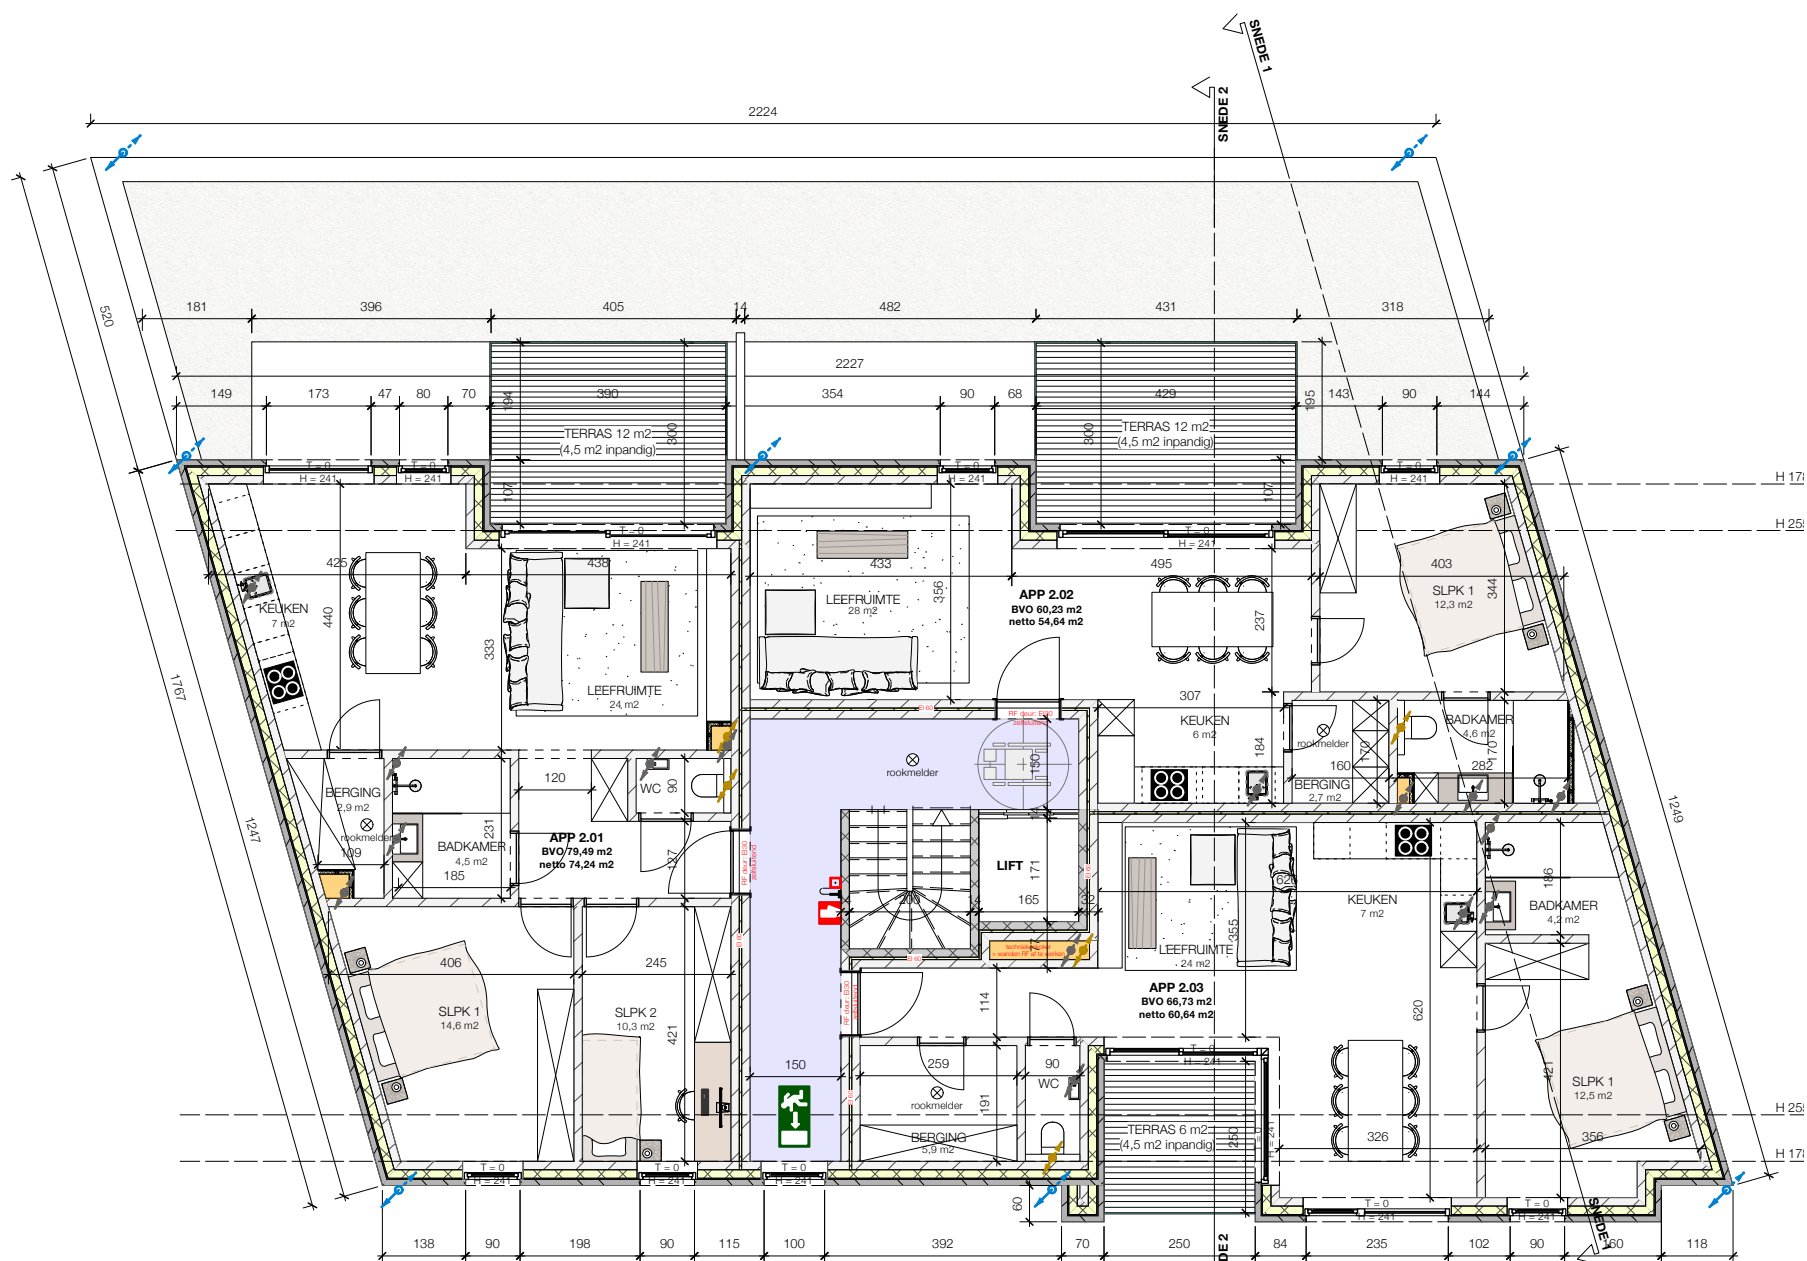

bouwaanvraag
voor Vennestraat Genk

BURO B
architectuur + interieurdesign

© **BURO B 250623**
dossier 1151
+02 Verdieping
schaal 1:125 op A3

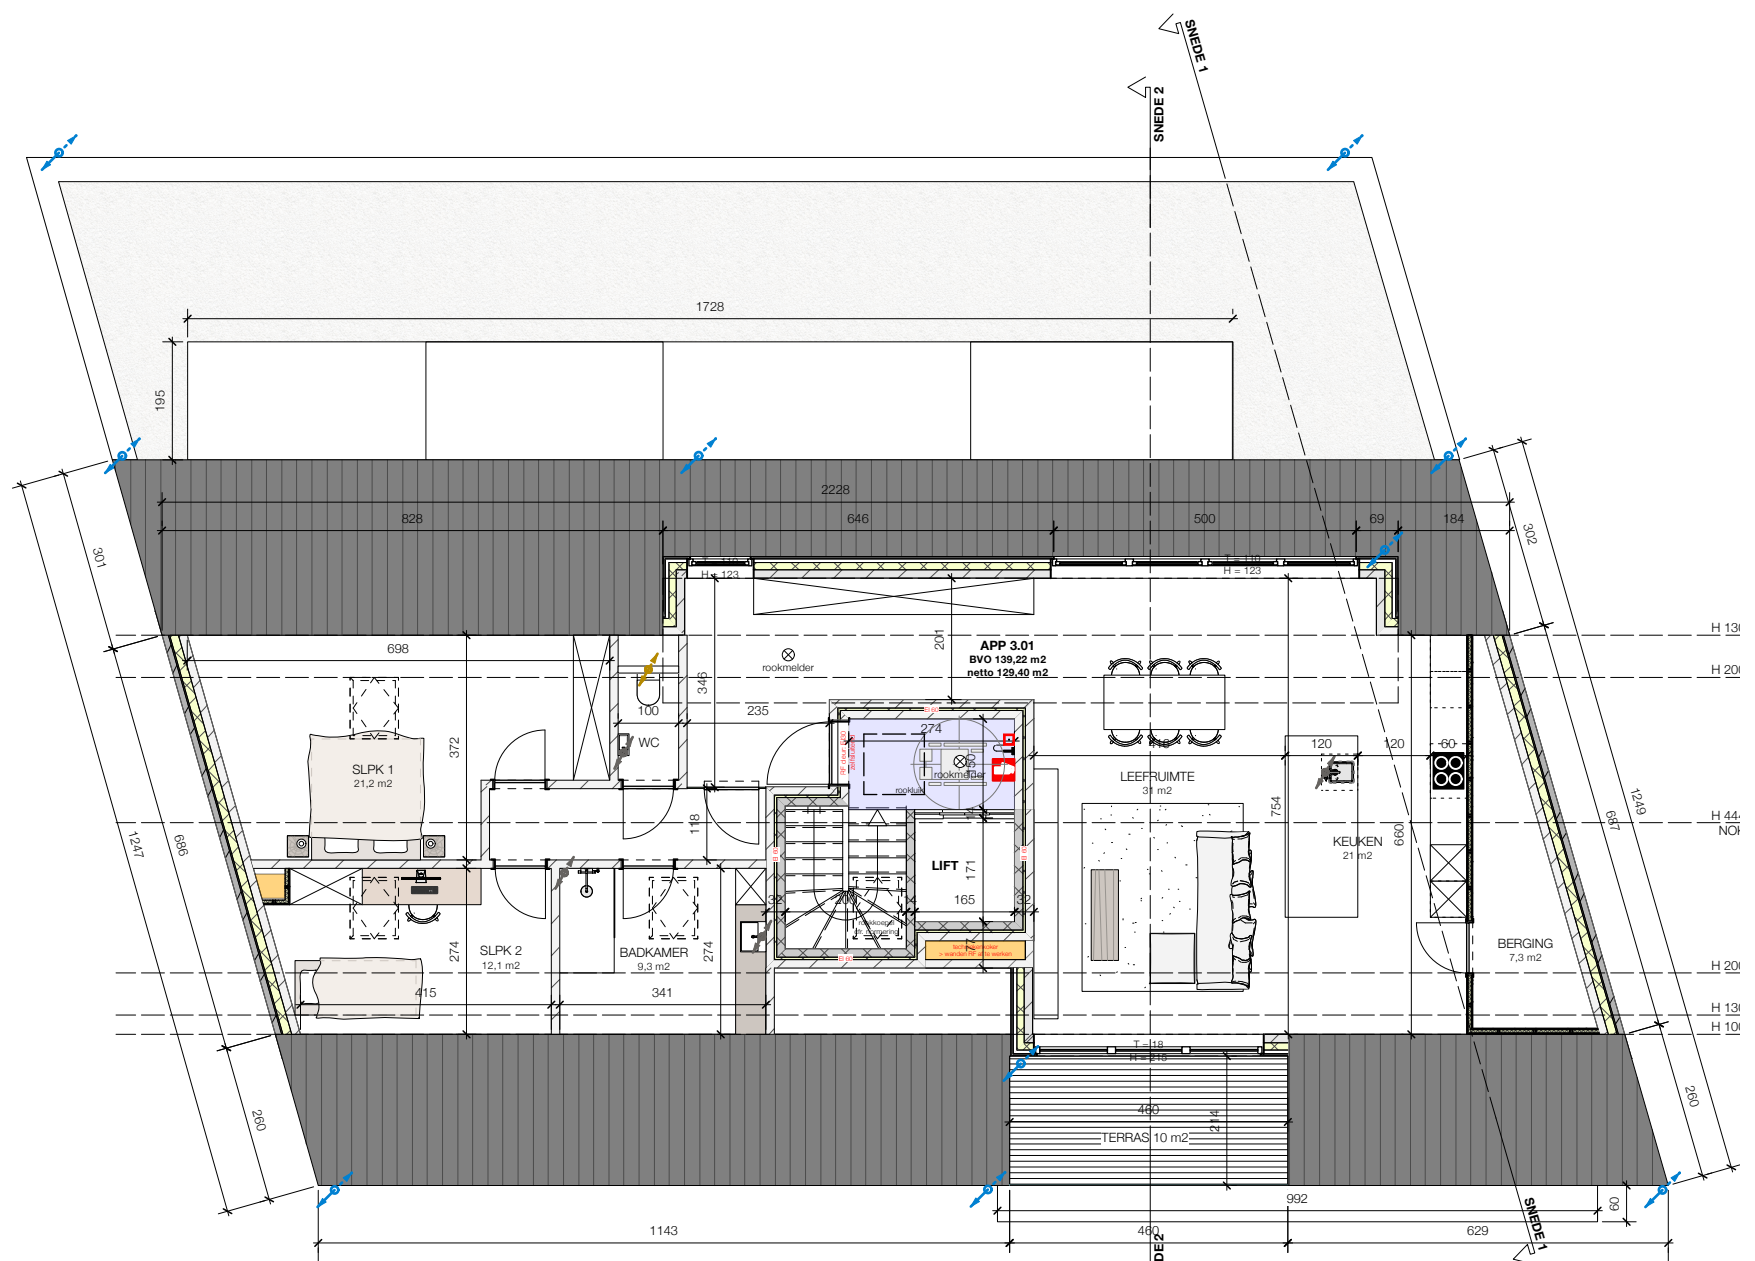

bouwaanvraag
voor Vennestraat Genk

BURO B
architectuur + interieurdesign

© **BURO B 250623**
dossier **1151**
+03 Verdieping
schaal **1:125 op A3**




bouwaanvraag
voor Vennestraat Genk

© BURO B 250623
dossier I 151
Voorgevel
schaal 1:175 op A3

BURO B
architectuur + interieurdesign




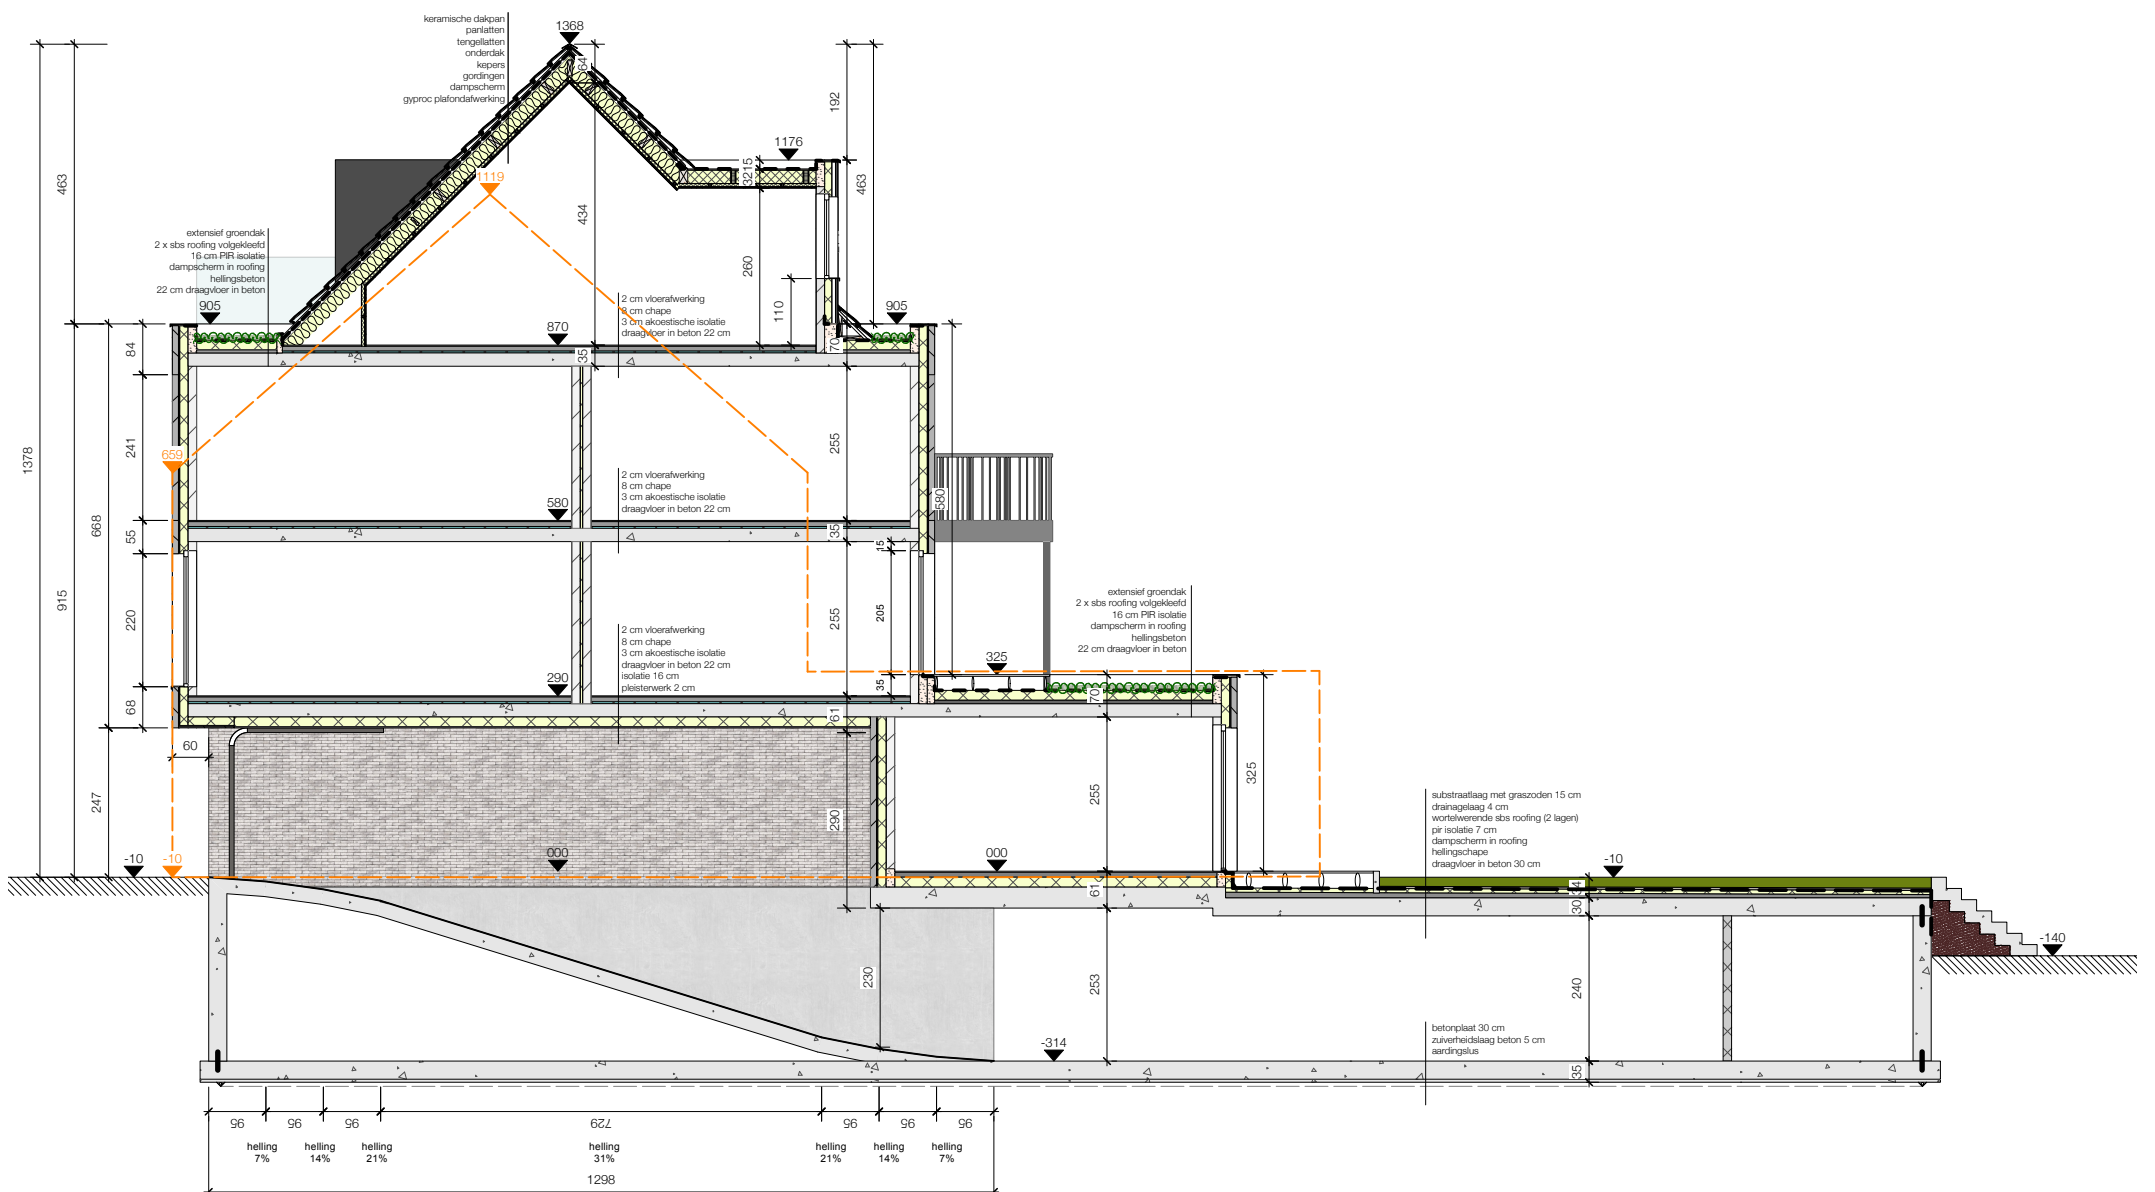

bouwaanvraag
voor Vennestraat Genk

BURO B
architectuur + interieurdesign


© **BURO B 250623**
dossier 1151
Doorsnede I
schaal 1:125 op A3

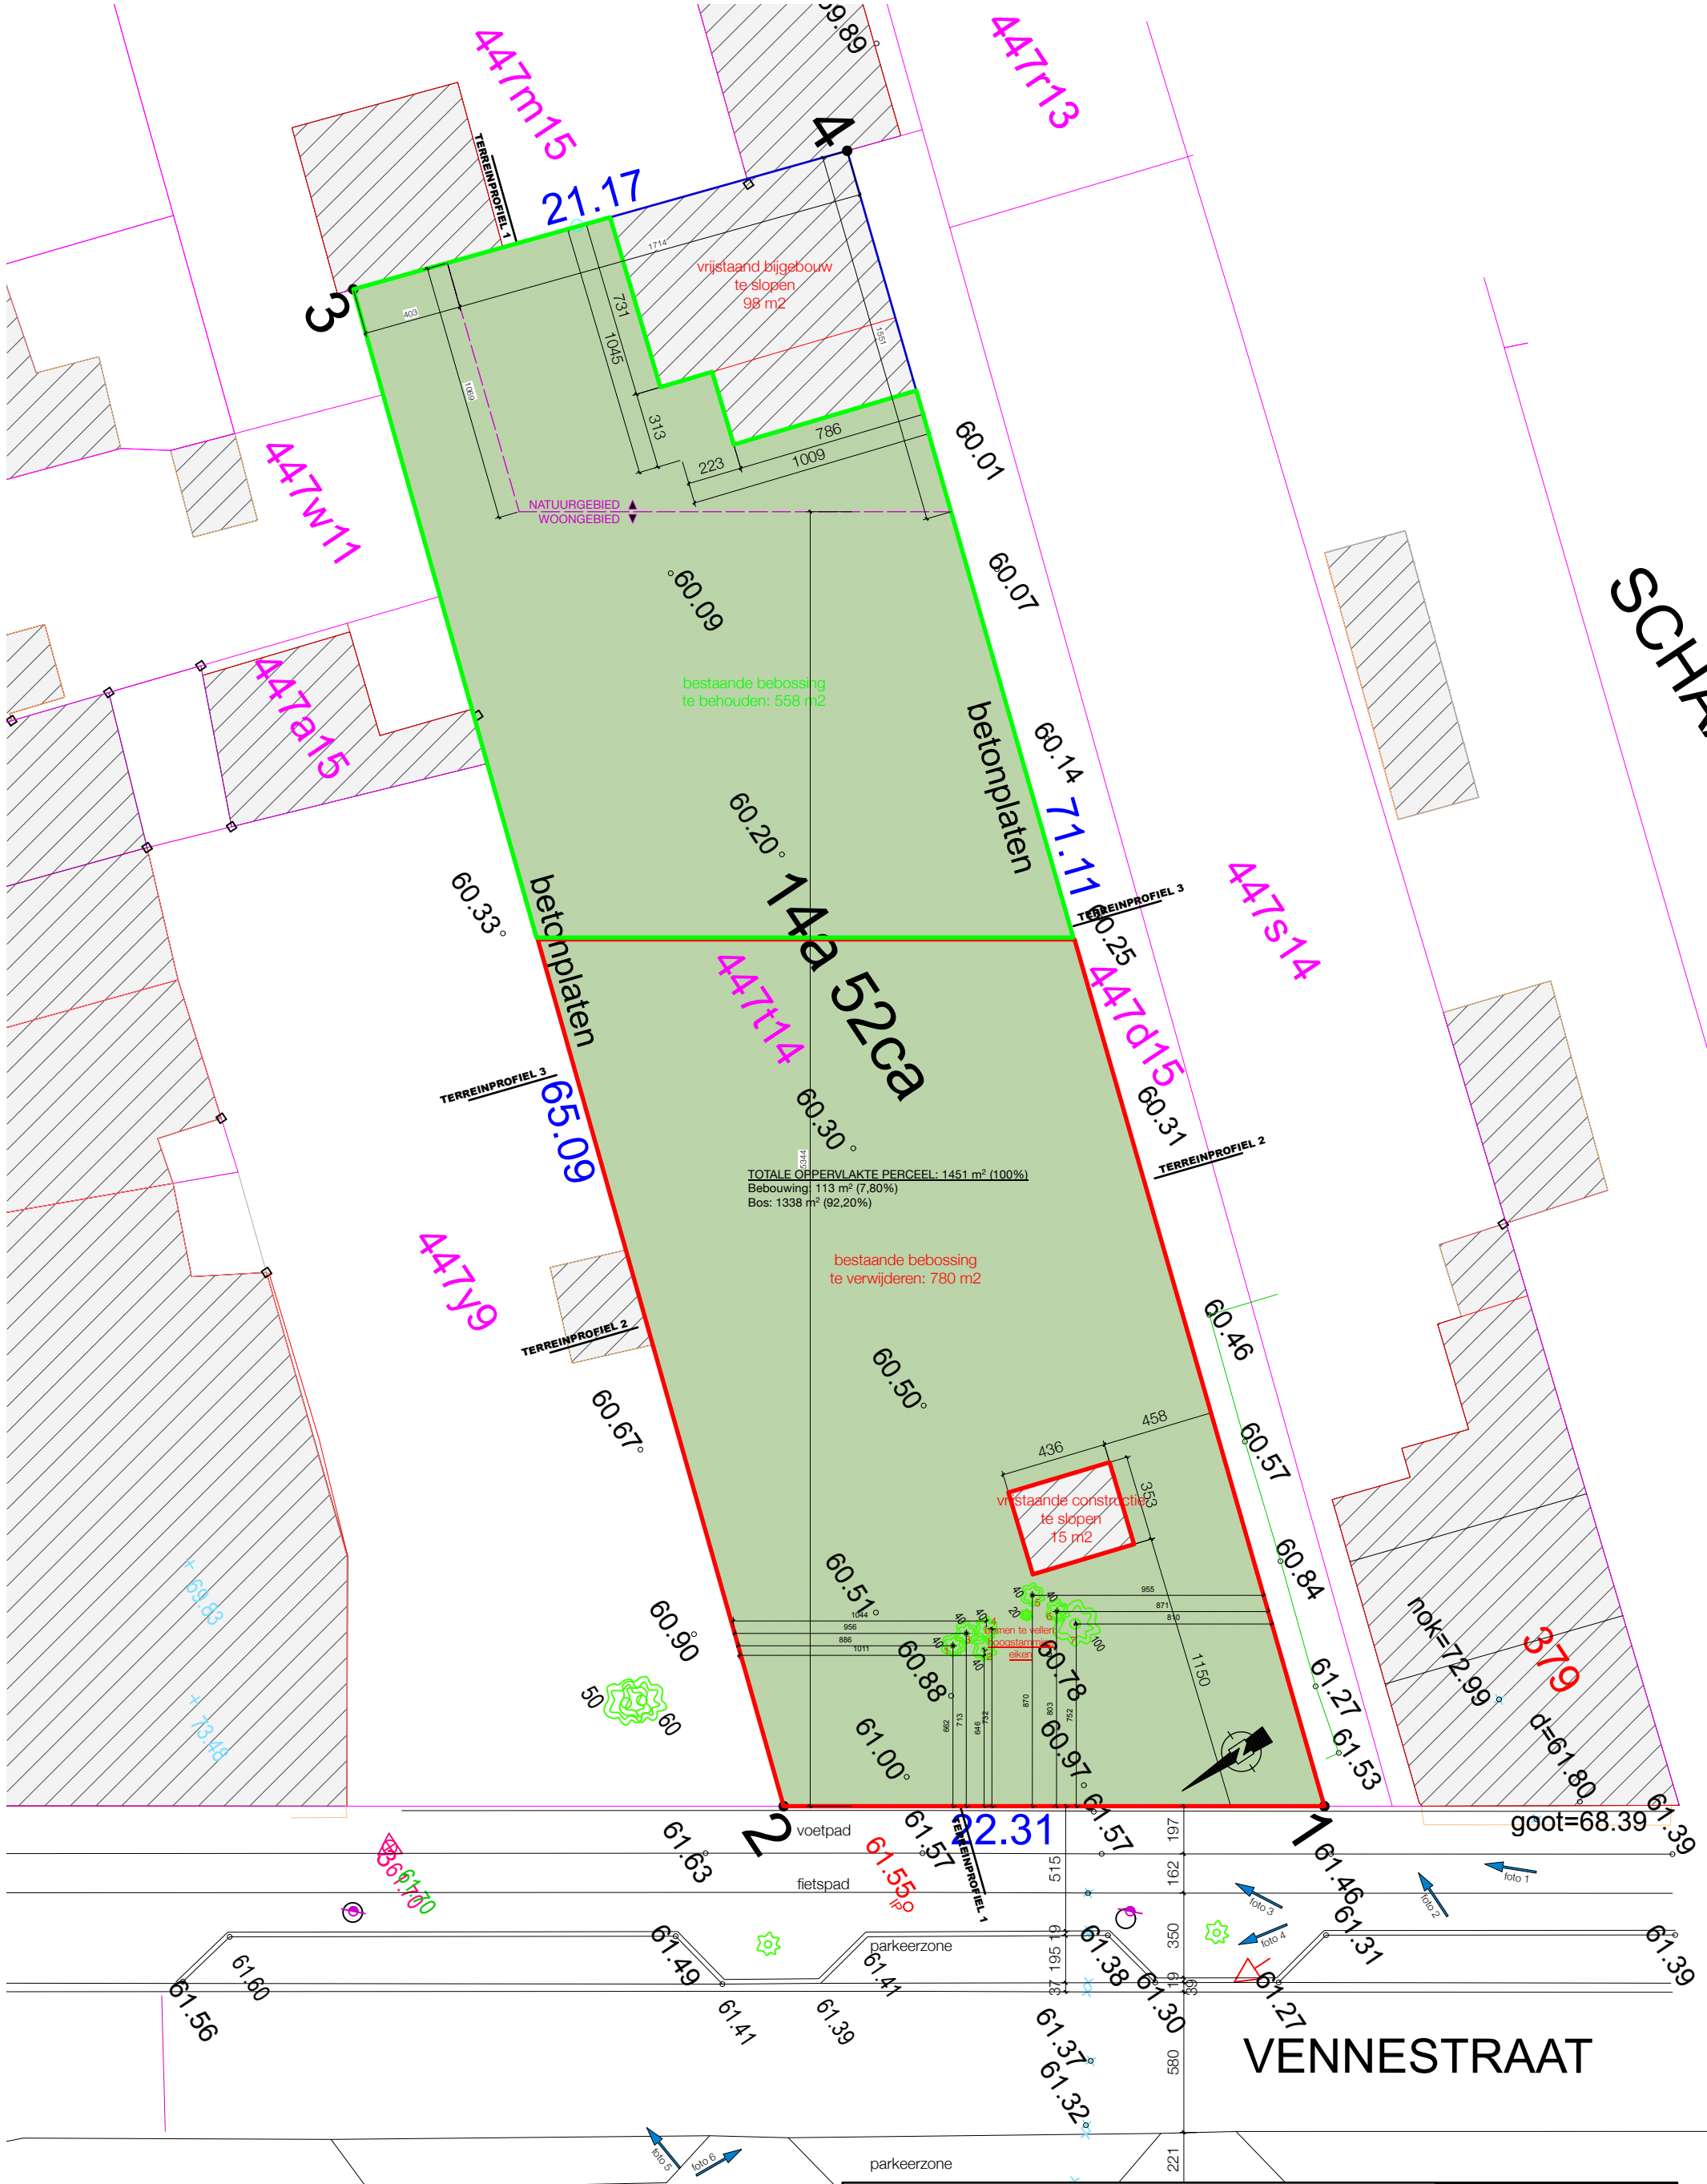

bouwaanvraag voor Vennestraat Genk

© **BURO B 250623**
dossier 1151
ONTBOSSING: Inplanting BESTAAND
schaal 1:250 op A3

BURO B
architectuur + interieurdesign

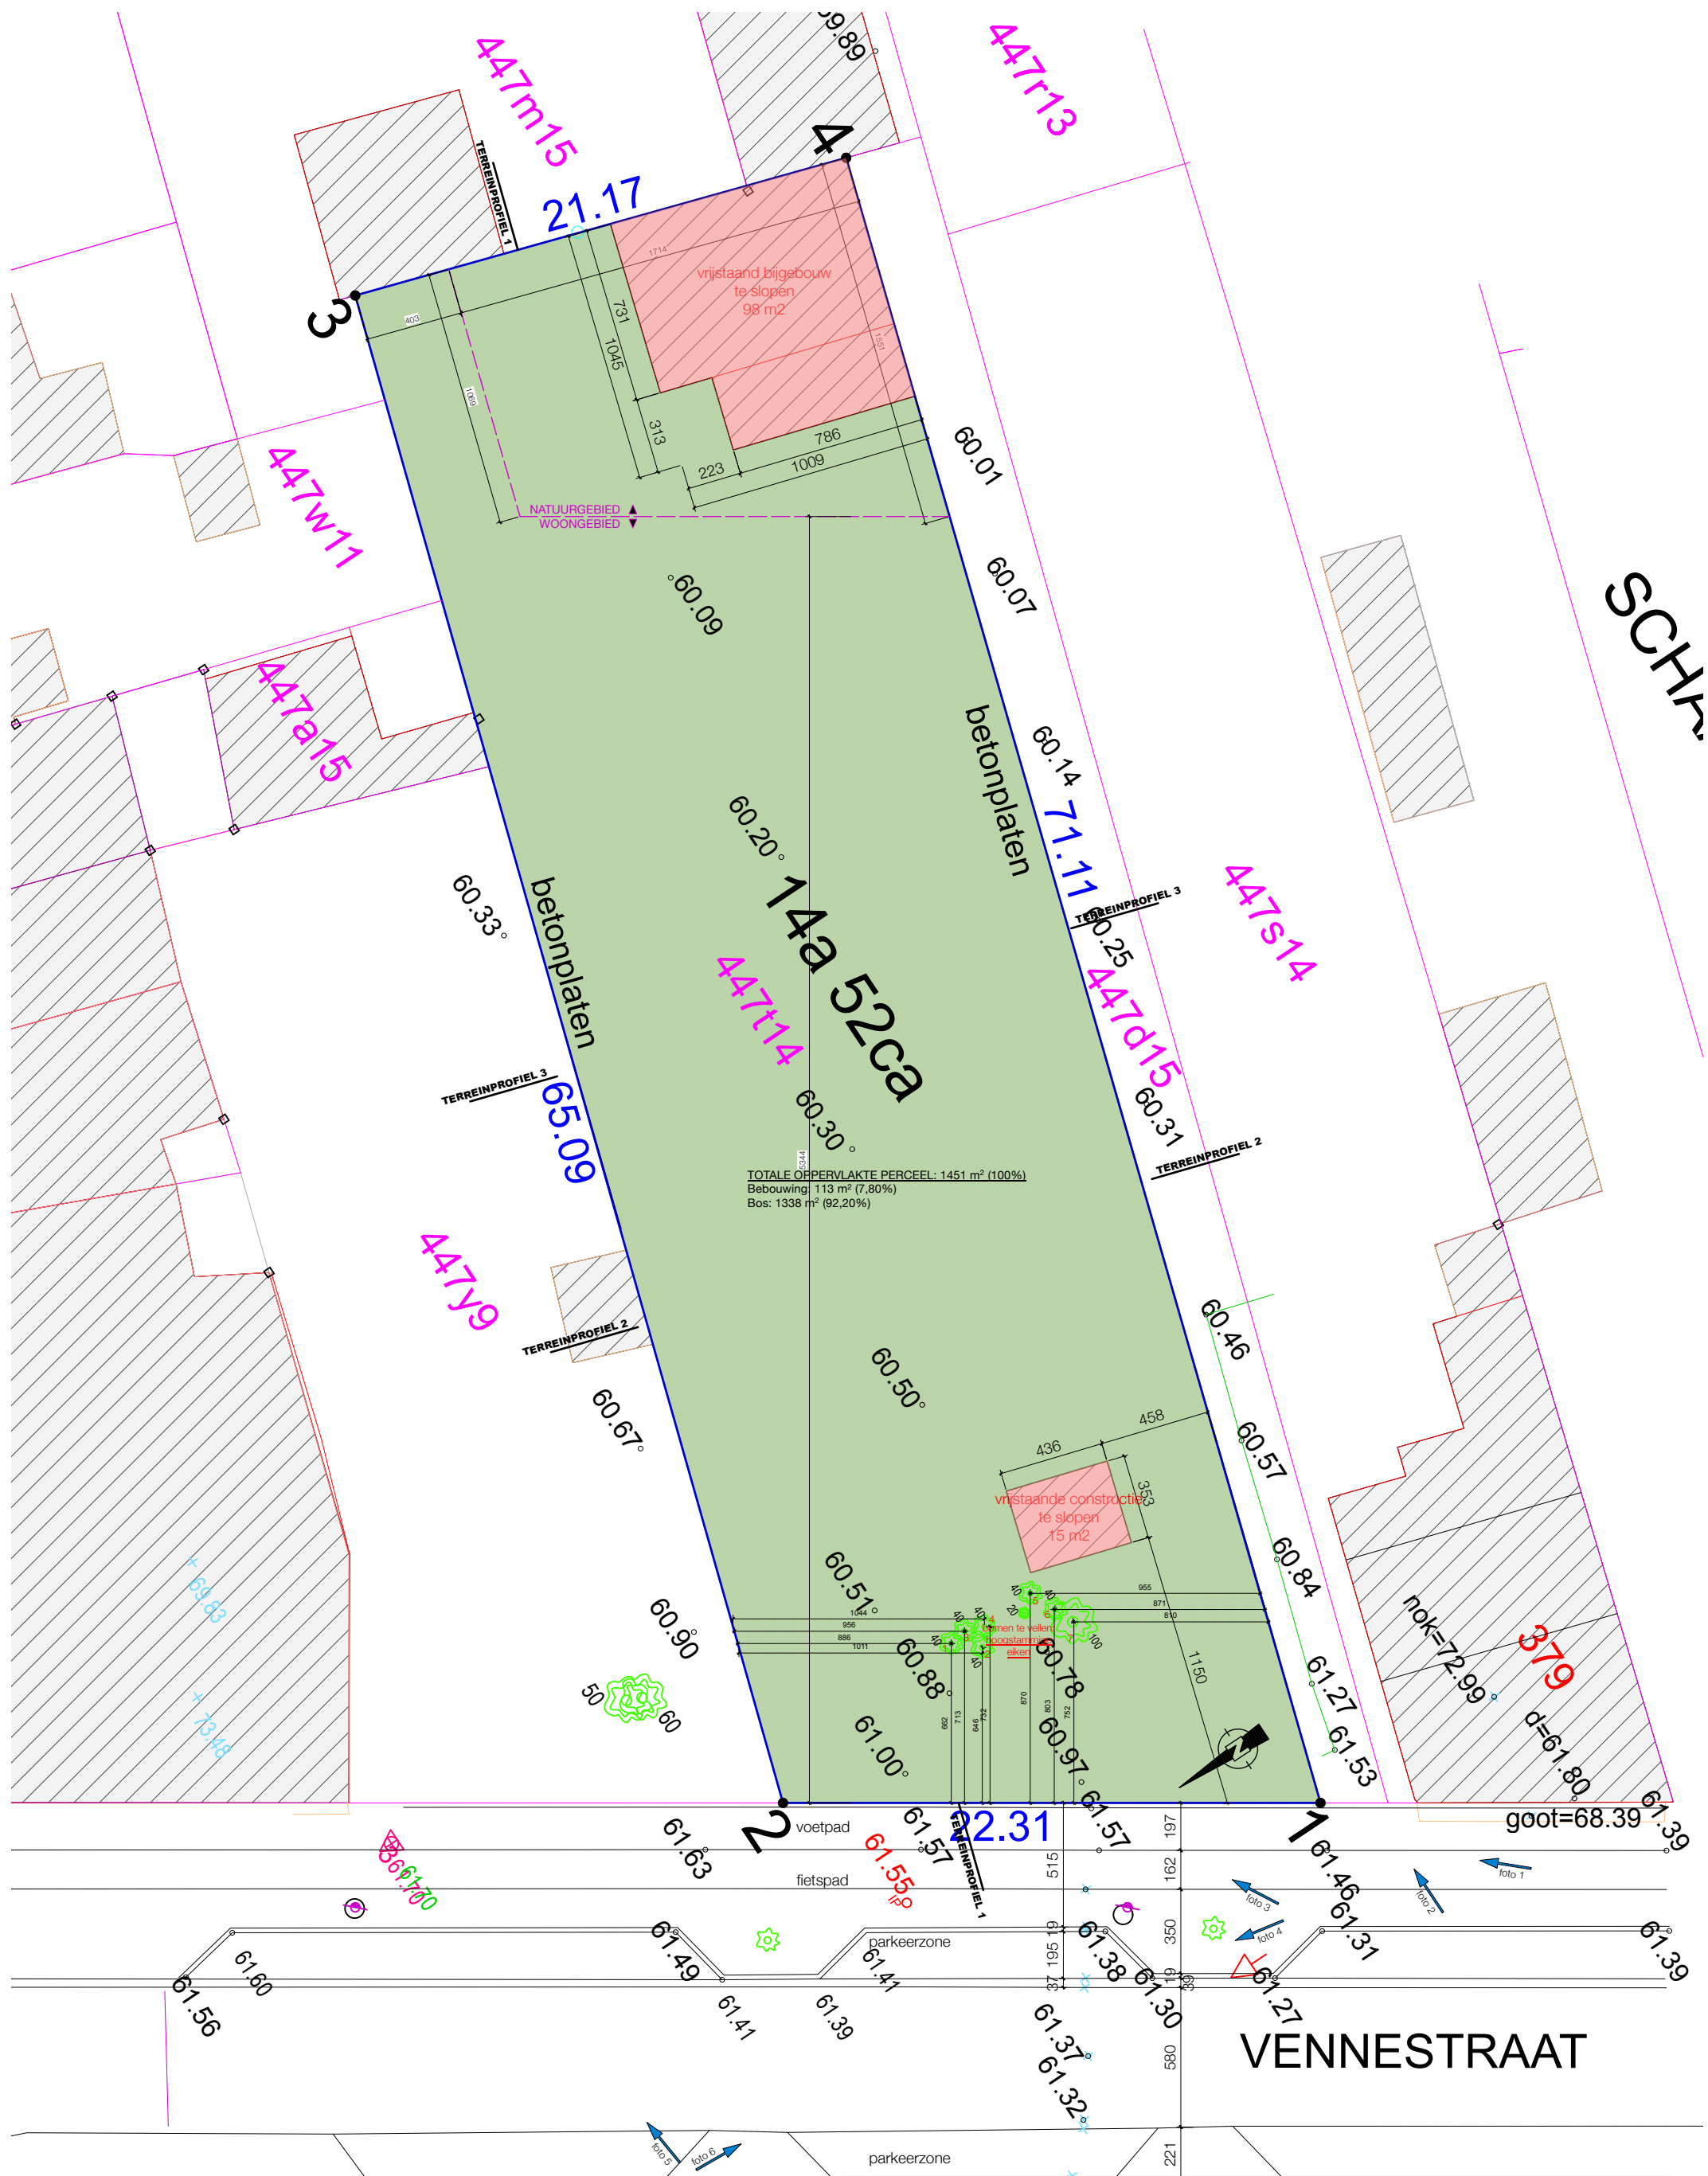


bouwaanvraag
voor Vennestraat Genk

BURO B
architectuur + interieurdesign

© BURO B 250623

dossier 1151


AFBRAAK: Inplanting BESTAAND
schaal 1:250 op A3

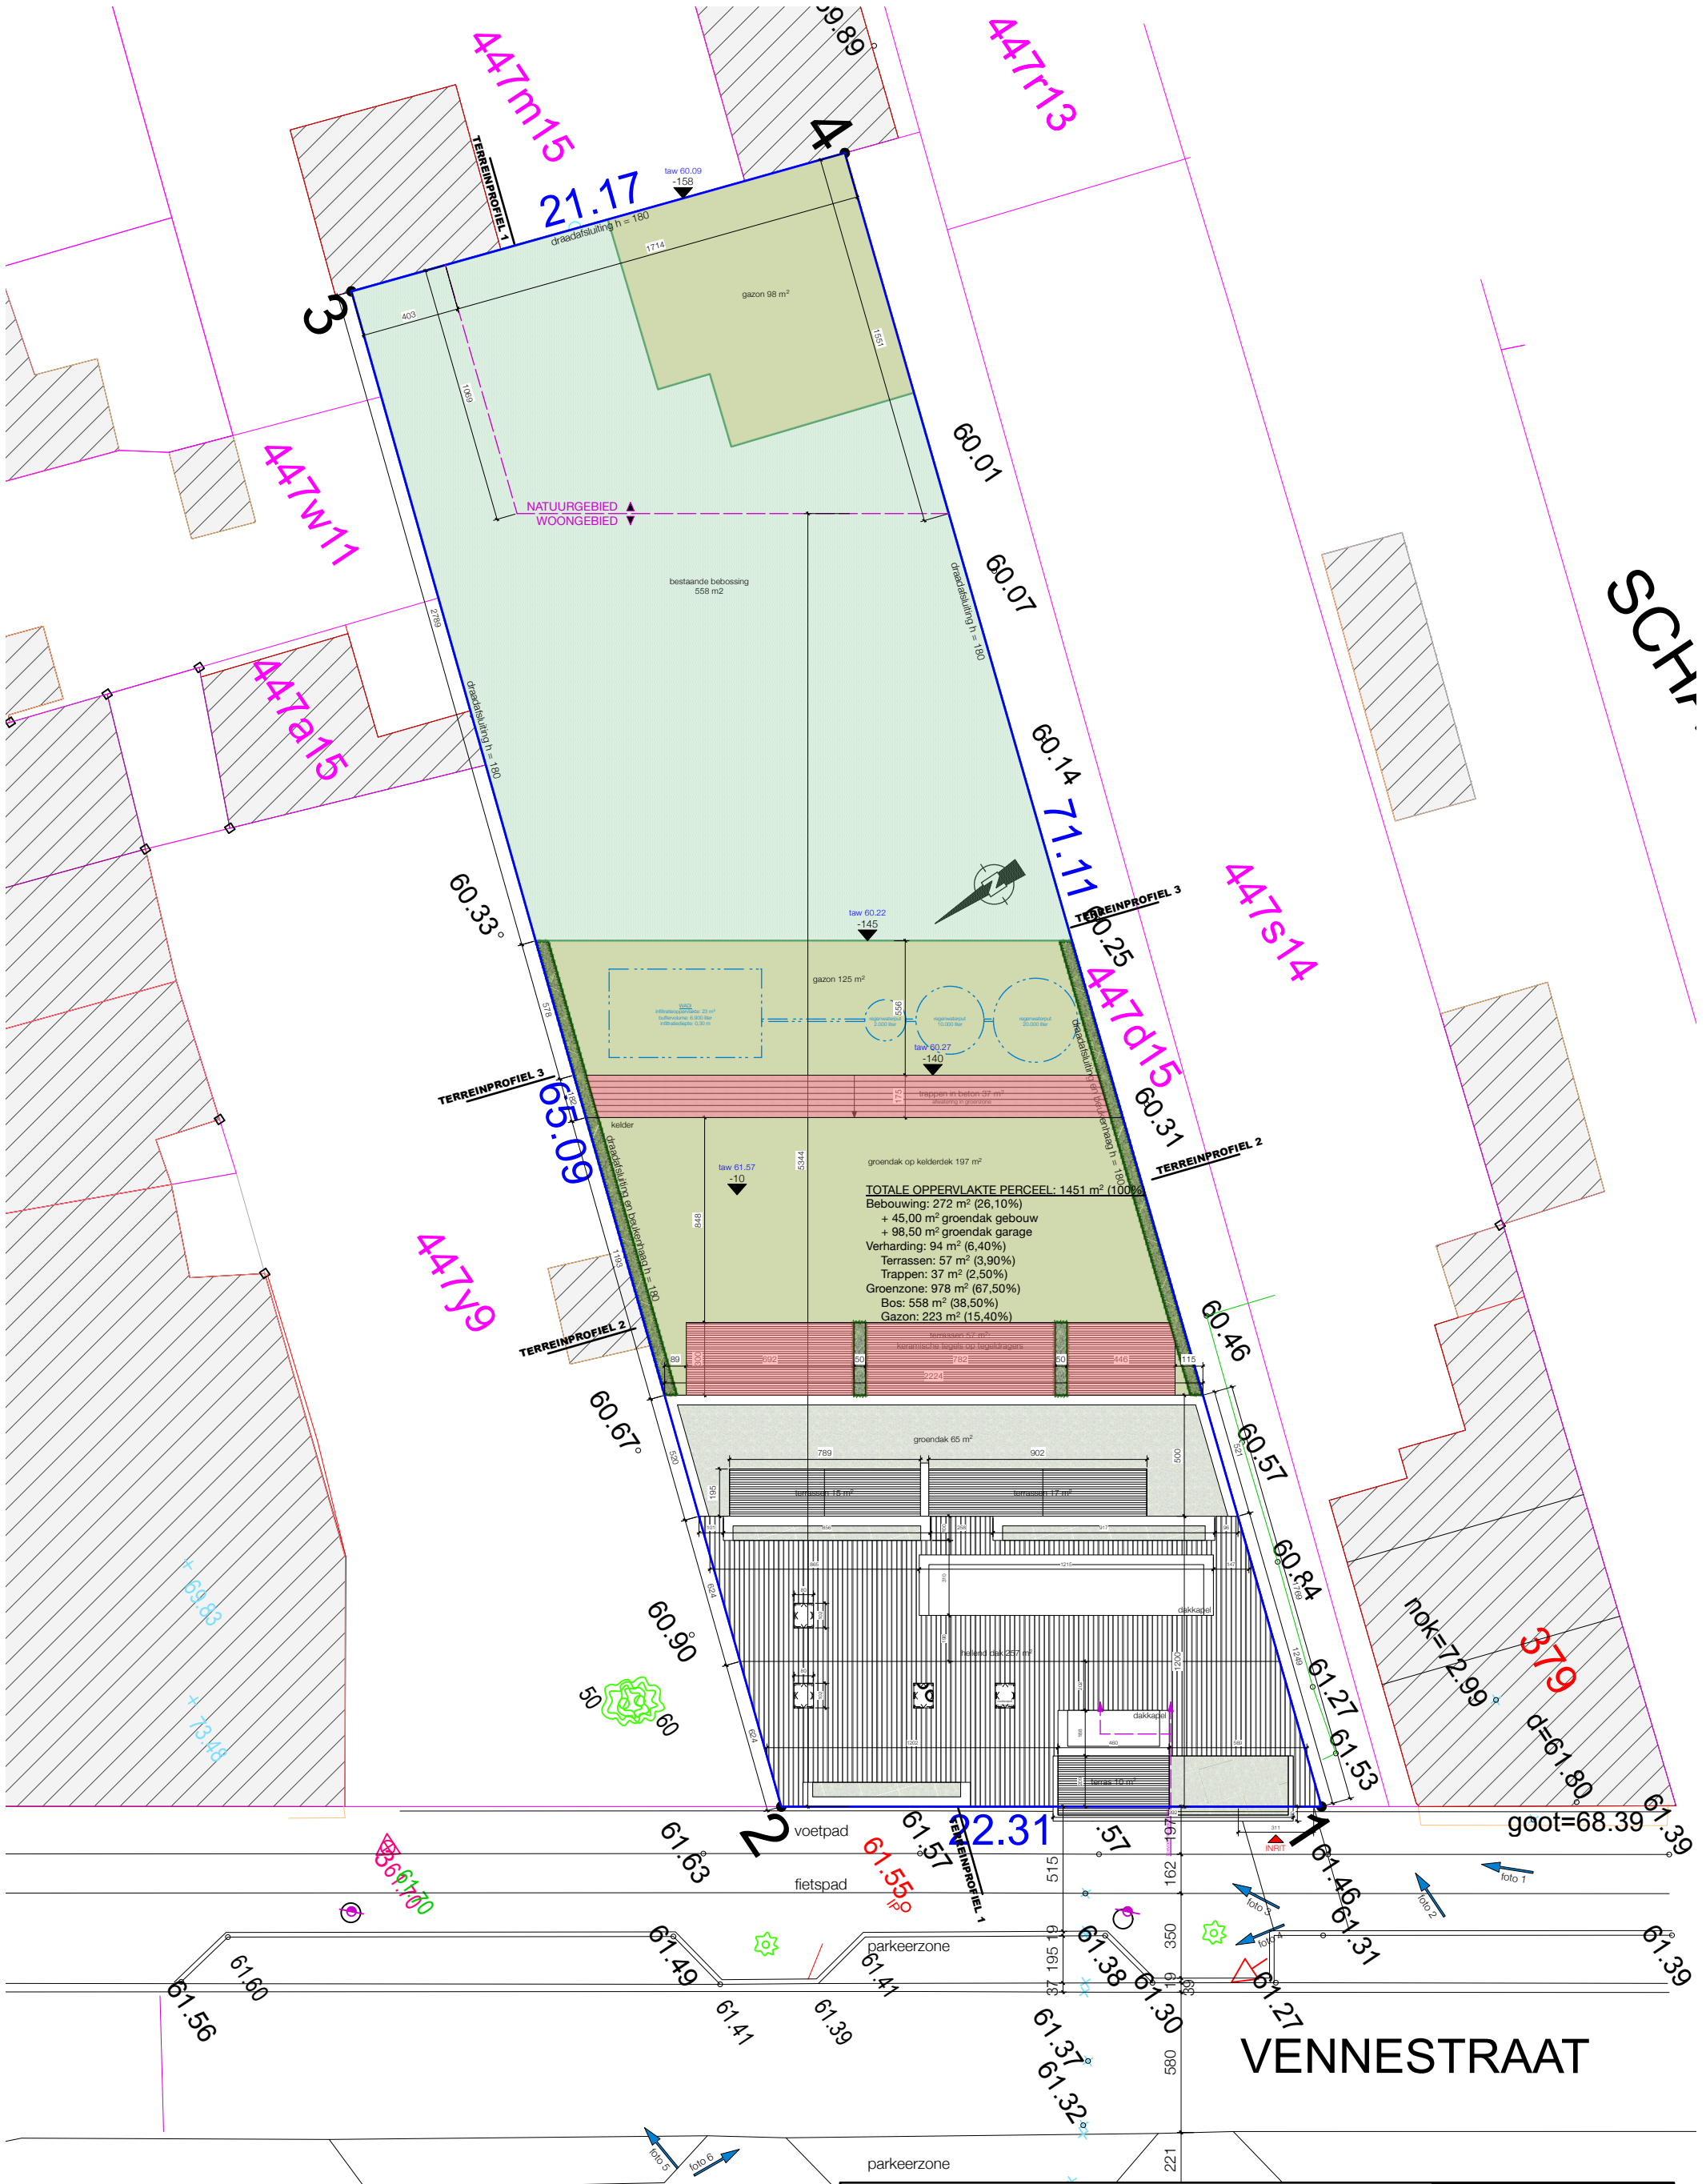

bouwaanvraag
voor Vennestraat Genk

BURO B
architectuur + interieurdesign


© **BURO B 250623**
dossier 1151
VERHARDING: Inplanting NIEUW
schaal 1:250 op A3

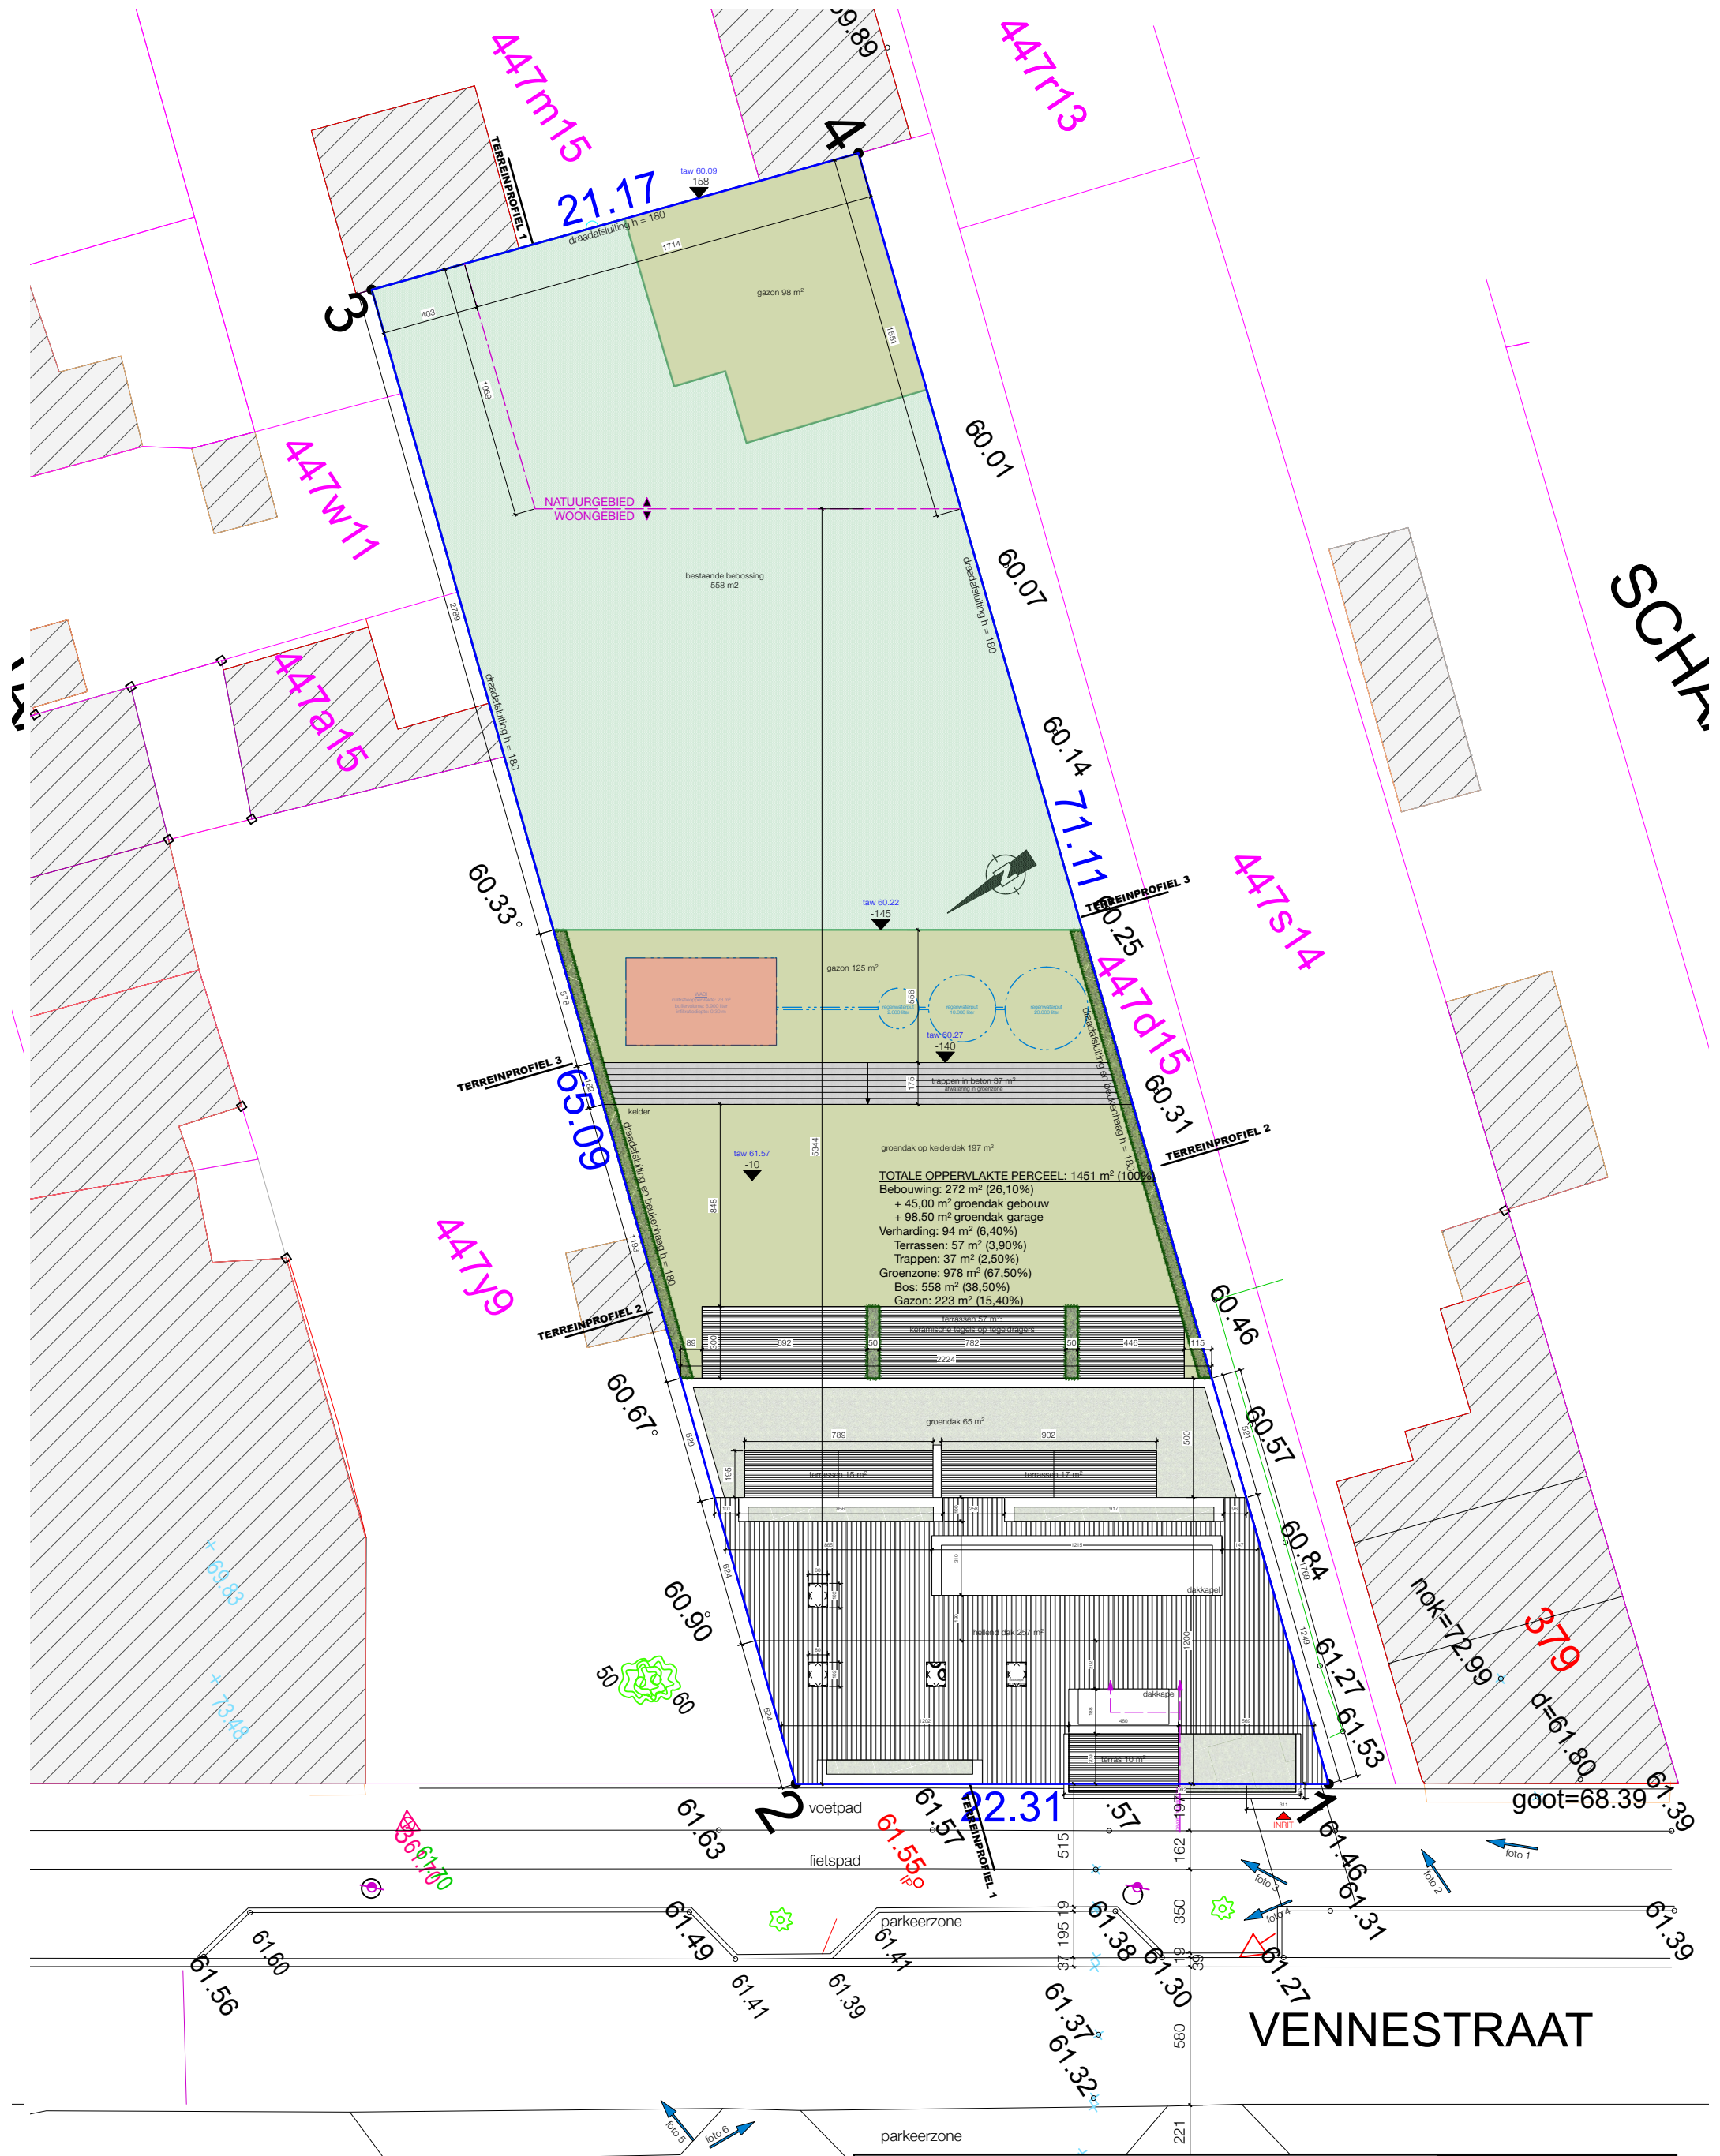

bouwaanvraag
voor Vennestraat Genk

BURO B
architectuur + interieurdesign

© **BURO B 250623**
dossier **1151**
RELIEFWIJZIGING: Inplanting NIEUW
schaal **1:250 op A3**

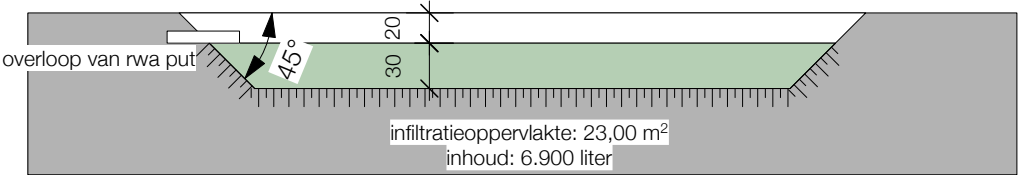

bouwaanvraag
voor Vennestraat Genk


© **BURO B 250623**
dossier 1151
INFILTRATIEBEKKEN: doorsnede NIEUW
schaal 1:50 op A3

BURO B
architectuur + interieurdesign

RUWBOUW

	snelbouwmetselwerk		gevelsteen
	harde isolatie		houtconstructie
	zachte isolatie		gevelbeplating
	akoestische isolatie		chape
	kimblokken (ytong)		
	gegoten beton		

OMGEVINGSAANLEG

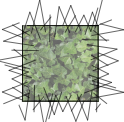	hagen
	gazon
	bos
	betonverharding
	terrastegels op tegeldragers

RIOLERING

	vuilwater afvoer
	fecaalwater afvoer
	regenwater afvoer

GEVELZICHTEN

1. Gevelmetselwerk bruin-grijs genuanceerd
2. Dakpan donkergrijs
3. Aluminium dakgoot RAL 9005
4. Aluminium buitenschrijnwerk RAL 9005
5. Glazen borstwering
6. Gevelbeplating RAL 9005
7. Sectionaalpoort RAL 9005
8. Arduinen dorpel
9. Aluminium dakrand in kleurtint gevelsteen/gevelbeplating
10. Dakvenster RAL 9005
11. Aluminium regenwaterafvoer RAL 9005
12. Borstwering staal op stalen terrasconstructie RAL 9005