

ZIE OOK BELANGRIJKE OPMERKINGEN OP BLAD 1/15

-  bestaande constructies
-  gevelmetselwerk in gevelstenen
-  gevelmetselwerk in isolerende snelbouw
-  metselwerk in volle betonblokken
-  werken in beton
-  gyprowanden met isolatie

B = hoogte raamtablet tot vloer
 WV = versterking bovenliggende vloerplaat
 deurbladhoogte = 2115mm
 onder alle deuren opening van 8mm
 RAD 90 = mechanische afzuijing
 met een debiet van 90m³/h
 RTO 90 = regelbare luchttoevoer
 met een debiet van 90m³/h


⊗ = autonome rookmelder conform NBN EN 14604

stad Maaseik dd. 15/03/2010
 houdende weigering van de stedenbouwkundige vergunning
 houdende verlening van de stedenbouwkundige vergunning
 met referte nr. ... 84/2010/003

I.O.
 De Secretaris,
 P. Graux

De Burgemeester,
 J. Creemers

WV = versterking bovenliggende vloer
 optische rookmelder
 conform NBN EN 14604

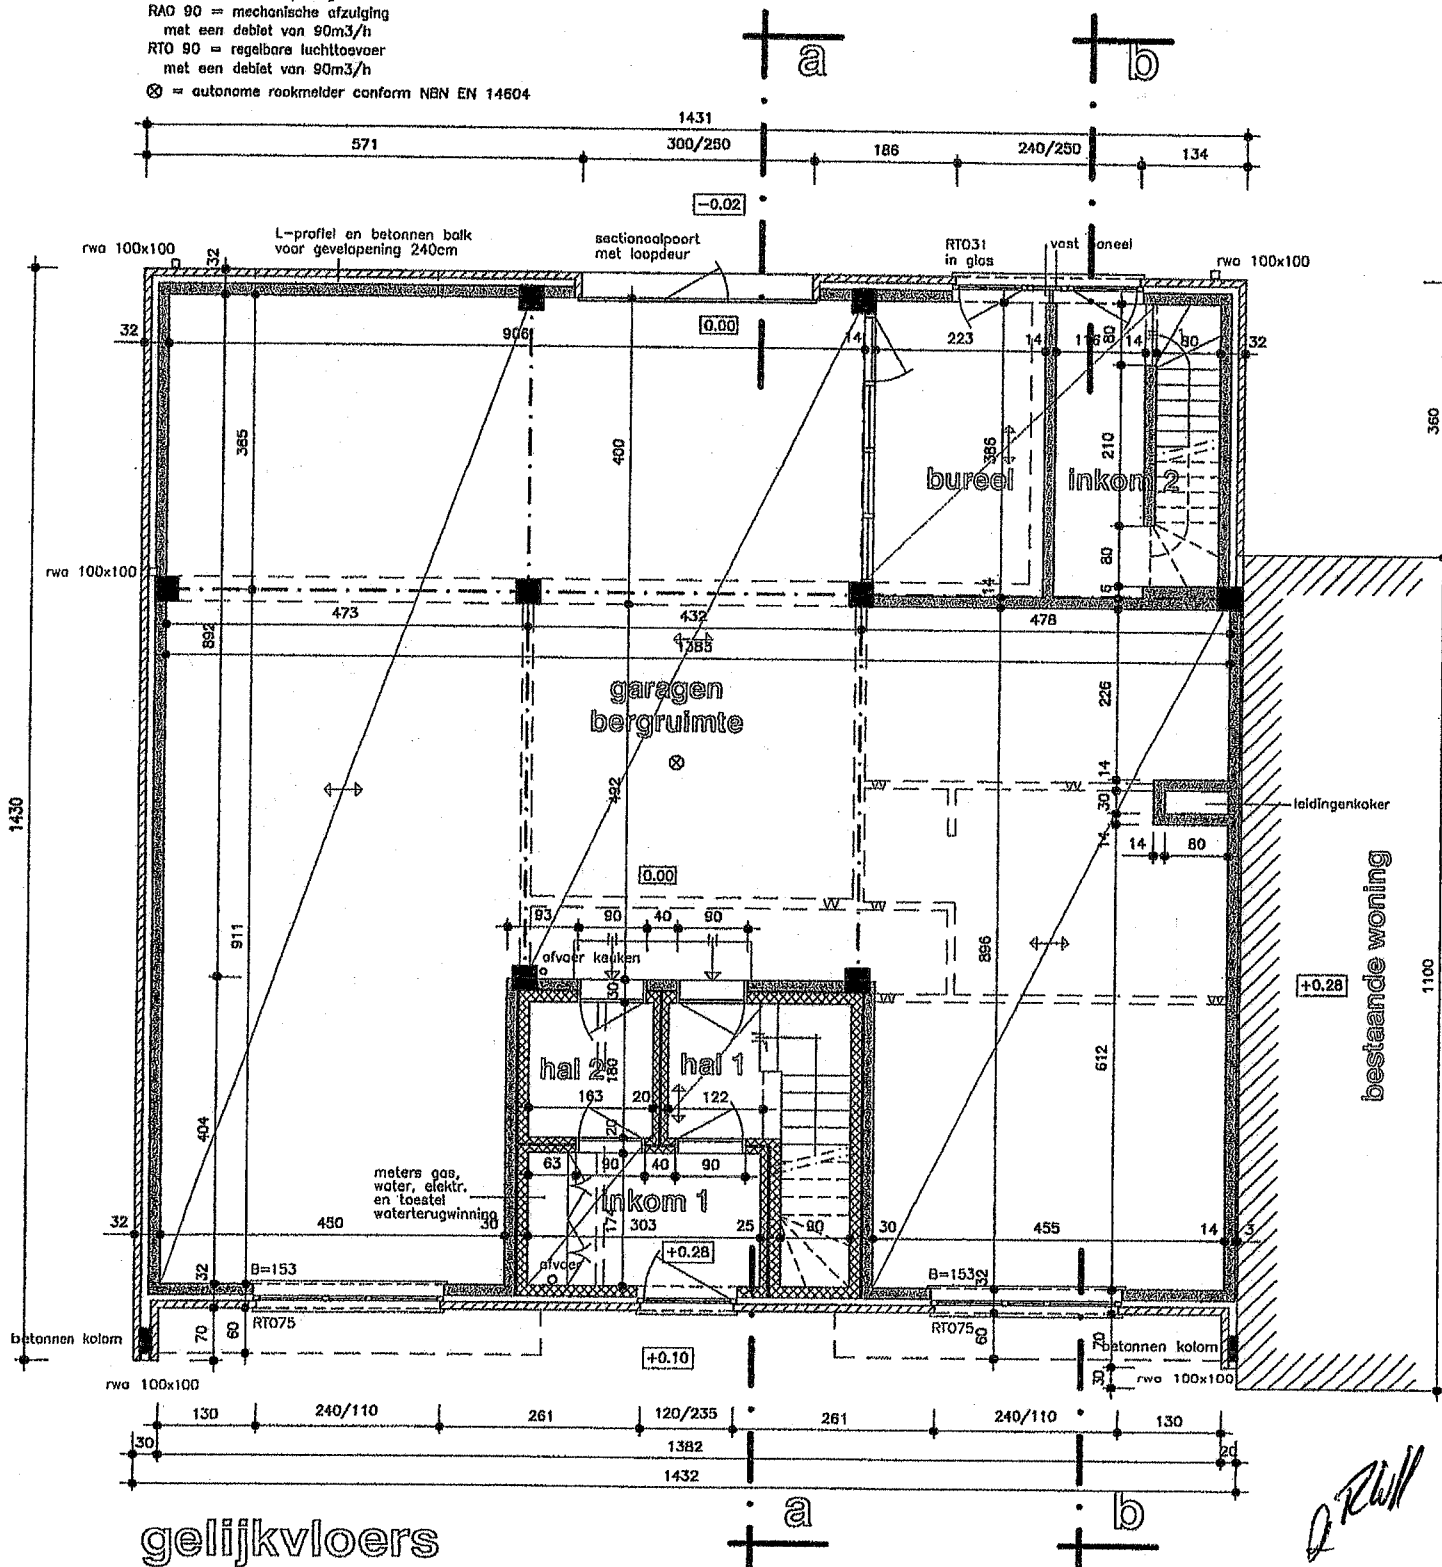

gelijkvloers

schaal 1/100

15/12/09

blad 6/15

-  bestaande constructies
-  gevelmetselwerk in gevelstenen
-  gevelmetselwerk in isolerende snelbouw
-  metselwerk in volle betonblokken
-  werken in beton
-  gyproewanden met isolatie


B = hoogte raamtabel tot vloer
 VV = versterking bovenliggende vloerplaat
 deurbladhoogte = 2115mm
 onder alle deuren opening van 9mm
 RAO 90 = mechanische afzuiging
 met een debiet van 90m³/h
 RTO 90 = regelbare luchttoevoer
 met een debiet van 90m³/h

⊗ = autonome rookmelder conform NBN EN 14604

Gezien om gevoegd te worden bij het besluit van
 het College van Burgemeester en Schepenen van de
 stad Maaseik dd ... 15/12/2009
 houdende weigering van de stedenbouwkundige vergunning
 houdende verlenging van de stedenbouwkundige vergunning
 met referentie nr. ... 2/1/2009/100

I.o.
 De Secretaris,
 P. Graux

De Burgemeester,
 J. Creemers

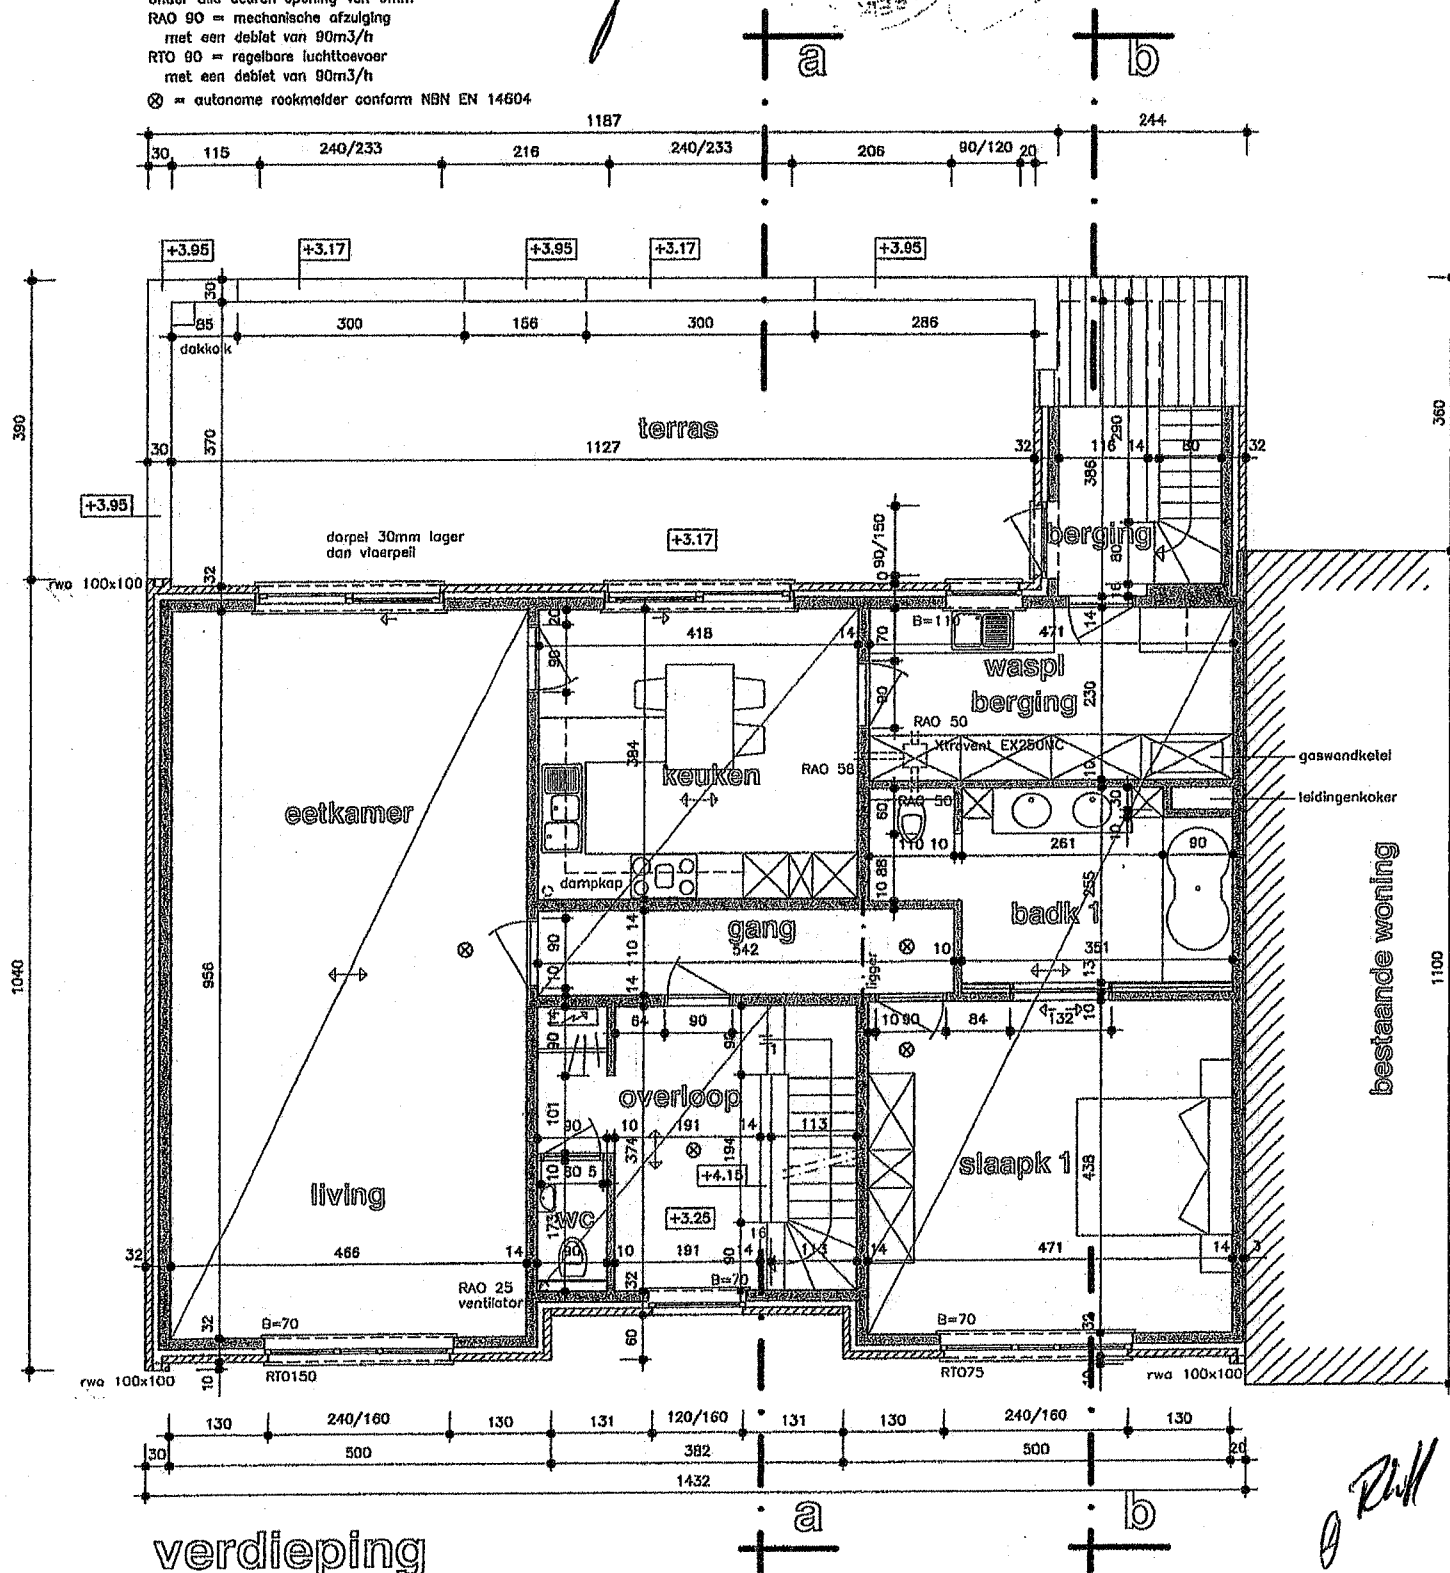

verdieping

schaal 1/100

15/12/09

blad 7/15

Gezien om gevoegd te worden bij het besluit van

-  bestaande constructies
-  gevelmetselwerk in gevelstenen
-  gevelmetselwerk in isolerende snelbouw
-  metselwerk in volle betanblokken
-  werken in beton
-  gyprowanden met isolatie

B = hoogte afgewerkte constructie tot afgewerkte vloer
 deurbladhoogte = 2115mm
 onder alle deuren opening van 9mm
 RAO 90 = mechanische afzuiging
 met een debiet van 90m³/h
 RTO 90 = regelbare luchttoevoer
 met een debiet van 90m³/h
 vloer en achterzijde wanden verloren ruimte isoleren met 100mm isolatie
 ⊗ = autonome rookmelder conform NBN EN 14604

Gezien om gevoegd te worden bij het besluit van
 het College van Burgemeester en Schepenen van de
 stad Maastricht dd. 15/12/2009
 houdende weigering van de stedenbouwkundige vergunning
 houdende verlening van de stedenbouwkundige vergunning
 met referentie nr. 15/12/2009/003

I.o.
 De Secretaris,
 P. Graux

De Burgemeester,
 J. Creemers

