




VOORGEVEL

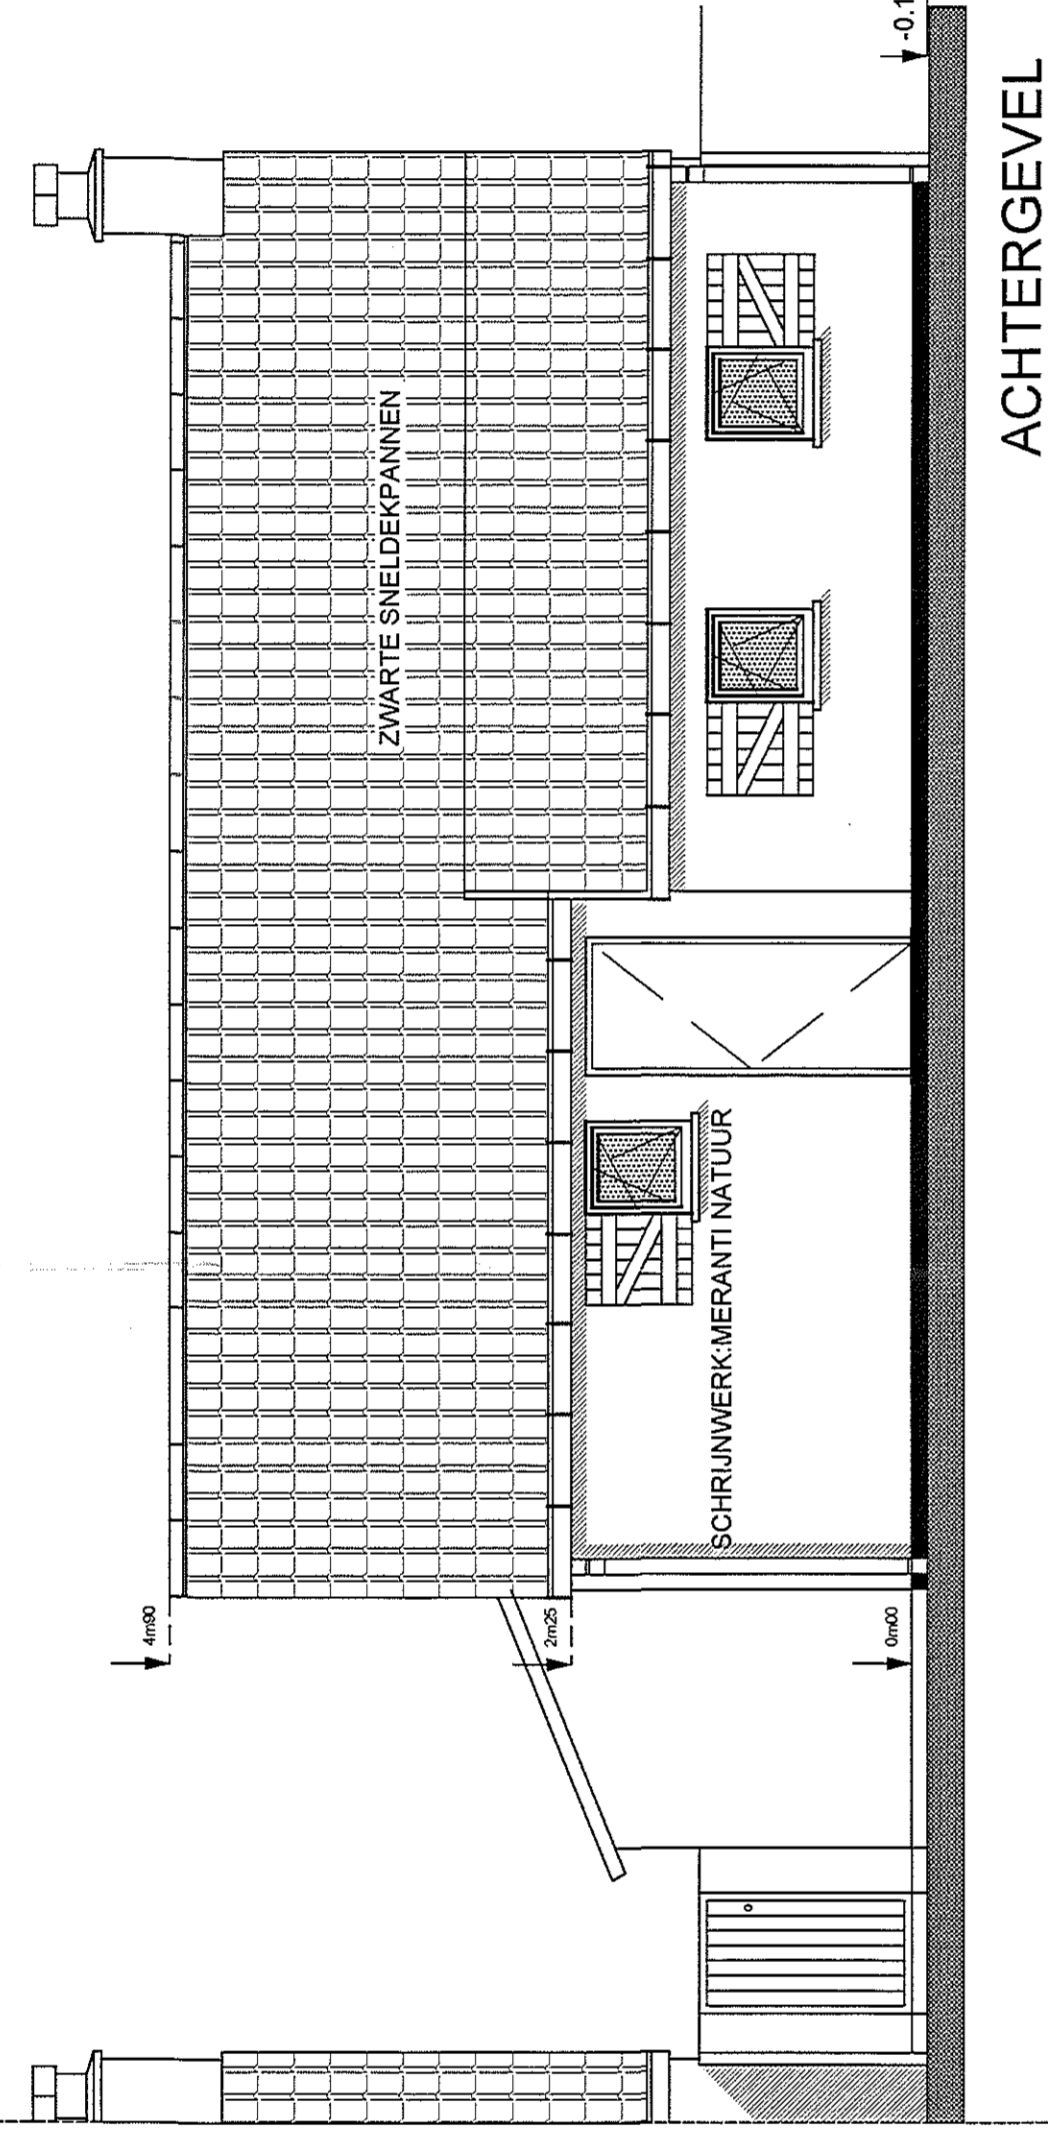


ACHTERGEVEL

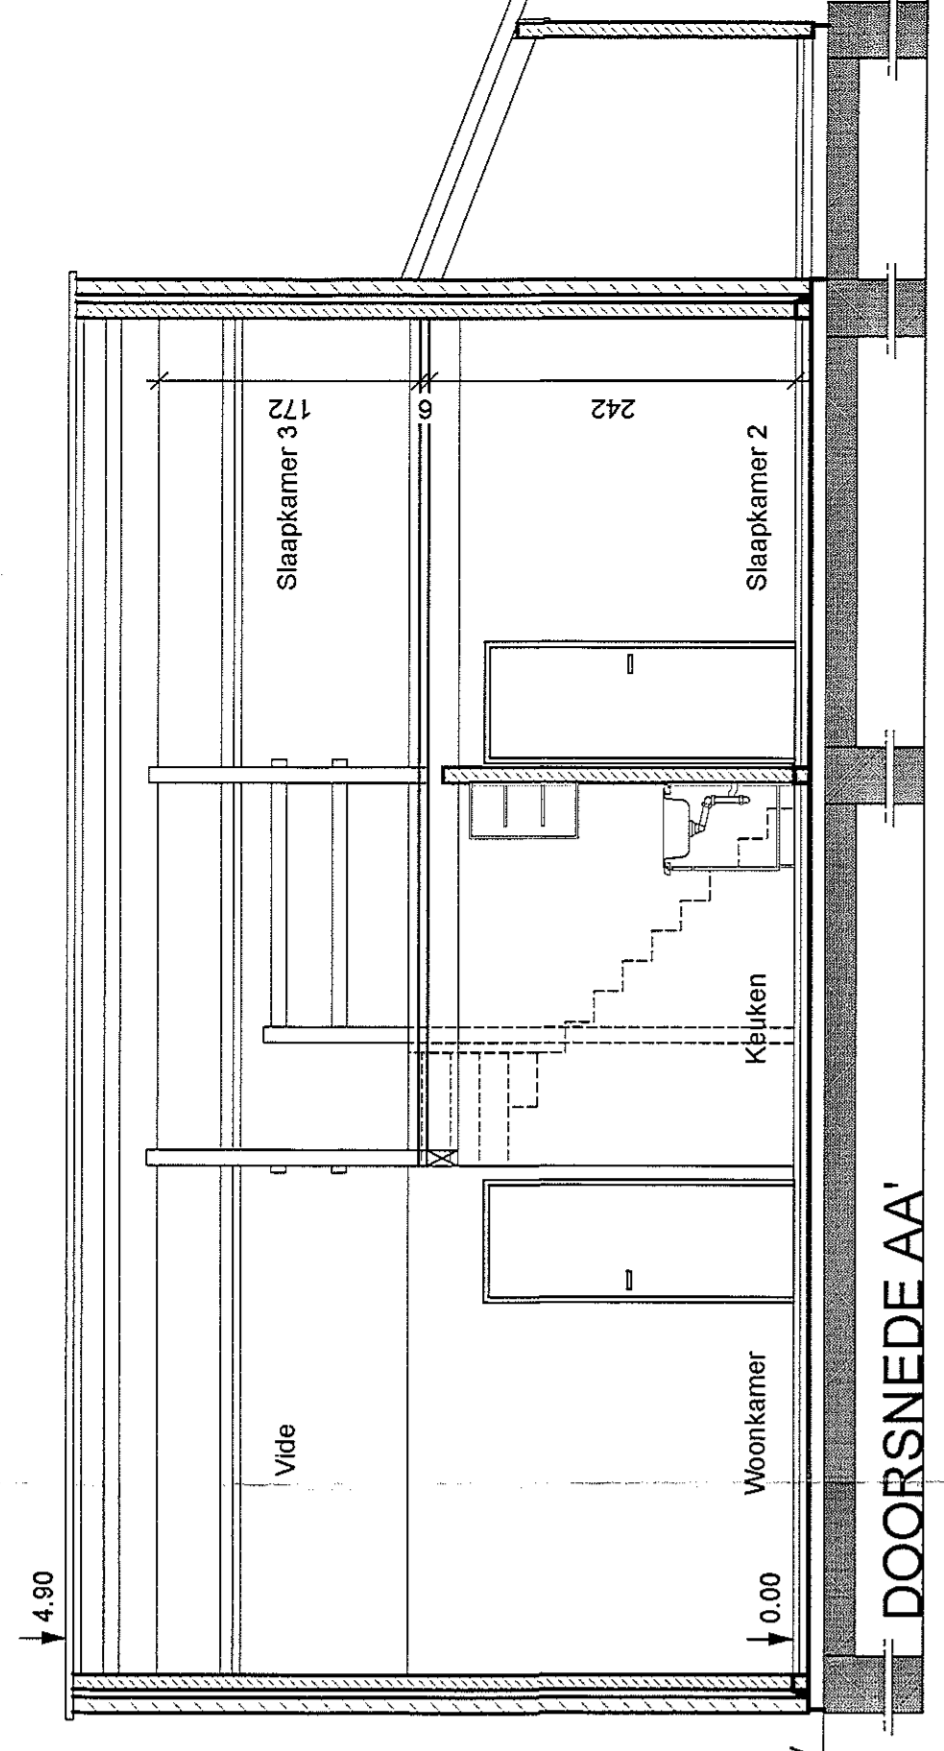


DOORSNEDE AA

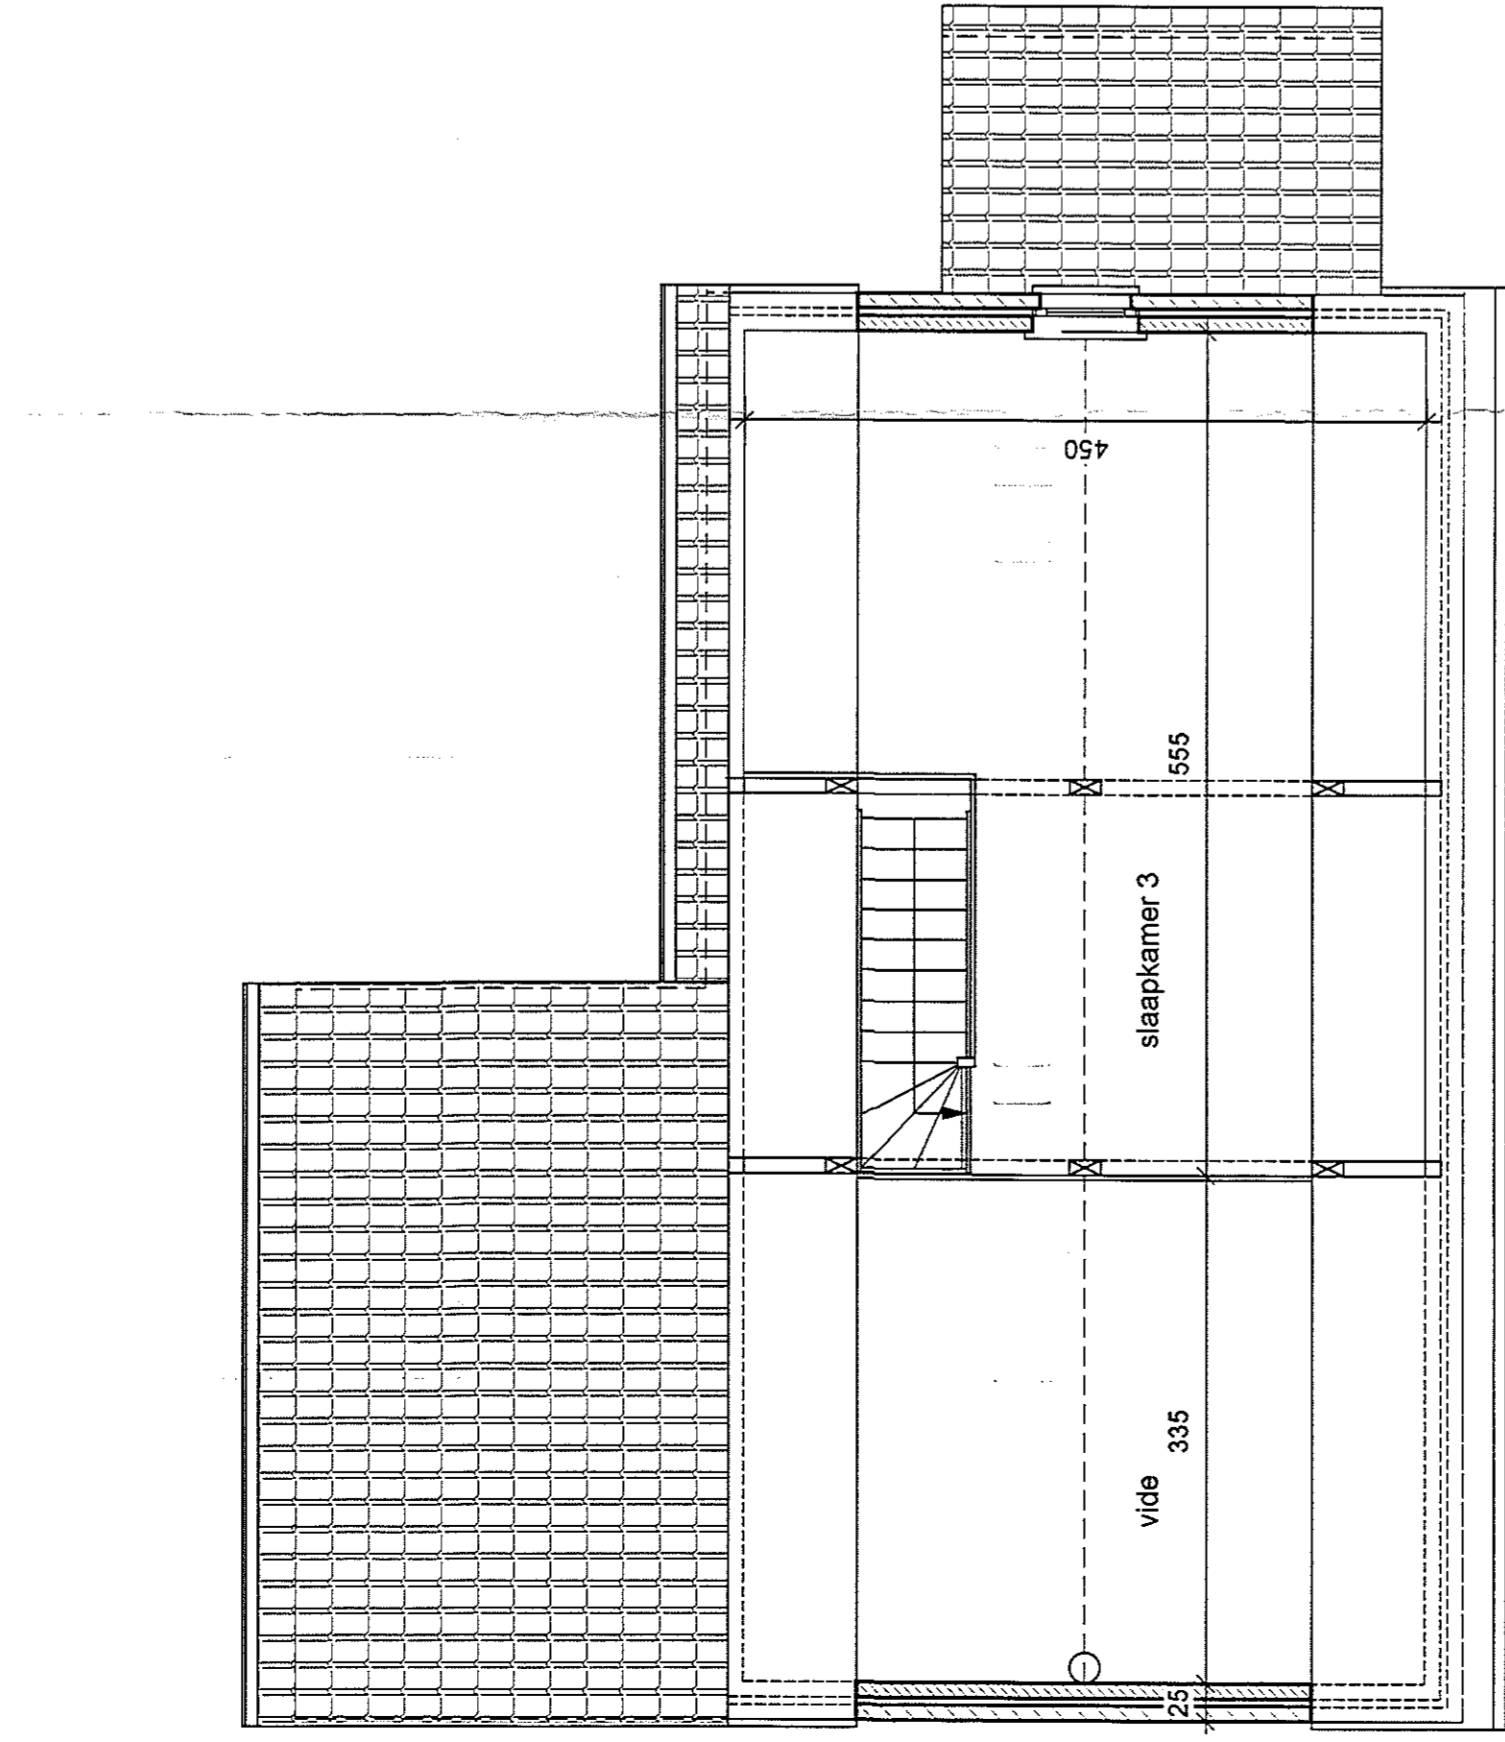


GRONDPLAN VERDIEPING

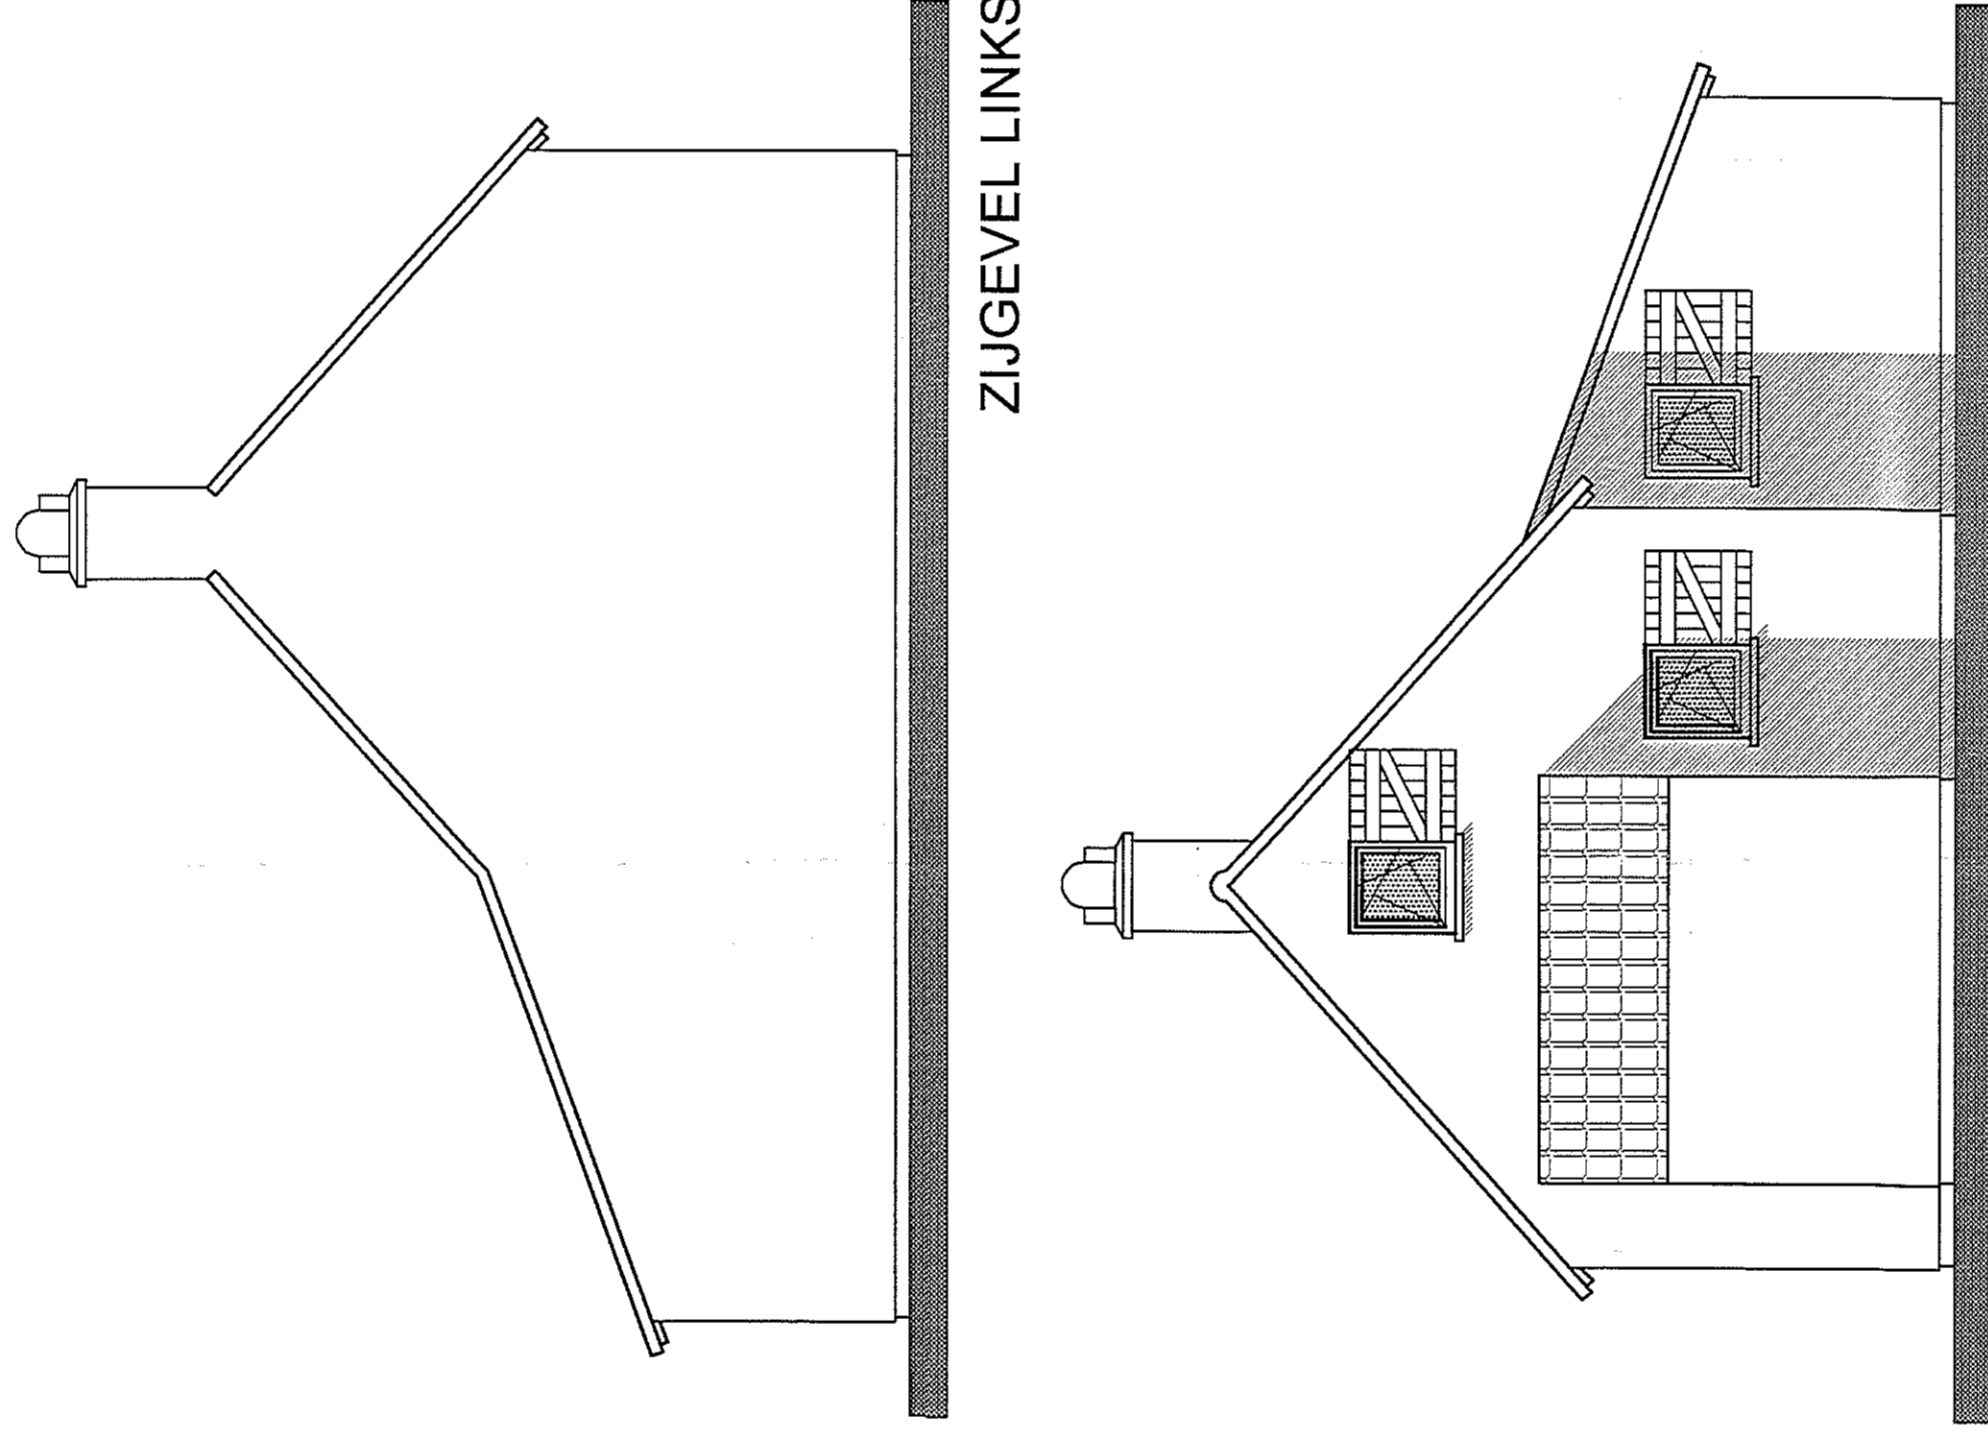


ZIJGEVEL RECHTS

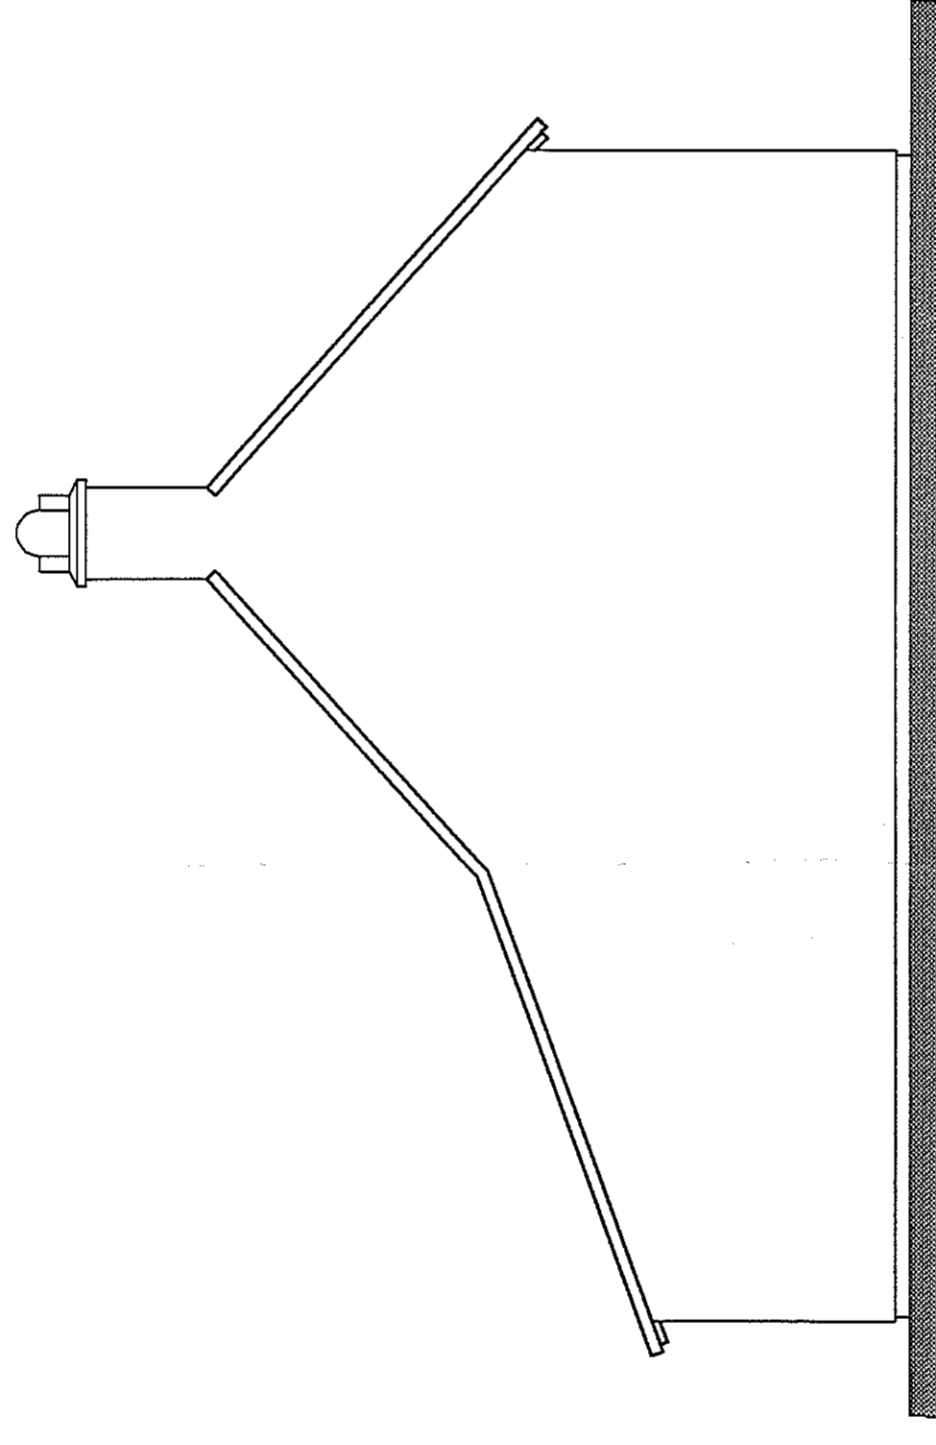

ZIJGEVEL LINKS

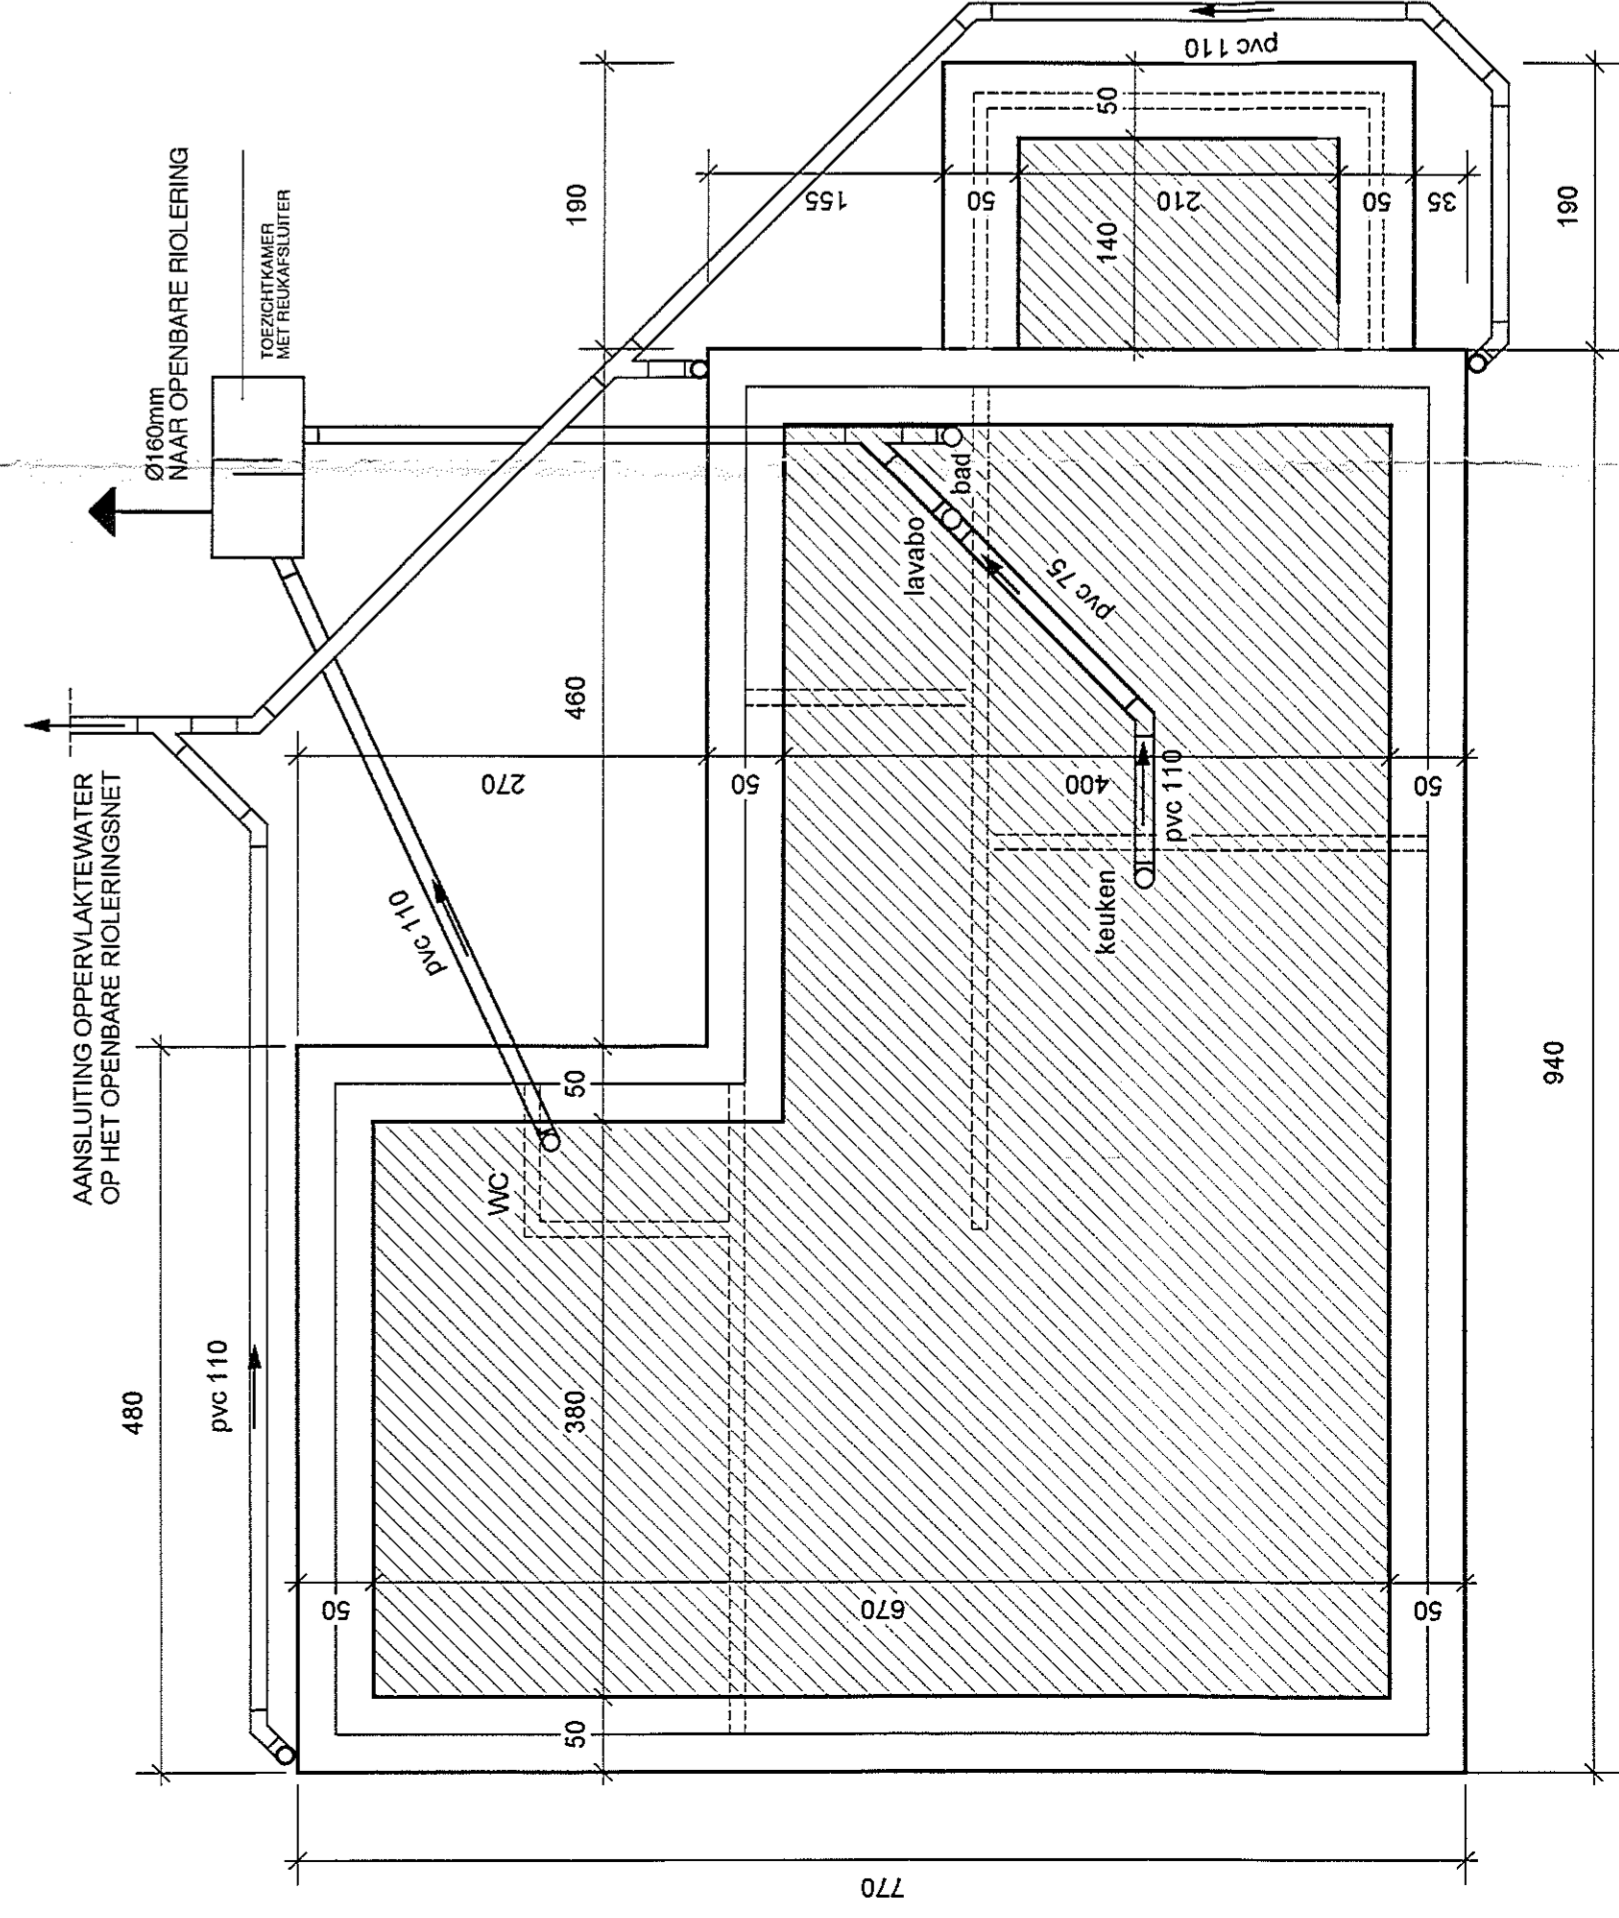

FUNDERINGS- EN RIOLERINGSPLAN TYPE VOORBEELD

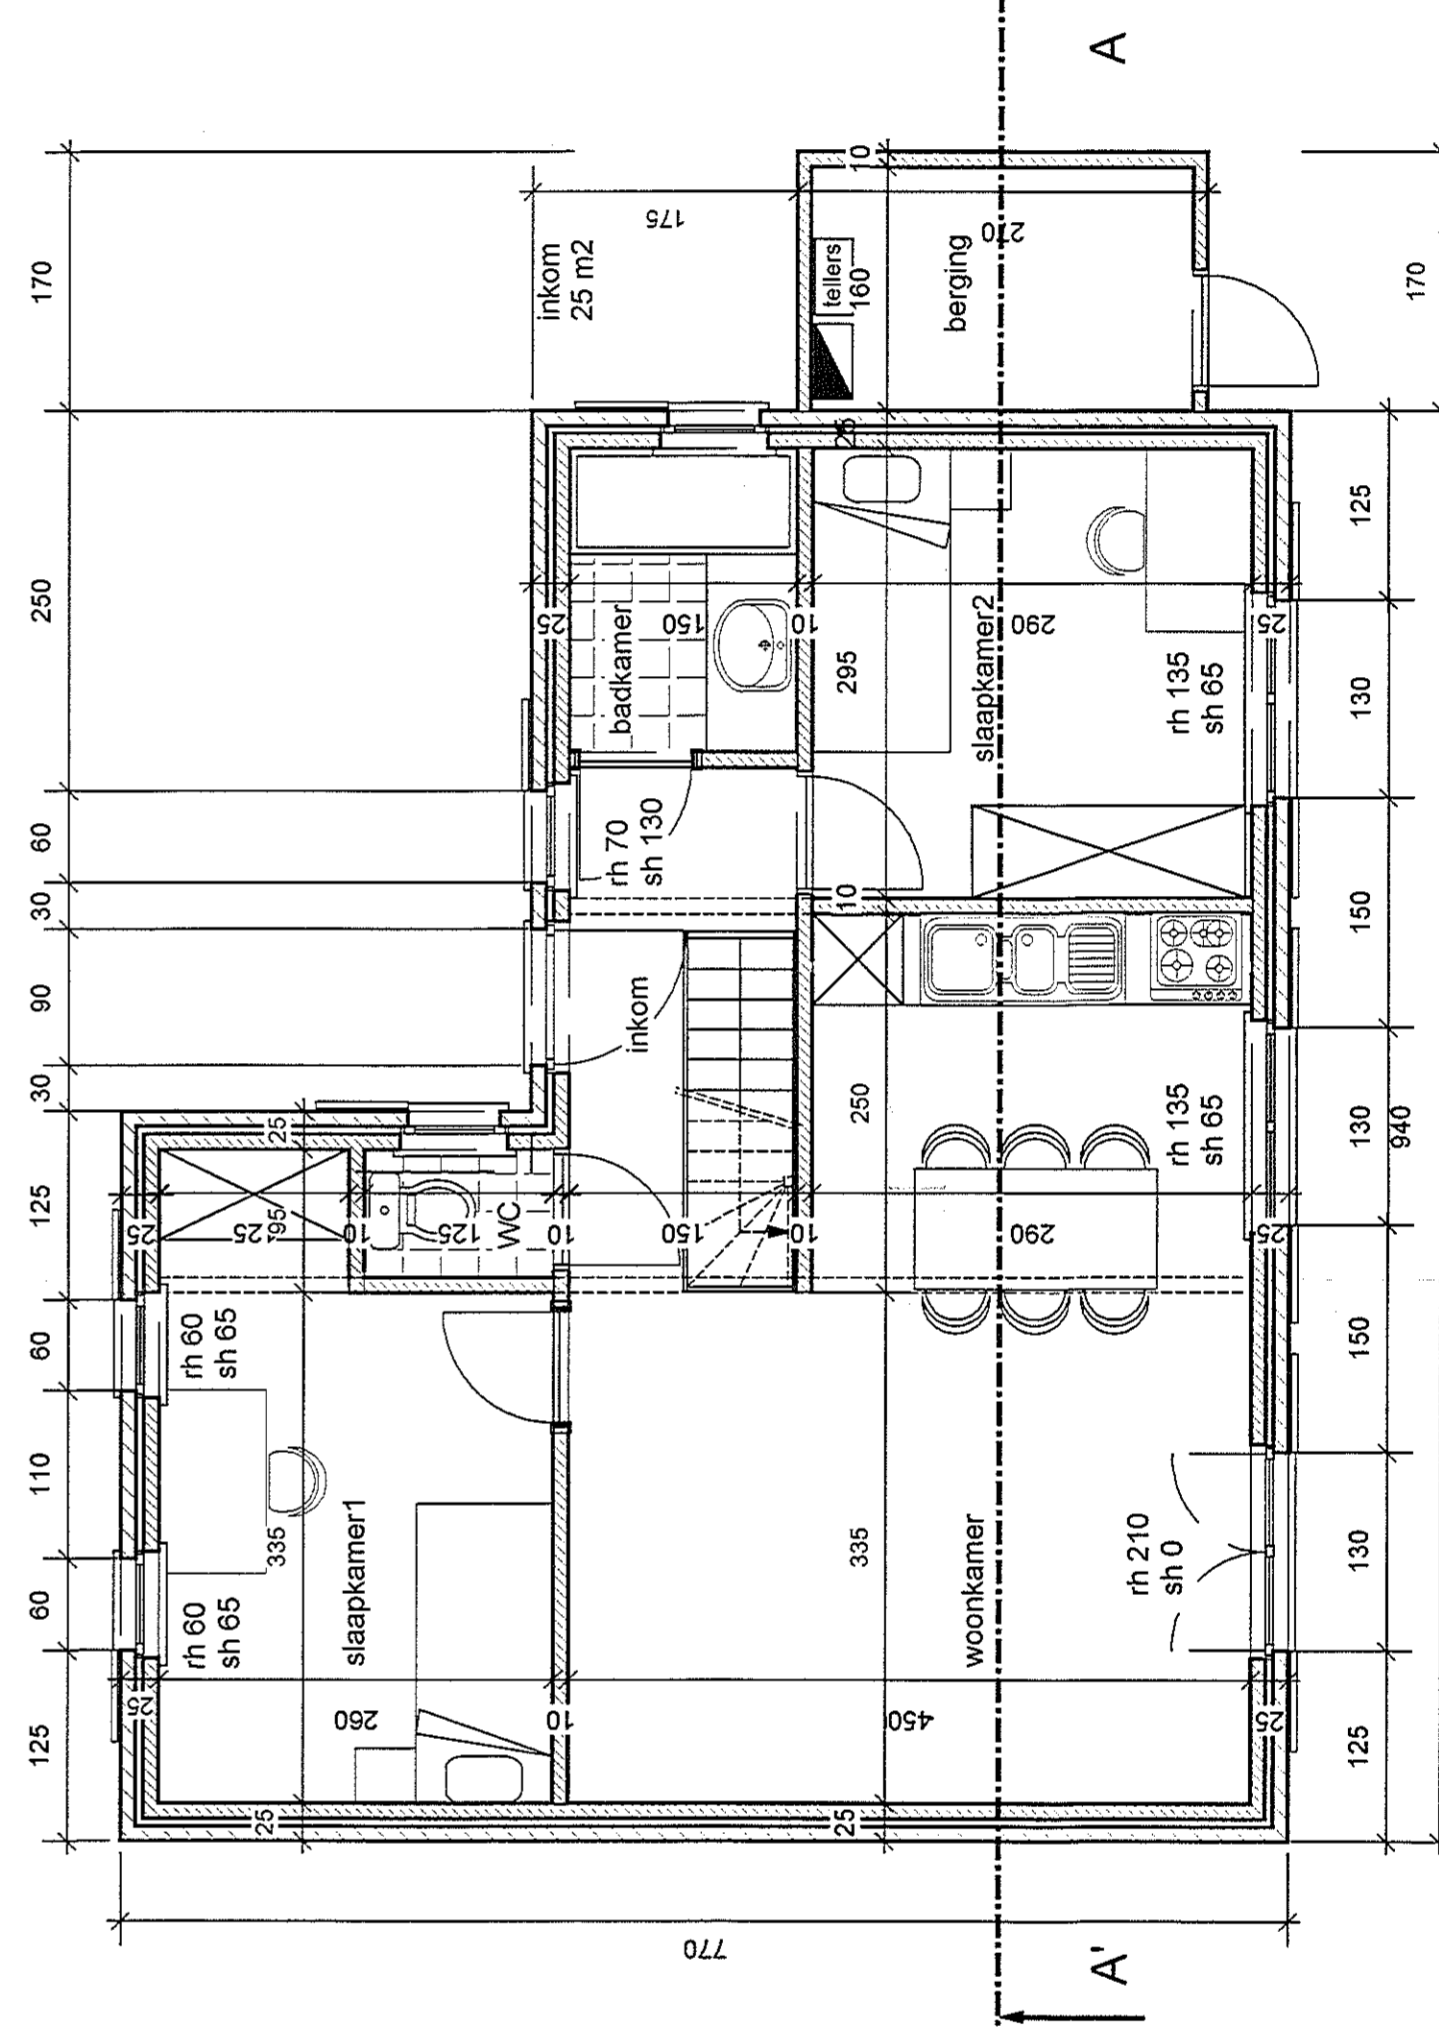

GRONDPLAN GELIJKVOERS TYPE VOORBEELD

MATERIALEN GEVELS:
 -dakbedekking: Zwarte dakpannen
 -schouw: gevelsteen, gewit
 -regenwaterafvoer: PVC
 -dakrandverwerking: PVC
 -gevelafwerking: meranti
 -buitenschrijnwerk: meranti natuurkleur
 -dorpeis: blauwe hardsteen geschuurd

wijzigingen ontwerp 06/09/04 (FS)

legende:
 beton
 gevelmetselwerk
 snelbouwstenen
 ondergronds metselwerk

verwijzing dossier:
 server/server_01/faktieve dossiers/
 nr.04.606/tekeningen/bar04.606.ba

apple Macintosh computer printed
 tekenprogramma: Vectorworks 9.5.3

projectverantwoordelijke:
 Johan Wylein

GEZIELEN EN GOEDGEKEURD DOOR HET
 SCHEPERSCOLLEGE VAN 21 JUNI 2007

ARCHITECTEN
 WYLEIN
 Freddy Wylein
 Johan Wylein
 Tom Wylein

adm. adres
 Guiden Vlieslaan 65
 8000 Brugge
 tel.: 050/ 33 23 20
 fax: 050/ 33 99 79
 e-mail: archi@wab.telenet.be

opdracht
 bouwplaats
 Bouwen van 87 vakantiewoningen
 Brugsevaart 36A (Rijksweg 358)
 8620 Nieuwpoort

opdrachtgever
 NV Nieuwendamme
 Gen. Notermaanlaan 22
 8670 Koksijde
 tel.: 058/23.49.10
 fax: 058/24.20.21

inhoud
 TYPE VISSERSHUIS
 GRONDPLAN
 GEVELS TYPE
 DOORSNEDE AA
 FUNDERINGS/RIOLERINGSPLAN
 1/50
 1/50
 1/50
 1/50

bolwheer
 architect
 aanneemer

dossienummer
 04.606

kadaster: 3 afd. sectie C, nr. 114p2, S2
 BPA: zone 6A, BPA Nieuwendamme
 verkaveling.

BA
 04/05