

Gemeente Nieuwpoort
2° Afdeling

Sectie D nr 20/F perceel oppervl. 306,5 m²

Referentienummer kadaster : 38402 - 10478

Materialisatie van de grenspunten is aangeduid op het plan.
Overige grenspunten zijn niet gematerialiseerd.

Aanpalende eigenaars worden niet meer vermeld
op het plan ingevolge GDPR regelgeving.



Plan met verdeling privatieven op niveau 10

Kavel	Benaming	Niv.	Oppervlakte	Kadaster	Netto oppervl.
Lot 1	Totale grondoppervl.	00	306.5 m² grond	nr 20/F	
1	Appartement A9/24	+10	74.8 m²	nr 20/F P0029	61.1 m²
2	Appartement A9/25	+10	45.1 m²	nr 20/F P0030	33.8 m²

Coördinaten
Lambert 1972

Nr	X	Y
A	20.00	33.60
B	42.70	33.60
C	42.70	20.60
D	39.00	20.60
E	39.00	20.00
F	20.00	20.00

Zeedijk

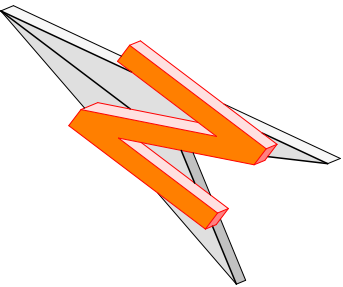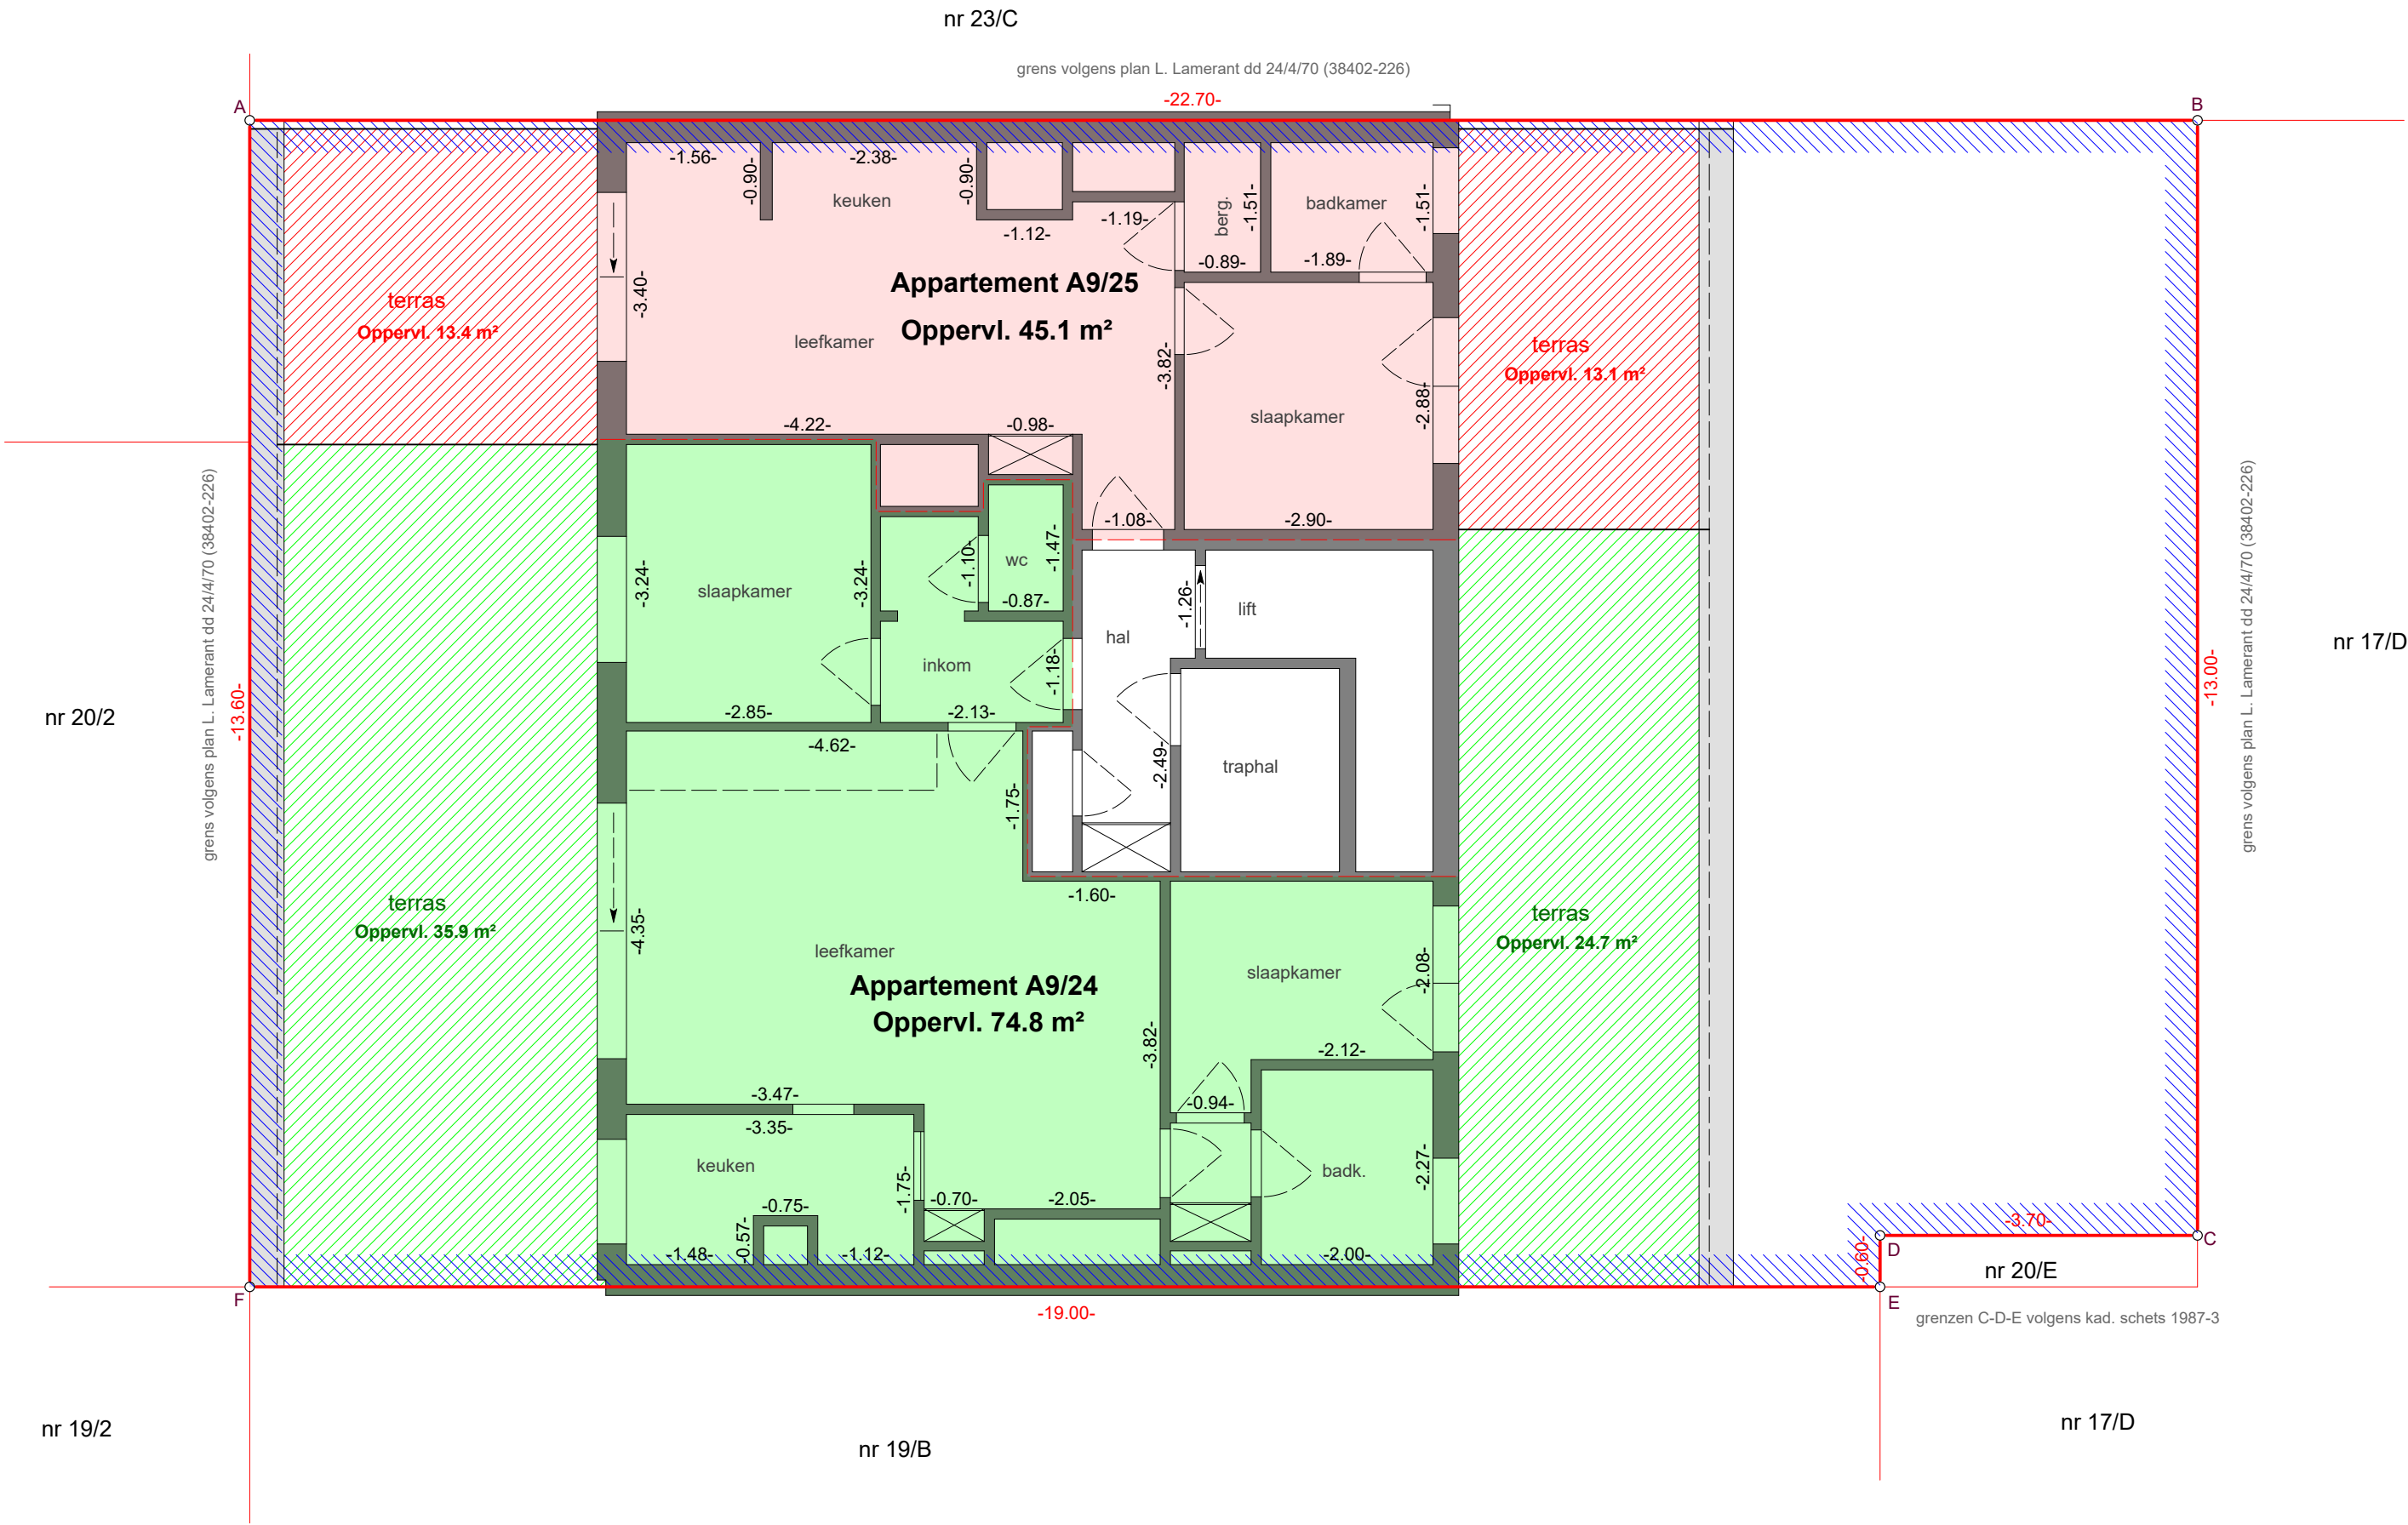

Opgemaakt te Roesbrugge-Haringe
op 29 augustus 2025

Ameloot Eddy
Landmeter-expert, beëdigd door
de Rechtbank van Eerste Aanleg
van Veurne
Molenwalstraat 13
8972 Roesbrugge-Haringe
Tel: 057/301242
Gsm: 0475/918315
e-mail: eddy.ameloot@telenet.be
LAN 04 0025

Schaal 1/75