


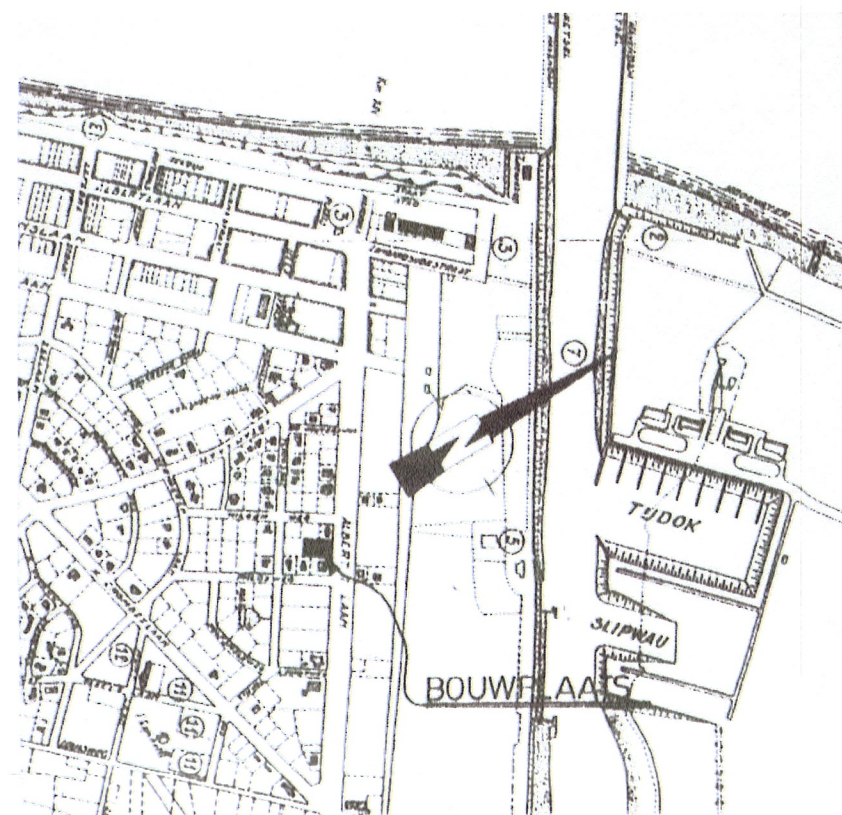


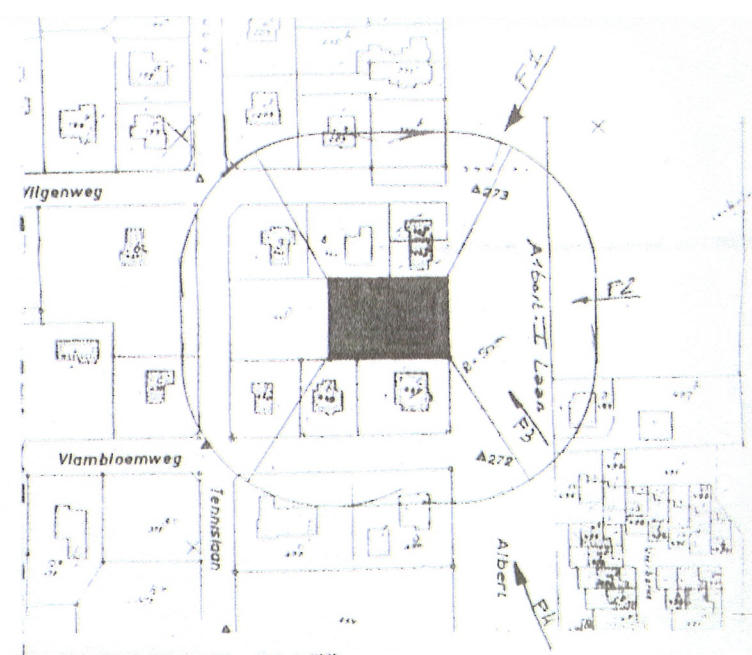

LIGGINGSPLAN sch 1/10.000

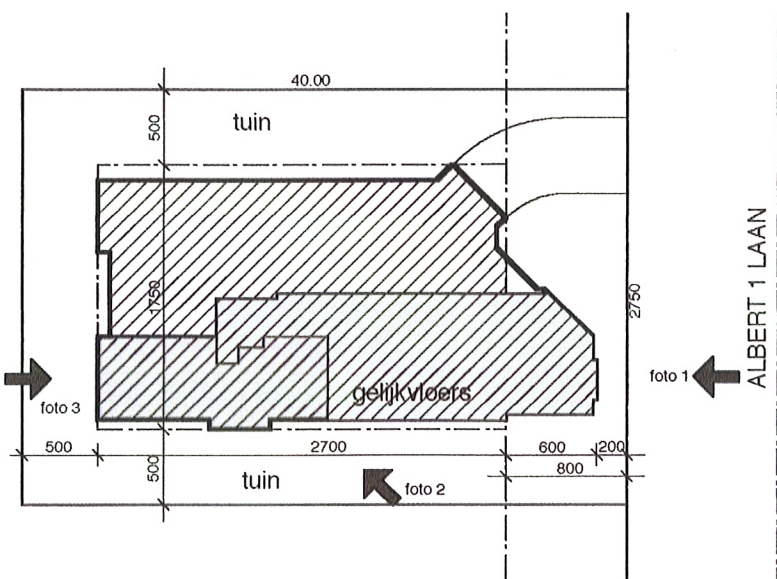

OMGEVINGSPLAN sch 1/2.500

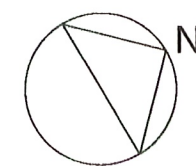


INPLANTINGSPLAN SCH 1/500

- bestaande bebouwing
- winkelruimte
- appartement


GEZIEN EN GOEDGEKEURD DOOR HET
SCHEPENCOLLEGE IN ZITTING OP

20-07-2009


De Secretaris De Burgemeester
Behoort WILLAERT Ir. Roland GRABBE

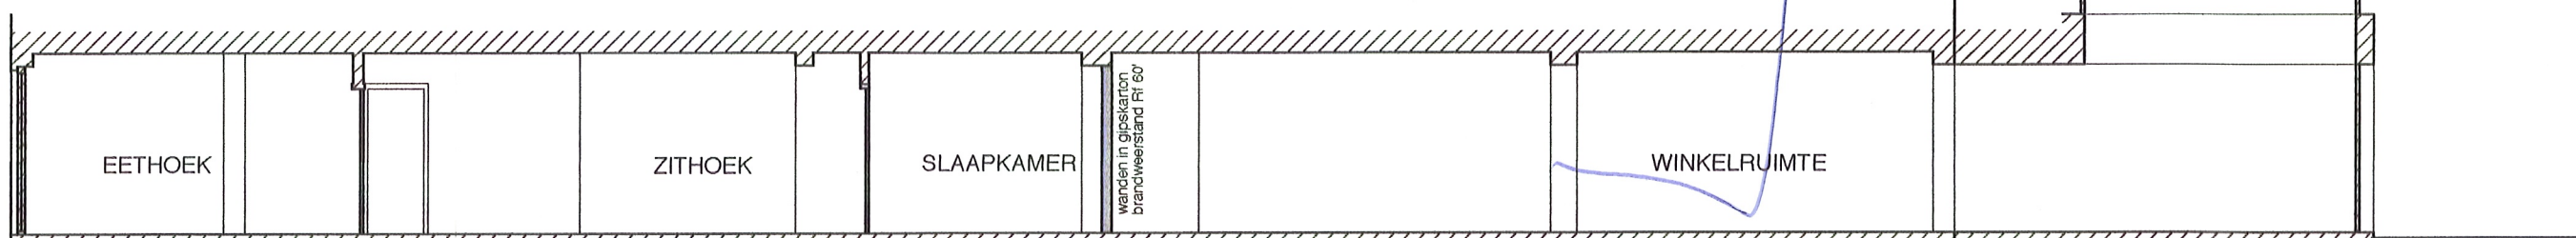

DOORSNEDE AA sch 1/100

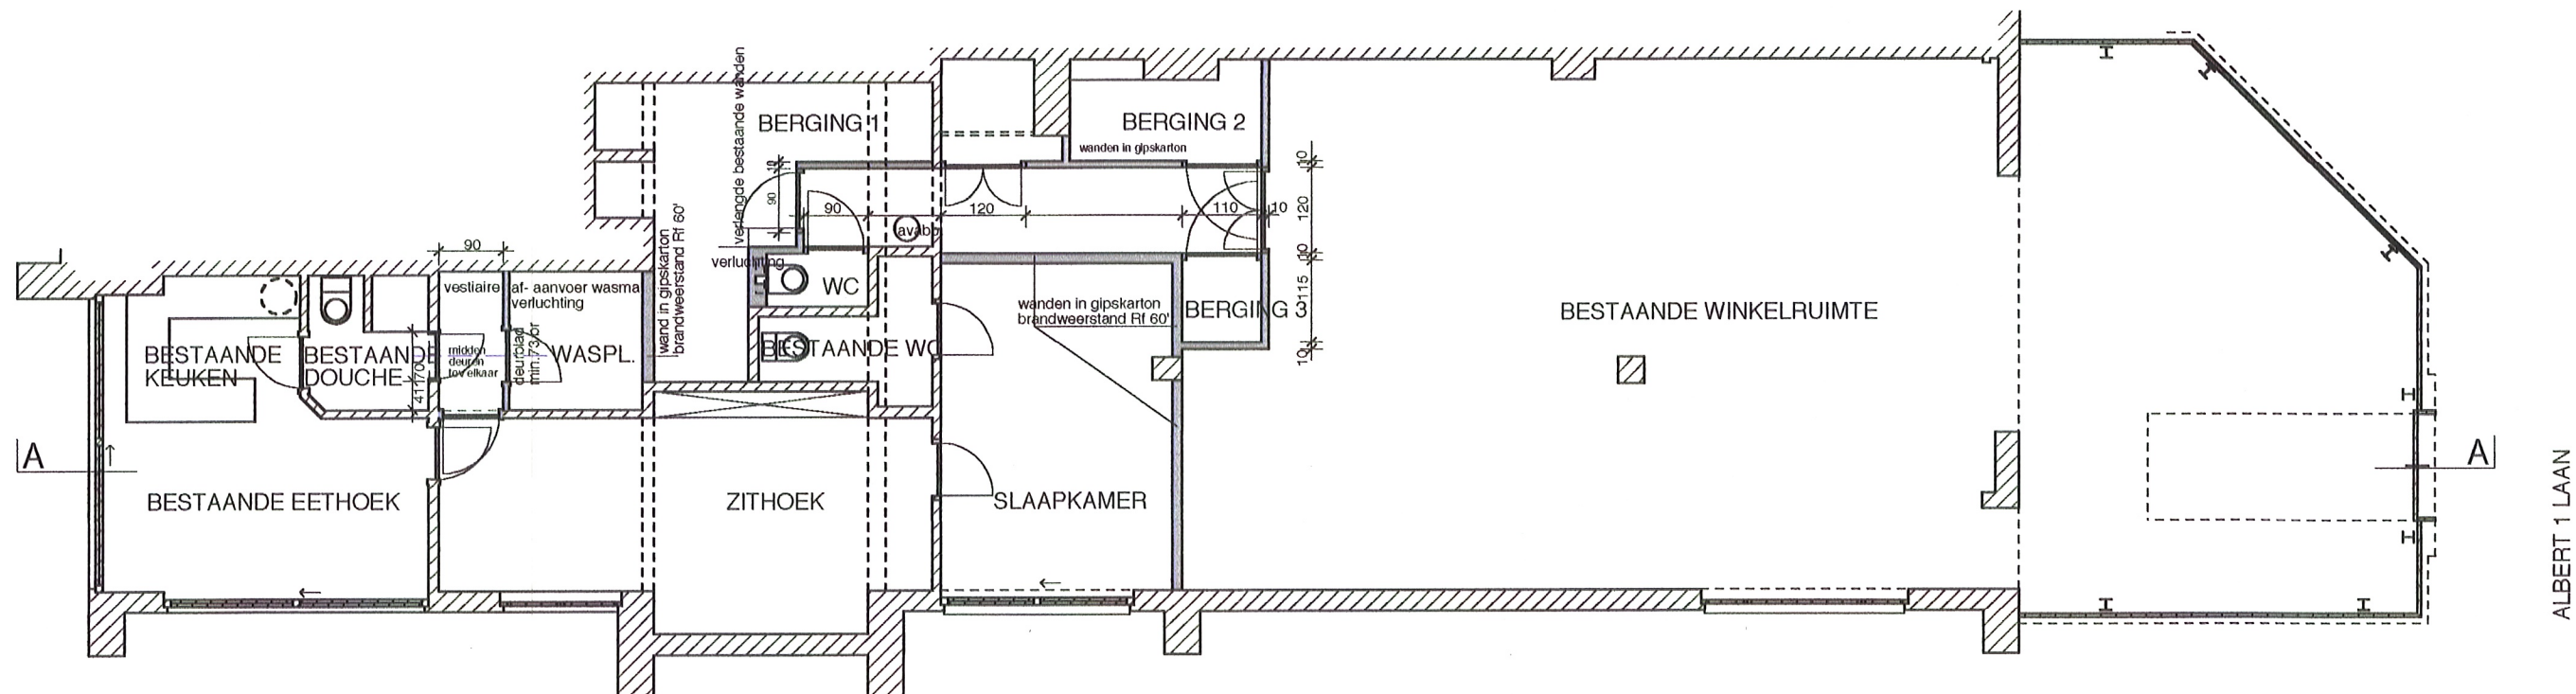

PLAN sch 1/100

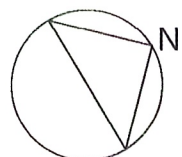

LEGENDE

- te behouden constructies
- nieuwe constructies

Opdracht	UITBREIDING WOONRUIMTE, Albert 1 laan 107, 8620 Nieuwpoort		
Opdrachtg	Mevr. Marijke SAS, Bolk 79 bus 4, 2350 Vosselaar, 014 70 40 44 - 0476 43 18 68		
Tekening	BOUWAANVRAAG		maart 2009