


VANDUYN SLAEGHER MAURITS
SLACHTHUISSTRAAT 13
8450 NIEUWPOORT

8044

-voor verdieping zelfde verbouwing

-adres: Slachthuisstraat 15
8450 Nieuwpoort

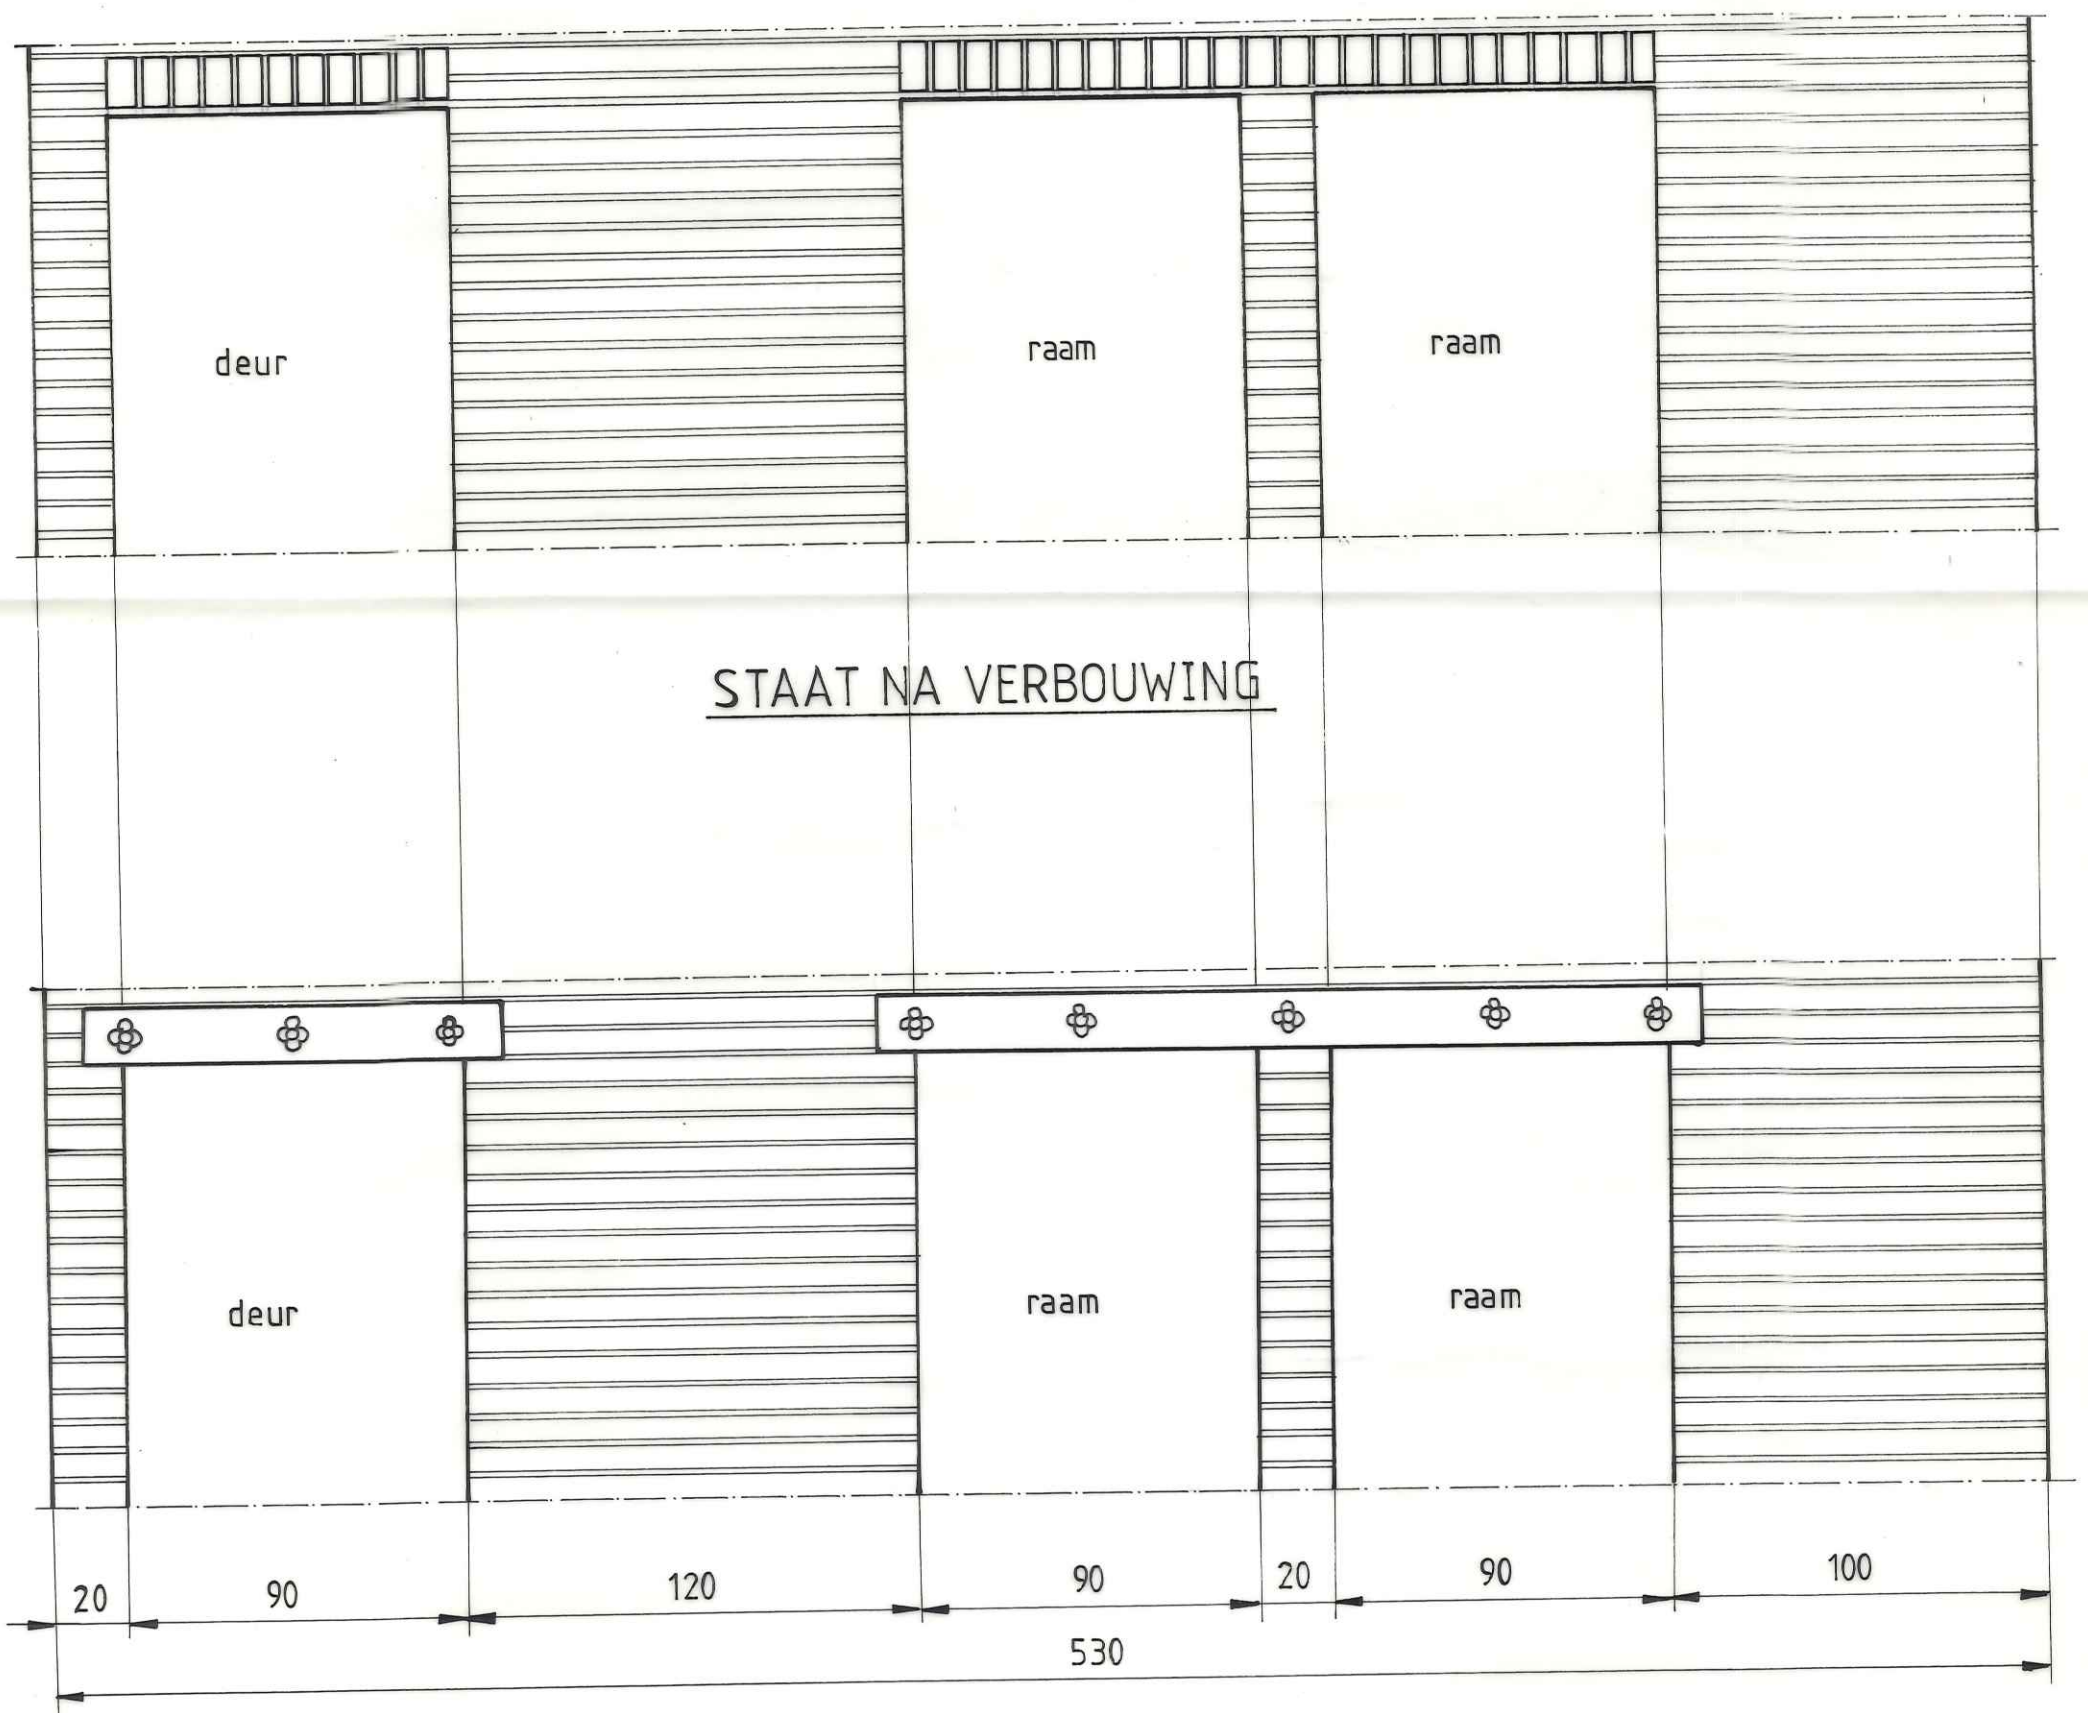

HUIDIGE STAAT