

LEGENDE

totaalproject:
 oppervlakte van de perceelgrens
 perceelopp. : +/- 45.330 m²
 groenzone : +/- 11.531 m² = 25,38 %
 sportvelden: 1.035m² = 2,3 %
 wegverharding :
 tot.: 5.400 m² = 12 %
 waarvan: 1.400m² mag aan te leggen
 bezwaarde 7.783m² = 17,2%
 Alle nutsvoorzieningen worden aangelegd
 aan de randen van de wegverhardingen
 15 vijfje parkingplaatsen

nieuwe indeling,verkaveling
 afgewerkt, te koop
 afgewerkt en verkocht
 wegverharding, asfalt
 wandelweg betonklinkers
 valt niet binnen
 deze aanvraag
 groenzone
 sportterrein/zwembad
 grasdallen

Oppervlakte der groenzones:

groenzone1: 1.590 m²
 groenzone2: 176 m²
 groenzone3: 425 m²
 groenzone4: 270 m²
 groenzone5: 125 m²
 groenzone6: 195 m²
 groenzone7: 300 m²
 groenzone8: 450 m²
 groenzone9: 180 m²
 groenzone10: 955 m²
 groenzone11: 400 m²
 groenzone12: 2.800 m²
 groenzone13: 380 m²
 groenzone14: 225 m²
 groenzone15: 335 m²
 groenzone16: 450 m²
 groenzone17: 180 m²
 groenzone18: 450 m²
 groenzone19: 180 m²
 groenzone20: 180 m²
TOTAAL GROENZONE: +/- 11.531m²

Oppervlakte der groenzones:

groenzone12: 955 m²
 groenzone13: 400 m²
 groenzone14: 2.800 m²
 groenzone15: 380 m²
 groenzone16: 225 m²
 groenzone17: 335 m²
 groenzone18: 450 m²
 groenzone19: 180 m²
 groenzone20: 180 m²
TOTAAL GROENZONE: +/- 11.531m²

verwijzing dossier:
 server/server 01/aktieve dossiers/
 nr.04.606/rekeningen/ba/04.606 ba


apple Macintosh computer printed
 tekenprogramma: Vectorworks 9.5.3

Datum: 06/09/04

nummering plannen:
 01. ligging, omgeving, inplanting
 BPA, Gewestplan, luchtfoto
 02. structuurplan
 03. Gevels, grondplannen,
 terreinprofiel
 projectverantwoordelijke:
 Johan Wylein

ORCHITECTEN
WYLEIN
 10-01-2005
 Freddy Wylein
 Johan Wylein
 Tom Wylein
 tel.: 050/33 23 20
 fax: 050/33 99 79
 e-mail: arch@wab.telenet.be
 adm. adres: Guiden Vlieslaan 65, 8000 Brugge
 opdracht: Bouwen van 87 vakantiehuizen
 bouwplaats: Domein Nieuwendamme Brugsevaart 36A (Rijksweg 358) 8620 Nieuwpoort
 opdrachtgever: NV Nieuwendamme Gen. Notermanlaan 22 8670 Koksijde
 tel.: 058/23.49.10 fax: 058/24.20.21
 inhoud: STRUCTUURPLAN 1:500
 bouwheer: architect
 aannemer

dossiernummer: **04.606**
 BA **02/05**
 kadaster: 3 afd., sectie C, nr. 114p2, S2
 BPA: zone 6A, BPA Nieuwendamme
 verkaveling:

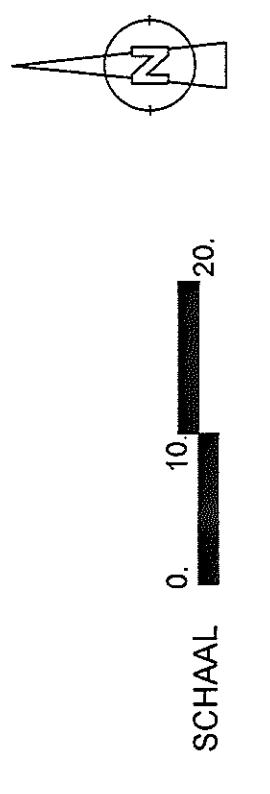

STRUCTUURPLAN SCHAAL 1/500