


Plan gelijkvloers

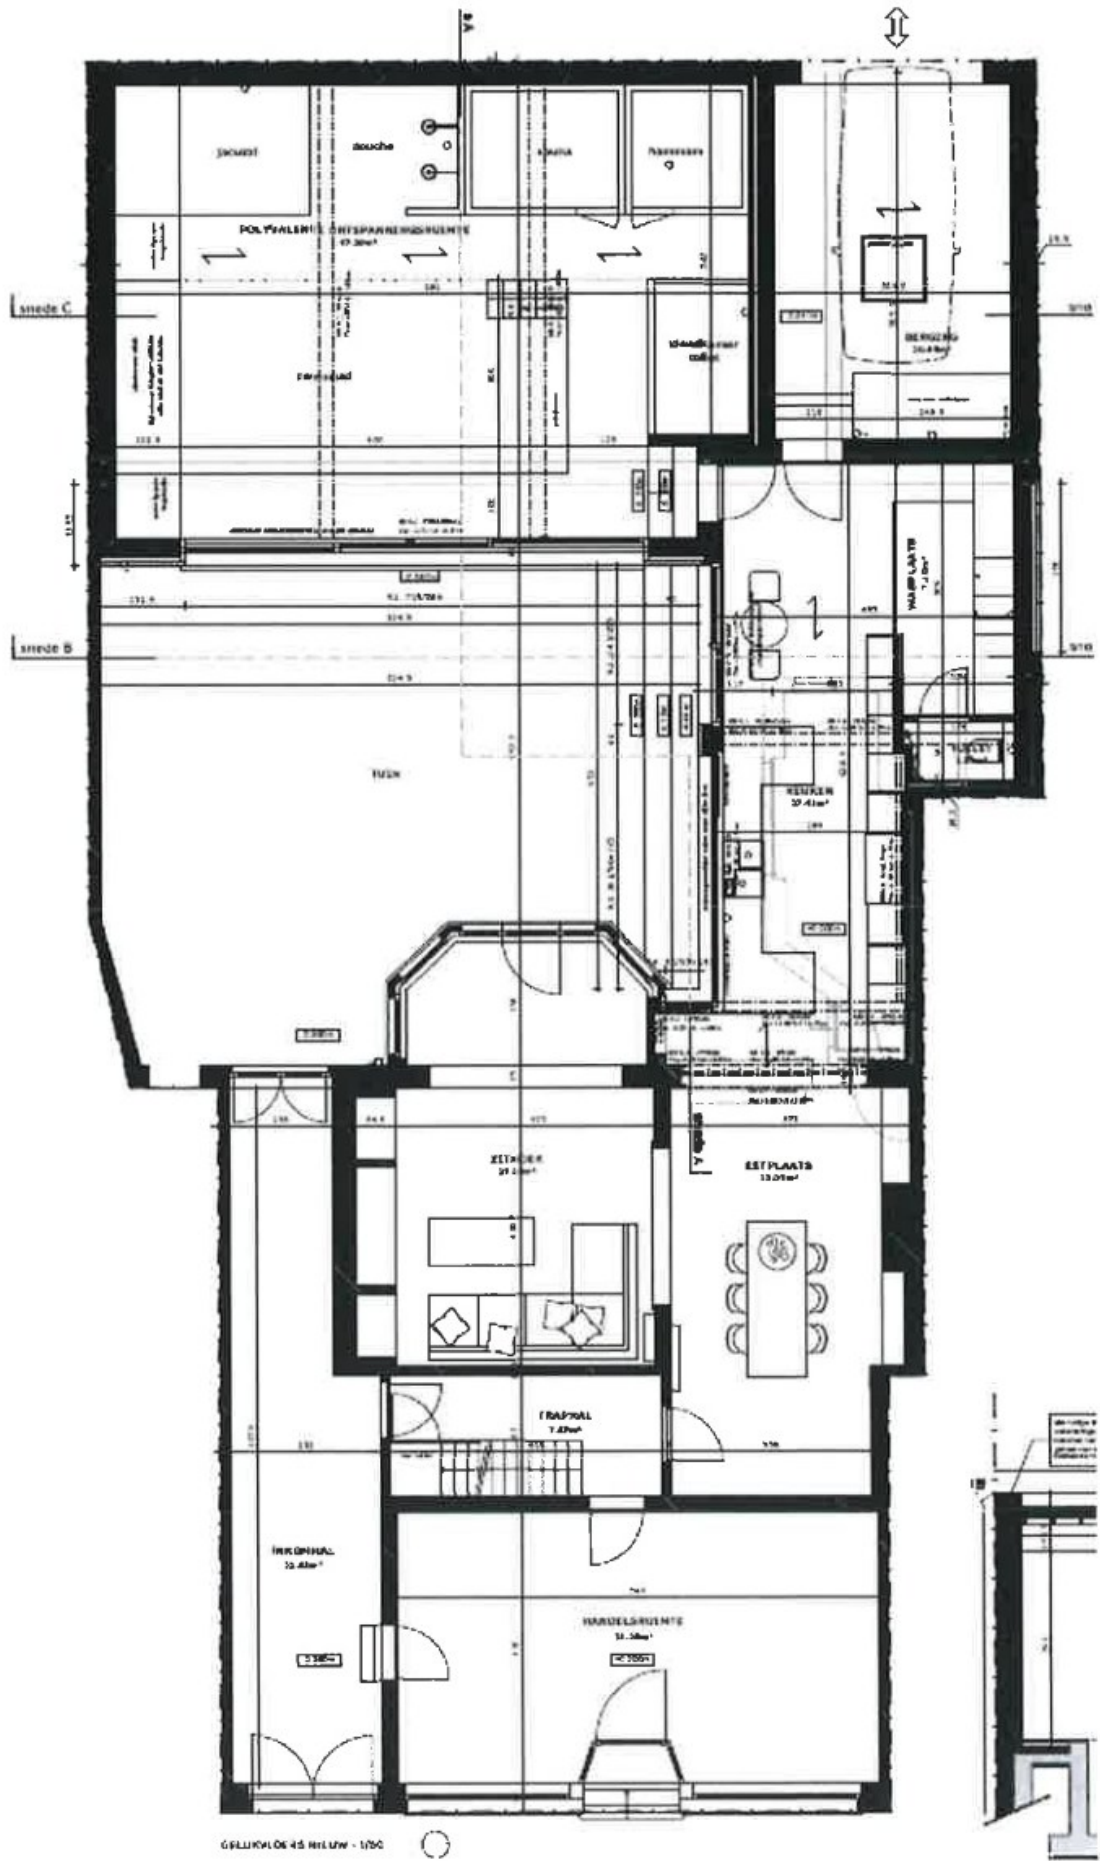

GELIJKVLOER 45 NIEUW - 1/50

SNEDE CC NIEUW