
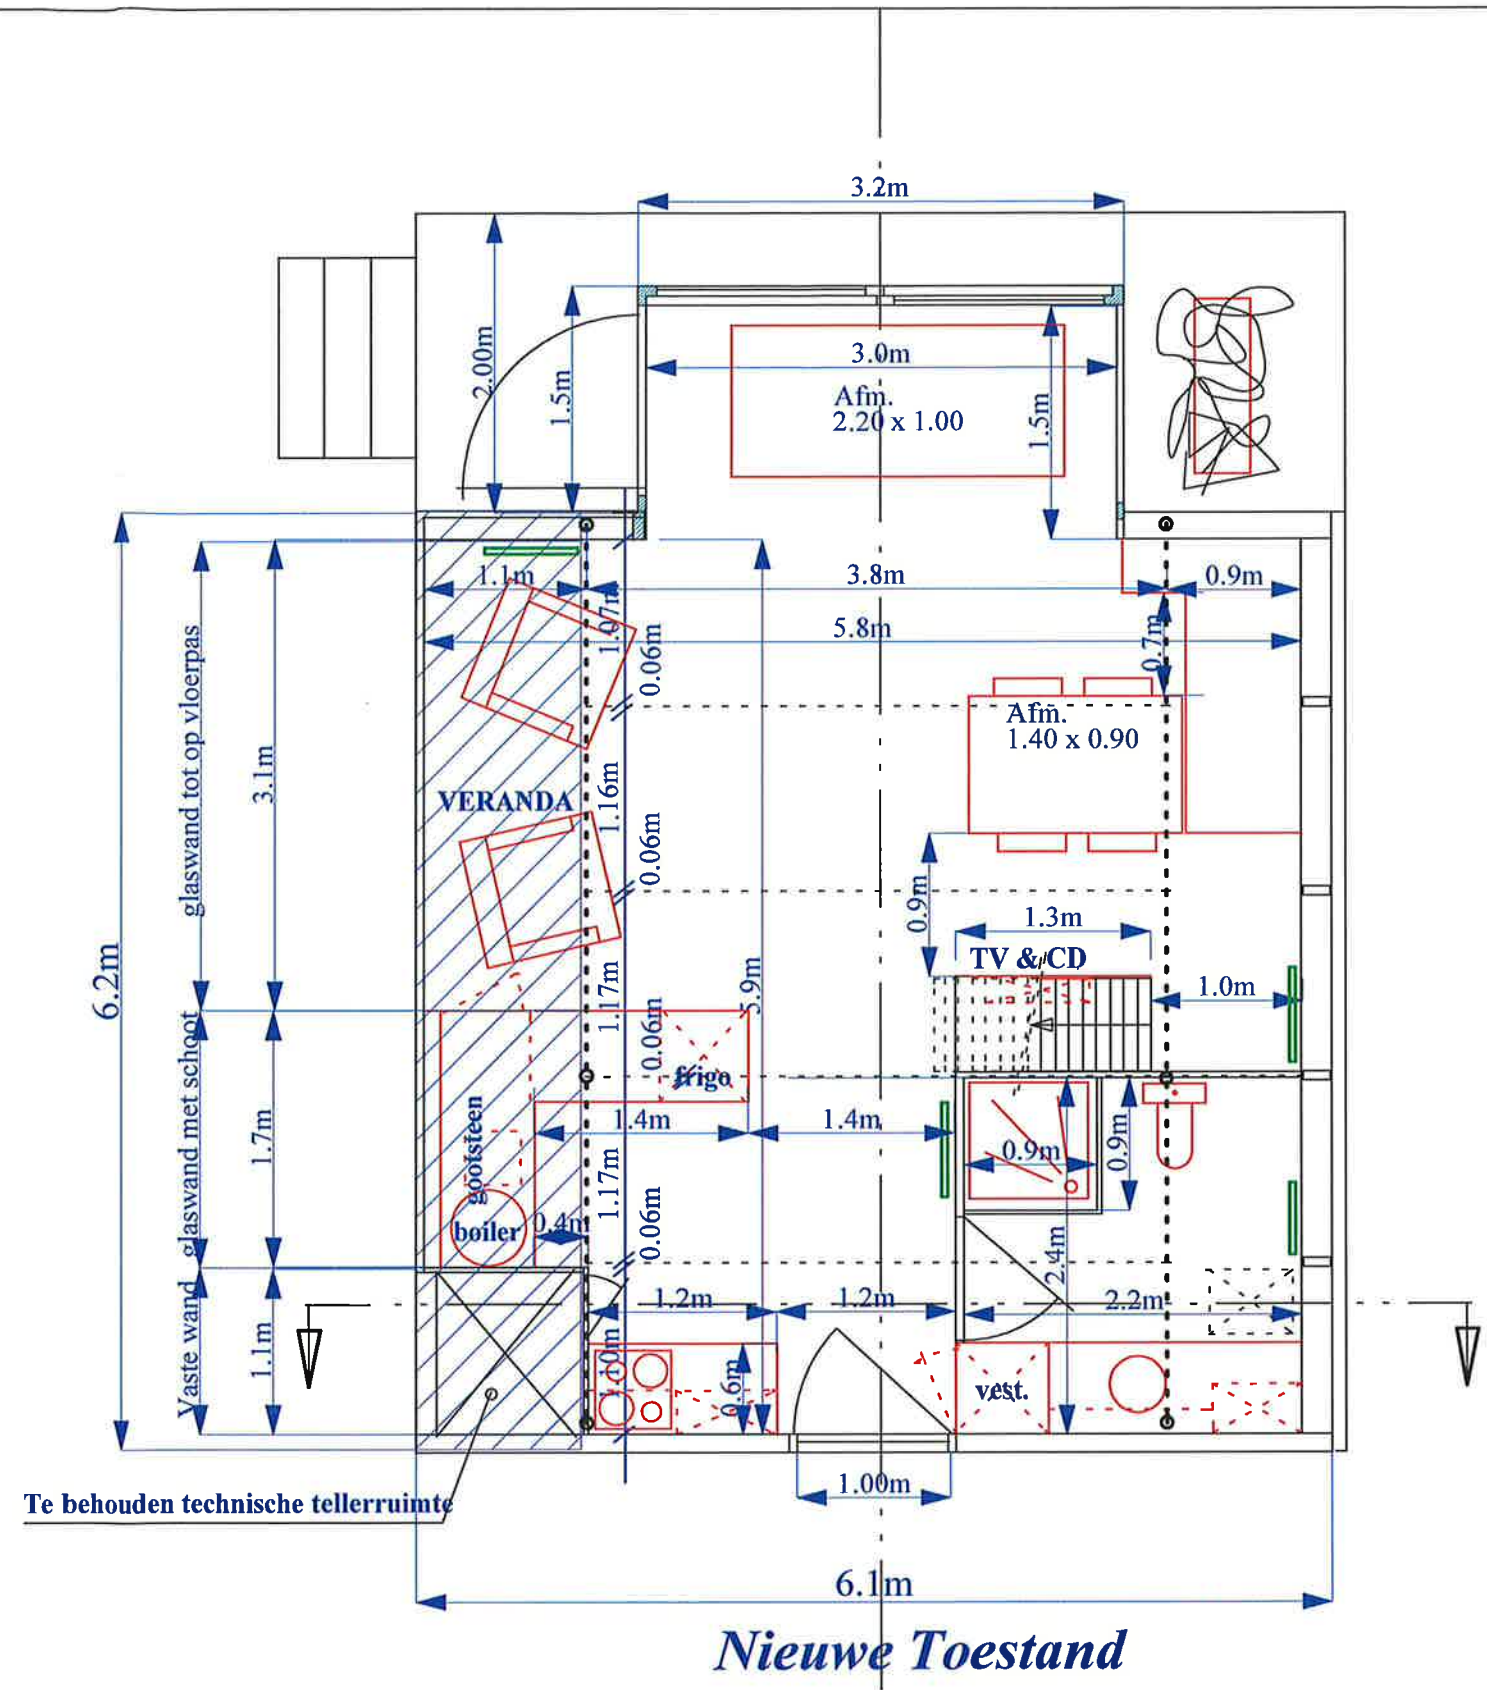


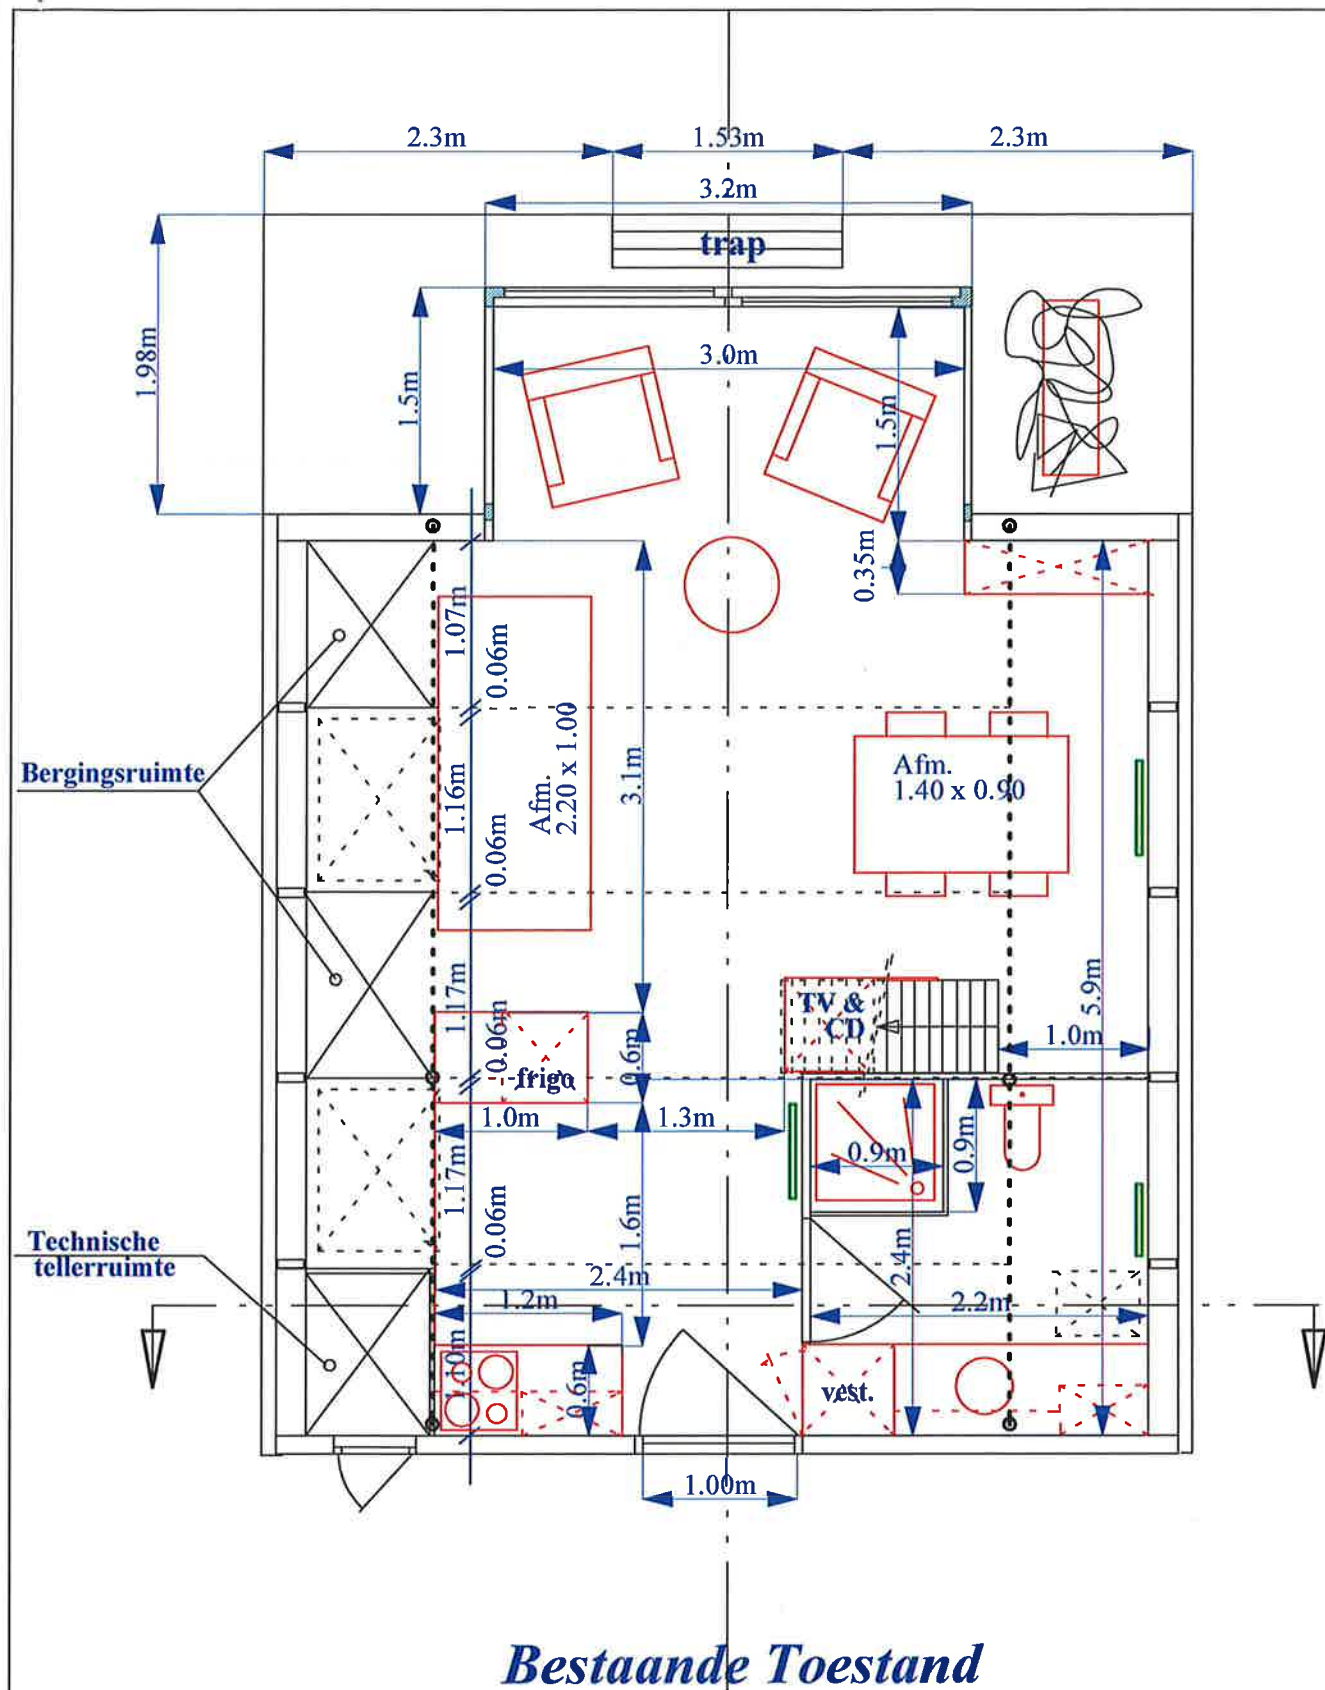

GRONDPLANNEN

ONTWERP BOUW VERANDA AAN CHALET

Ligging : Kinderlaan 69 (bus 16-18)
8670 OOSTDUINKERKE

Plannummer : A
**GRONDPLANNEN
na brand**



schaal 1/50 (A3) / datum 20 oktober 2011

De Heer André CLAERHOUT
Ghistelstraat 11
8870 IZEGEM


Tel: 051 / 30.51.18 - Fax 051 / 31.71.09 - gsm 0475 / 55.10.57

www.buroclairehout.be - info@buroclairehout.be


schaal 1/50 (A3)

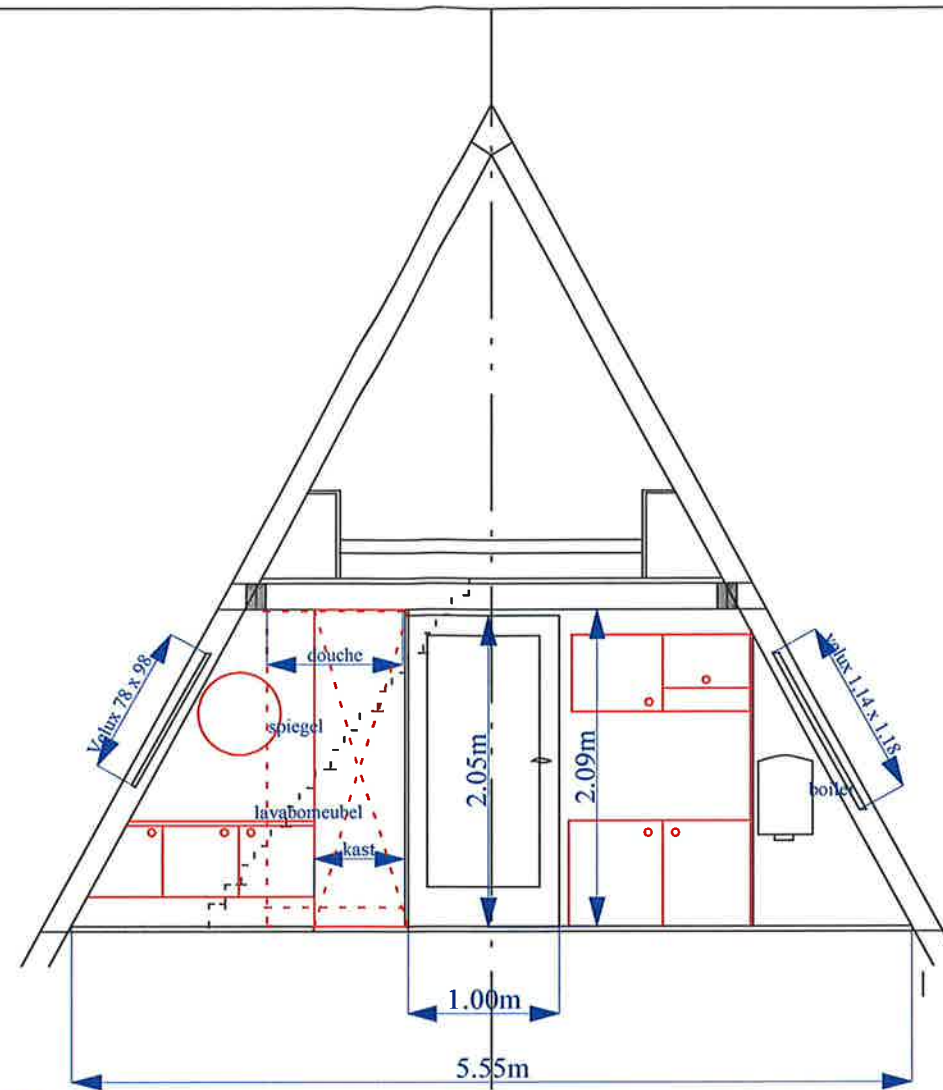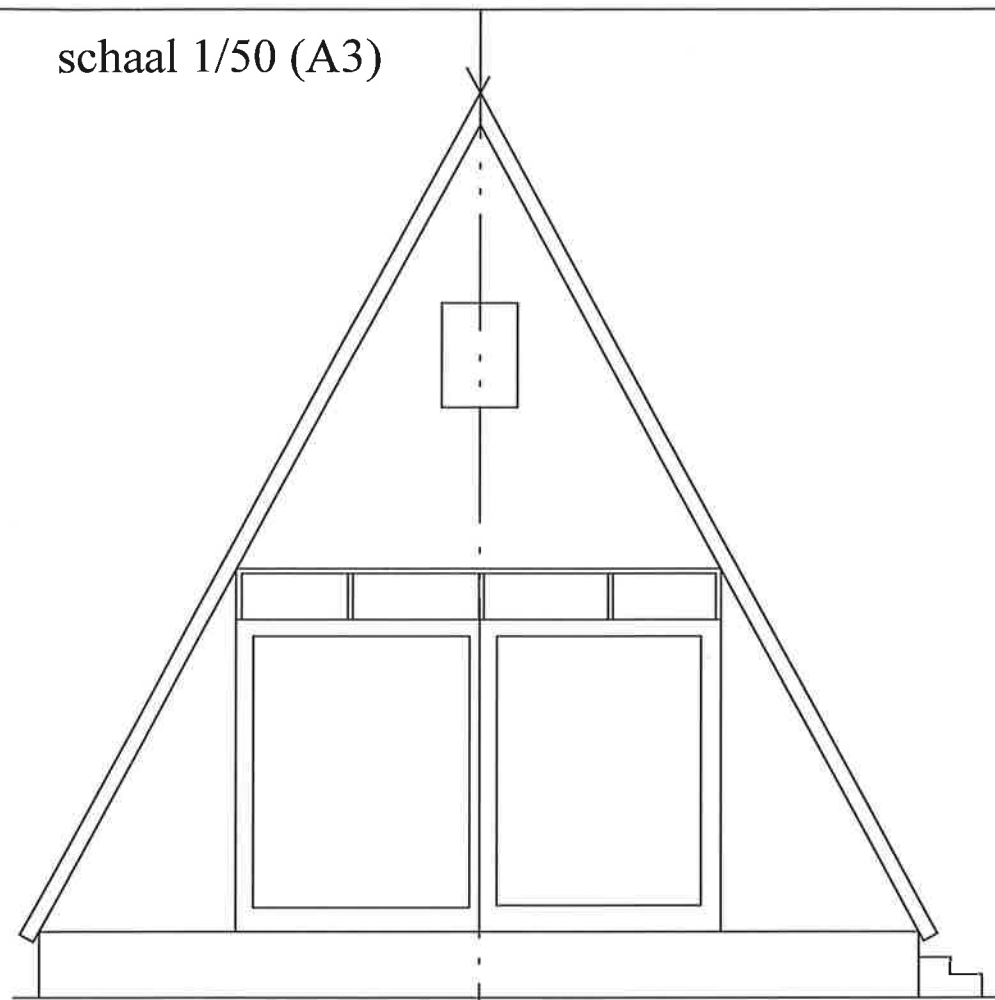

Bestaande Toestand

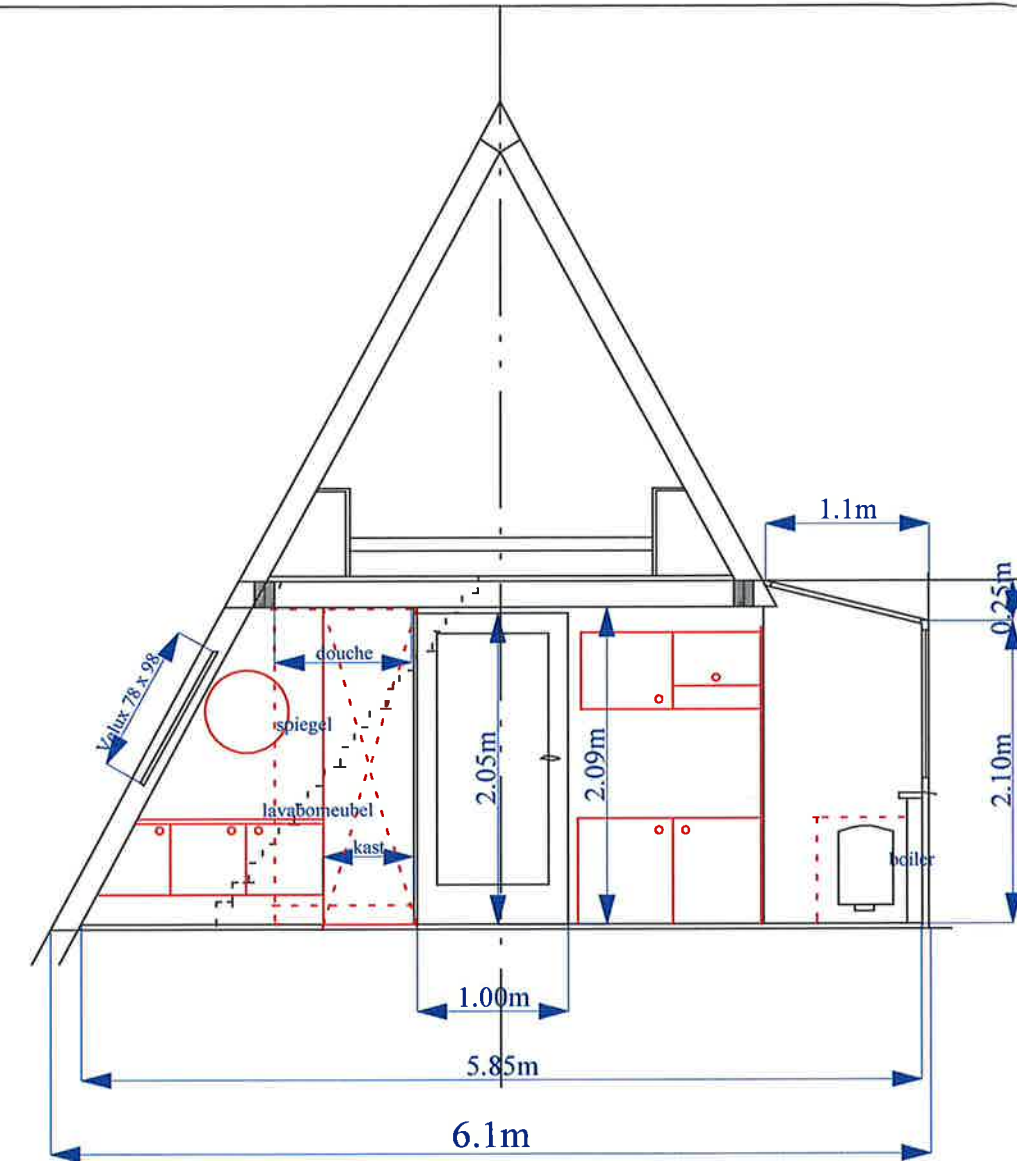

Nieuwe Toestand

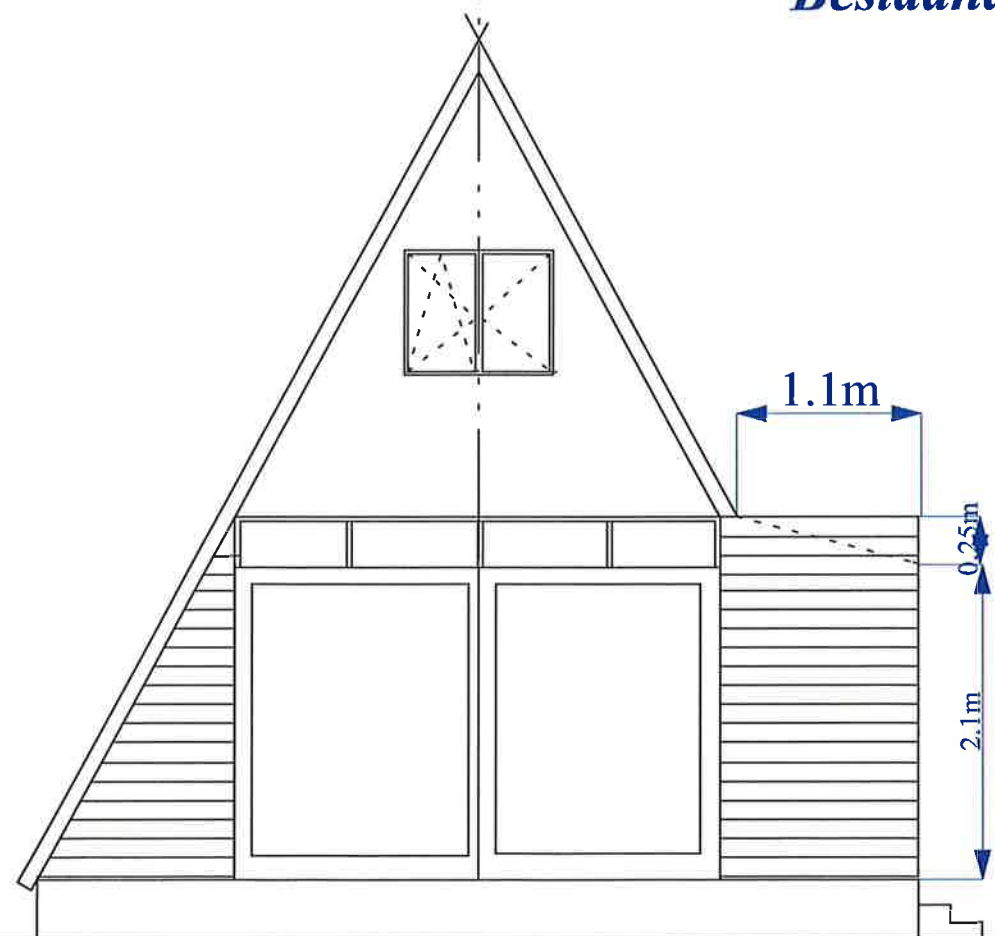

Nieuwe Toestand

