

Waterfront

P. Deswartelaan, Nieuwpoort



Verkoop en inlichtingen

Sea Coast

Albert I-laan 98

8620 Nieuwpoort

Tel.: 058/ 24.24.84

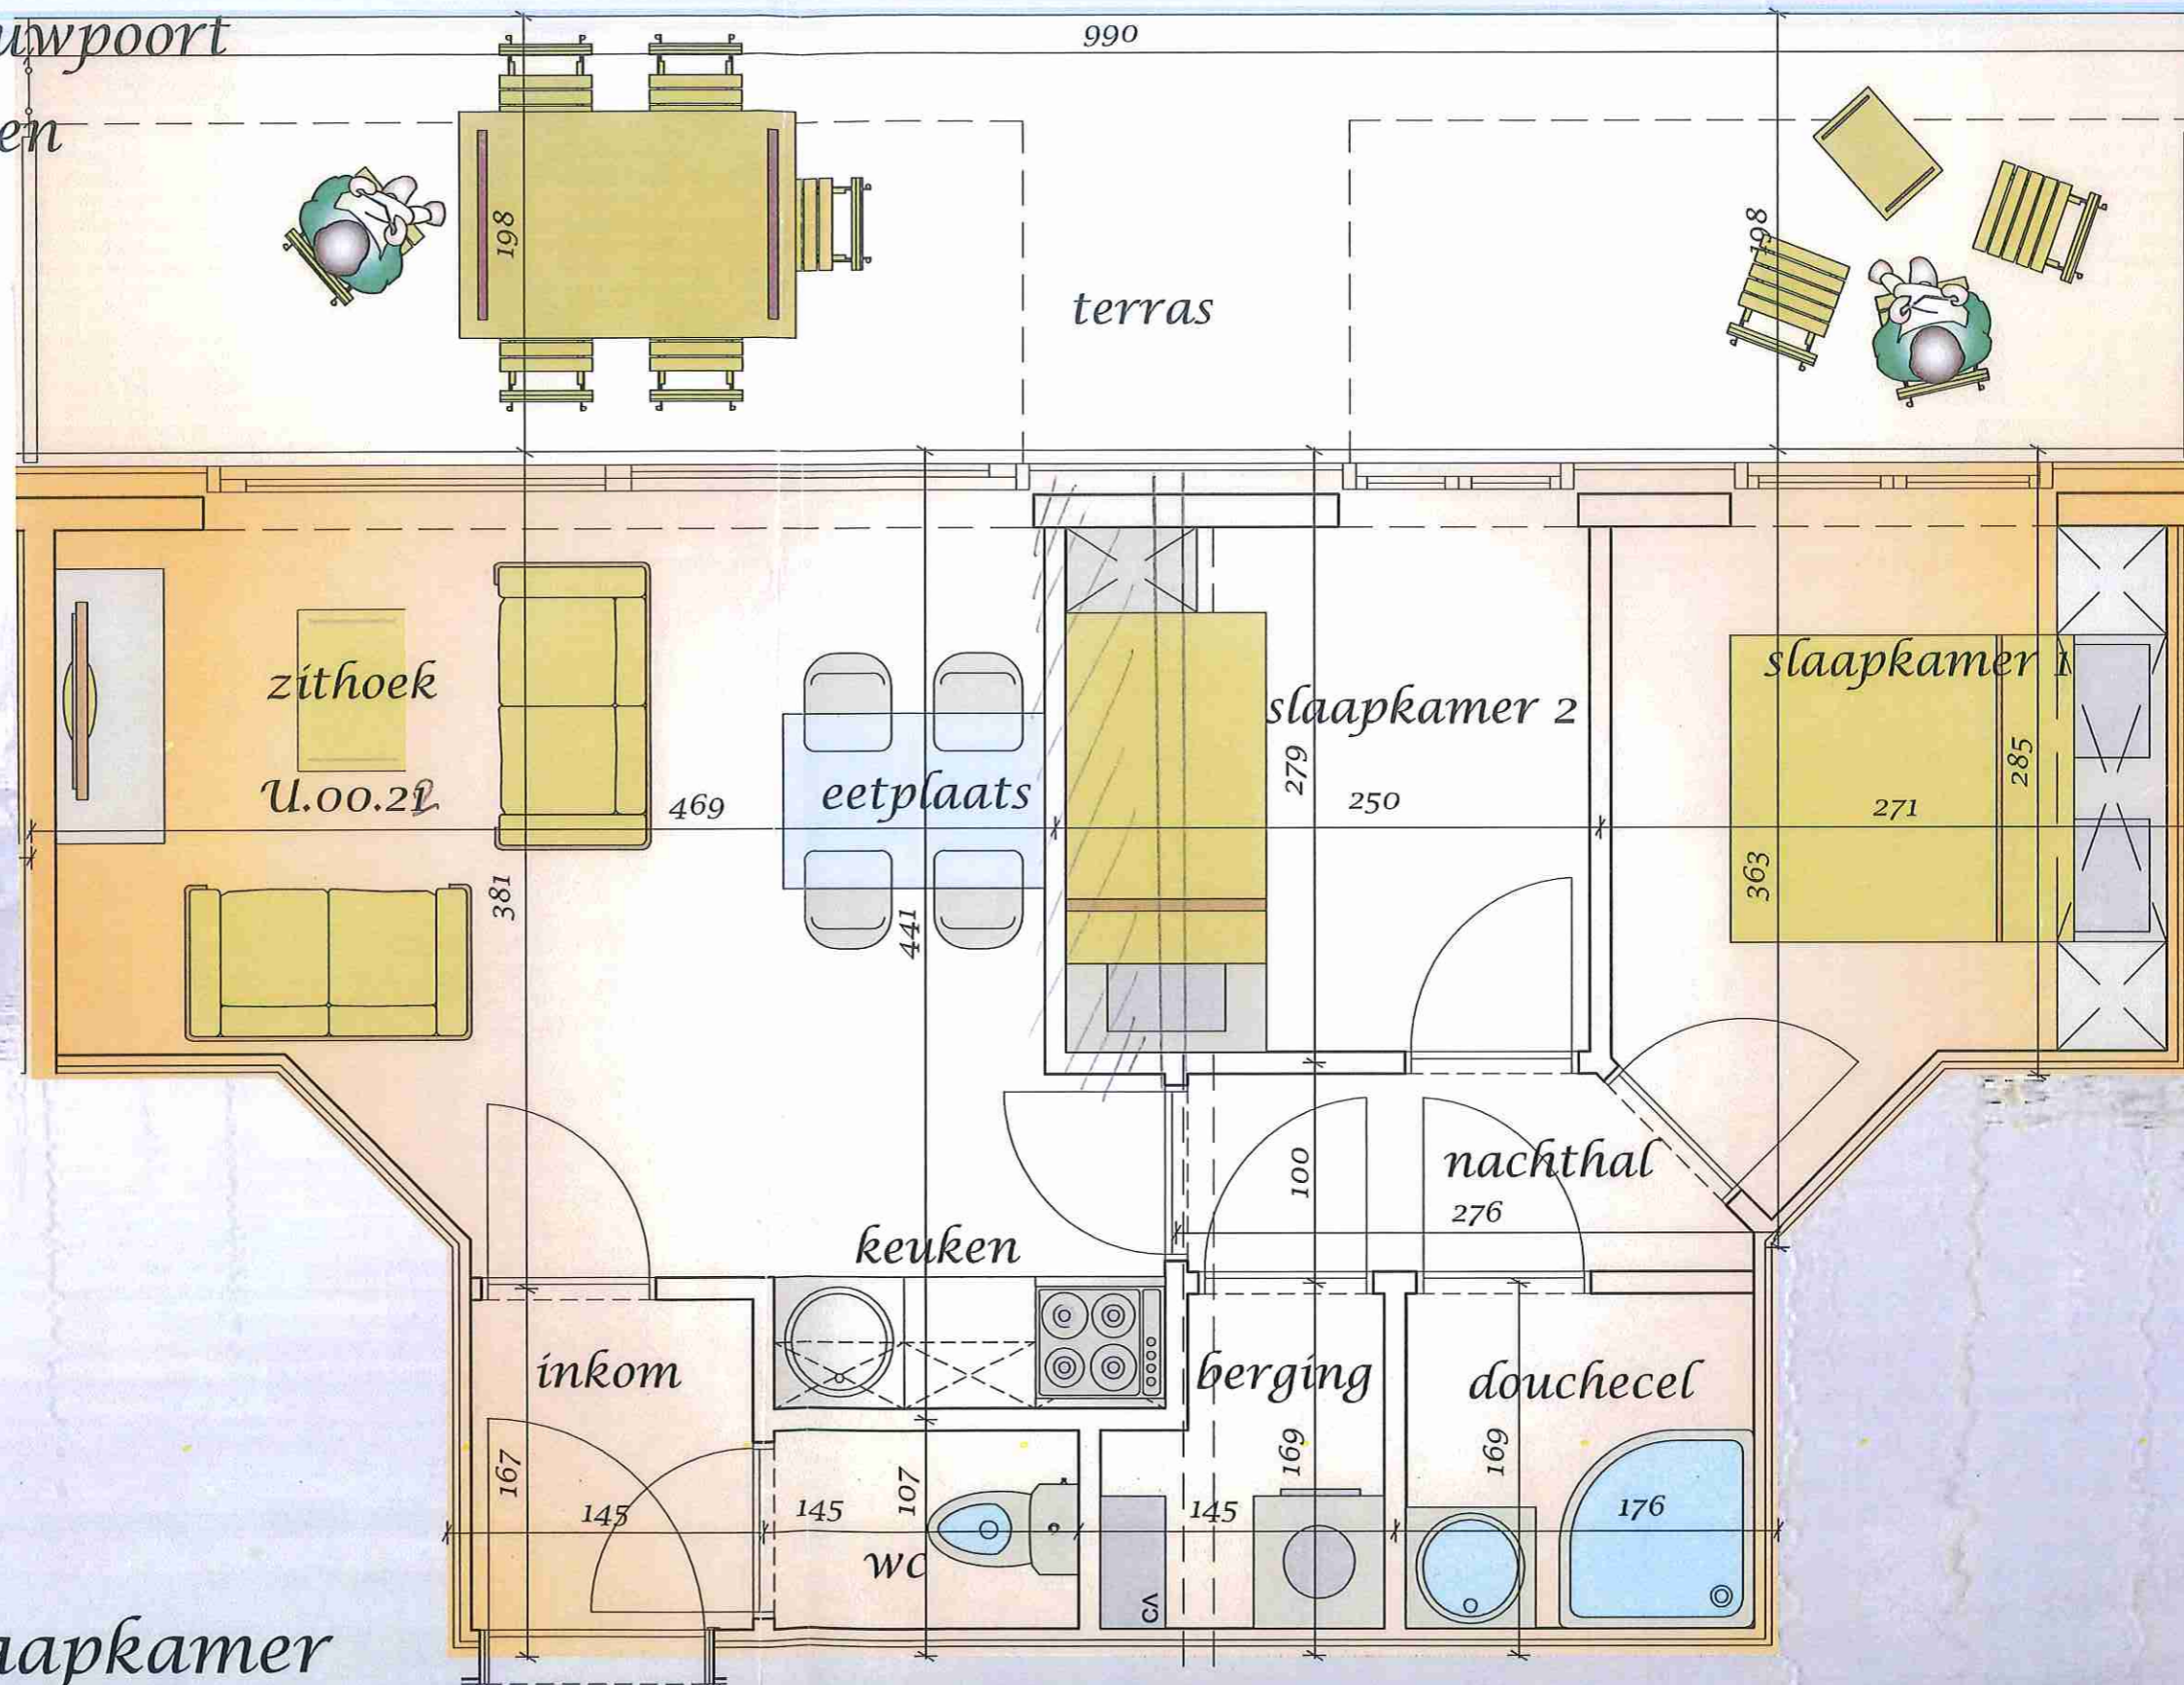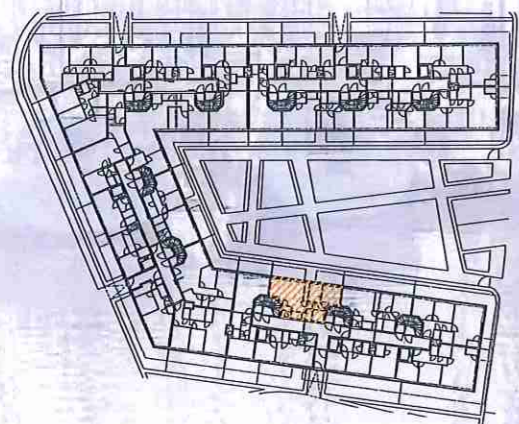

Paret 2
architecten
Johan & Thomas
Azalealaan 50
8890 Dadizele

Verdieping 0
Appartement 1 slaapkamer




(alle maten en het voorgestelde meubilair zijn louter informatief en niet bindend)

De Heer Liefsoens-Guisson
Helga
Molenstraat 132

3510 Spalbeek
helga.guisson@gmail.com
alexander.liefsoens@gmail.com
Helga Guisson
0470/850259
Alexander 0474/36.30.86
Waterpunt U0022 + G26 + B92

Afhankelijk van
Plan
31.03.2014
Liefsoens

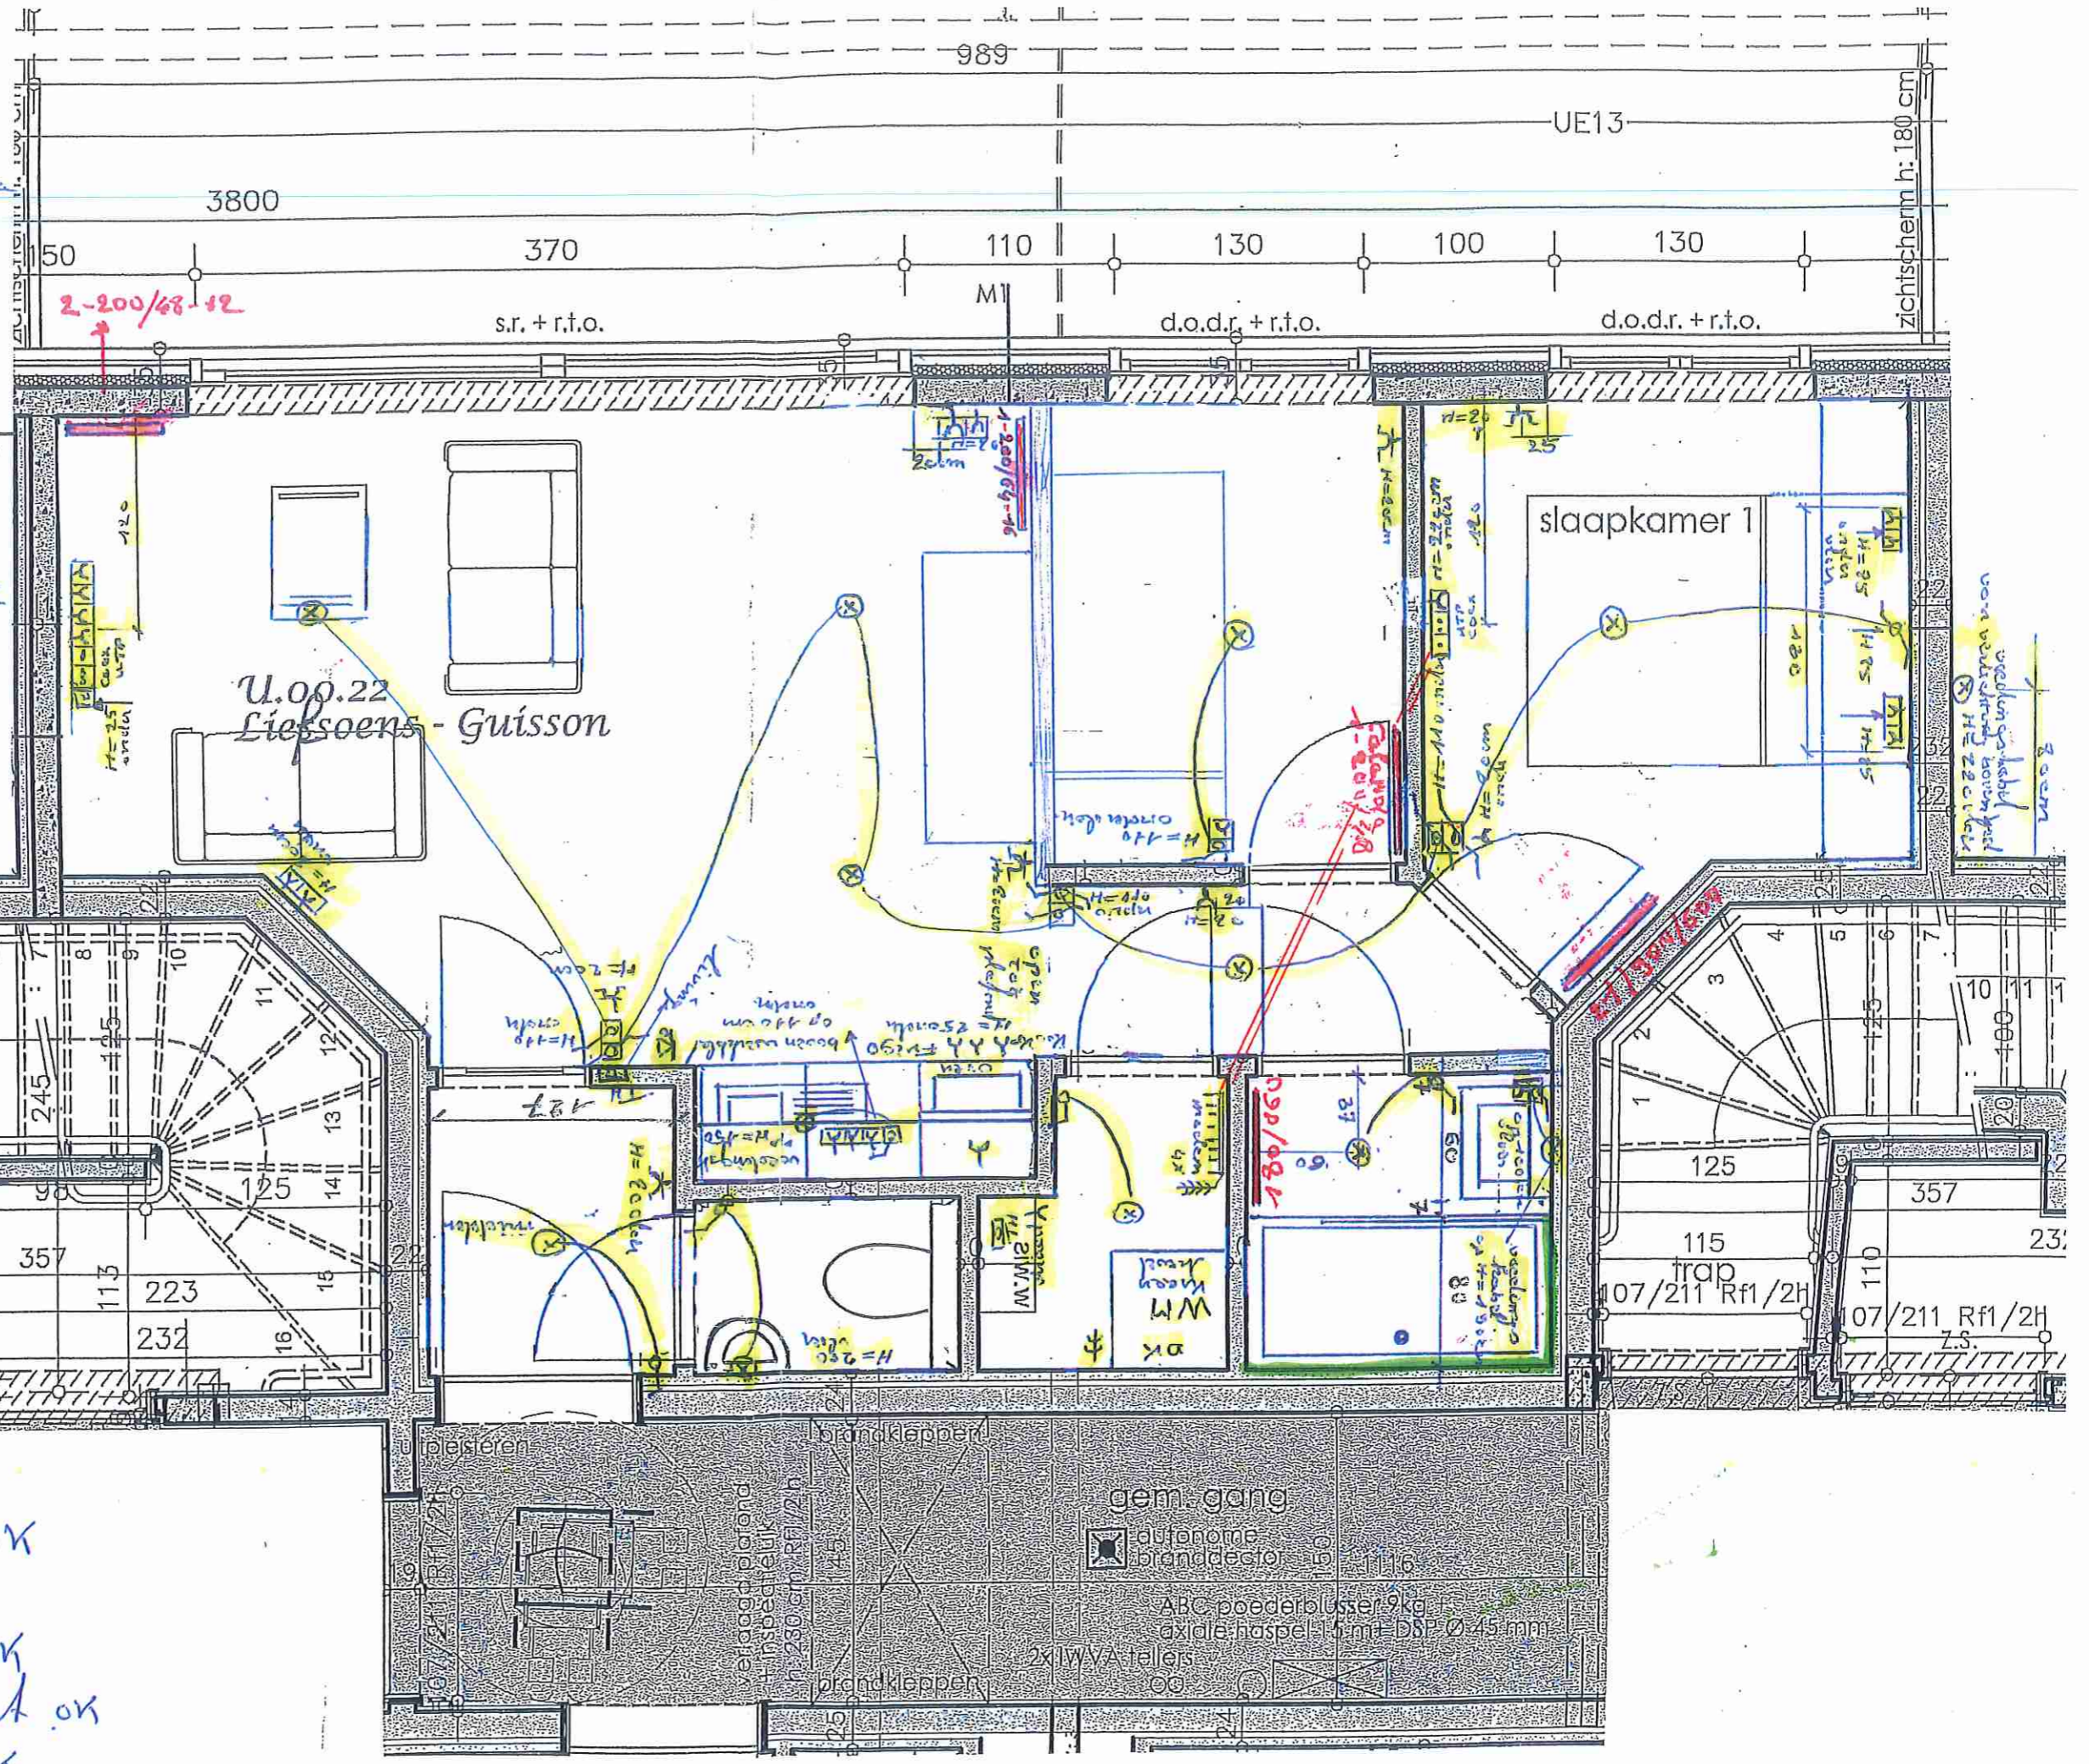

- vloeren, poveral OK
- draairichting deuren OK
- plaats sanitair OK
- plaats radiatoren OK
- inbedeling elektriciteit OK
- keukenuitrusting OK