



Schaal. 1:1200

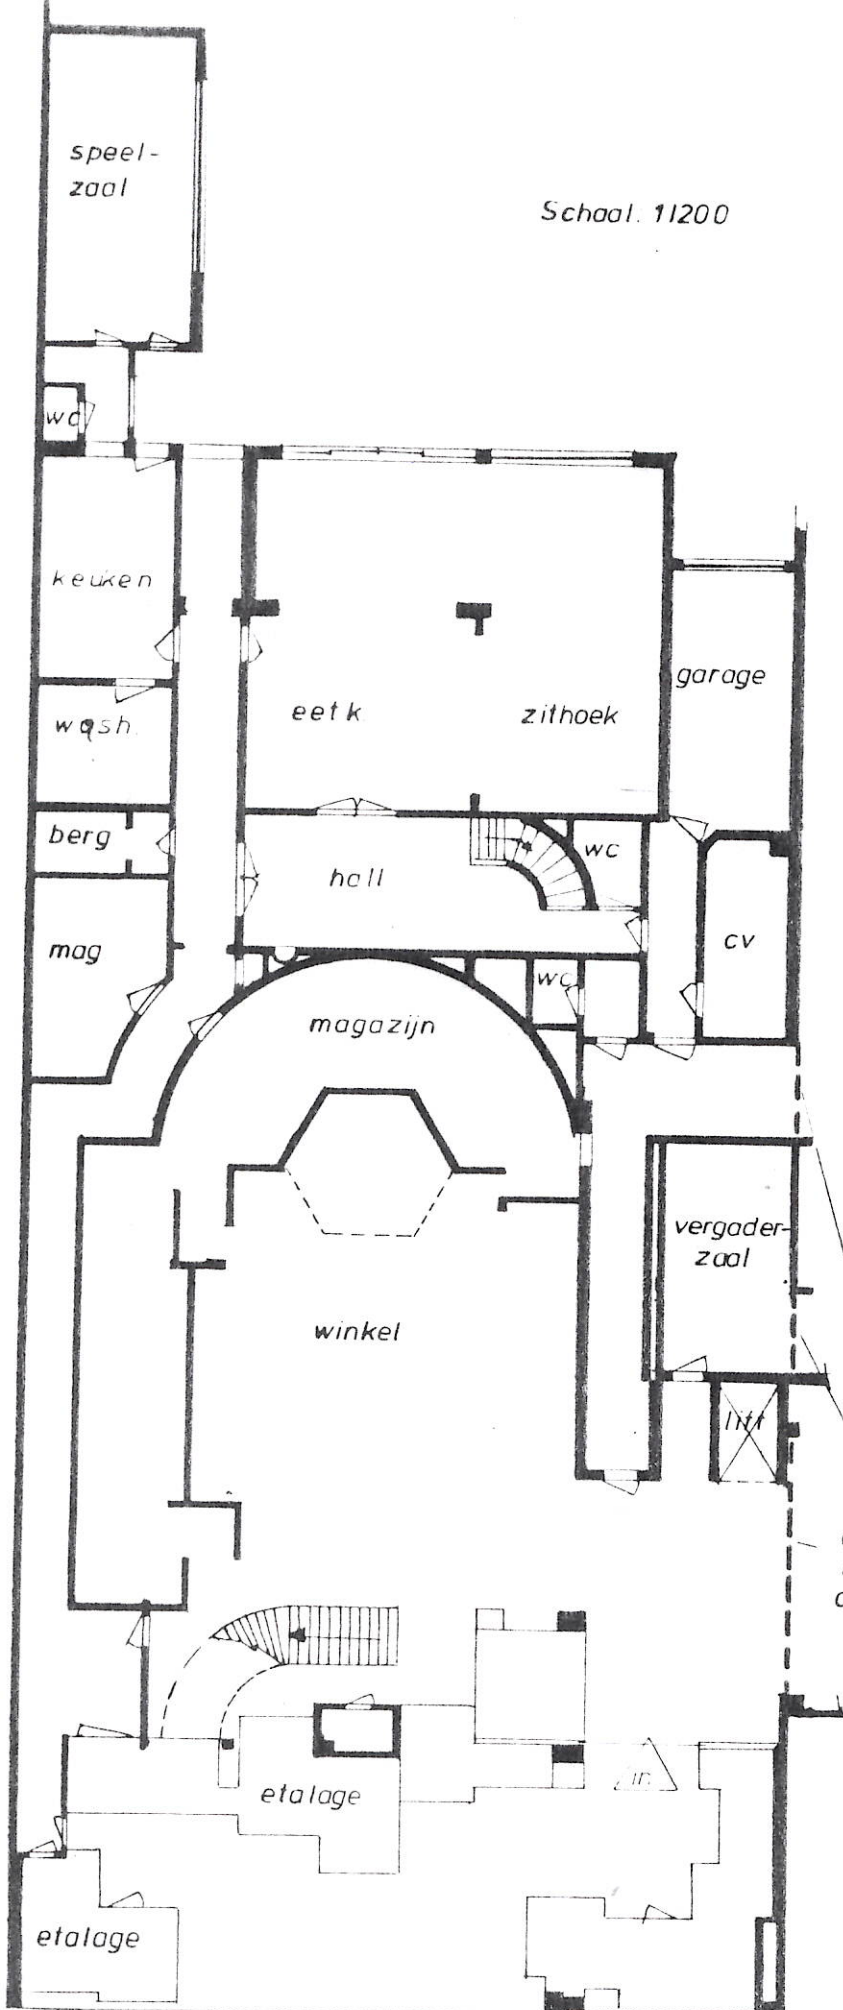



Gelijkvloers

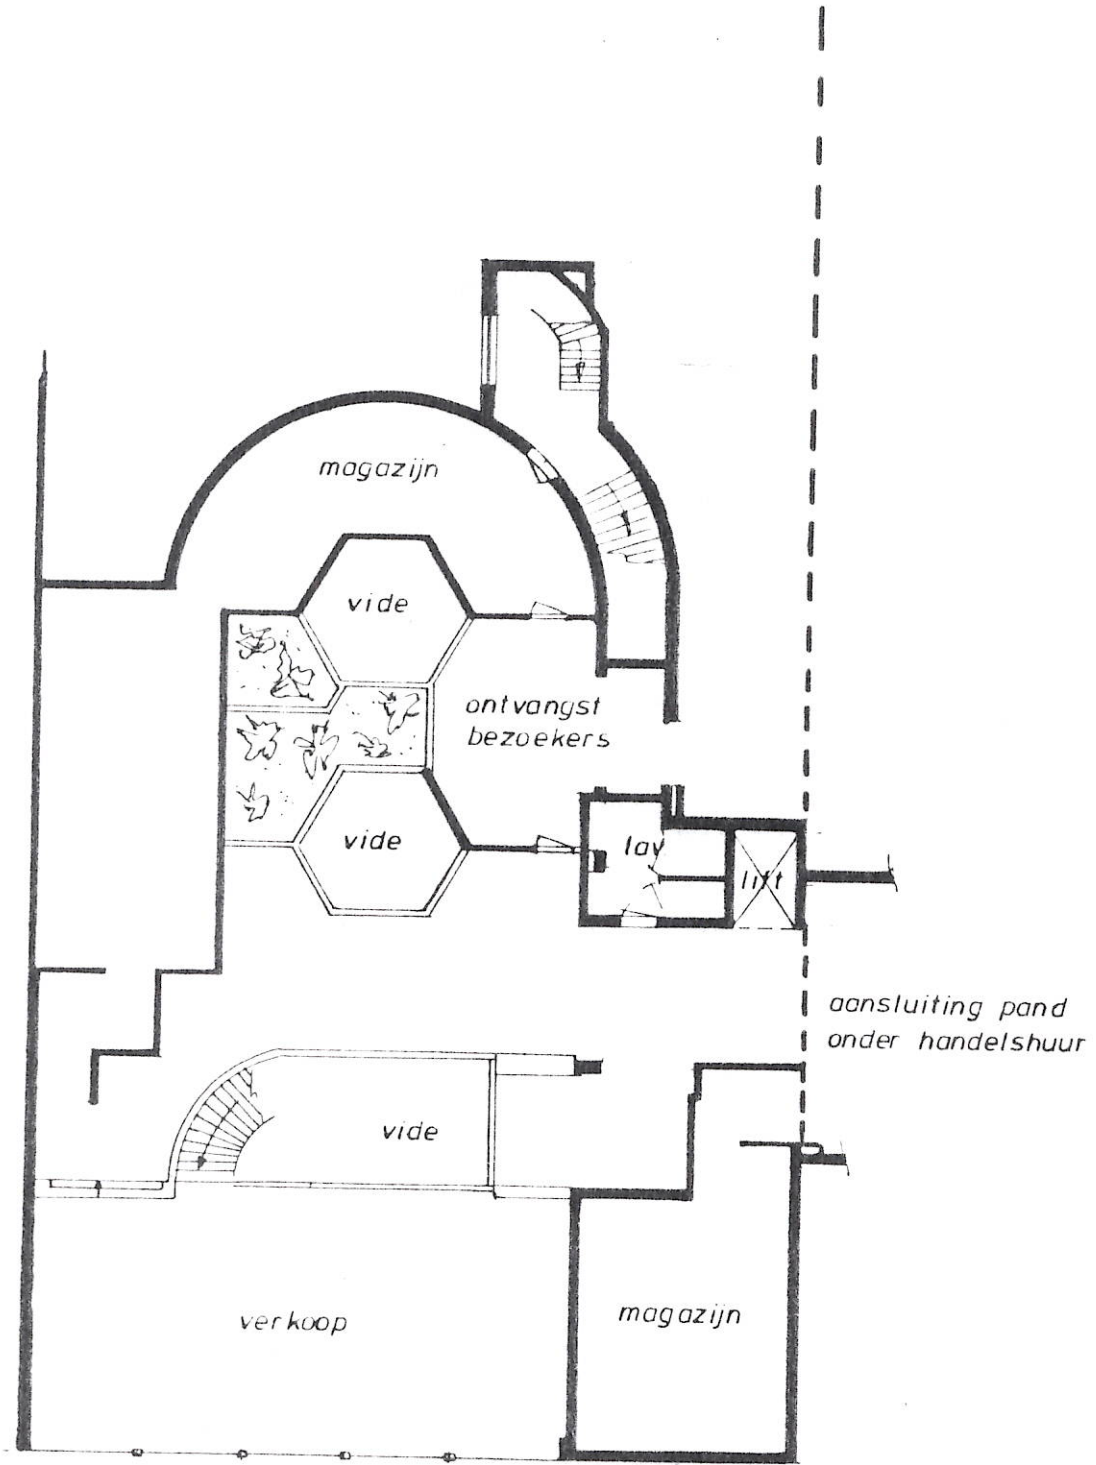

1e verdieping

KADASTRAAL UITTREKSEL

Schaal: 1/1250

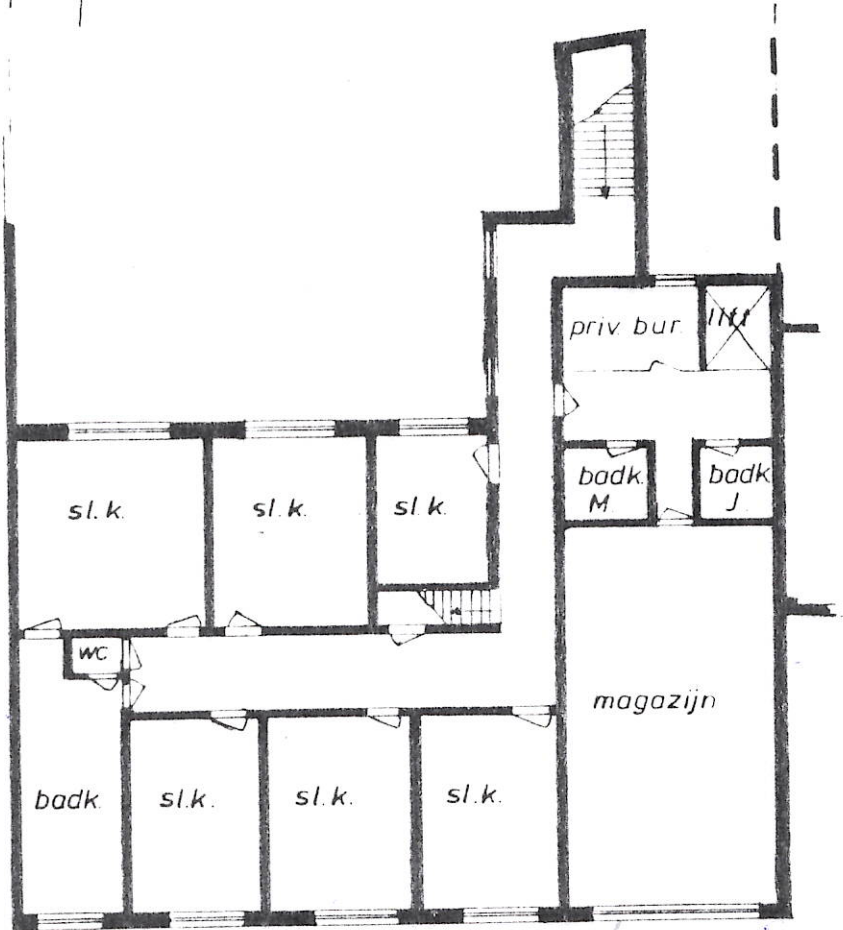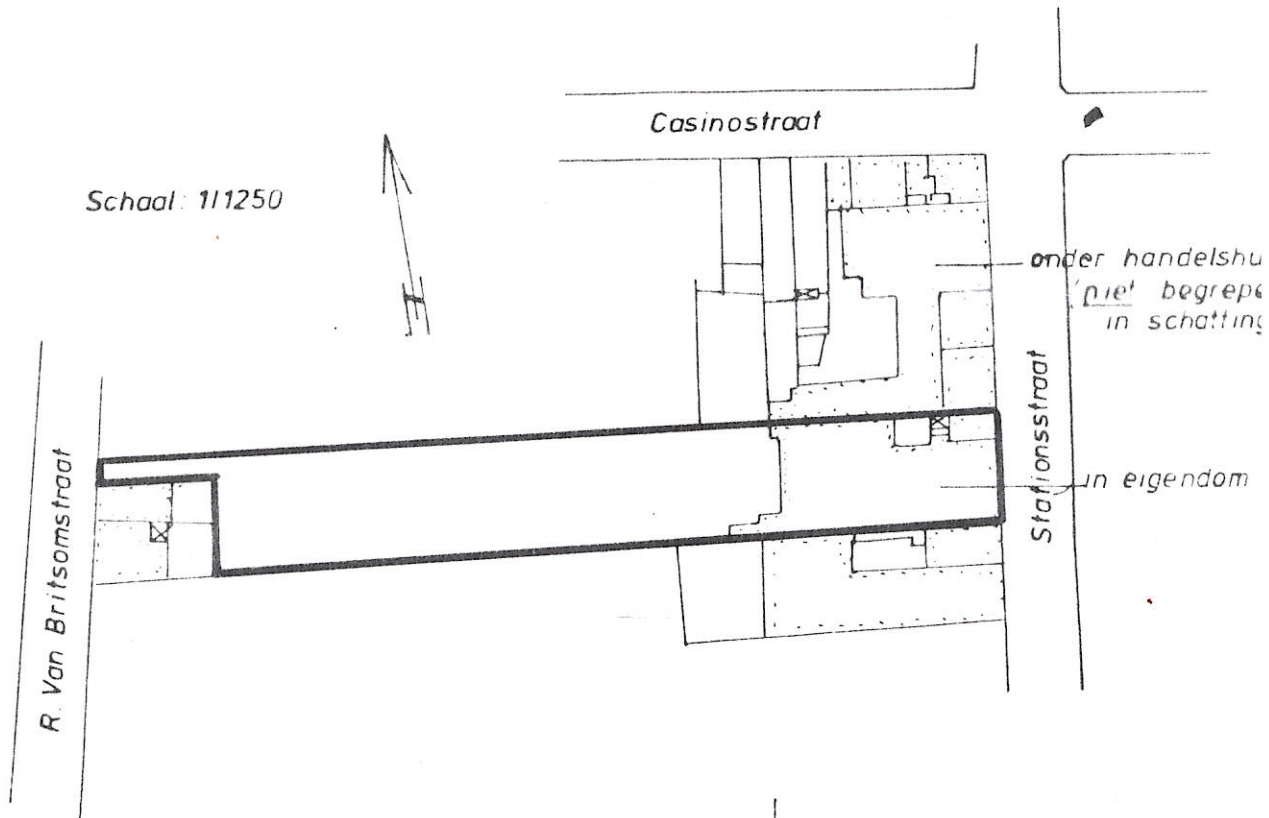

2e verdieping