




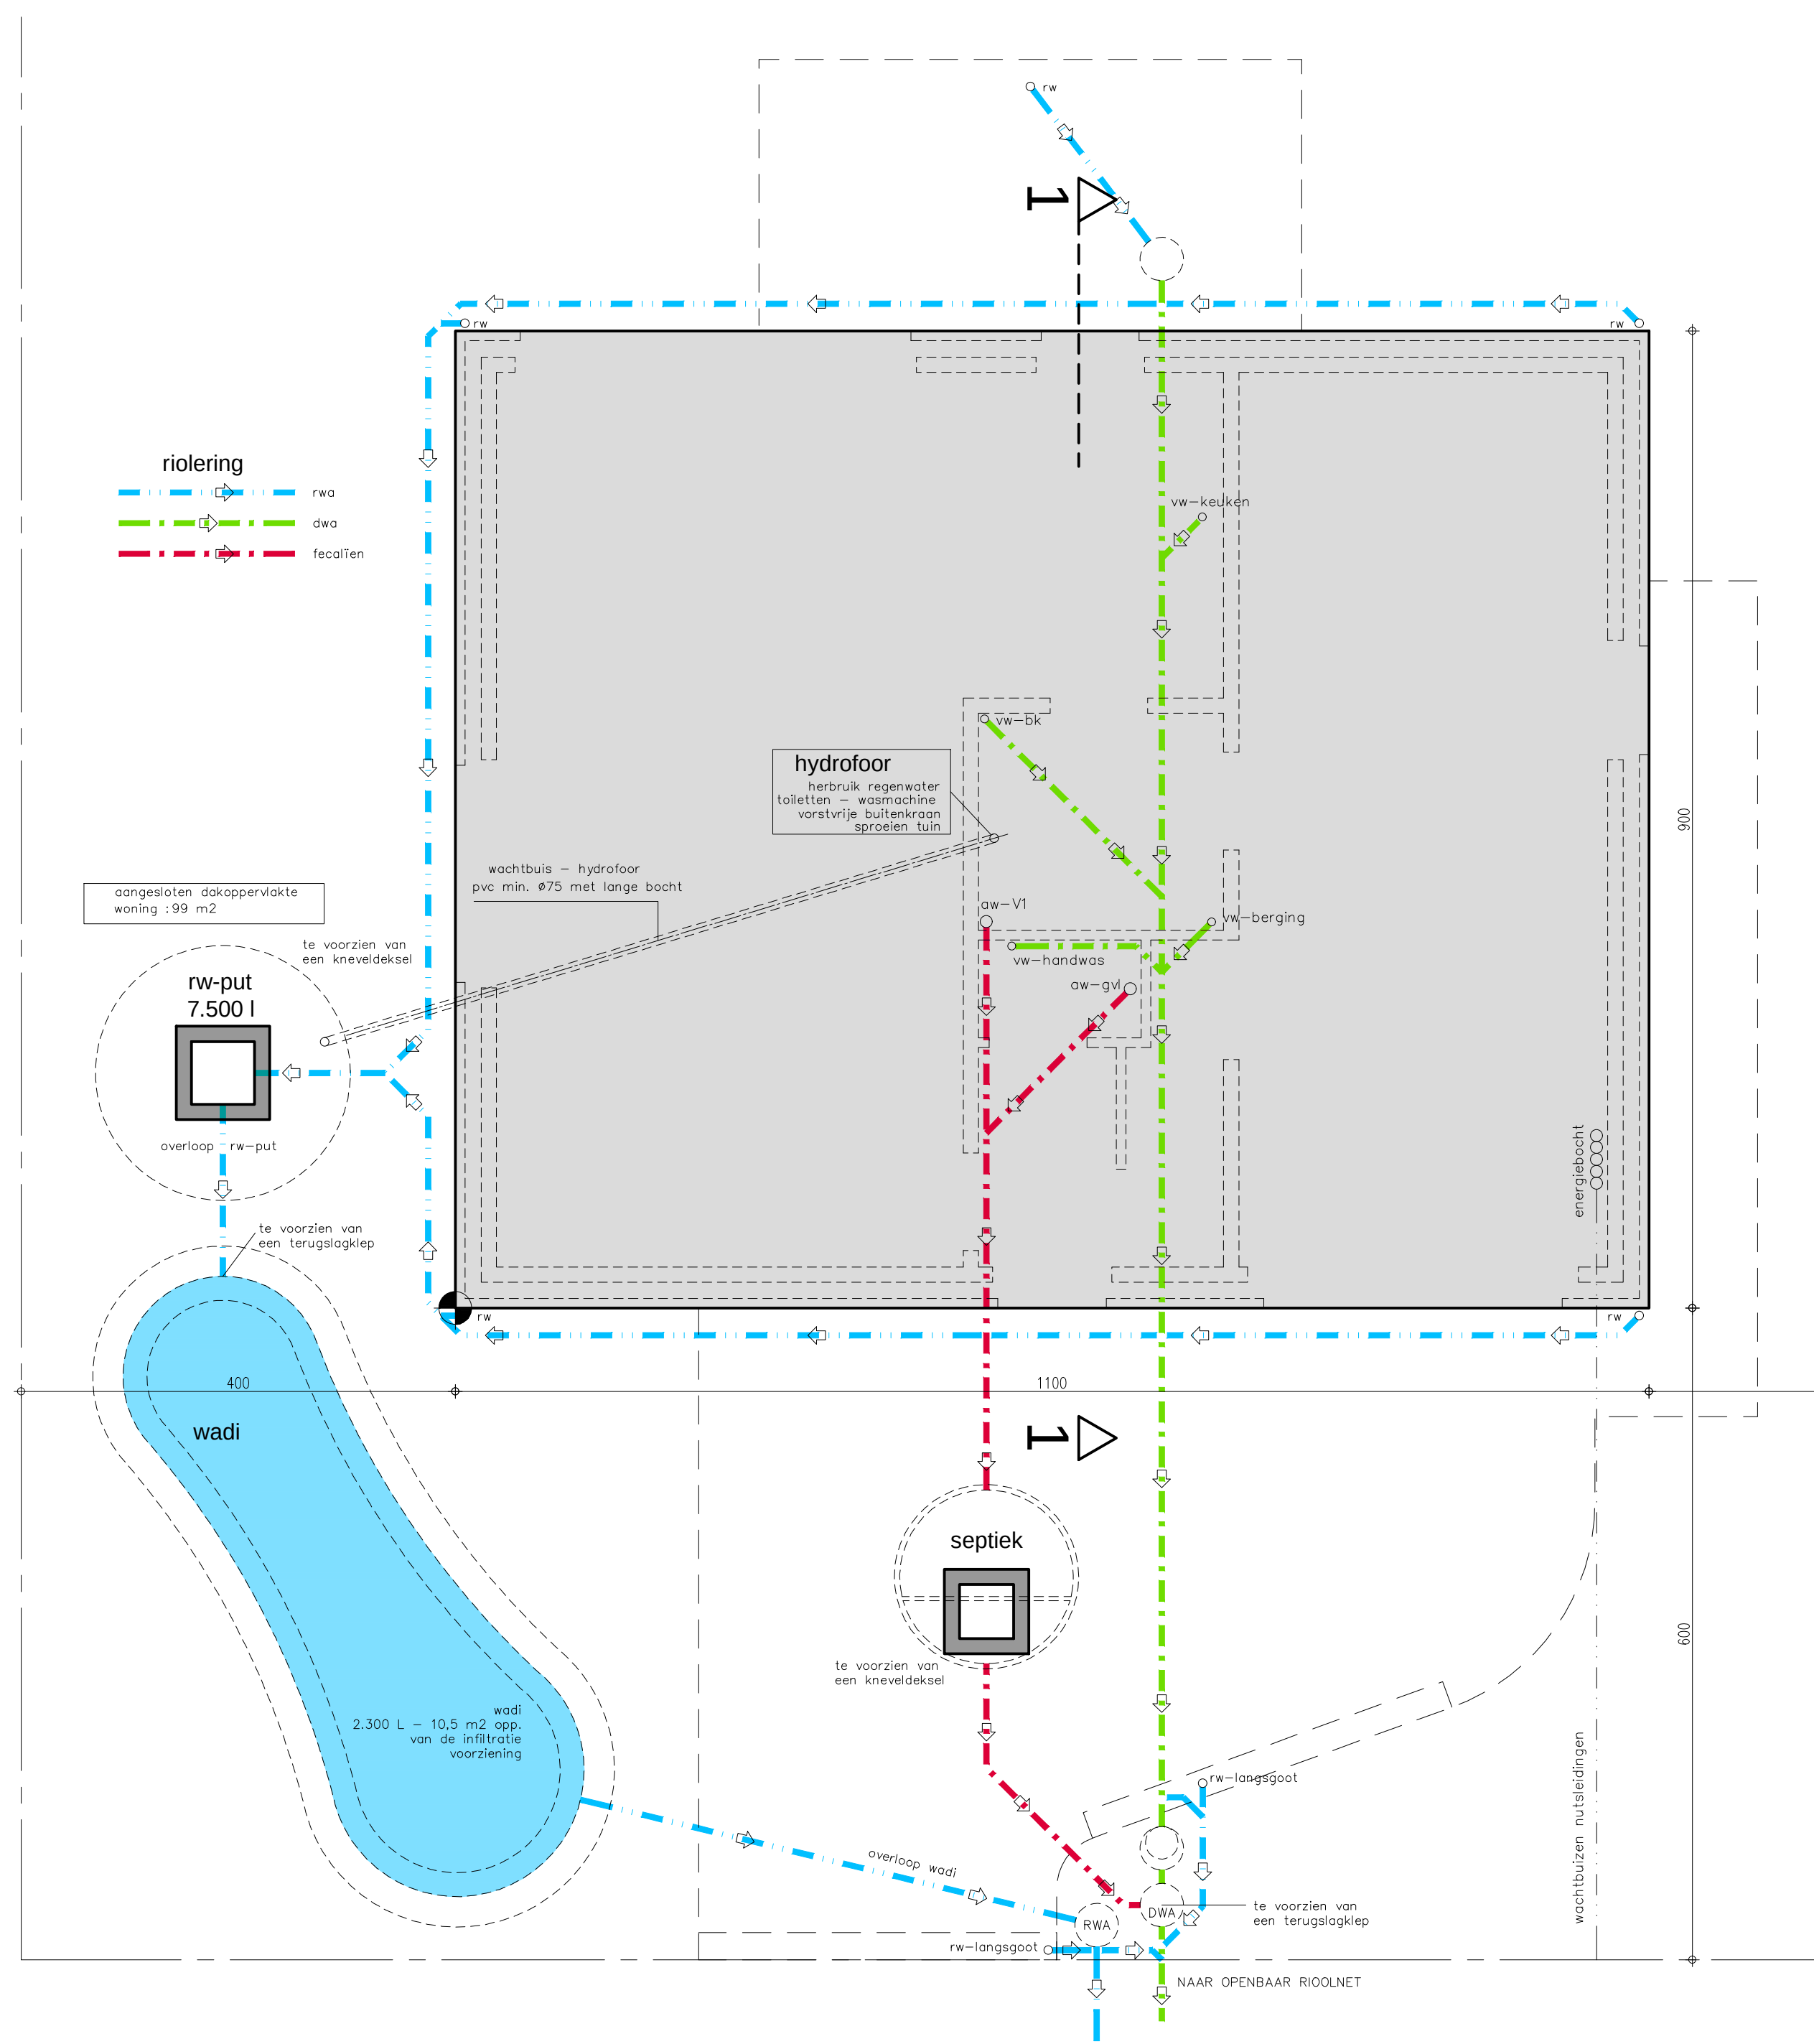


ondergrond-riolering 1/50

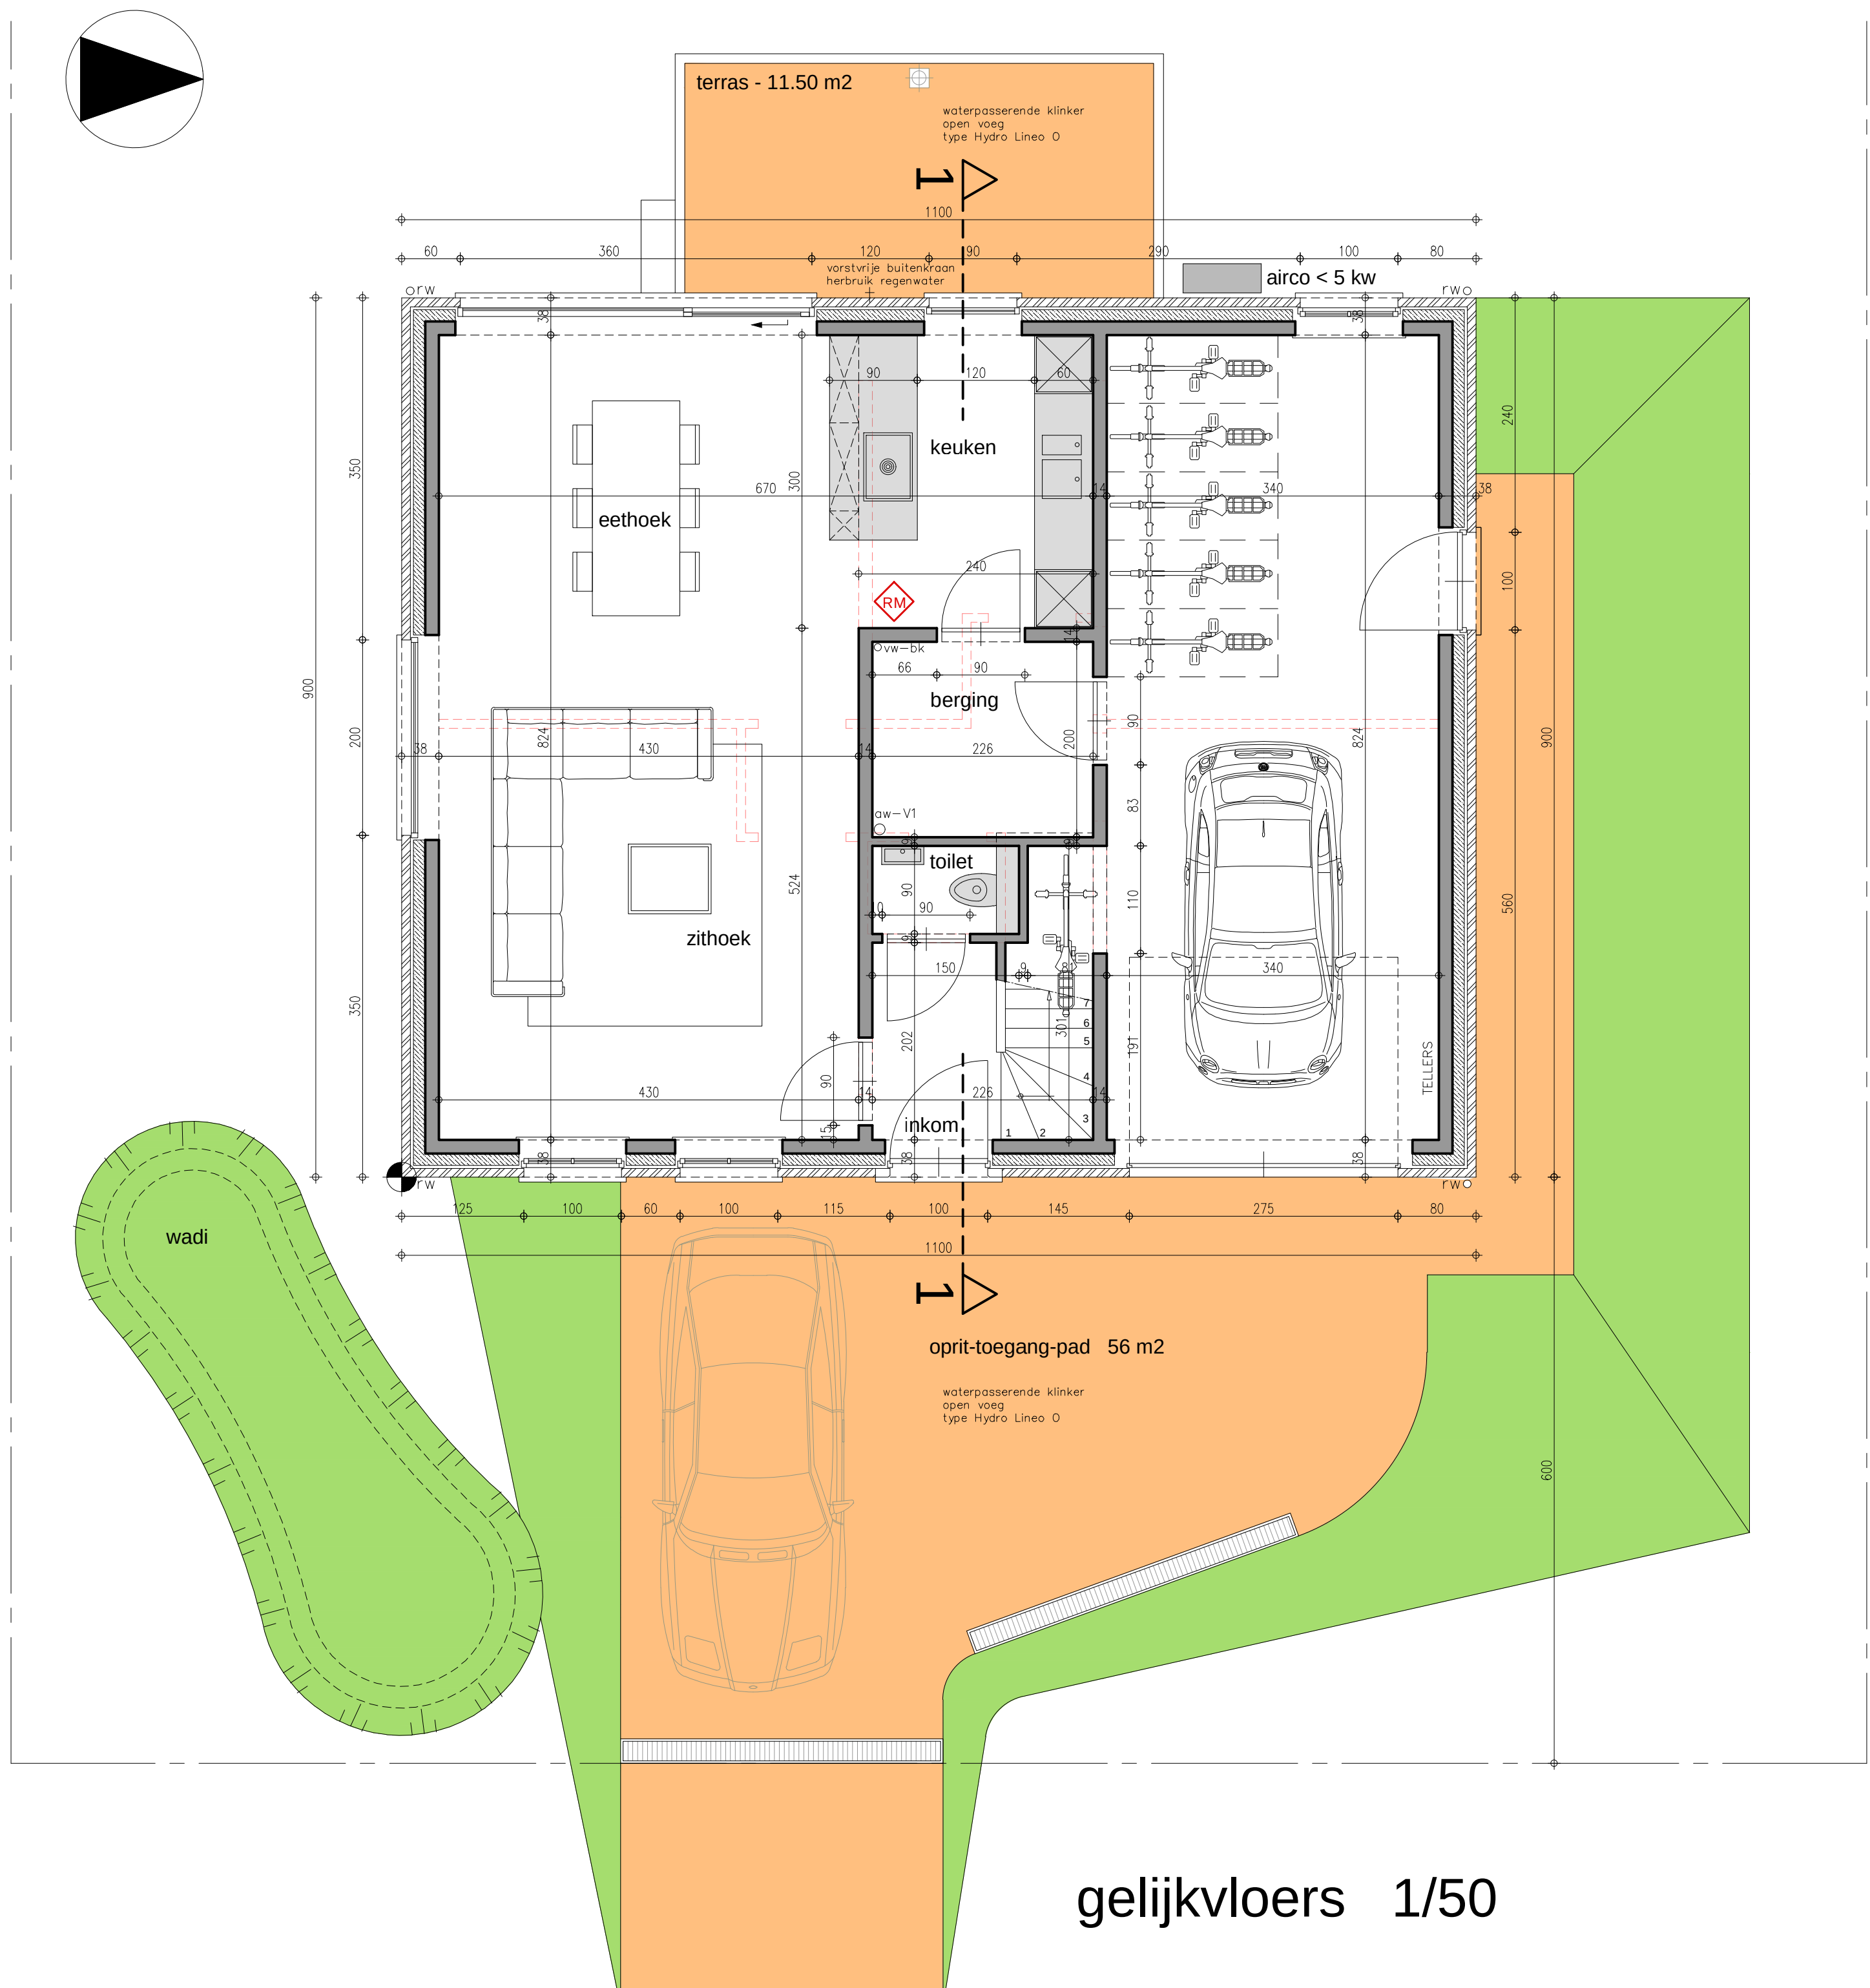

gelijkvloers 1/50

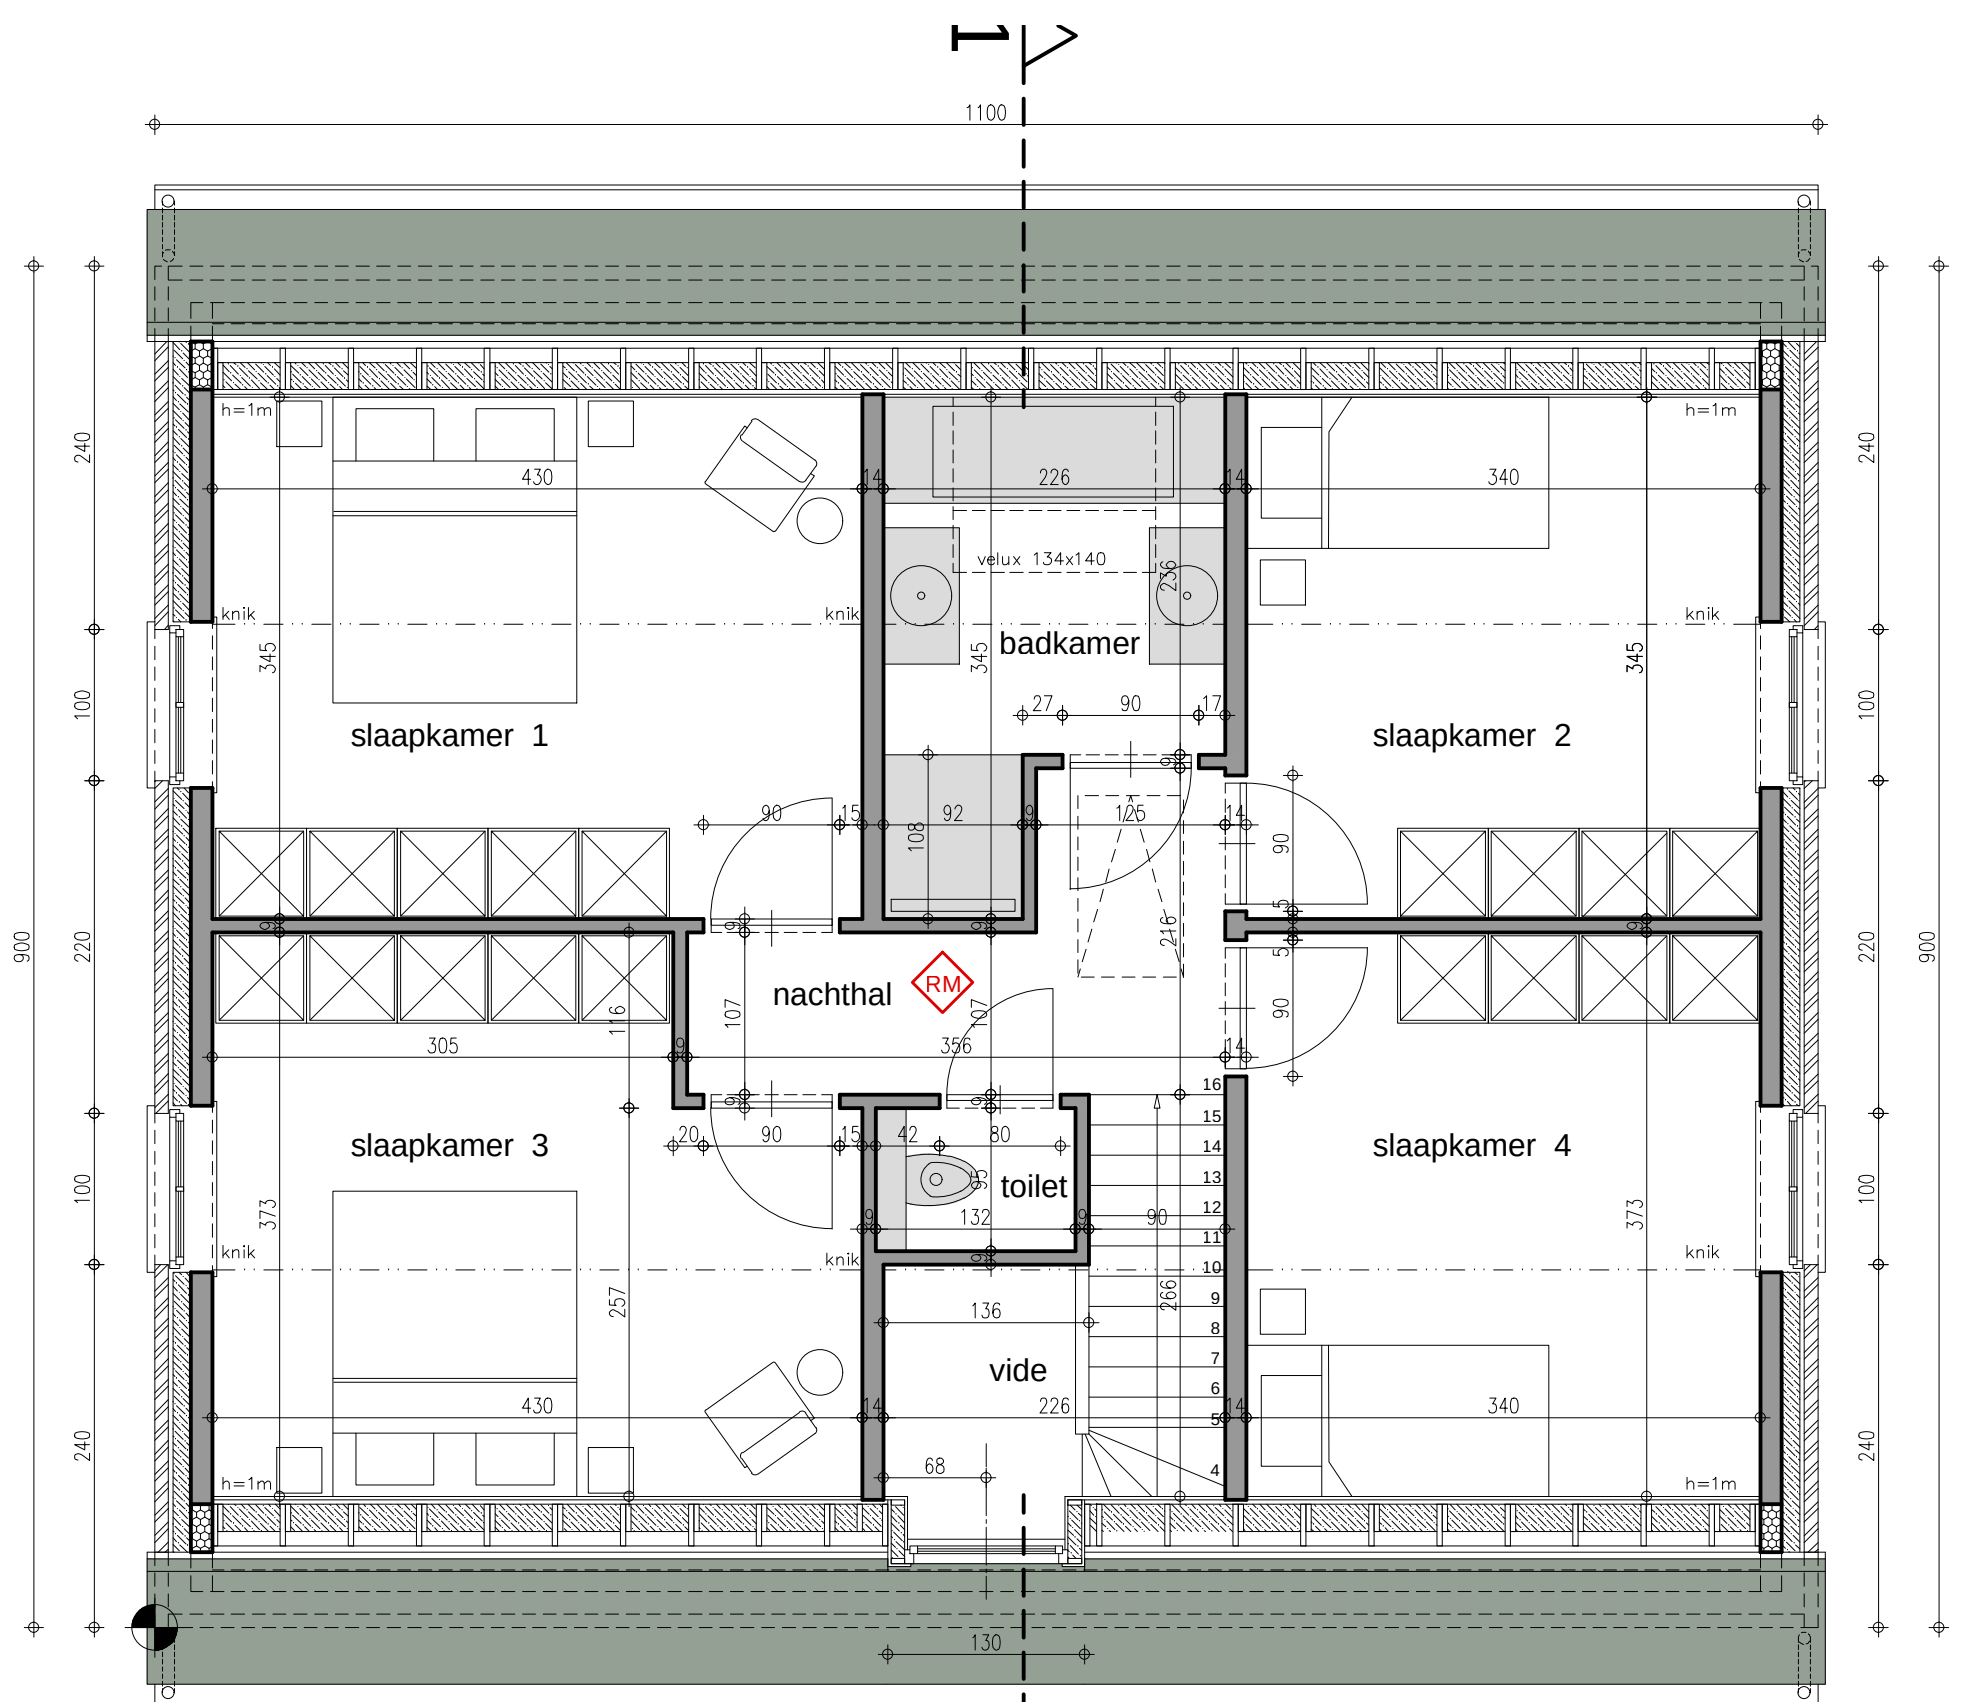


verdieping 1 1/50

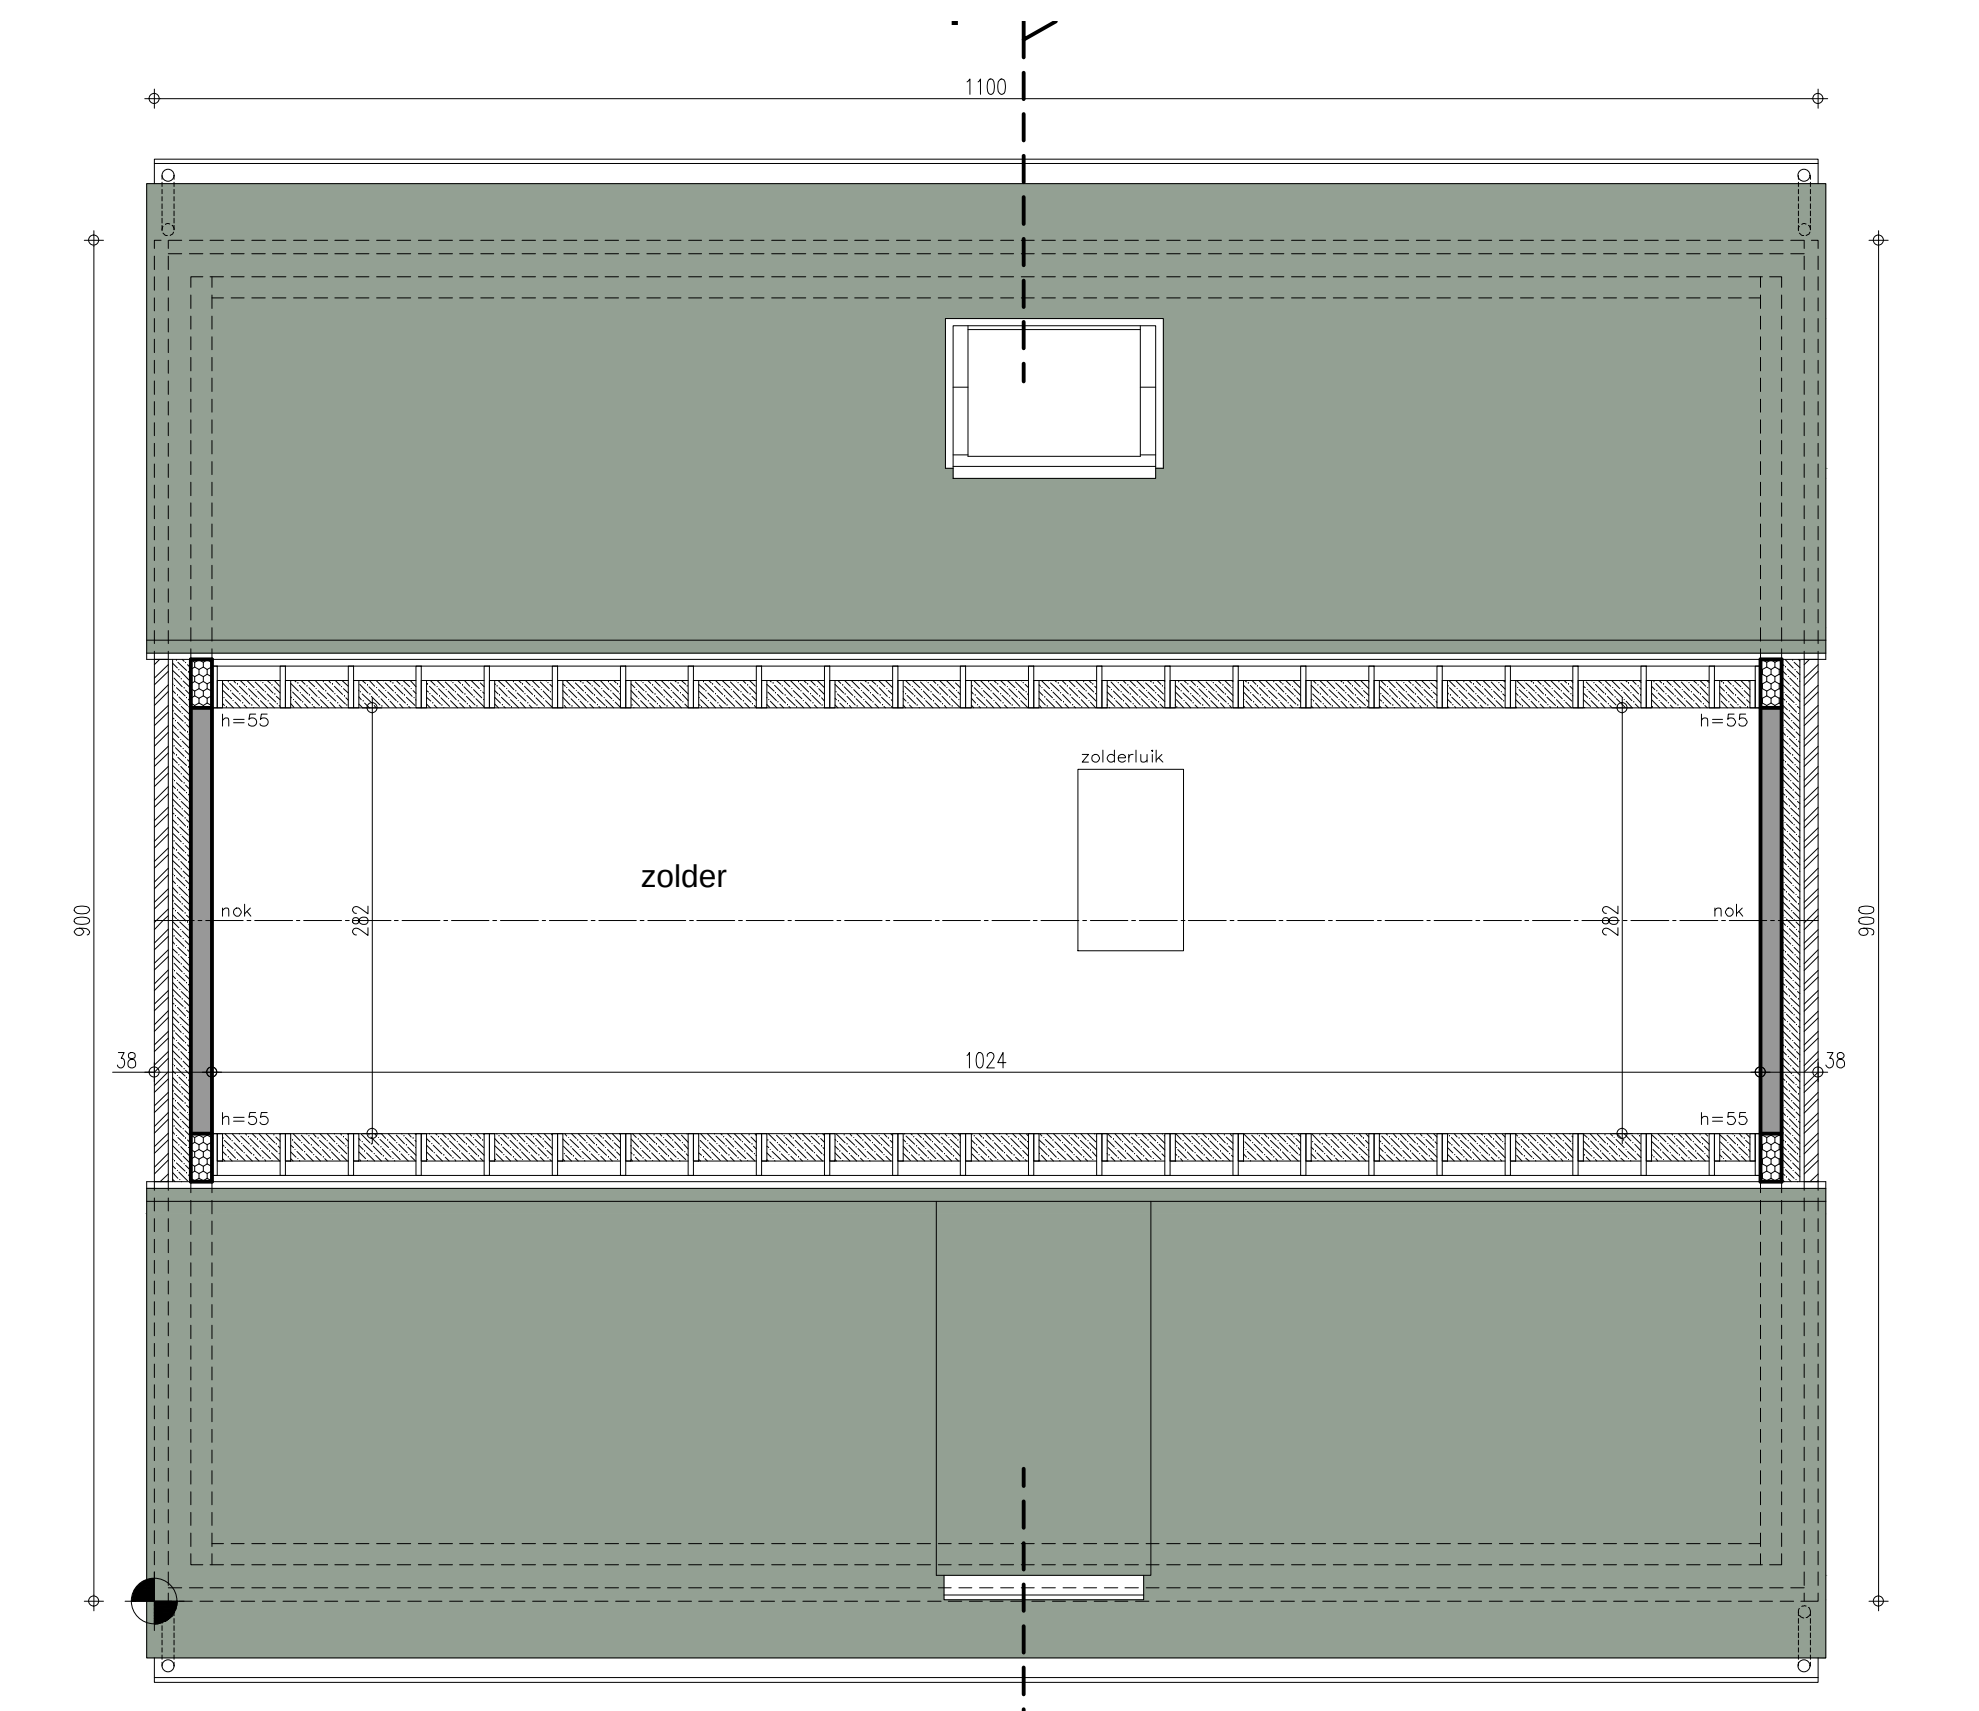


dakverdieping 1/50




gevel oost 1/50

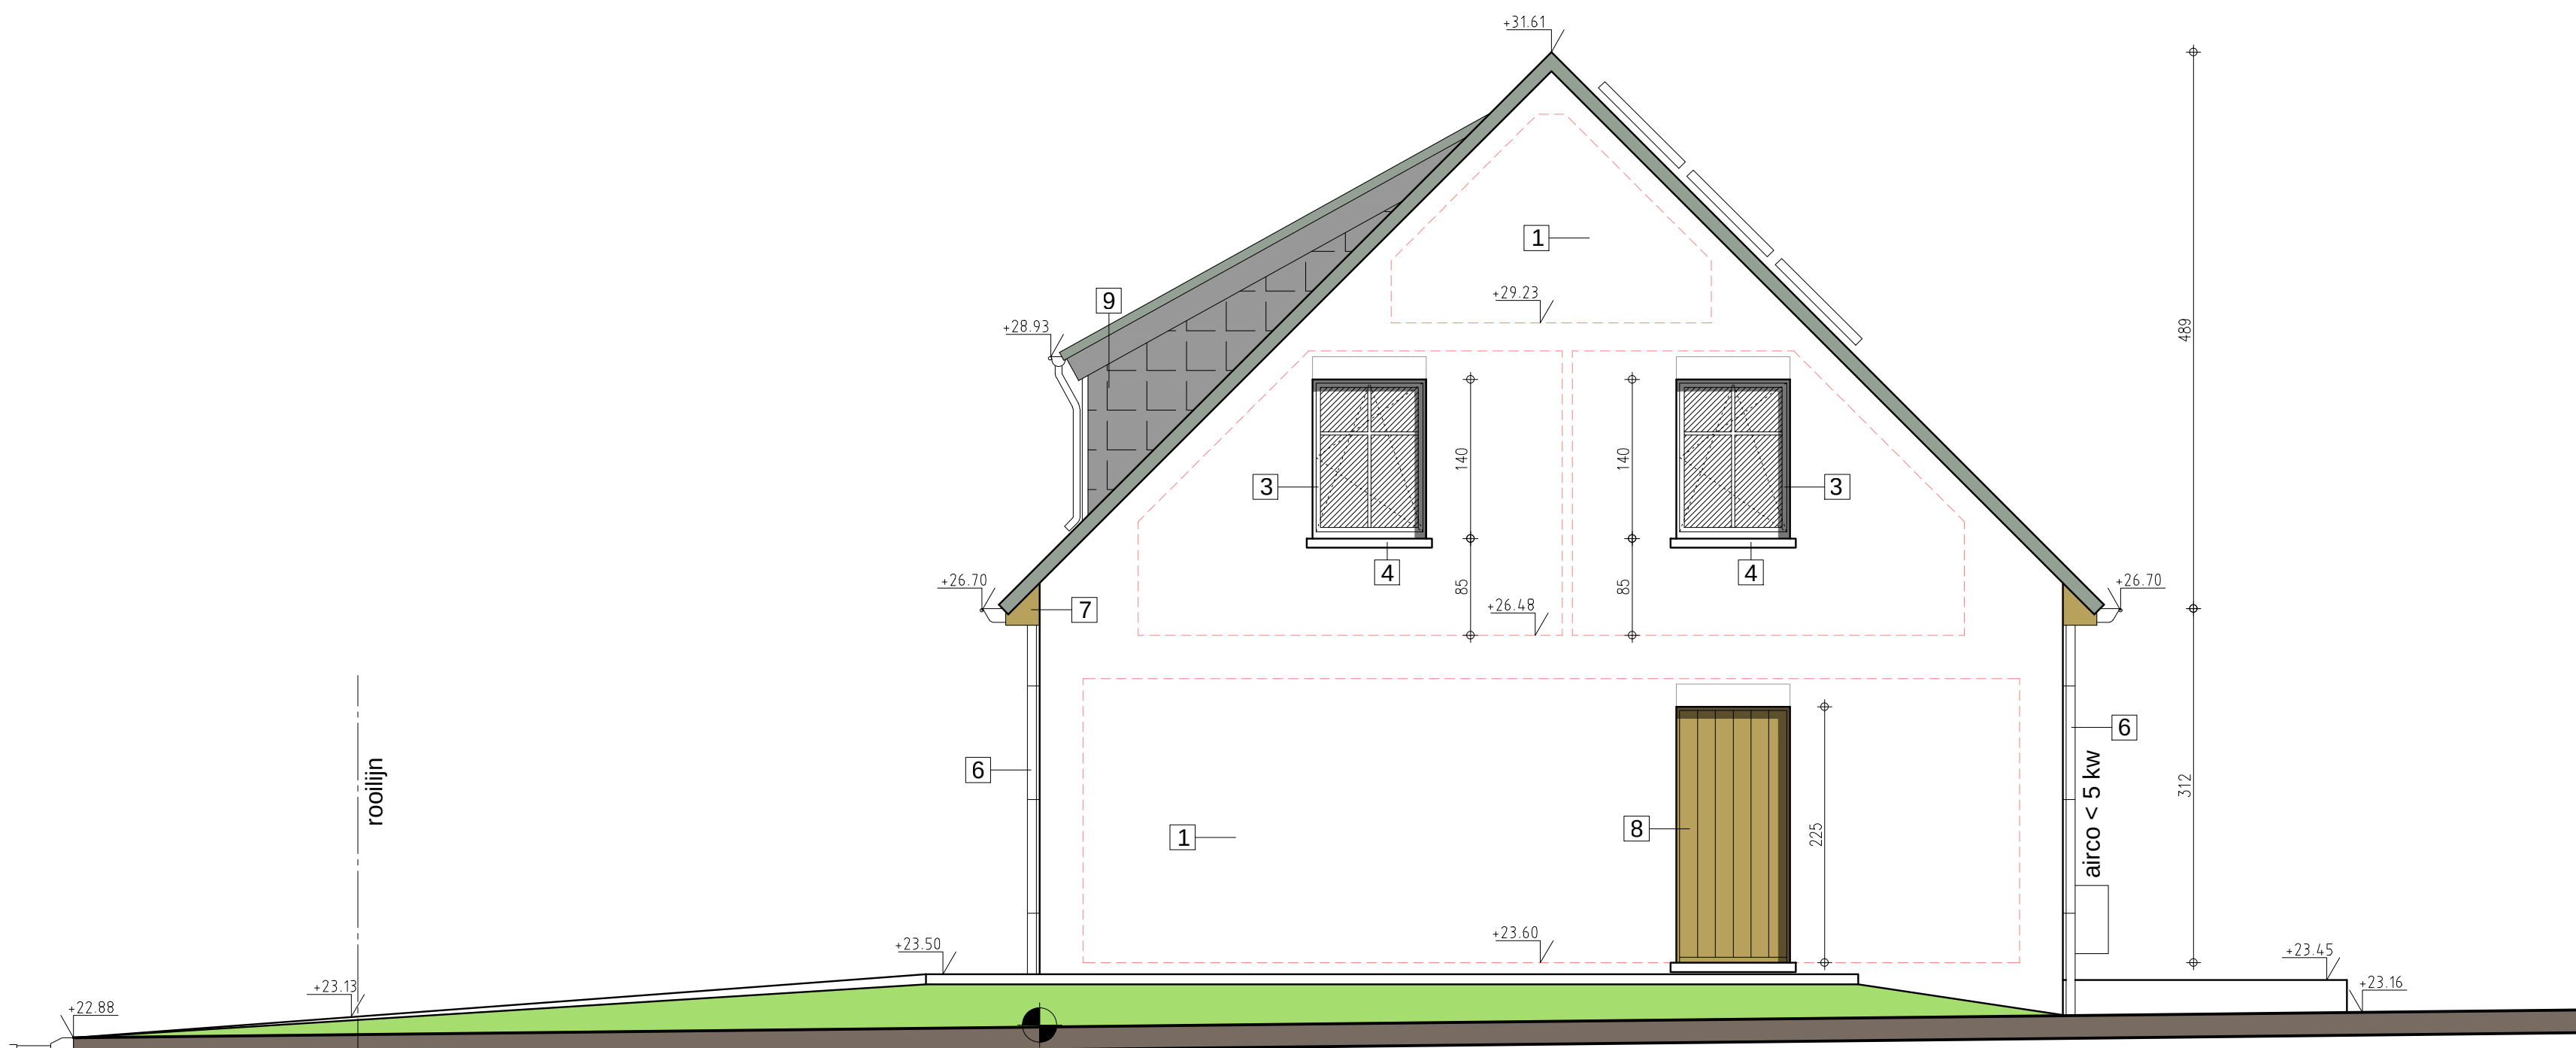

gevel noord 1/50

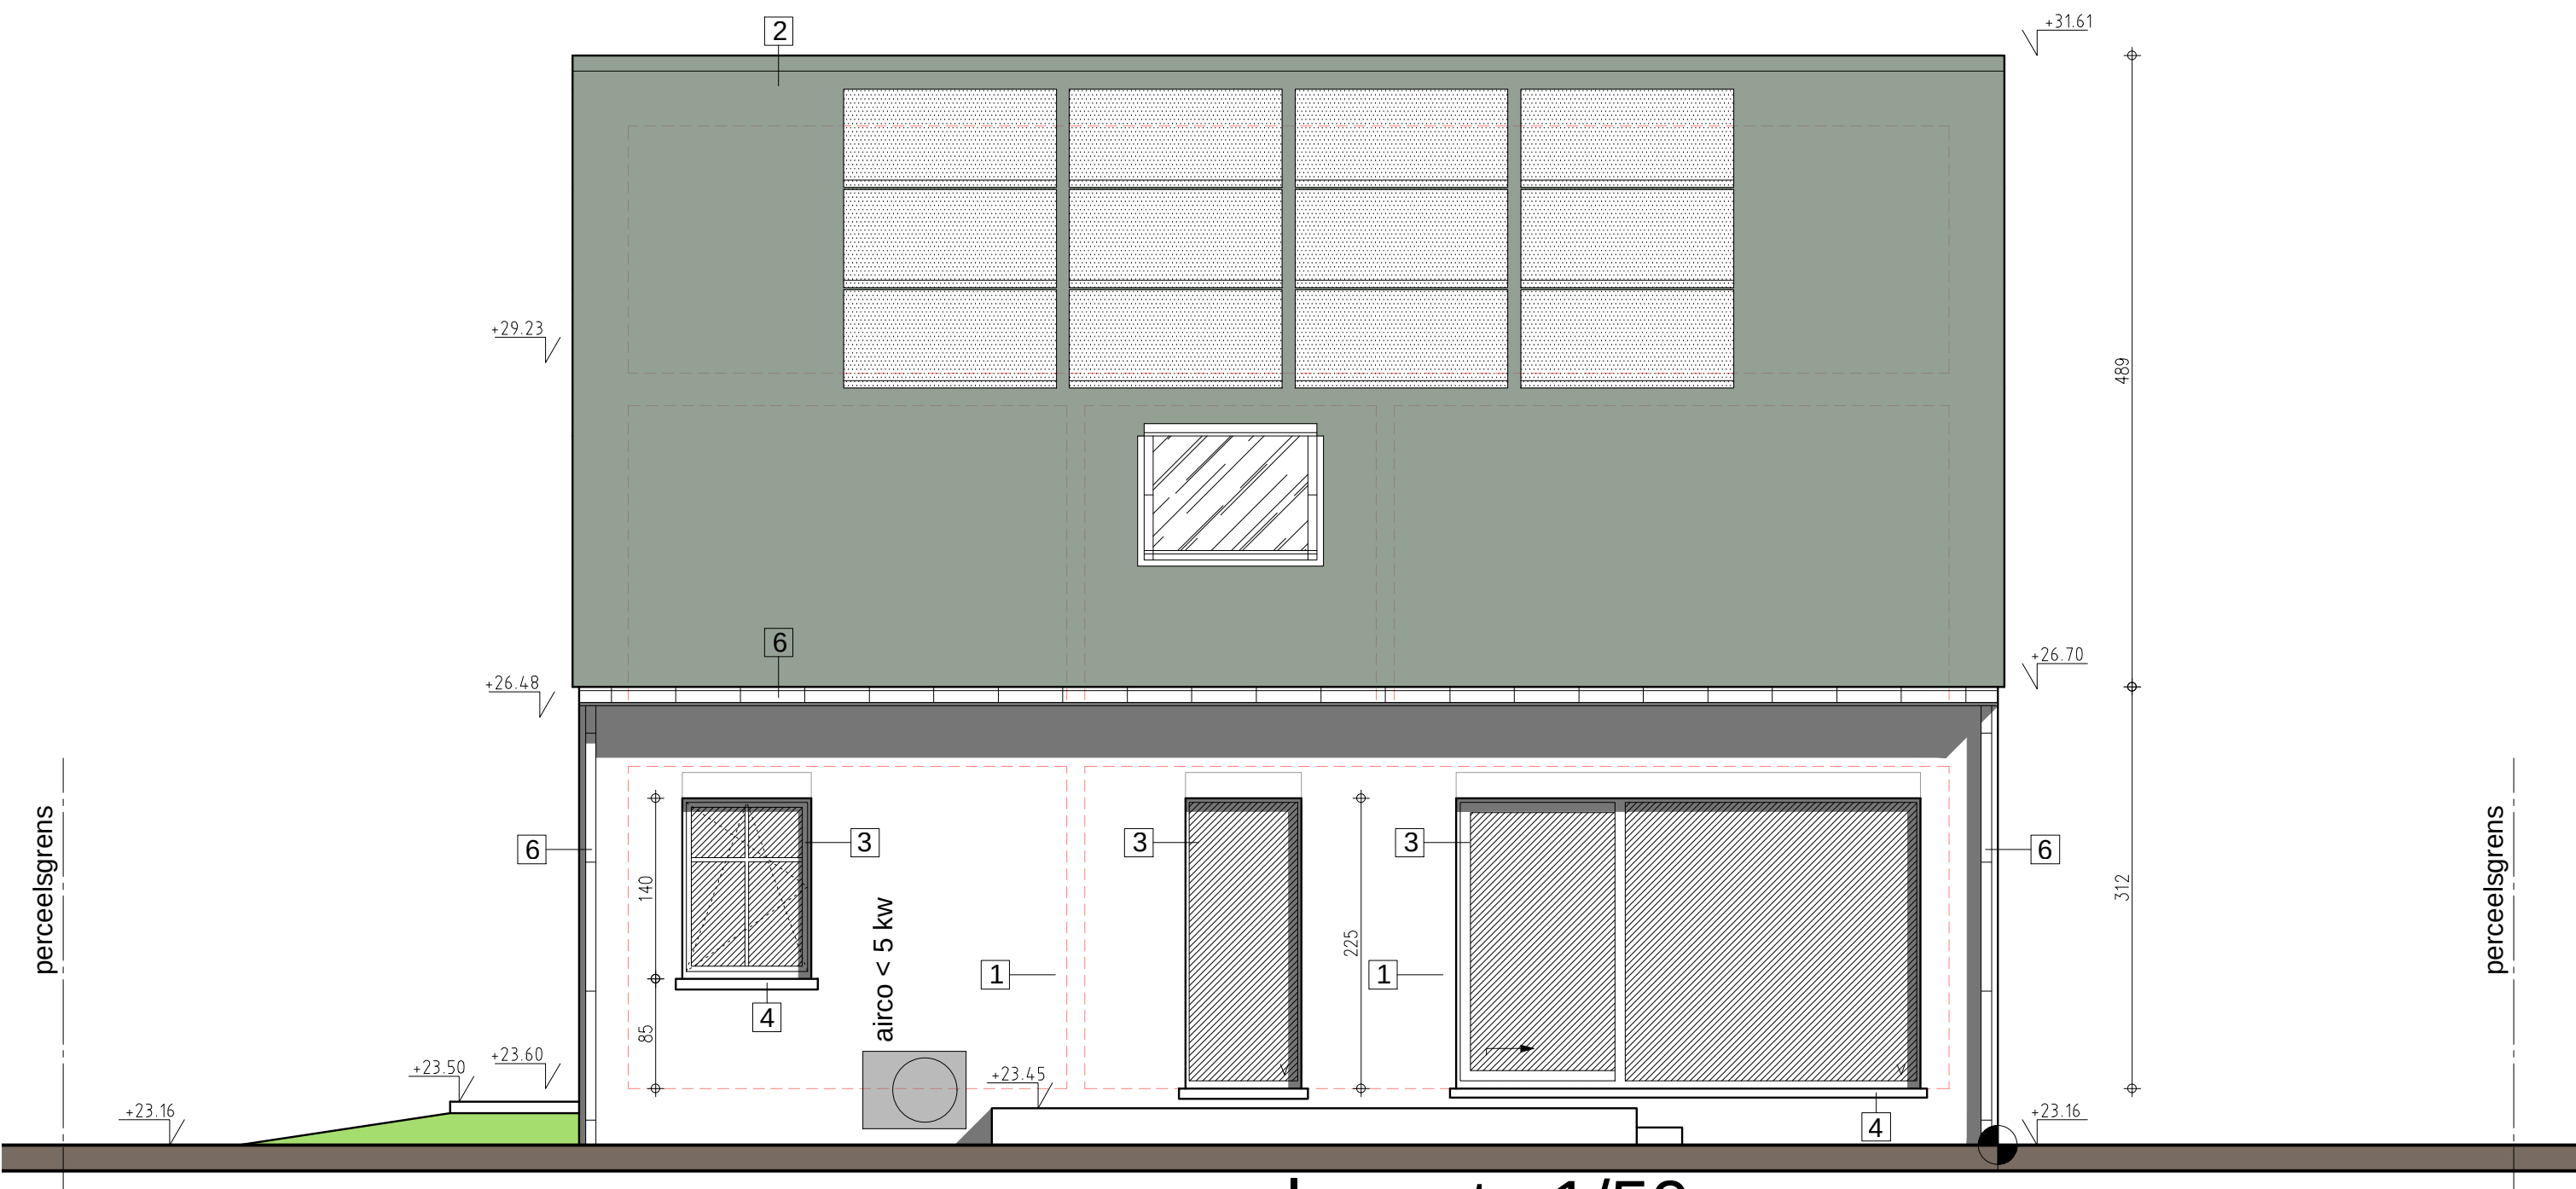

gevel west 1/50

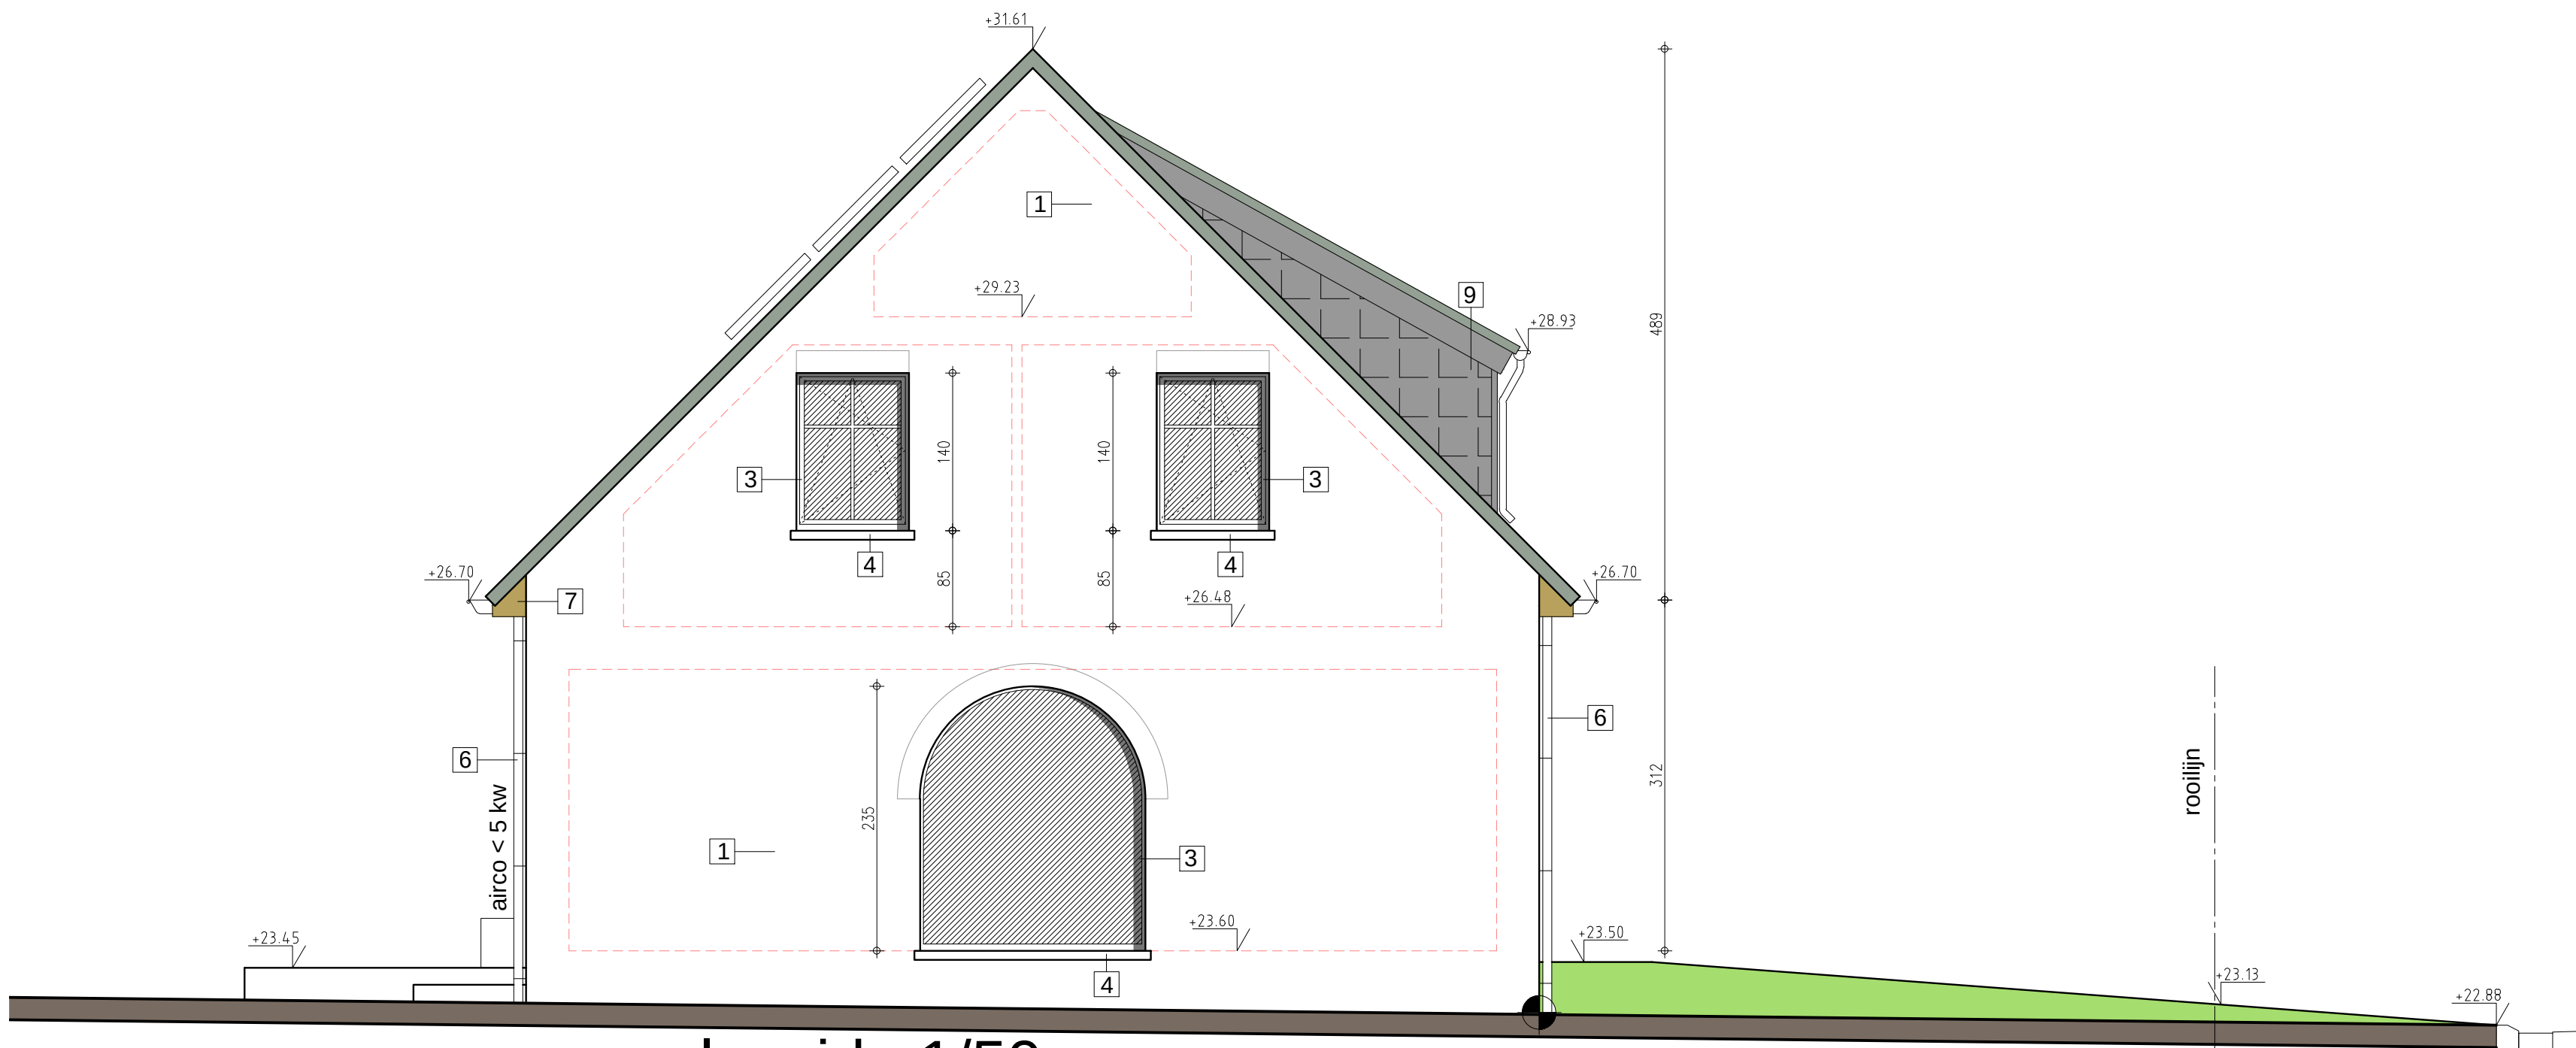

gevel zuid 1/50

kenmerk : 31/01/2026 ONTWERP			
kenmerk : 20/01/2026 VOORONTWERP			
PROVINCIE	West—Vlaanderen		
GEMEENTE	L I C H T E R V E L D E		8810
ONTWERP	bouwen van een woning		
LIGGING	Rosaliaan nr 45 LICHTERVELE		
KADASTER	Lichtervelde Sec. C nr. 110 b2		
PLAN	GRONDPLANNEN - GEVELS		
BOUWHEER	WONINGBOUW BLOMME bv		
	zaakvoerder dhr. Pieter Blomme Roelarsseweg 12 8820 TORHOUT		
ONTWERPER	A—PLAN ARCHITECT	PIET STEYAERT ZEEDIJK 8 8620 NIEUWPOORT	0475 45 49 23
	piet.steyaert@myonline.be		
goedgekeurd			1/2
DE AANMER	DE OPDRACHTGEVER		schaal: 1/50