


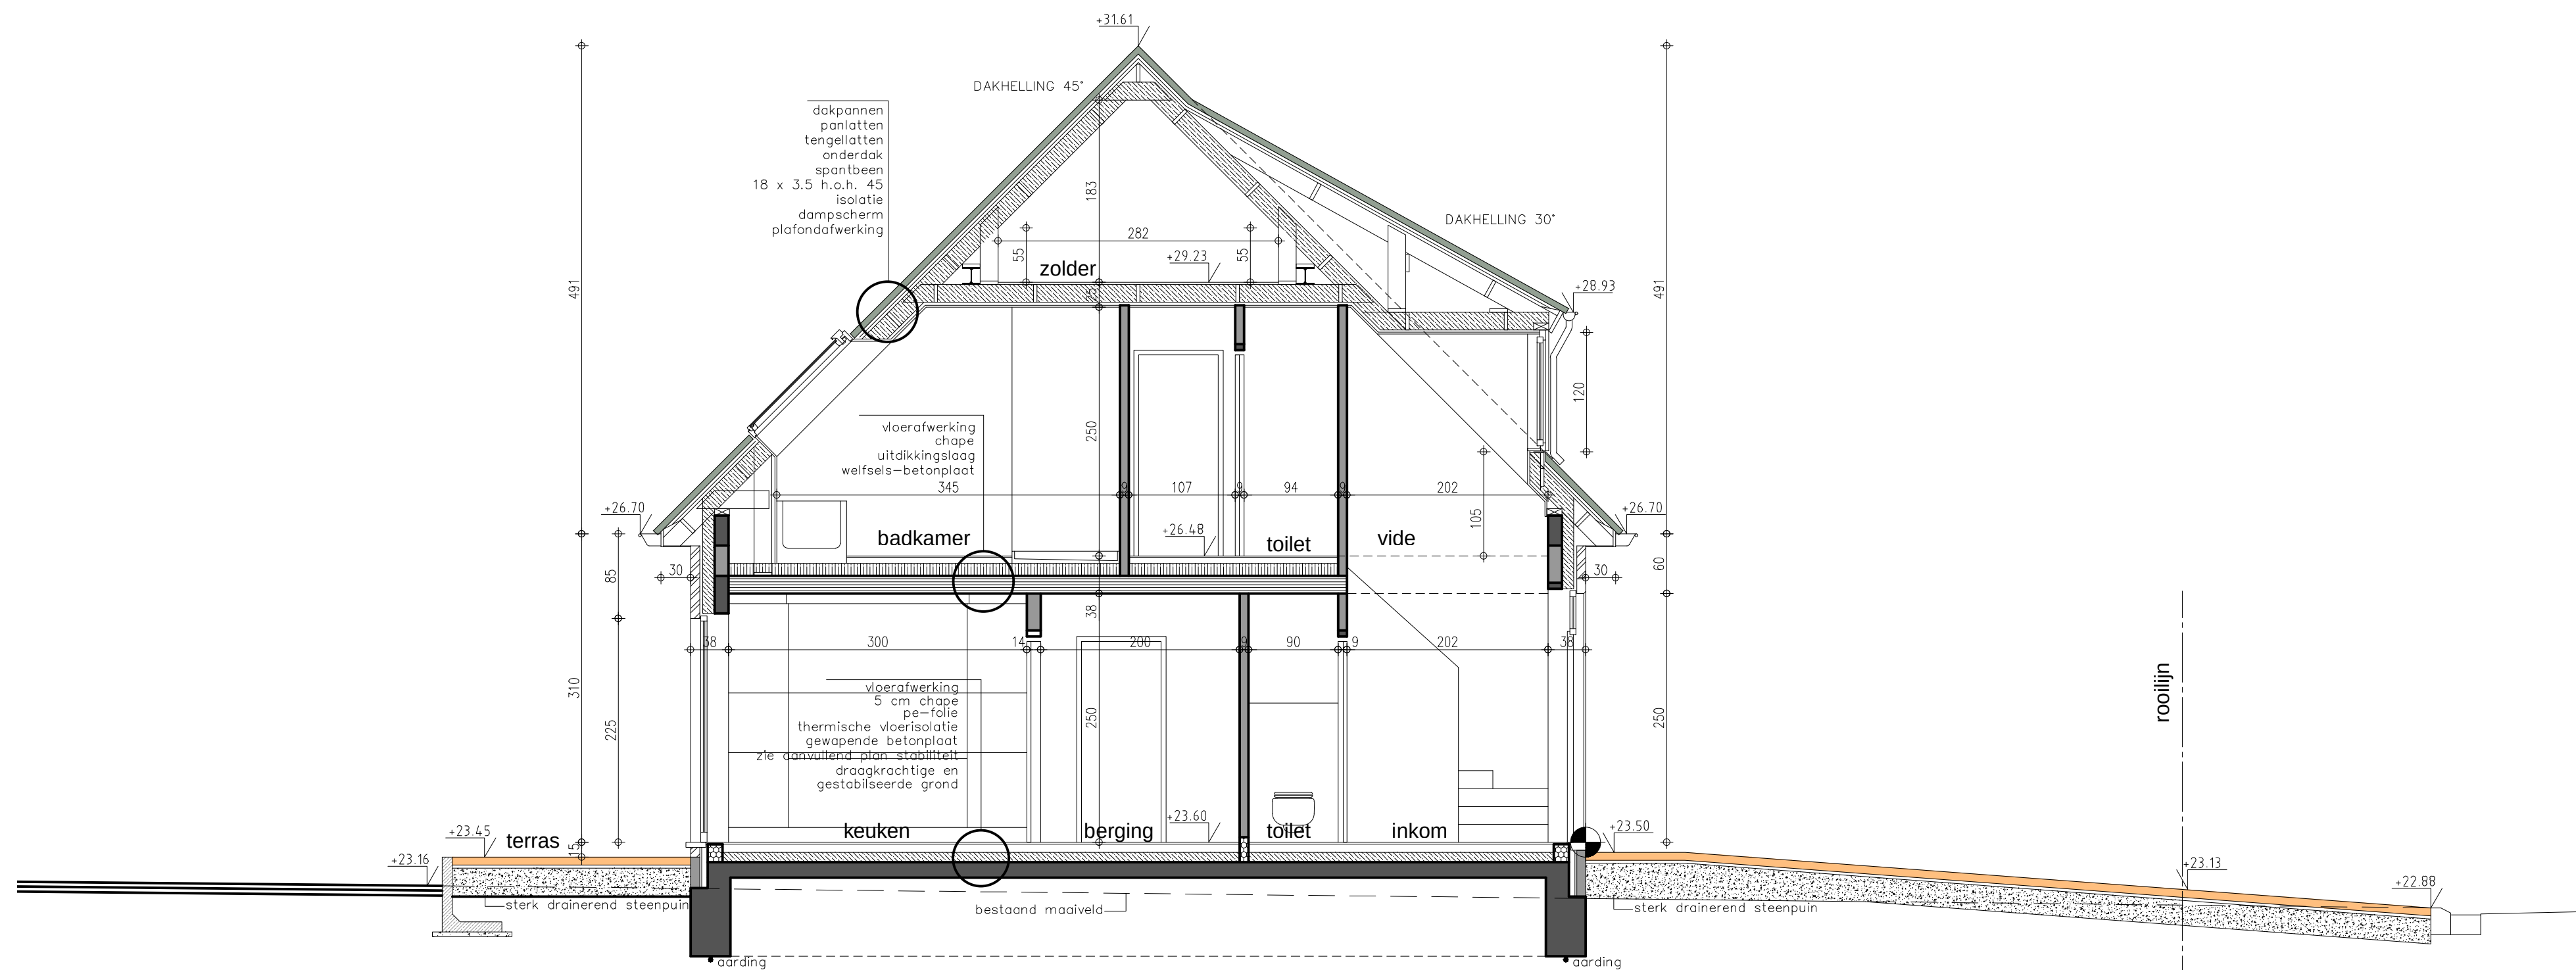



doorsnede 1-1 1/50

- legende
- DRAGEND METSELWERK OF SCHEIDINGSWANDEN
 - PARAMENT
 - GEWAPEND BETON
 - DRAINEREND STEENPUIN
 - ISLERENDE STEEN


- riolering
- two
 - dwa
 - fecalien
 - min. dekking 25 cm
 - min. helling 1,5 cm / m
 - alle rioolbuizen Ø110

- GEVELMATERIALEN
- 1- Vormsteen : kleur = genuanceerd oranje-rood tot zwart-bruin met witte en grijze cementresten
 - 2- Dak : dakpan - zwart - type sneidek
 - 3- Schrijnwerk : PVC-beige
 - 4- Dorpels : blauwe hardsteen
 - 5- Portiek : blauwe hardsteen
 - 6- Rw-geleider - goten : zink
 - 7- Staande band : Ayous
 - 8- Sectionel poort - deur : hout
 - 9- Zwarte kunstleien

principe-detail wadi - 1/25

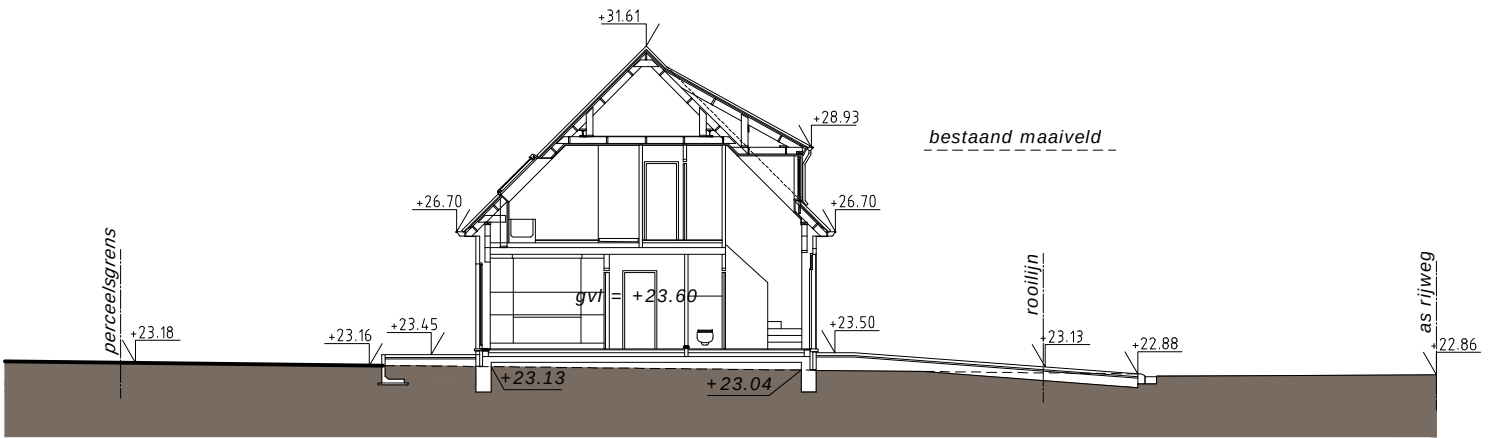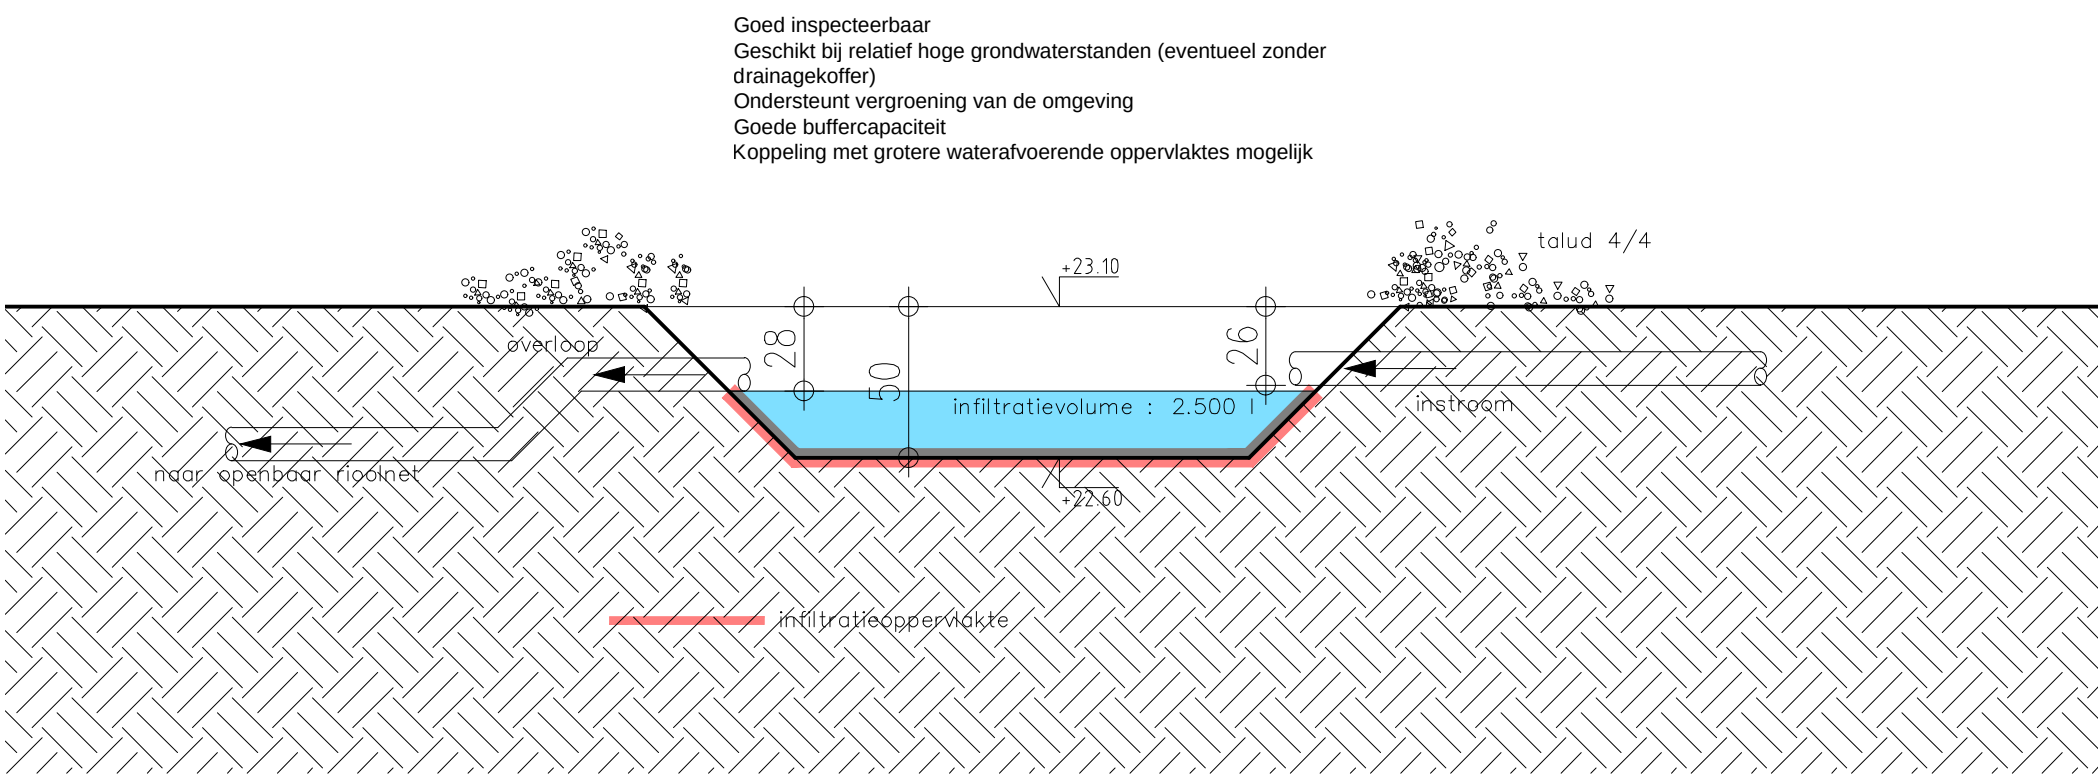

terreinprofiel X-X 1/200

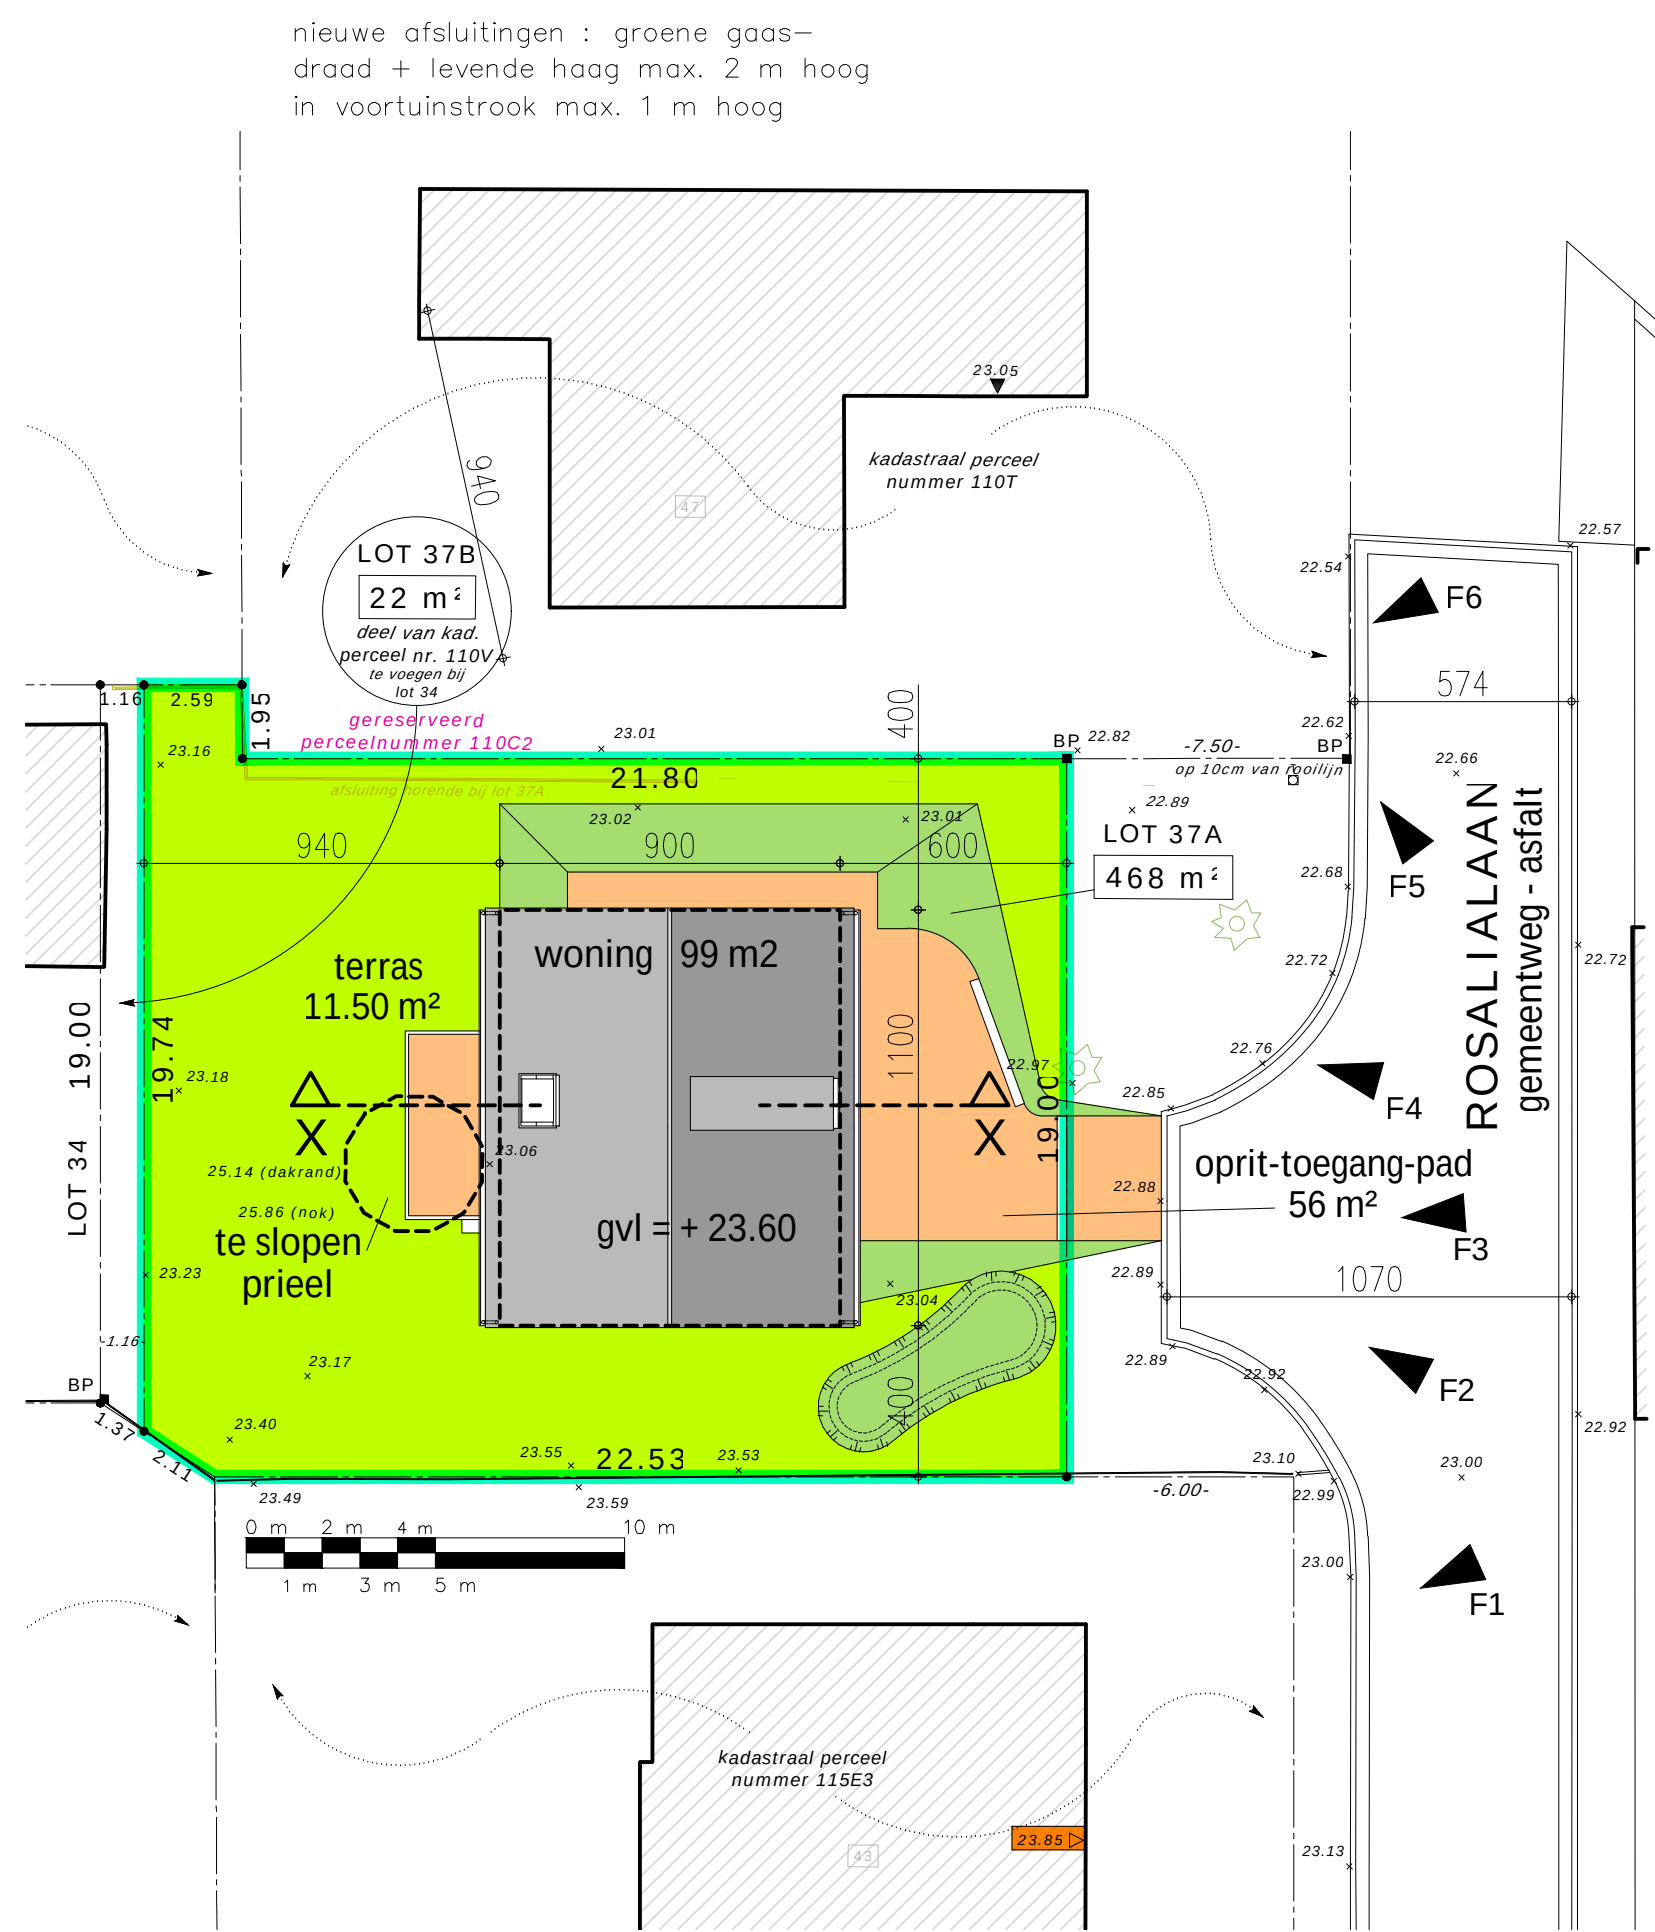

inplantingsplan 1/200

kenmerk : 31/01/2026 ONTWERP			
kenmerk : 20/01/2026 VOORONTWERP			
PROVINCIE	West—Vlaanderen		
GEMEENTE	L I C H T E R V E L D E 8810		
ONTWERP	bouwen van een woning		
LIGGING	Rosaliaalaan nr 45 LICHTERVELDE		
KADASTER	LichterVELde Sec. C nr. 110 b2		
PLAN	DOORSNEDE - INPLANTINSPLAN		
BOUWHEER	WONINGBOUW BLOMME bv zaakvoerder dhr. Pieter Blomme Roeselaarseweg 12 8820 TORHOUT		
ONTWERPER	A—PLAN ARCHITECT	PIET STEYAERT ZEEDIJK 8 8620 NIEUWPOORT	0475 45 49 23
piet.steyaert@myonline.be			
goedgekeurd			2/2
DE AANNEMER		DE OPDRACHTGEVER	
		school: 1/50 school: 1/200	