




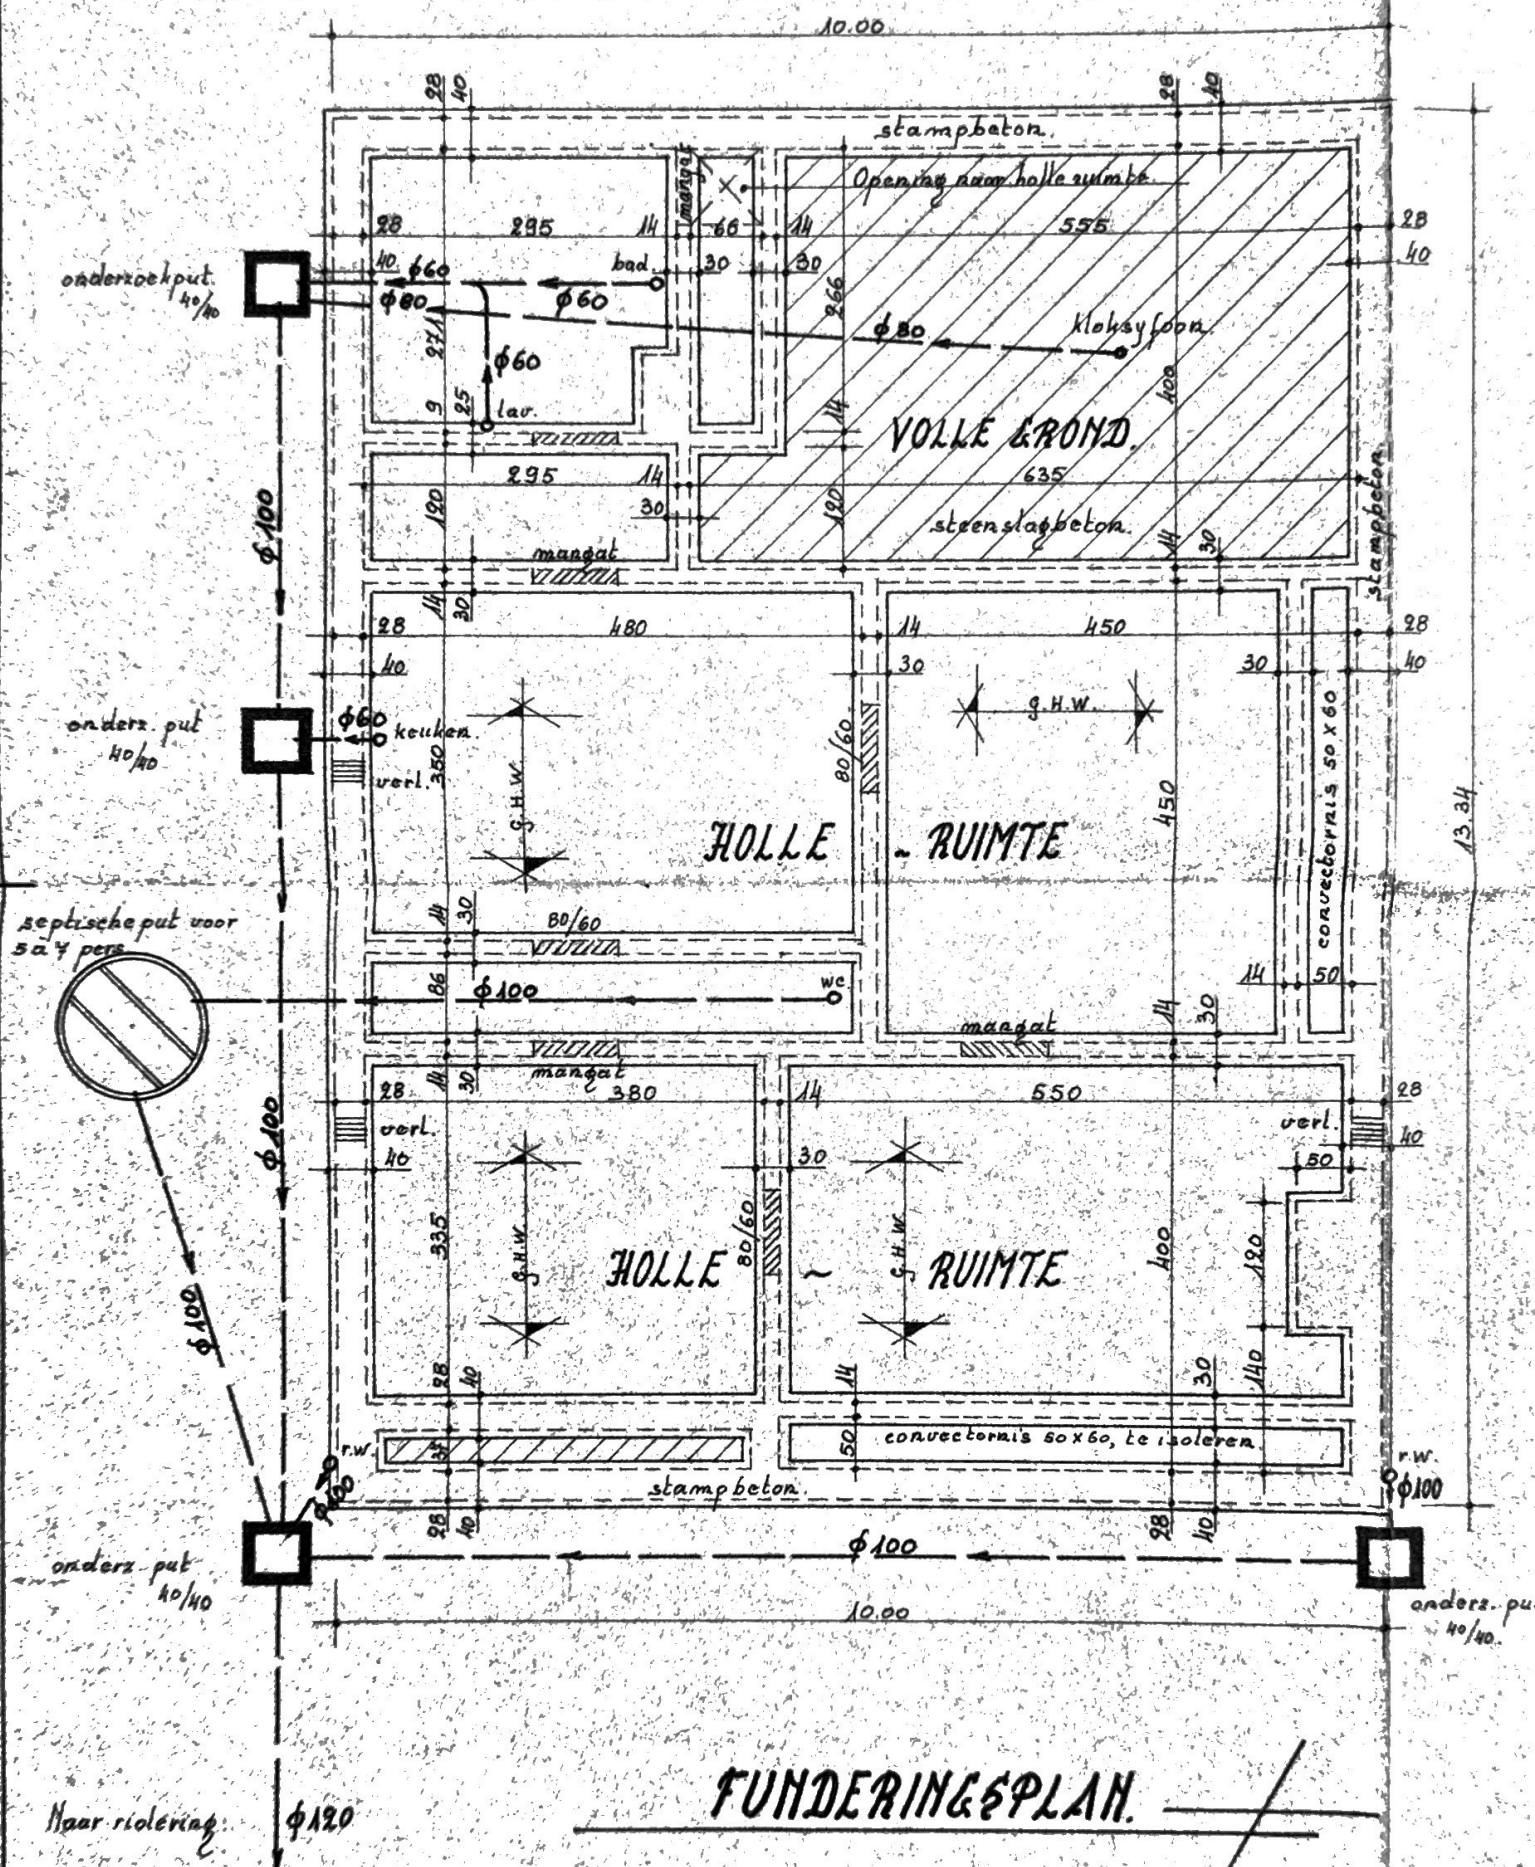


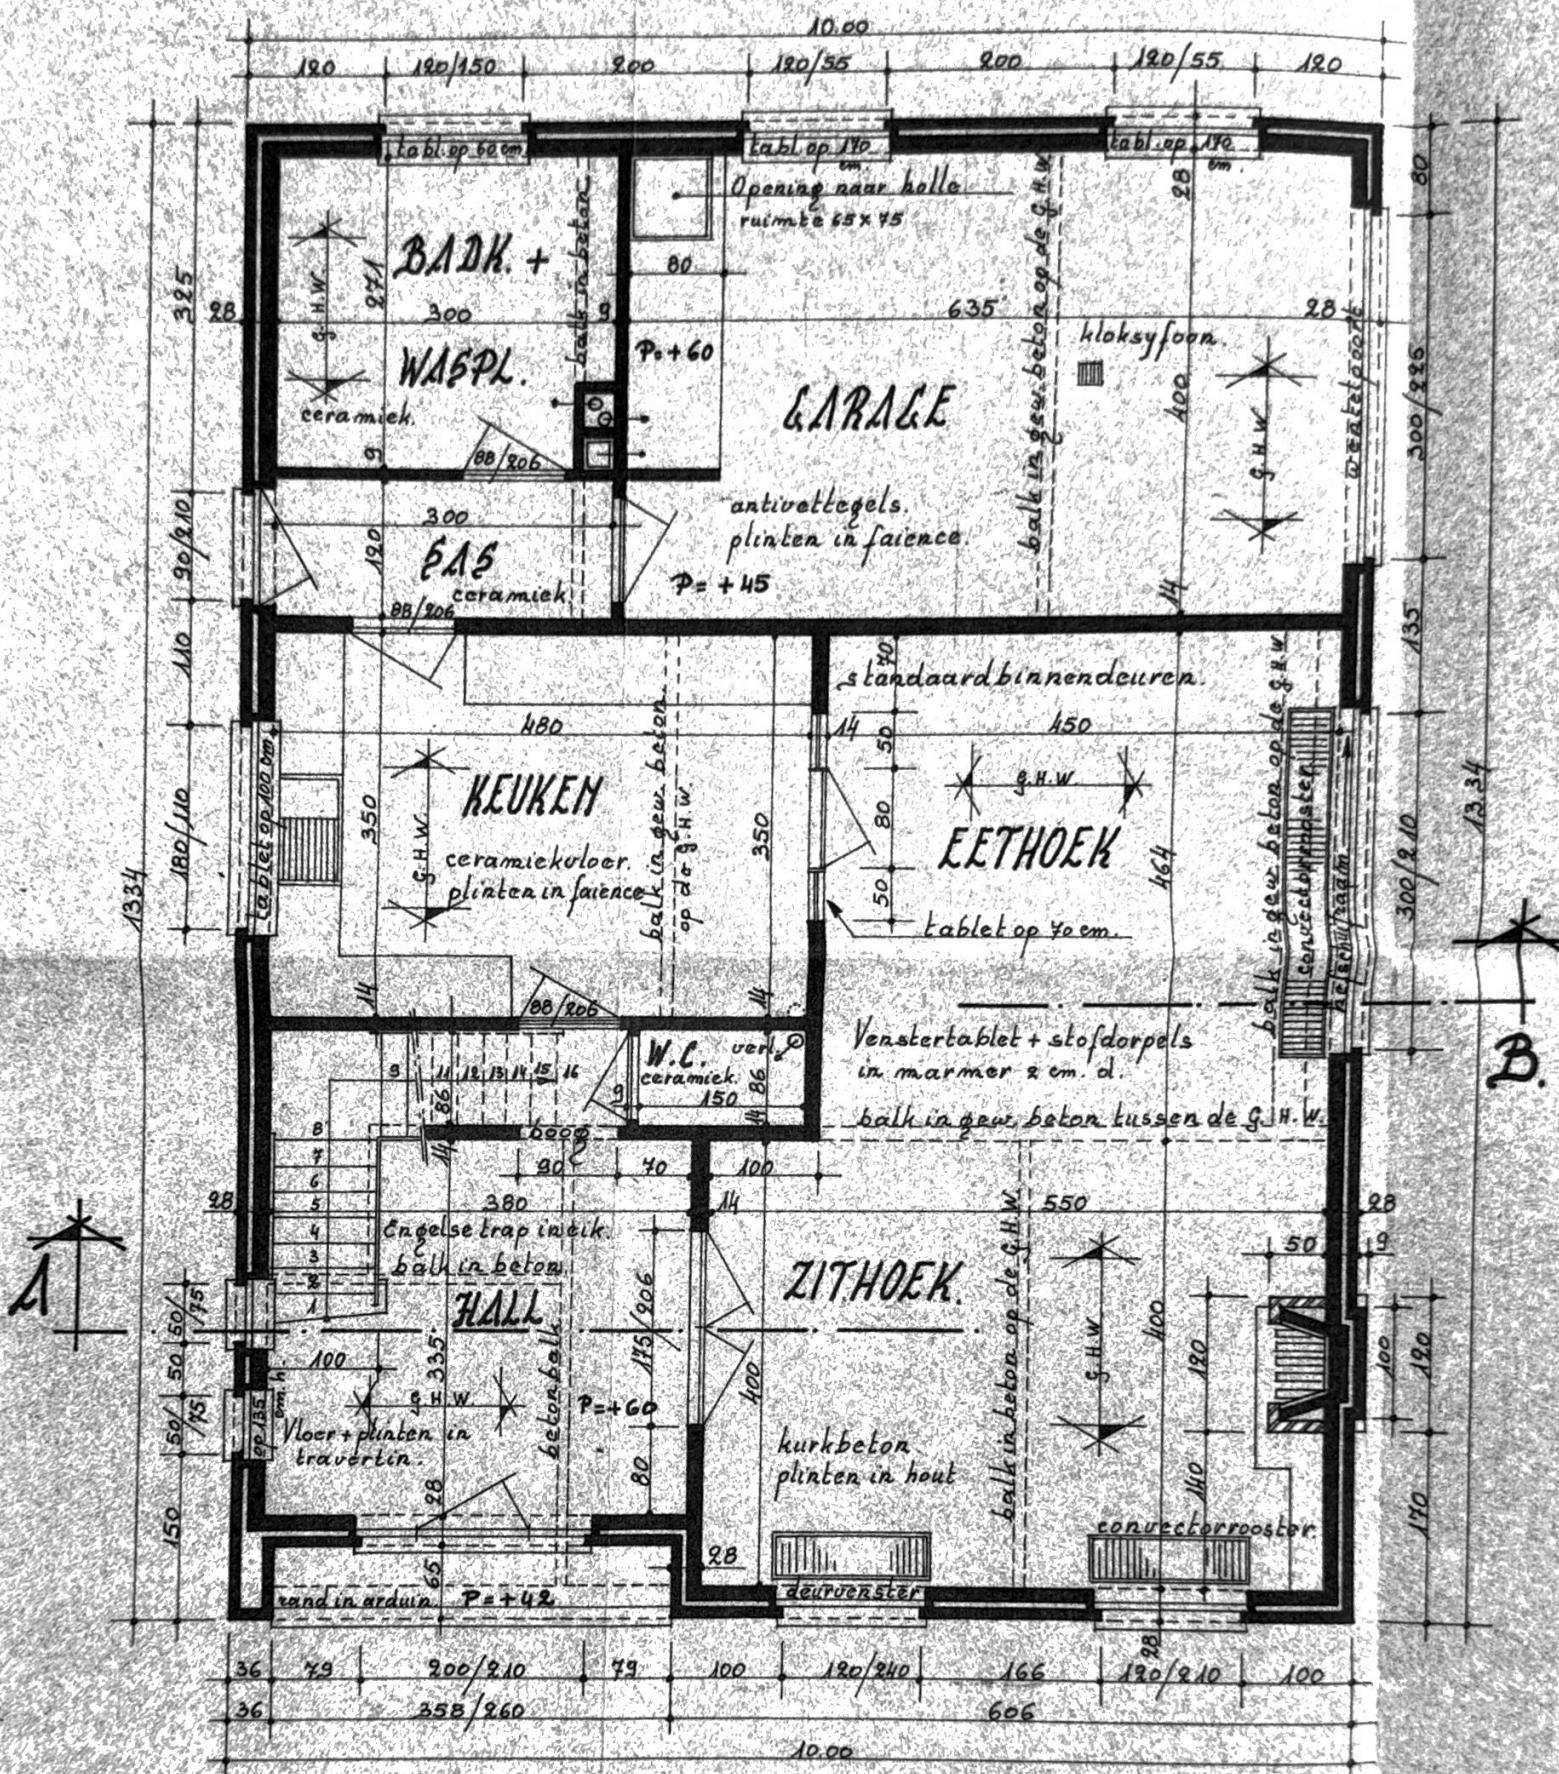

GRONDPLAN.

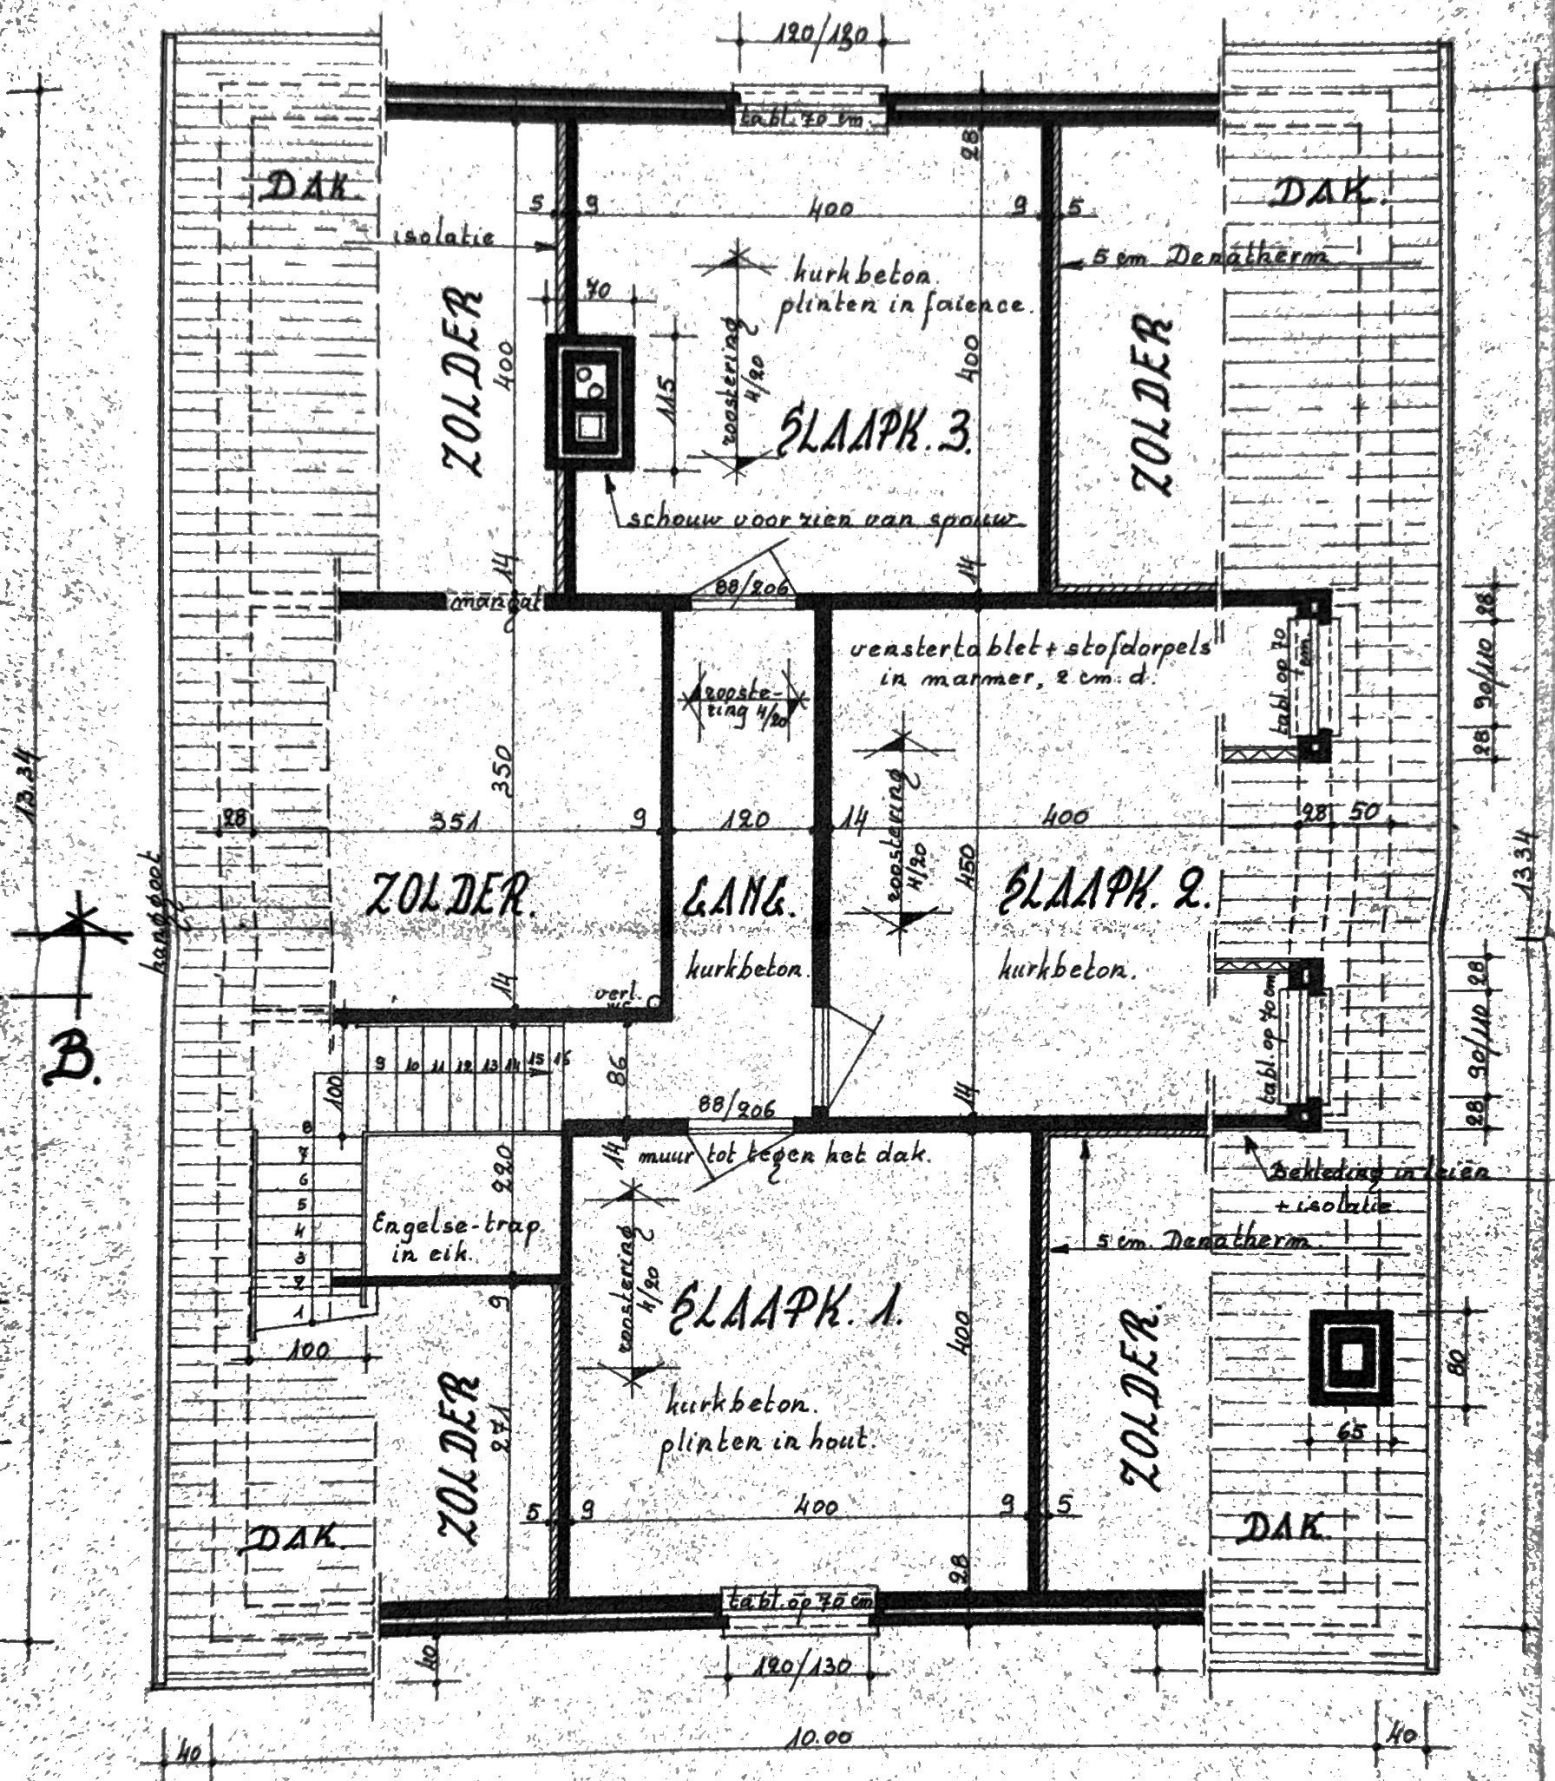

ZOLDERPLAN.

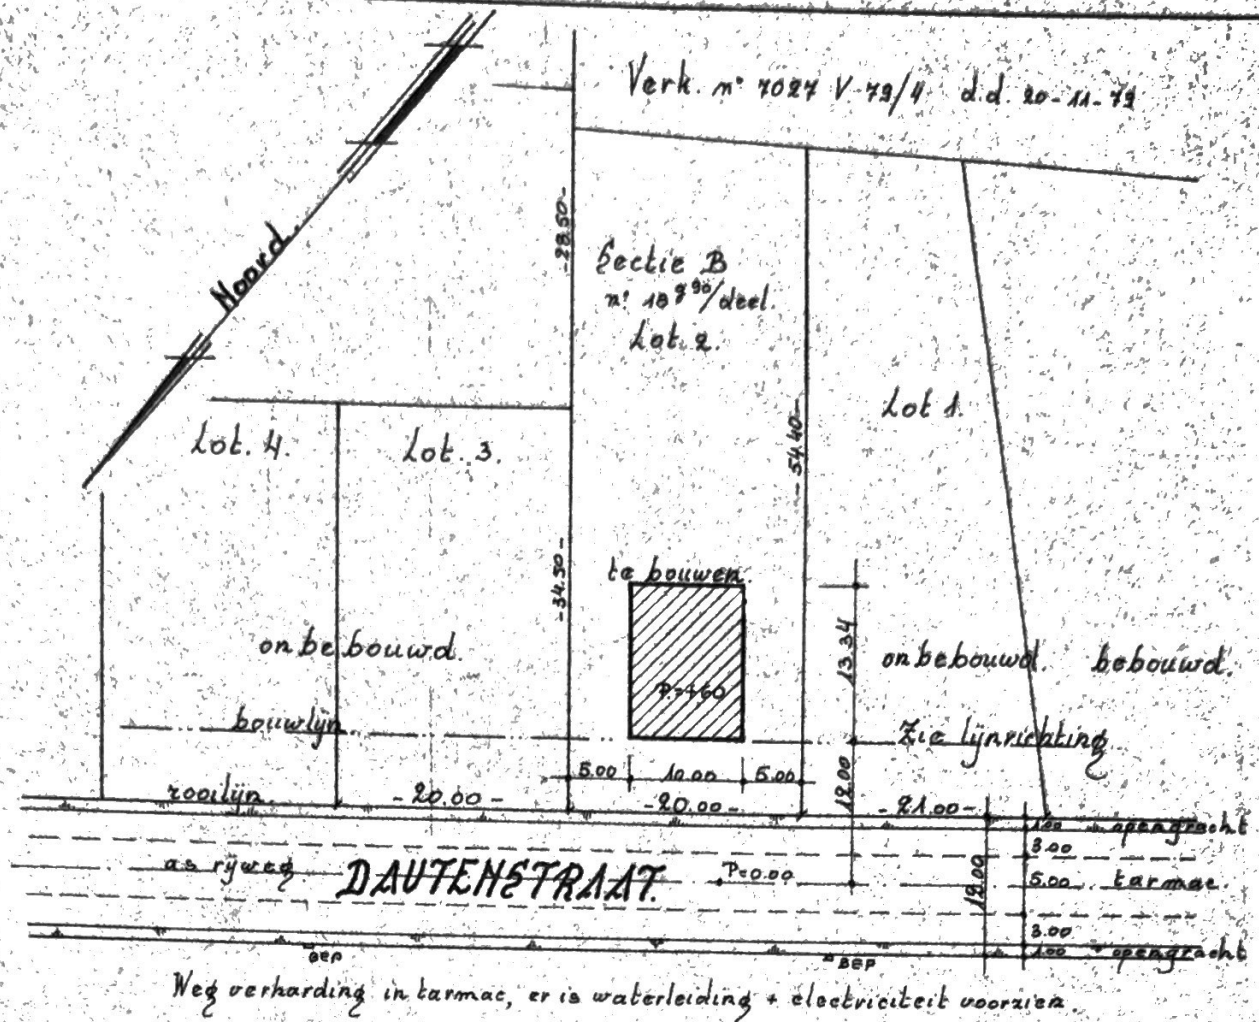

INPLANTINGEPLAN. Sch. 1/500.

VERK. N° 7027 V 79/4. d.d. 20-11-79.

1181-C-2

GEMEENTE DIEPENBEEK.

ONTWERP TOT HET BOUWEN VAN EEN WOONHUIS
LANGS DE DAUTENSTRAAT SECTIE B. N° 18390/deel. LOT
2. VOOR REKENING VAN M° STULENS-SCHOEFFAERTS
ALF. WONENDE JEUGDSTRAAT N° 55 TE DIEPENBEEK.
SCHAAL 2%.

OPGEMAAKT TE DIEPENBEEK DE 3-3-1981.

Gezien, en goedgekeurd door
het Schepencollege in zitting
van 26/03/1981.

NAMENS HET COLLEGE,

Bij Bevel

De Gemeenteraadslid.

De Burgemeester

De eigenaar,

De arch. J. Jagneau,