


Dakbedekking met pannen, bruin-rood.
Gordingen 7/10. 1/25
Keperen 6/4 - 5 per 2 l.m.
Latten 2" x 3.

1. { roosterings 1/20, gekloot.
isolatie, 4 cm. glaswol.
houtwolcementplaten + polystyreen, 5 cm. d.
beploistering.

2. { afwerkvloer, 3 cm. d.
8 cm. gew. kurbeton.
5 cm. polystyreen.
6 cm. uitvulling in argeex.
12 cm. gew. holle welfsels.
15 cm. beploistering.

3. { afwerkvloer 1 cm. d. (af legels)
8 cm. gew. kurbeton (of zand + mortel)
3 cm. polystyreen
6 cm. uitvulling in argeex.
12 cm. gew. holle welfsels

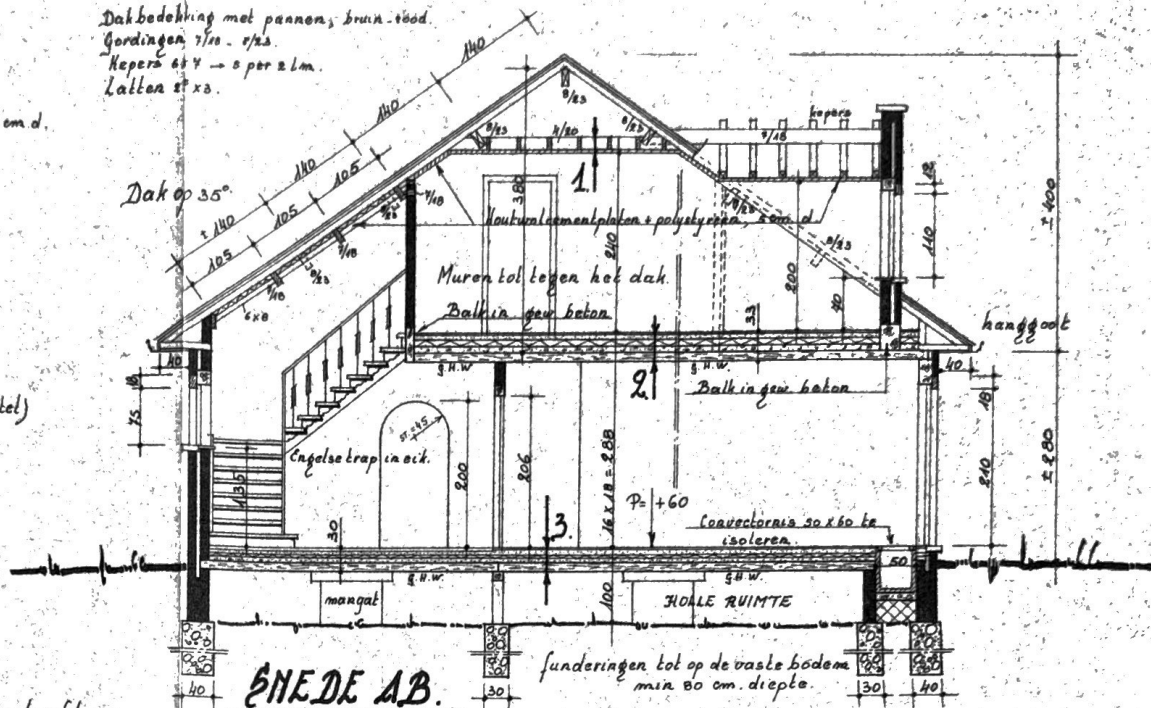

NOTA:

- Gordingen boven de hall 1/10, geschaafd, om zichtbaar te laten, met tussen balkjes, 6/8.
- Stookpijpen in gebakken elementen.
- Lintelen in eik, licht gekleurd.
- Convectorrassen isoleren met "Denatherm", 5 cm. d. + afcementeren.
- Betonwerken + gew. holle welfsels uit te voeren volgens de berekening van een bevoegde ingenieur.
- Boven al de lintelen en zijanten van vensters en buitendeuren een laag Roofing A 500 te voorzien, evenals tussen het funderings- en opgaande metselwerk, zowel voor binnen als voor buitenmuren.

MATERIALEN.

1. Gevels in bruin-rode gevelsteen, handvorm.
2. Plint in mangaansteen + sierschouw.
3. Dakbedekking in bruin-rode pannen, dubbele sluiting, mat gelakt.
4. Dakoversteken in R.H.D., bekleed met P.V.C.
5. Epitsen afgedekt met lijstpannen.
6. Zinken hanggooten + afvoerbuizen.
7. Dorpels in arduin, 5 cm. d.
8. Vensters + buitendeuren + luiken in afzelia.
9. Lintelen in eik, licht gekleurd.
10. Metalen wentelpoort.

VERK. N° 7027 V 79/4 d.d. 20-11-73.

1181-C-1.

GEMEENTE DIEPENBEEK.

ONTWERP TOT HET BOUWEN VAN EEN WOONHUIS LANGS
DE DAUTENSTRAAT SECTIE B N° 18³ de el. LOT 2. VOOR
REKENING VAN M^r STULENS-SCHOEFFAERTS ALF. WONEN
DE JEUDESTRAAT N° 55 TE DIEPENBEEK.

SCHAAL 2%.

OPGEMAAKT TE DIEPENBEEK DE 3-3-1981.


Gezien en goedgekeurd door
het Schepencollege in zitting
van 10/03/1981

NAMENS HET COLLEGE
Bij Beziel
De Gemeentesecretaris, De Burgemeester


De eigeaar,

De arch. J. Jagneau.




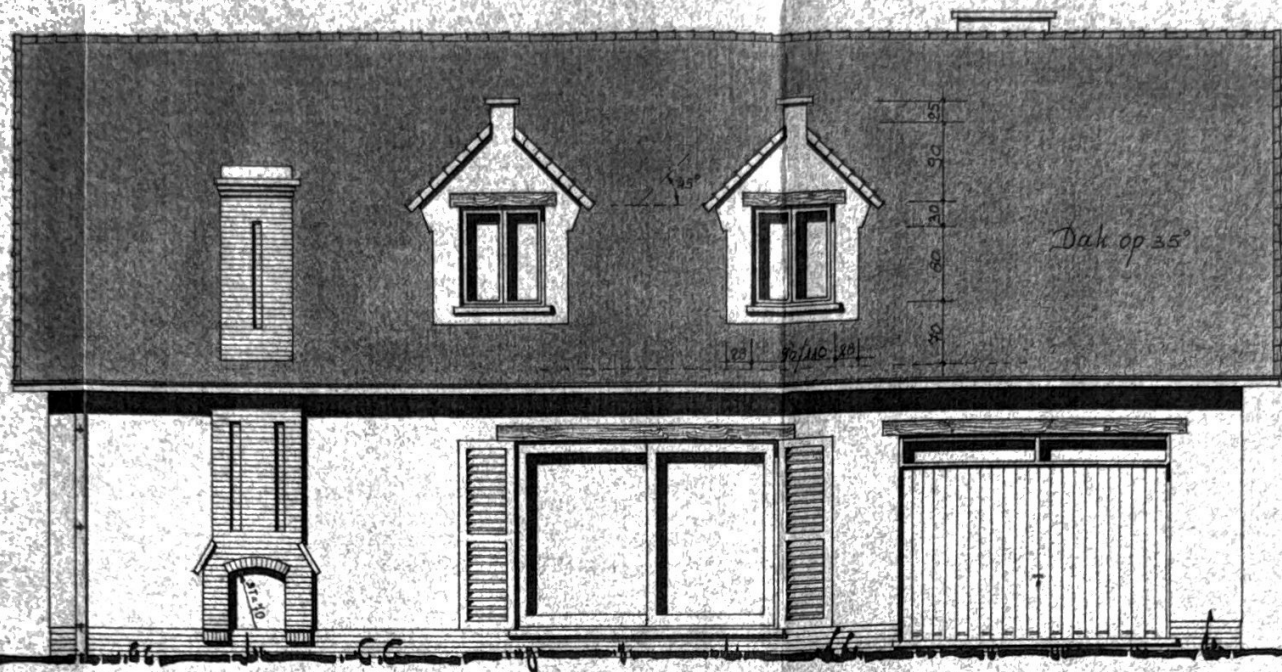


RECHTER ZIJGEVEL.

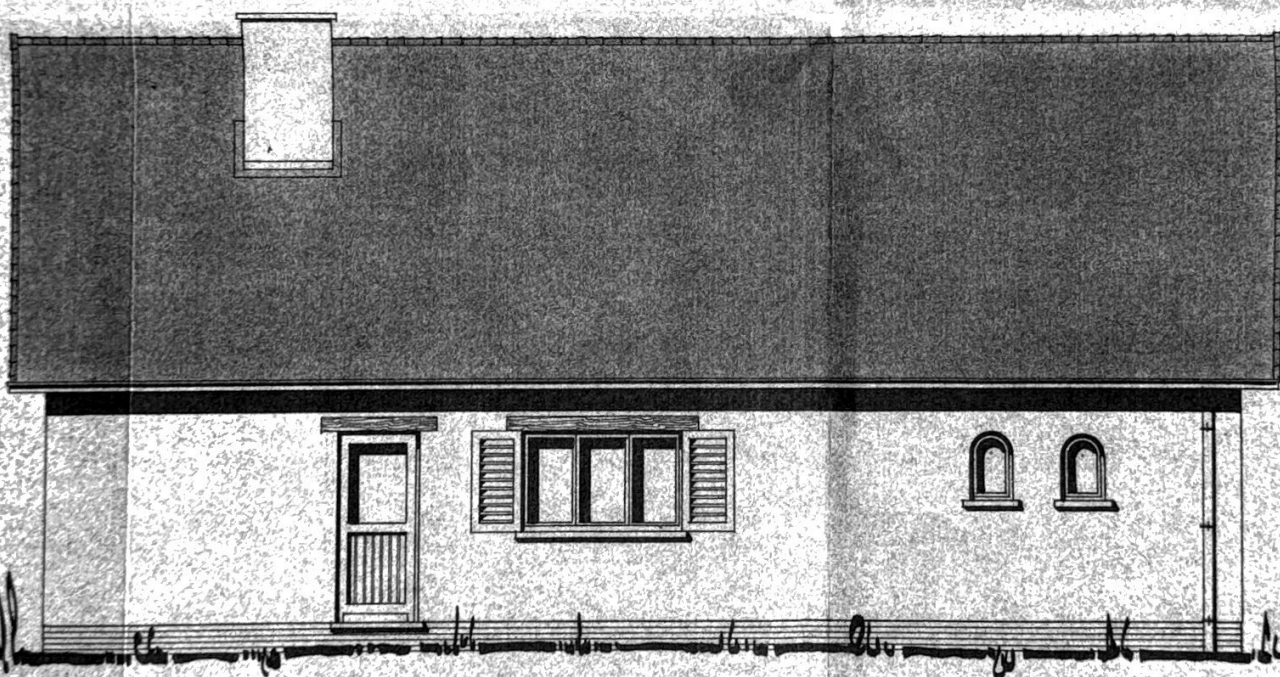

LINKER ZIJGEVEL.

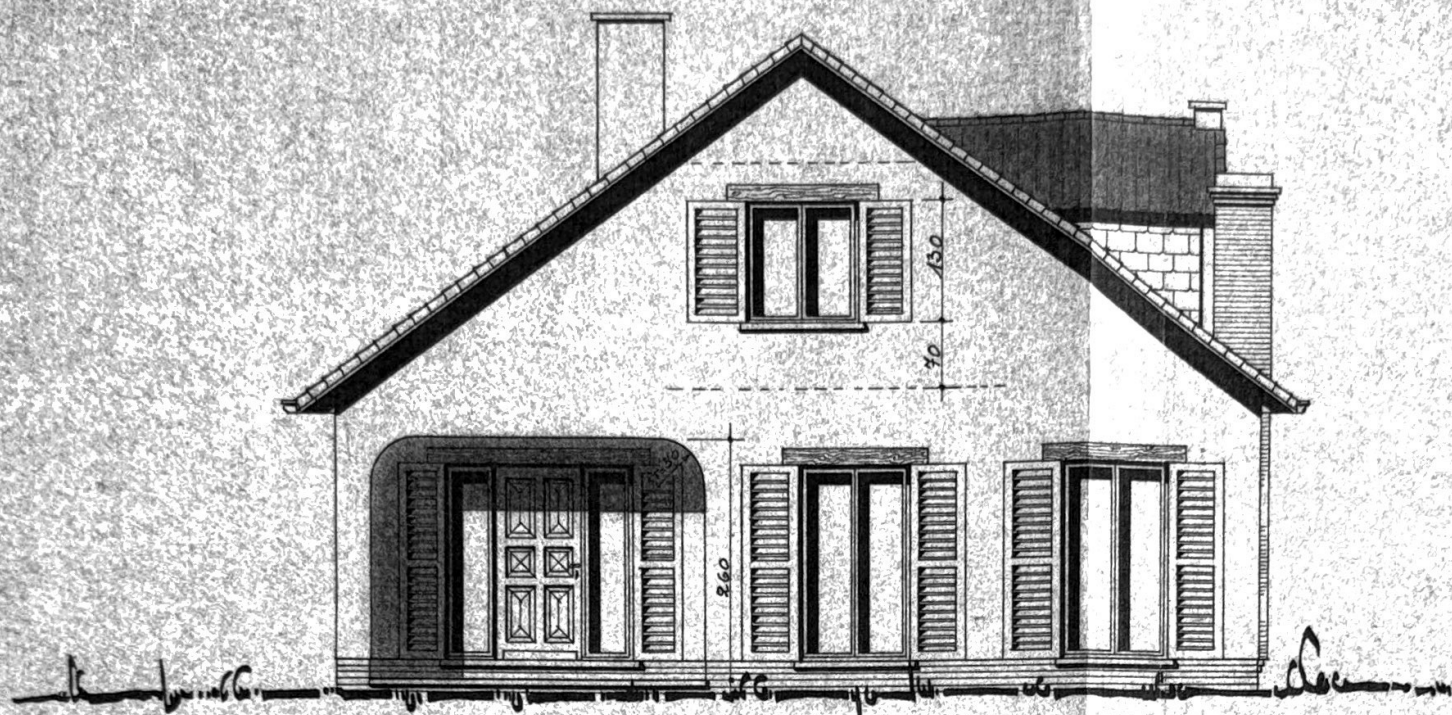

VOORGEVEL.

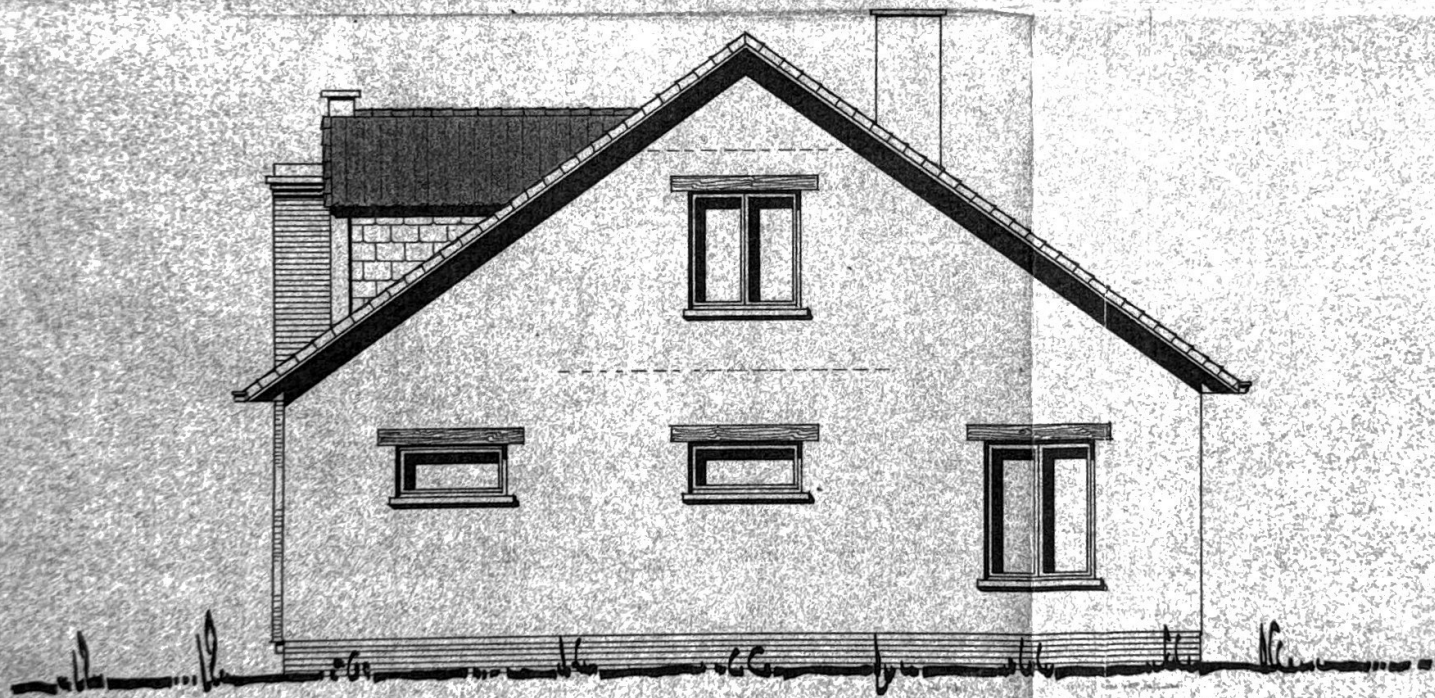

ACHTERGEVEL.