


# OPMETINGSPLAN + VERKAVELINGSONTWERP.

LANDEN 6de afdeling (voorheen WEZEREN )  
 „Groten Hamberg”  
 Sectie A, nr. 298 v.

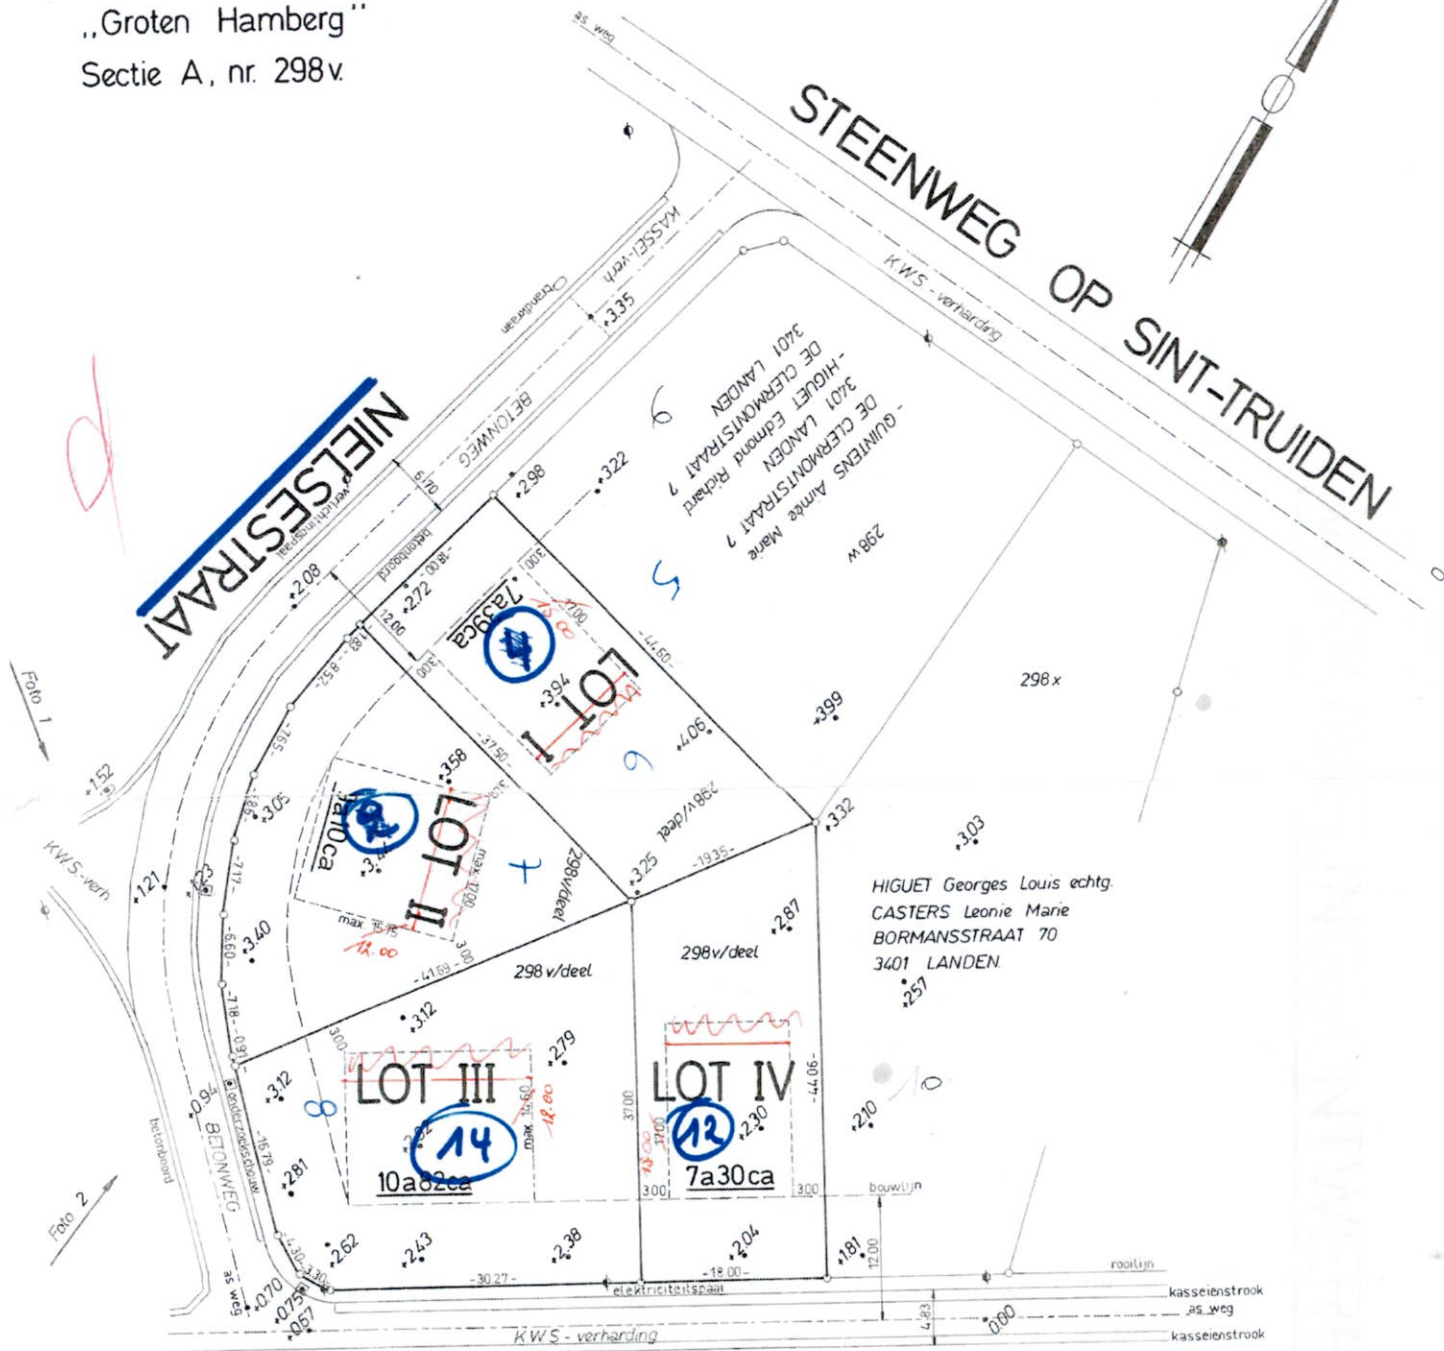

## DECLERMONTSTRAAT

Foto 1

Foto 2

Foto 3

Foto 4

Schaal : 1/500

Huisnummers

OPGEMAAKT TE HERK-DE-STAD, 10 SEPTEMBER .2007  
 DE MEETKUNDIGE - SCHATTER van ONROERENDE GOEDEREN  
 André IVEN

SINT-TRUIDERSTEENWEG 143  
 3540 HERK-DE-STAD.