vzw - AIB-VINÇOTTE Belgium - asbl
Exploitatiezetel: Jan Olieslagerslaan 35 • 1800 Vilvoorde
Tel +32(0)2 674 57 11 • fax +32(0)2 674 59 59 • info@vincotte.be • www.vincotte.com
Maatschappelijke zetel: Diamant Building • Boulevard A. Reyerslaan 80 • B-1030 Brussel
Safety, quality and environmental services

VINÇOTTE

BELAC 040-INSP

Verslag nr.: P03534 1371/nm

N 138516

Resi code: 11

☒ Antwerpen-Limburg	tel.: 03 221 86 11	○ Oost & West -Vlaanderen	tel.: 09 244 77 11
○ Brabant	tel.: 02 674 57 11	○ Wallonië	tel.: 081 432 611

PROCES-VERBAAL VAN GELIJKVORMIGHEIDSONDERZOEK EN/OF CONTROLEBEZOEK VAN EEN ELEKTRISCHE LAAGSPANNINGSINSTALLATIE

Verantwoordelijke voor de werken :	Installatie :	Eigenaar of beheerder :
Naam,voornaam : ANN RIEMS	Naam, voornaam : ANN RIEMS	idem
Ident. Kaart nr. :	Adres : Rust 33 /1 SR - bus / Rossier 16	
BTW nr.: BE	Post nr. + Stad 2610 Wilrijk	Antwerpen
	Tel. : /	/

Basis van het onderzoek : *Algemeen Reglement op de Elektrische Installaties (AREI)* ○

○ Art 270	○ ingebruikname ○ mobiel	○ wijziging ○ tijdelijk	○ uitbreiding	☒ Art 86	○ Art 271 bis	☒	**Wooneenheid**
				○ Art 87	☒ Art 278	②	**Huishoudelijke werkeenheid**
☒ Art 271	○ periodiek	☒ controle	☒ Renov. na verkoop	○ Art 88	○ Art	③	**Gemeenschappelijke delen**
○ Art 276 : verzwaring	○ Art 276bis : verkoop van een wooneenheid			○ Art ...	○ Art	④	**Werkeenheid**

Algemene gegevens elektrische installatie :

Gegevens verdeler	EAN	☒ EAN niet meegedeeld	○ kWh meter niet geplaatst
	kWh meter nr.: 524692 meterstand dag : ..... nacht :	○ kWh excl. nacht meter :	
	Bescherming aansluiting (A) : ○20 ○25 ○32 ○40 ○50 ○63 ○80 ○100 ○.....	nr. : ..... meterstand :	
Gegevens installatie	Ontworpen voor U_N : ○ 230 V ☒ 3x230 V ○ 3N400 V ○.....	Type aardelektrode :	
	Maximale nominale stroom (A) : ○20 ○25 ○32 ☒40 ○50 ○63 ○80 ○100 ○.....	○ aardingslus ○ pen / baar	
	Voedingsleiding hoofdbord : 4 X 6 mm² - Type :	☒ bestaand	
Beschrijving installatie ☒ zie bijlage(n)	Algemene differentieelstroominrichting : 40 A / 300 mA Aantal borden : 2	Aantal eindstroombanen :	

Metingen - testen - controles - verzegeling :

☒ Rechtstreekse aanraking	☒ Onrechtstreekse aanraking	☒ Montage	○ Toestellen	☒ Materieel	☒ I>/doorsnede	☒ Schema's
☒ Aardingsweerstand < 30 Ω	☒ Algemeen isolatieniveau 22,7 MΩ		○ Controle foutlus	☒ Aardingscontinuïteit	☒ Test diff.	
Differentieelstroominrichting : ○ was verzegeld	☒ werd verzegeld	○ werd niet verzegeld	○ kan niet verzegeld worden			

Inbreuken - Opmerkingen (voor de betekenis van eventuele codes : zie keerzijde)

Inbreuken Nieuwe installatie ☒ Nihil	
Inbreuken Bestaande installatie ☒ Nihil	
Opmerkingen ○ Nihil	Visum DNB of aangestelde :

Besluit(en) :

☒ De nieuwe installatie (voldoet) ~~voldoet niet~~ aan het AREI.

☒ De bestaande installatie (voldoet) ~~voldoet niet~~ aan het AREI.

De installatie dient opnieuw gecontroleerd te worden vóór 10-09-2035 (*)

○ door hetzelfde erkend organisme.

Agent bezoeker : Naam : Van Dyck R Agent nr 3534 Datum : 10/09/2010

Voor de directeur generaal : Handtekening

Bijlage(n) : ☒ Situatieschema('s) : 1 ☒ Eéndraadsschema('s) : 1 ○

Dit proces-verbaal dient bewaard te worden in het dossier van de elektrische installatie en dit dossier dient elke aangebrachte wijziging te vermelden.
De Federale overheidsdienst economie dient bij ieder ongeval, rechtstreeks of onrechtstreeks te wijten aan elektriciteit waarbij personen betrokken zijn, ingelicht te worden.
De controle heeft enkel betrekking op de zichtbare en toegankelijke delen van de installatie.
○ Op basis van de ter plaatse verkregen informatie is het niet mogelijk de datum van realisatie van de elektrische installatie vast te stellen.
○ Wij raden U aan om het (de) schema('s) te vervolledigen voor de delen die niet zichtbaar waren tijdens ons bezoek. In geval van twijfel over de veiligheid van deze elementen, nodigen we u ten zeerste uit om een bijkomend controlebezoek te laten uitvoeren.
De werken, nodig om de inbreuken te doen verdwijnen die opgemerkt werden tijdens het controlebezoek, moeten uitgevoerd worden binnen de termijn die door de maatregelen moeten getroffen worden opdat de in overtreding zijnde installatie bij een volgend bezoek, na max. 1 jaar, de overtreding

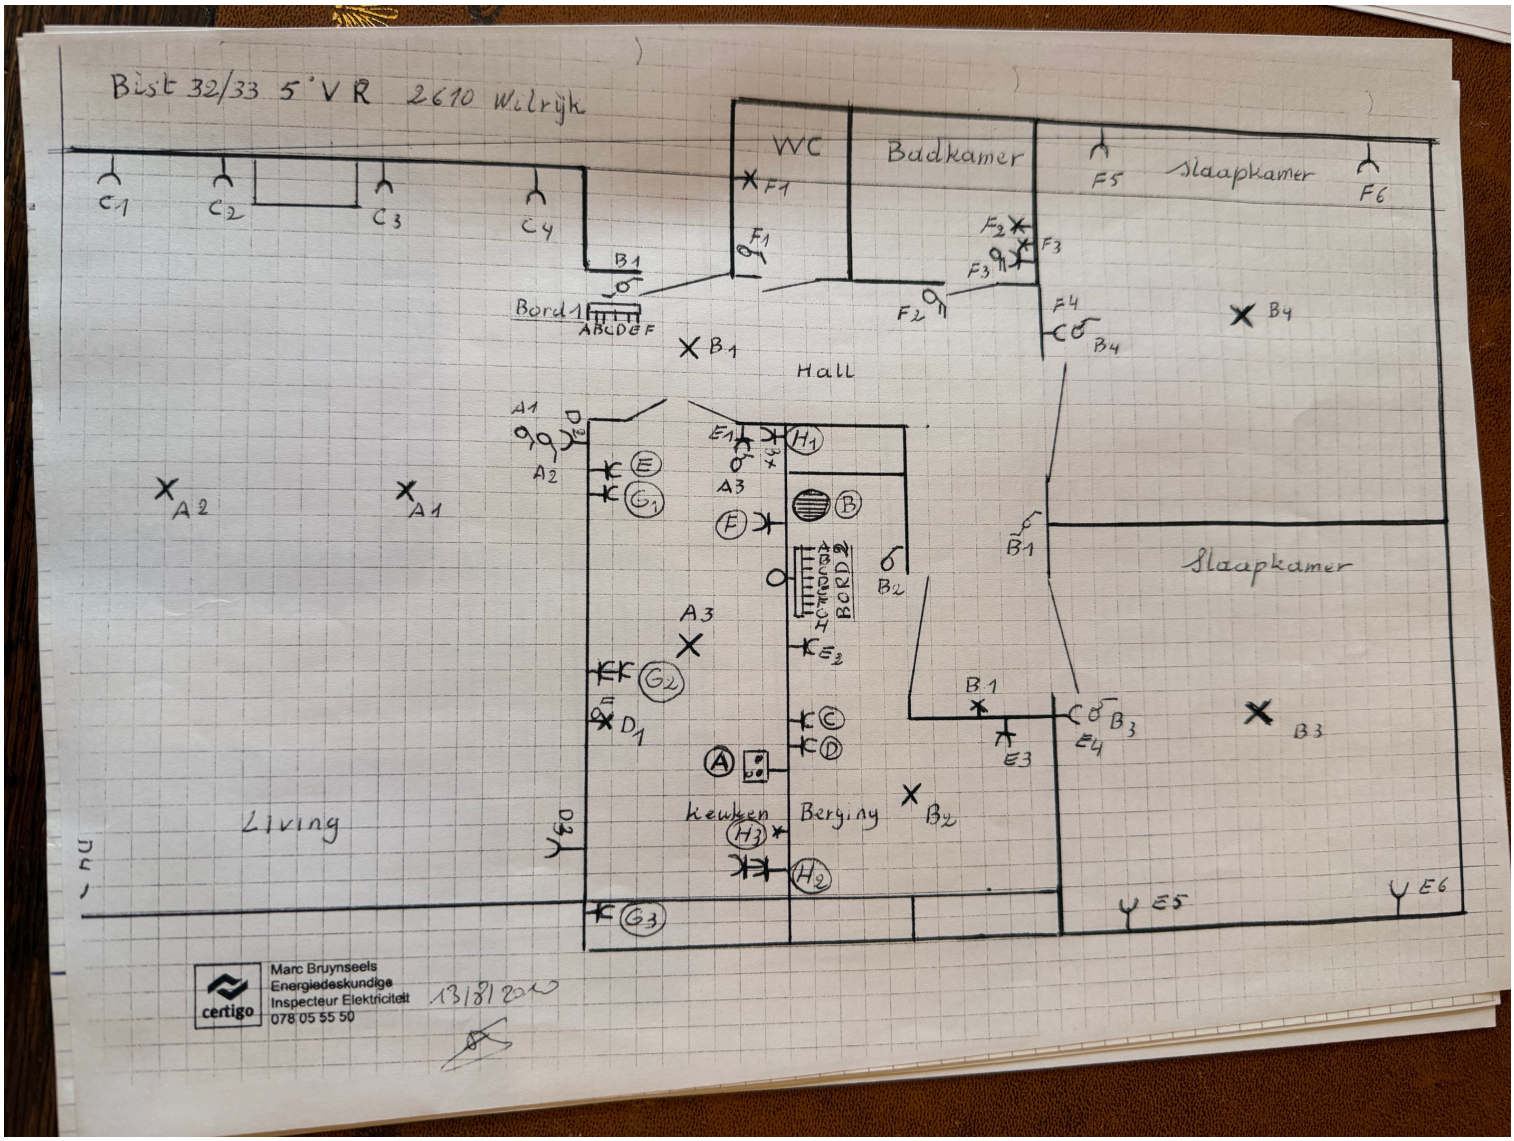
Bist 32/33 5'VR 2610 Wilrijk
WC
Badkamer
Slaapkamer
Slaapkamer
Hall
Living
Keuken
Berging
Bord 1
ABCDEF
ABCDEFGH
BORD 2
C1
C2
C3
C4
F1
F2
F3
F4
F5
F6
B1
B2
B3
B4
A1
A2
A3
D1
D2
D3
E1
E2
E3
E4
E5
E6
G1
G2
G3
H1
H2
H3
Marc Bruynseels
Energiedeskundige
Inspecteur Elektriciteit
078 05 55 50
certigo
13/8/20

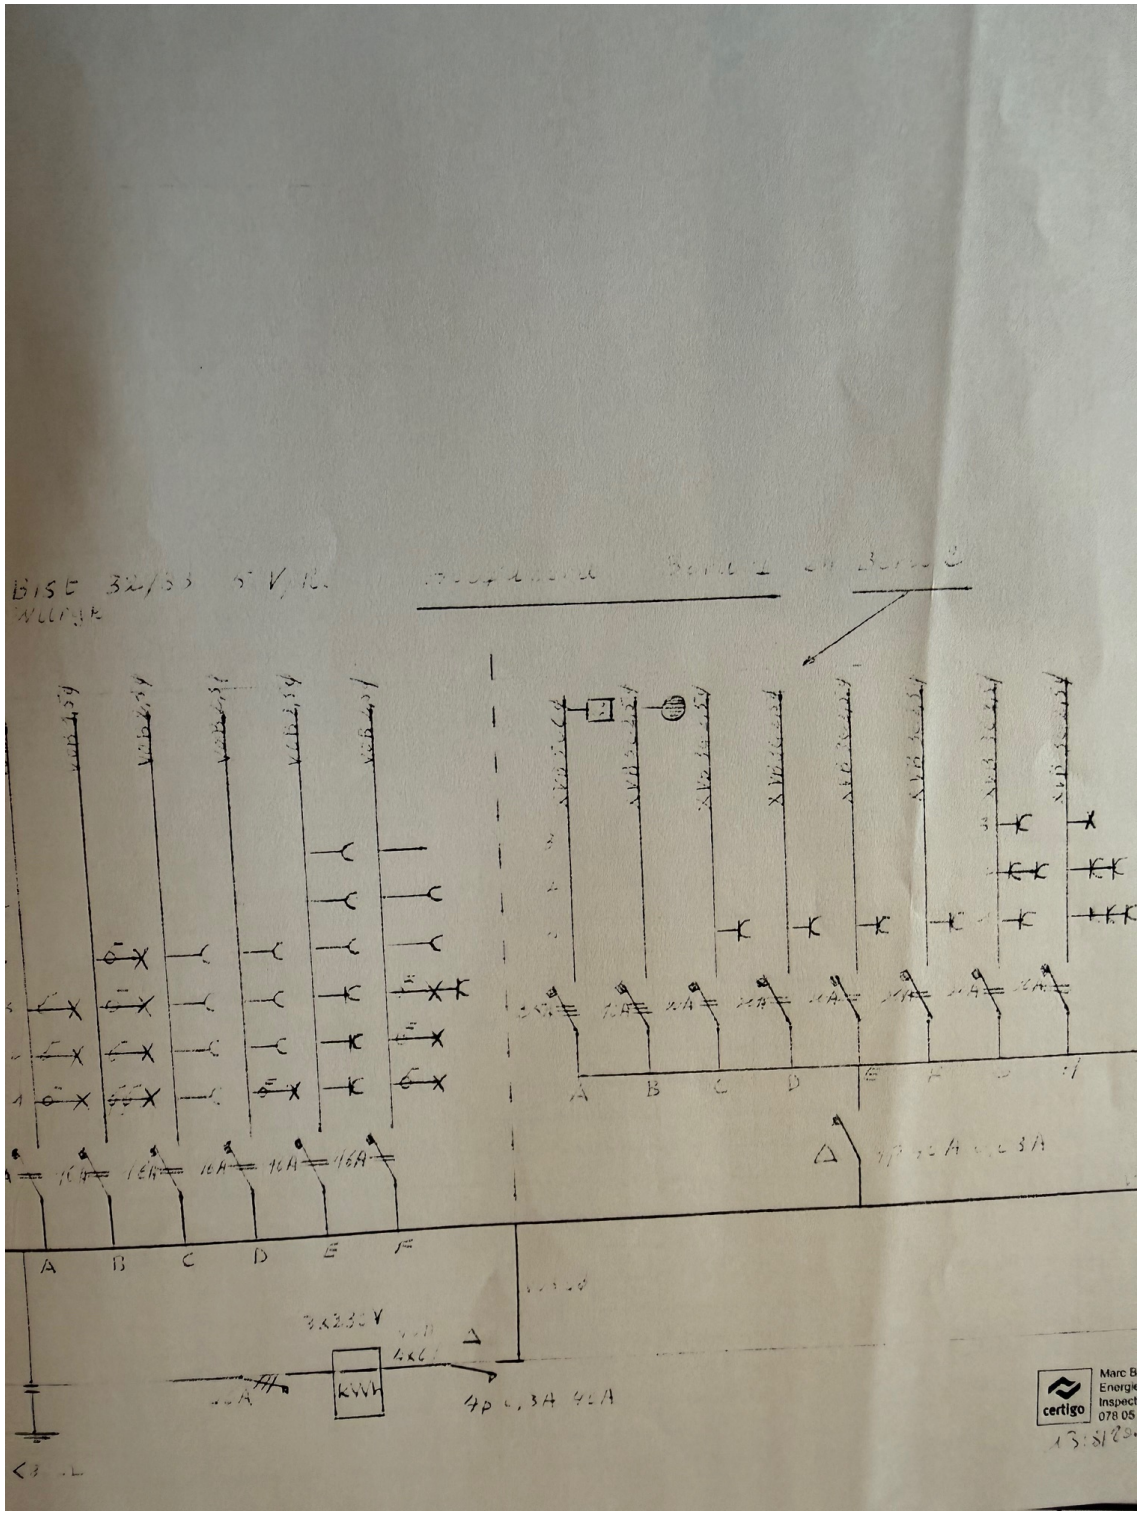
A
B
C
D
E
F
kWh