



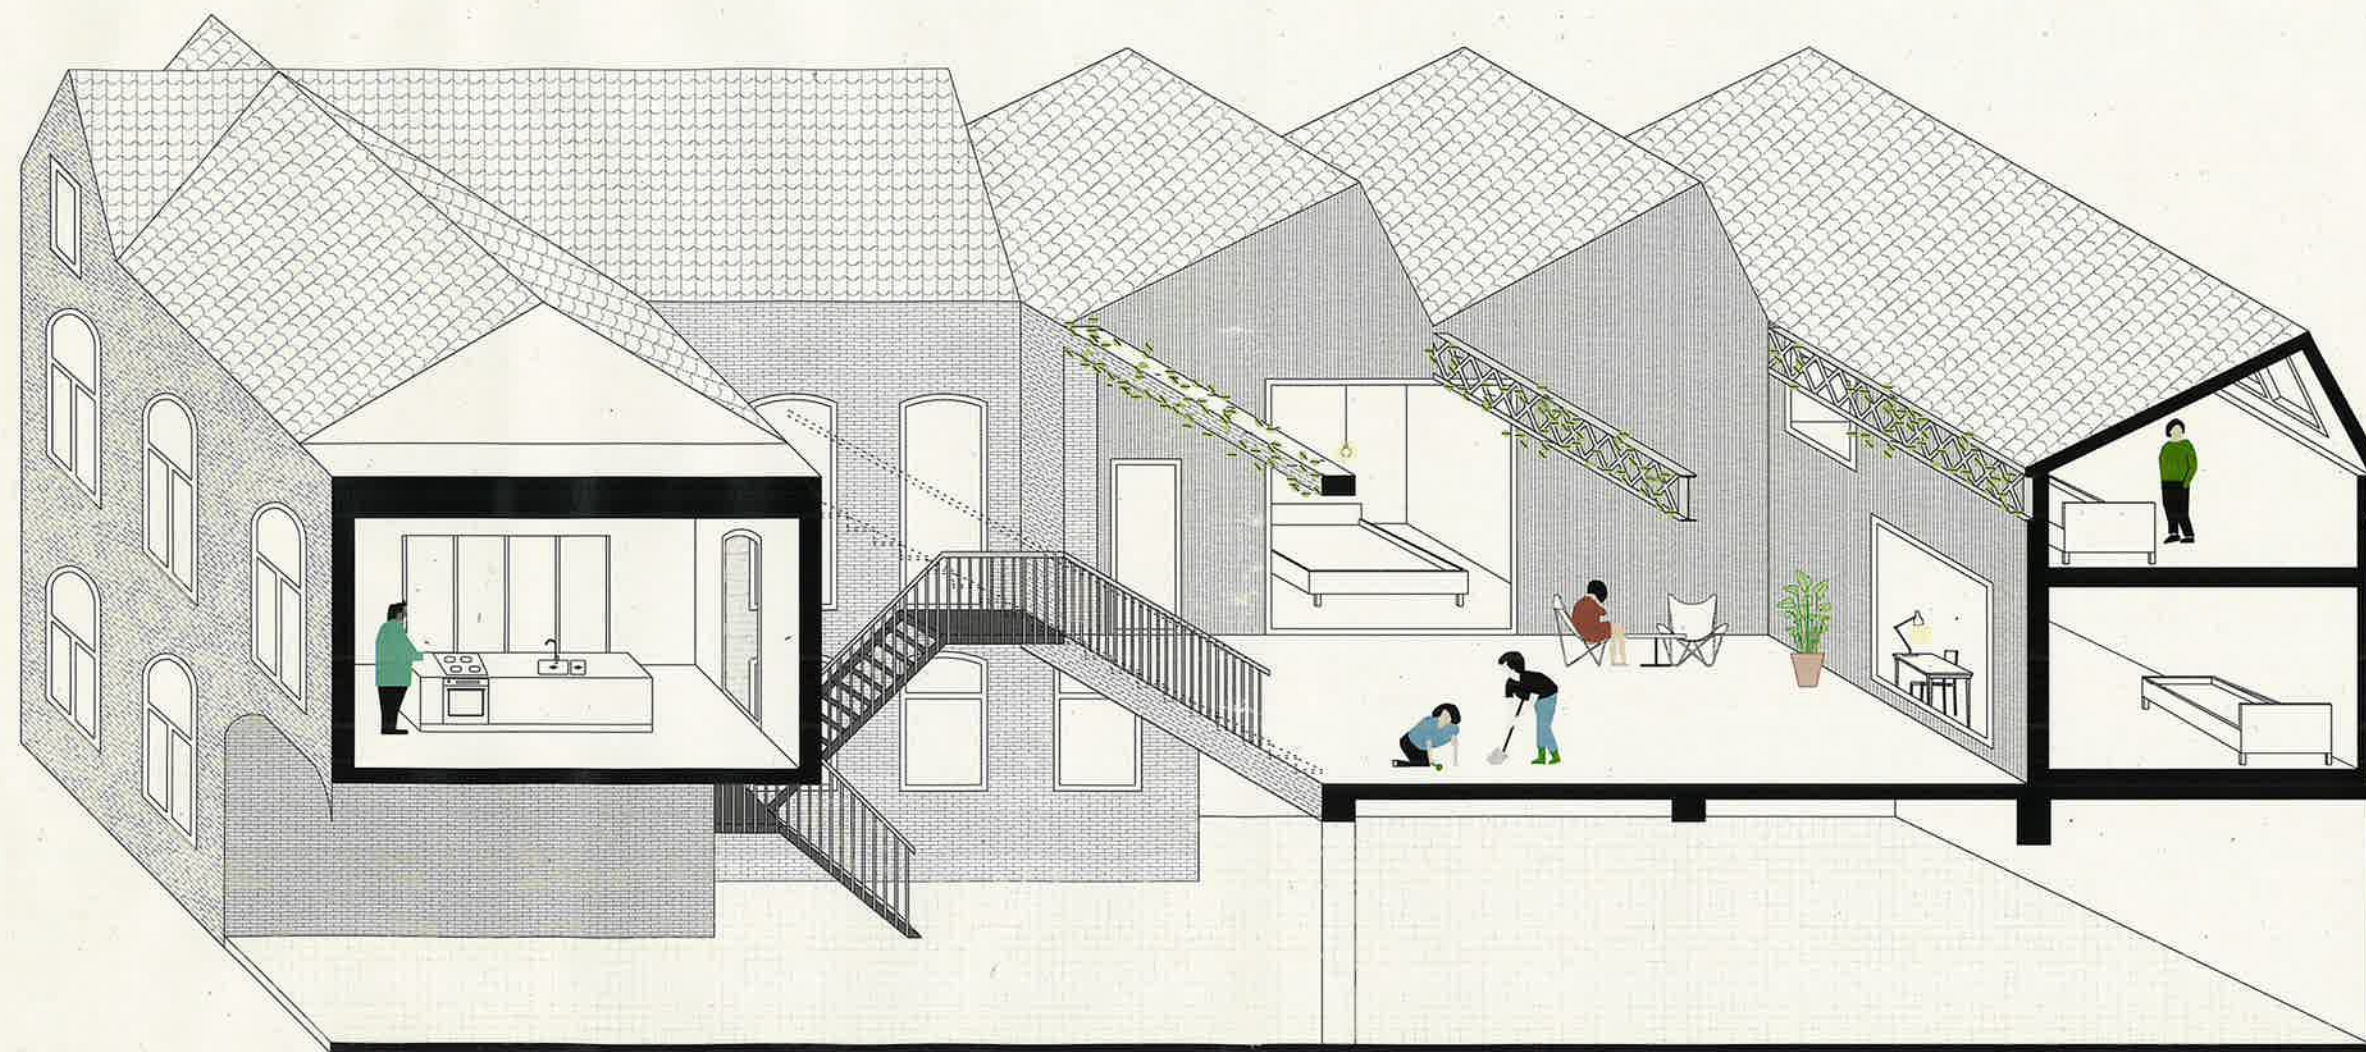


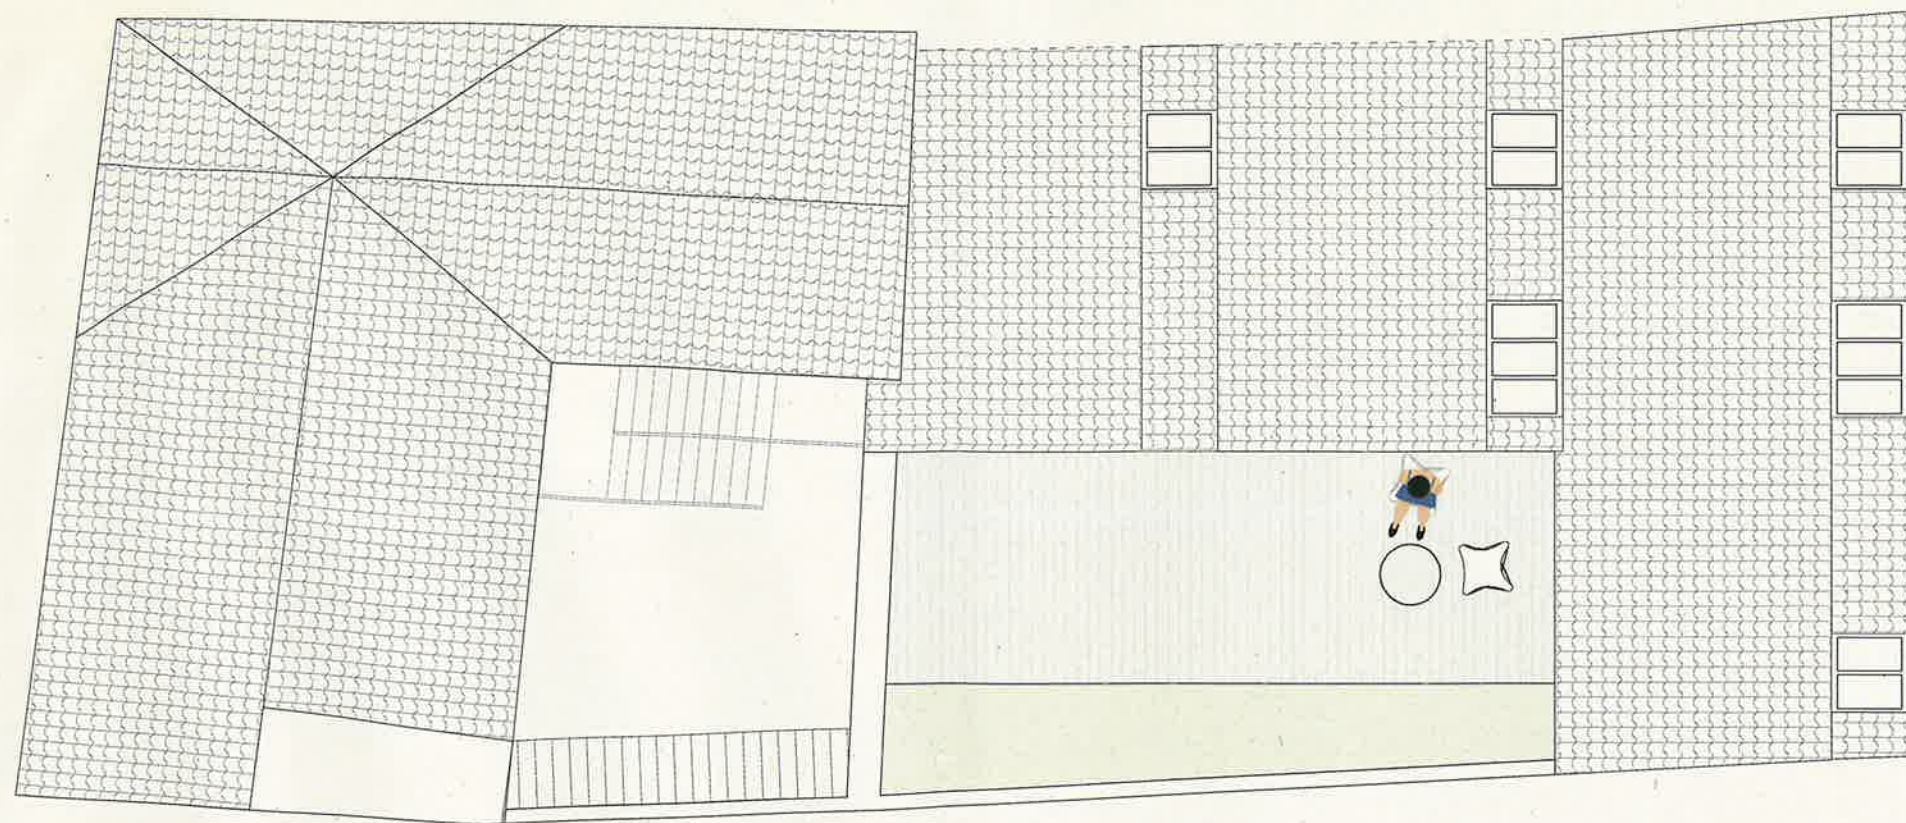

dakenplan




verdiepingsplan

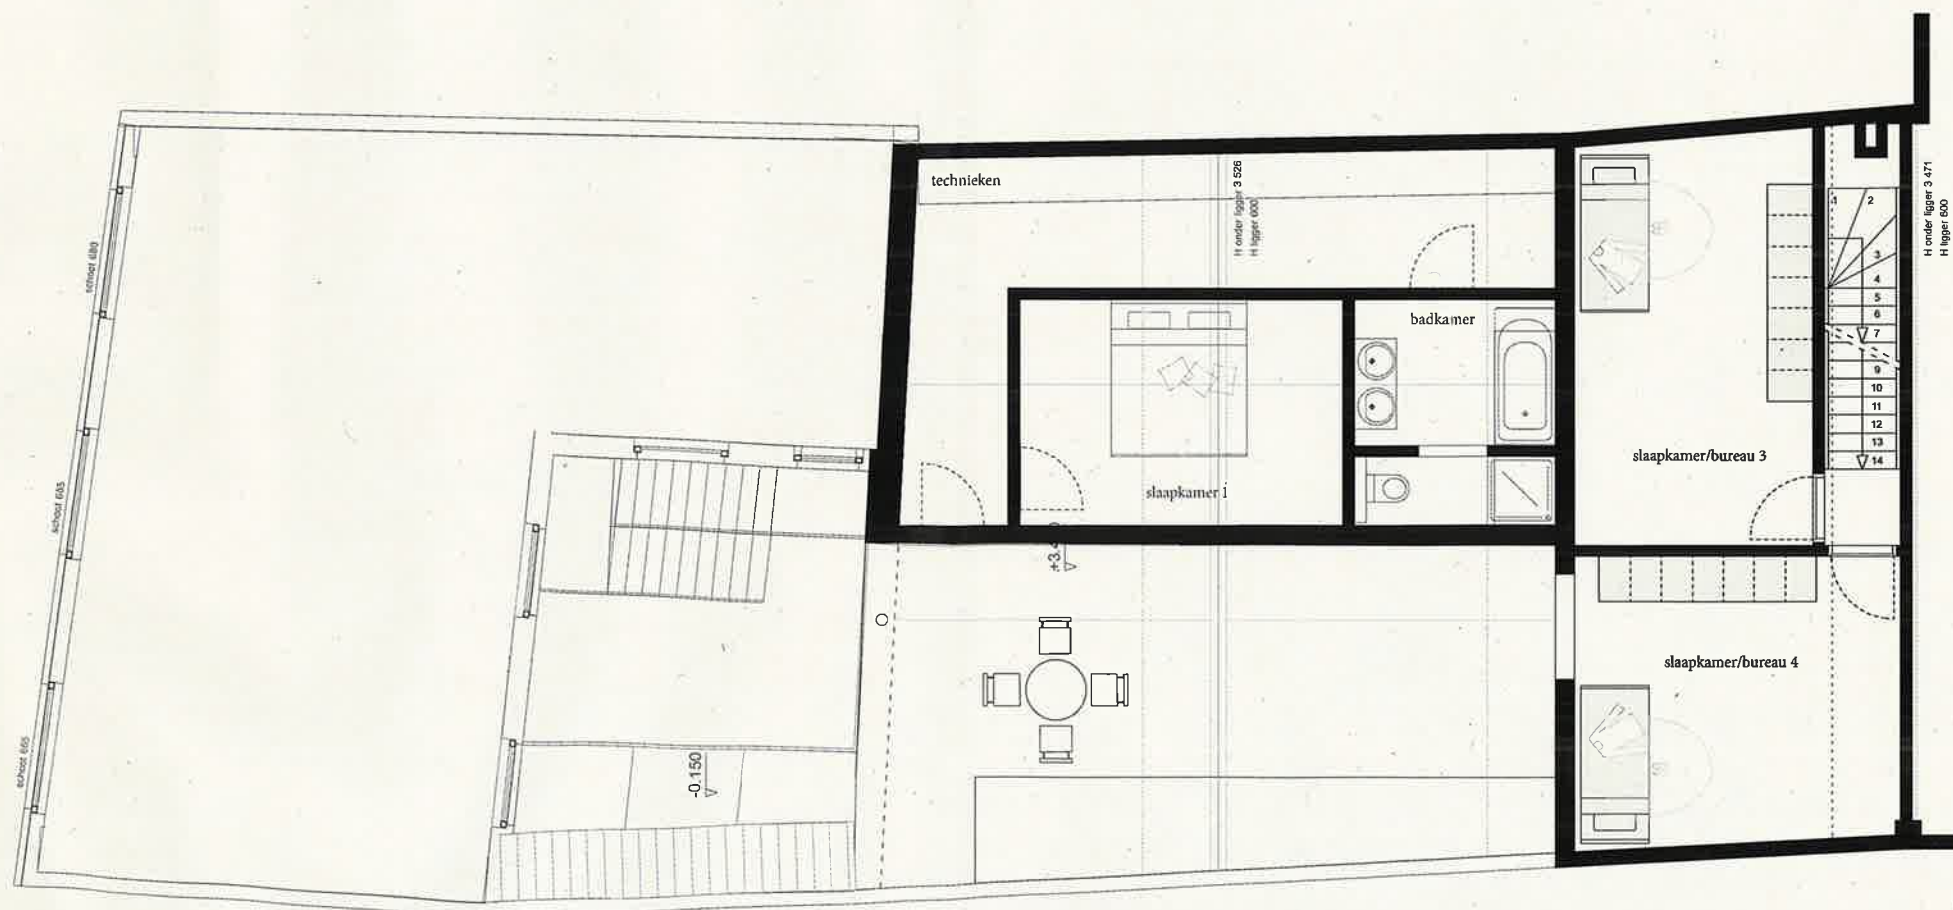




- Er wordt een lange gang gecreëerd
- weinig privacy in de slaapkamer van de ouders
- trap naar zolder voorraan plaatsen in patio om afzonderlijk van woning te functioneren.
- passerelle van keuken naar terras zorgt ervoor dat de volledig patio bijna volledig dichtgebouwd is.
- grootte van toilet ok?
- in de grote slaapkamer op +1 is er enkel een daklicht

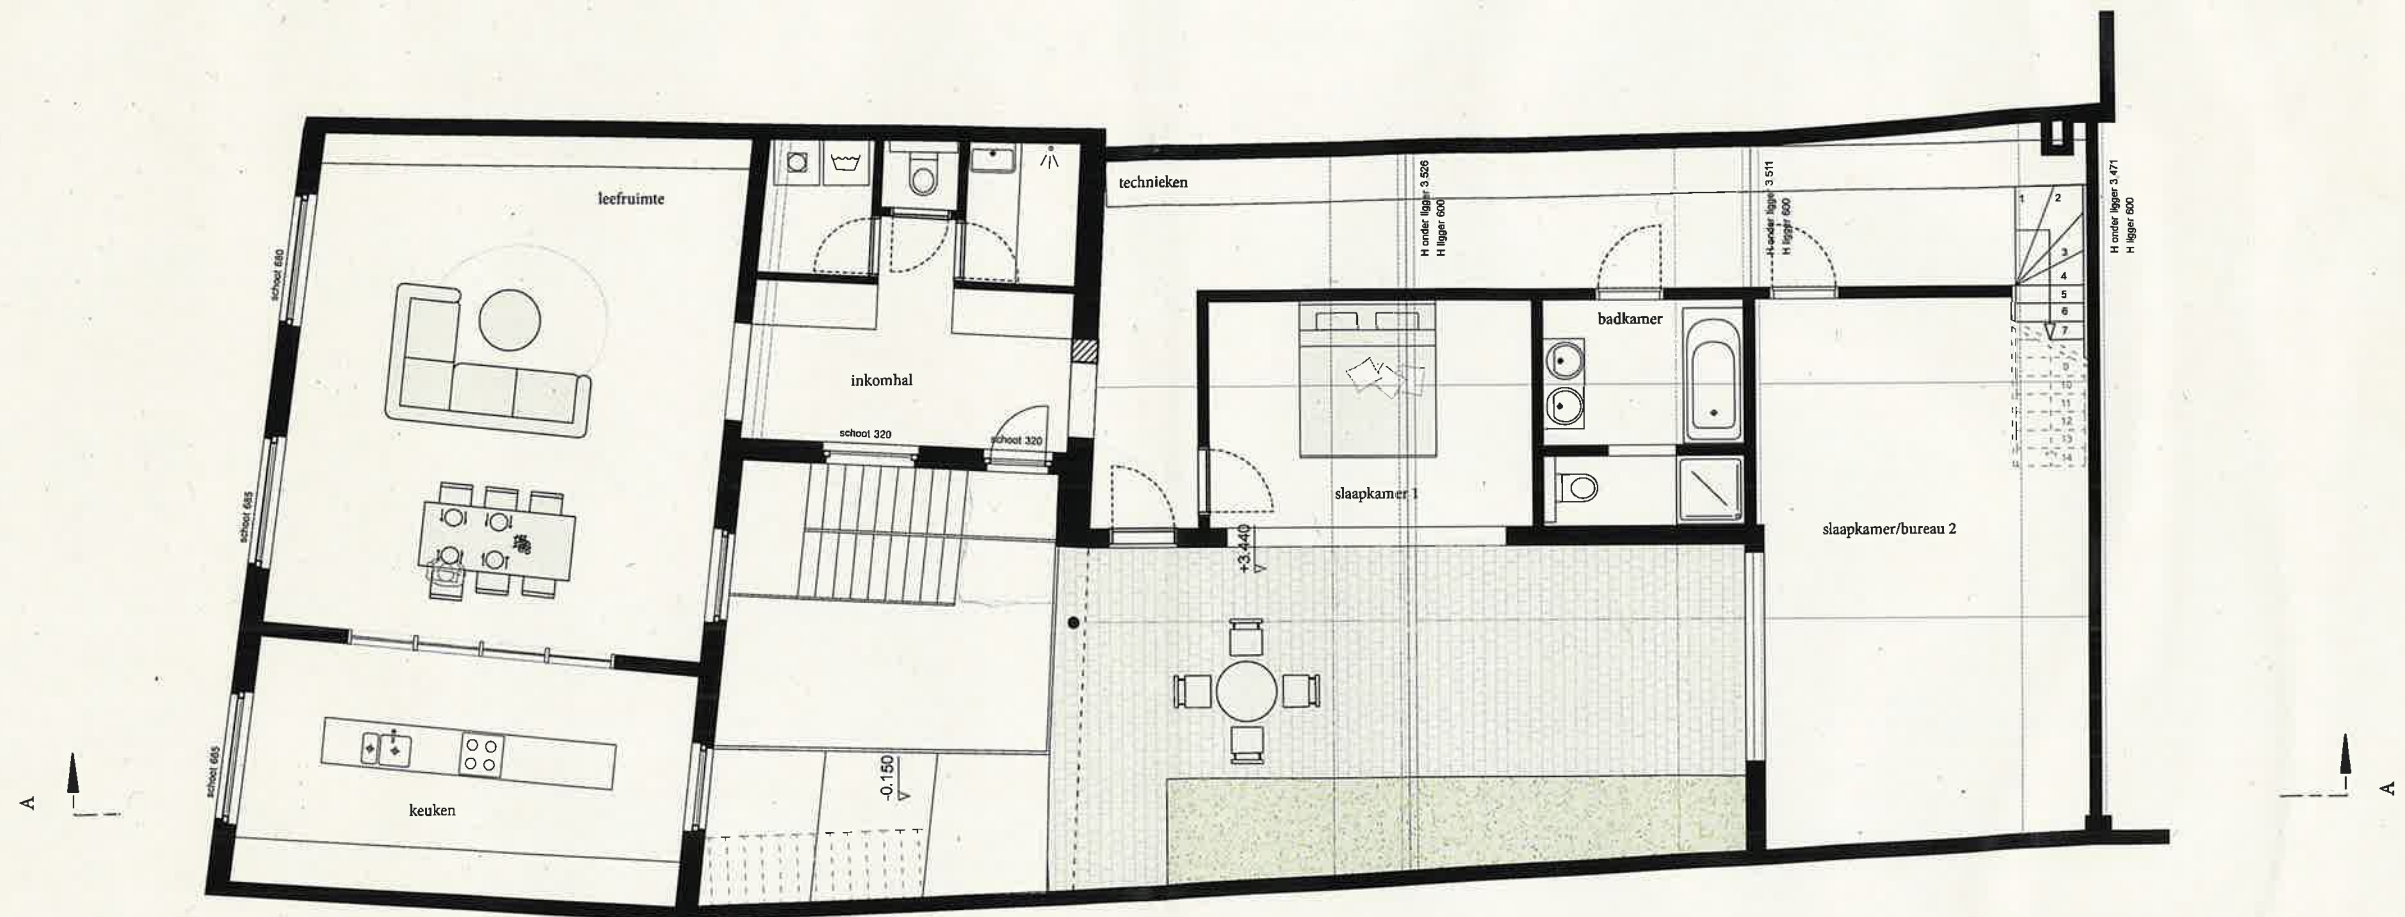




dakenplan

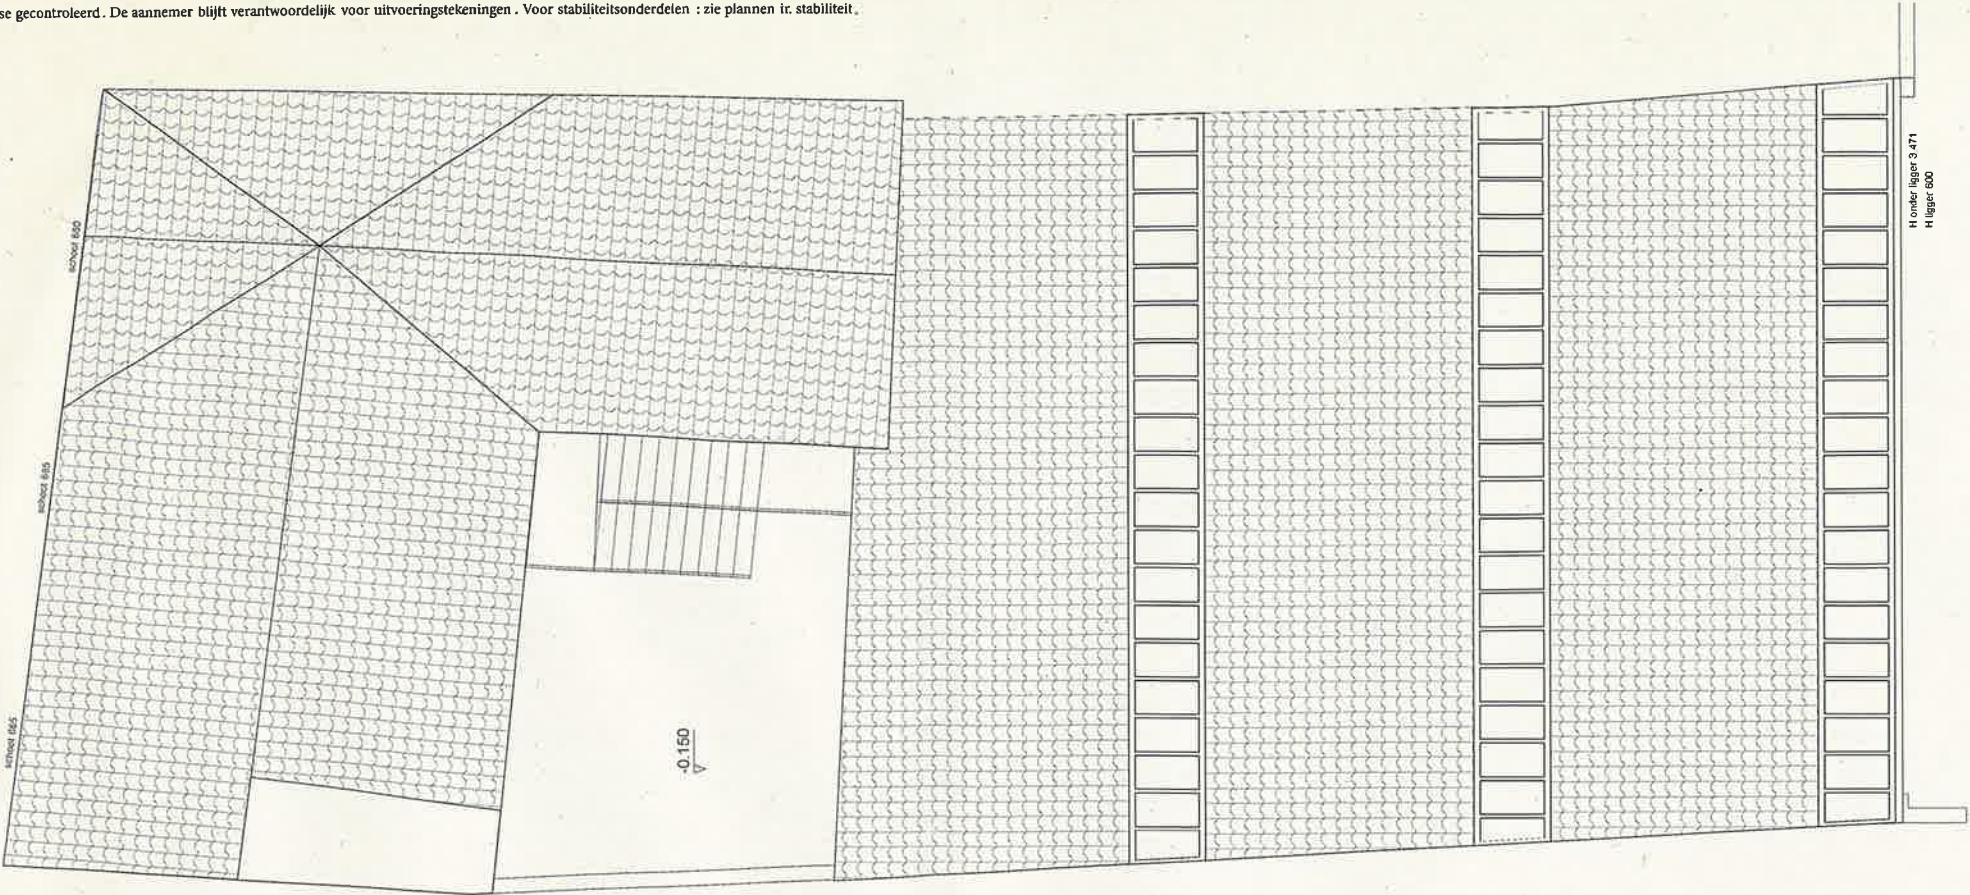

verdiepingsplan

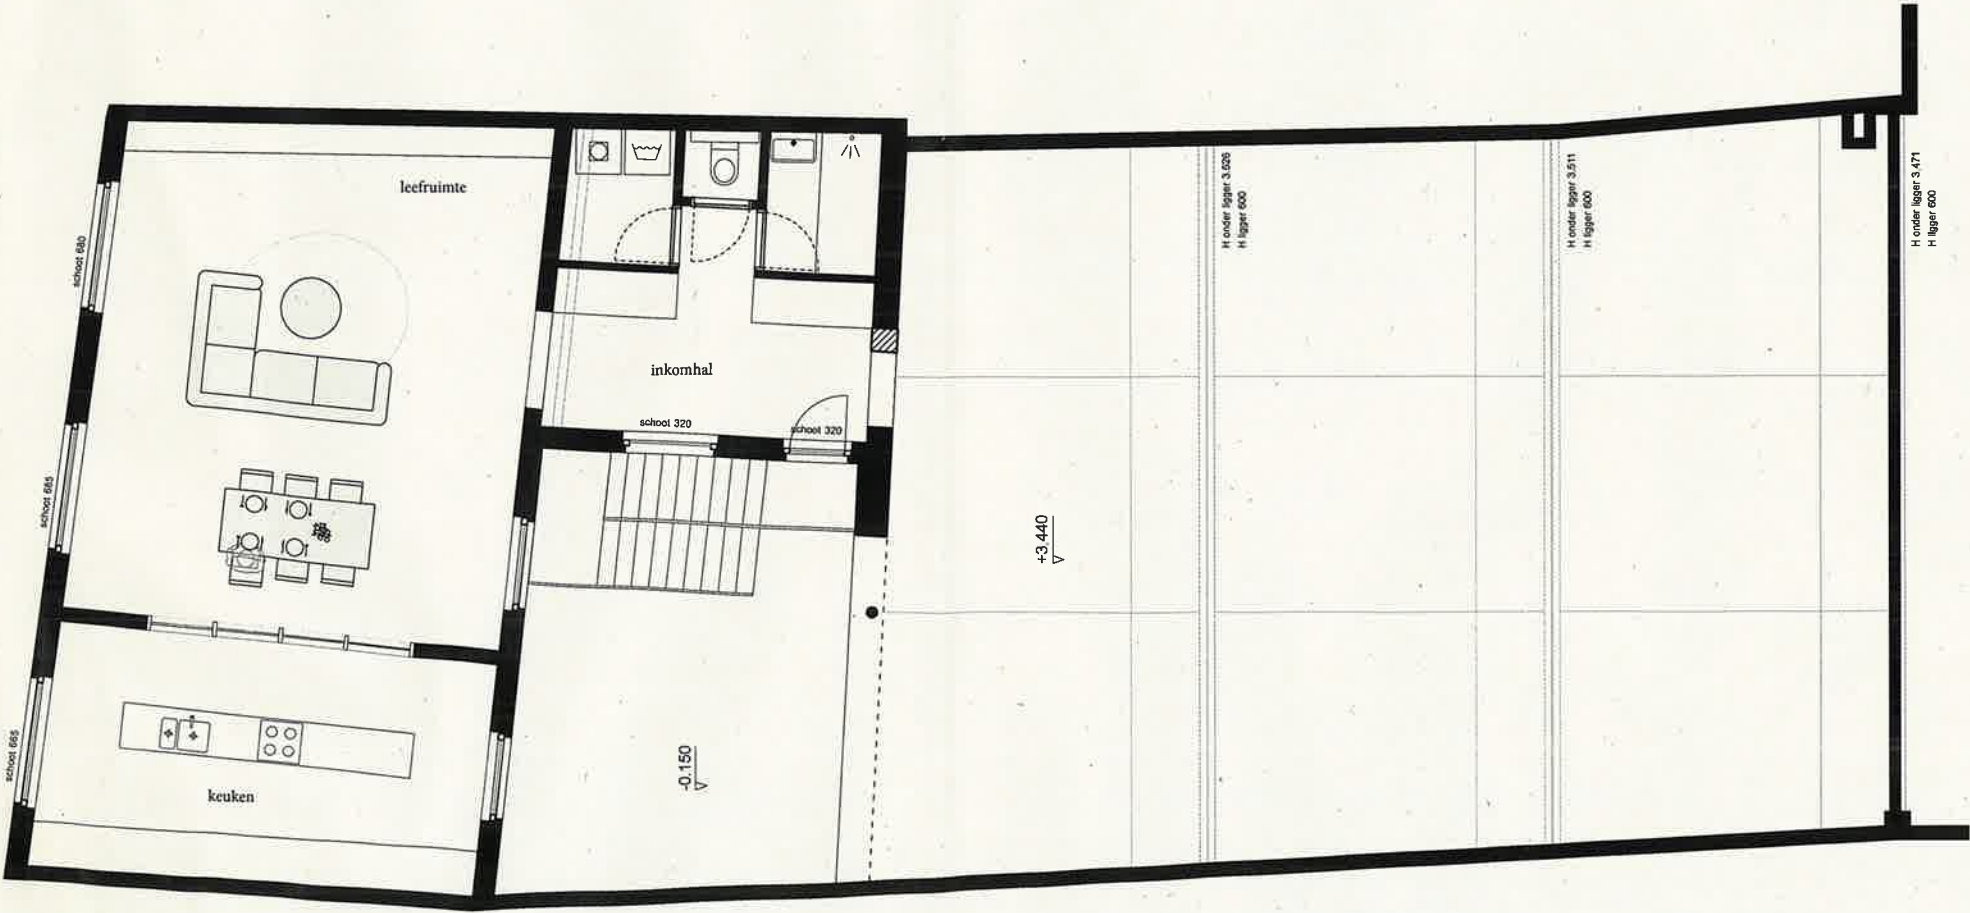









dakenplan

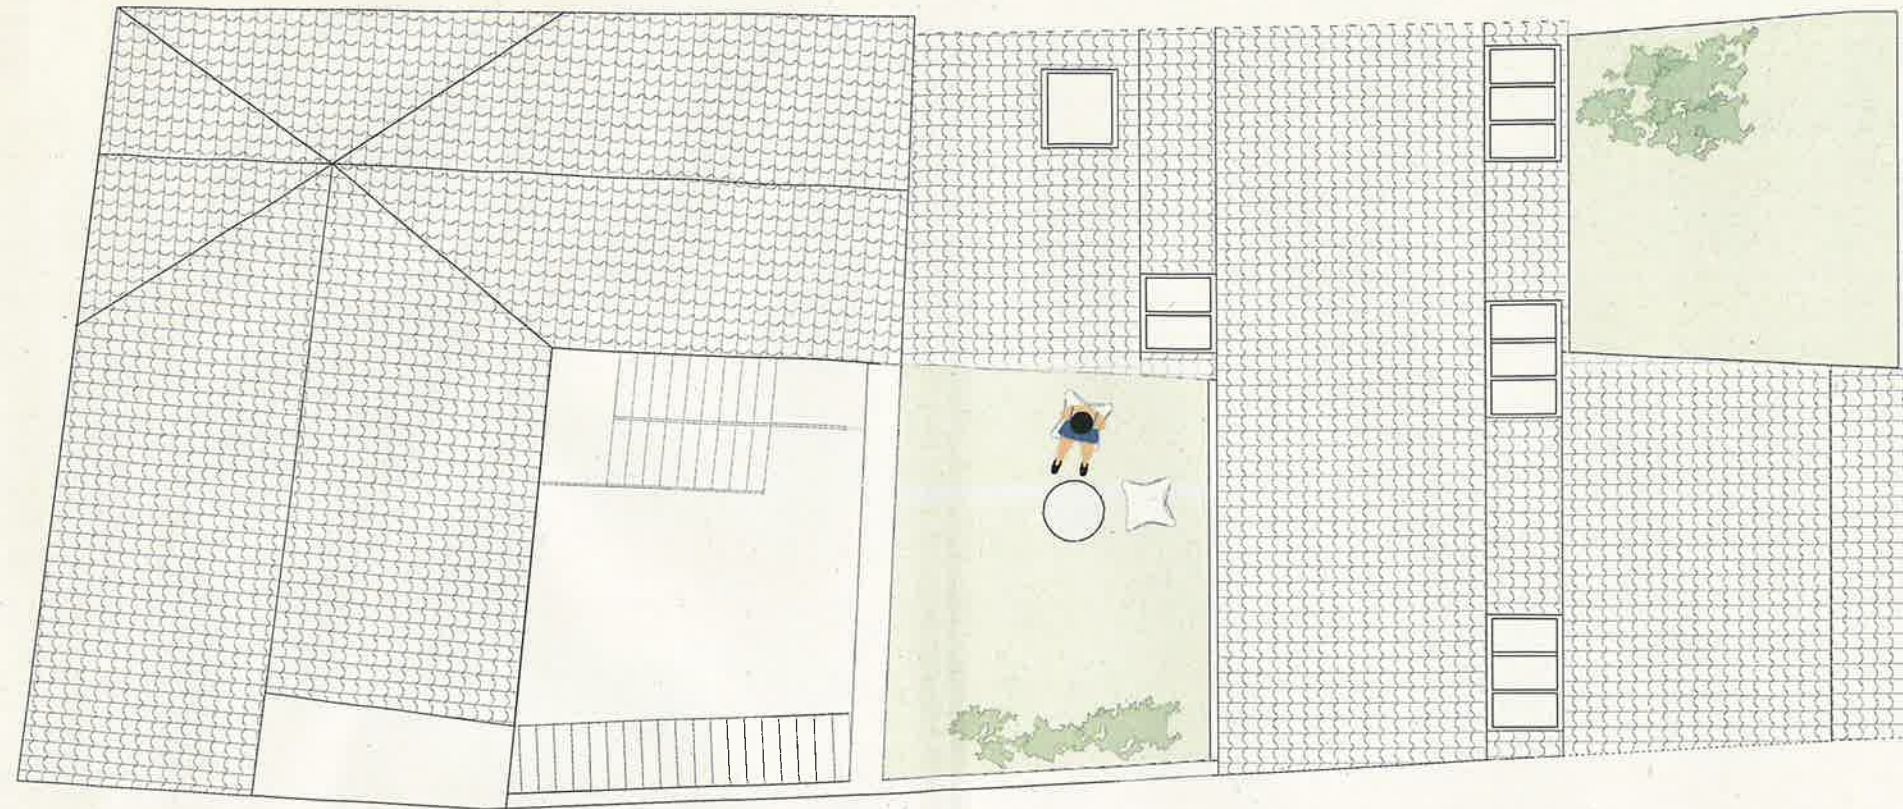

verdiepingsplan

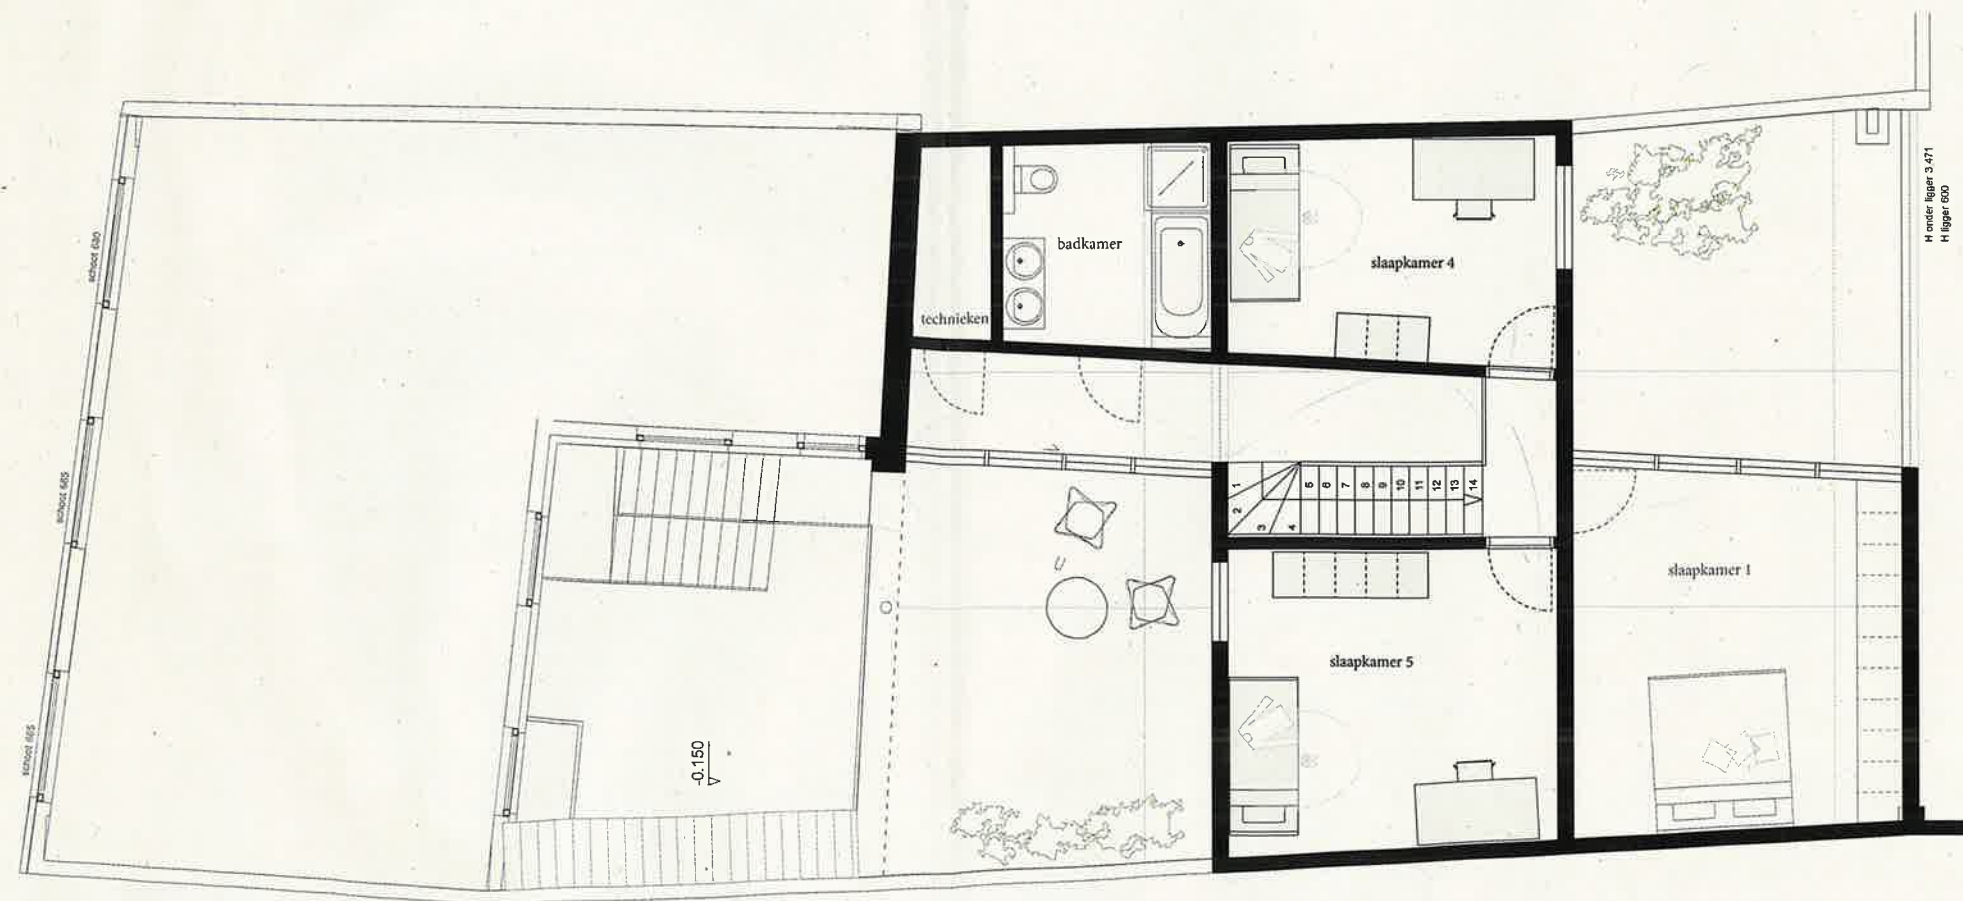

**m u r m u u r** architecten cvba

Rode Broeckstraat 126 B-9600 Ronse  
Muinkkaai 42 B-9000 Gent  
www.murmuur.eu

9600 Ronse

bouwplaats Priesterstraat 7 B-9600 Ronse

ingenieur


0e afd. sectie 0 nr. 000

optie B



**schetsontwerp**  
**31 augustus 2018**  
**schaal 1/100**



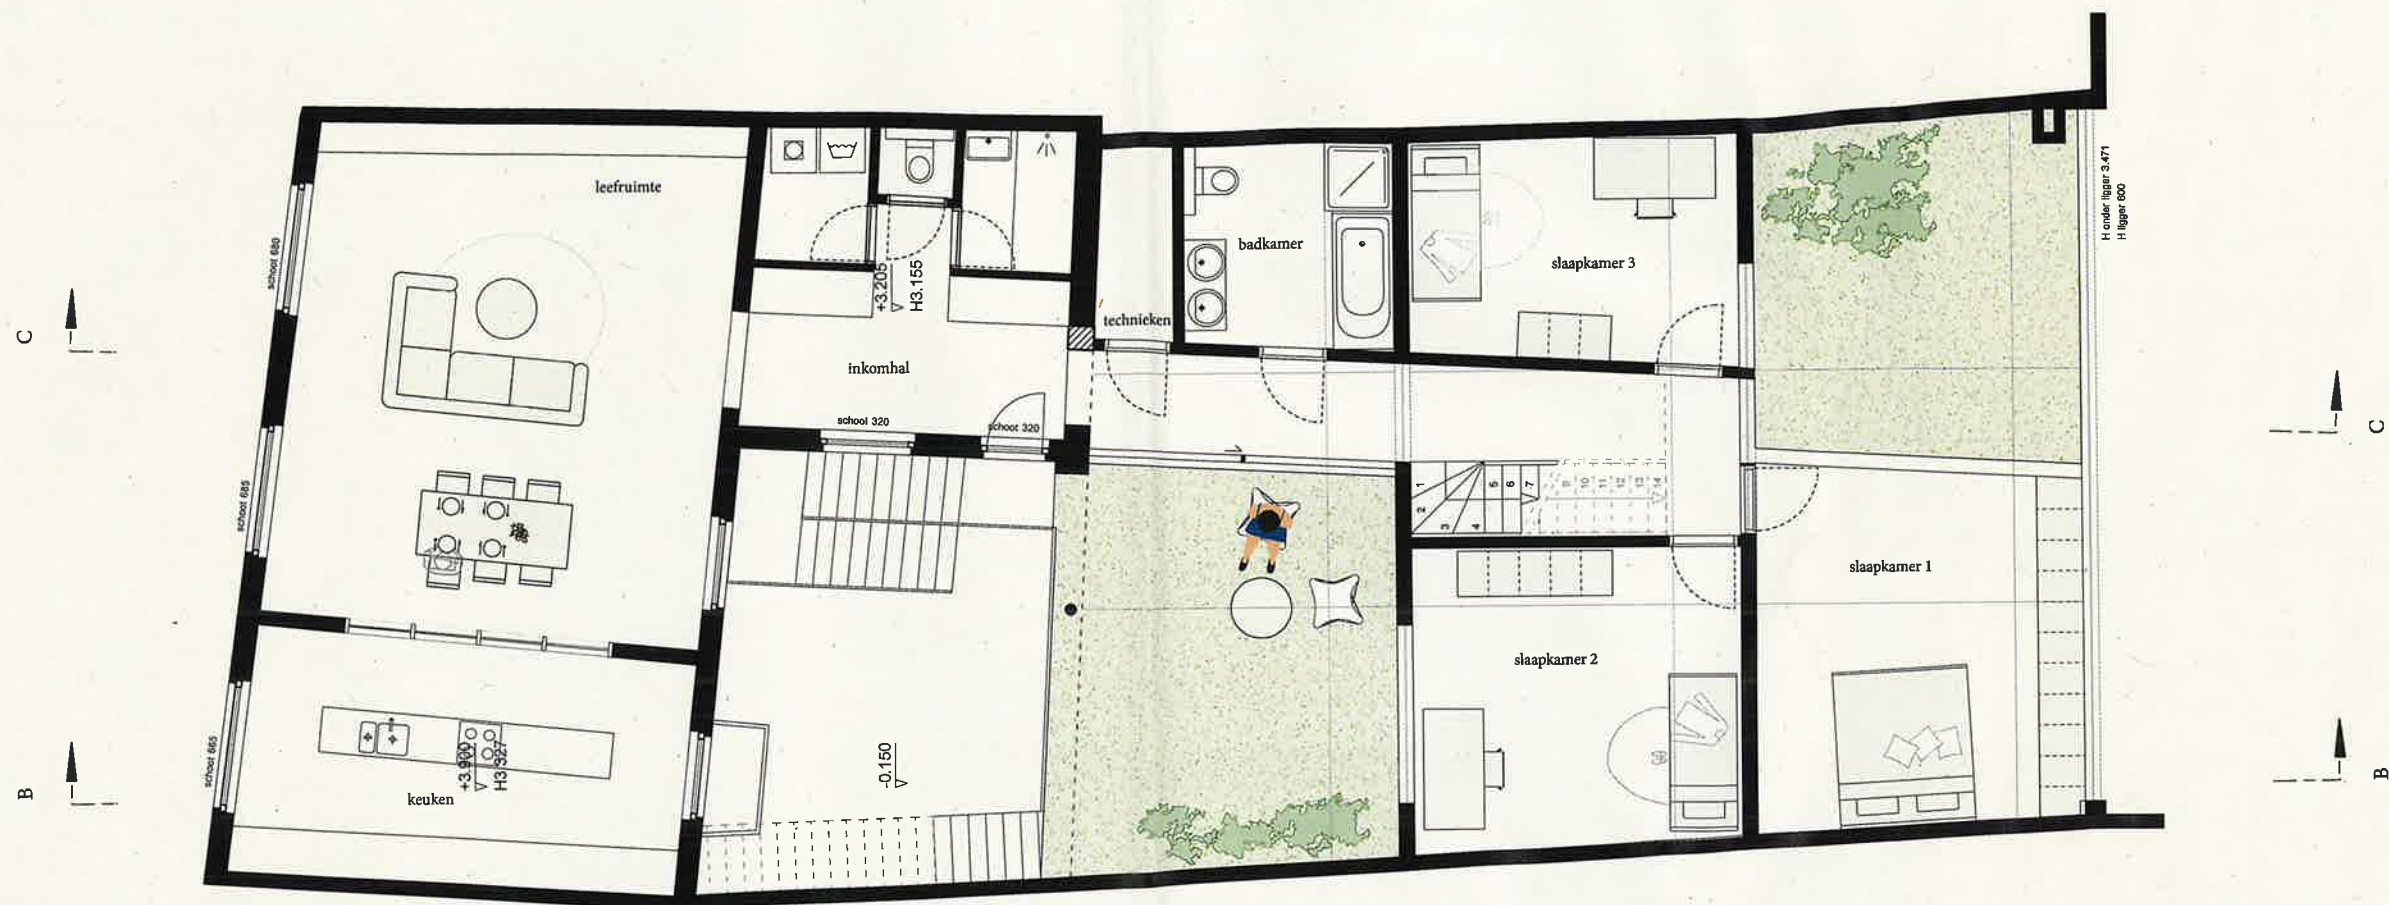









31 augustus 2018



schetsontwerp

**m u r m u u r** architecten

Rode Broeckstraat 126 B-9600 Ronse  
Muinkkaai 42 B-9000 Gent  
info@murmuur.eu www.murmuur.eu