



m u r m u r architecten cvba


Rode Broeckstraat 126 B-9600 Ronse
Munikaal 42 B-9000 Gent
www.murmur.eu

bouwplaat Priesterstraat 7 9600 Ronse

3e afl. sectie E nr. 831g 896k

niveau +2 nieuwe toestand

bouwplaat
oktober 2018
schaal 1/100

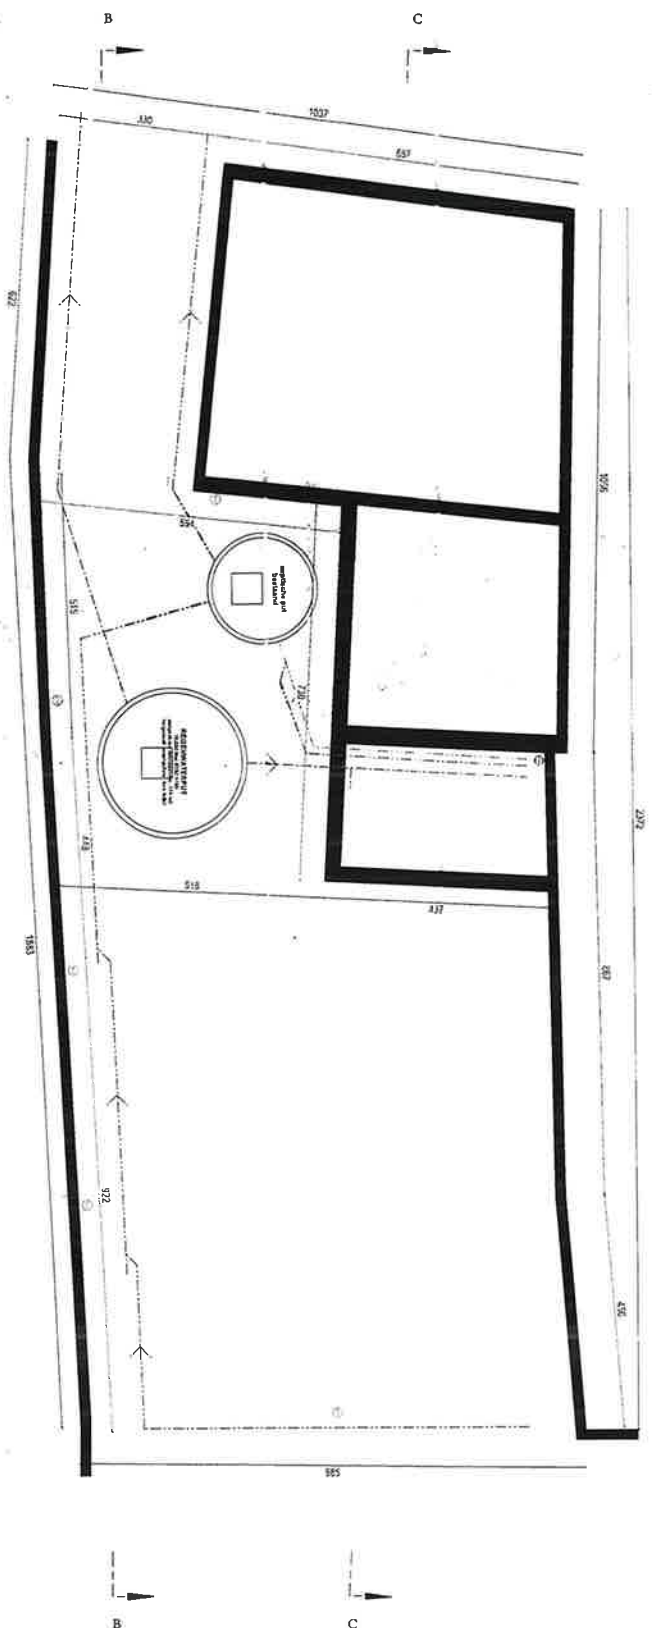

m u f m u f architecten cvba


Rode Brueckstraat 126 B-9600 Ronse
Munckbaai 42 B-9000 Gent
www.murfmuur.eu

bouwplaats Priesterstraat 7 9600 Ronse

3e afl. sectie E nr. 831g 896k

funderingsplan nieuwe toestand

bouwaanvraag
oktober 2018
schaal 1/100

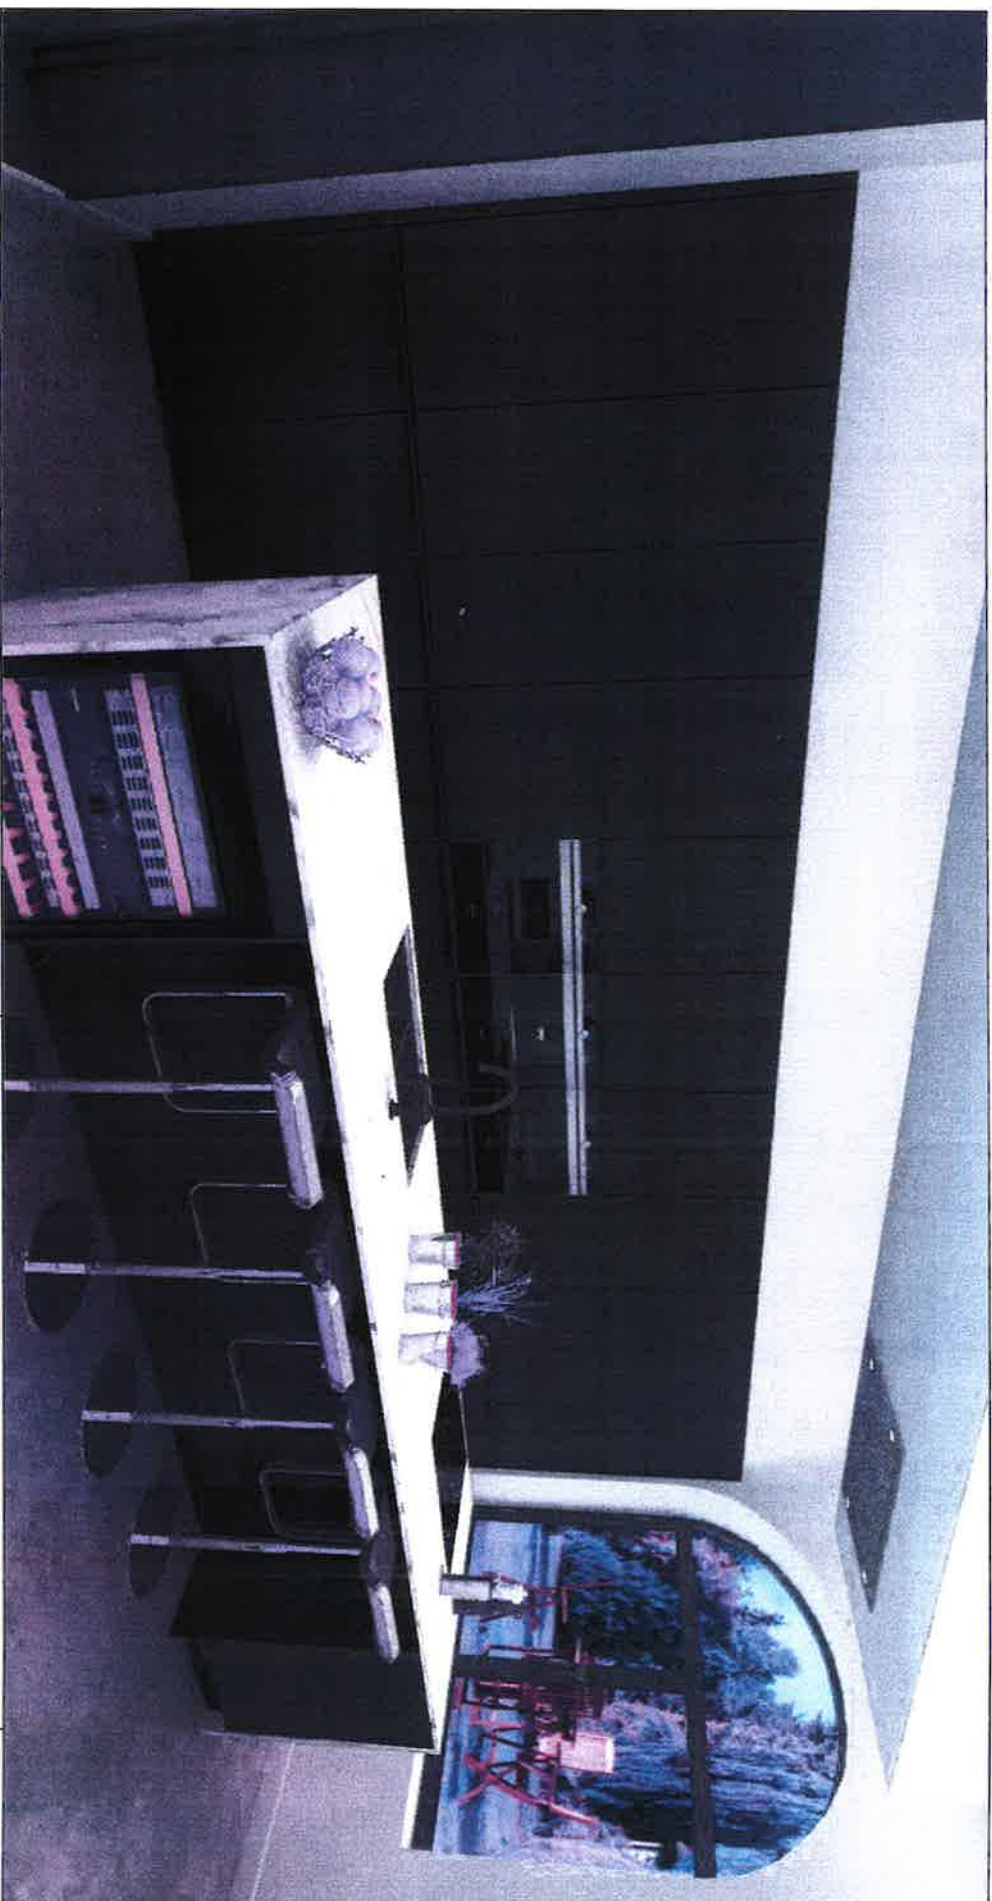

Van Marcke NV
 HR 160934, BTW-nr. BE 0443336223 RPM/RRP
 GENT
 B-8500 KORTRIJK
 Telefoon : +32 (0)56 23 75 87
 Email : zdemeyer@vanmarcke.be

LEICHT keuken
 Keuken KL80
 239 BONDI

KITCHEN STUDIO
LEICHT
 Leucht