VINÇOTTE

vzw - AIB-VINÇOTTE BELGIUM - asbl
Exploitatiezetel: Jan Olieslagerslaan 35 • 1800 Vilvoorde
Tel +32(0)2 674 57 11 • fax +32(0)2 674 59 59 • info@vincotte.be • www.vincotte.com
Maatschappelijke zetel: Diamant Building • Boulevard A. Reyerslaan 80 • 1030 Brussels

Verslag nr.: Pe1495128 105

N 078450

Safety, quality and environmental services

☒ Antwerpen - Limburg : Tel.: 03 221 86 11
☐ Brabant : Tel.: 02 674 57 11
☐ Oost & West Vlaanderen : Tel.: 09 244 77 11
☐ Wallonië : Tel.: 081 432 611

Resl. Code: 1

PROCES-VERBAAL VAN GELIJKVORMIGHEIDSONDERZOEK EN/OF CONTROLEBEZOEK VAN EEN ELEKTRISCHE LAAGSPANNINGSINSTALLATIE

Lid nr.: ..... Aanvrager: .....

Verantwoordelijke voor de werken:
Naam, Voornaam: Elektriciteits ombes Smeyers Paul
Ident. Kaart nr.: .....
BTW nr.: BE 0629 650 852

Installatie:
Naam, Voornaam: FRANS DUO
Adres: Olmenslaan 67/4
Post nr. + Stad: 2880 Bolen
Tel: . . . / . . . . . .

Eigenaar of beheerder:
Gebr. Smeyers Paul
Dr. ... Schrijnstraat 328
2440 Geel
. . . / . . . . . .

Basis van het onderzoek: ● Algemeen Reglement op de Elektrische Installaties (AREI) ○ ARAB ○ .....

● Art 270	● ingebruikname	○ wijziging	○ uitbreiding	● Art 86	○ Art 271bis	● Wooneenheid	
	○ mobiel	○ tijdelijk		○ Art 87	○ Art 278	② Huishoudelijke werkeenheid	
○ Art 271	○ periodiek	○ controle	○	○ Art 88	○ Art	③ Gemeenschappelijke delen	
○ Art 276	○ verzwaring	○ Art 276bis: verkoop van een wooneenheid		○ Art	○ Art	④ Werkeenheid	

Algemene gegevens elektrische installatie:

Gegevens verdeler	EAN 5 4 1 4 4 8 8 6 0 0 0 6 1 6 5 2 8 5 ○ EAN niet meegedeeld ○ kWh meter niet geplaatst	
	kWh meter nr.: ..... Meterstand dag: ..... nacht:	○ kWh excl. nacht meter nr.: ..... Meterstand: .....
	Bescherming aansluiting (A): ○ 20 ○ 25 ○ 32 ○ 40 ○ 50 ○ 63 ○ 80 ○ 100 ○	
Gegevens installatie	Ontworpen voor U_n: ● 230V ○ 3x230V ○ 3N400V ○	Type aardelektrode:
	Maximale nominale stroom (A): ○ 20 ○ 25 ○ 32 ● 40 ○ 50 ○ 63 ○ 80 ○ 100 ○	● aardingslus ○ pen / baar
	Voedingsleiding hoofdbord: ..... X 25 ..... mm² - Type:	○ .....
Beschrijving installatie ● Zie bijlage	Algemene differentieelstroominrichting: ..... A / ..... mA Aantal borden: ..... Aantal eindstroombanen:	
	1VA	

Metingen - testen - controles - verzegeling:

● Rechtstreekse aanraking	● Onrechtstreekse aanraking	● Montage	○ Toestellen	○ Materieel	● Lz/doorsnede	● Schema's	
● Aardingsweerstand: ..... Ω	● Algemeen isolatieniveau: ..... MΩ	○ Controle foutlus	● Aardingscontinuïteit	○ Test DSI			
Differentieelstroominrichting:	● werd verzegeld	○ was verzegeld	○ was niet verzegeld	○ kan niet verzegeld worden			

Inbreuken - Opmerkingen (voor de betekenis van eventuele codes: zie keerzijde)

Inbreuken **Nieuwe installatie** ● **Nihil**	.....	Visum DNB: .....
Inbreuken **Bestaande installatie** ○ **Nihil**	.....	Aangestelde DNB: Naam: ..... Visum: .....
Opmerkingen ○ **Nihil**	Kleuren, bedr, verl. nog niet gebruikt	

Besluit(en):

● De nieuwe installatie (voldoet) ~~voldoet niet~~ aan het AREI.

○ De bestaande installatie voldoet **voldoet niet** aan het AREI.

De installatie dient opnieuw gecontroleerd te worden:
vóór 11/12/2034.
● door hetzelfde erkend organisme (**)
(*) termijn onder voorbehoud van wijziging van de reglementering

Agent bezoeker:
Naam: Hens Frans Agent nr.: 2174 Datum: 11/12/2009

Voor de directeur generaal: Handtekening

Aantal bijlagen: ● Situatieschema('s): 1 ● Eéndraadsschema('s): 1 ○ .....

Dit proces-verbaal dient bewaard te worden in het dossier van de elektrische installatie en dit dossier dient elke aangebrachte wijziging te vermelden.
De Federale overheidsdienst economie dient bij ieder ongeval, rechtstreeks of onrechtstreeks te wijten aan elektriciteit waarbij personen betrokken zijn, ingelicht te worden.
(**) De werken, nodig om de inbreuken te doen verdwijnen, moeten zonder vertraging uitgevoerd worden en alle maatregelen moeten getroffen worden opdat de in overtreding zijnde installatie, indien ze in dienst blijft, geen gevaar vormt voor personen of goederen. Indien bij het nieuw controlebezoek, na max. 1 jaar, de overtredingen niet verdwenen zijn moet het erkend organisme een kopie van het proces-verbaal van het controlebezoek overmaken aan de Algemene Directie Energie die belast is met het hoog toezicht.

15 001 0 2 21

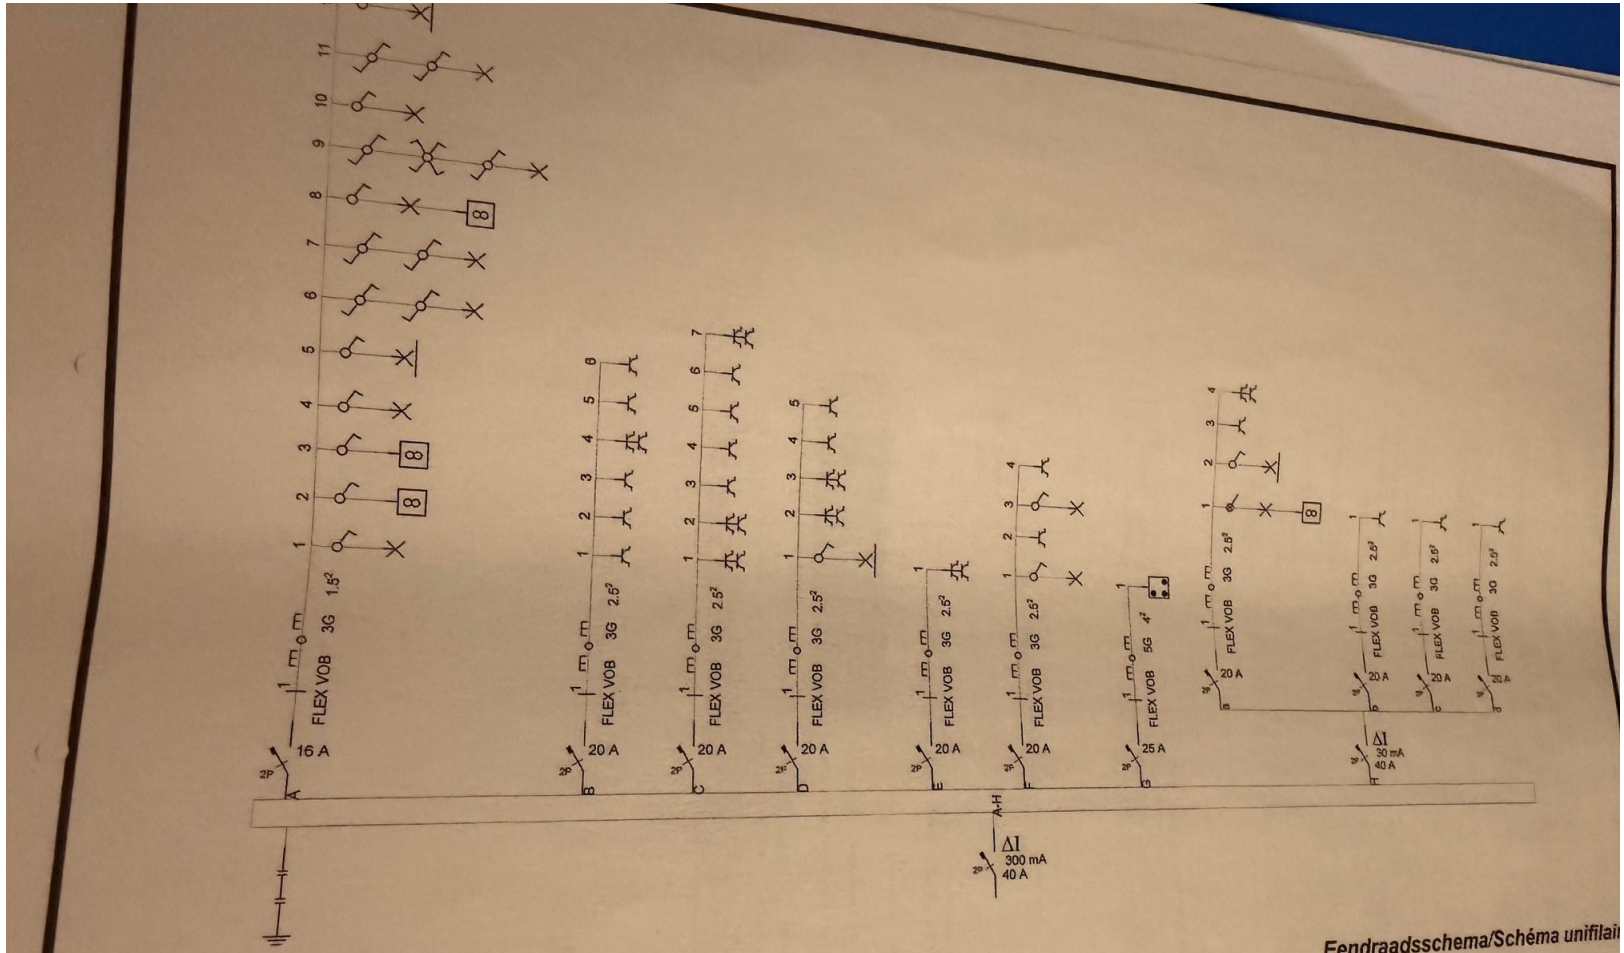

Eendraadsschema/Schéma unifilai

Eendraadschema

INSTALLATEUR	KEURING/CONTROLE	WERF/CHANTIER	
Naam/Nom Smeyers Paul	Organis. A.I.B. Vincotte	Naam/Nom Ivo Frans	1N, (400V)/230
BTW / TVA BE0629.650.952	Naam/Nom Hens Frank	Straat/Rue Olmense Baan 67/4	FIX-O-CAD
Datum/Date 09-12-2009	Datum/Date 11/12/09 2014	Gemeen/Comm 2490 Balen	02541
	Handtek/Sign	Handtek/Sign	

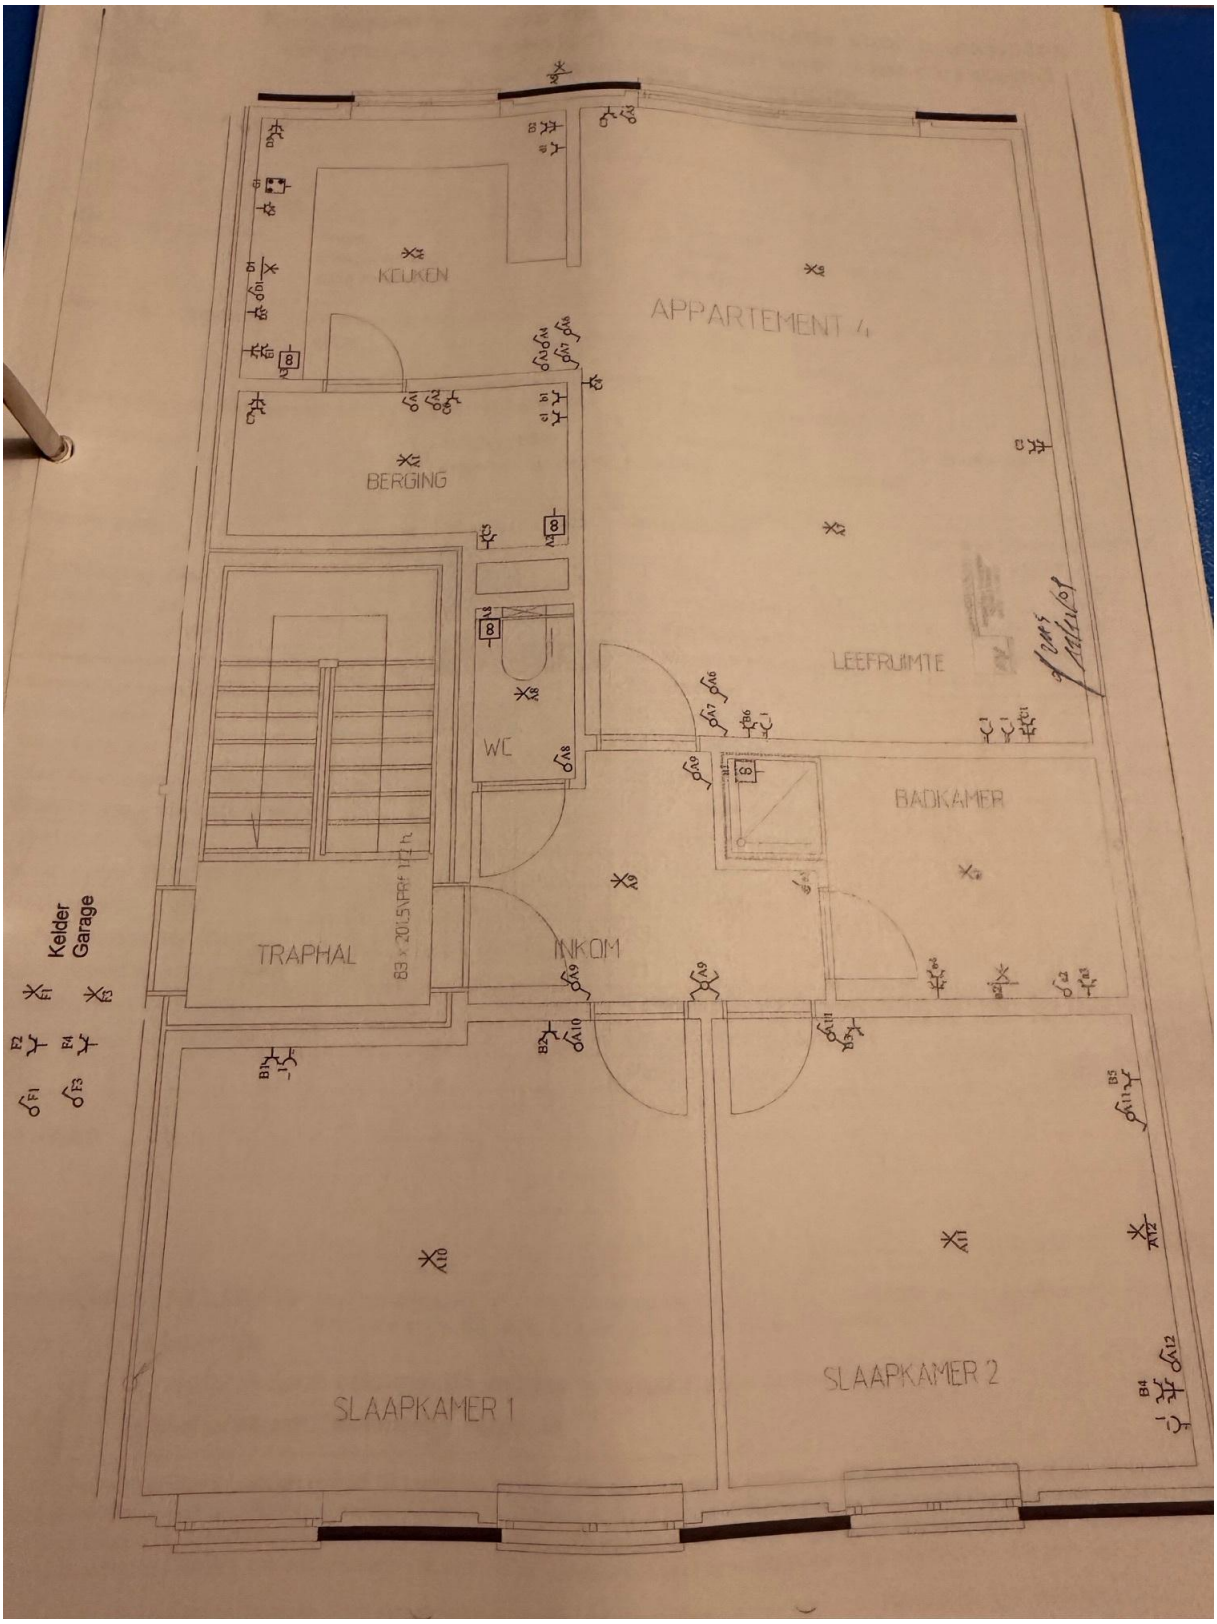
KEUKEN
APPARTEMENT 4
BERGING
LEEFRUIMTE
WC
BADKAMER
TRAPHAL
INKOM
SLAAPKAMER 1
SLAAPKAMER 2
Kelder
Garage