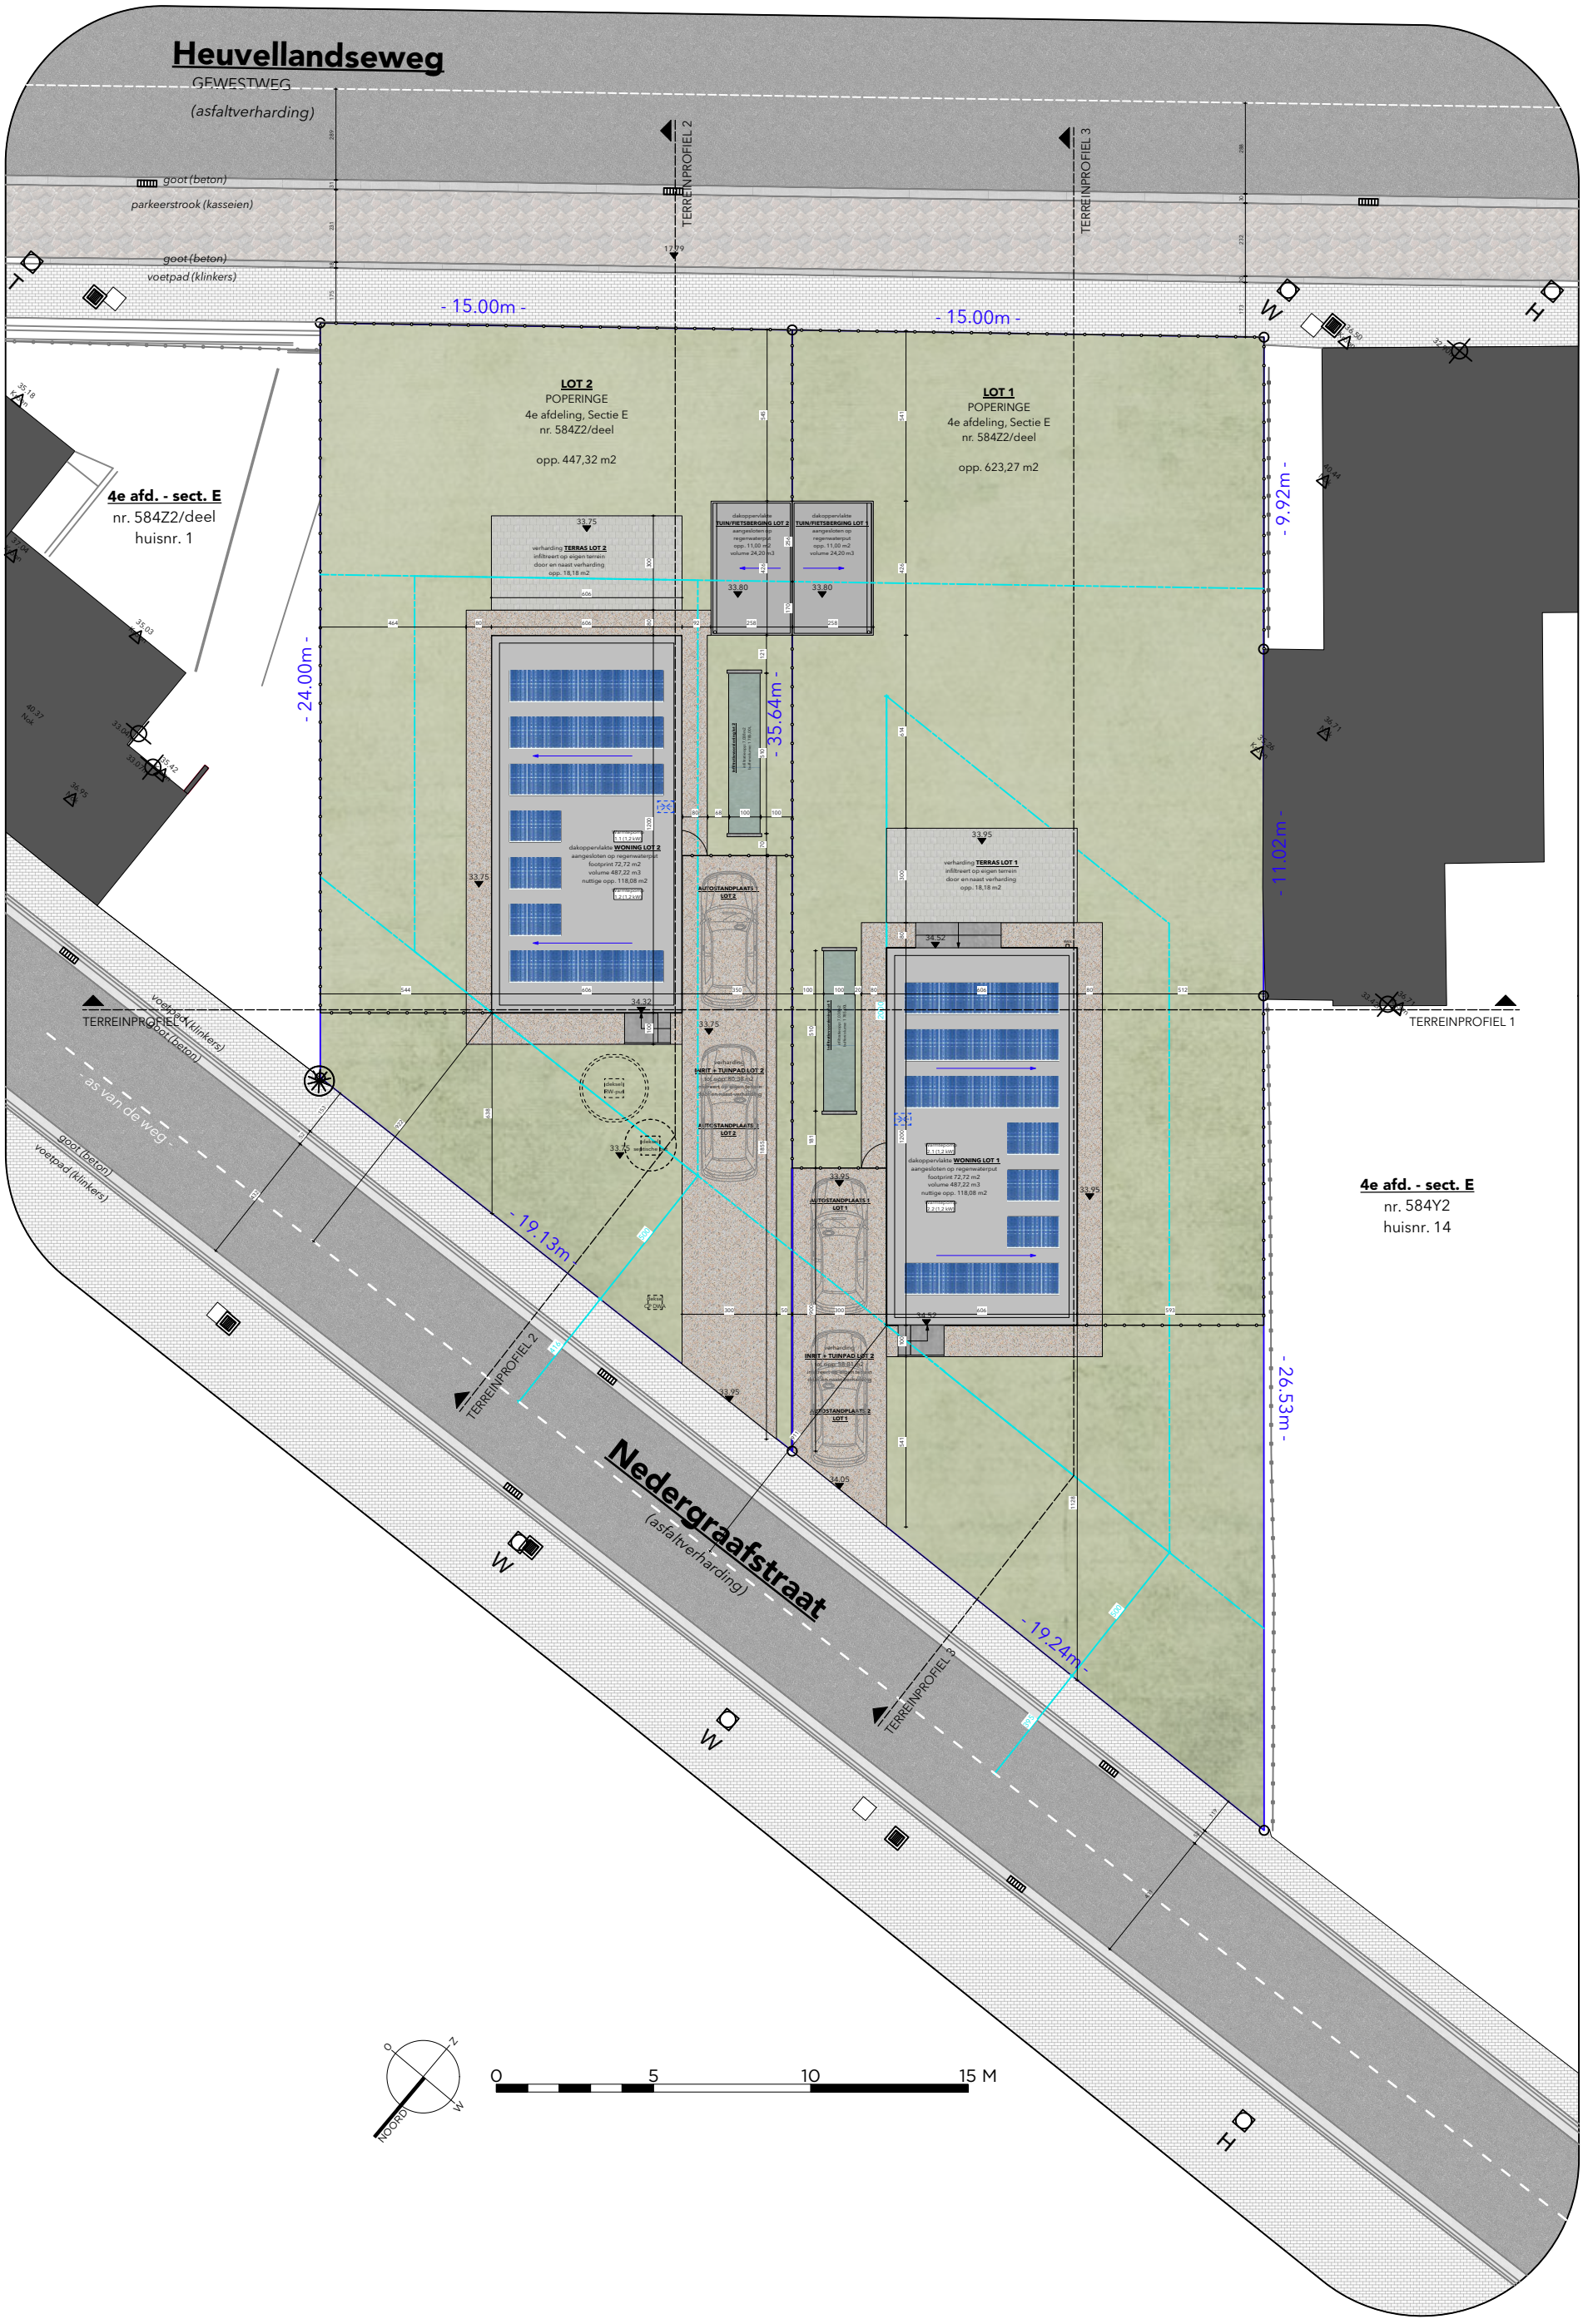

BA_PROJECT_I_N_03_INPLANTING

schaal 1/200