
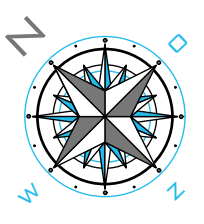
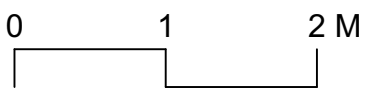


Gelieve dit document ondertekend terug te sturen naar

Versluys Groep

VERSLUYS GROEP Zandvoordestraat 465
B-8400 Oostende - Tel. 053/70 89 86

BUILDING GREAT PLACES - SINCE 1908

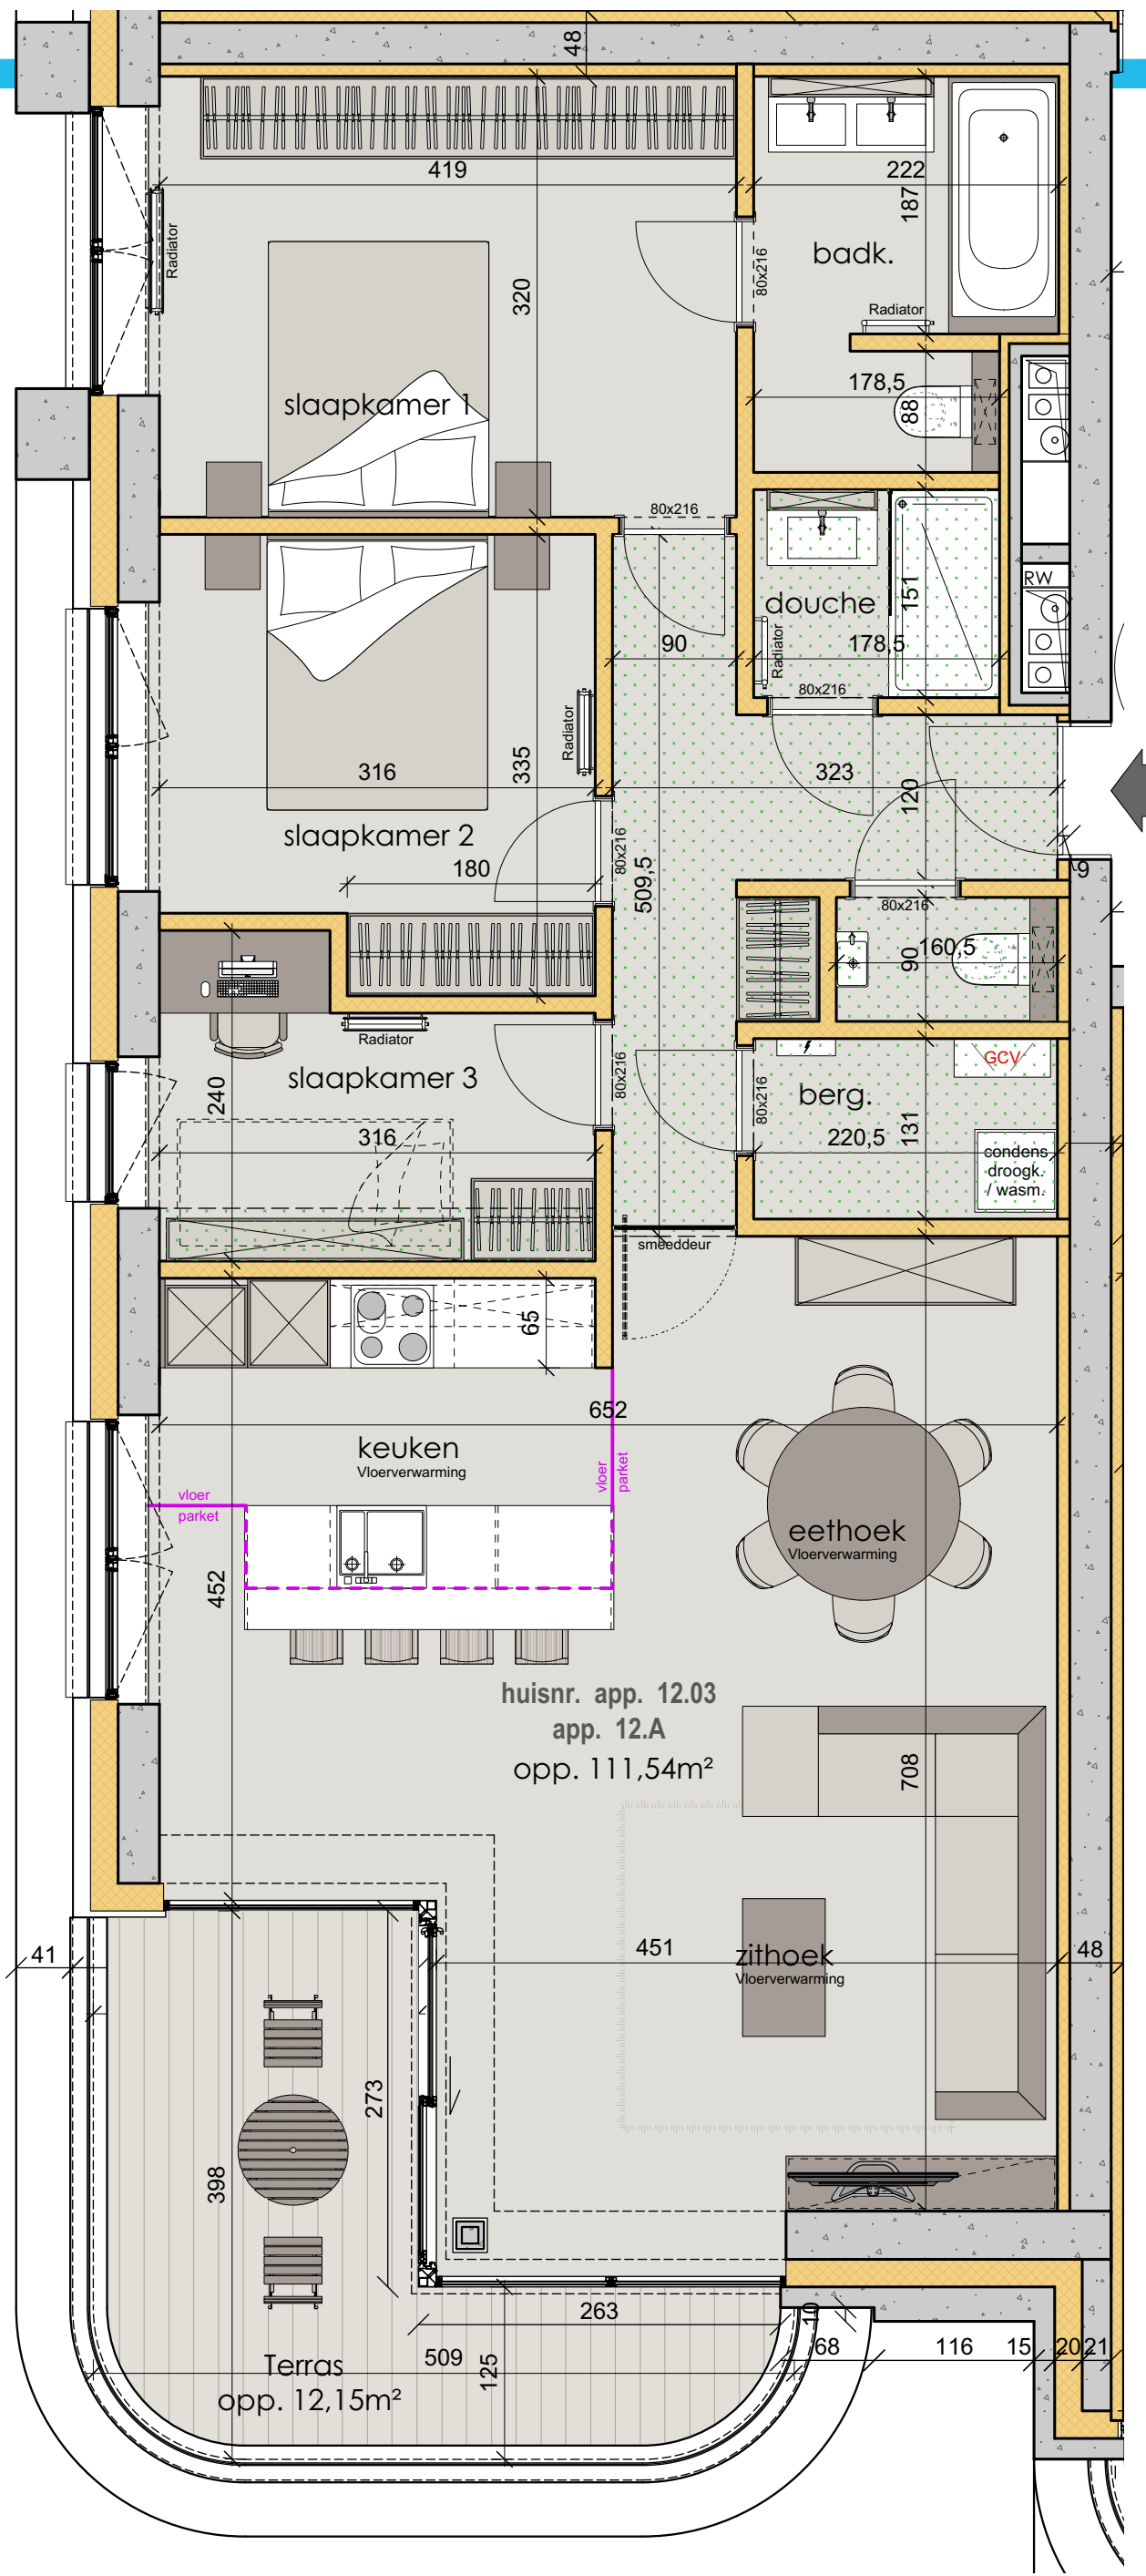

Handtekening architect:

- Alle afmetingen zijn informatief.
- Constructieve wijzigingen van de plannen onder voorbehoud stabiliteitsstudie. Het voorgestelde meubilair is louter illustratief en niet bindend.
- De plannen blijven ter elk ogenblik eigendom van Versluys Bouwgroep en mogen niet gekopieerd en / of herbruikt worden.
- Oppervlaktes: gemene muren as op as