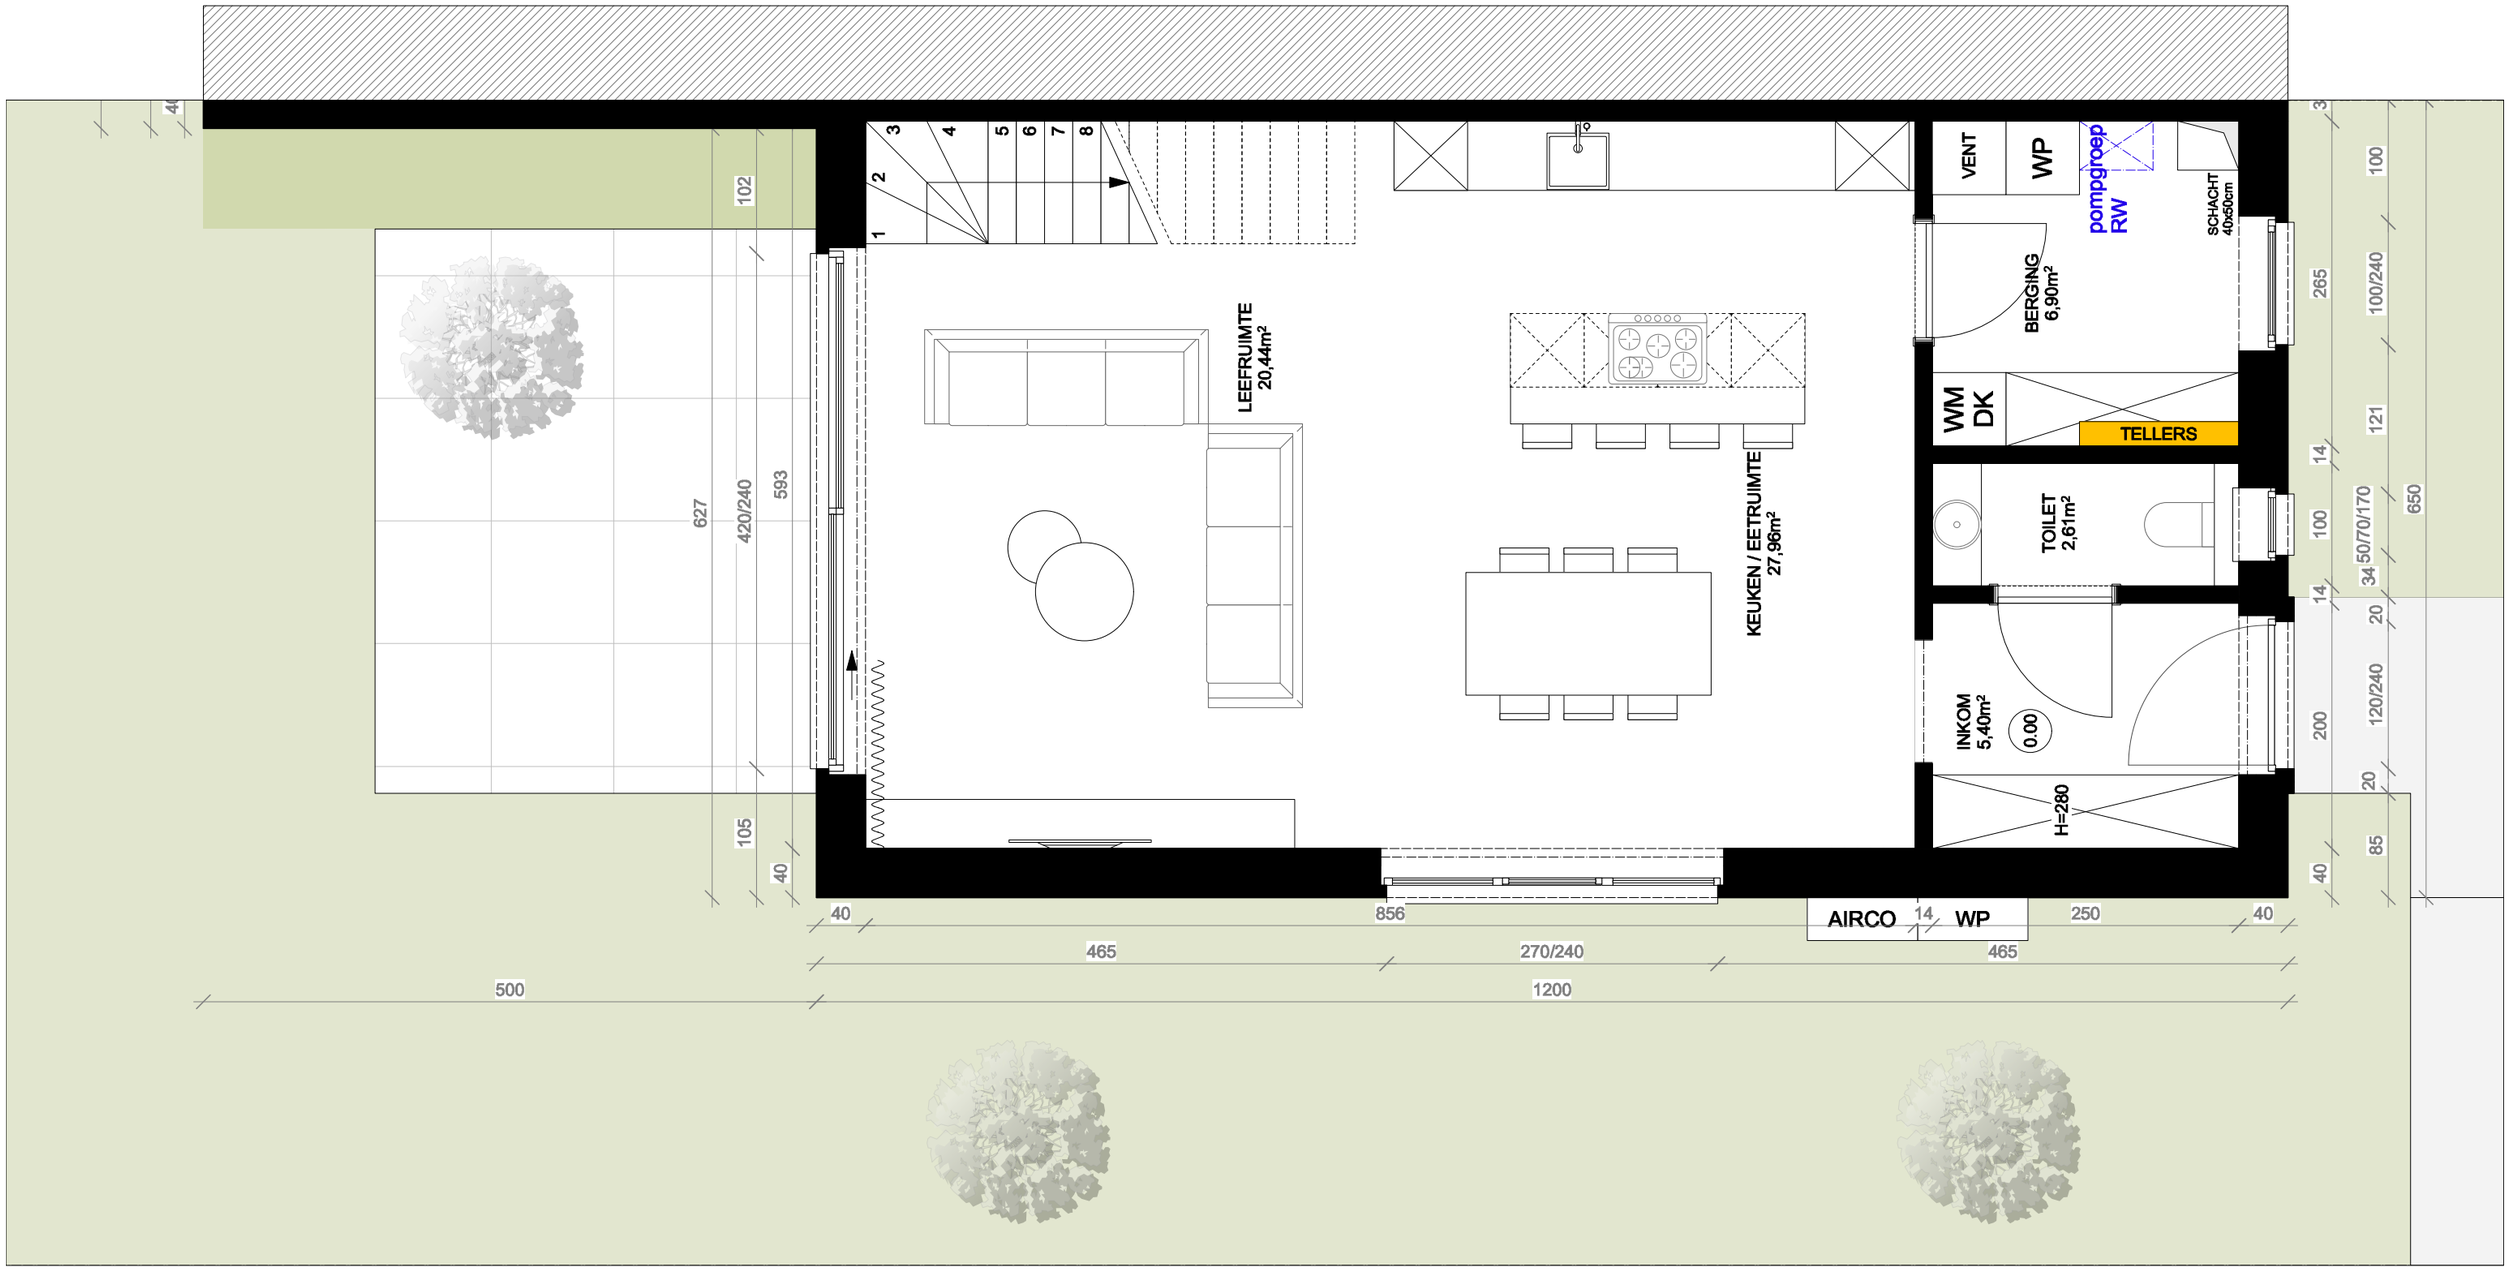

klaarchitectuur

GELIJKVLOERS LOT 3 - 1/50

H22.734 UV01 22-04-2025

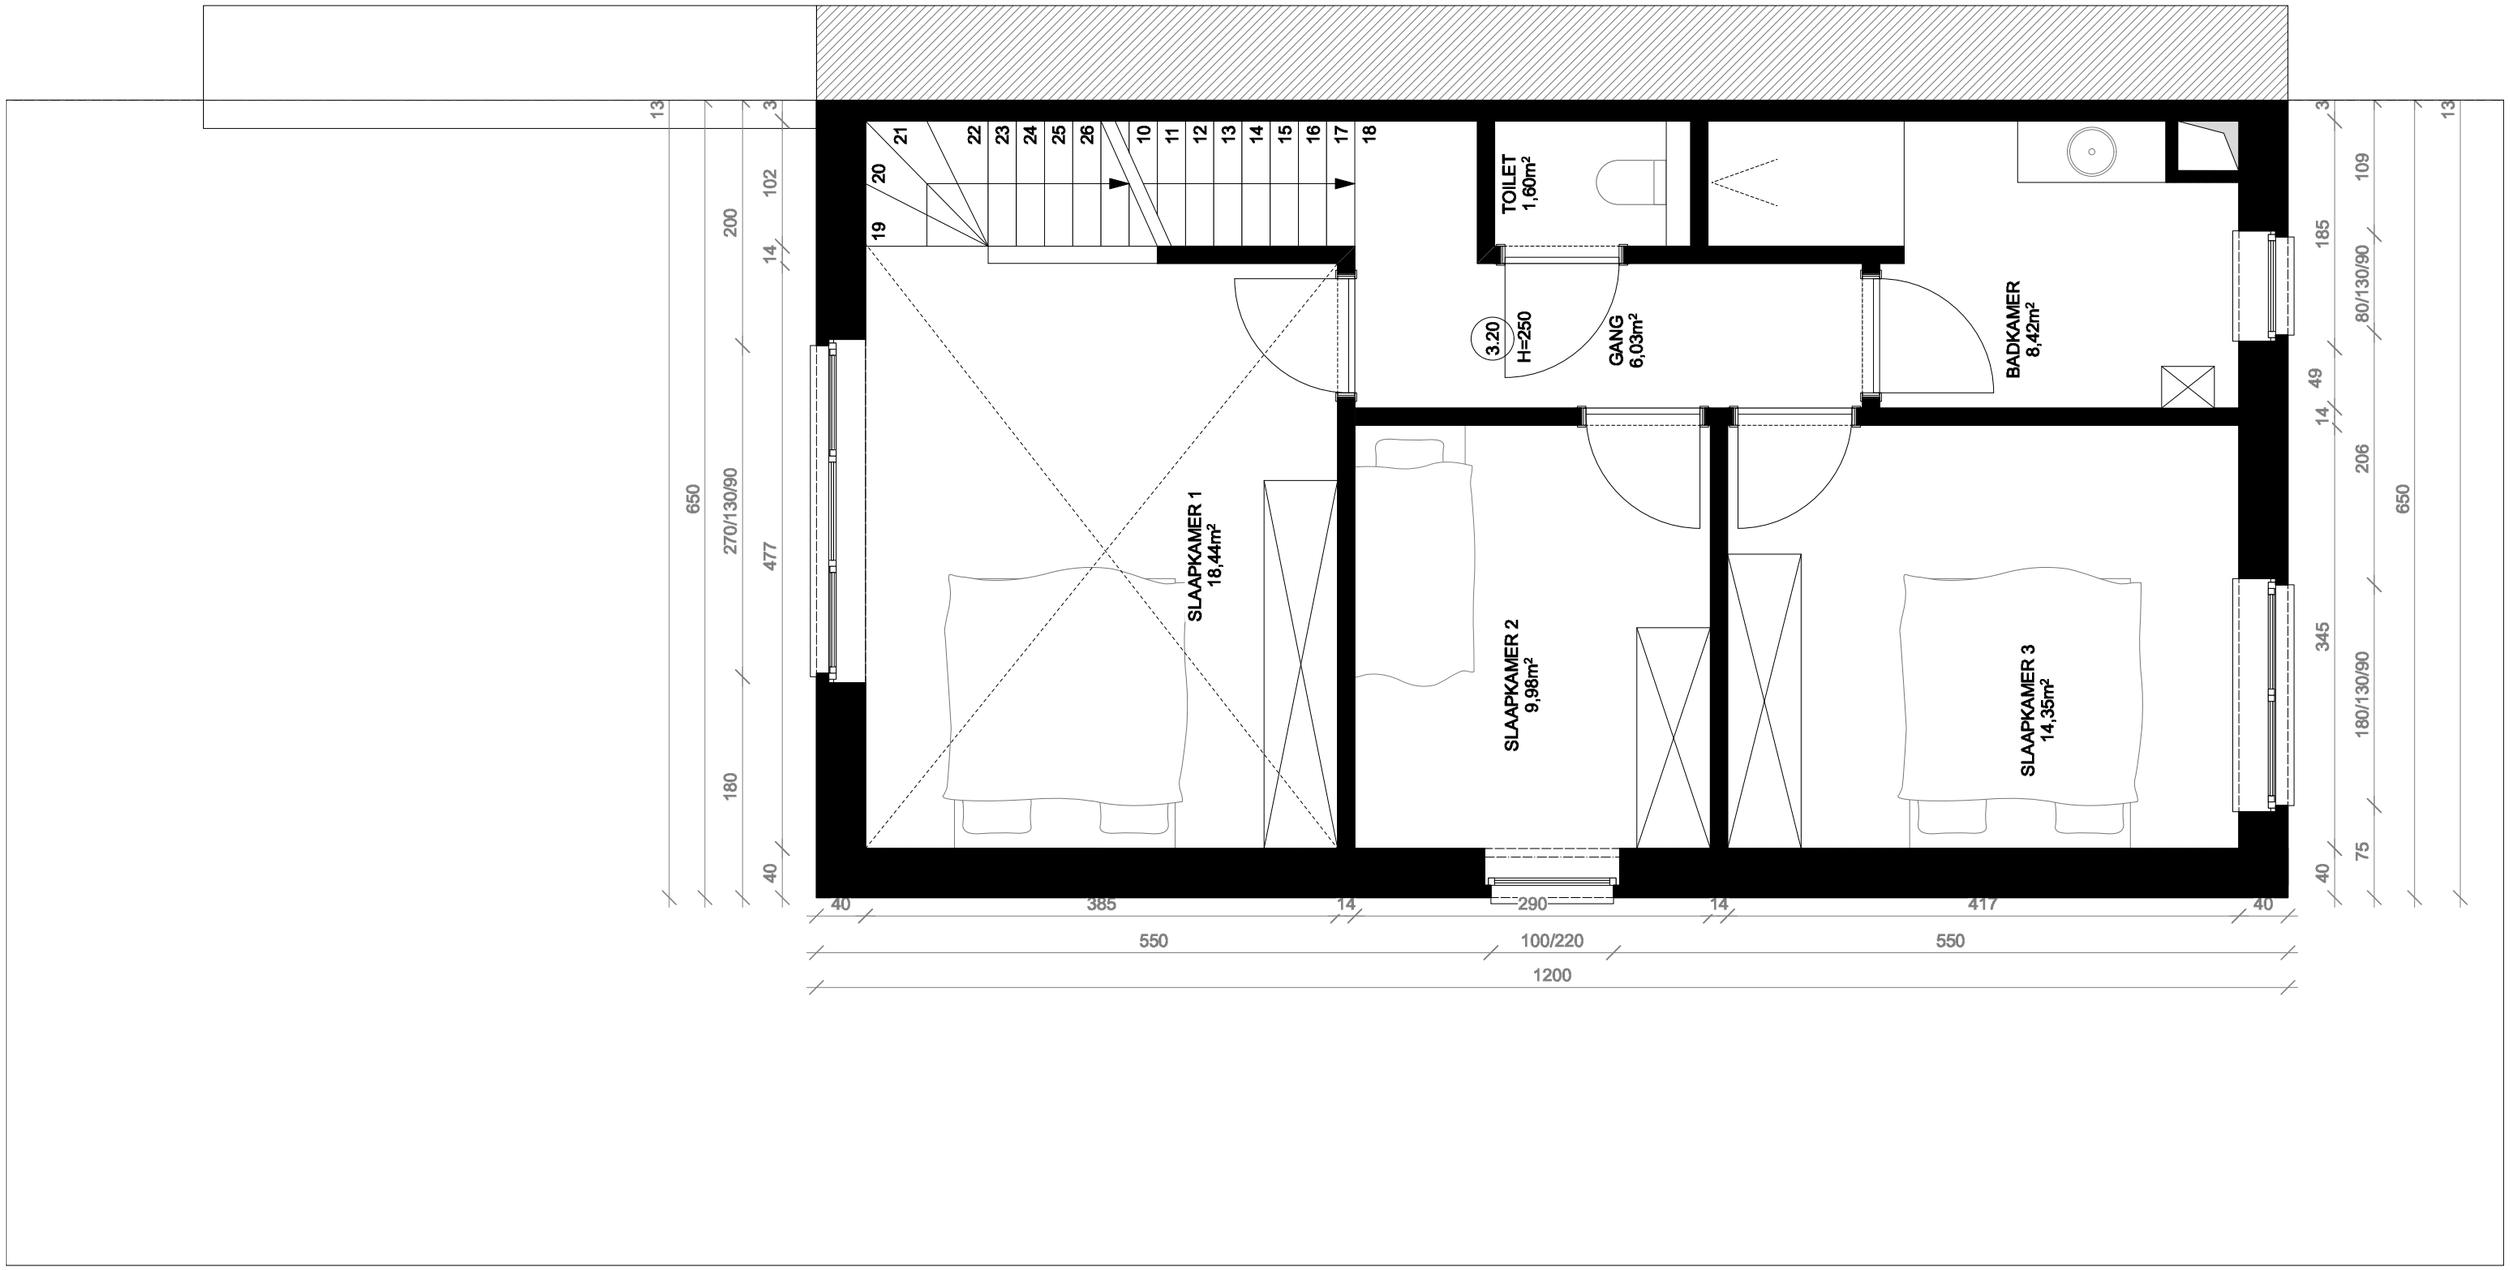

klaarchitectuur

VERDIEPING +1 LOT 3 - 1/50

H22.734 UV01 22-04-2025

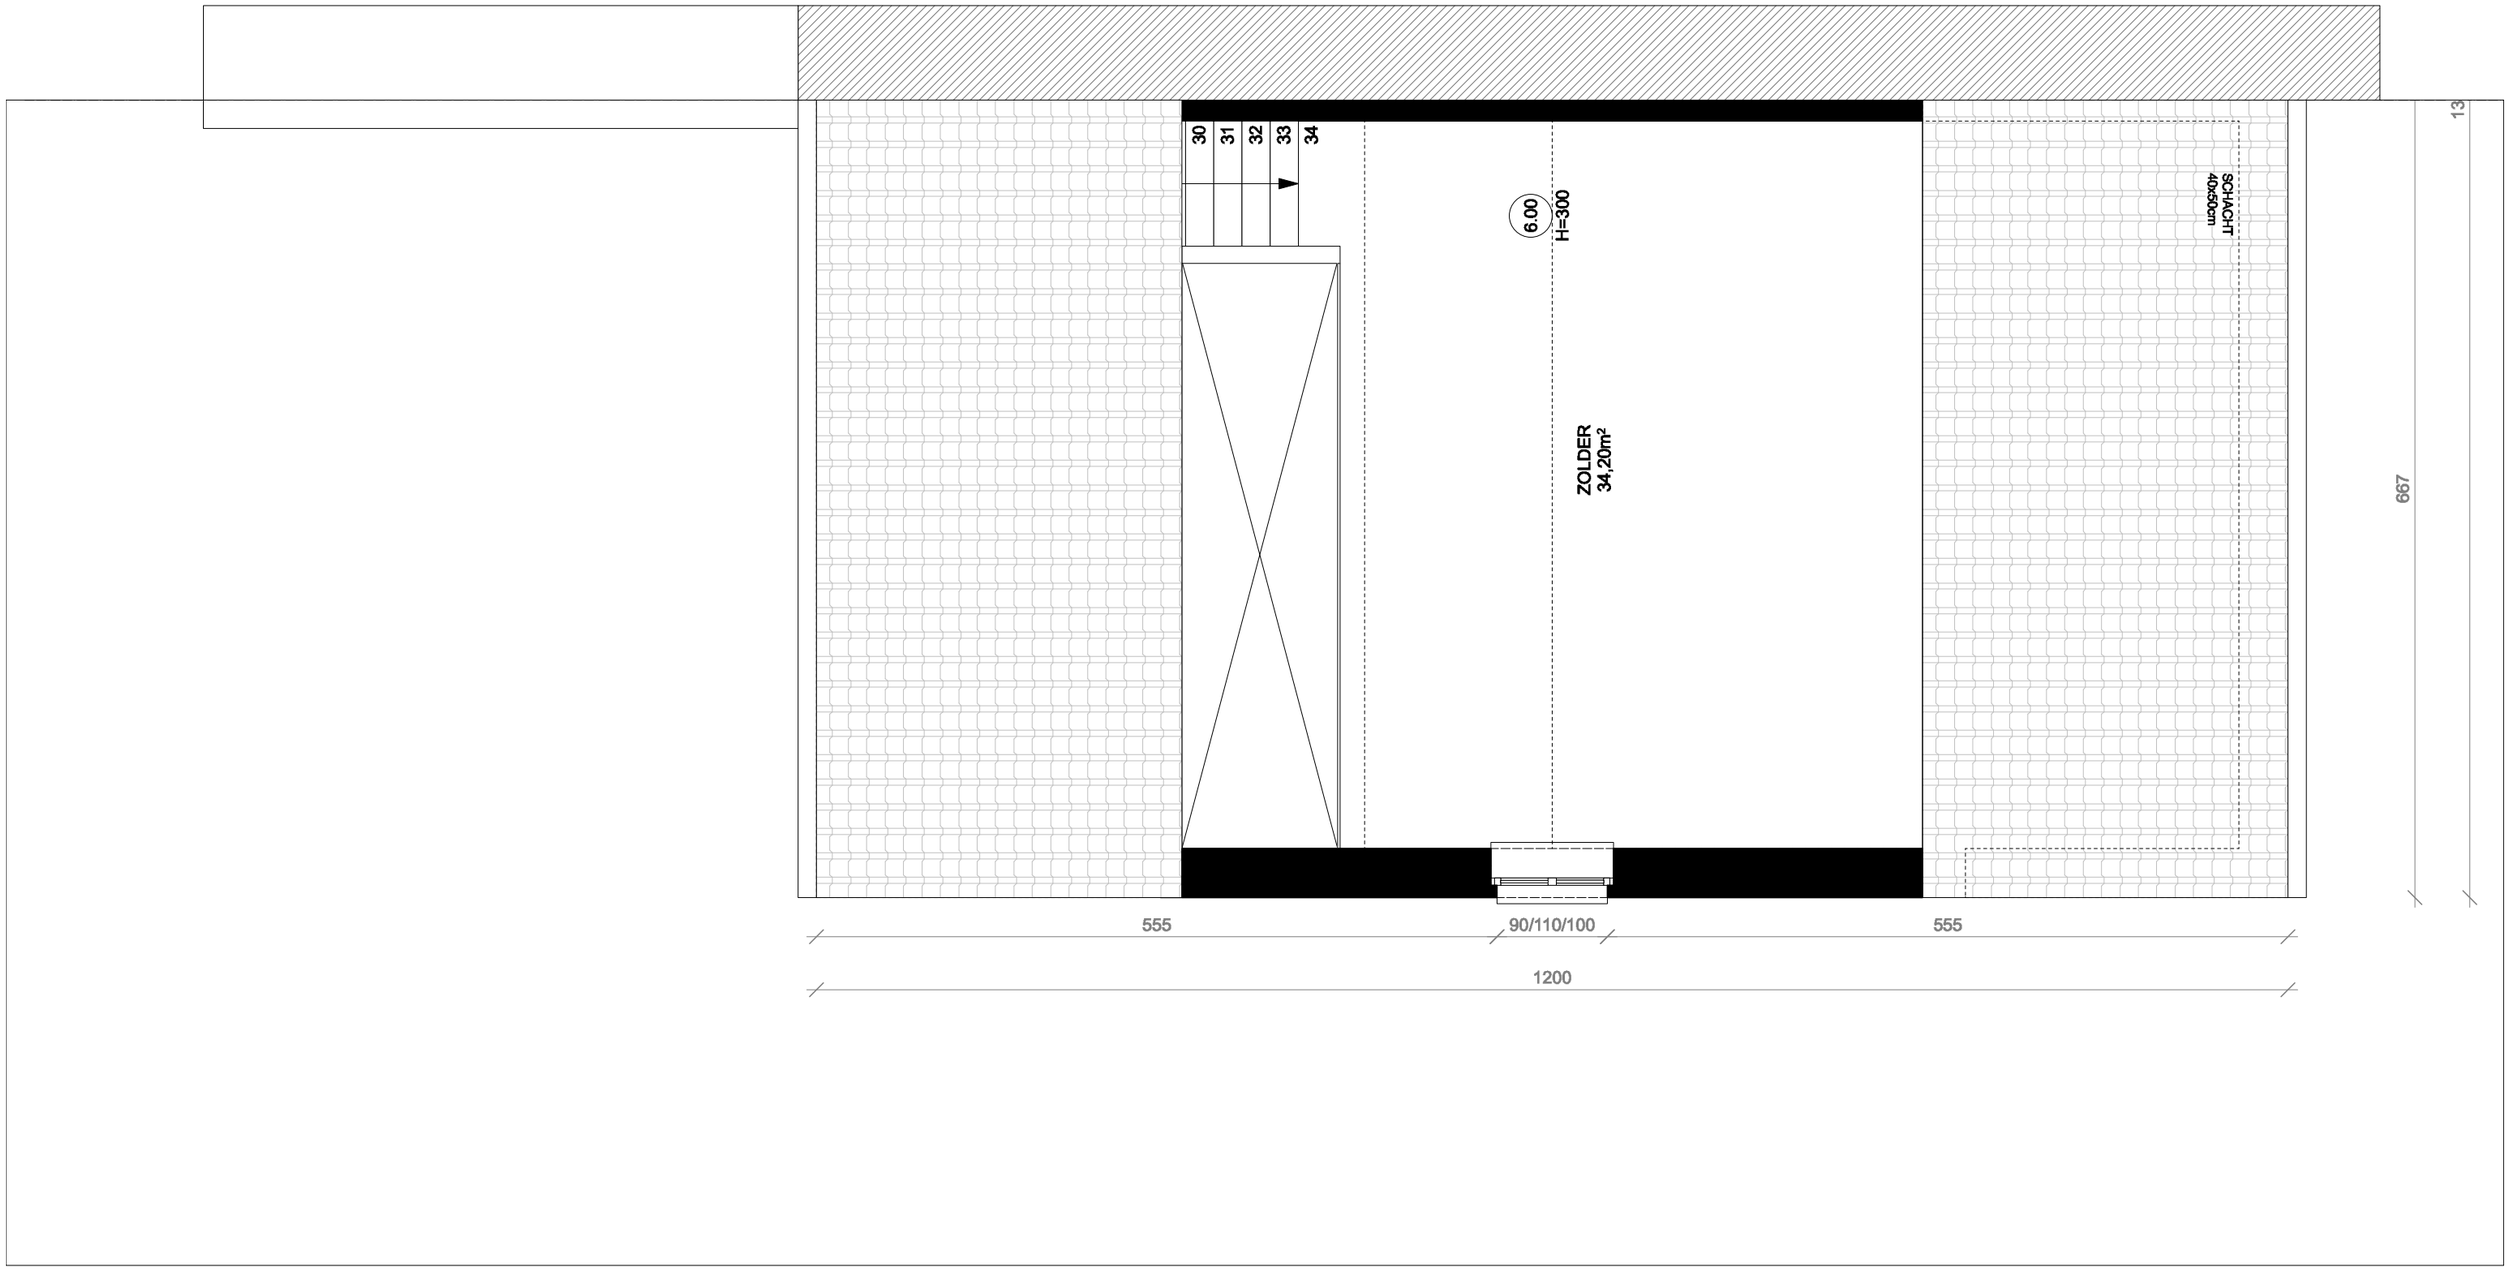

klaarchitectuur

VERDIEPING +2 LOT 3 - 1/50

H22.734 UV01 22-04-2025

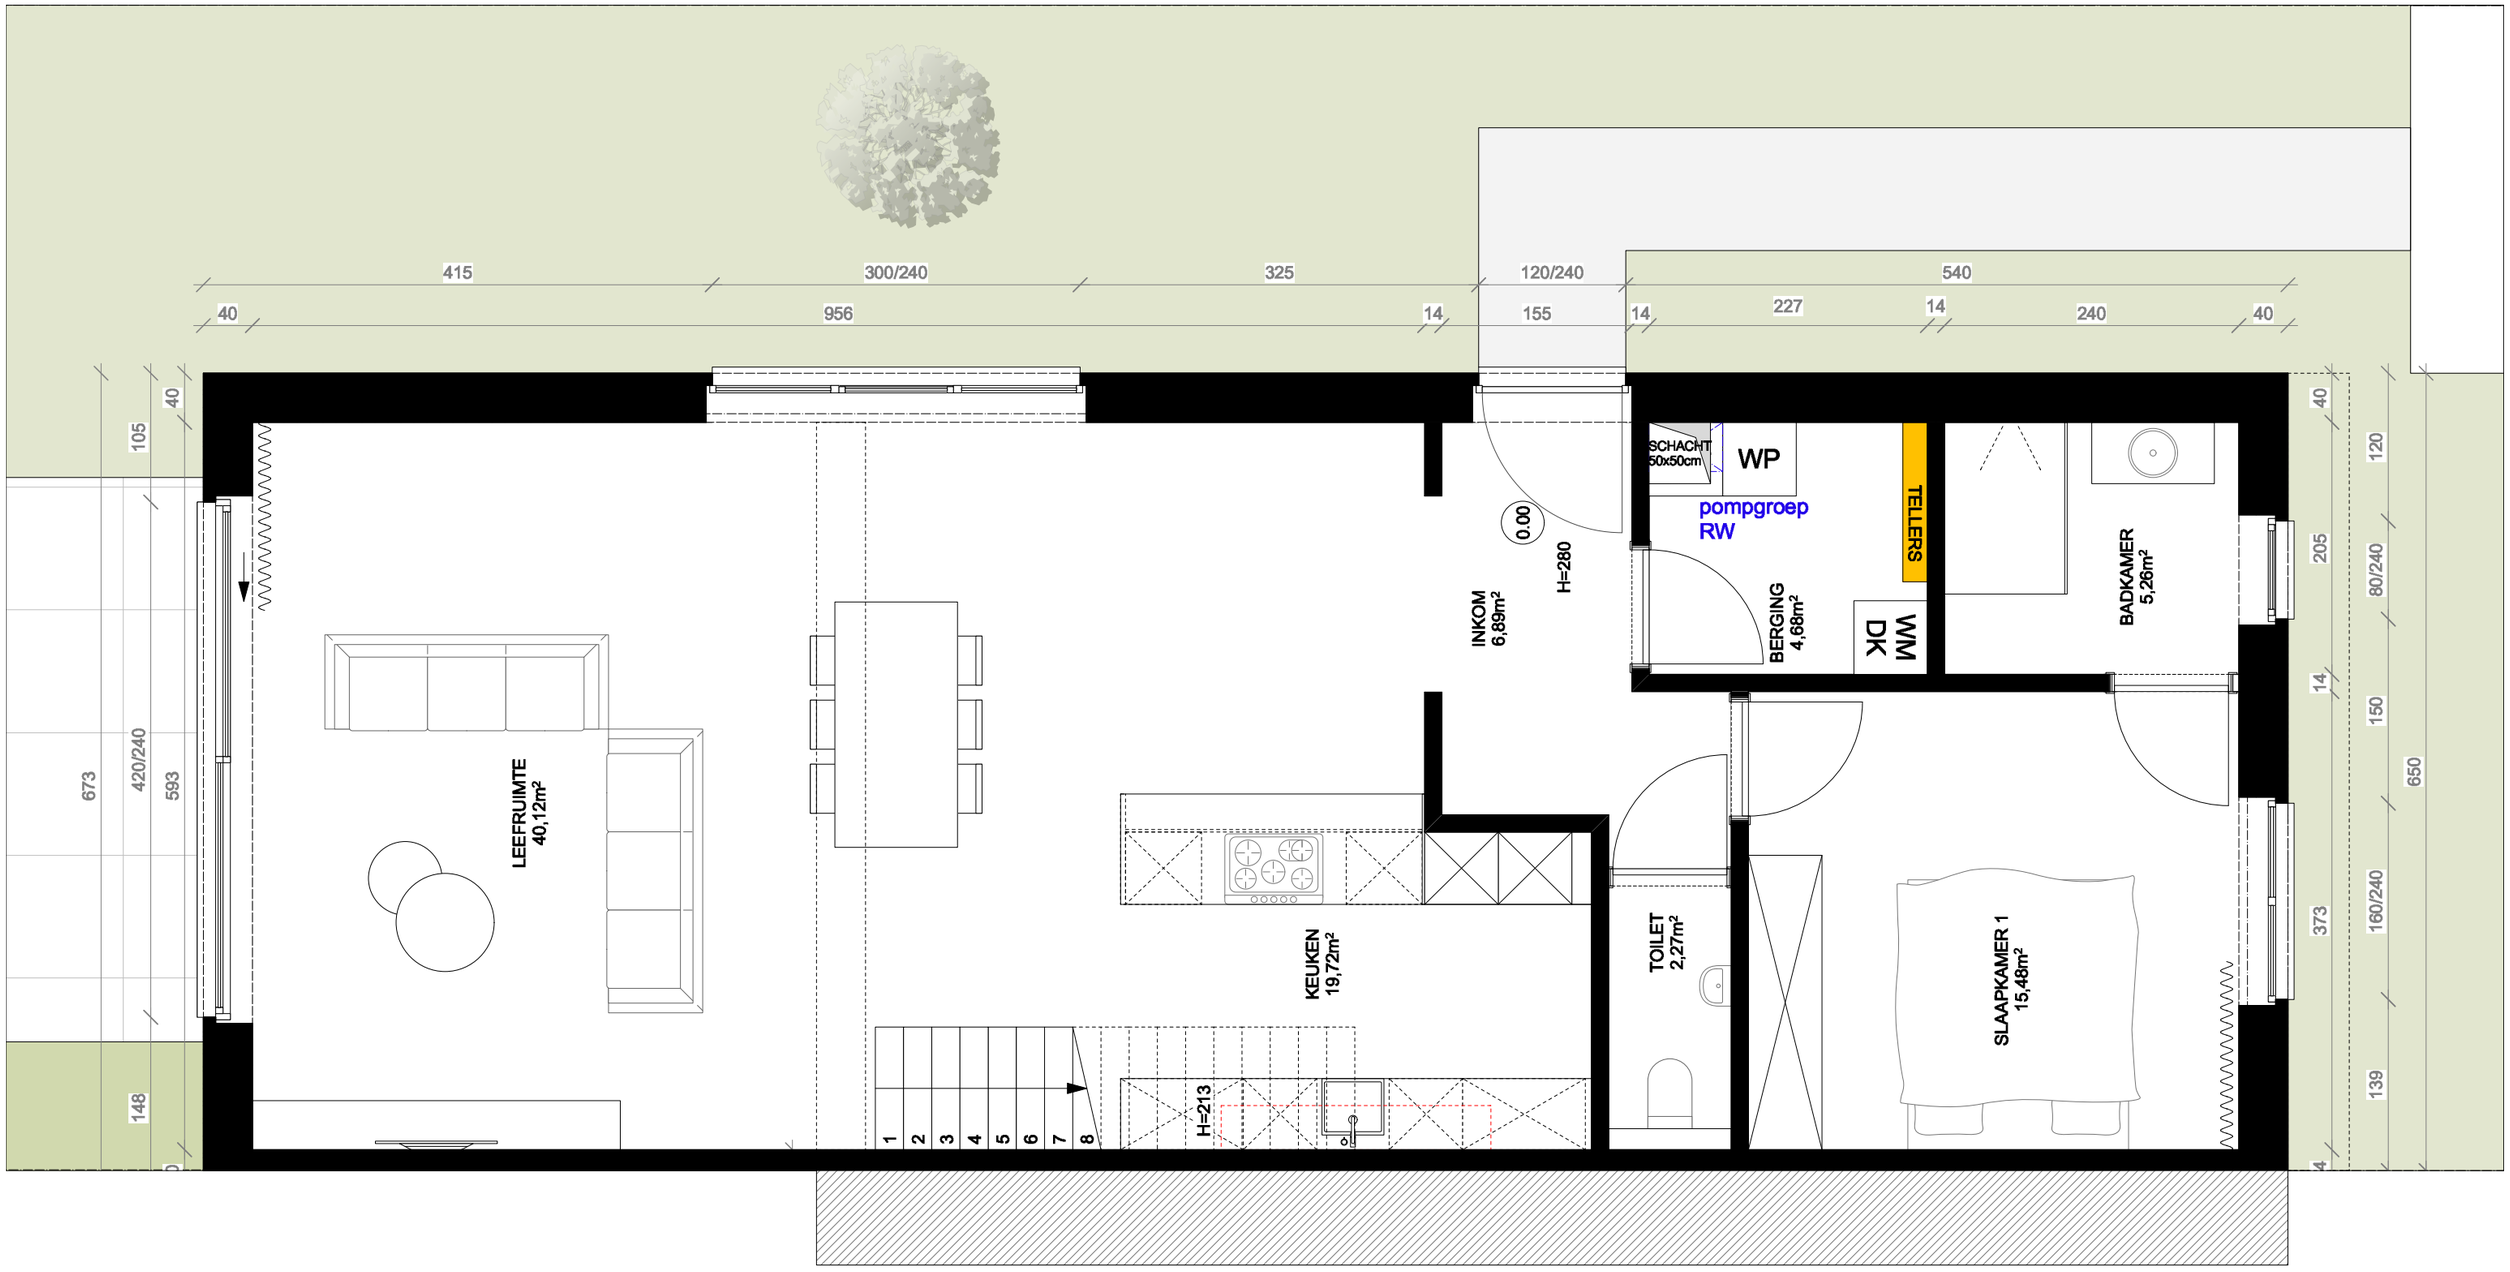

klaarchitectuur

GELIJKVLOERS LOT 4 - 1/50

H22.734 UV01 22-04-2025

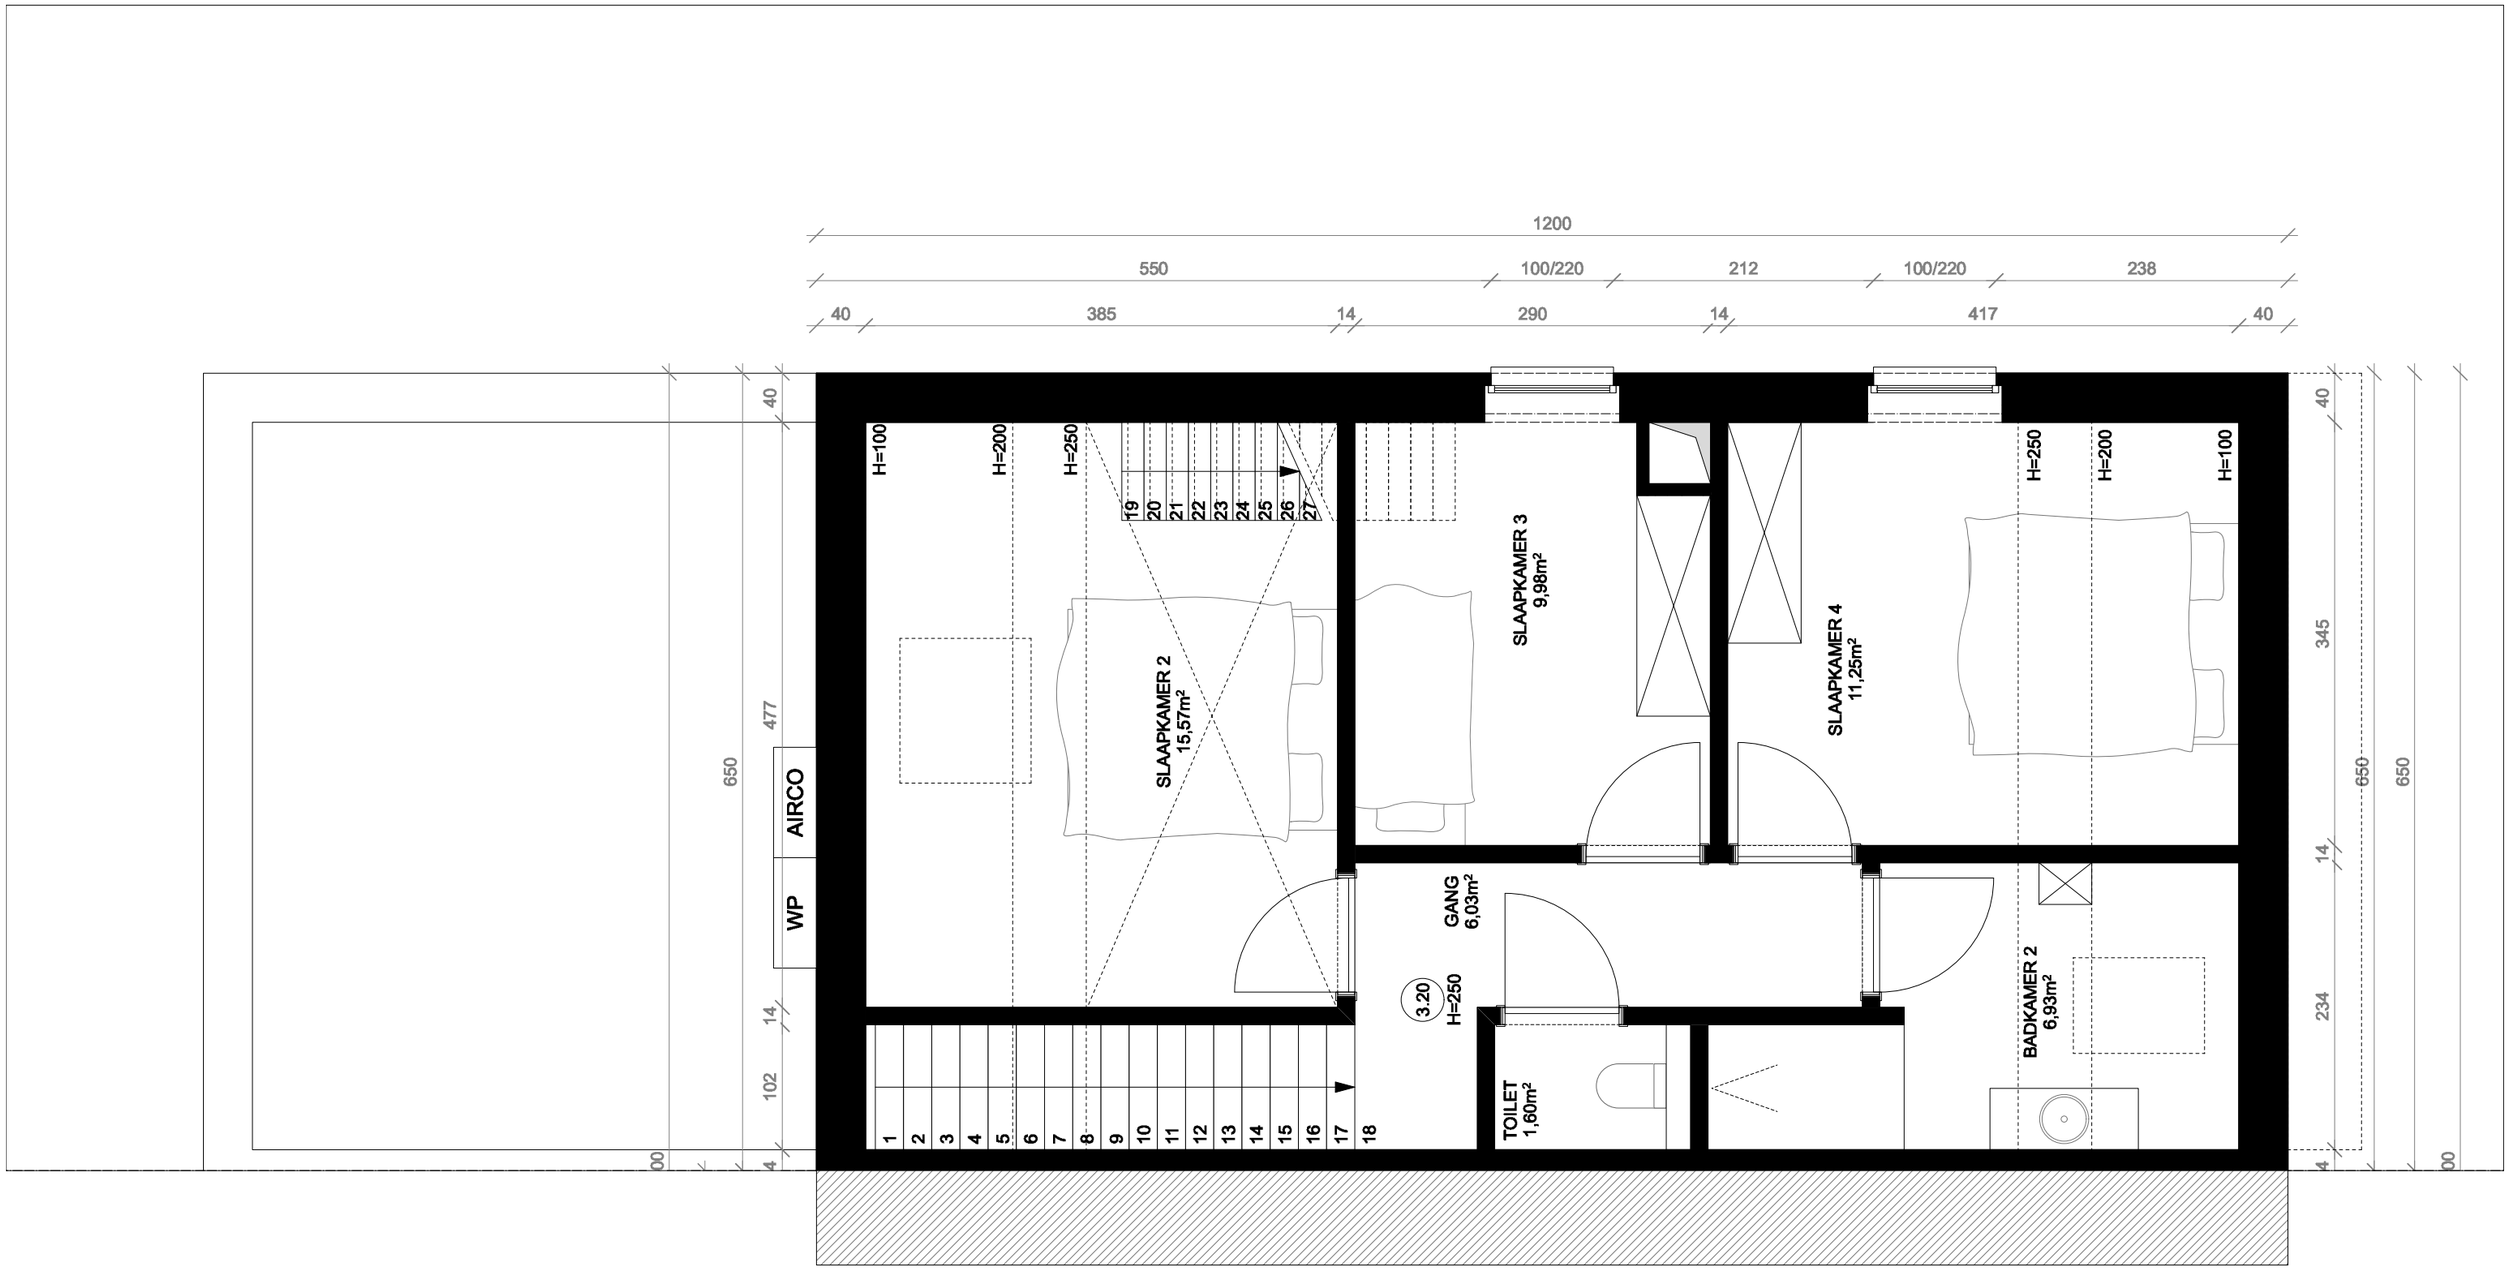

klaarchitectuur

VERDIEPING +1 LOT 4 - 1/50

H22.734 UV01 22-04-2025

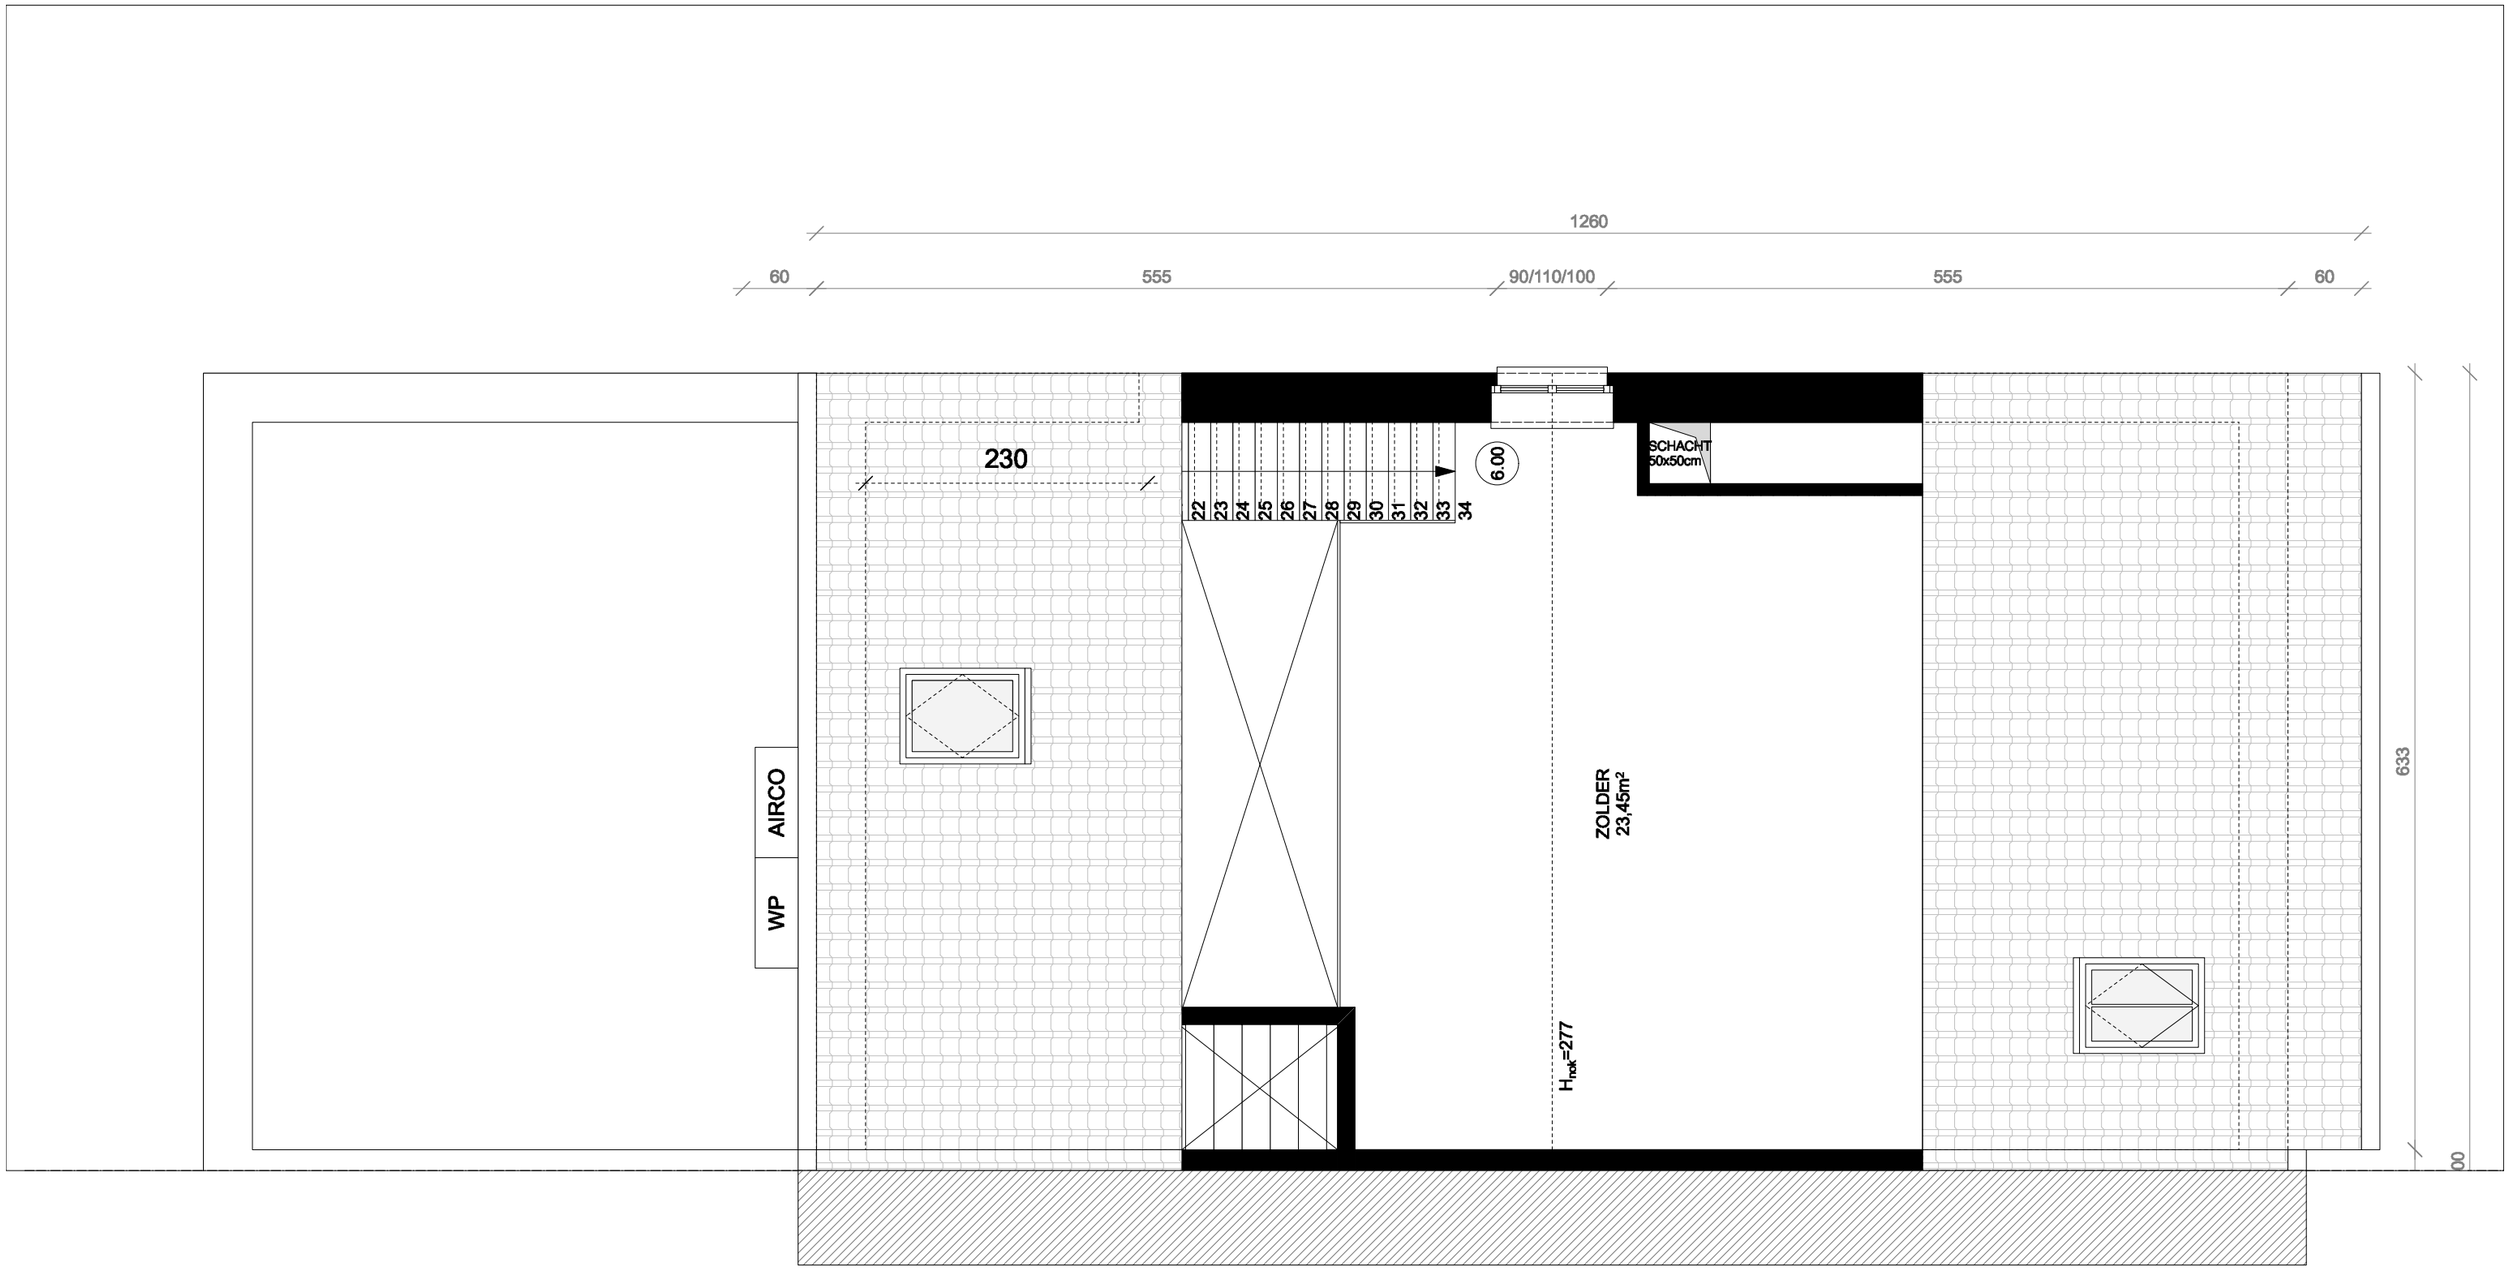

klaarchitectuur

VERDIEPING +2 LOT 4 - 1/50

H22.734 UV01 22-04-2025

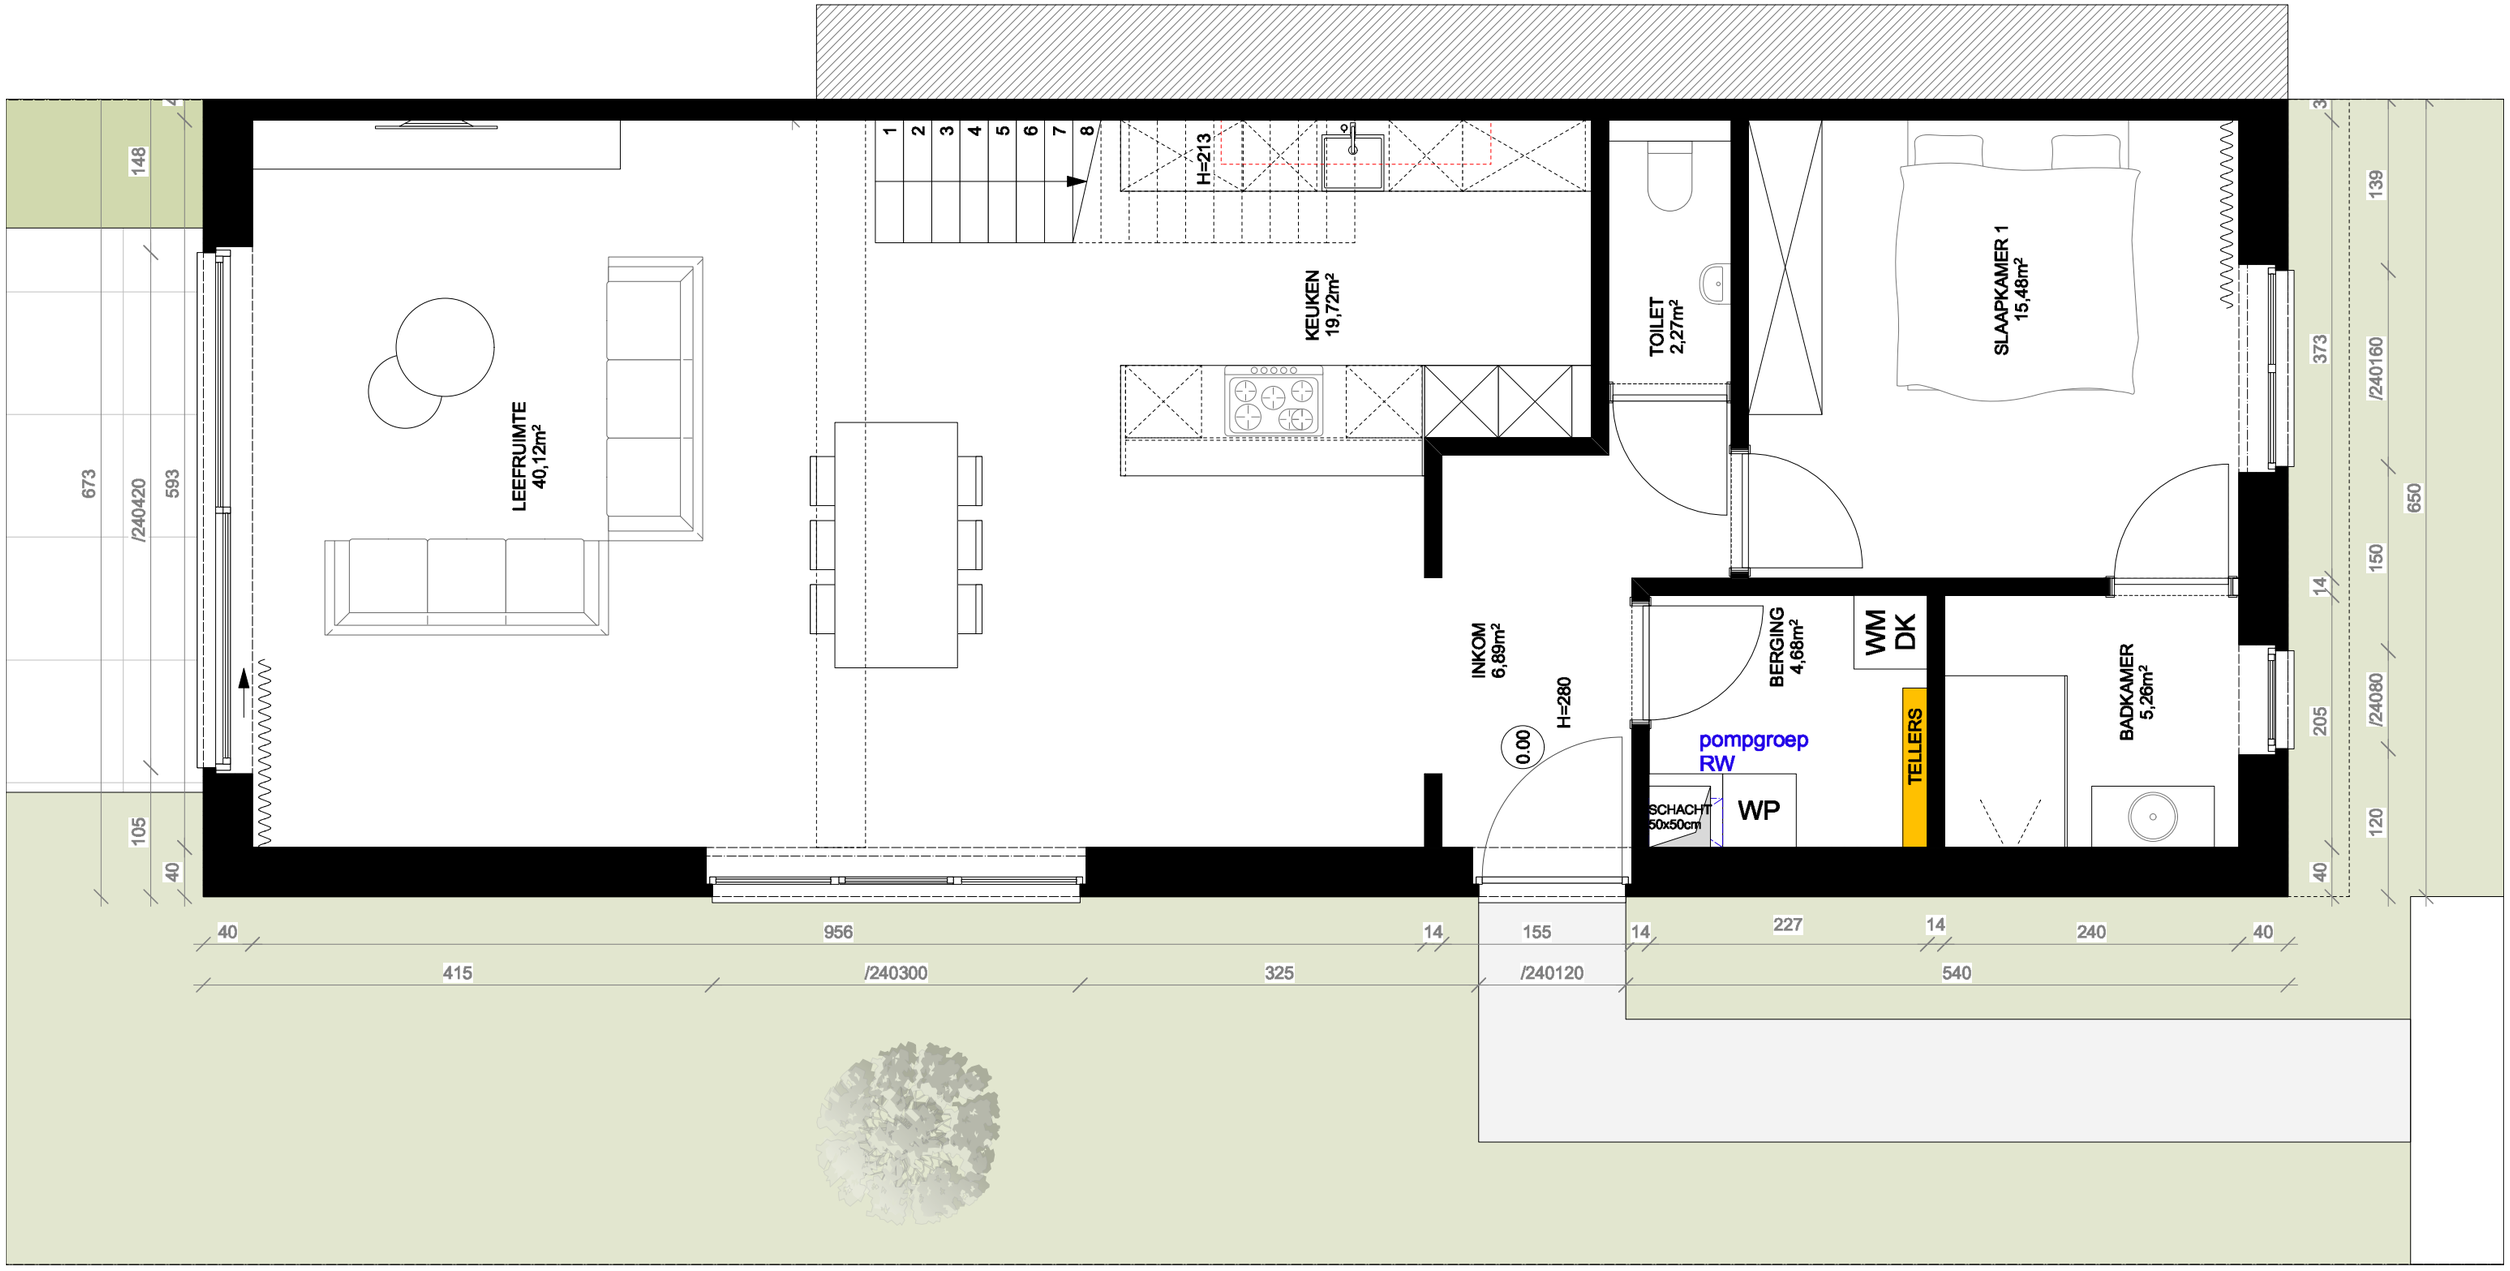

klaarchitectuur

GELIJKVLOERS LOT 5 - 1/50

H22.734 UV01 22-04-2025

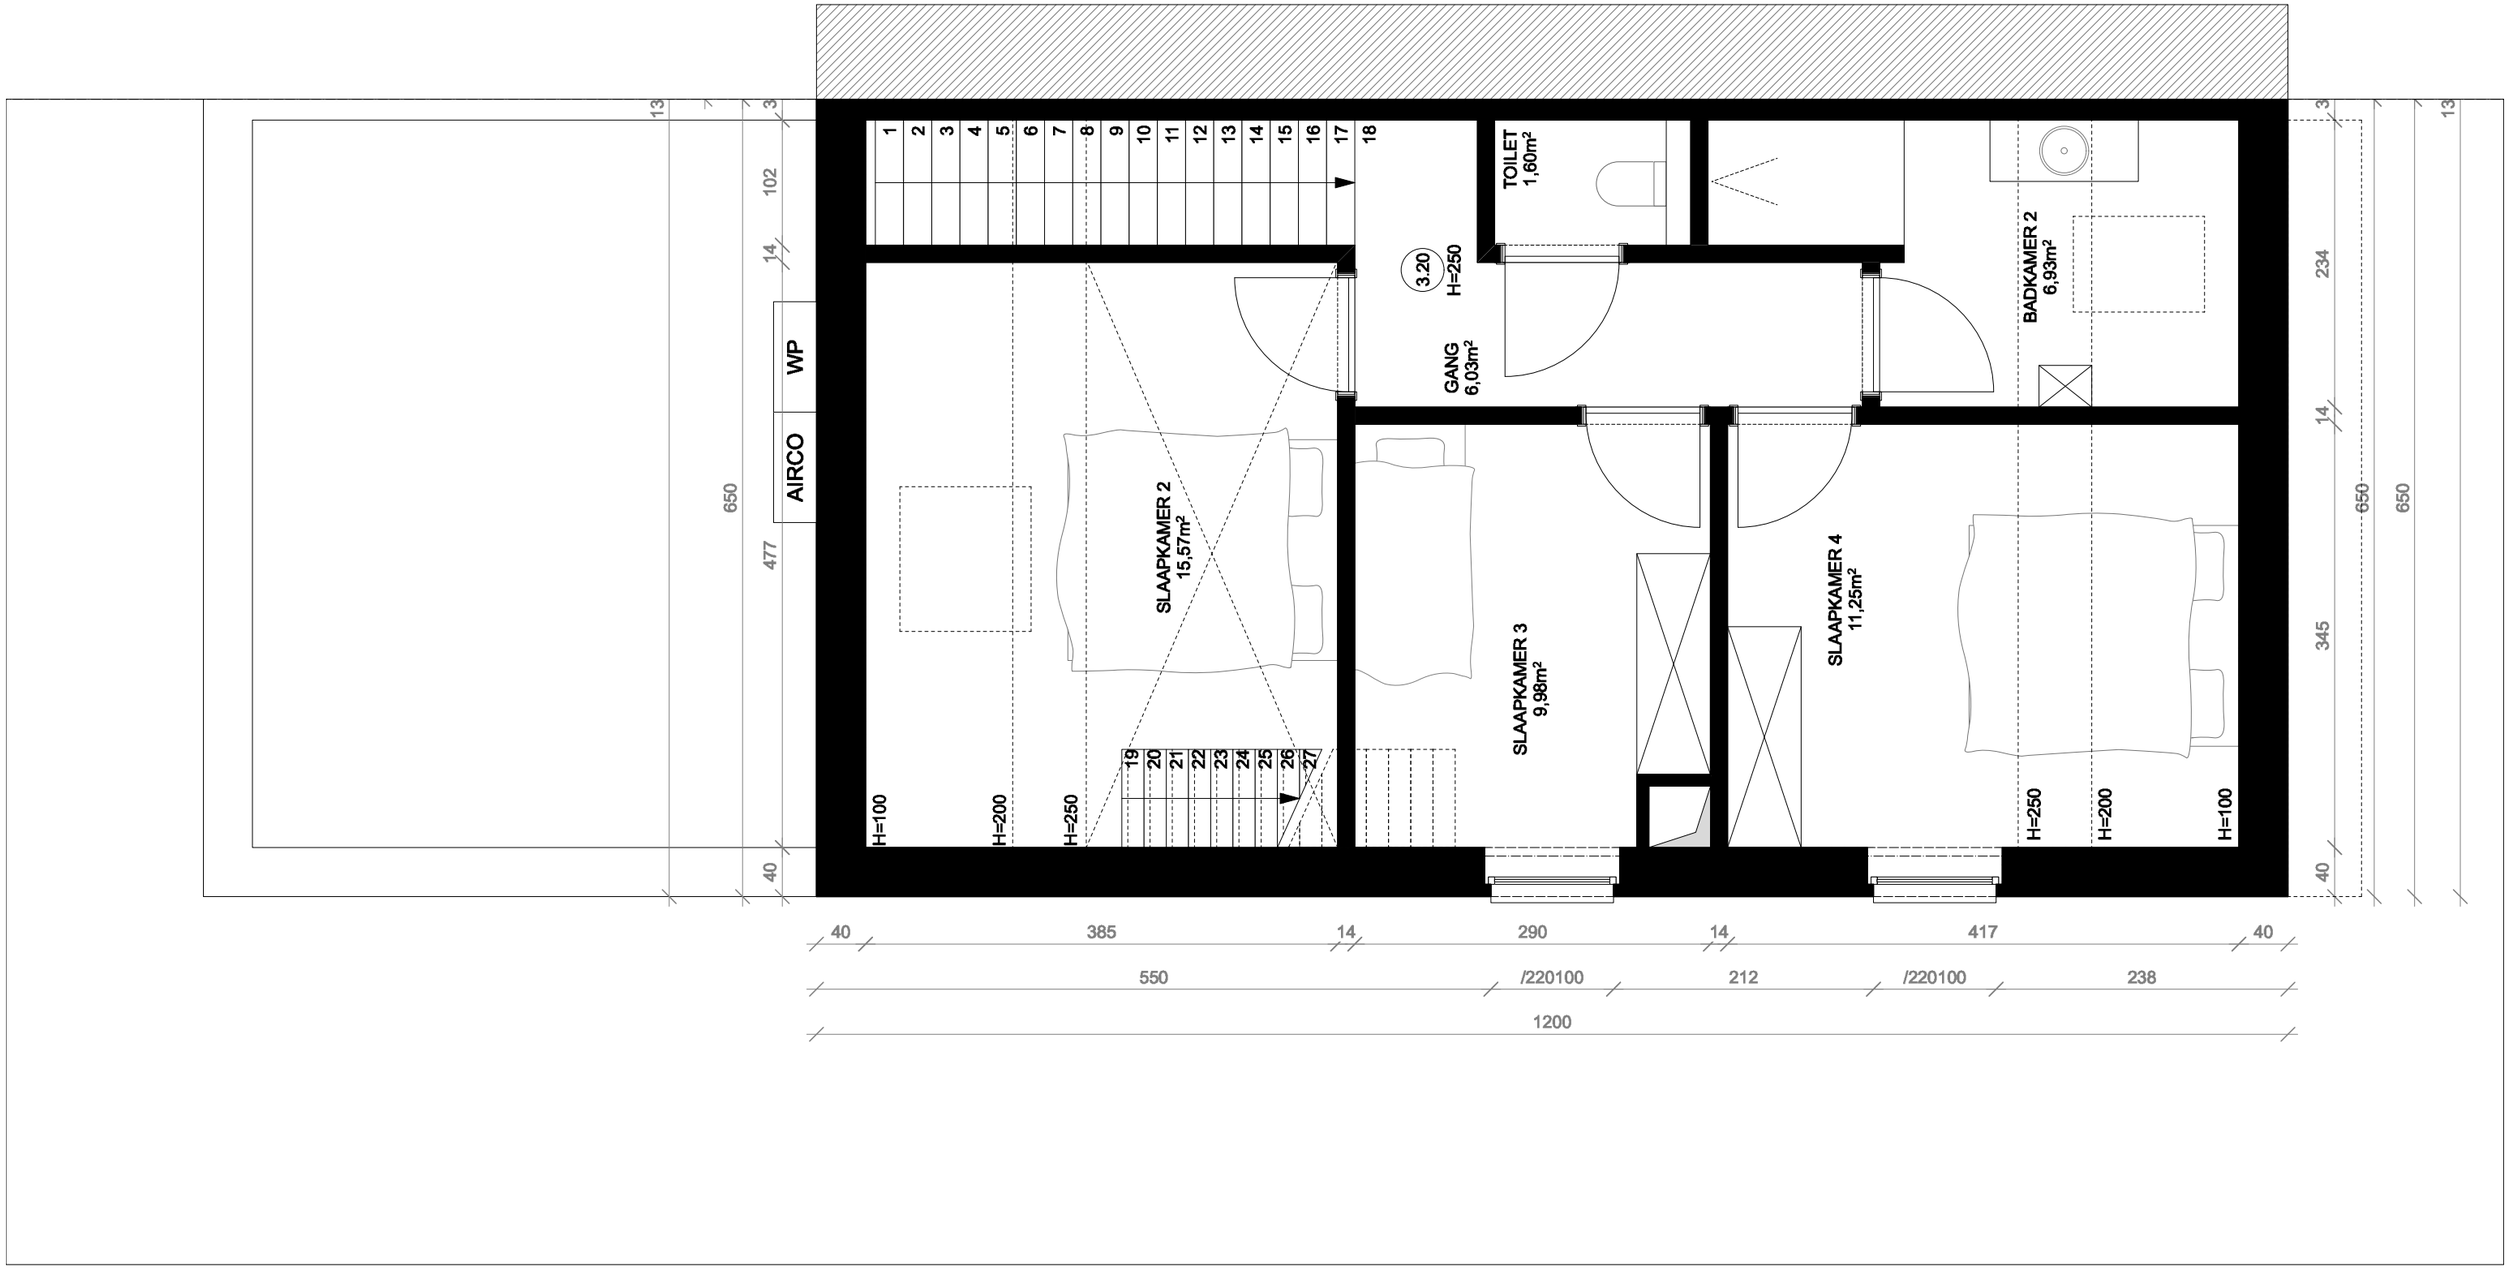

klaarchitectuur

VERDIEPING +1 LOT 5 - 1/50

H22.734 UV01 22-04-2025

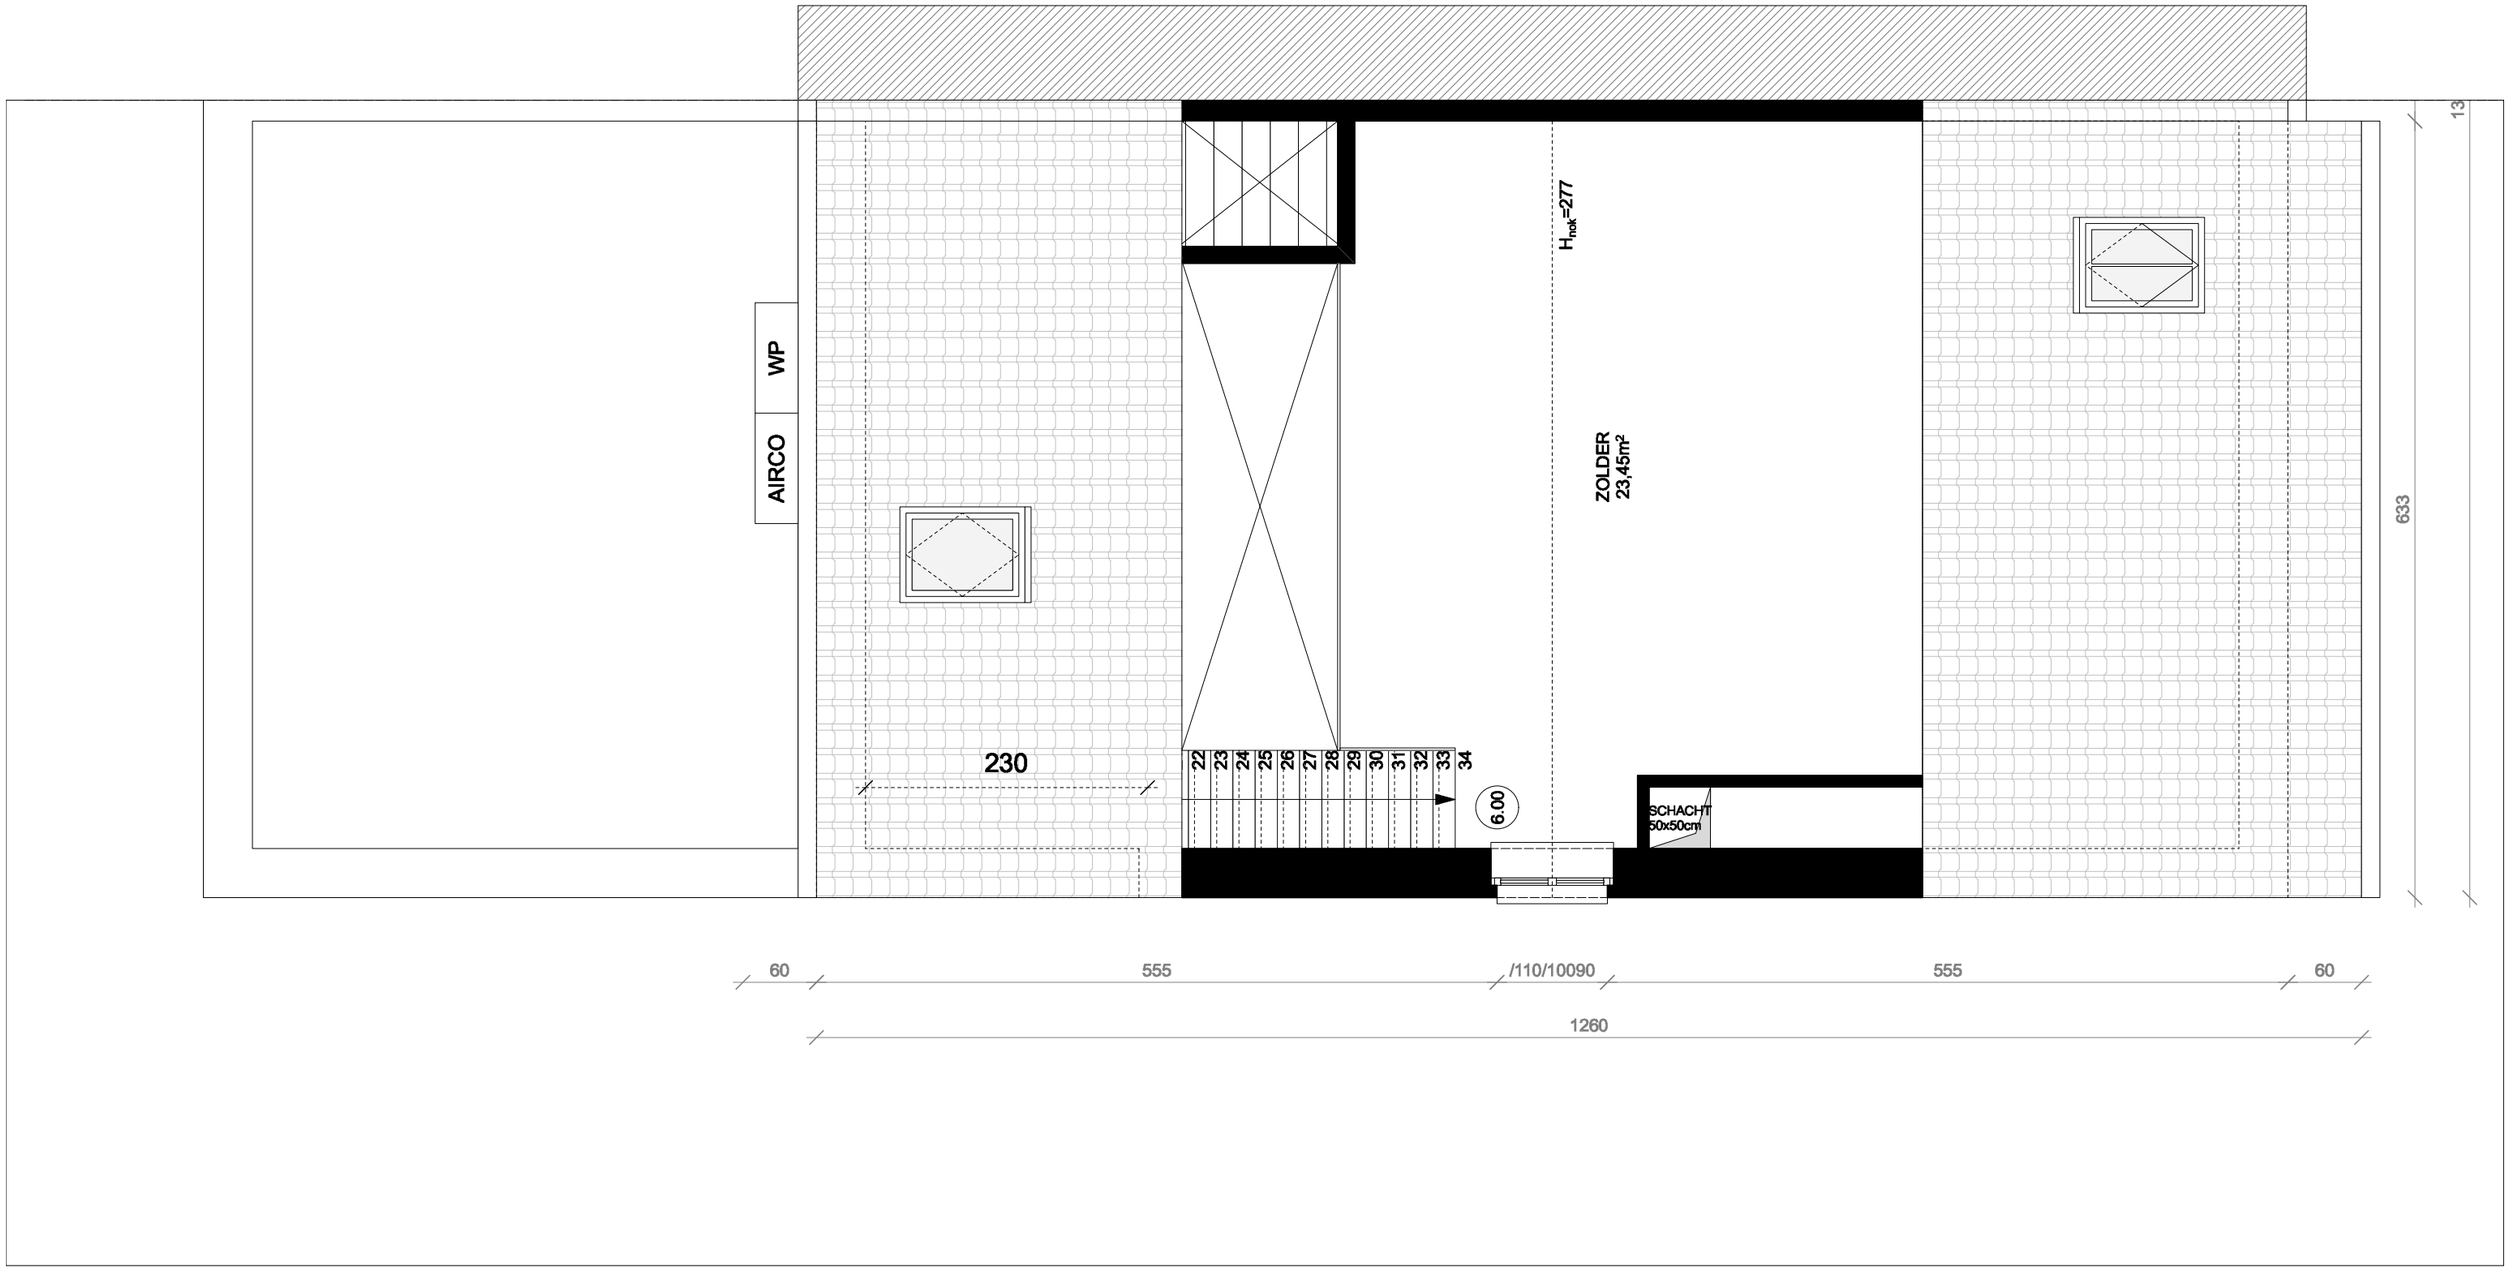

klaarchitectuur

VERDIEPING +2 LOT 5 - 1/50

H22.734 UV01 22-04-2025

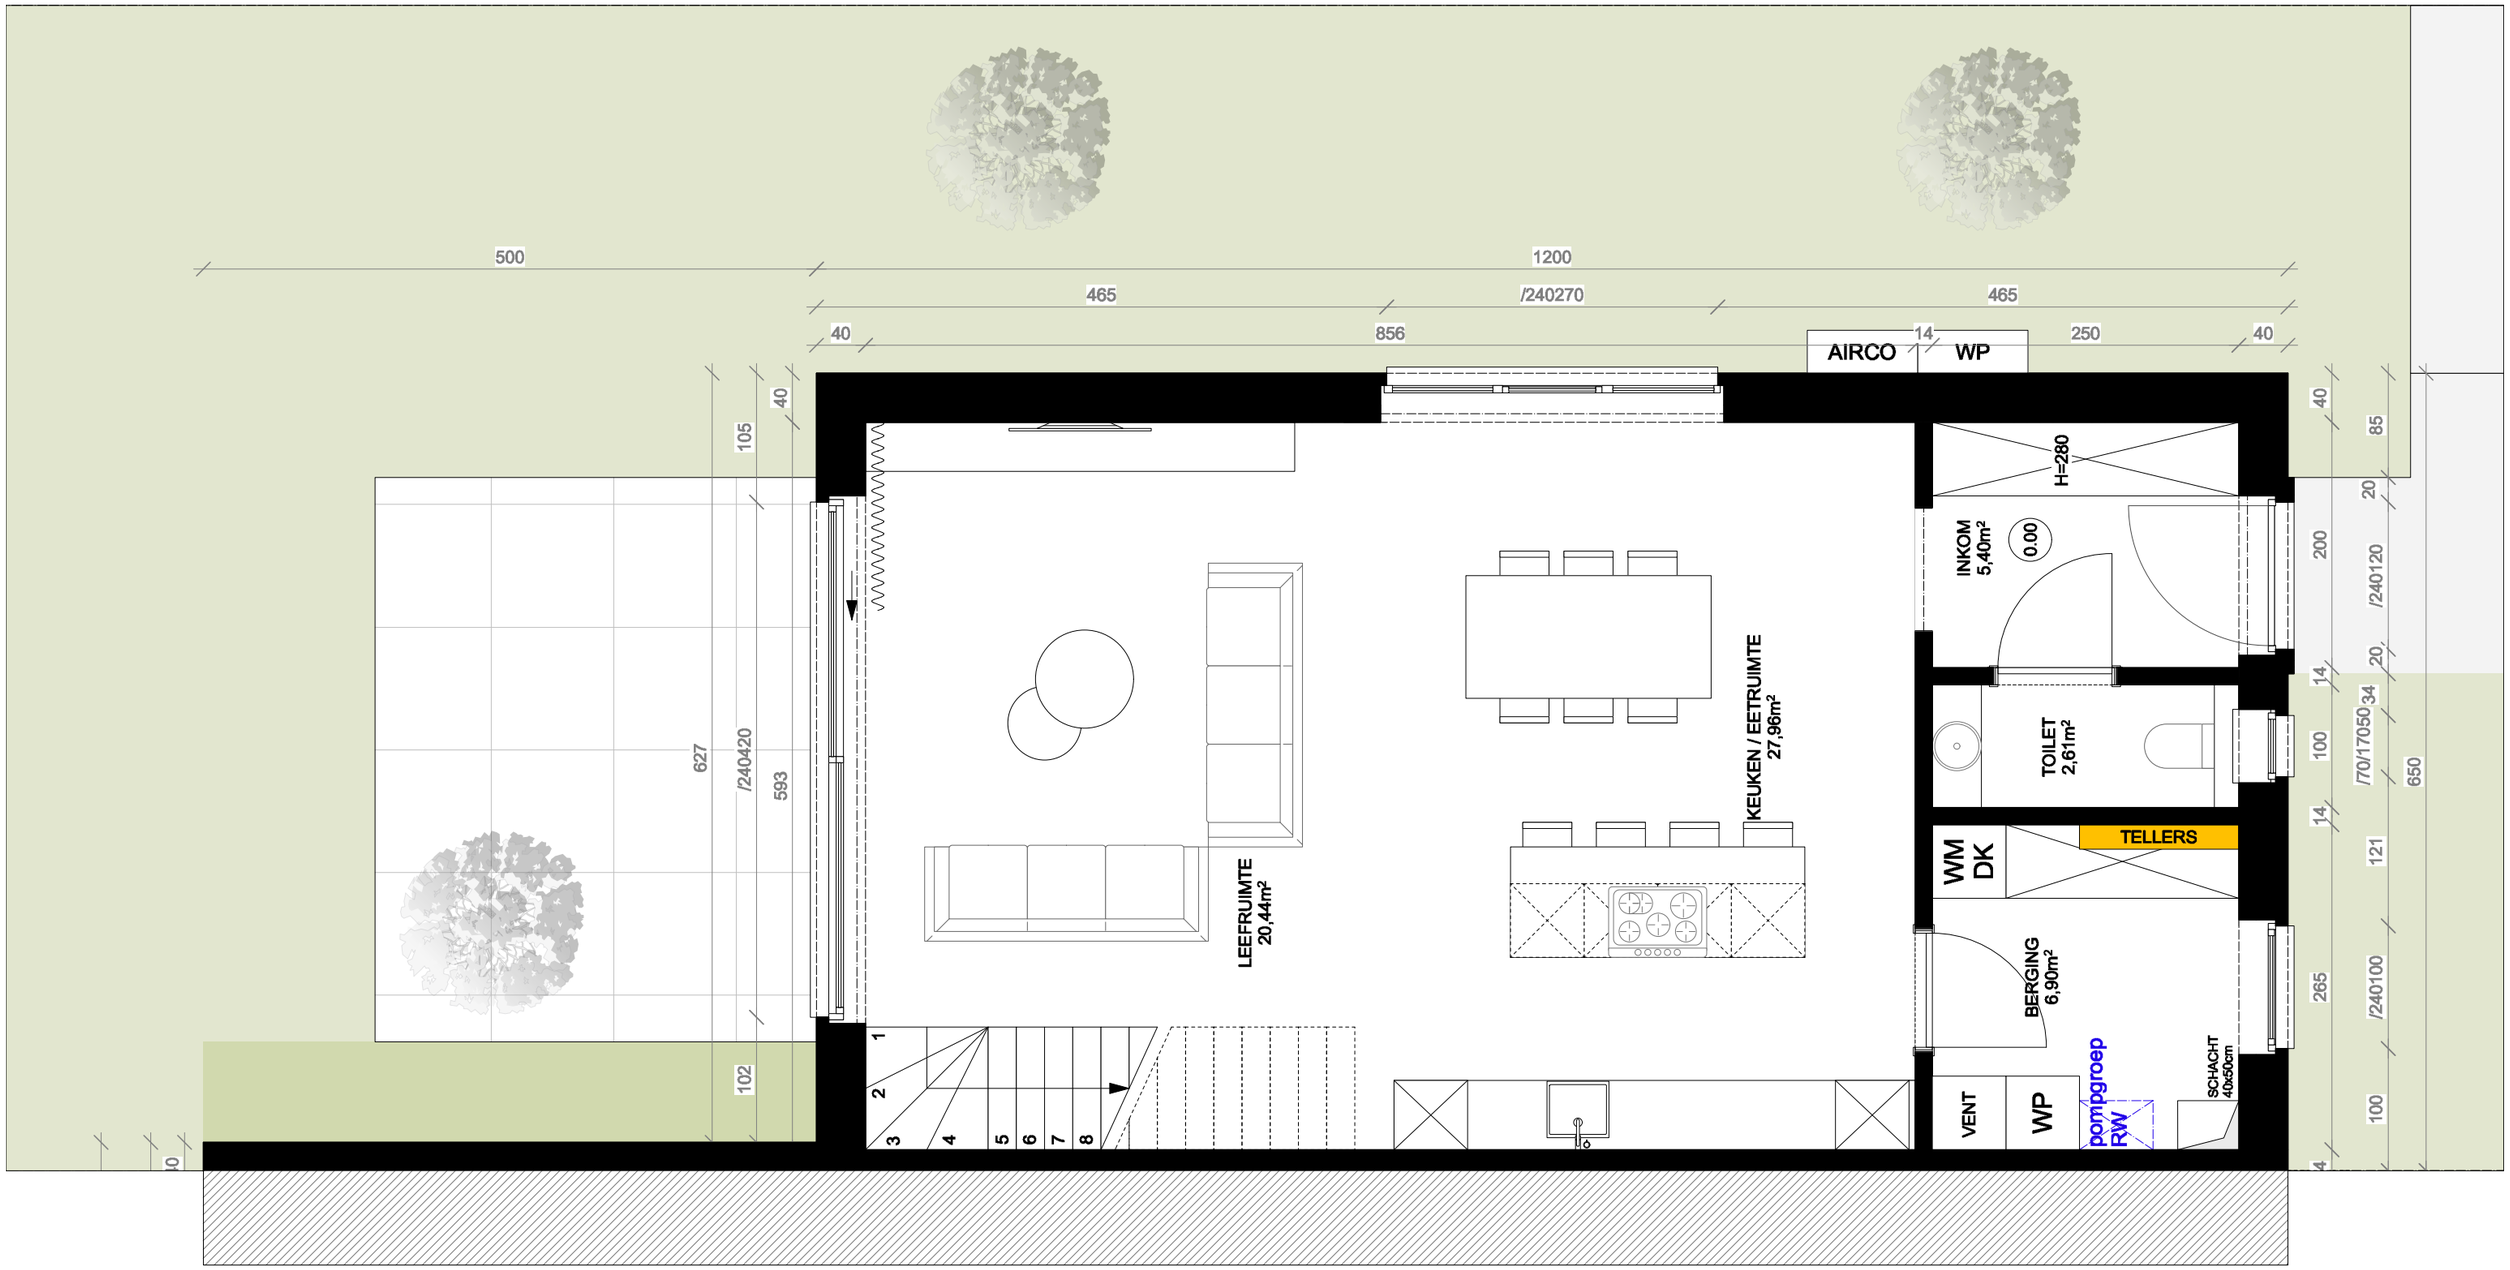

klaarchitectuur

GELIJKVLOERS LOT 6 - 1/50

H22.734 UV01 22-04-2025

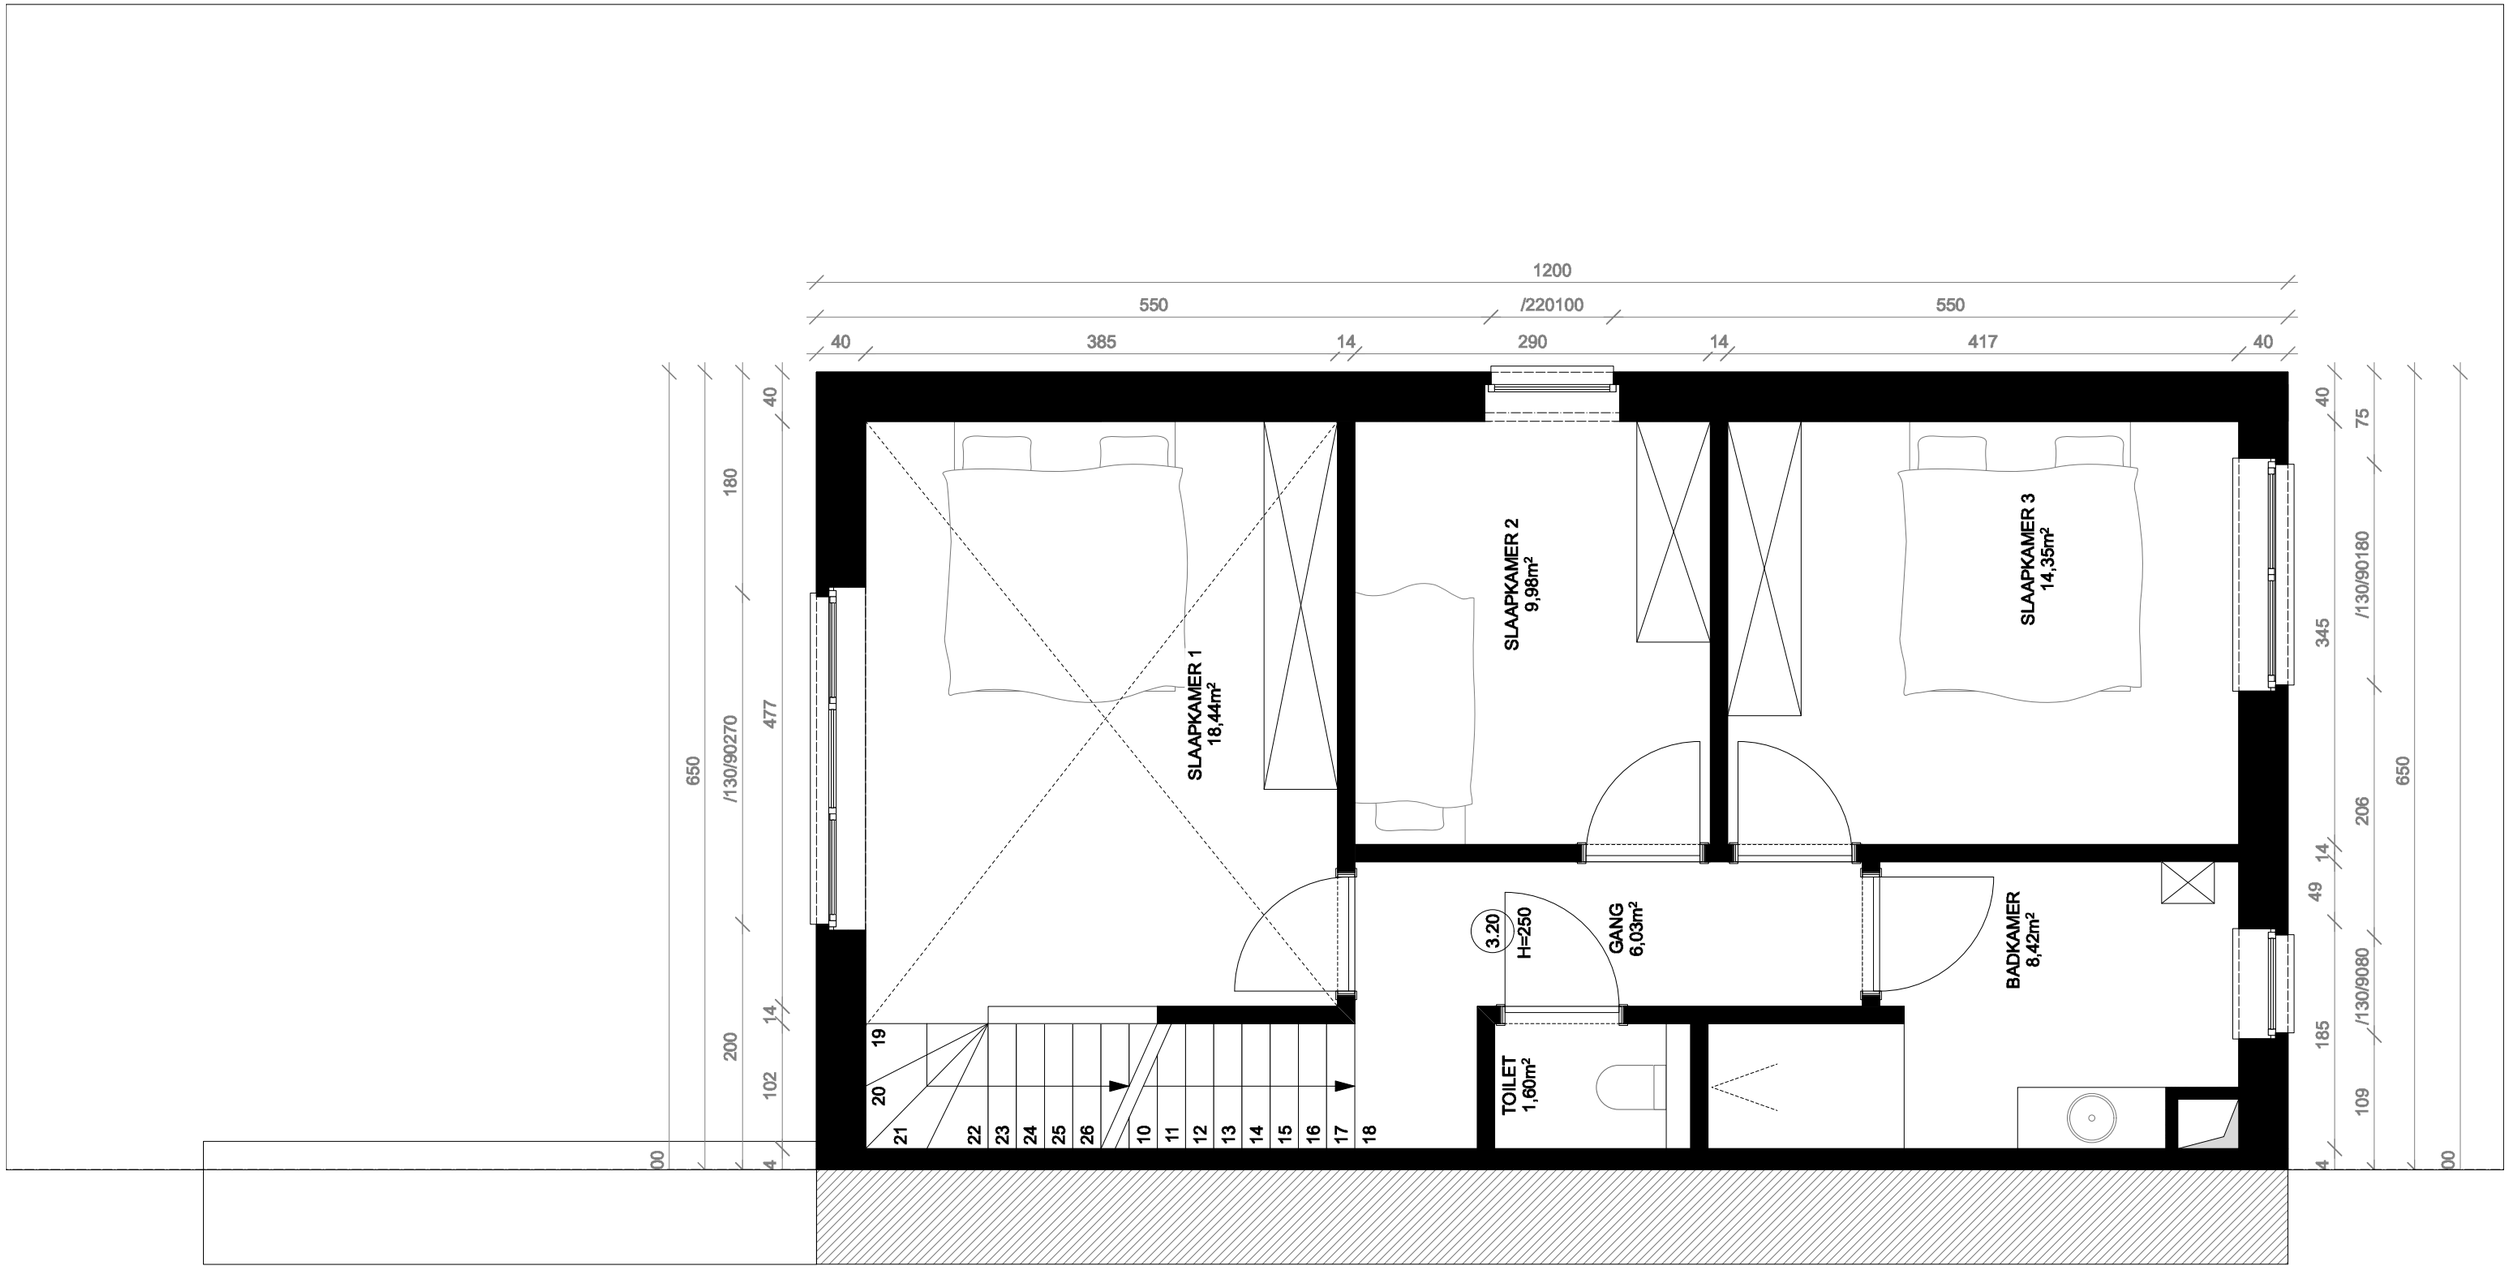

klaarchitectuur

VERDIEPING +1 LOT 6 - 1/50

H22.734 UV01 22-04-2025

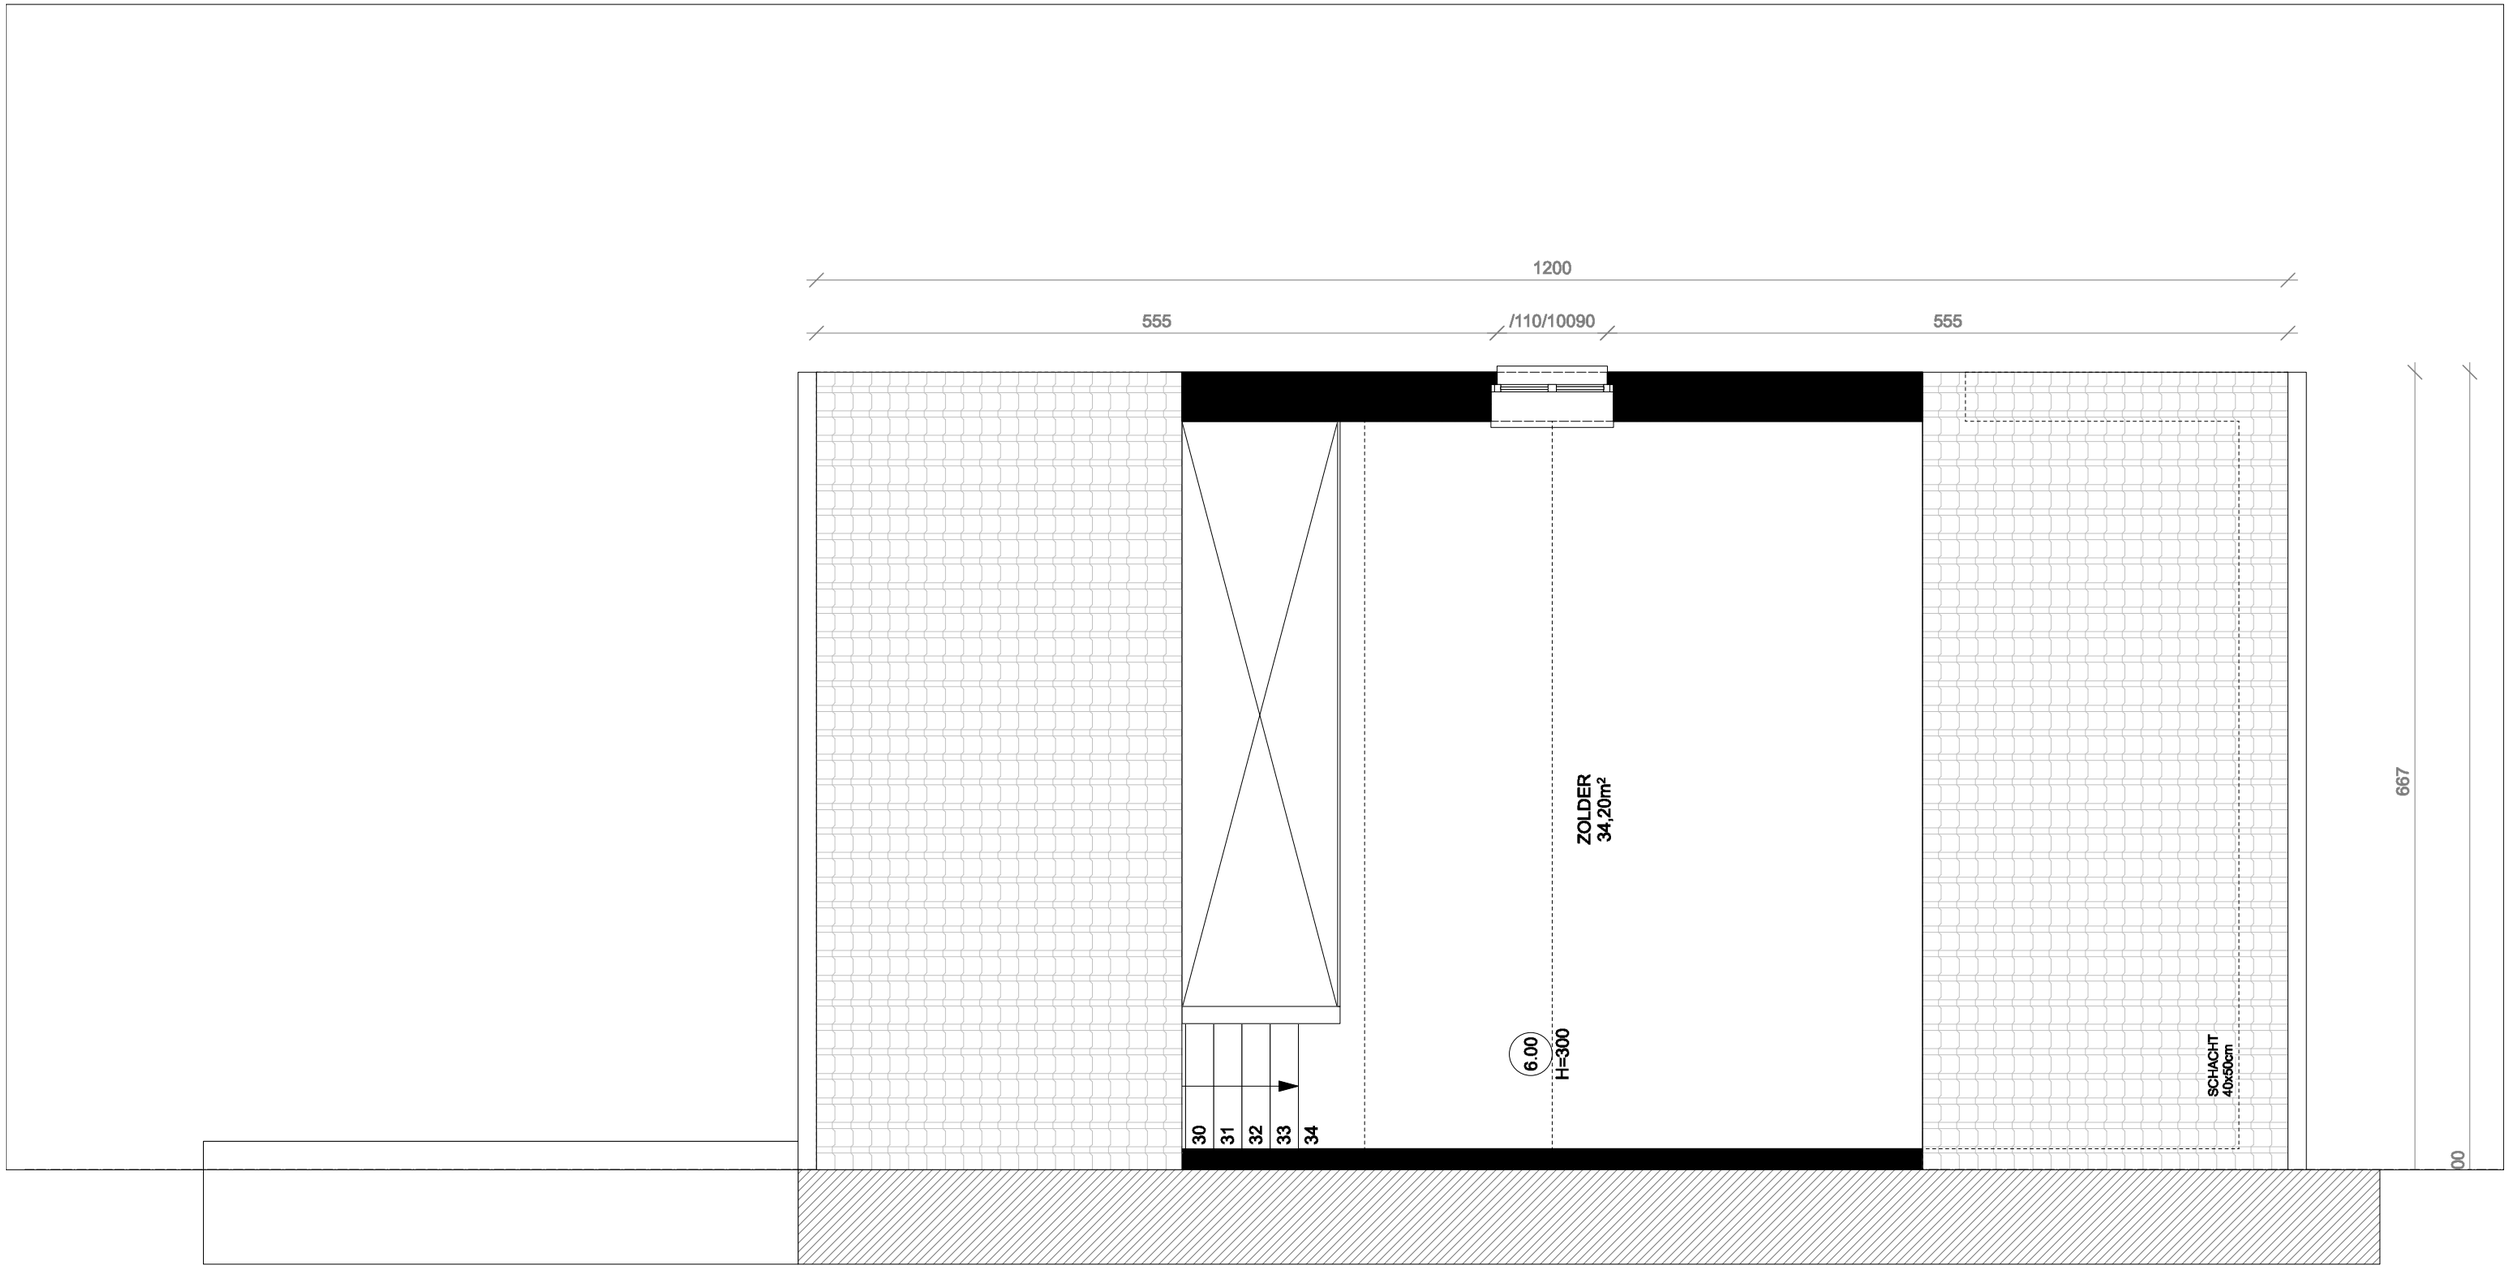

klaarchitectuur

VERDIEPING +2 LOT 6 - 1/50

H22.734 UV01 22-04-2025

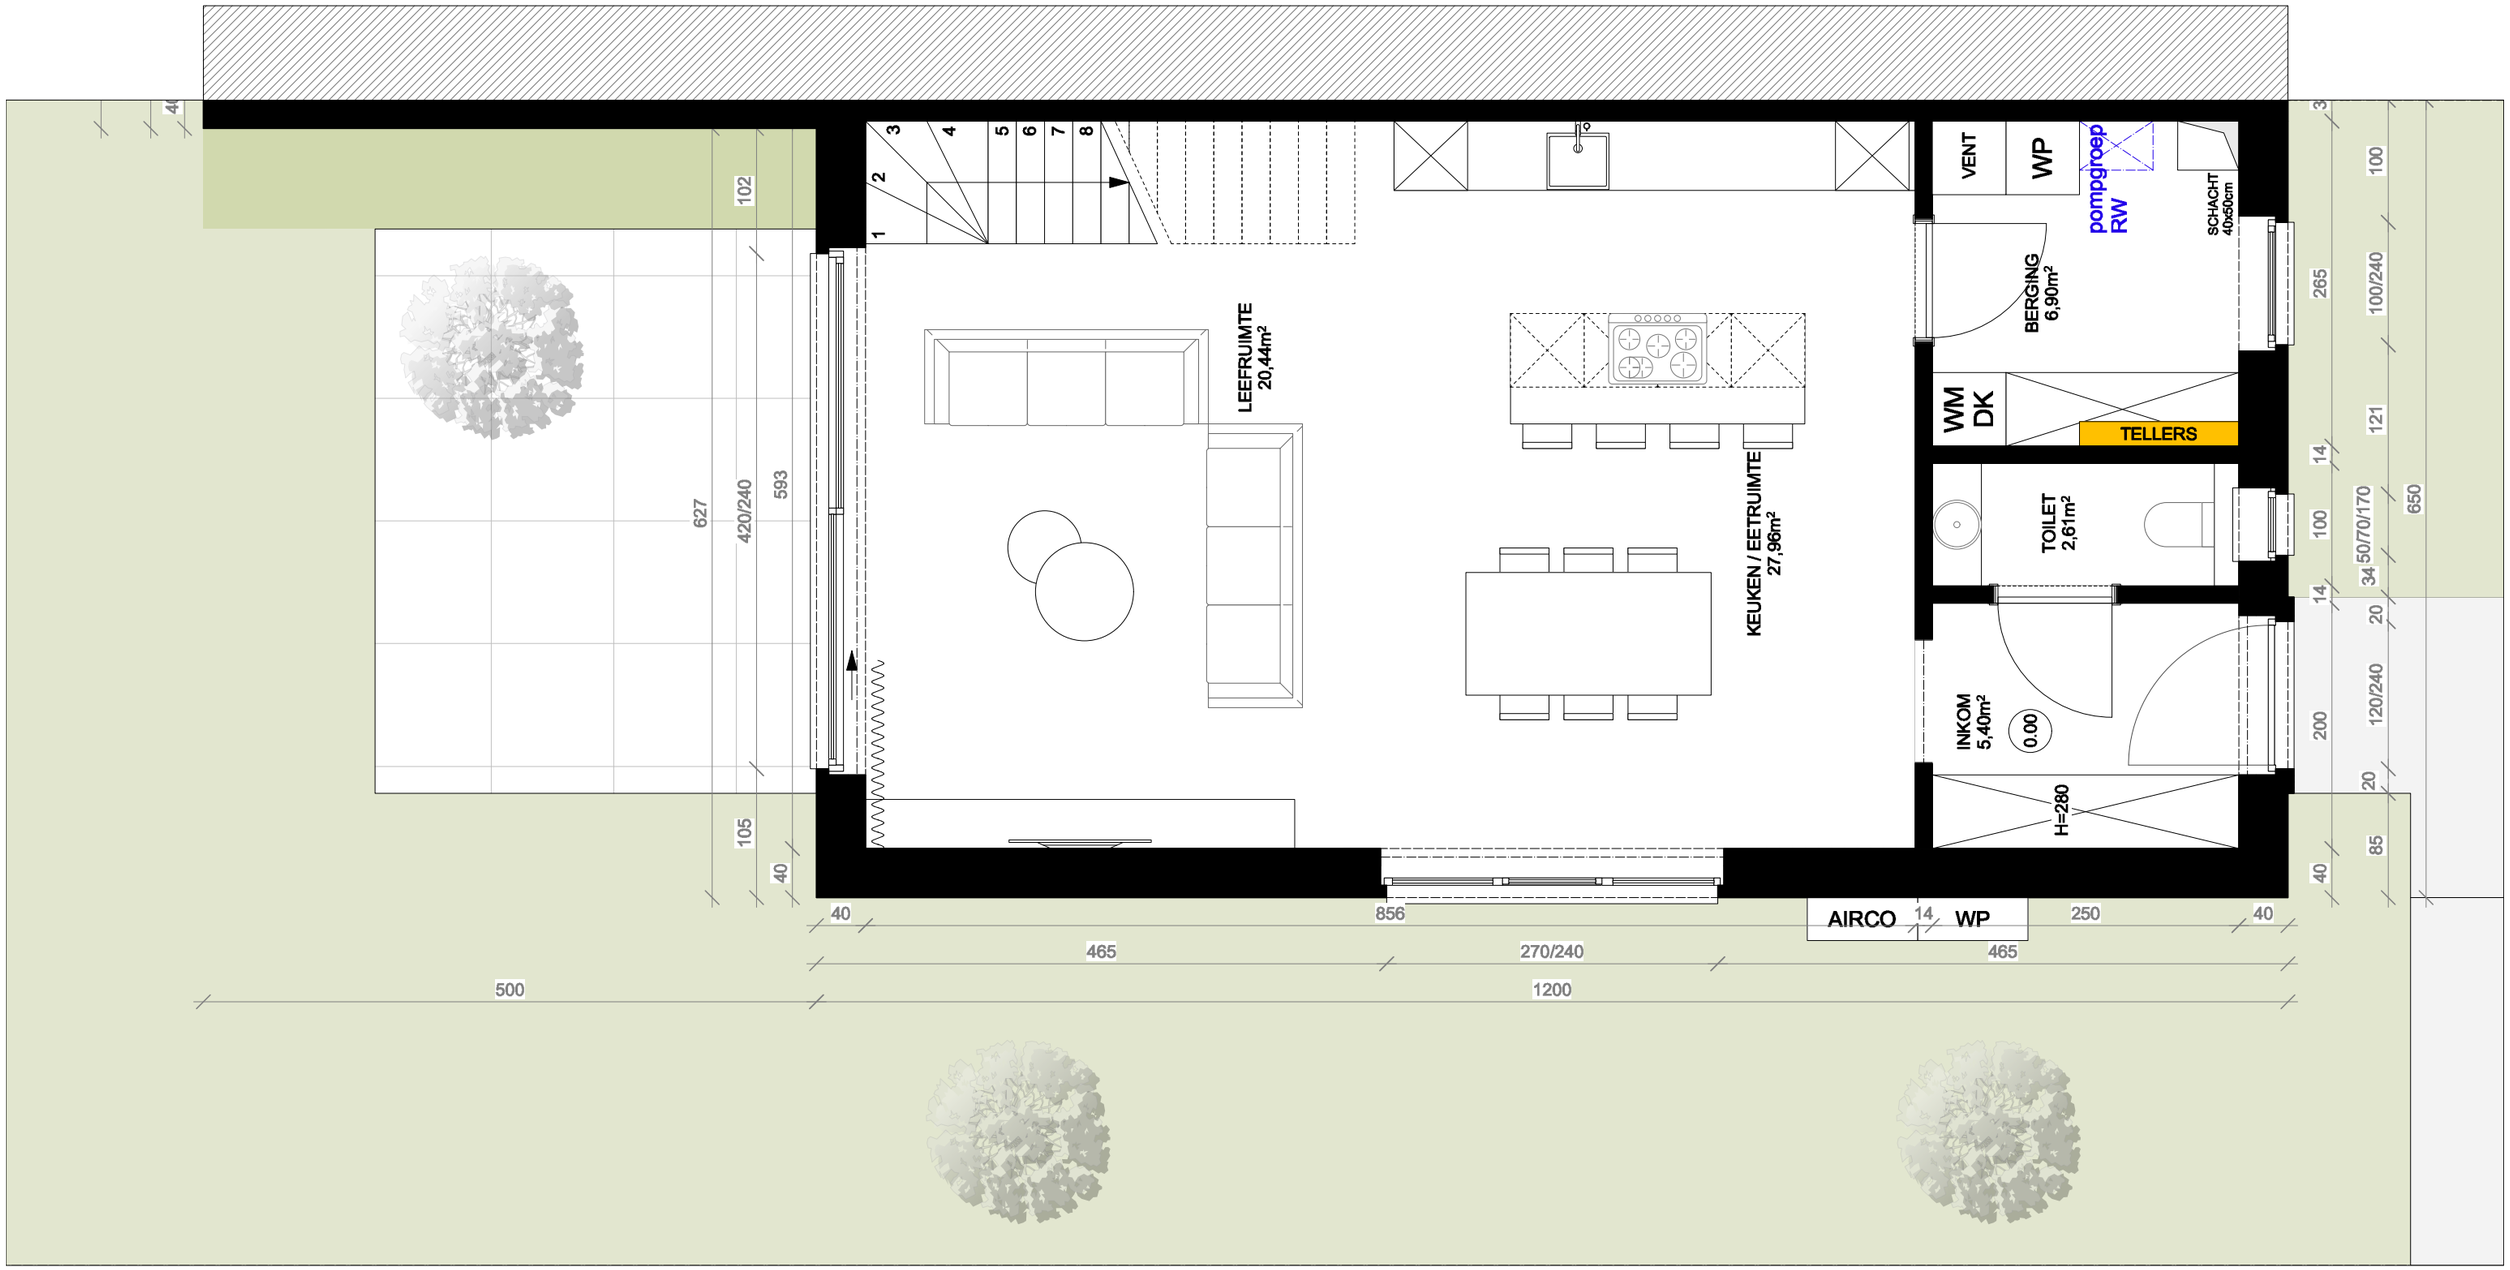

klaarchitectuur

GELIJKVLOERS LOT 7 - 1/50

H22.734 UV01 22-04-2025

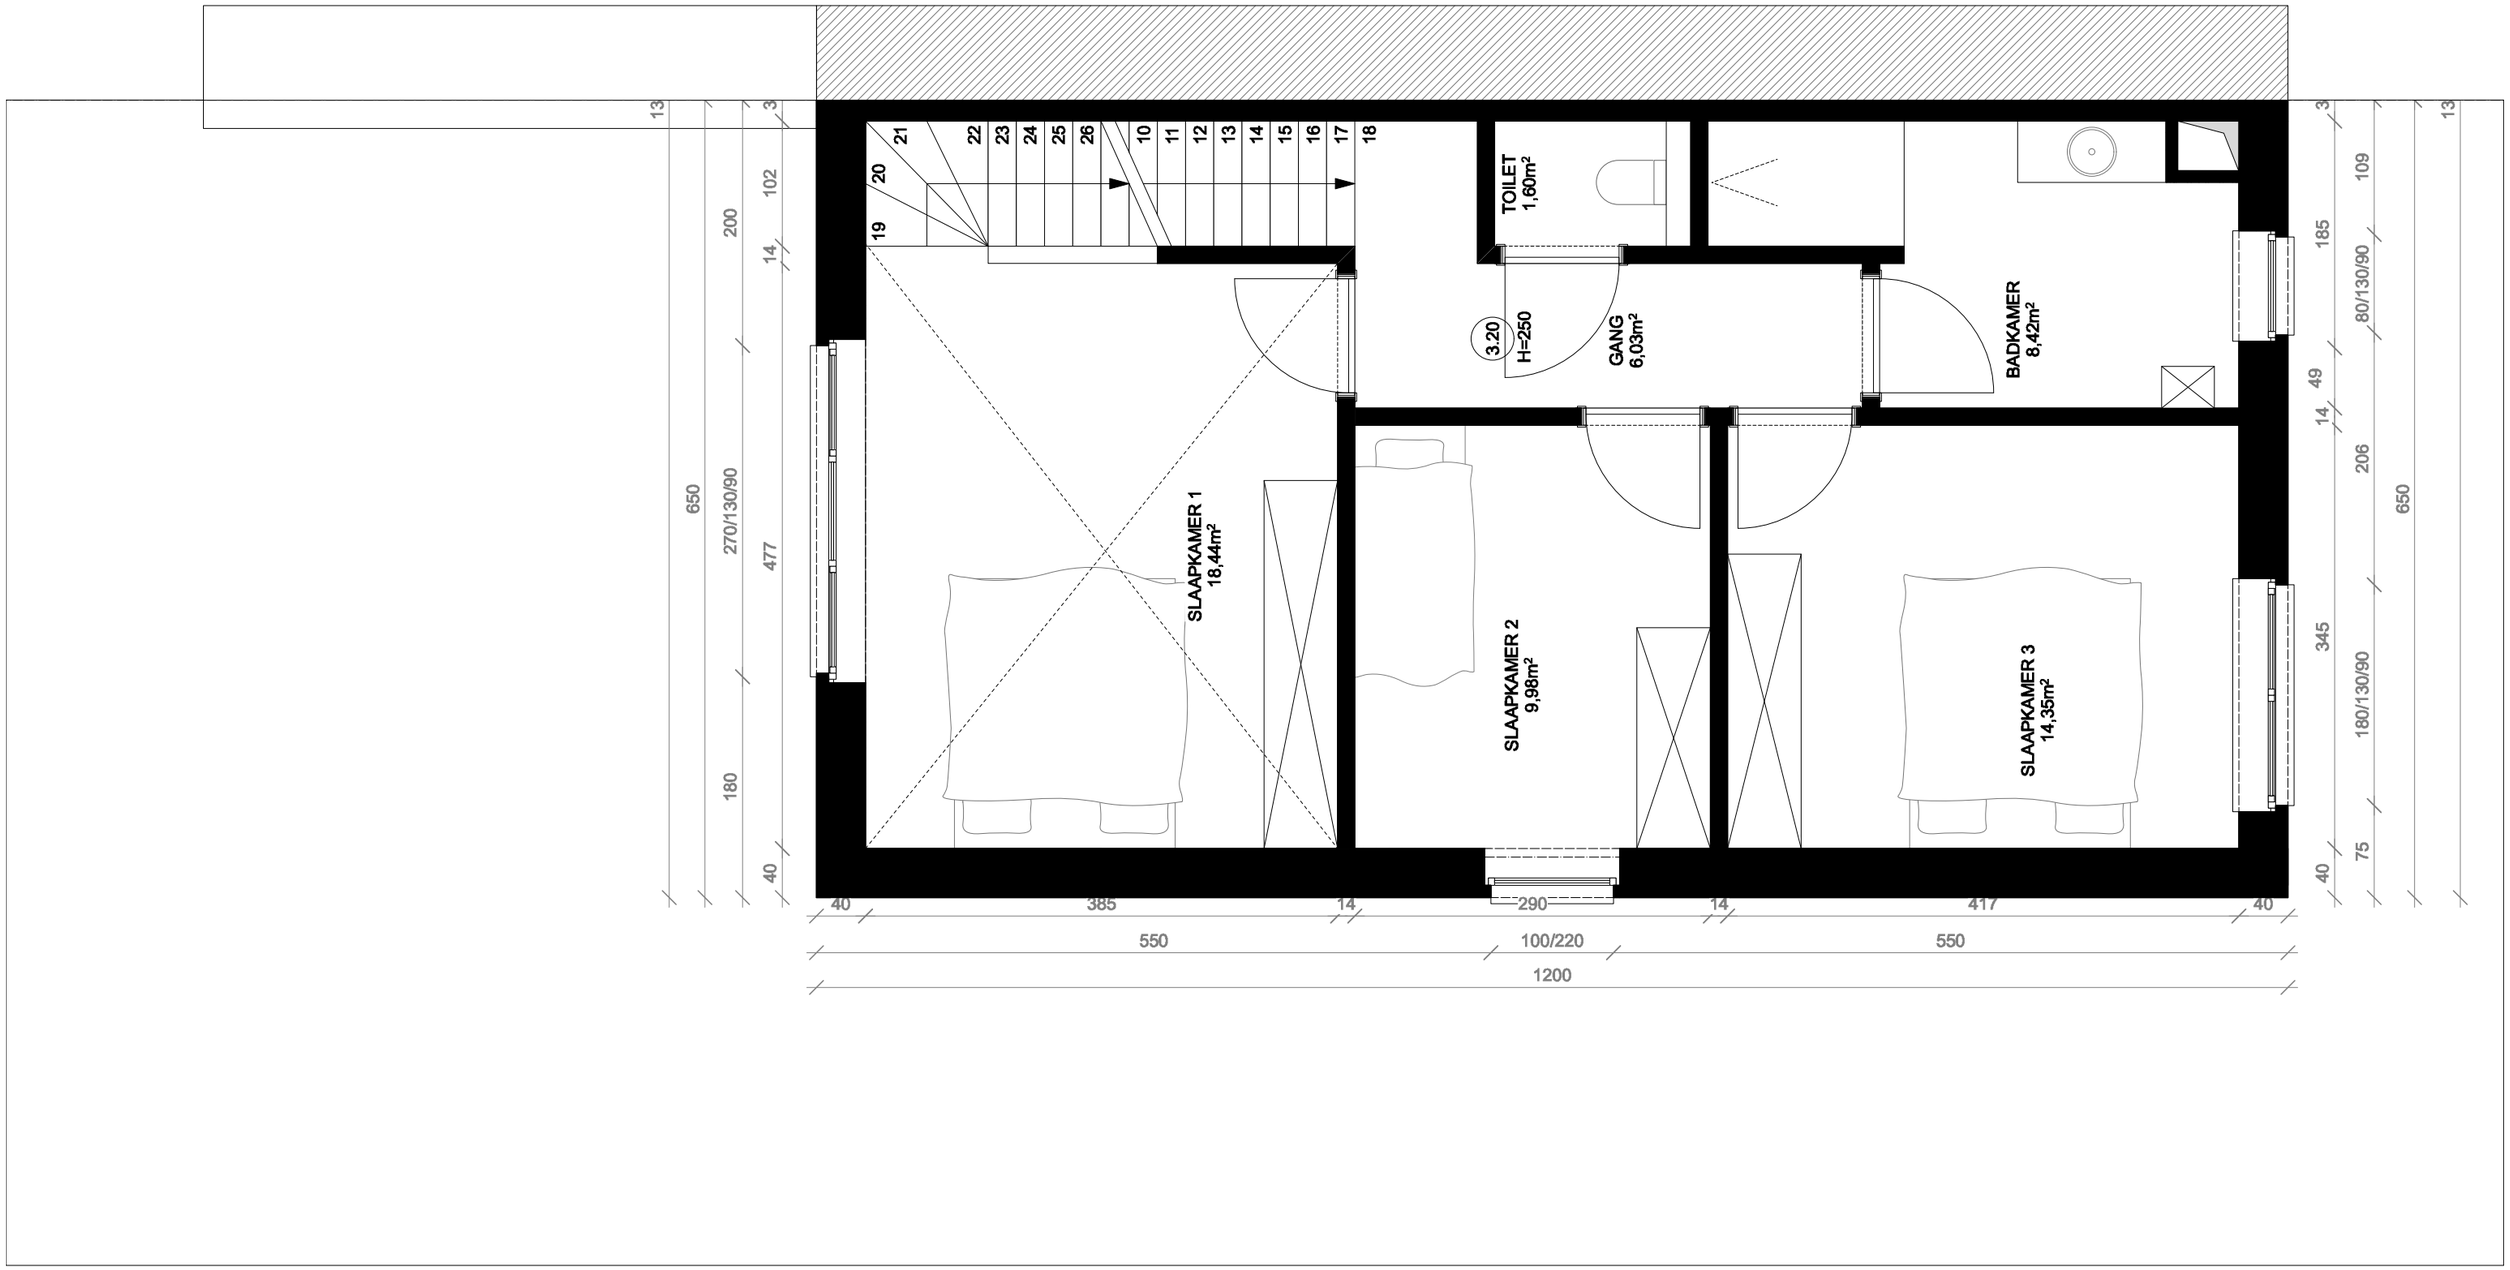

klaarchitectuur

VERDIEPING +1 LOT 7 - 1/50

H22.734 UV01 22-04-2025

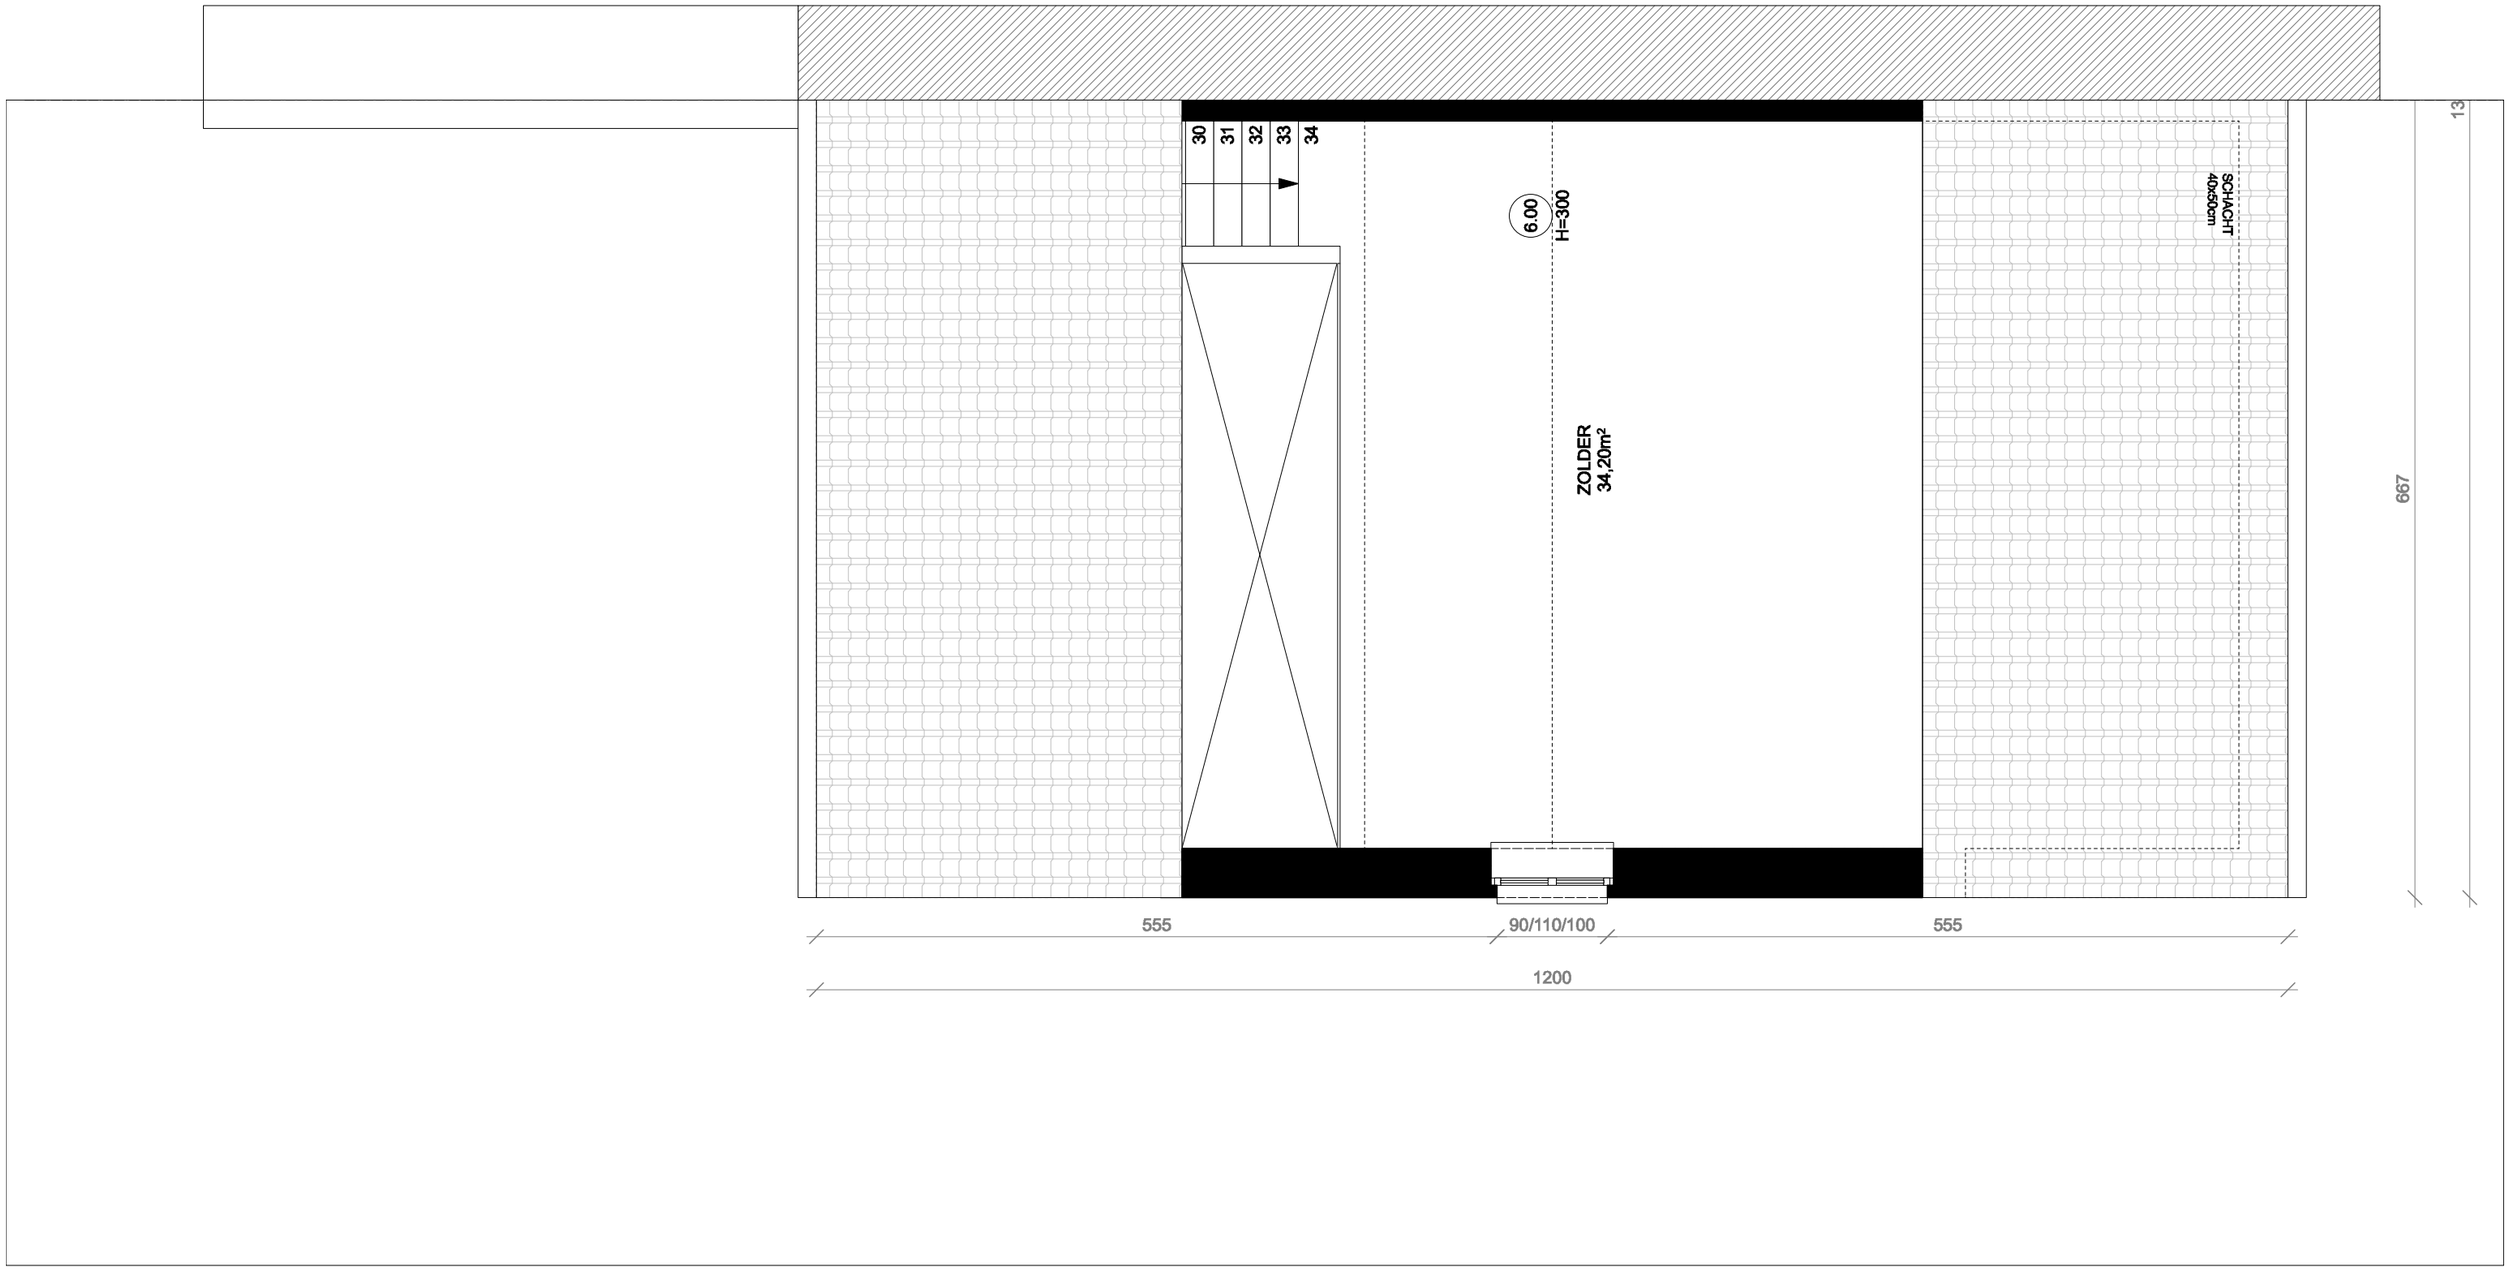

klaarchitectuur

VERDIEPING +2 LOT 7 - 1/50

H22.734 UV01 22-04-2025

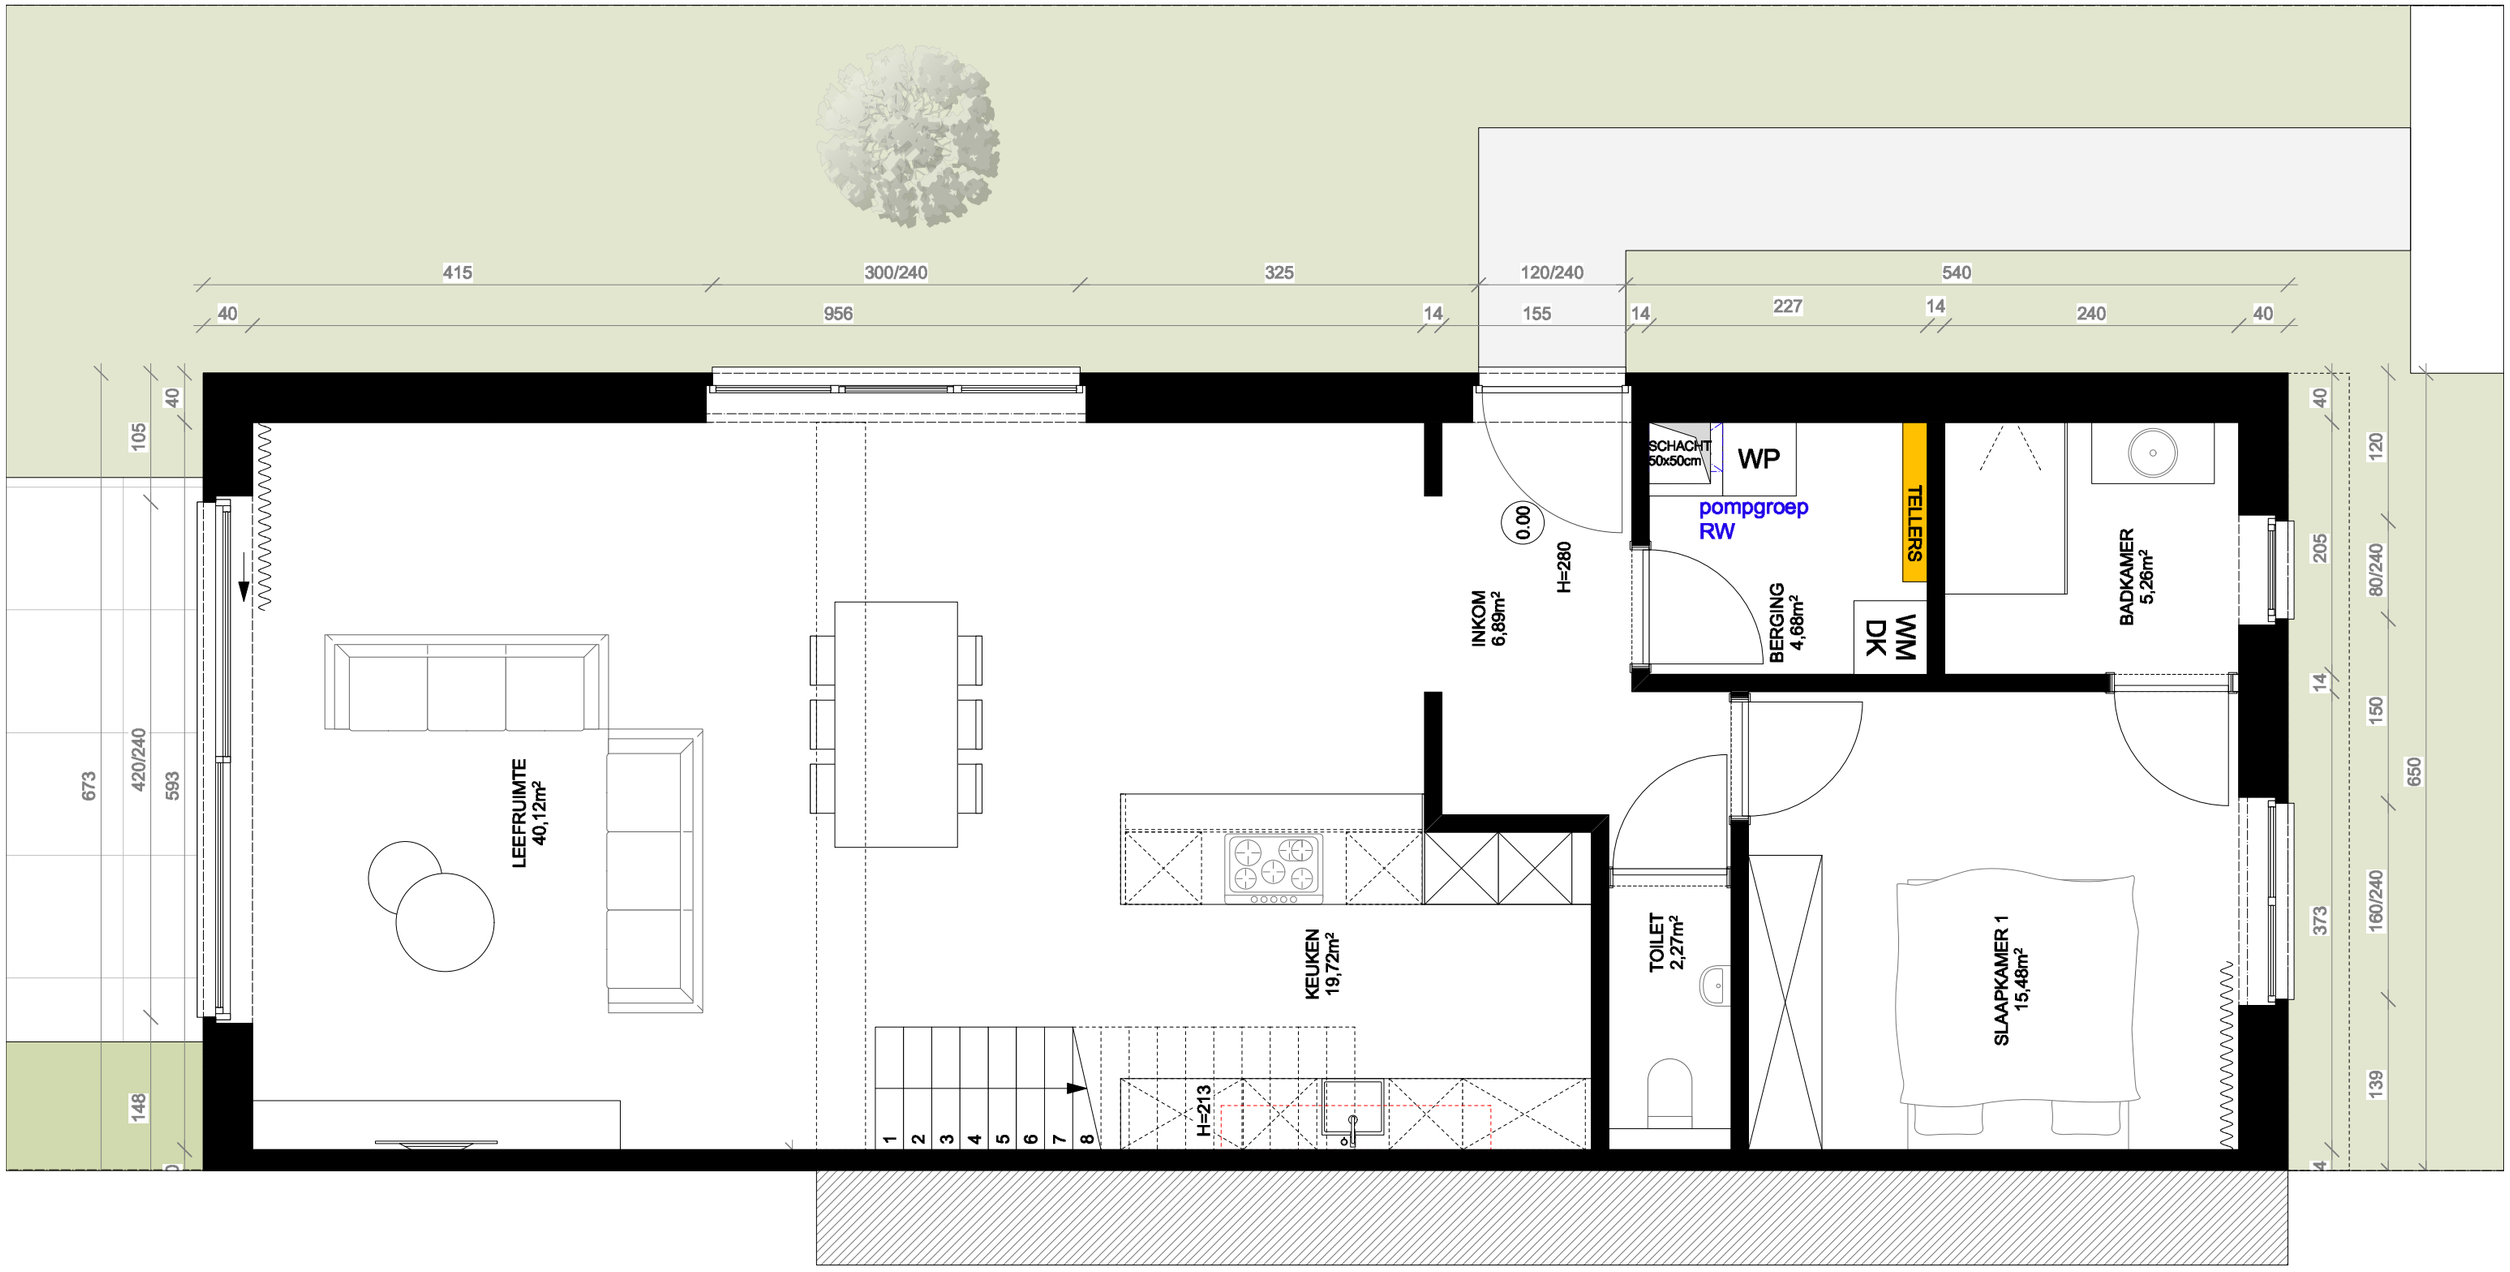

klaarchitectuur

GELIJKVLOERS LOT 8 - 1/50

H22.734 UV01 22-04-2025

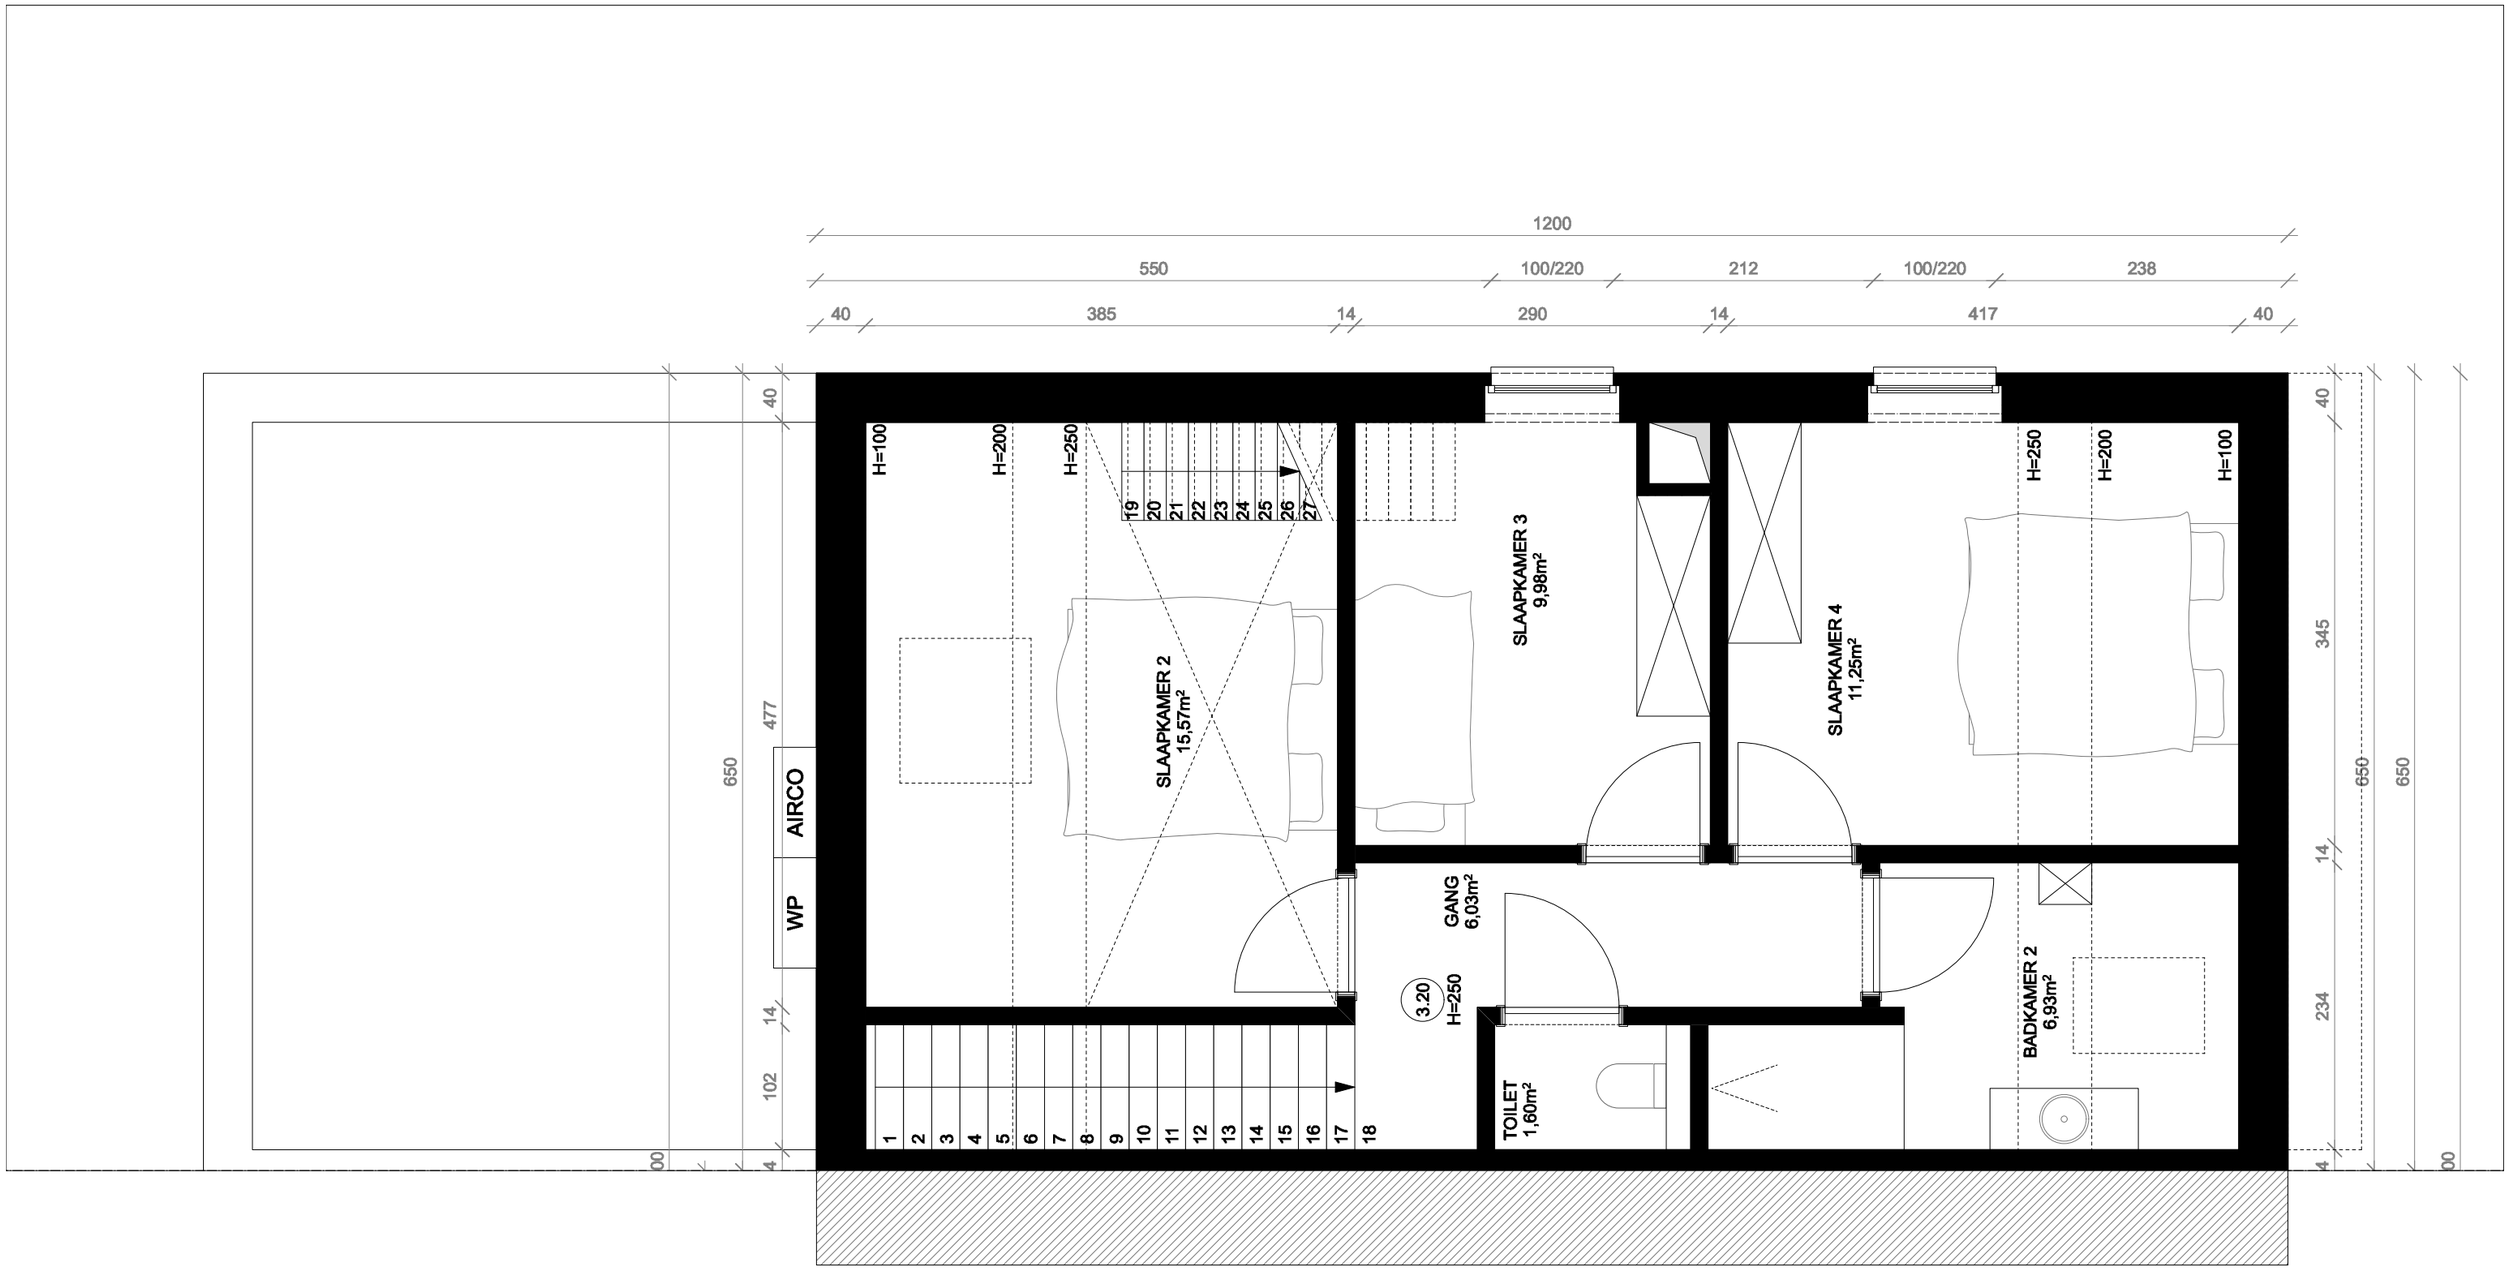

klaarchitectuur

VERDIEPING +1 LOT 8 - 1/50

H22.734 UV01 22-04-2025

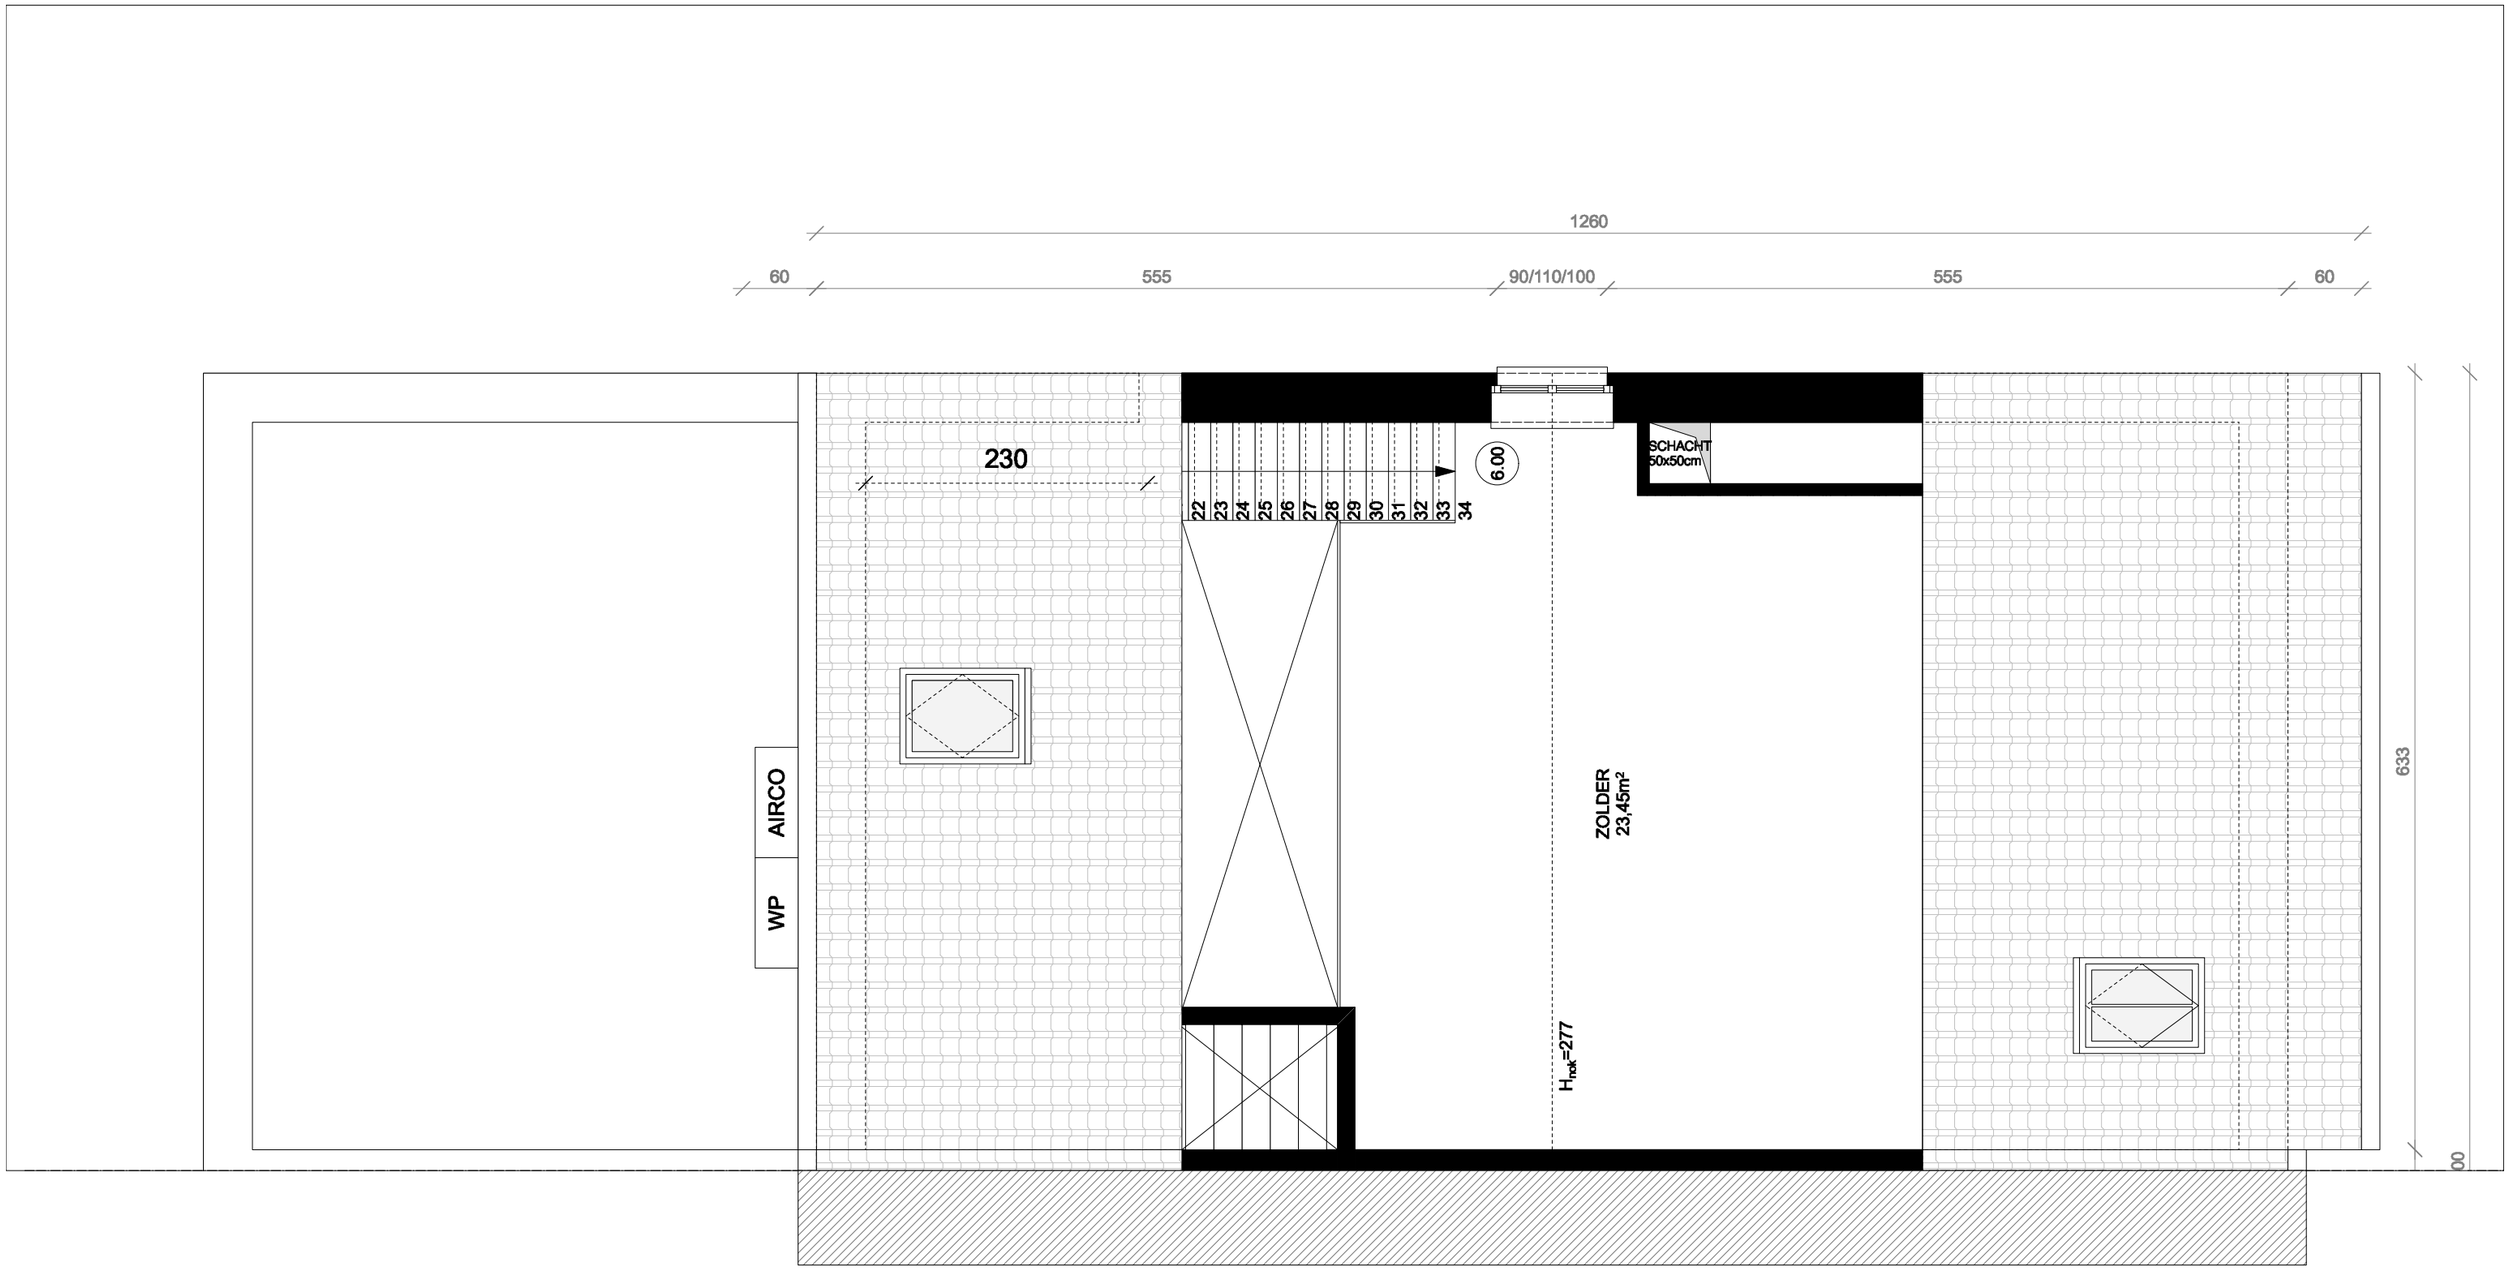

klaarchitectuur

VERDIEPING +2 LOT 8 - 1/50

H22.734 UV01 22-04-2025