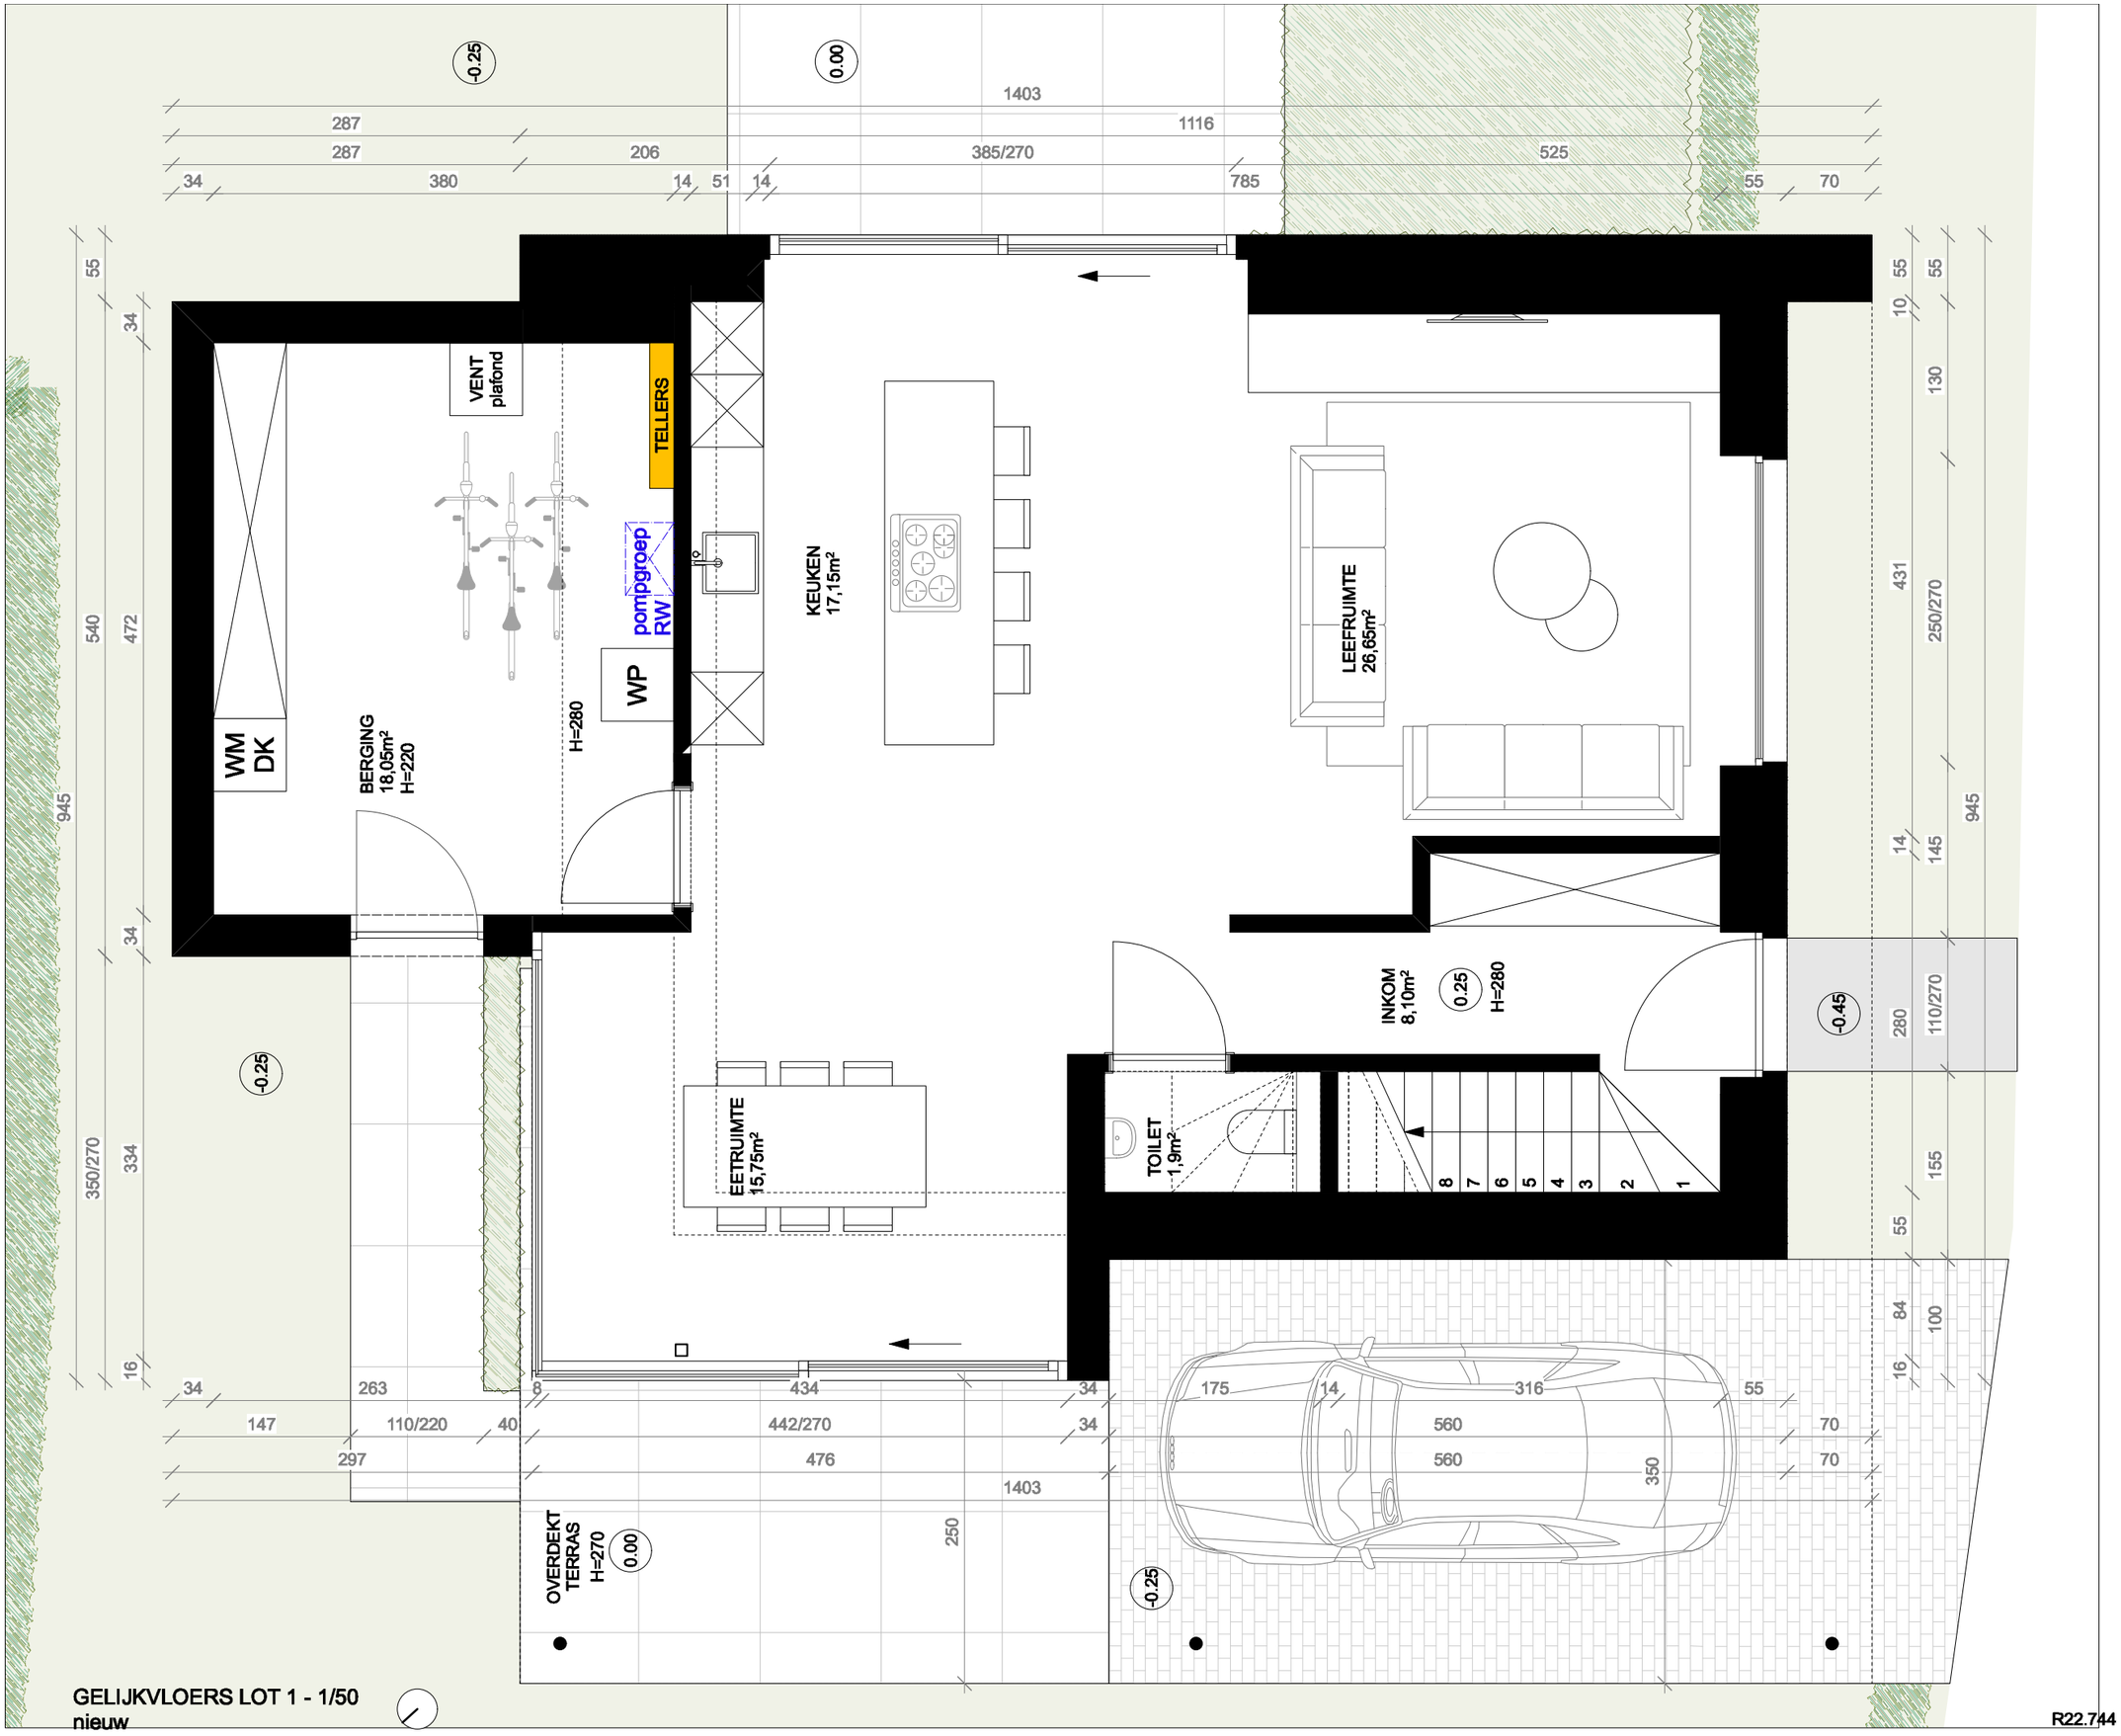

GELIJKVLOERS LOT 1 - 1/50
nieuw

klaarchitectuur

R22.744 VP01 09-07-2025

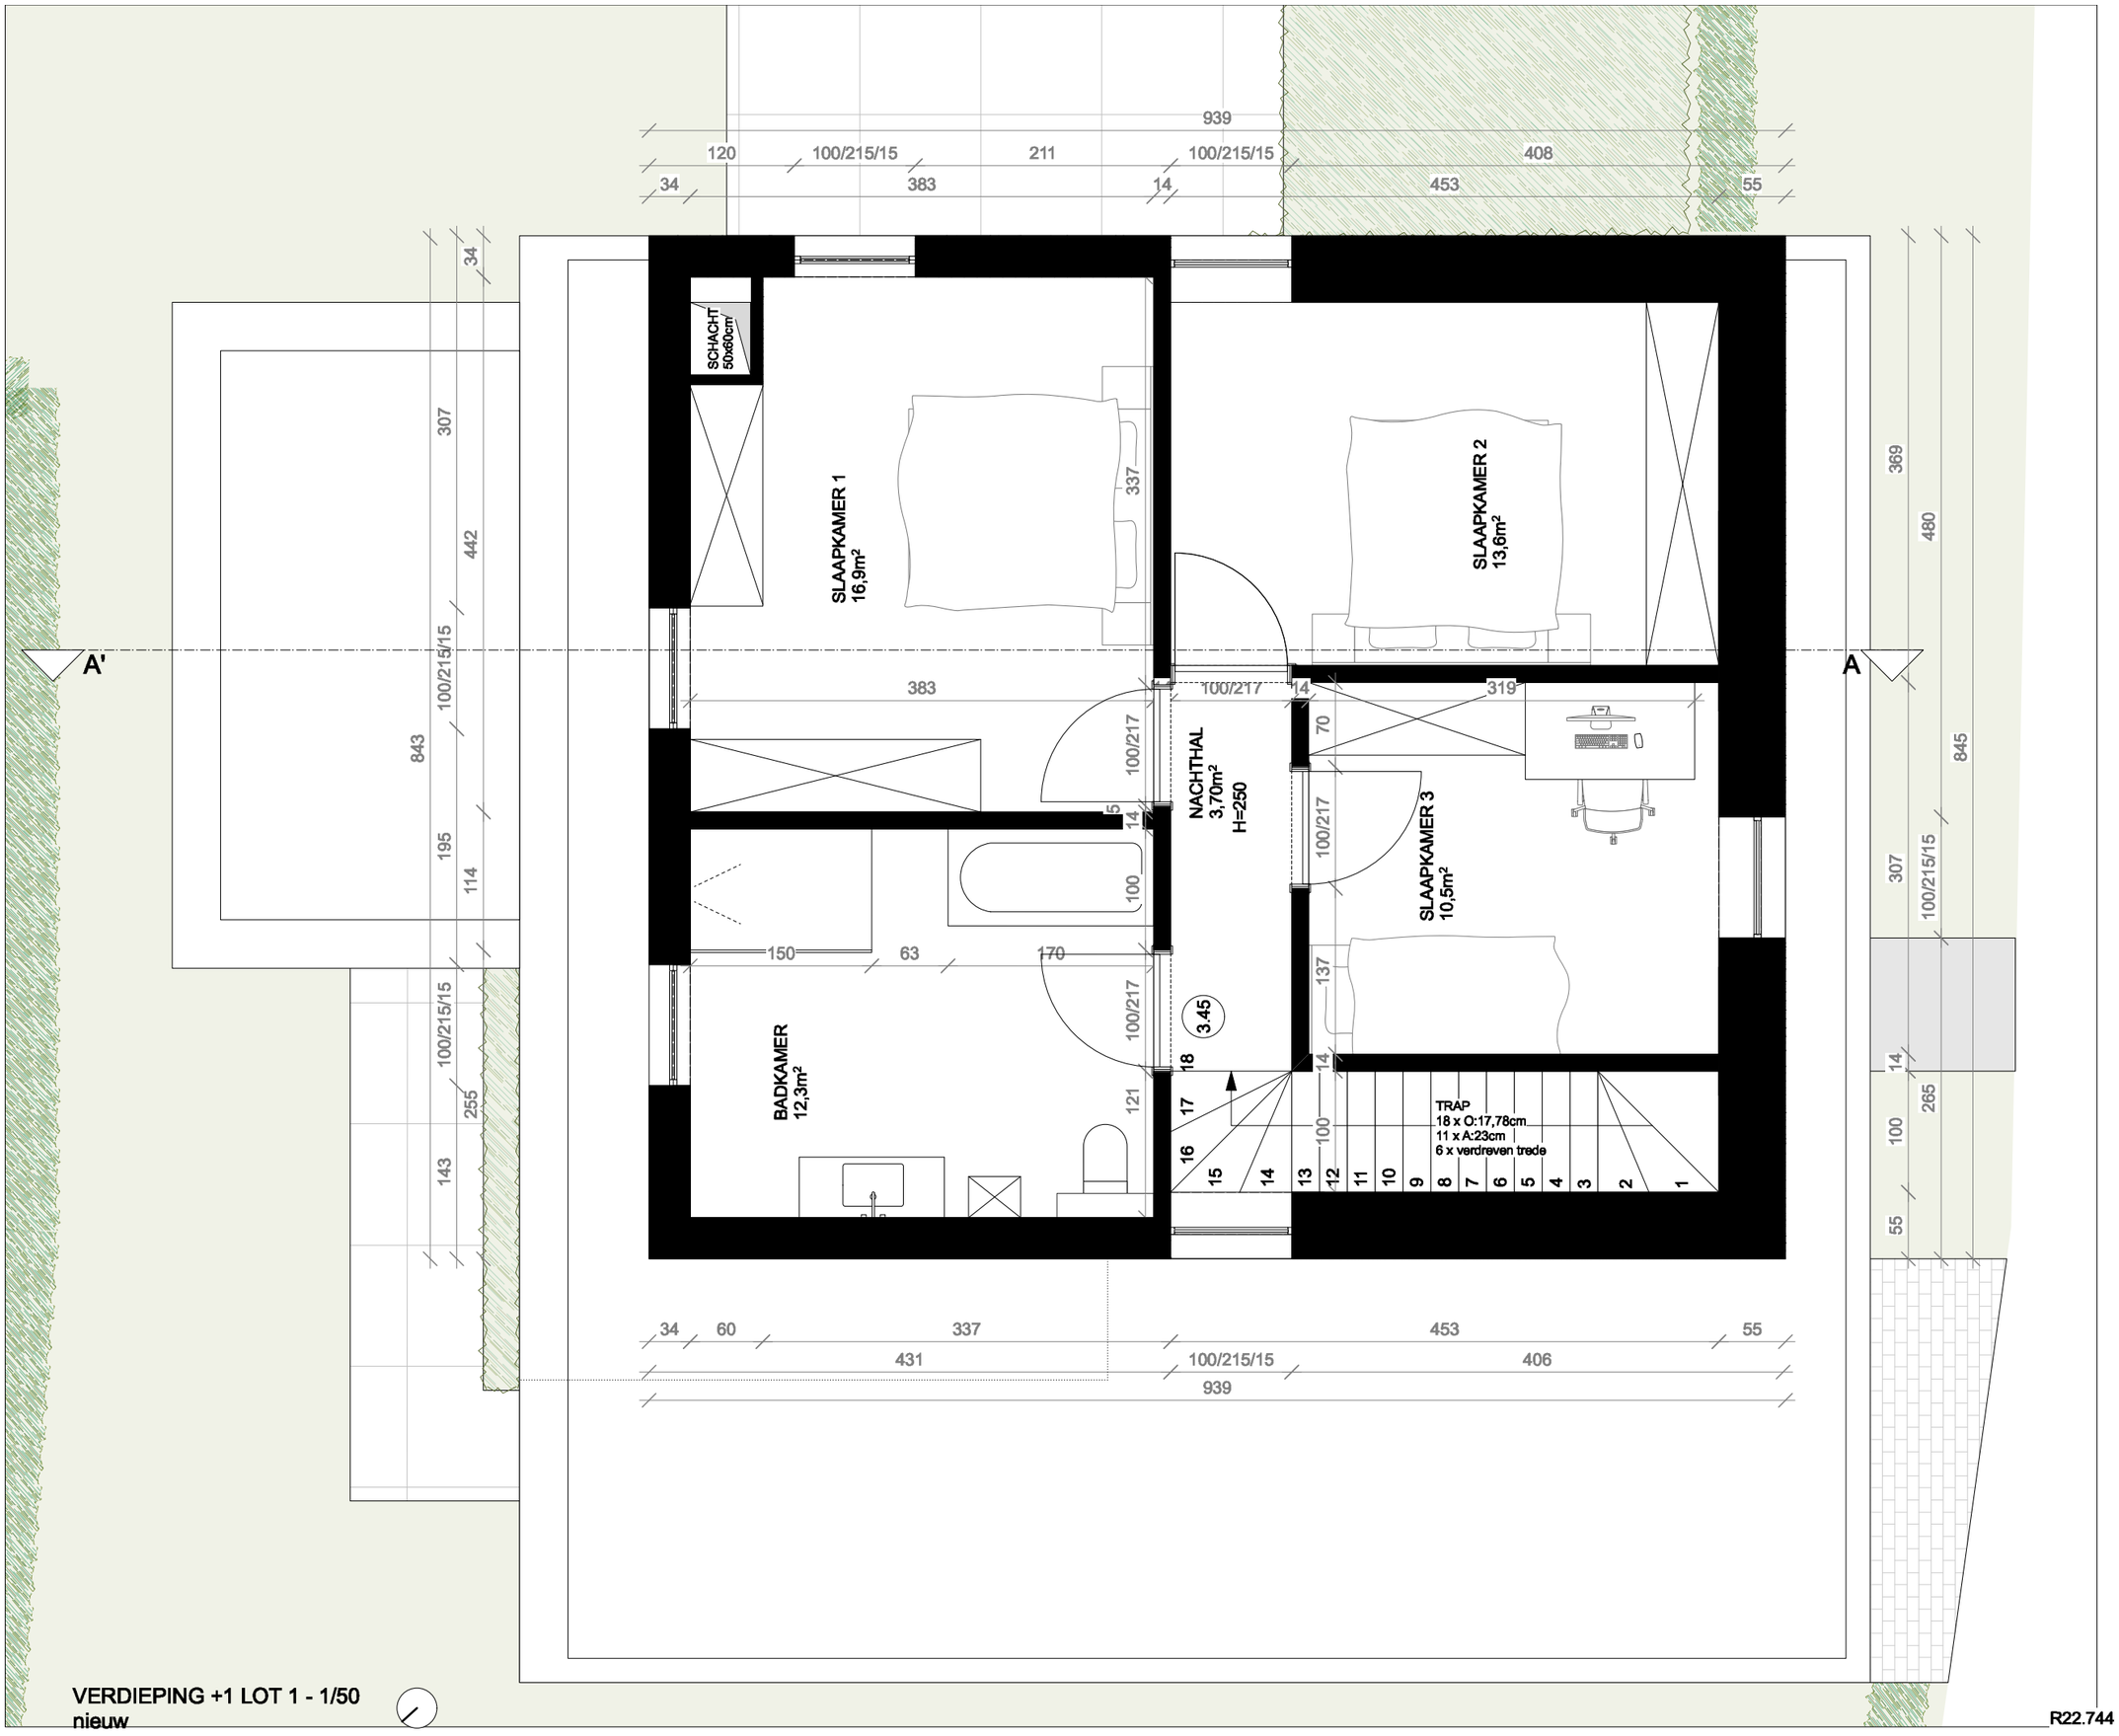

klaarchitectuur

VERDIEPING +1 LOT 1 - 1/50
nieuw

R22.744 VP01 09-07-2025

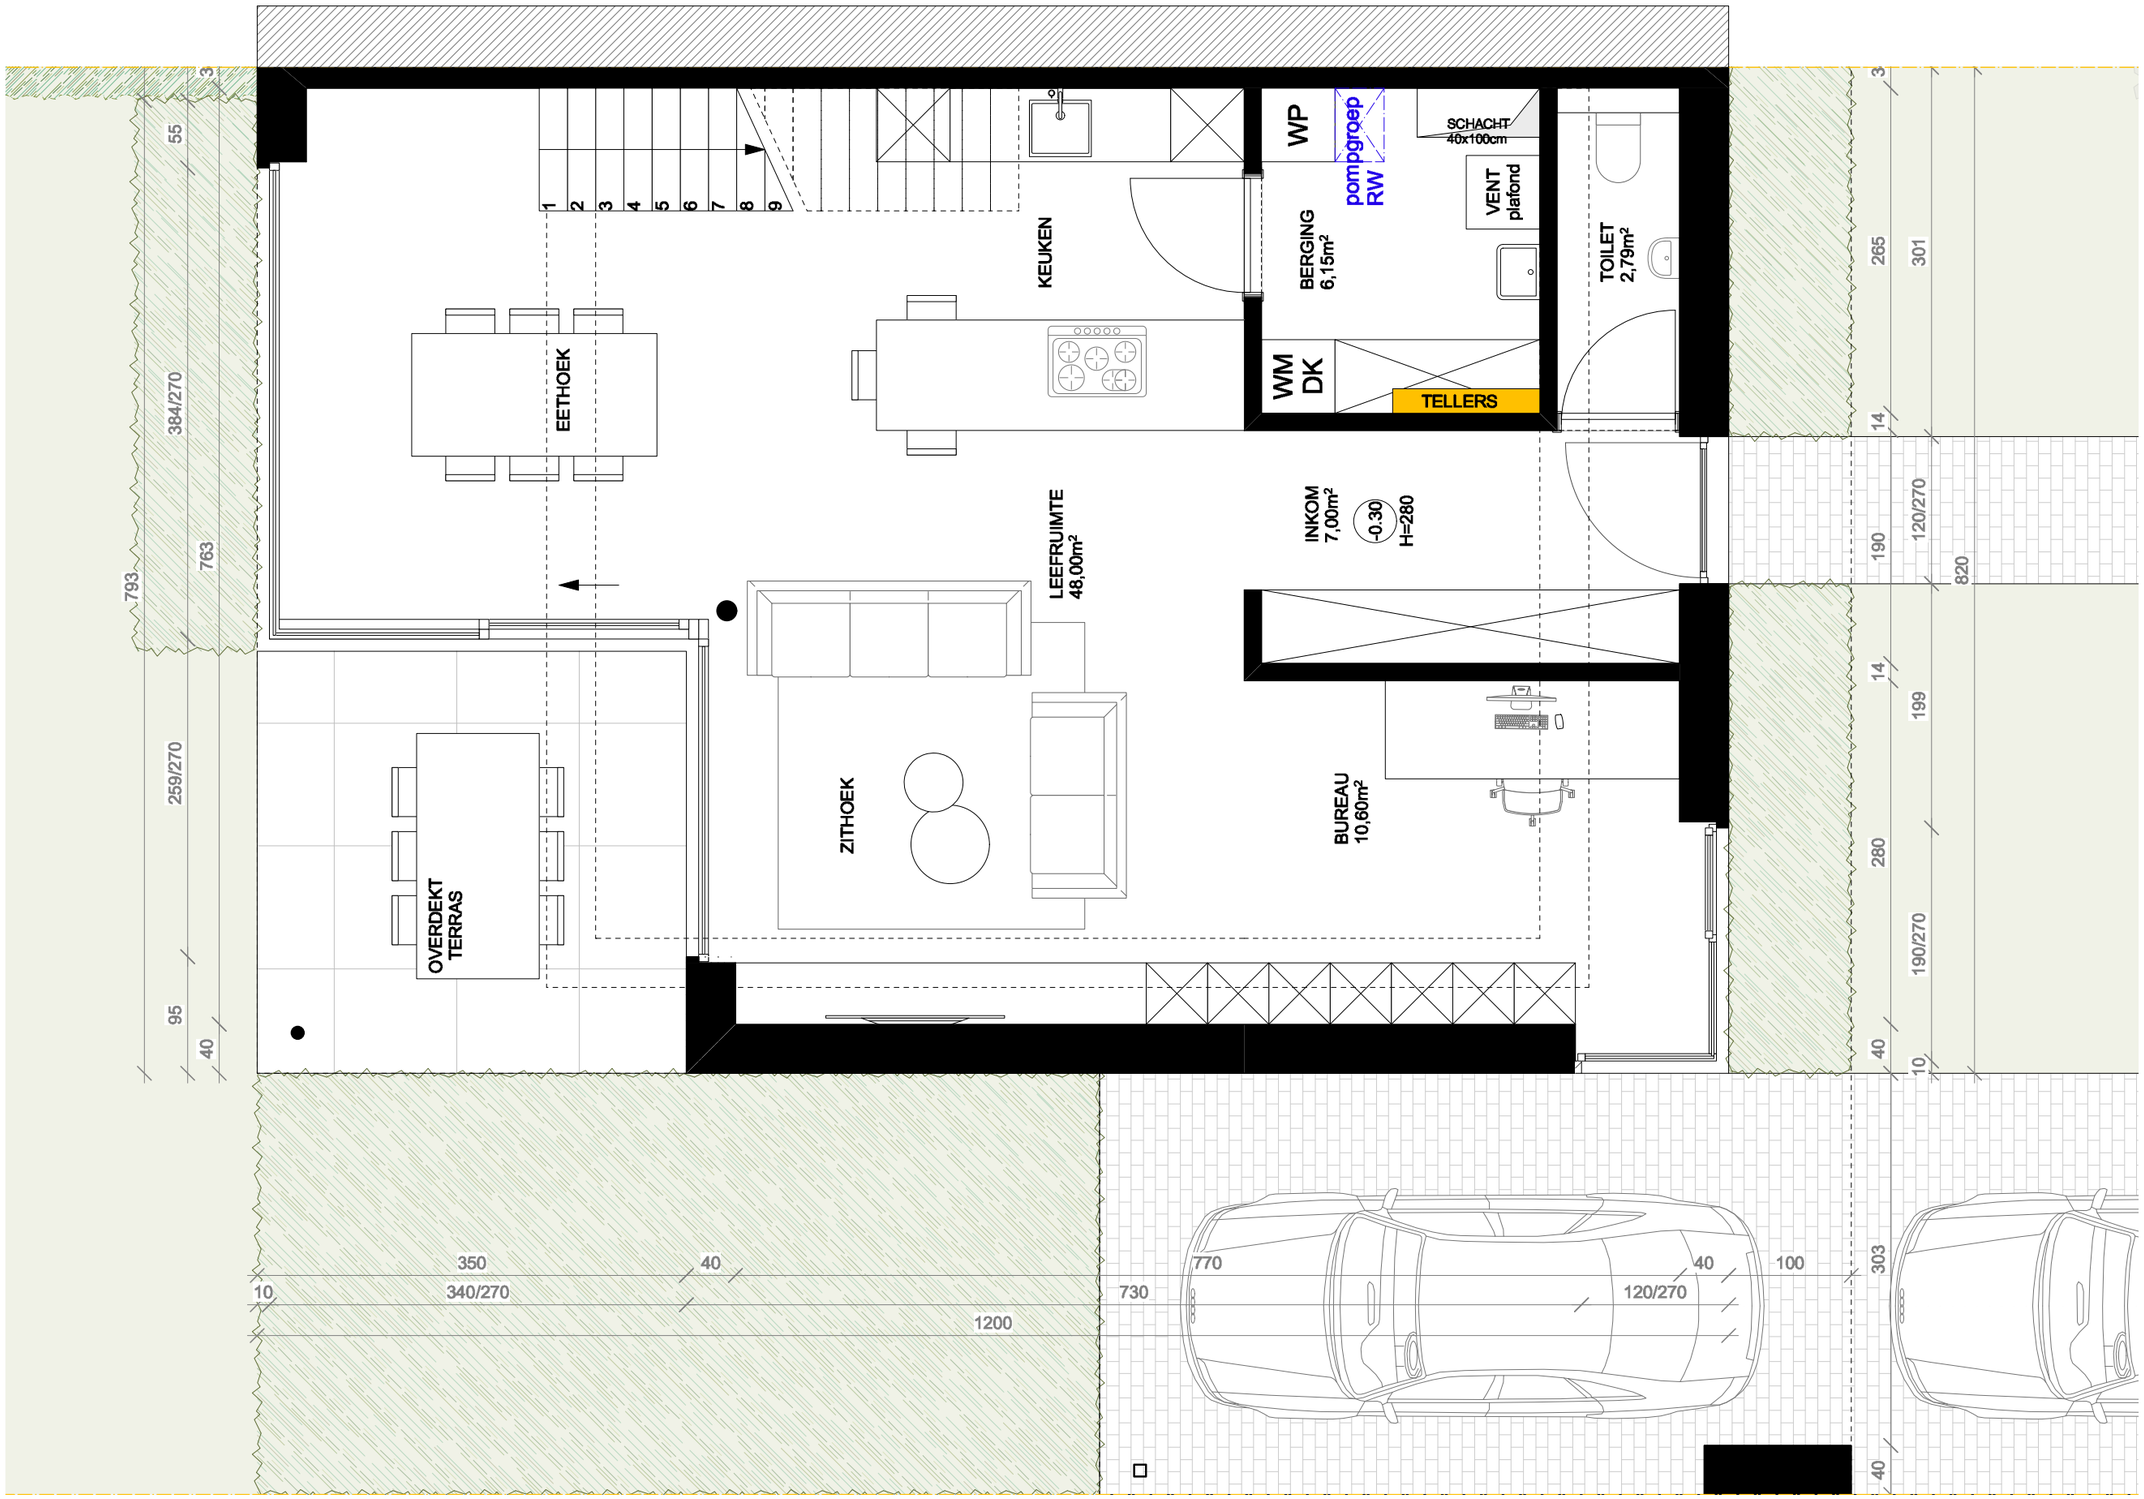

klaarchitectuur

GELIJKVLOERS LOT 2 - 1/50
nieuw

R22.744 VP01 09-07-2025

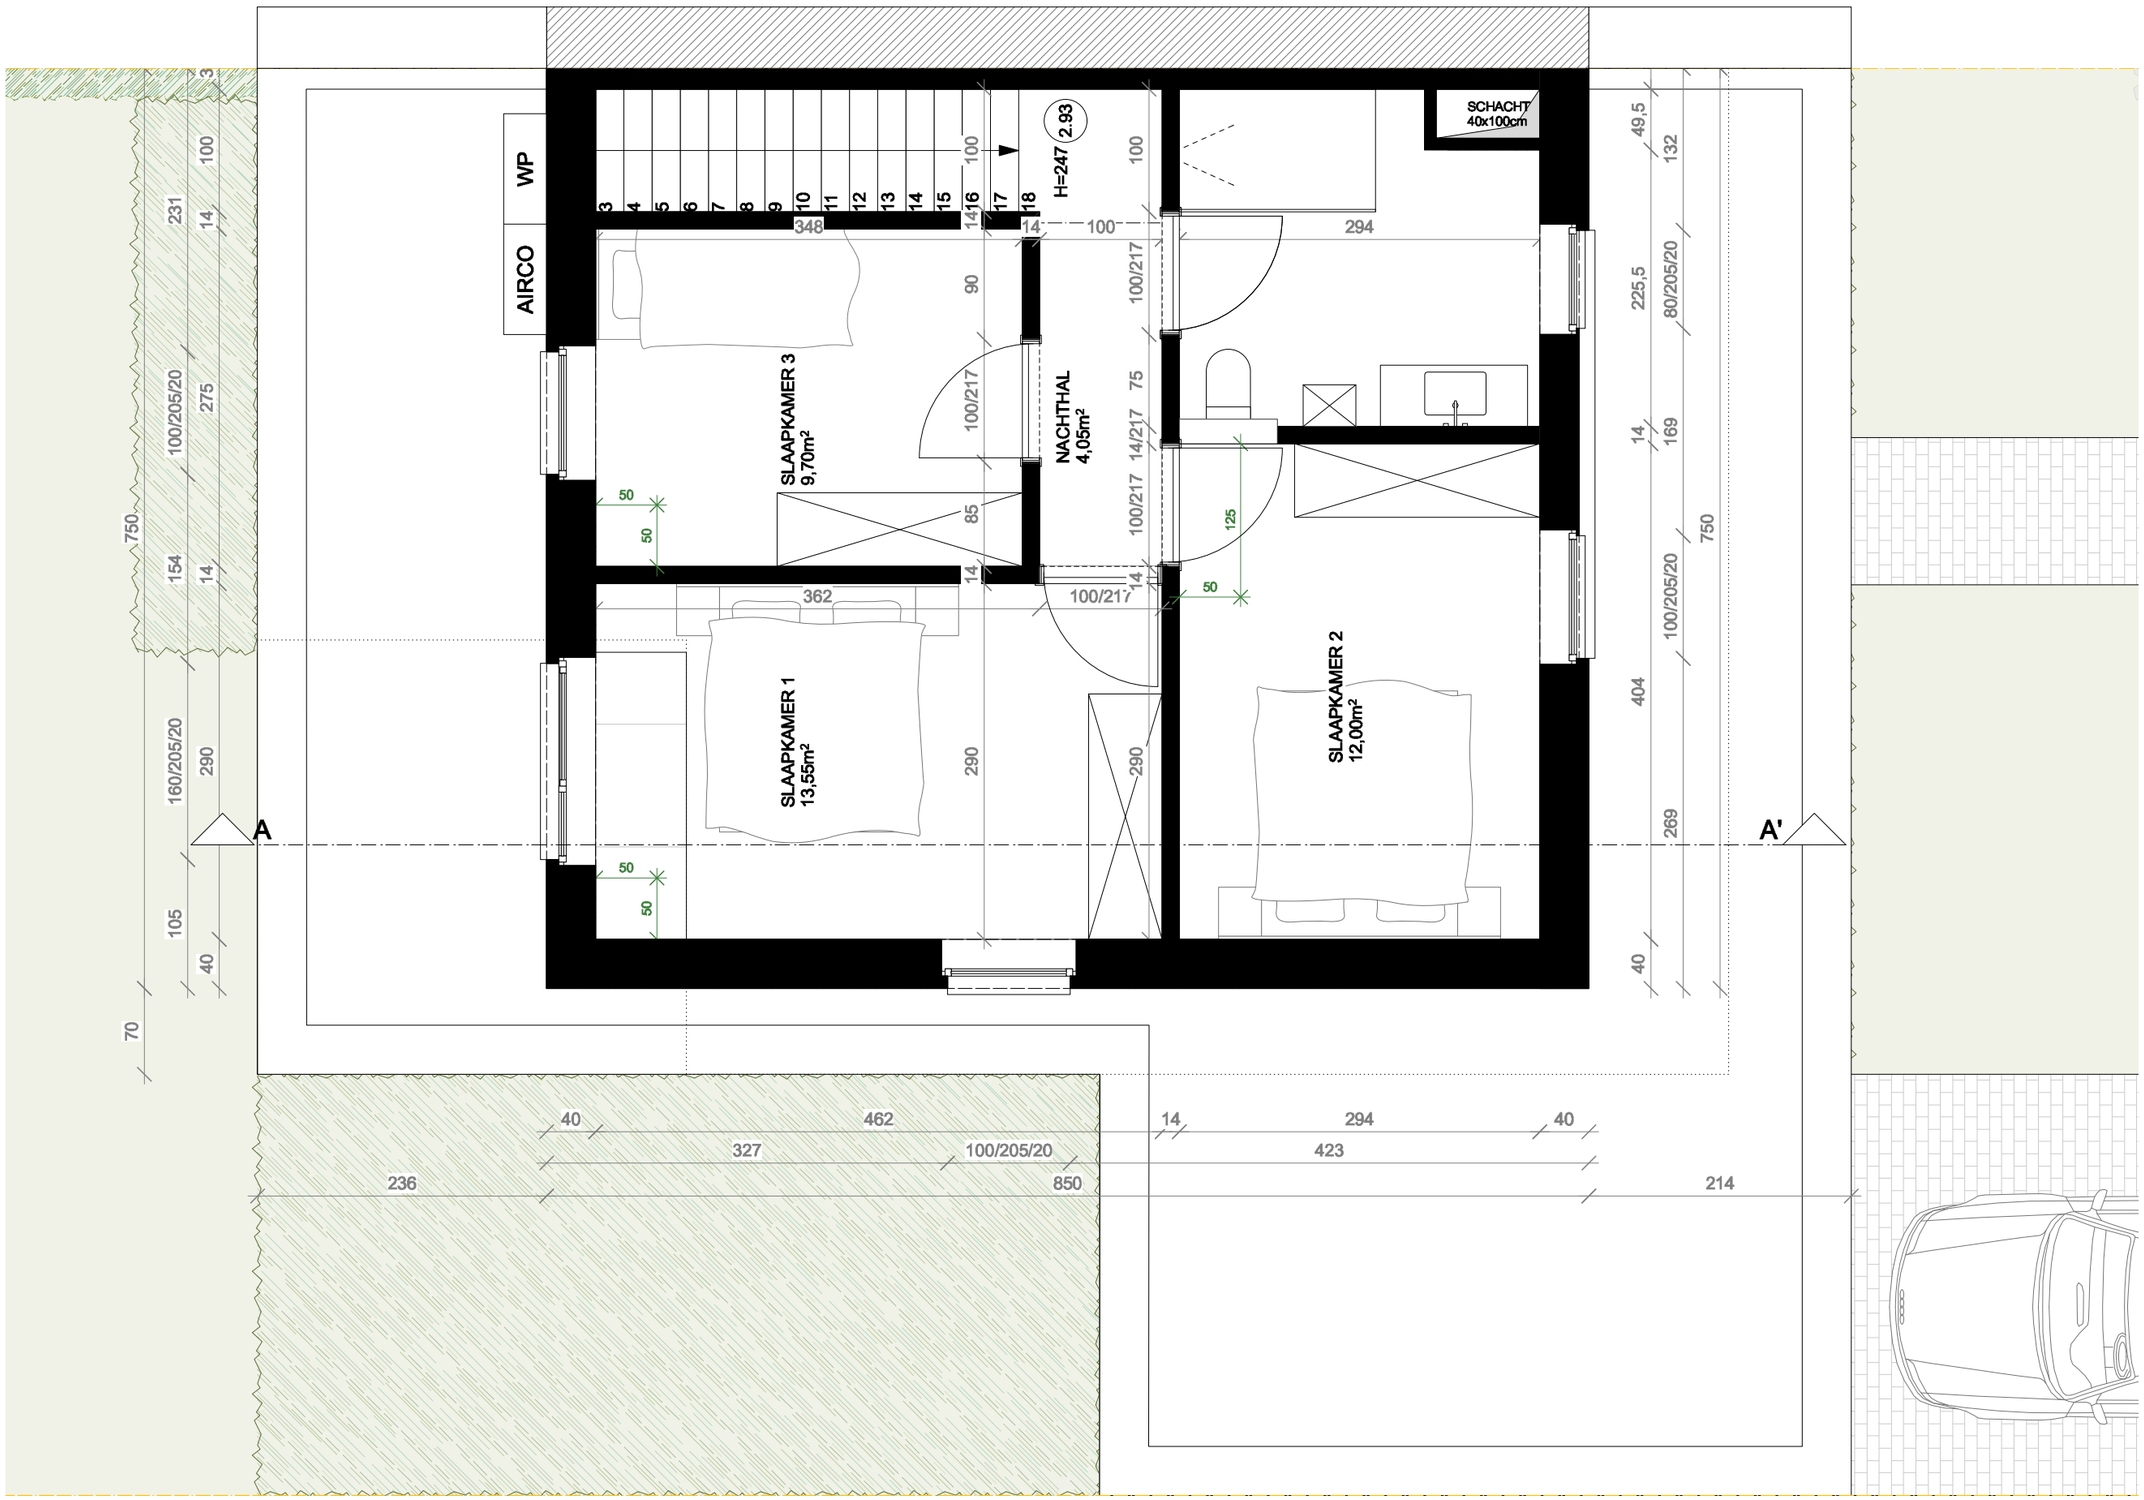

klaarchitectuur

VERDIEPING LOT 2 - 1/50
nieuw

R22.744 VP01 09-07-2025

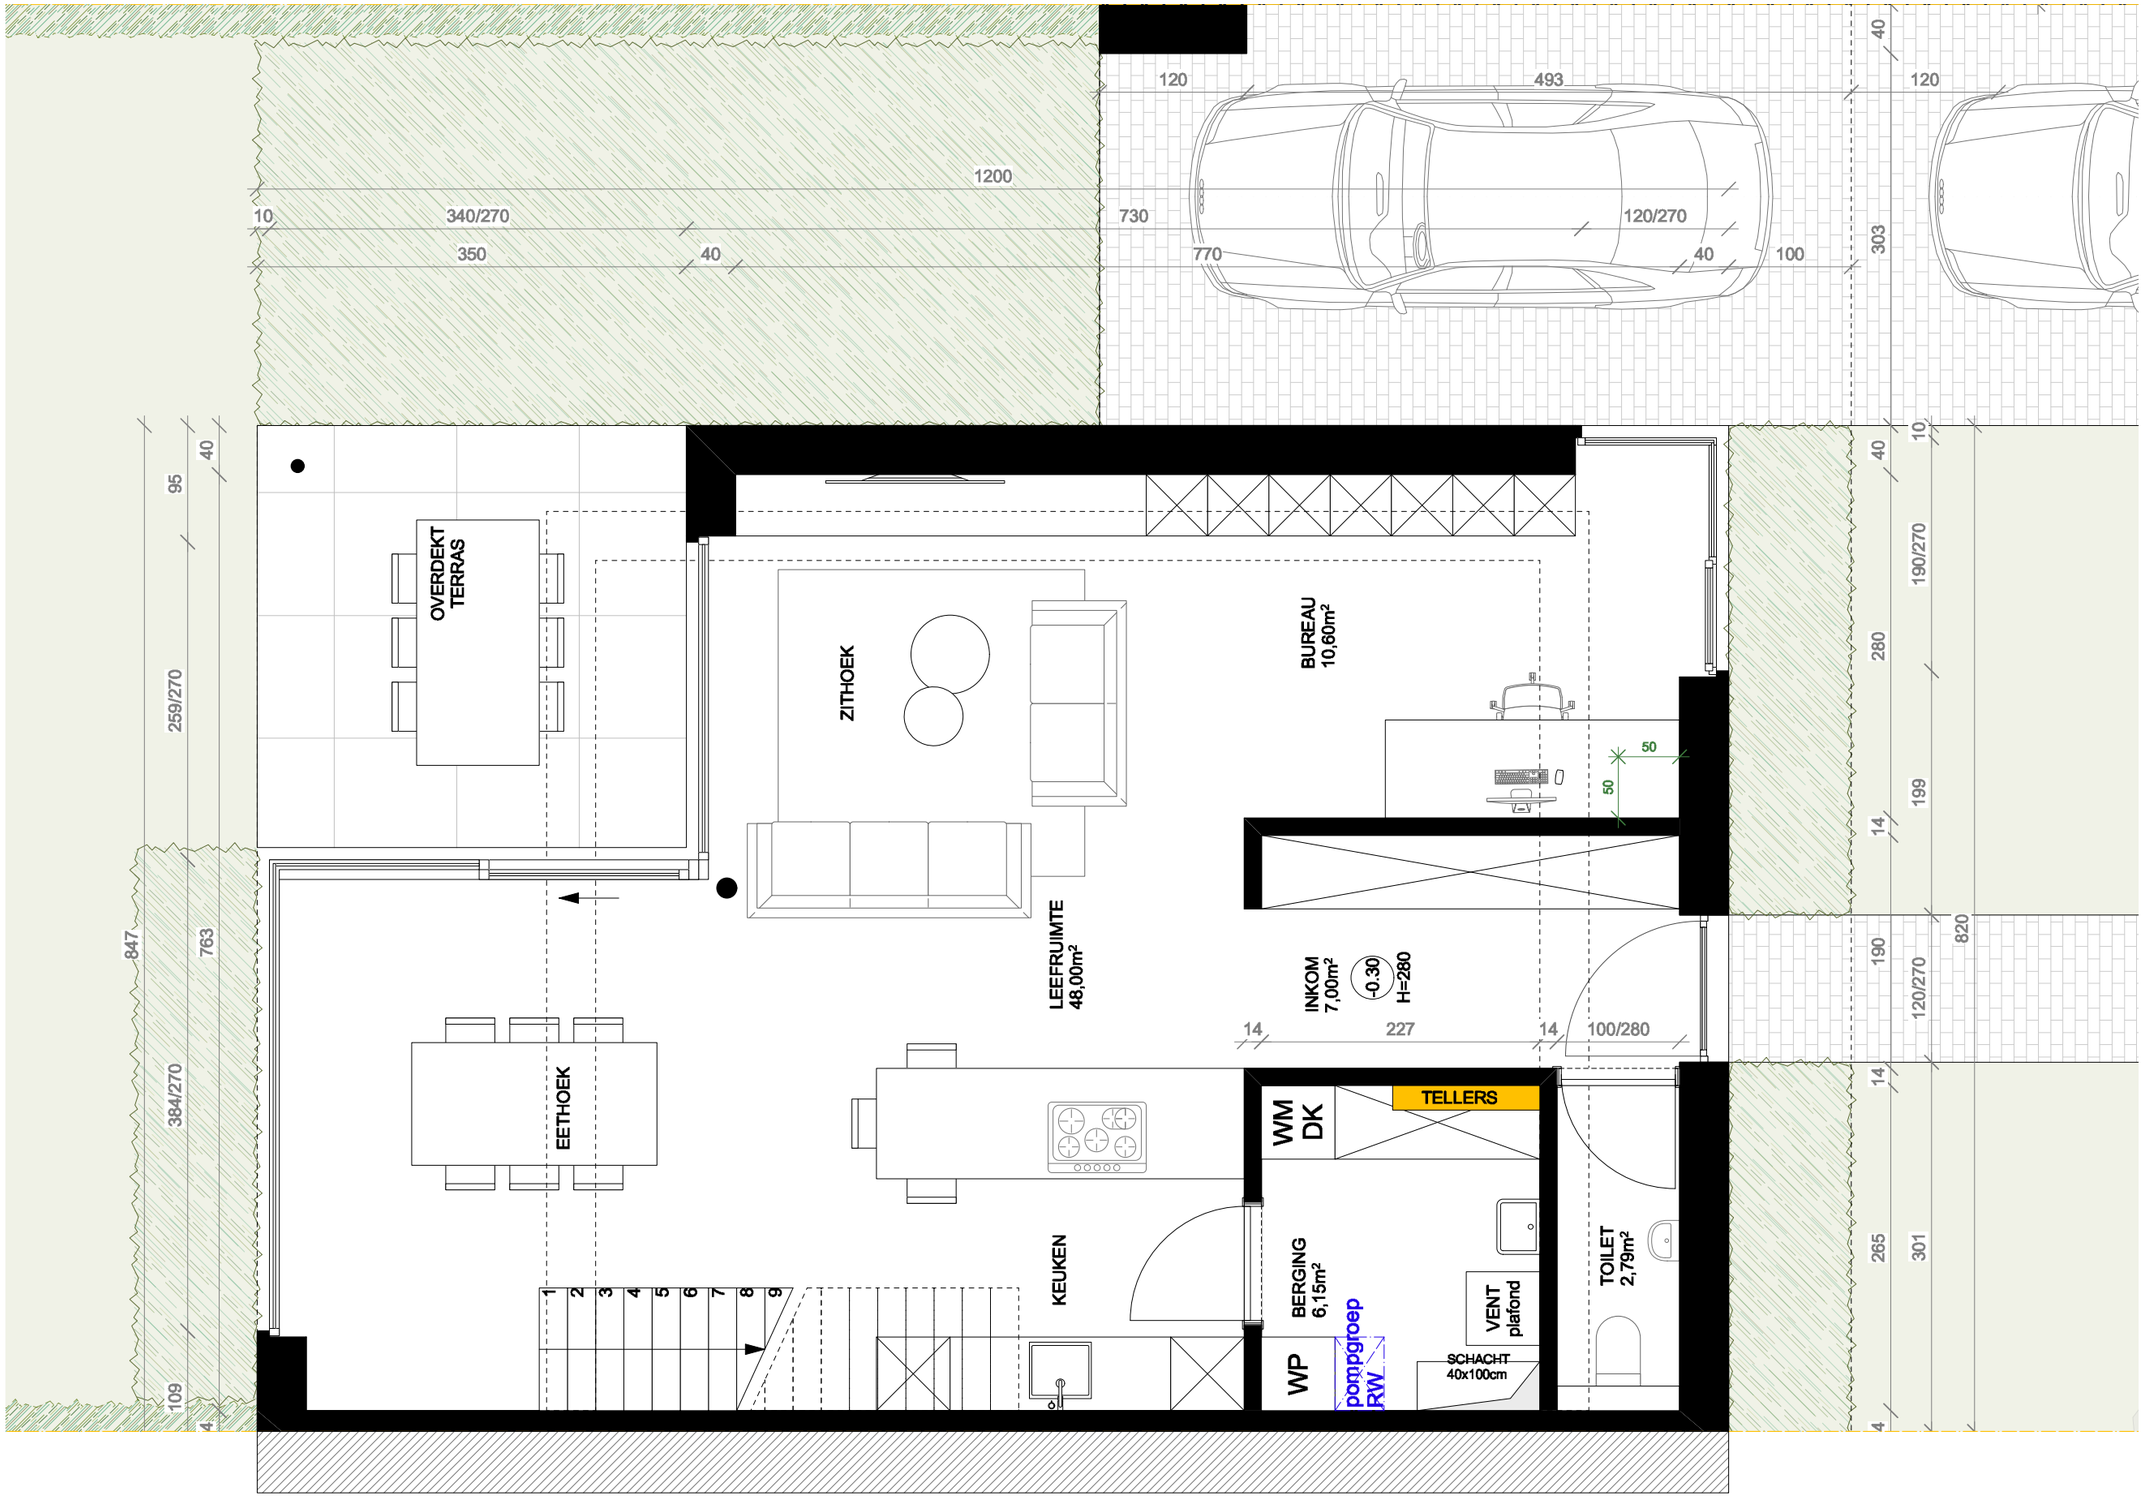

klaarchitectuur

GELIJKVLOERS LOT 3 - 1/50
nieuw

R22.744 VP01 09-07-2025

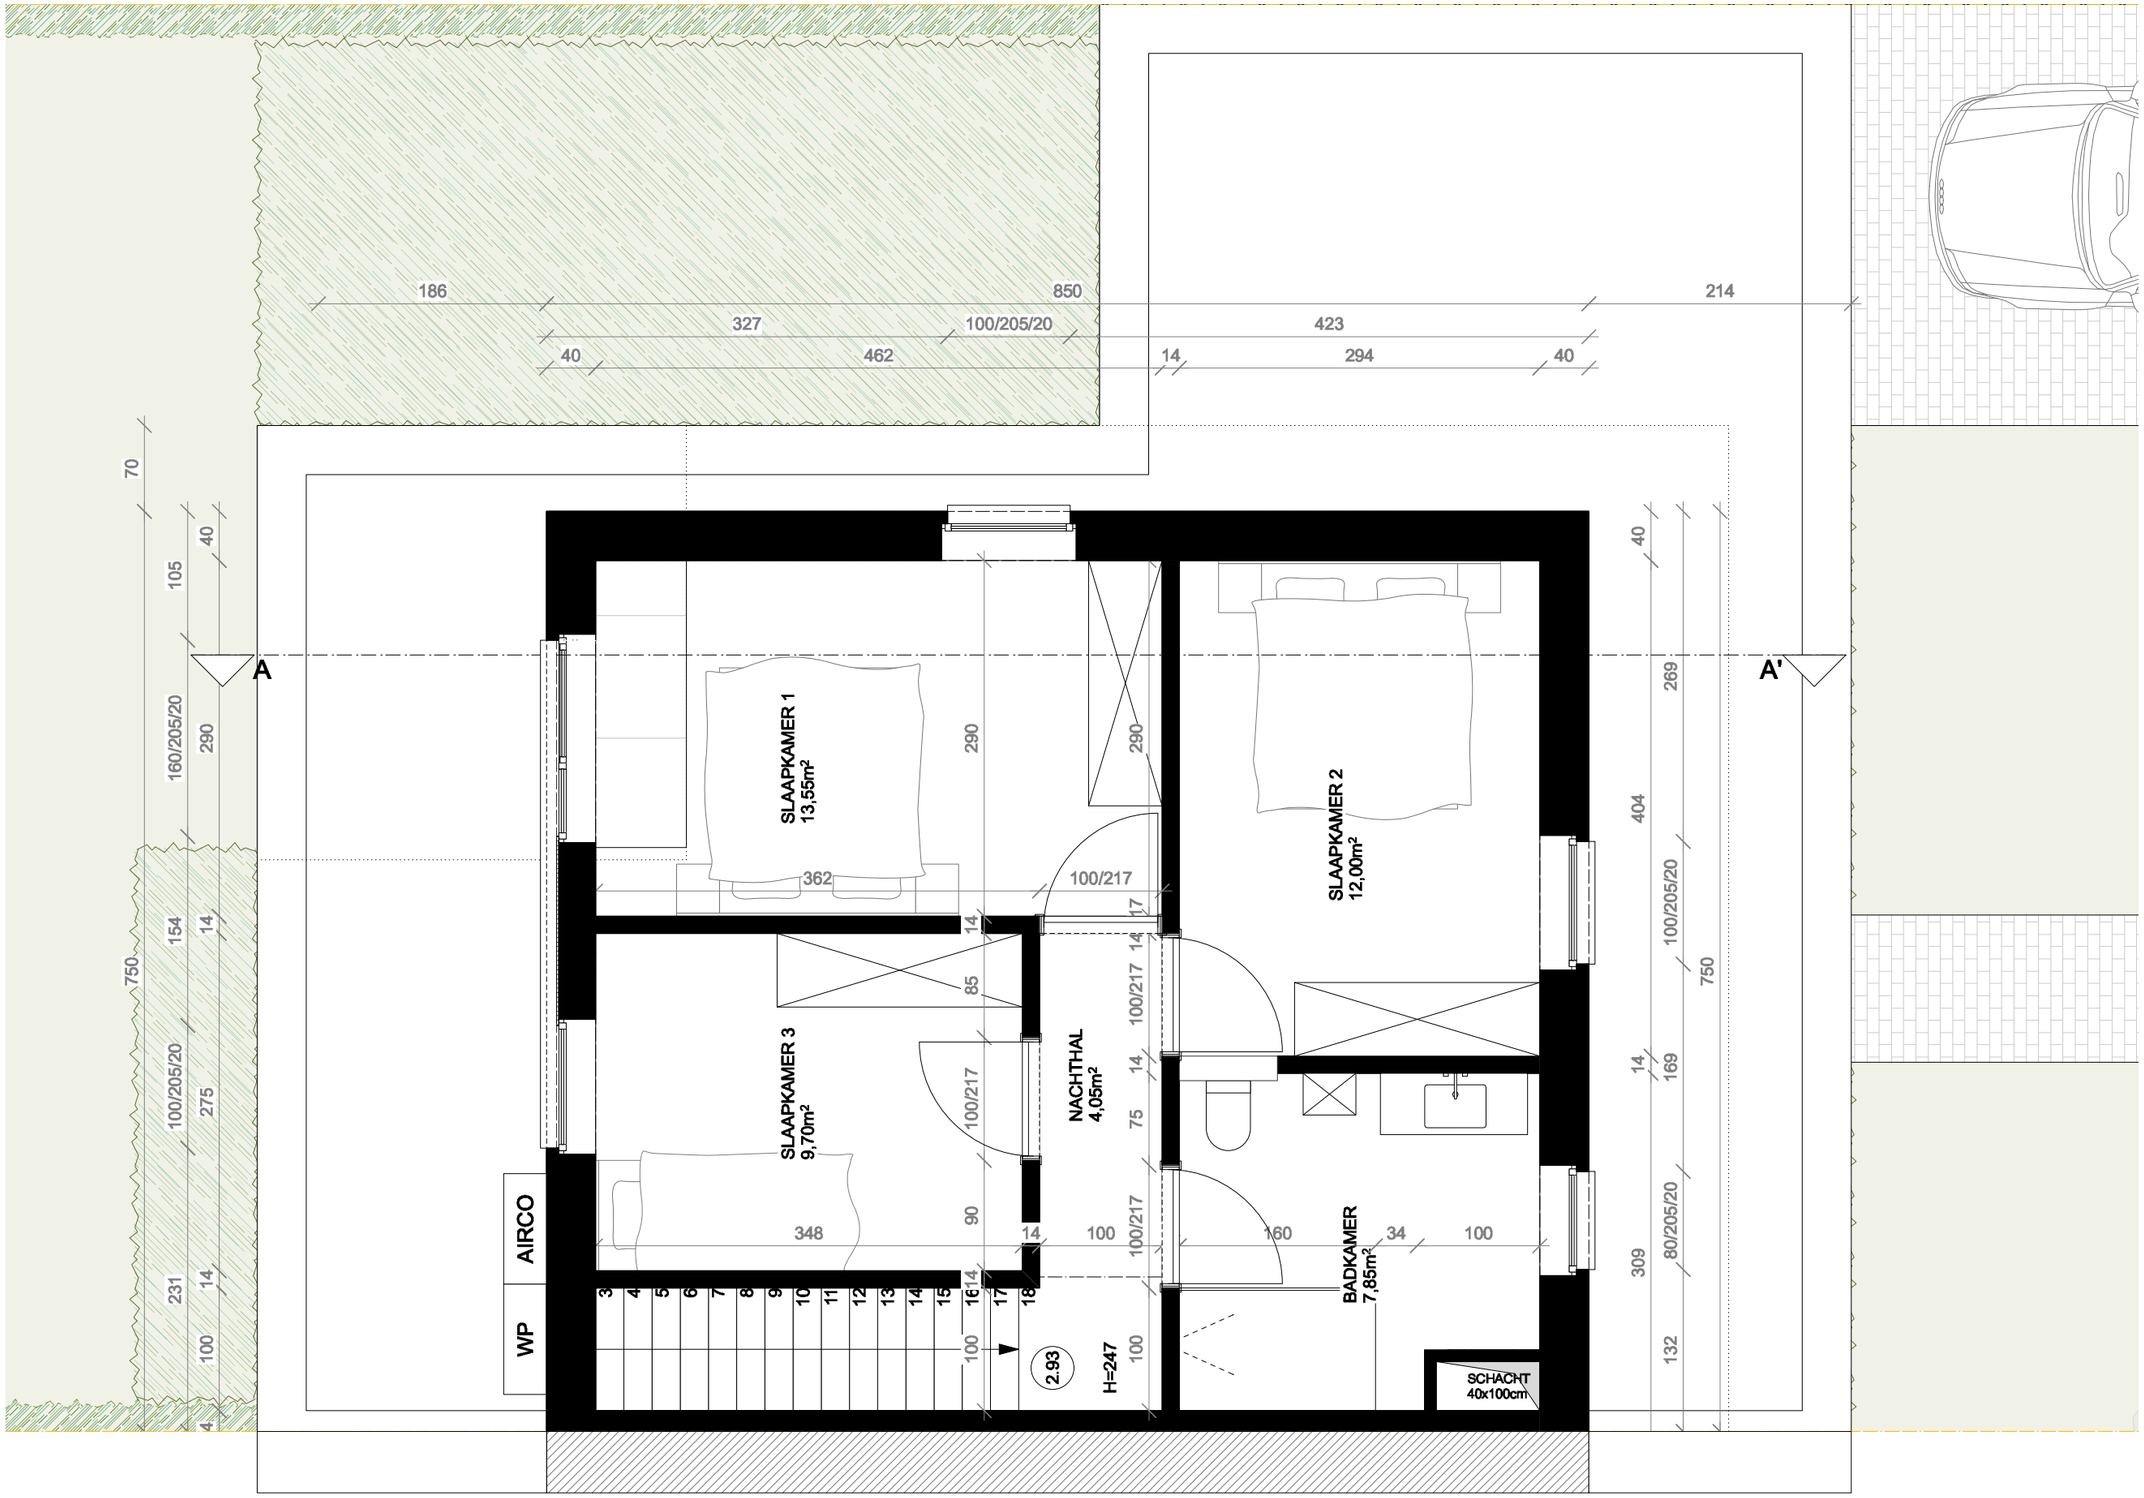

klaarchitectuur

VERDIEPING LOT 3 - 1/50
nieuw

R22.744 VP01 09-07-2025

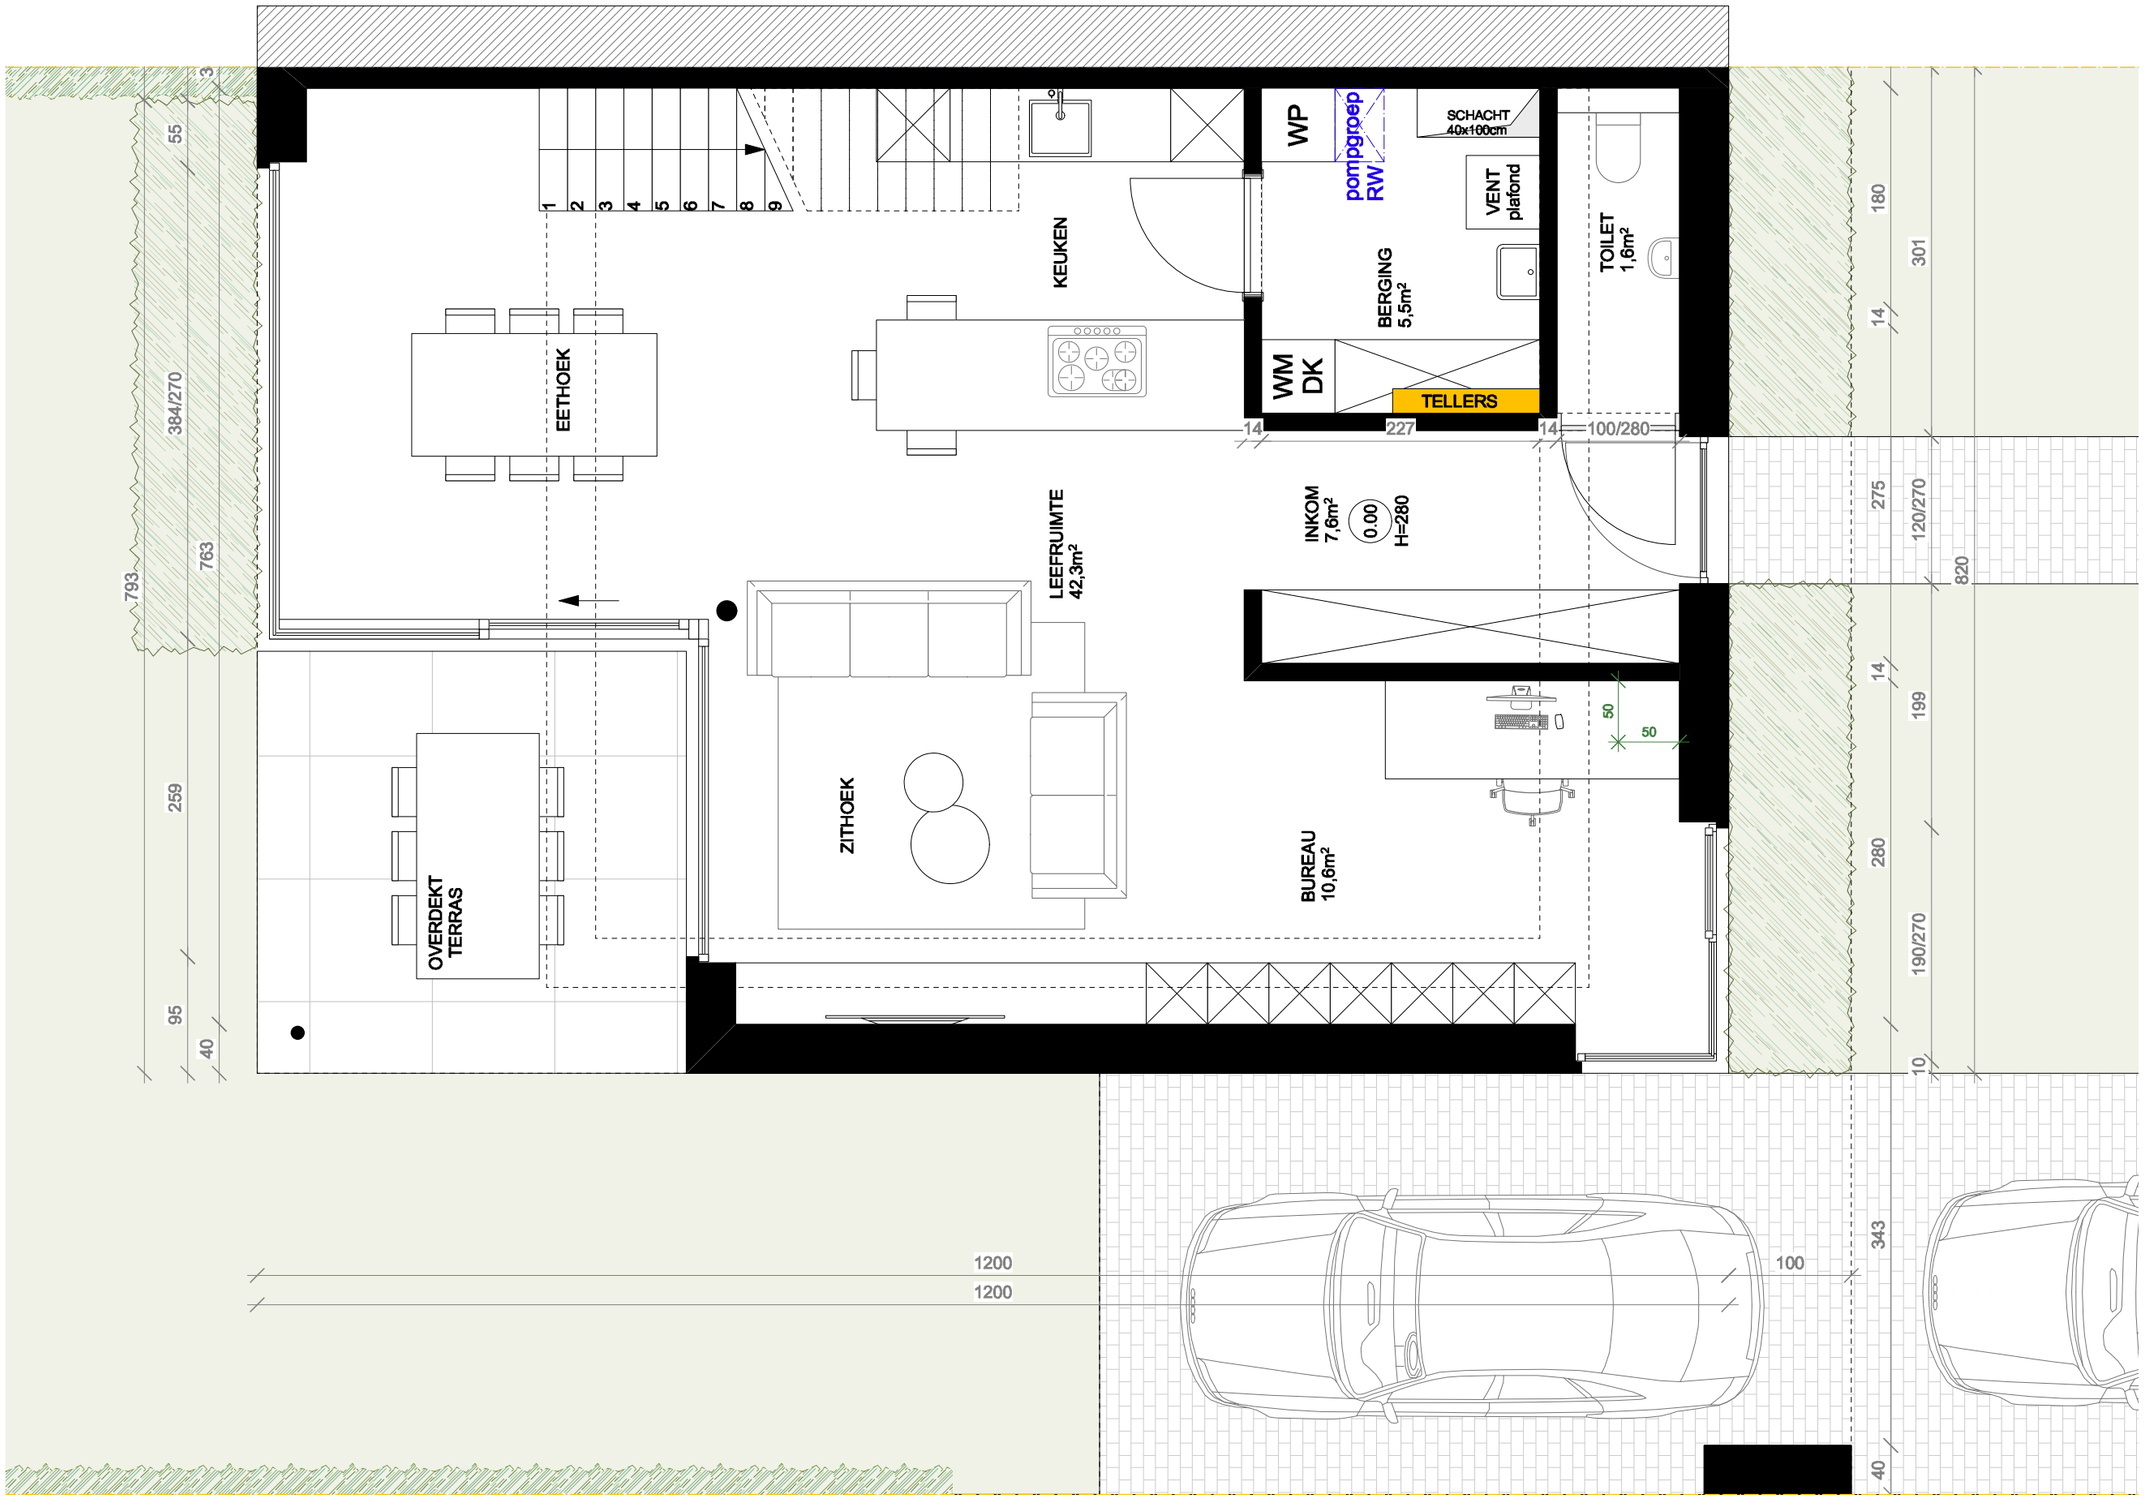

klaarchitectuur

GELIJKVLOERS LOT 4 - 1/50
nieuw

R22.744 VP01 09-07-2025

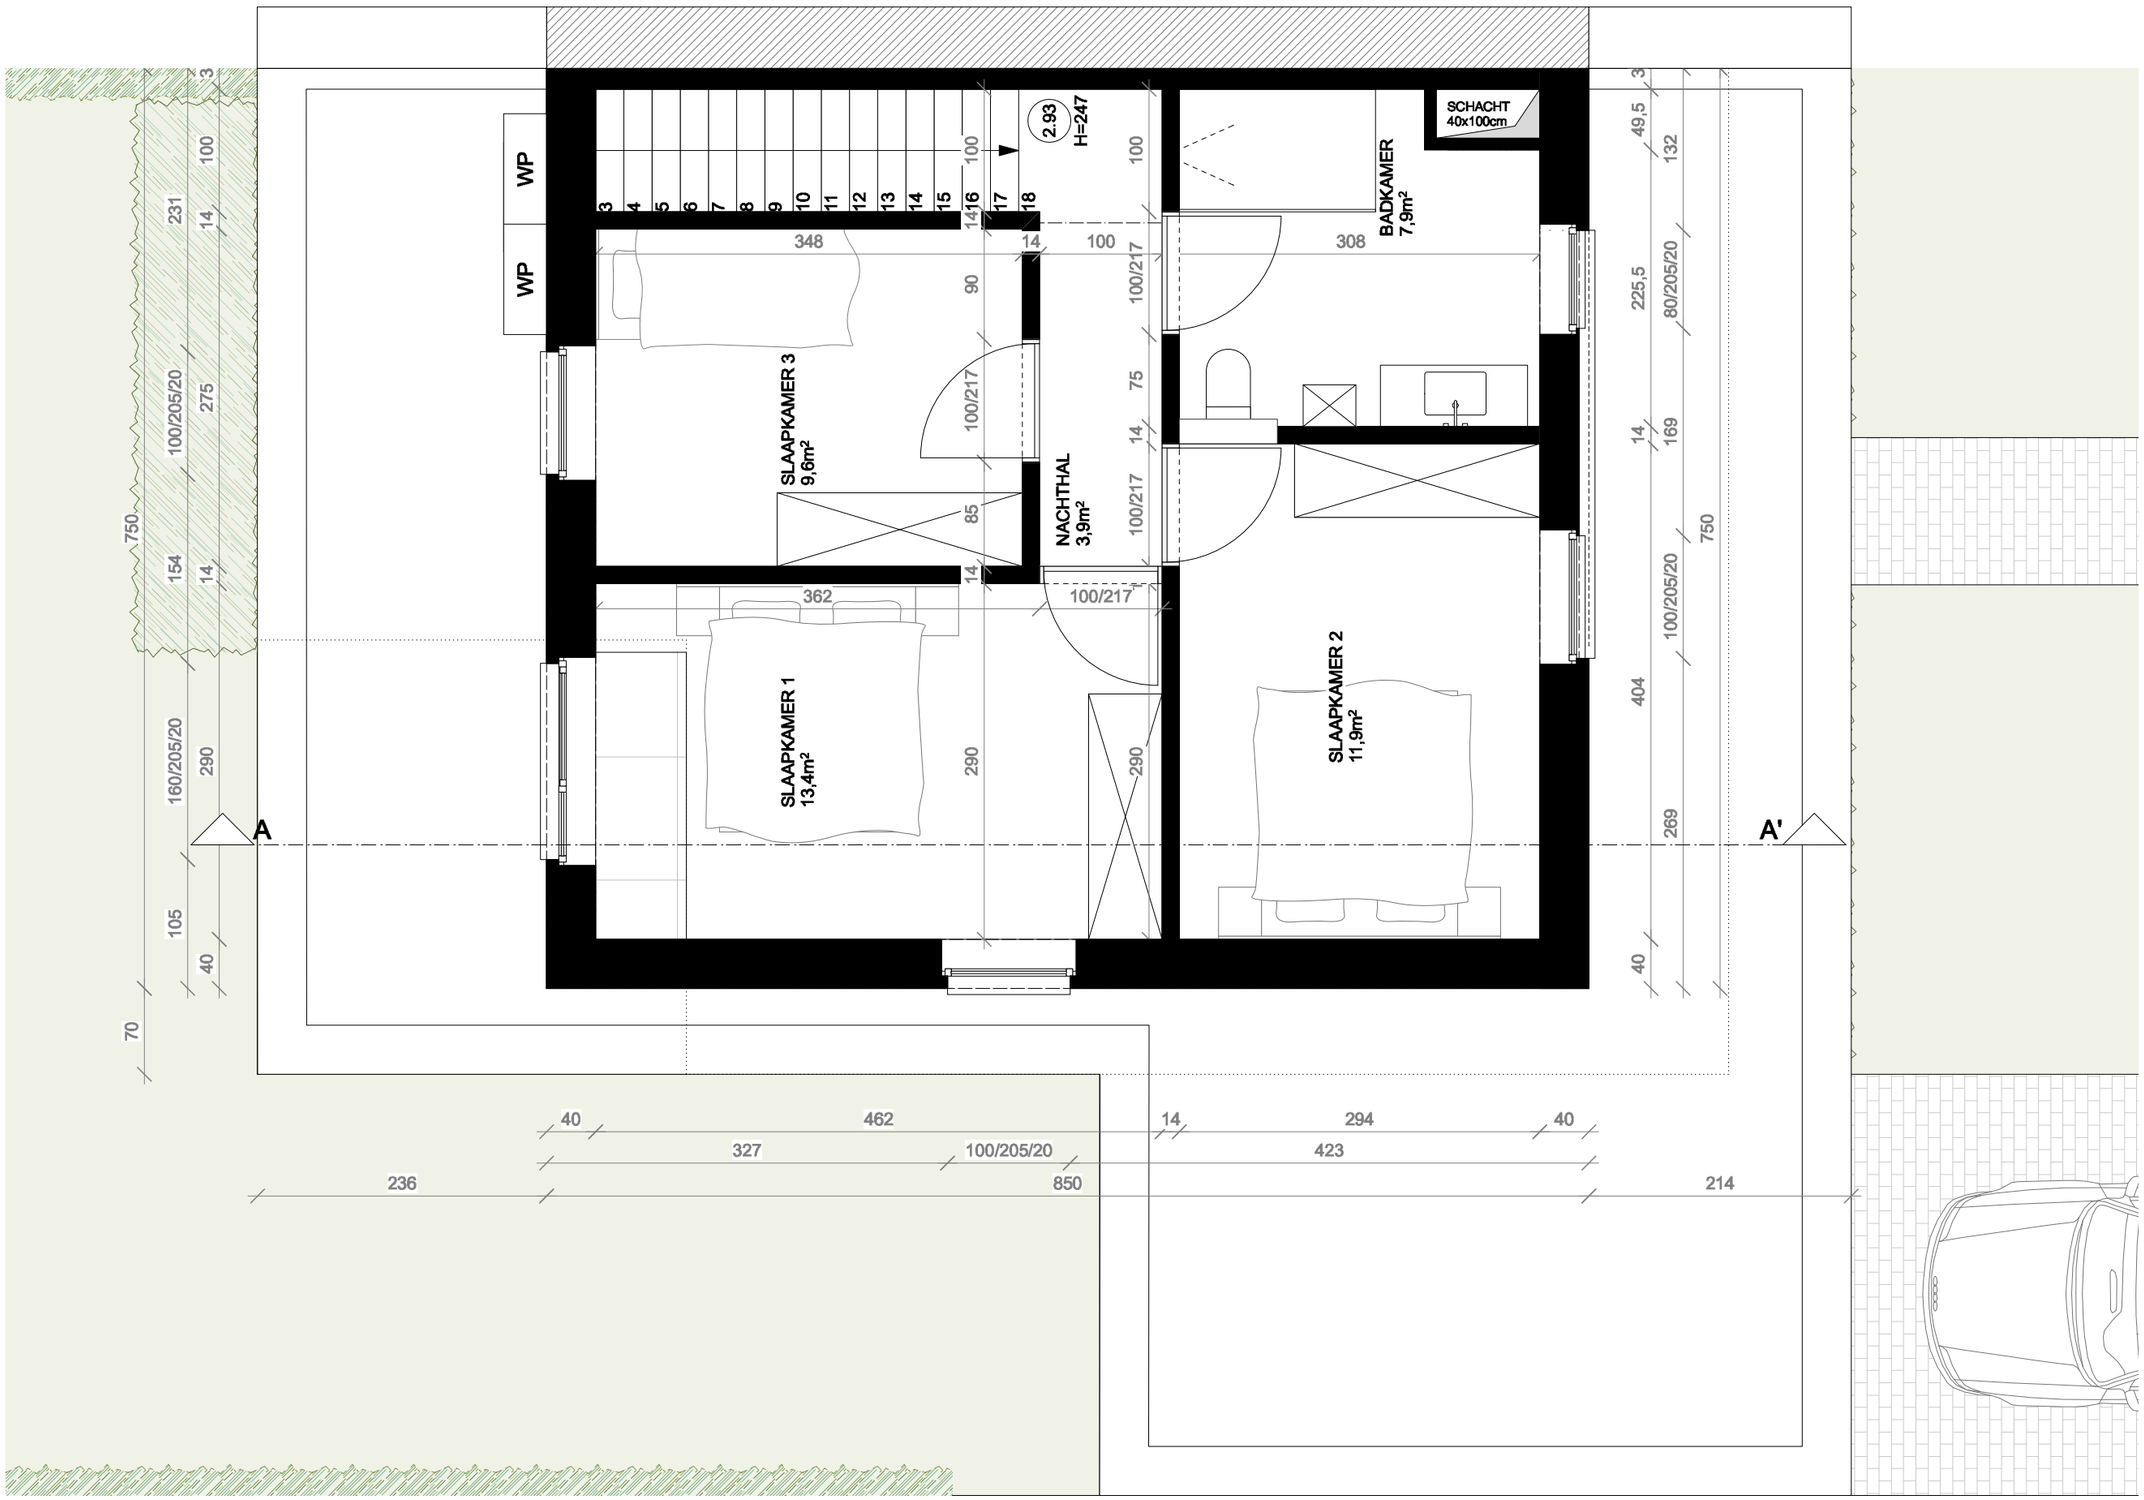

klaarchitectuur

VERDIEPING LOT 4 - 1/50
nieuw

R22.744 VP01 09-07-2025

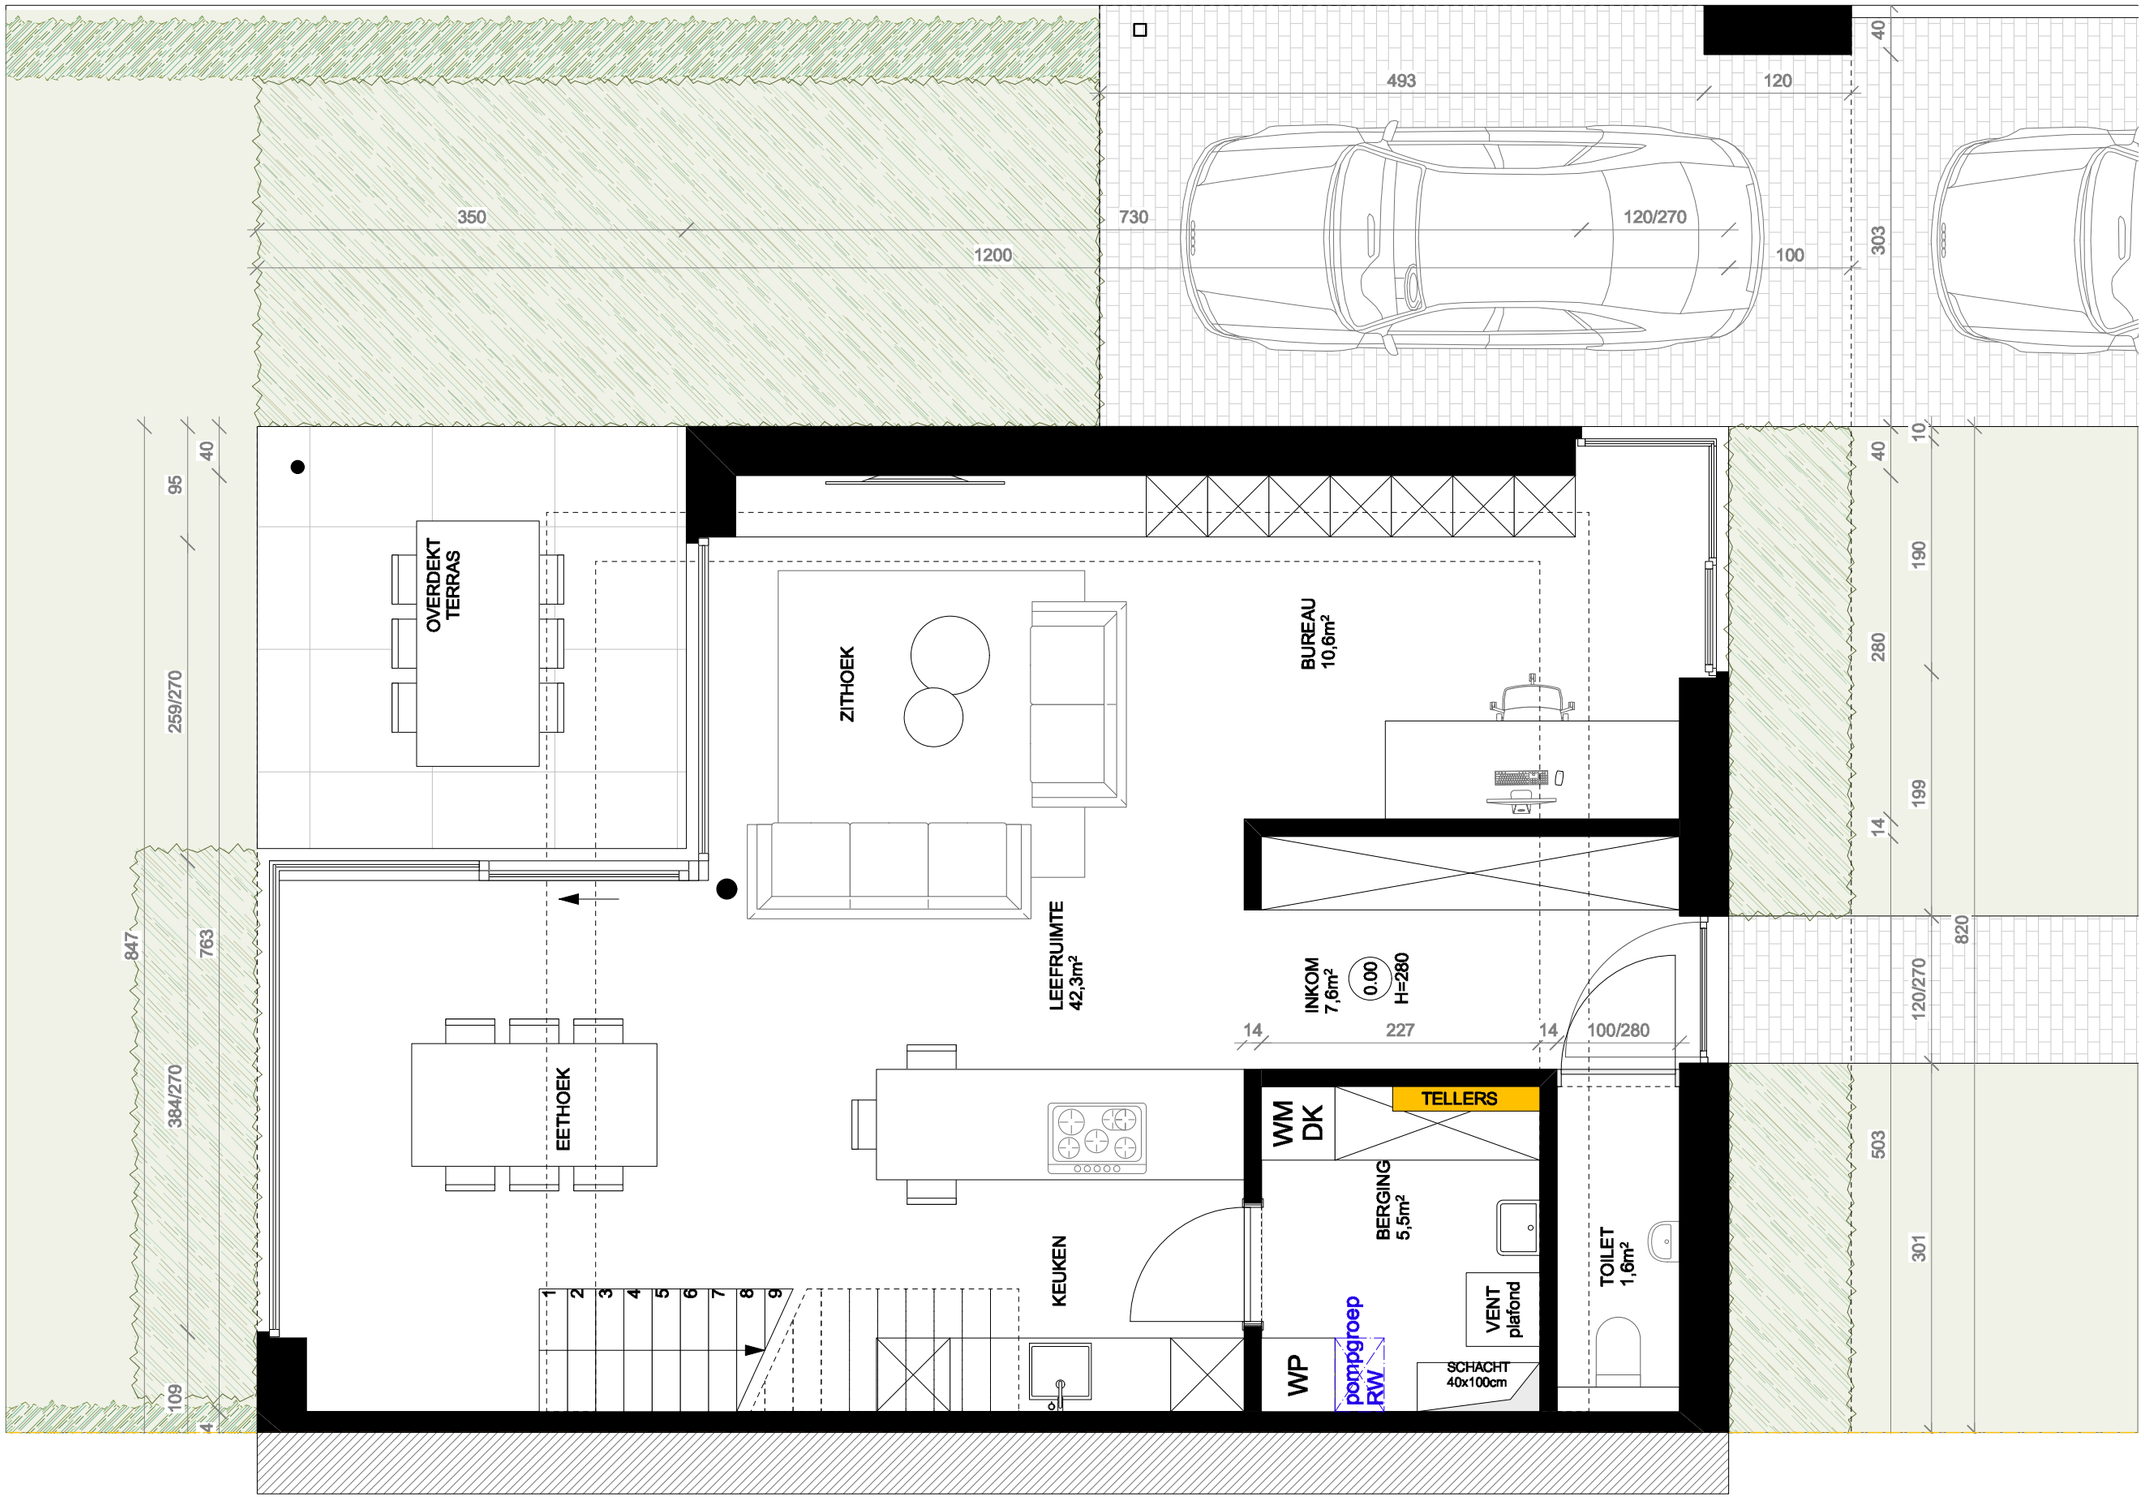

klaarchitectuur

GELIJKVLOERS LOT 2 - 1/50
nieuw

R22.744 VP01 09-07-2025

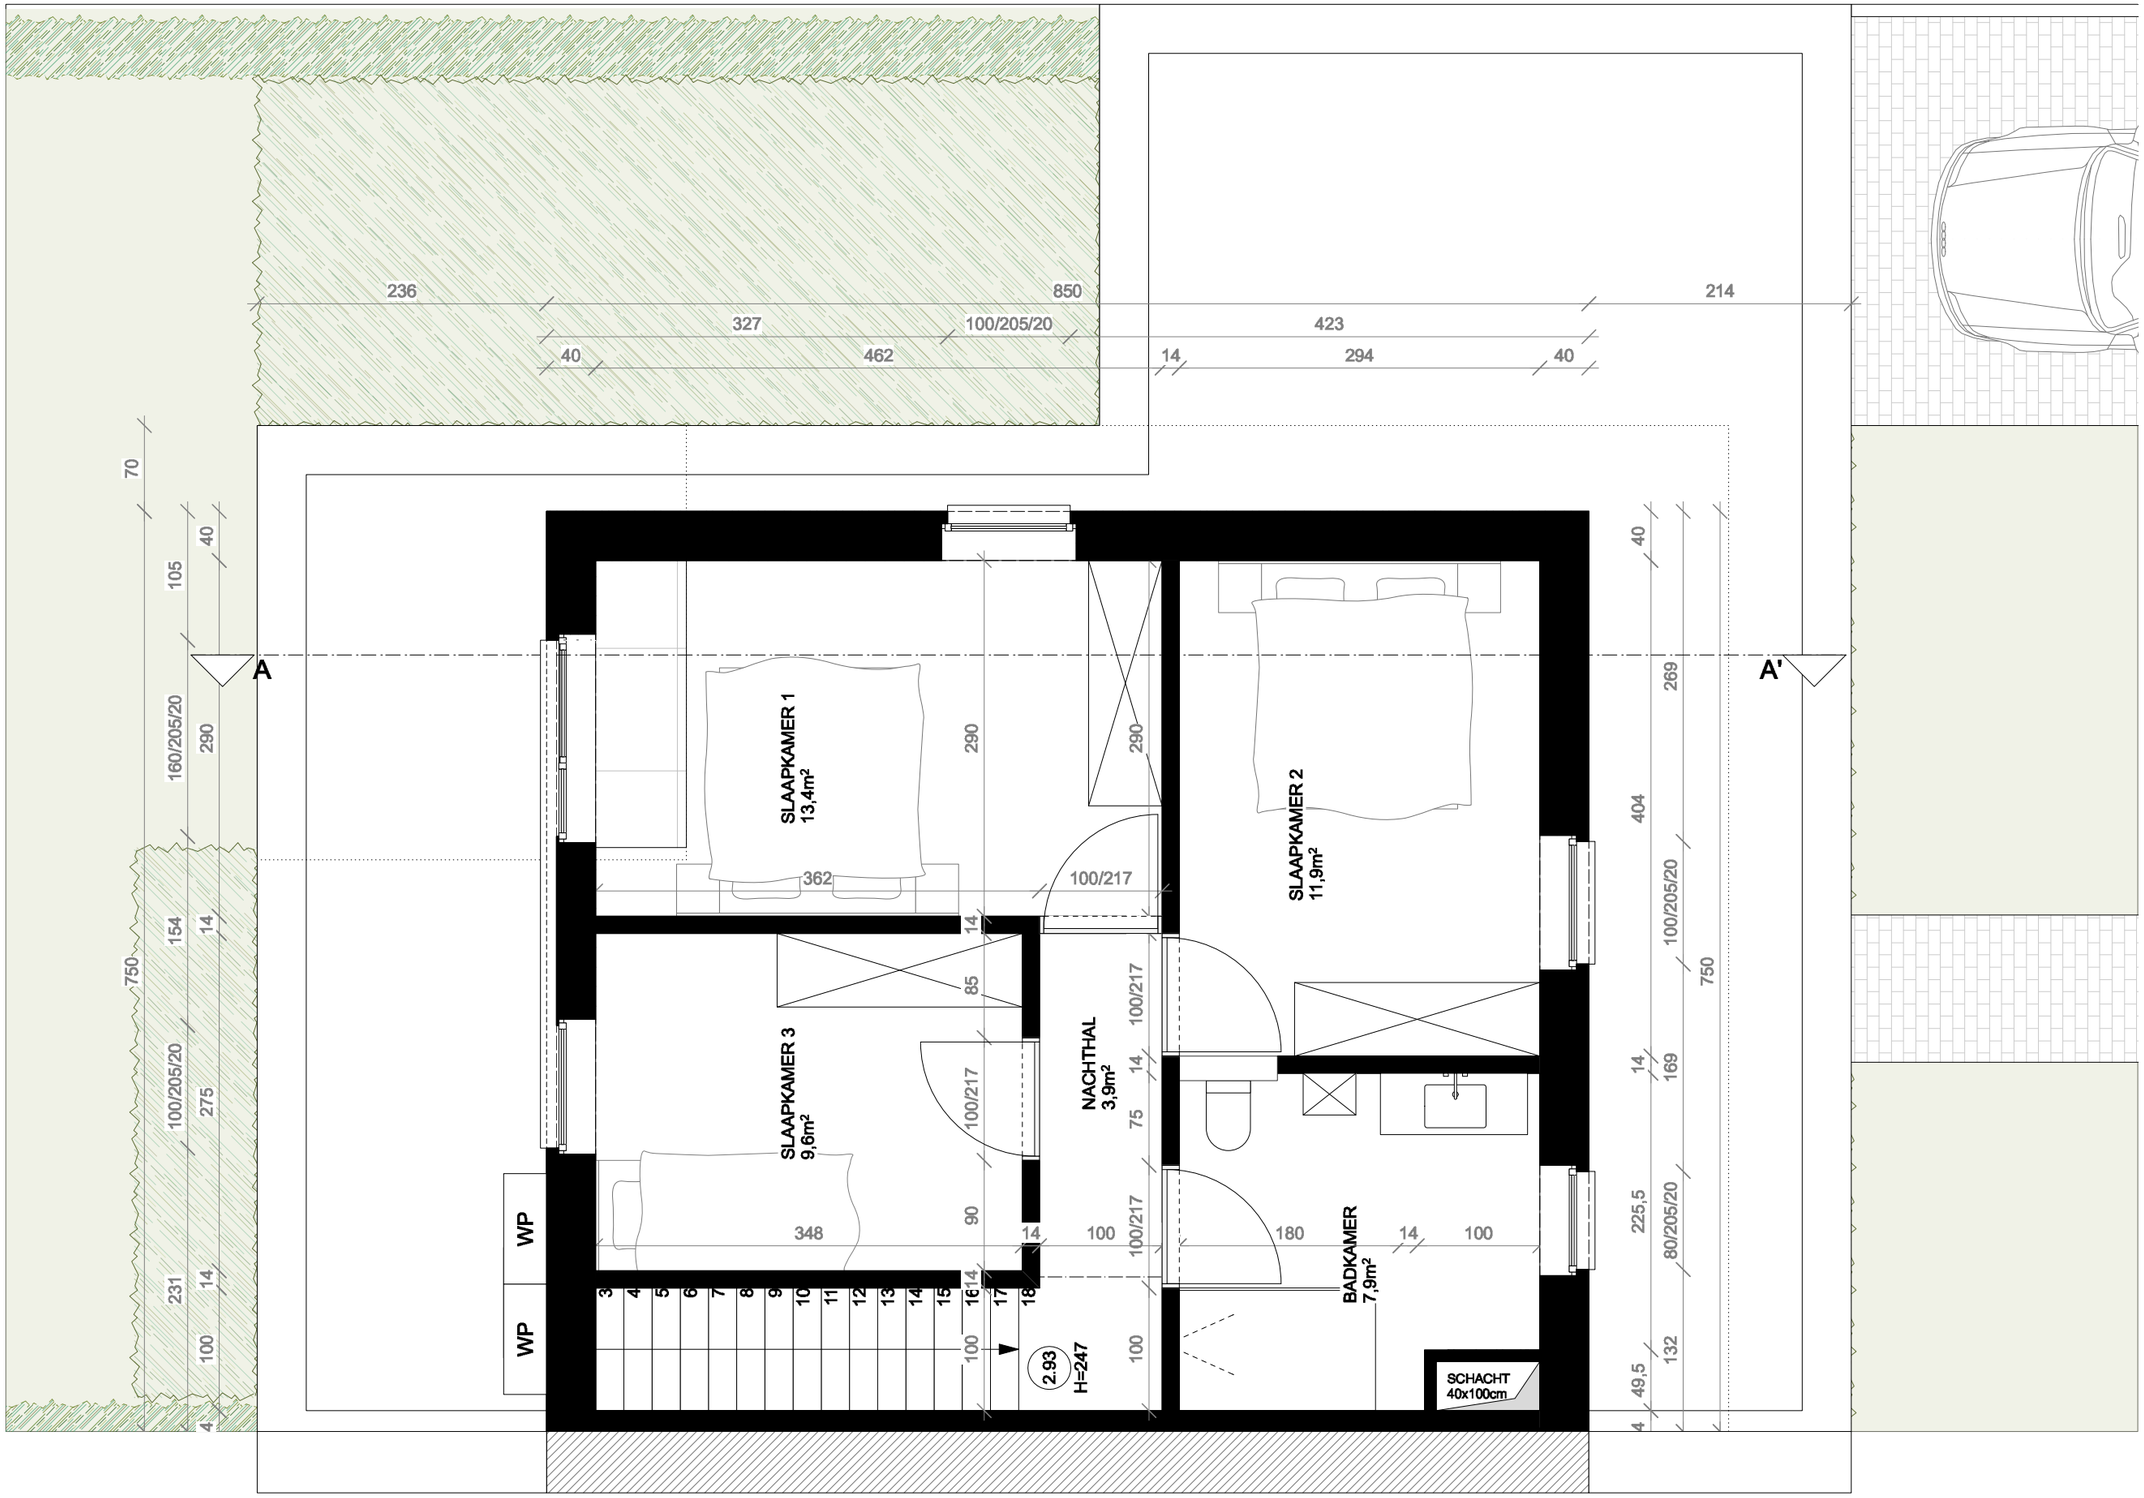

klaarchitectuur

VERDIEPING LOT 5 - 1/50
nieuw

R22.744 VP01 09-07-2025