


GELIJKVLOERS  
Schaal: 1:100

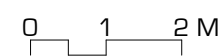

Bouwen van een woning

Schepen Dejonghstraat 31,  
3800 Sint-Truiden

GROSEMANS HEYLEN  
ARCHITECTEN

CAPUCIENESSENSTRAAT 12 B-3800 SINT-TRUIDEN TEL 0032 (0)11/68 34 01 FAX 0032 (0)11/70 72 35  
KAROLIEN@GROSEMANS-HEYLEN.BE LUCIA@GROSEMANS-HEYLEN.BE WWW.GROSEMANS-HEYLEN.BE


BOUWHEER: Dhr. Gielen

INHOUD: Zie plan


SCHAAL: 1/100

DATUM: 15/04/2024

PLAN: VO\_01

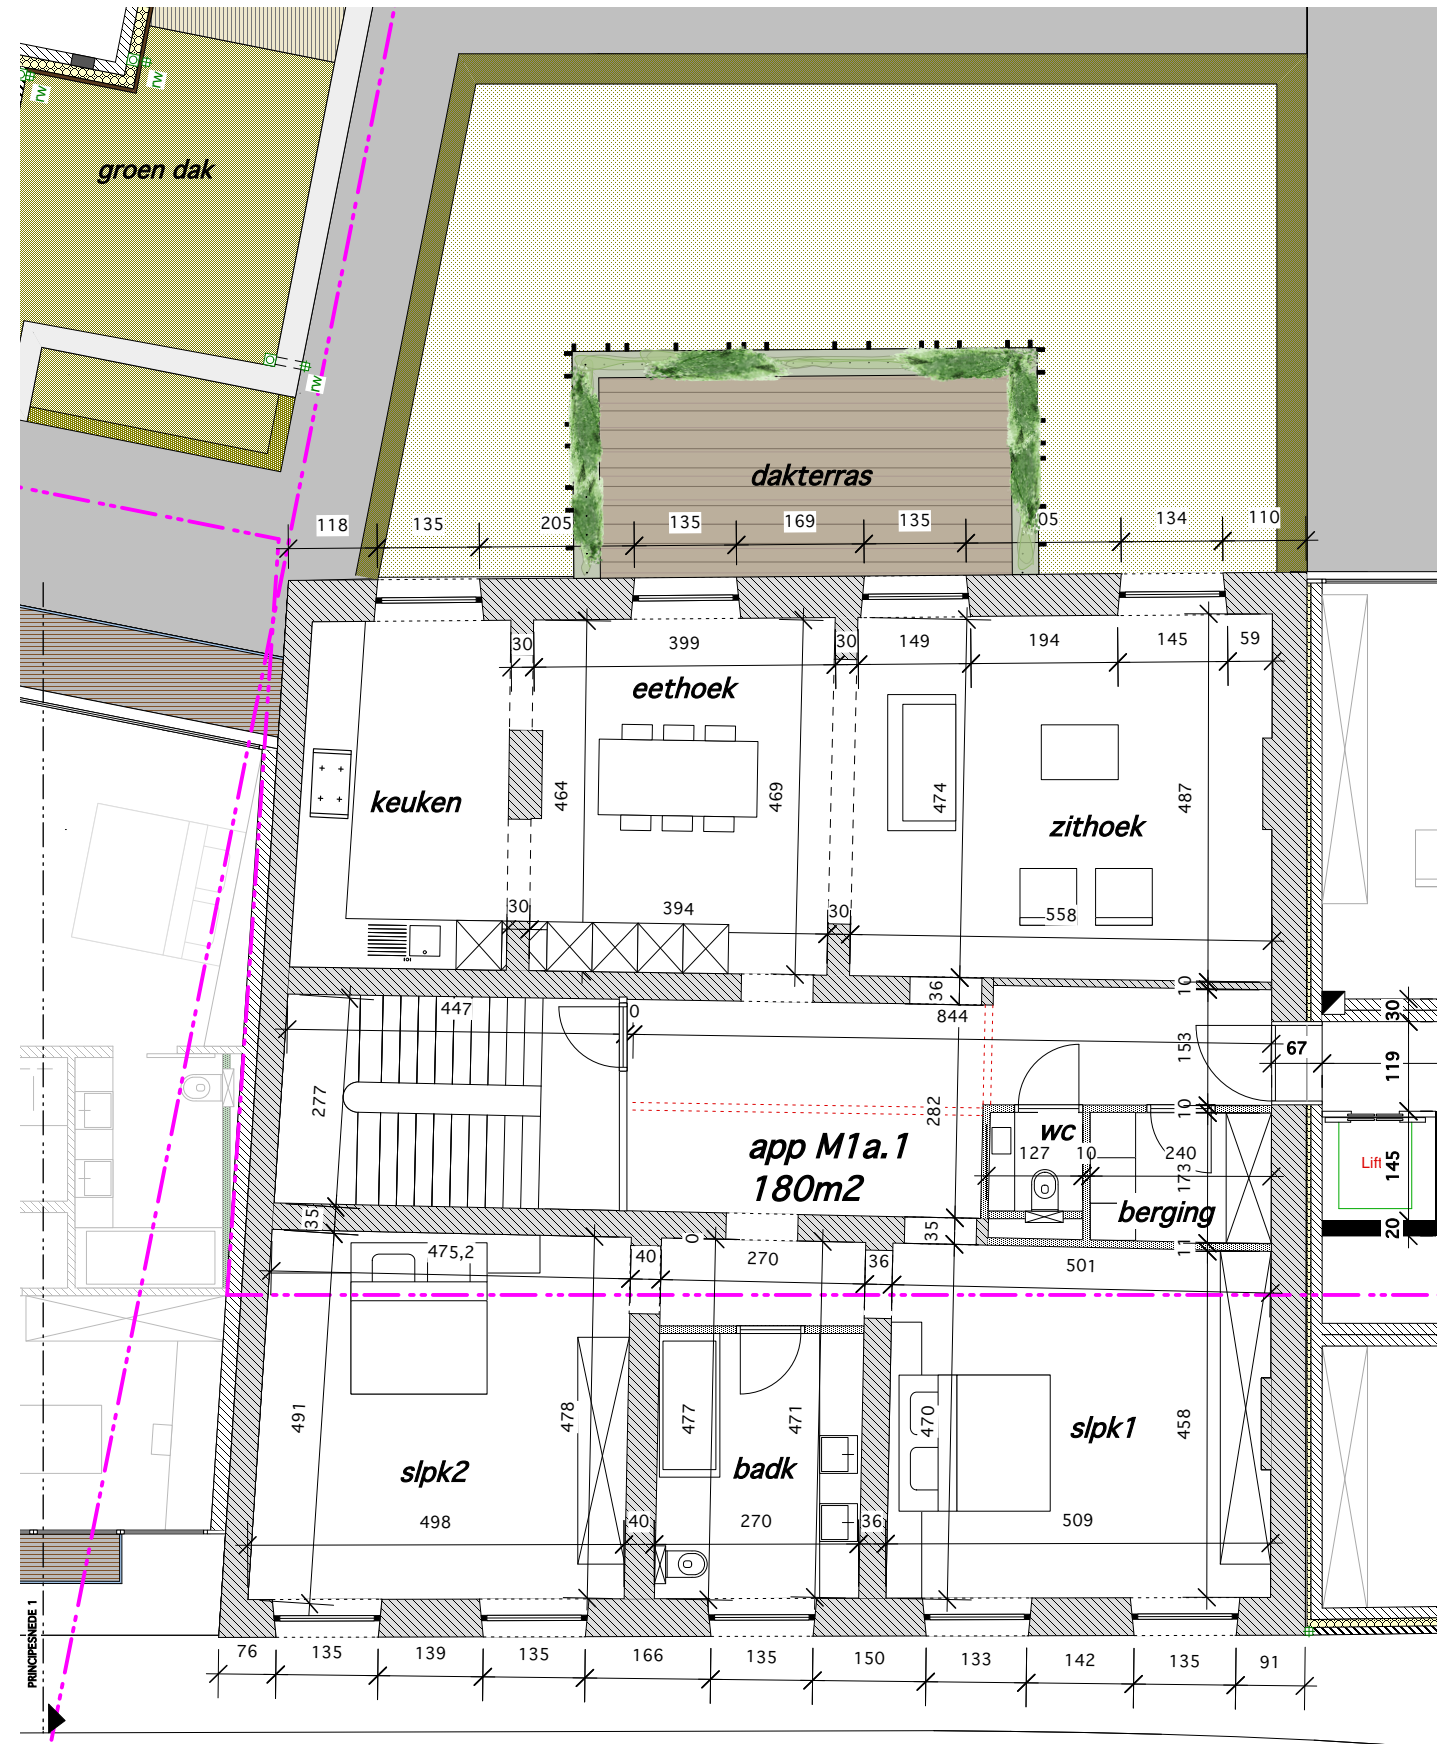

VERDIEPING 1  
Schaal: 1:100

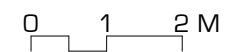

Bouwen van een woning

Schepen Dejonghstraat 31,  
3800 Sint-Truiden

GROSEMANS HEYLEN  
ARCHITECTEN

CAPUCIENESSTRAAT 12 B-3800 SINT-TRUIDEN TEL 0032 (0)11/68 34 01 FAX 0032 (0)11/70 72 35  
KAROLIEN@GROSEMANS-HEYLEN.BE LUCIA@GROSEMANS-HEYLEN.BE WWW.GROSEMANS-HEYLEN.BE


BOUWHEER: Dhr. Gielen

INHOUD: Zie plan


SCHAAL: 1/100

DATUM: 15/04/2024

PLAN: VO\_02

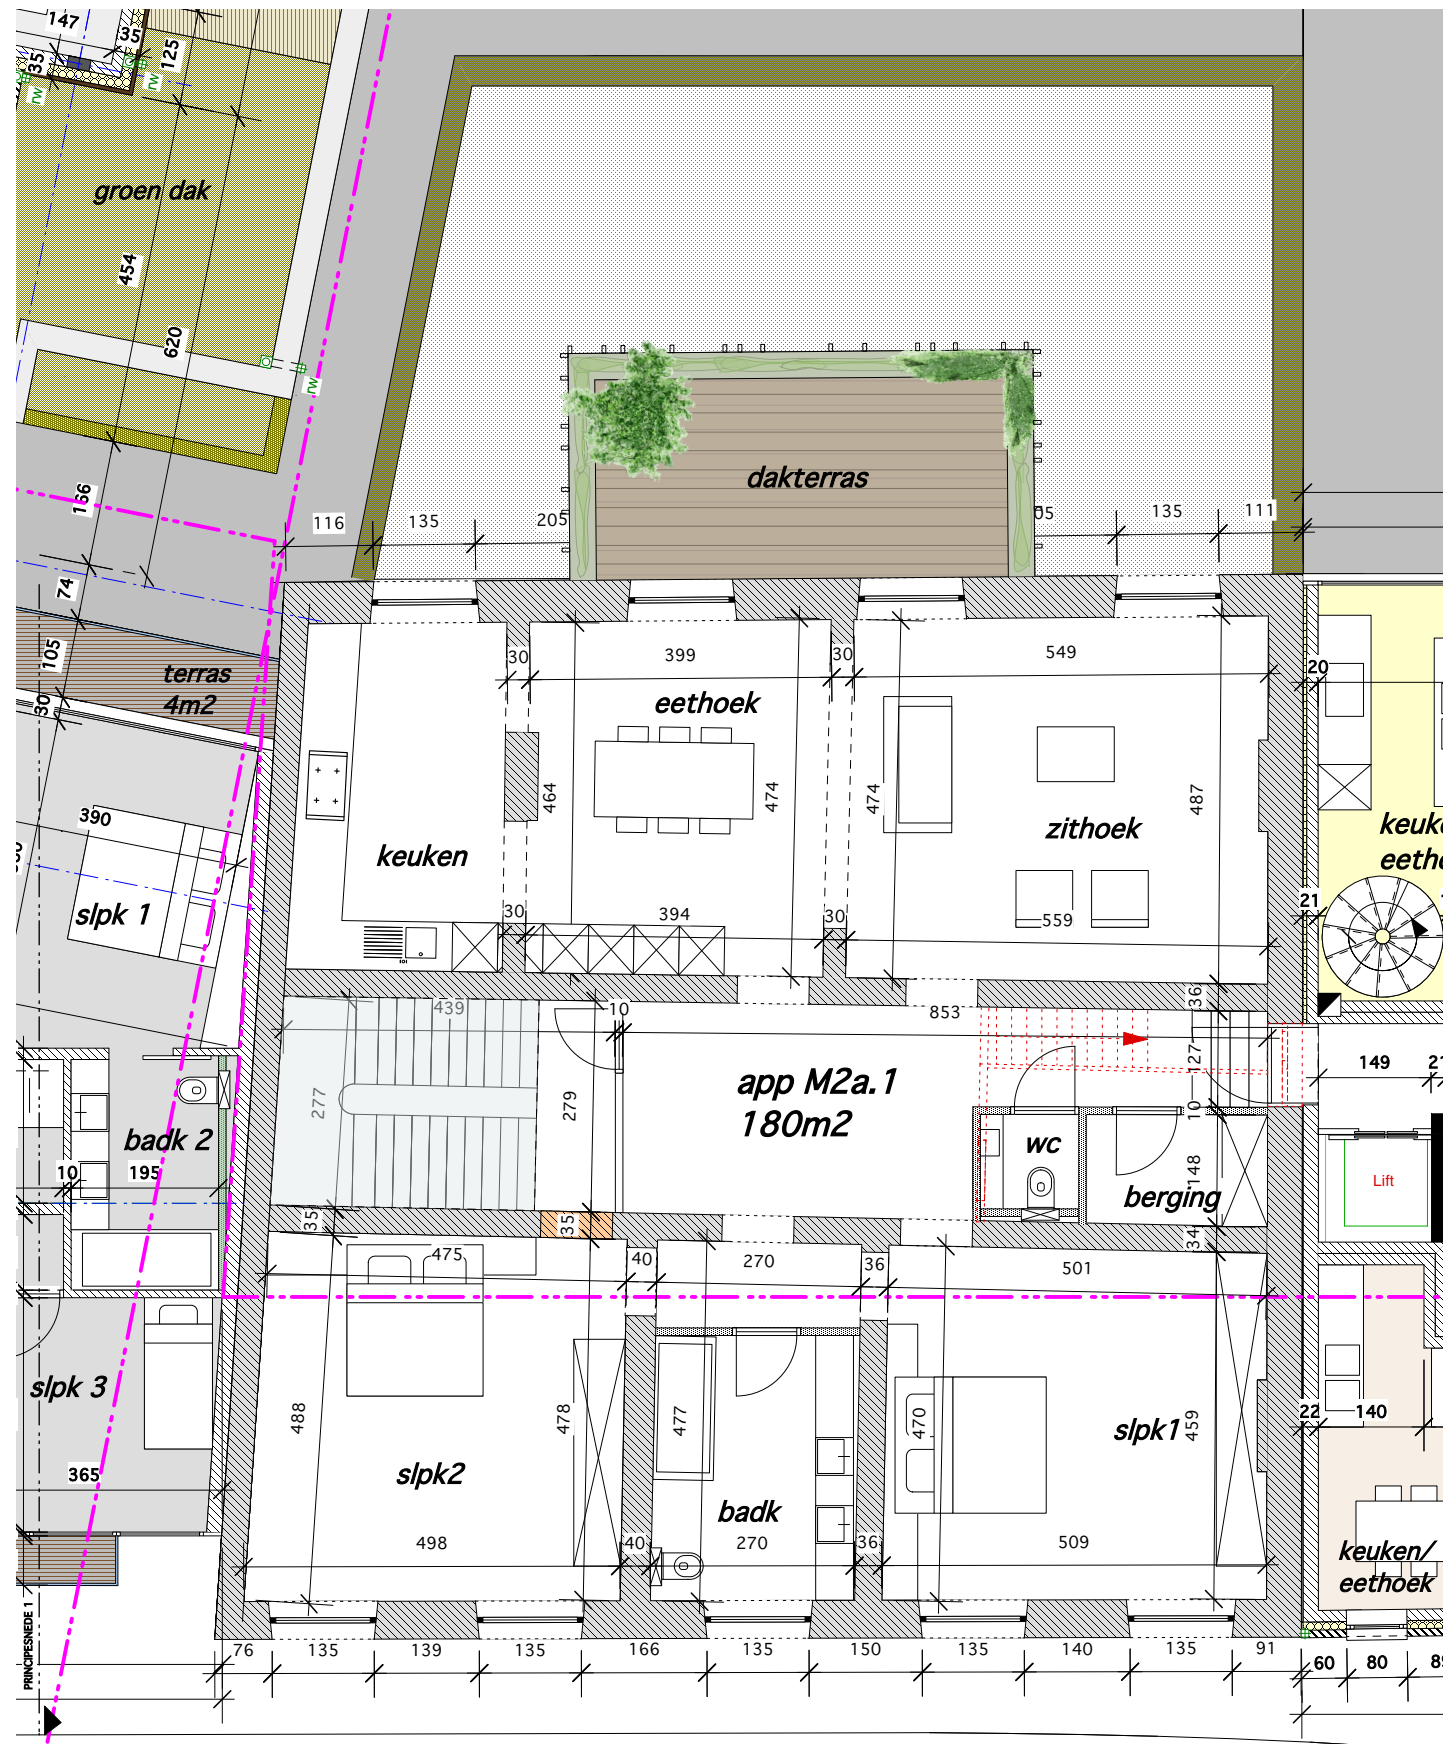

VERDIEPING 2  
Schaal: 1:100

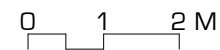

Bouwen van een woning

Schepen Dejonghstraat 31,  
3800 Sint-Truiden

GROSEMANS HEYLEN  
ARCHITECTEN

CAPUCIENESSTRAAT 12 B-3800 SINT-TRUIDEN TEL 0032 (0)11/68 34 01 FAX 0032 (0)11/70 72 35  
KAROLIEN@GROSEMANS-HEYLEN.BE LUCIA@GROSEMANS-HEYLEN.BE WWW.GROSEMANS-HEYLEN.BE


BOUWHEER: Dhr. Gielen

INHOUD: Zie plan


SCHAAL: 1/100

DATUM: 15/04/2024

PLAN: VO\_03

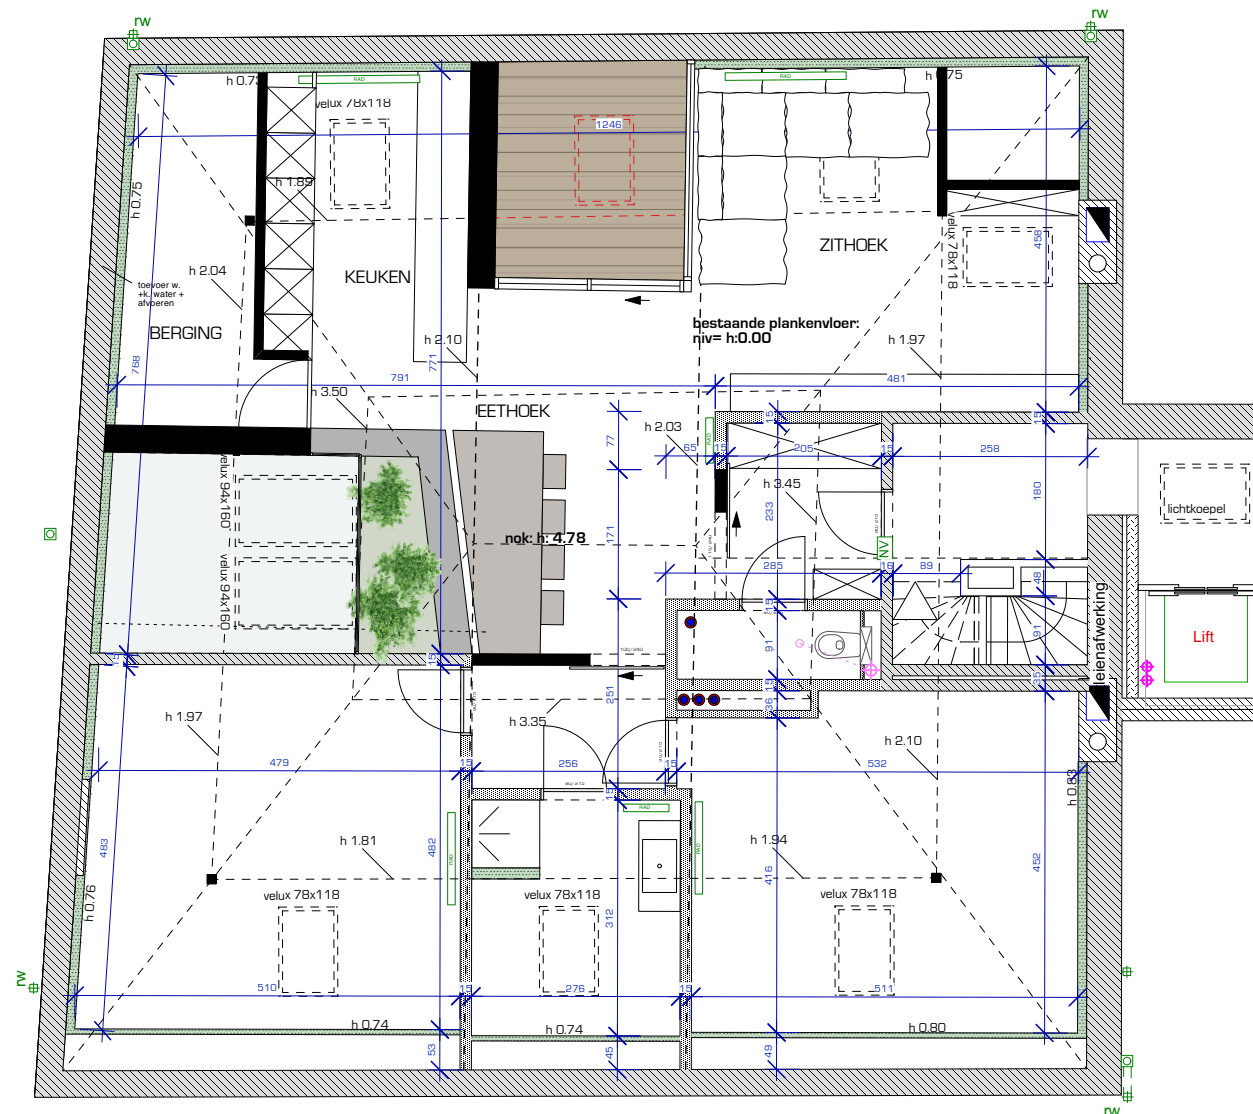

VERDIEPING 3  
Schaal: 1:100

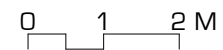

**Bouwen van een woning**  
Schepen Dejonghstraat 31,  
3800 Sint-Truiden

**GROSEMANS HEYLEN**  
ARCHITECTEN

CAPUCIENESSTRAAT 12 B-3800 SINT-TRUIDEN TEL 0032 (0)11/68 34 01 FAX 0032 (0)11/70 72 35  
KAROLIEN@GROSEMANS-HEYLEN.BE LUCIA@GROSEMANS-HEYLEN.BE WWW.GROSEMANS-HEYLEN.BE


BOUWHEER: Dhr. Gielen

INHOUD: Zie plan

SCHAAL: 1/100

DATUM: 15/04/2024


PLAN: VO\_04

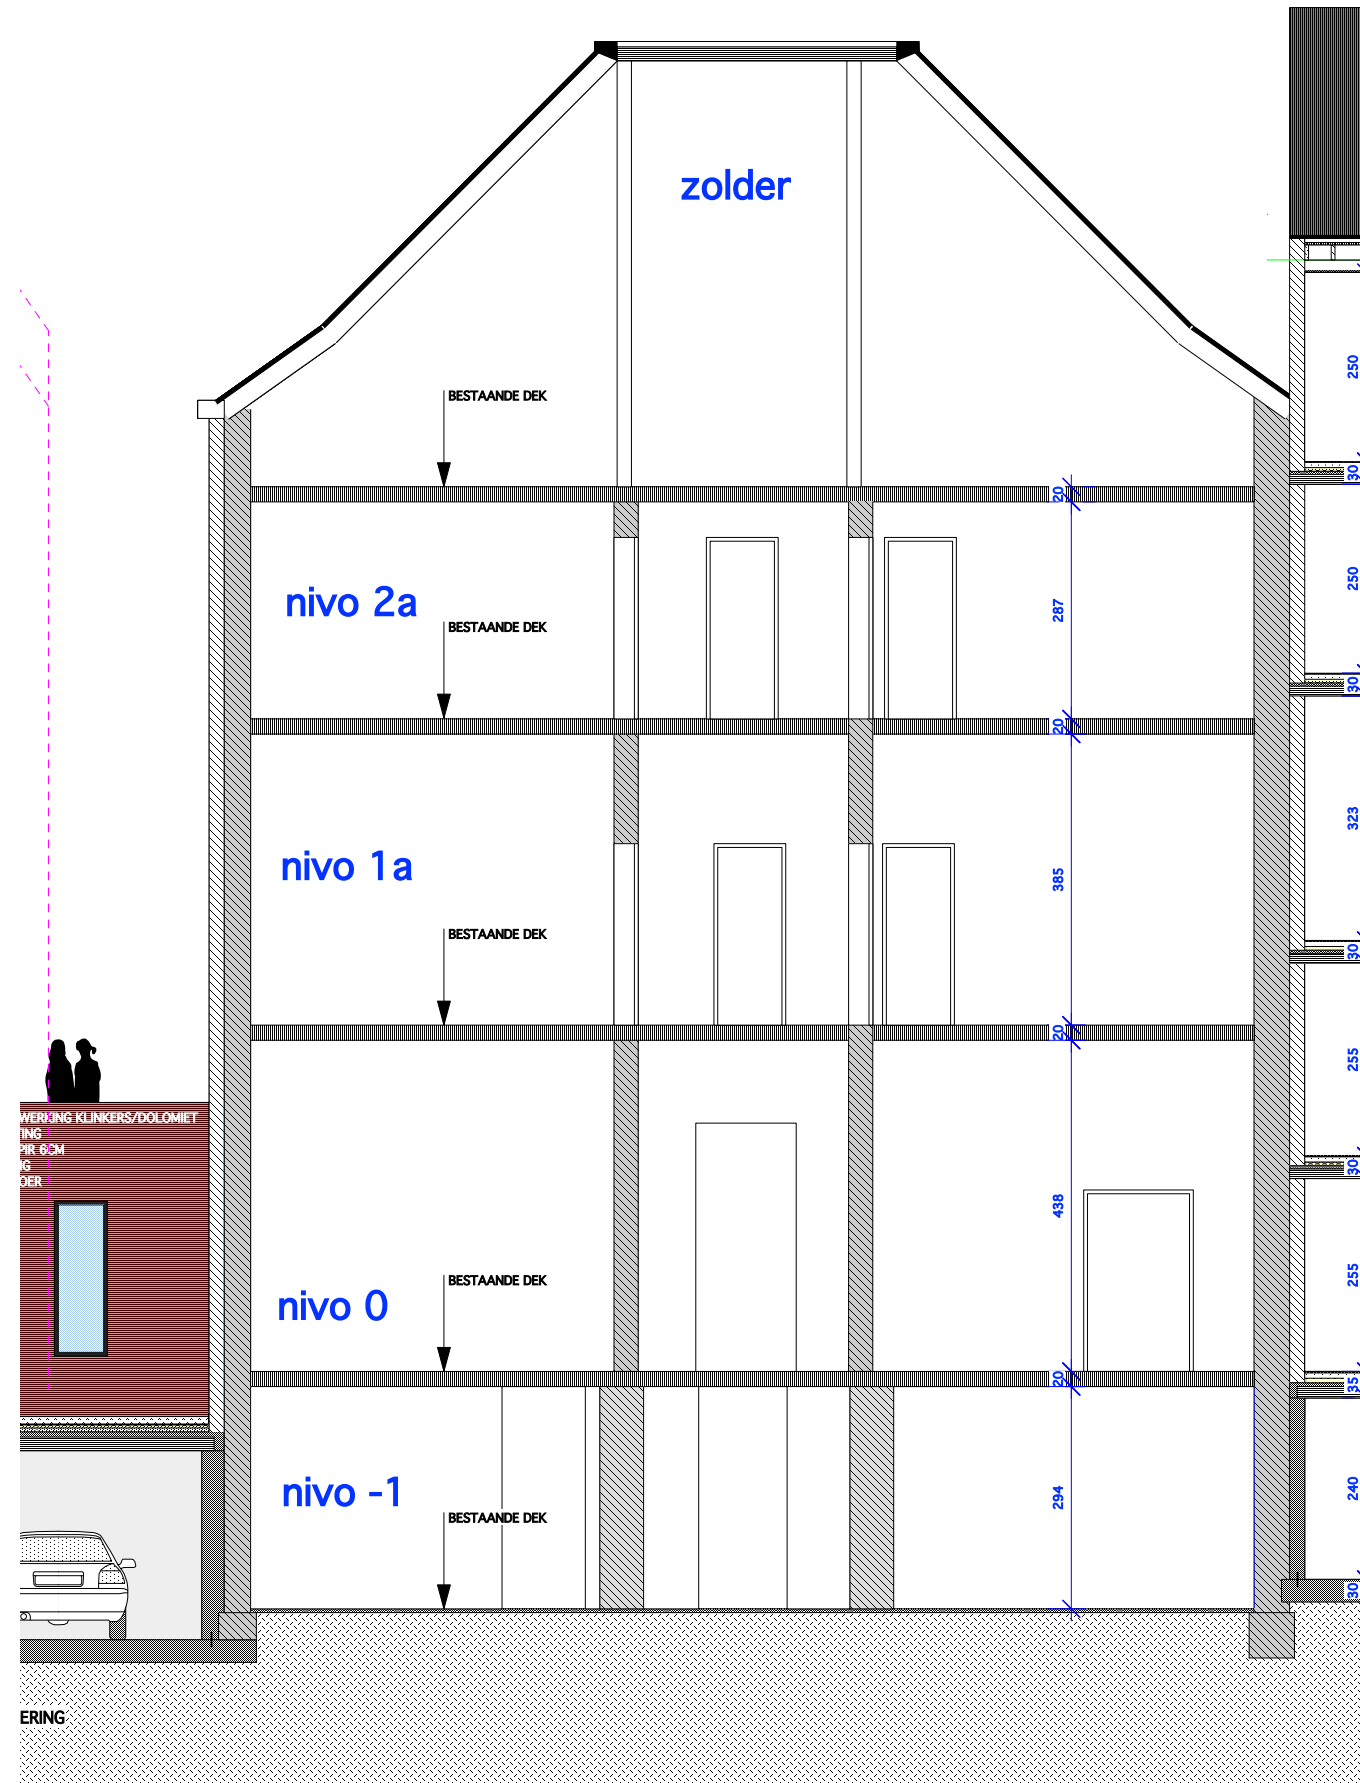

ERING

SNEDE

Schaal: 1:100

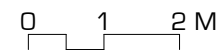

Bouwen van een woning

Schepen Dejonghstraat 31,  
3800 Sint-Truiden

GROSEMANS HEYLEN  
ARCHITECTEN

CAPUCIENESSTRAAT 12 B-3800 SINT-TRUIDEN TEL 0032 (0)11/68 34 01 FAX 0032 (0)11/70 72 35  
KAROLIEN@GROSEMANS-HEYLEN.BE LUCIA@GROSEMANS-HEYLEN.BE WWW.GROSEMANS-HEYLEN.BE

BOUWHEER: Dhr. Gielen

INHOUD: Zie plan

SCHAAL: 1/100

DATUM: 15/04/2024

PLAN: VO\_05