





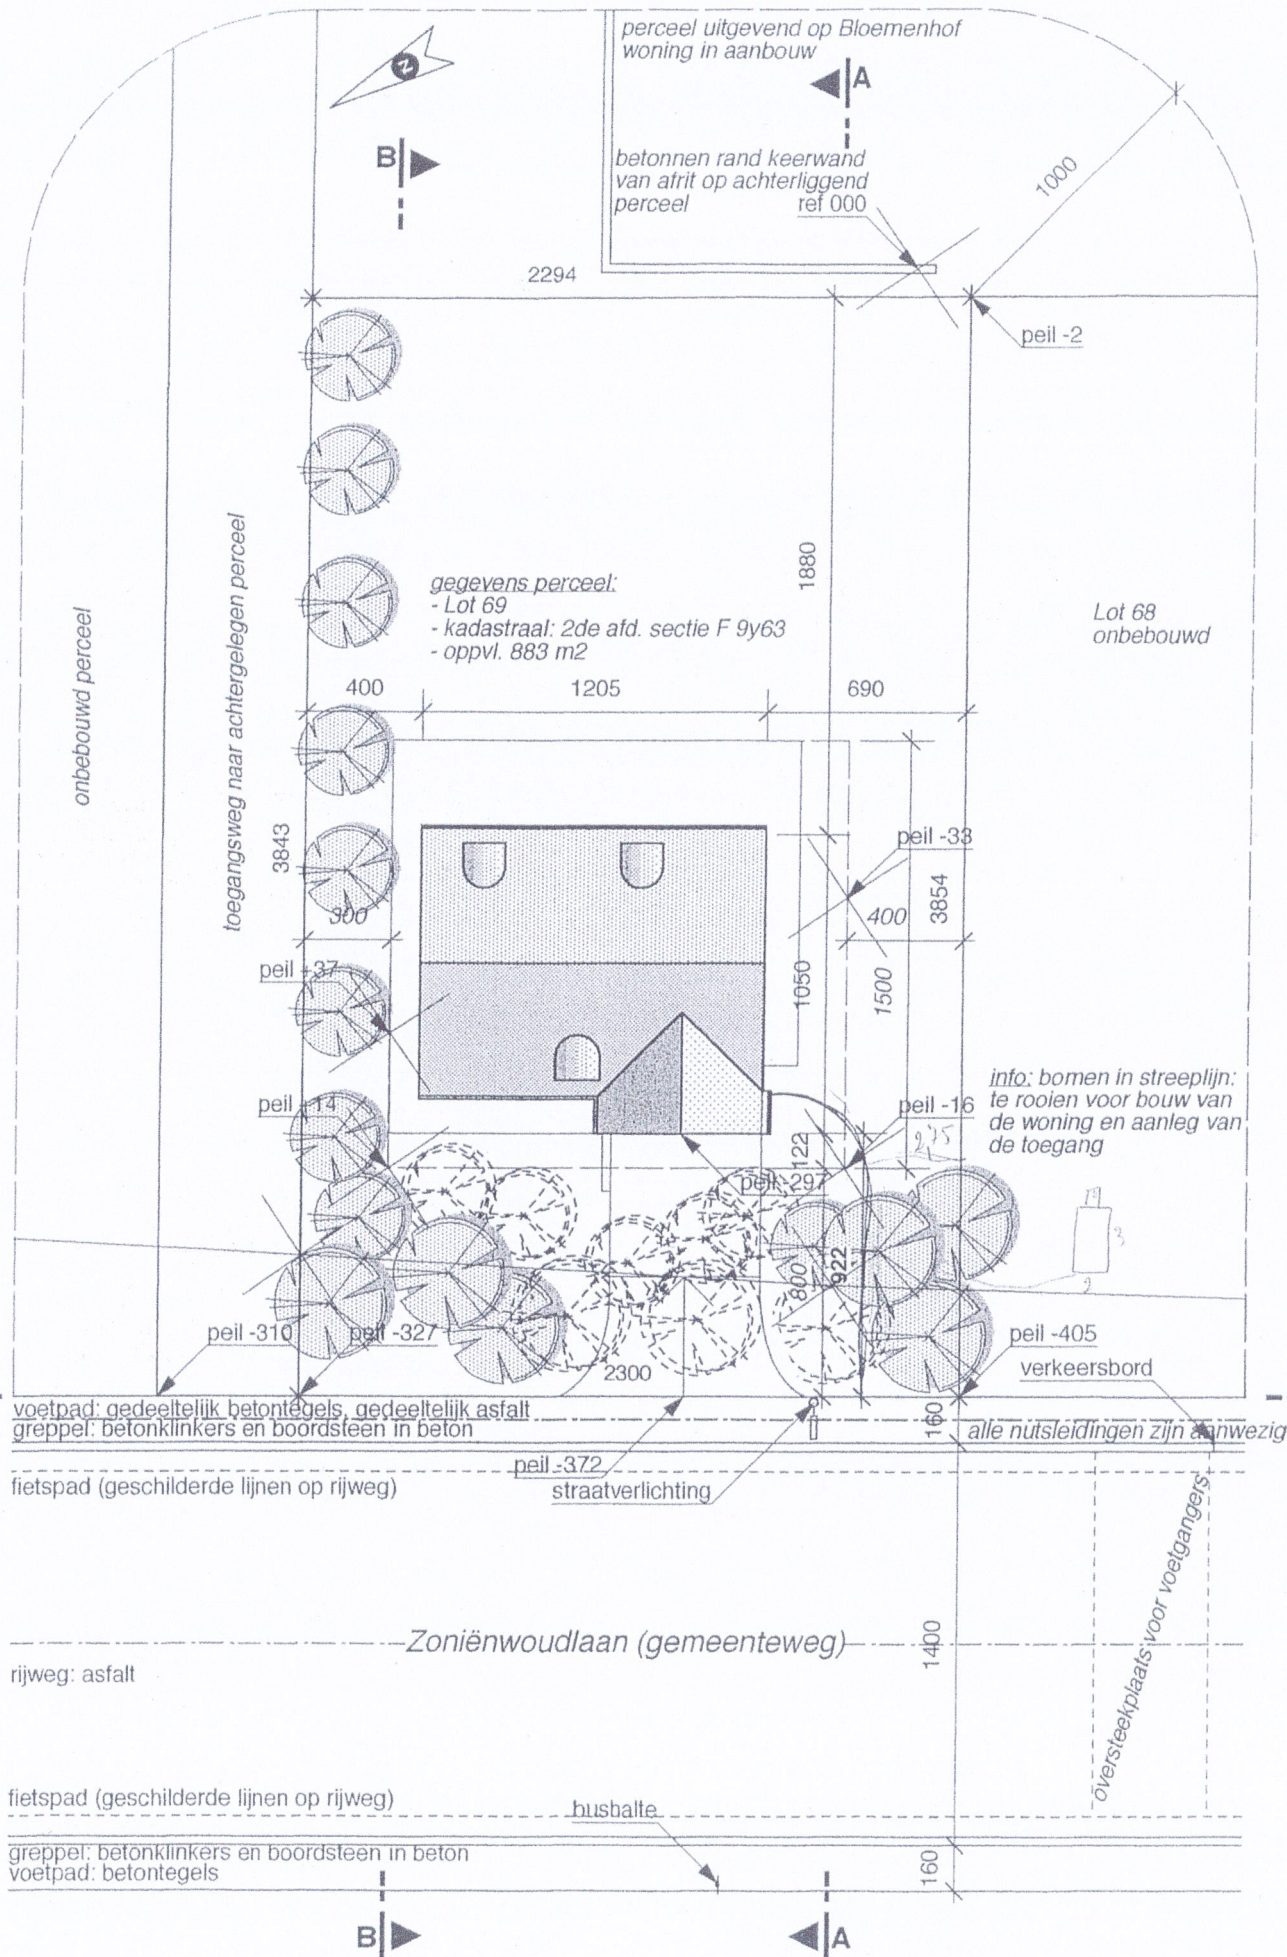


INPLANTINGSPLAN schaal 1/250

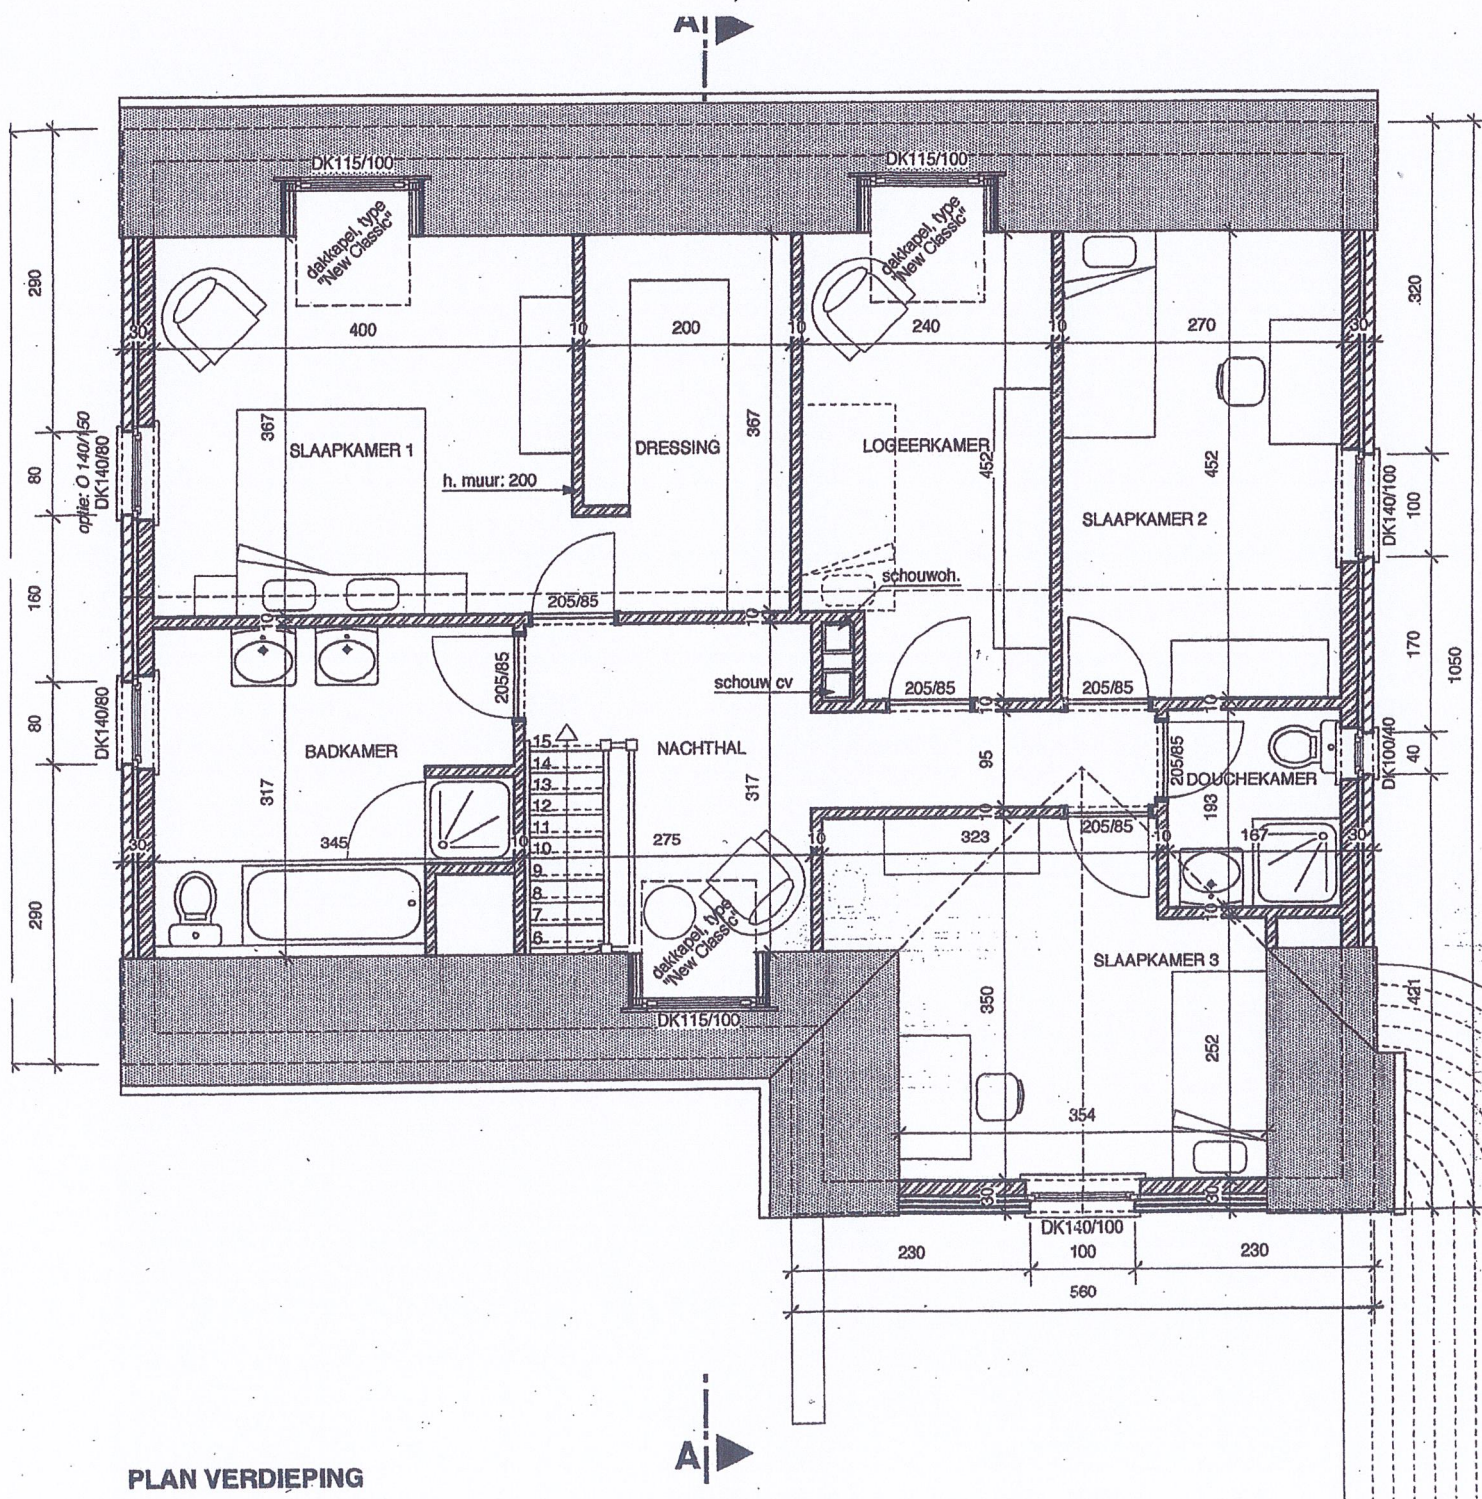

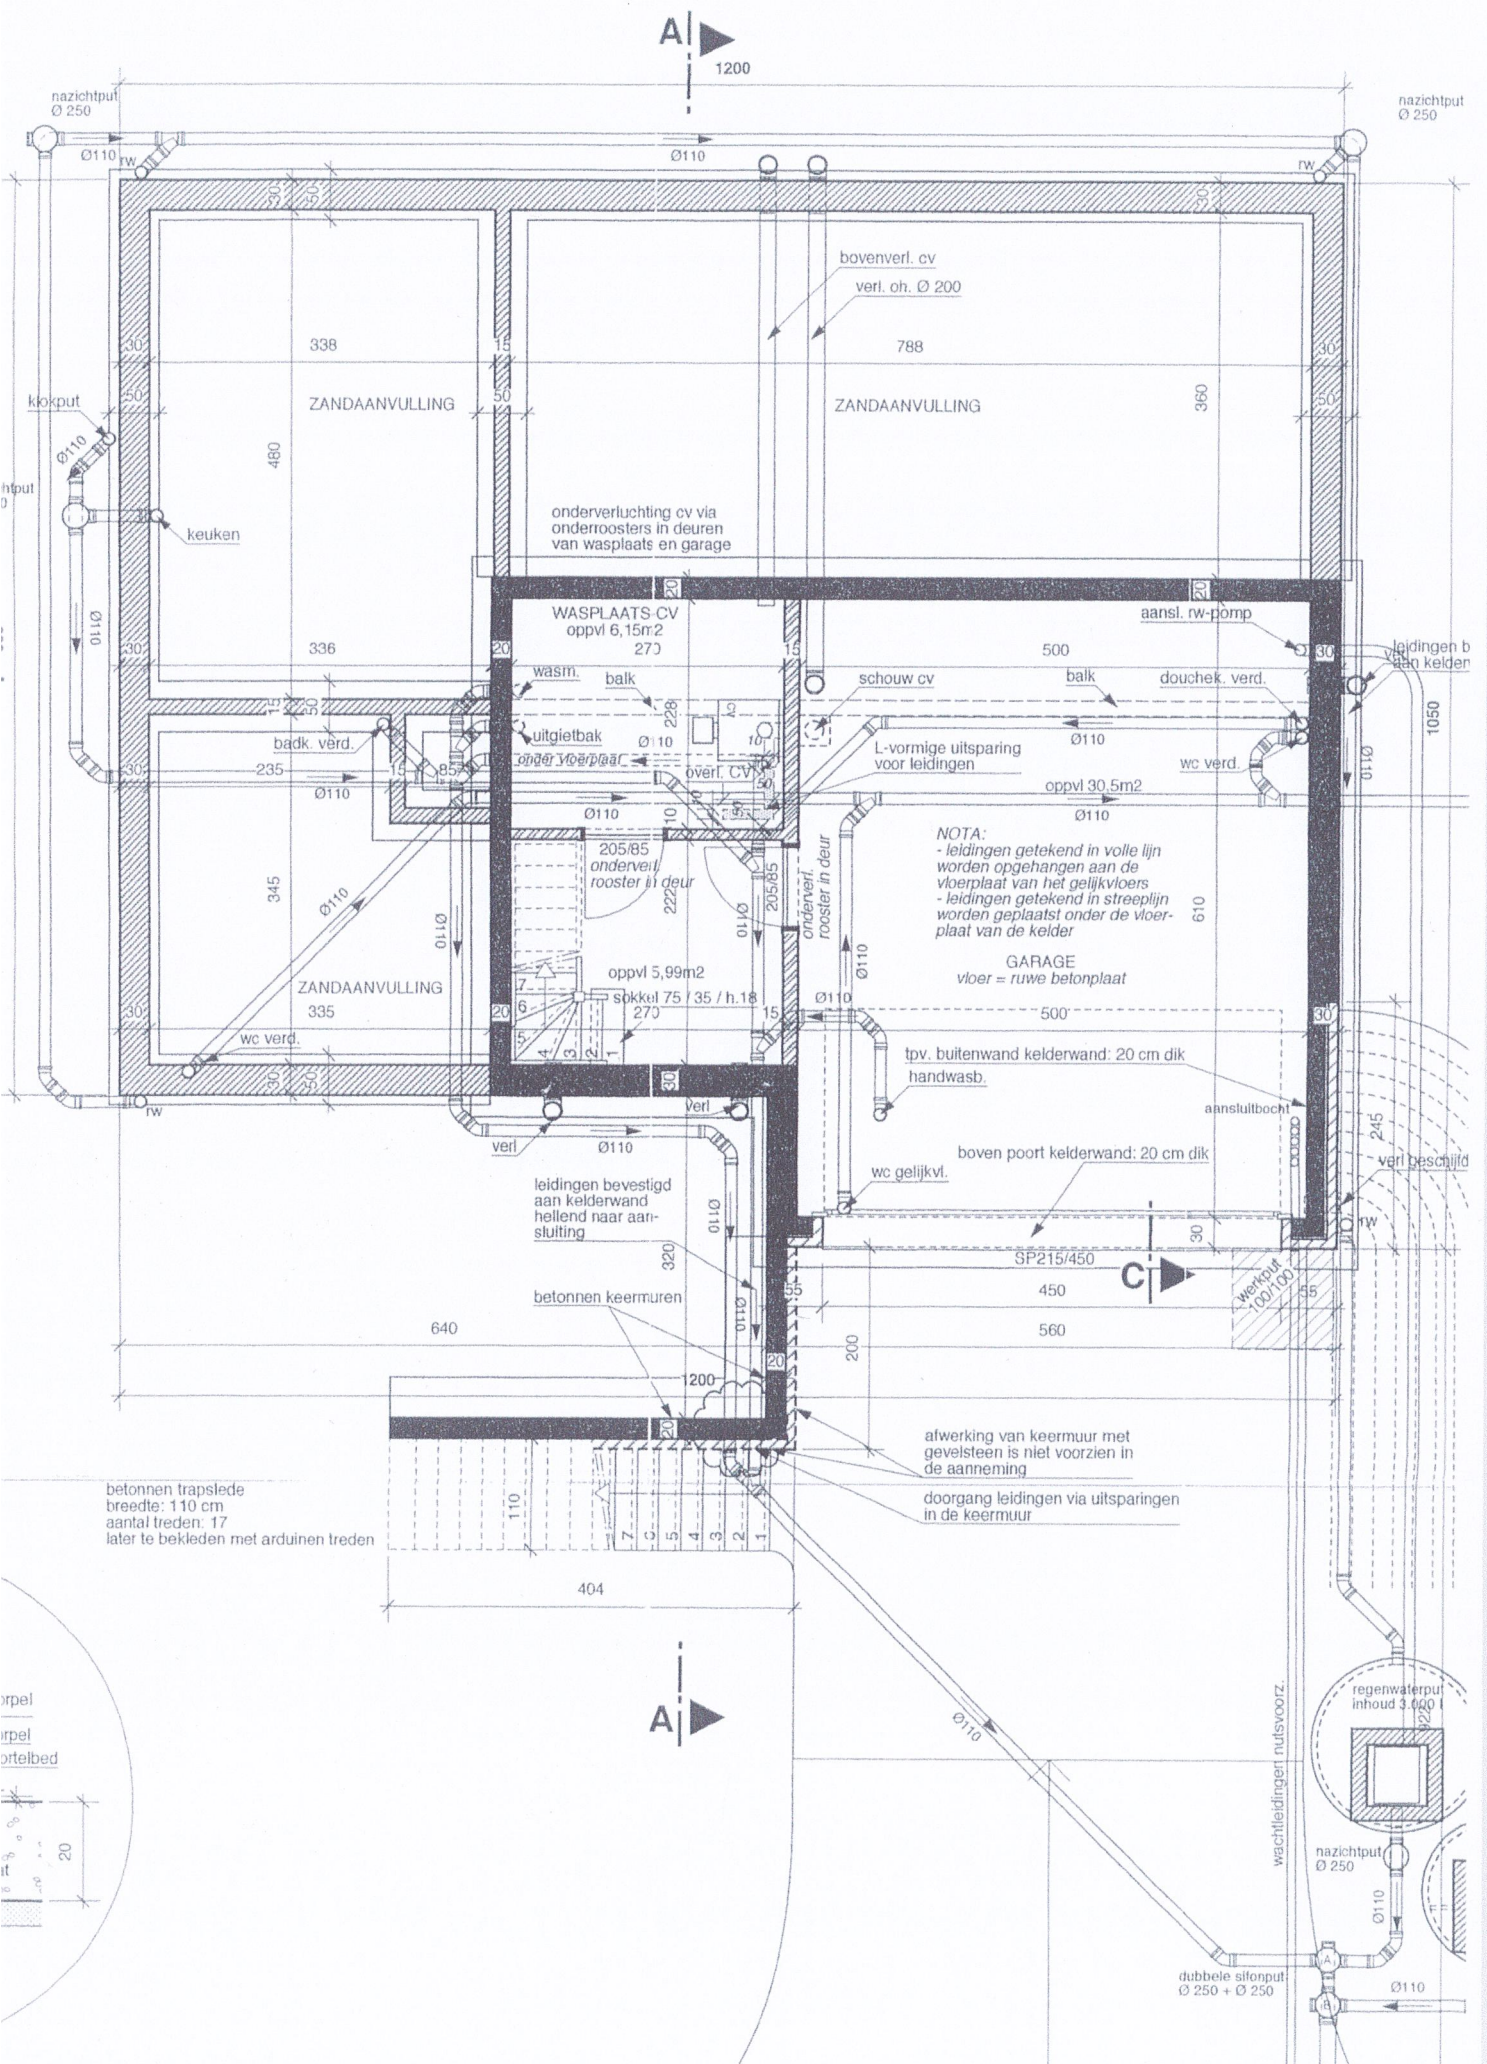

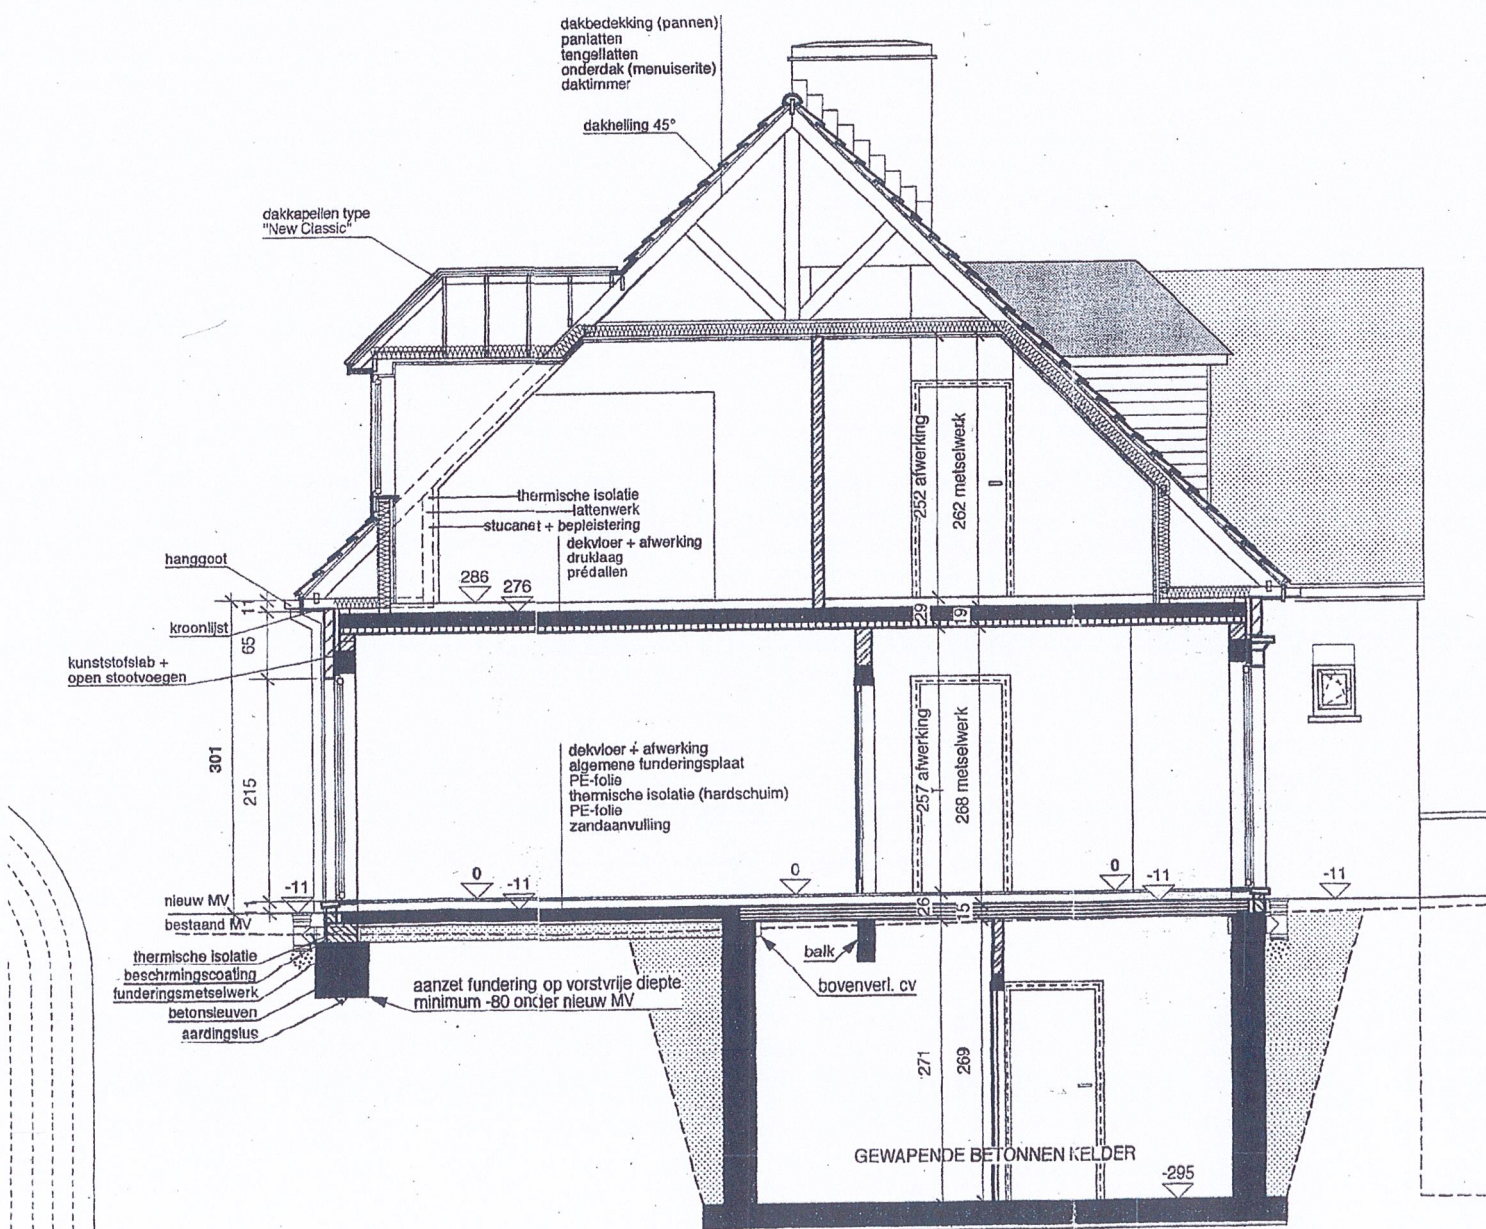

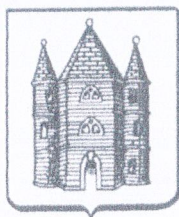

Provincie Vlaams-Brabant

Arrondissement Halle-Vilvoorde

Gemeente SINT-GENESIUS-RODE

05 -01- 2001

AANGETEKEND

Mr. en Mevr. J. SORENSEN-DAHMANI

Ce/derlaan 2/4

1640 Sint-Genesius-Rode

KENNISGEVING VAN DE BESLISSING NOPENS EEN AANVRAAG VAN EEN
STEDENBOUWKUNDIGE VERGUNNING

Mevrouw, Mijnheer,

Overeenkomstig het decreet betreffende de ruimtelijke ordening, gecoördineerd op 22 oktober 1996, het decreet van 18 mei 1999 houdende de organisatie van de ruimtelijke ordening en de uitvoeringsbesluiten, hebben wij de eer U, hierbijgevoegd, een exemplaar te laten geworden van de beslissing van het Schepencollege van **15/12/2000** houdende **VERGUNNING** van de aanvraag.

Wij achten het nuttig uw aandacht te vestigen op de wettelijke bepalingen die na deze beslissing vermeld staan.

In opdracht:
De Secretaris,

H. MASSAGE



Het College :
De Burgemeester,

M. DELACROIX-ROLIN