


put 8 000 l


pompinstallatie te voorzien voor herbruik regenwater


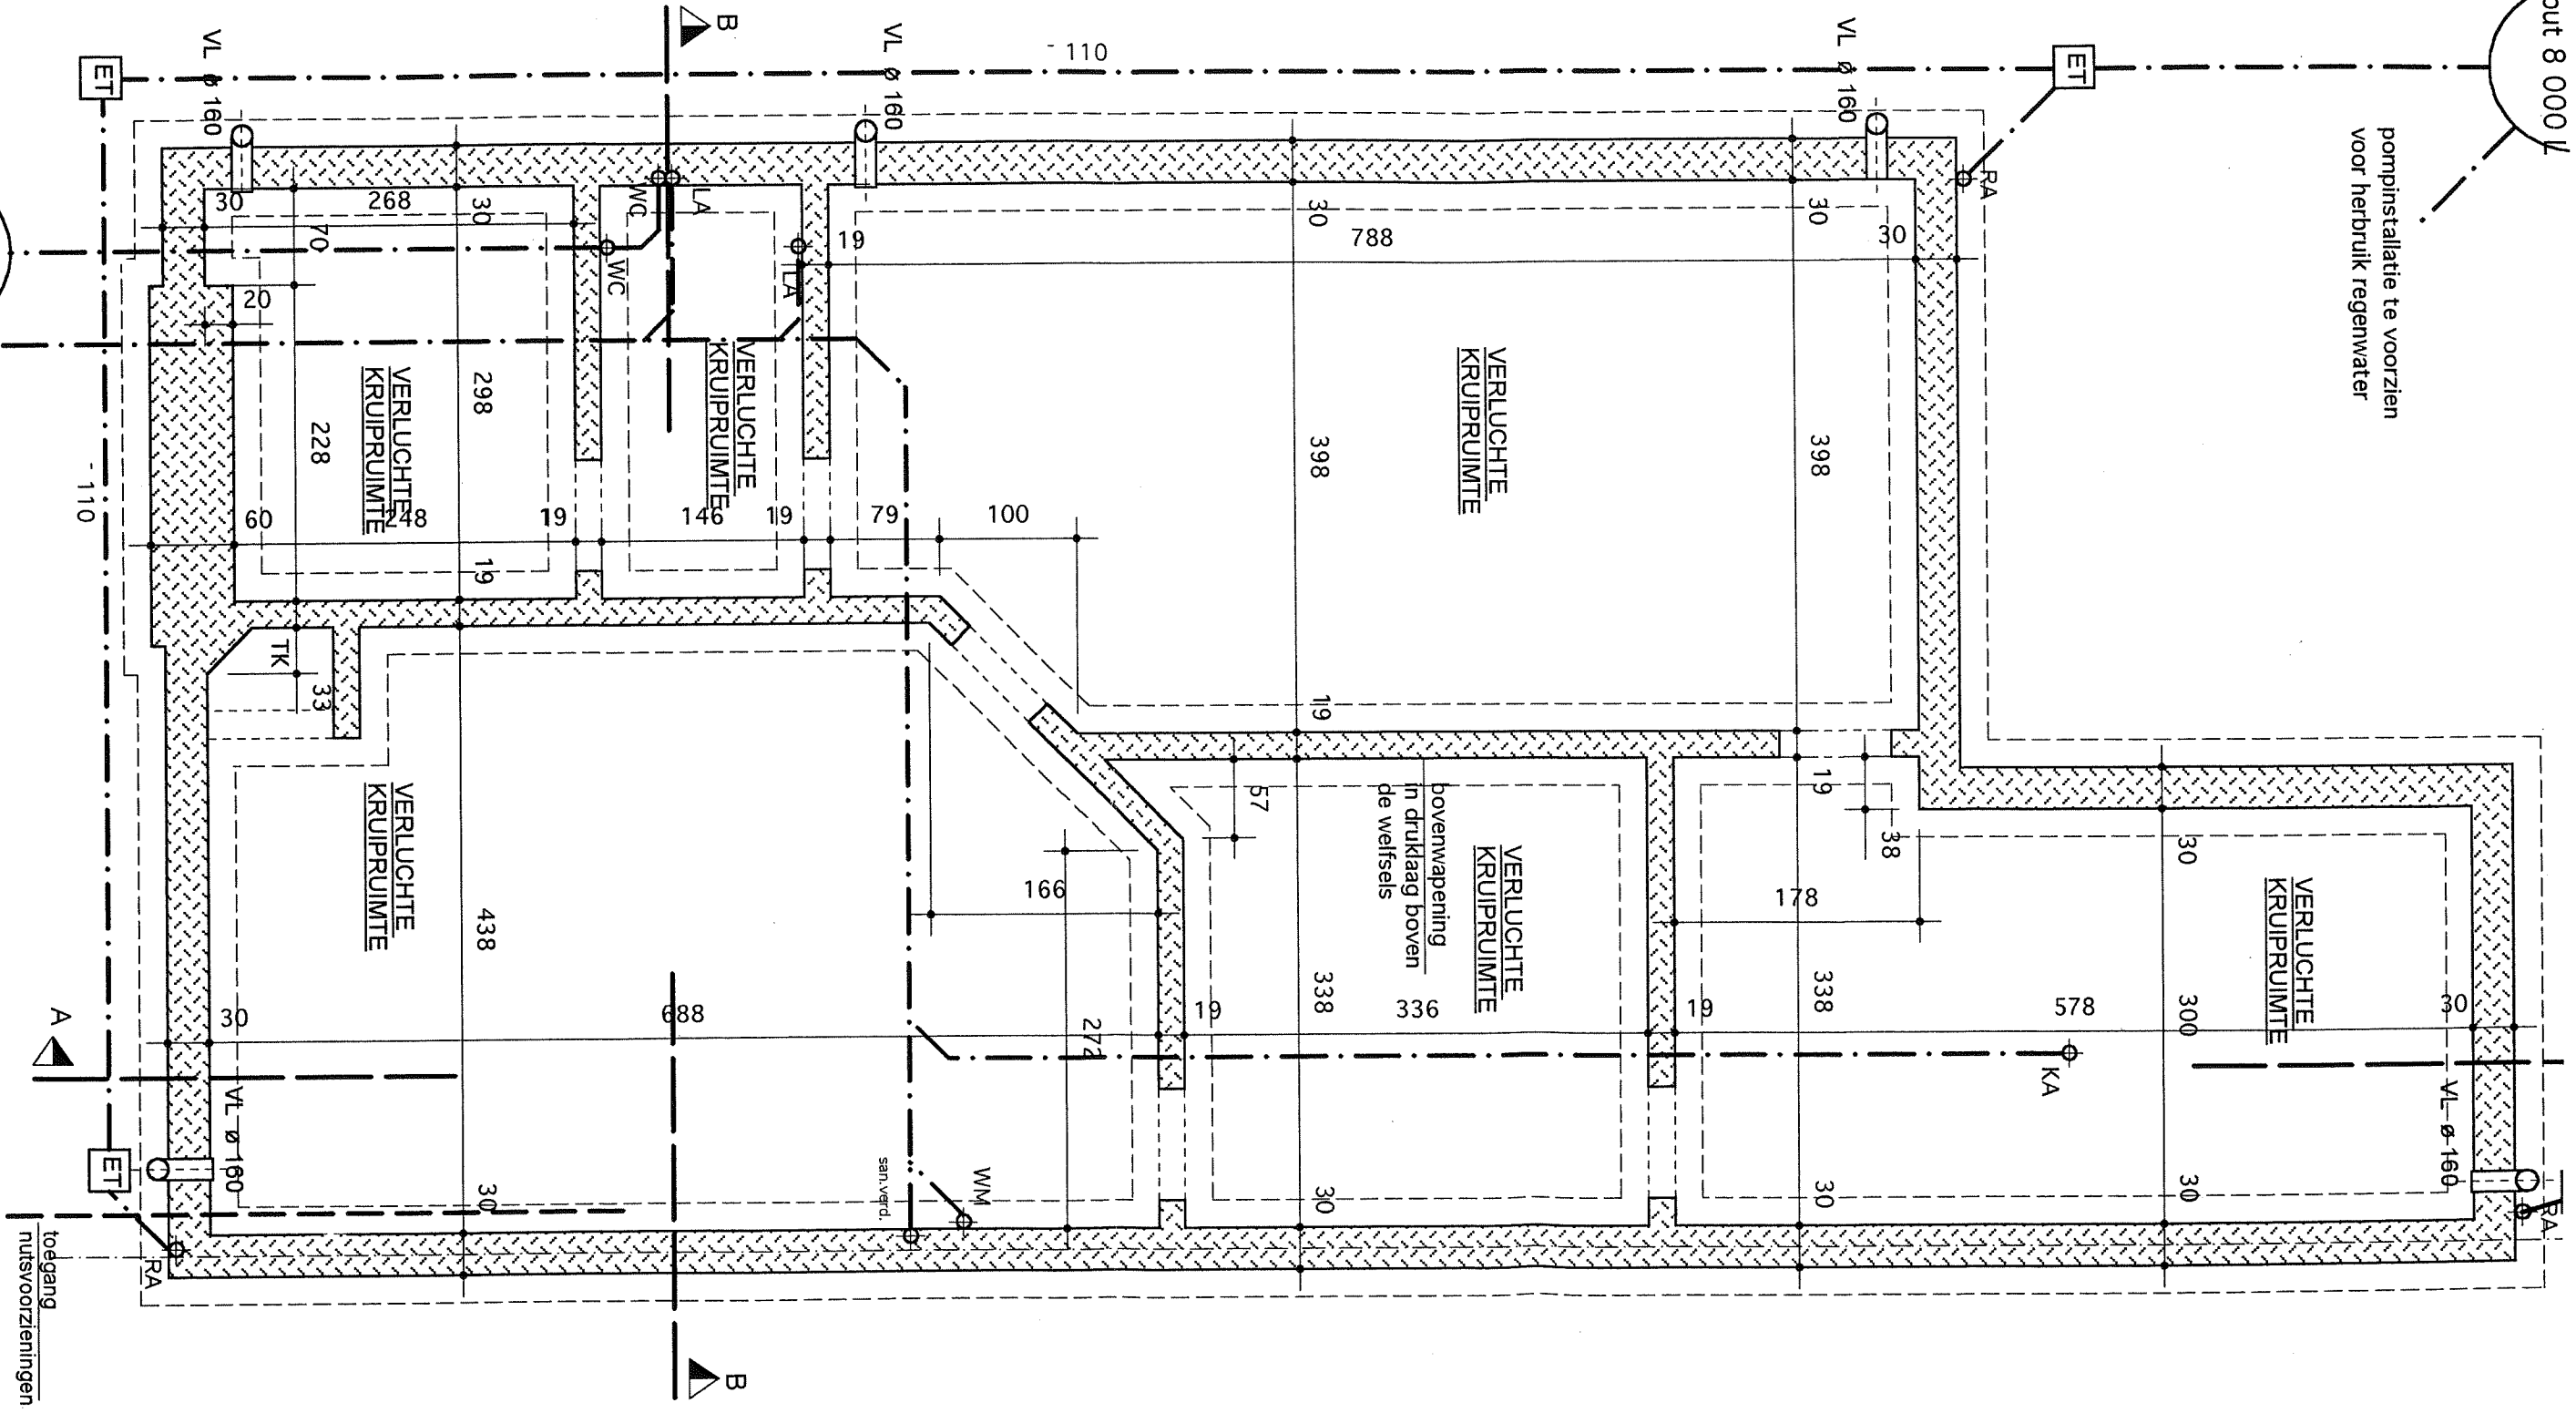



NOTA : AANSLUITING NUTSVOORZIENINGEN + RIOLERING TER PLAATSE NA TE KIJKEN

toegang nutsvoorzieningen


naar riolering

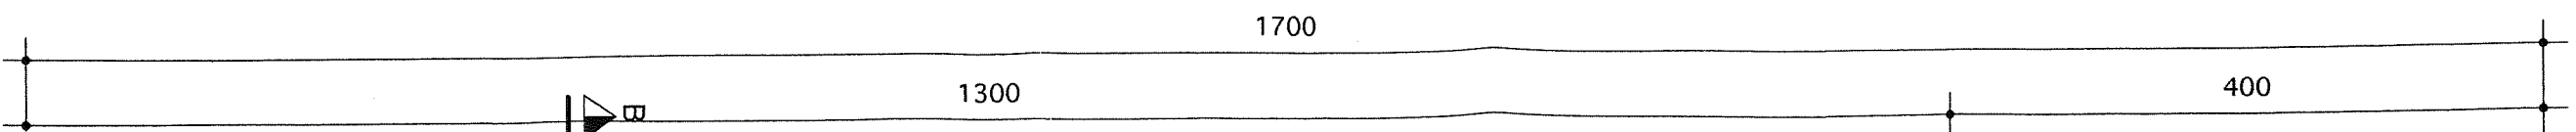

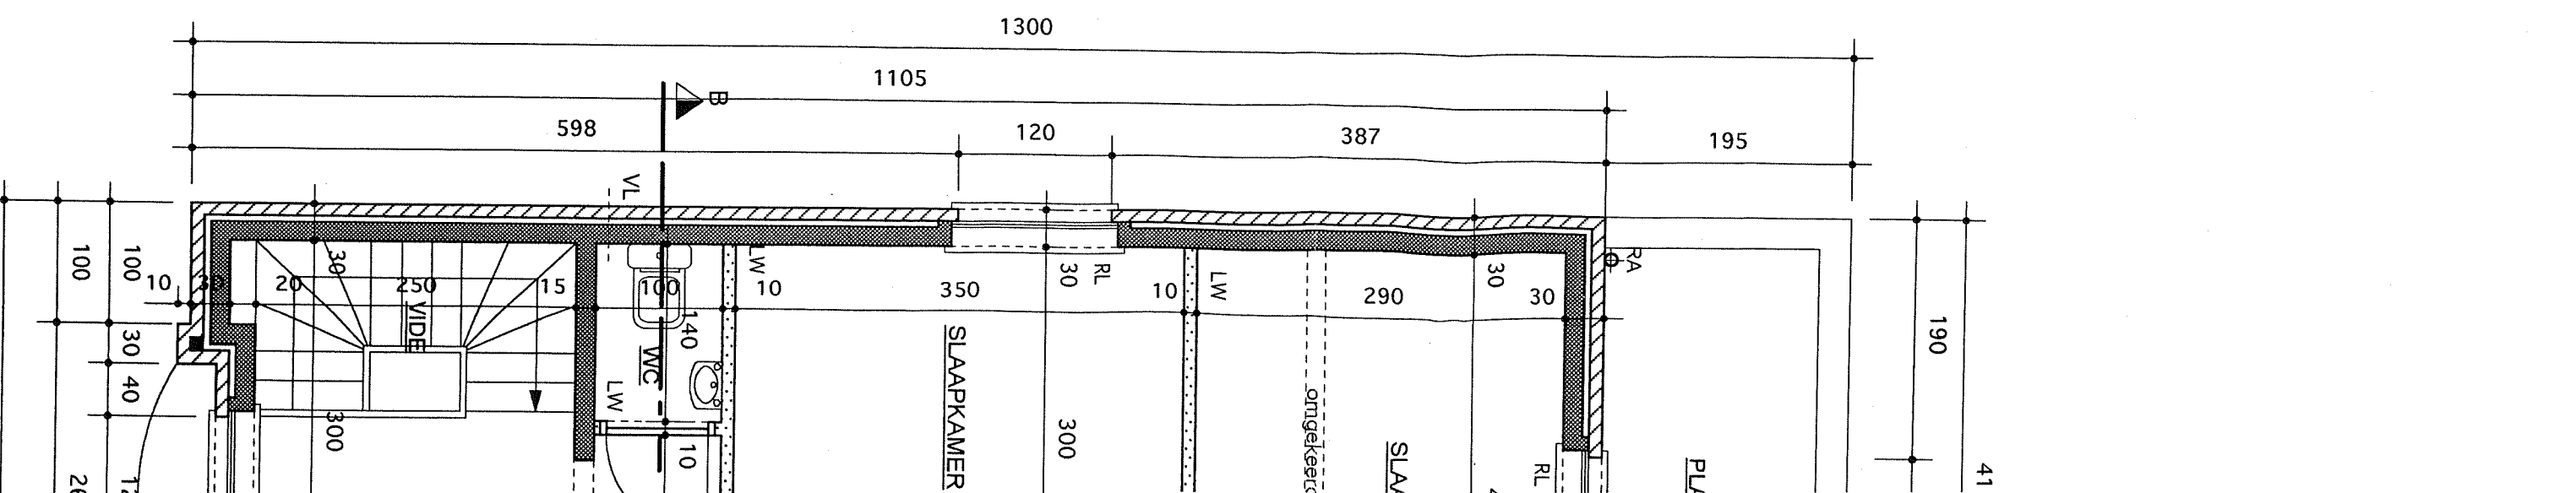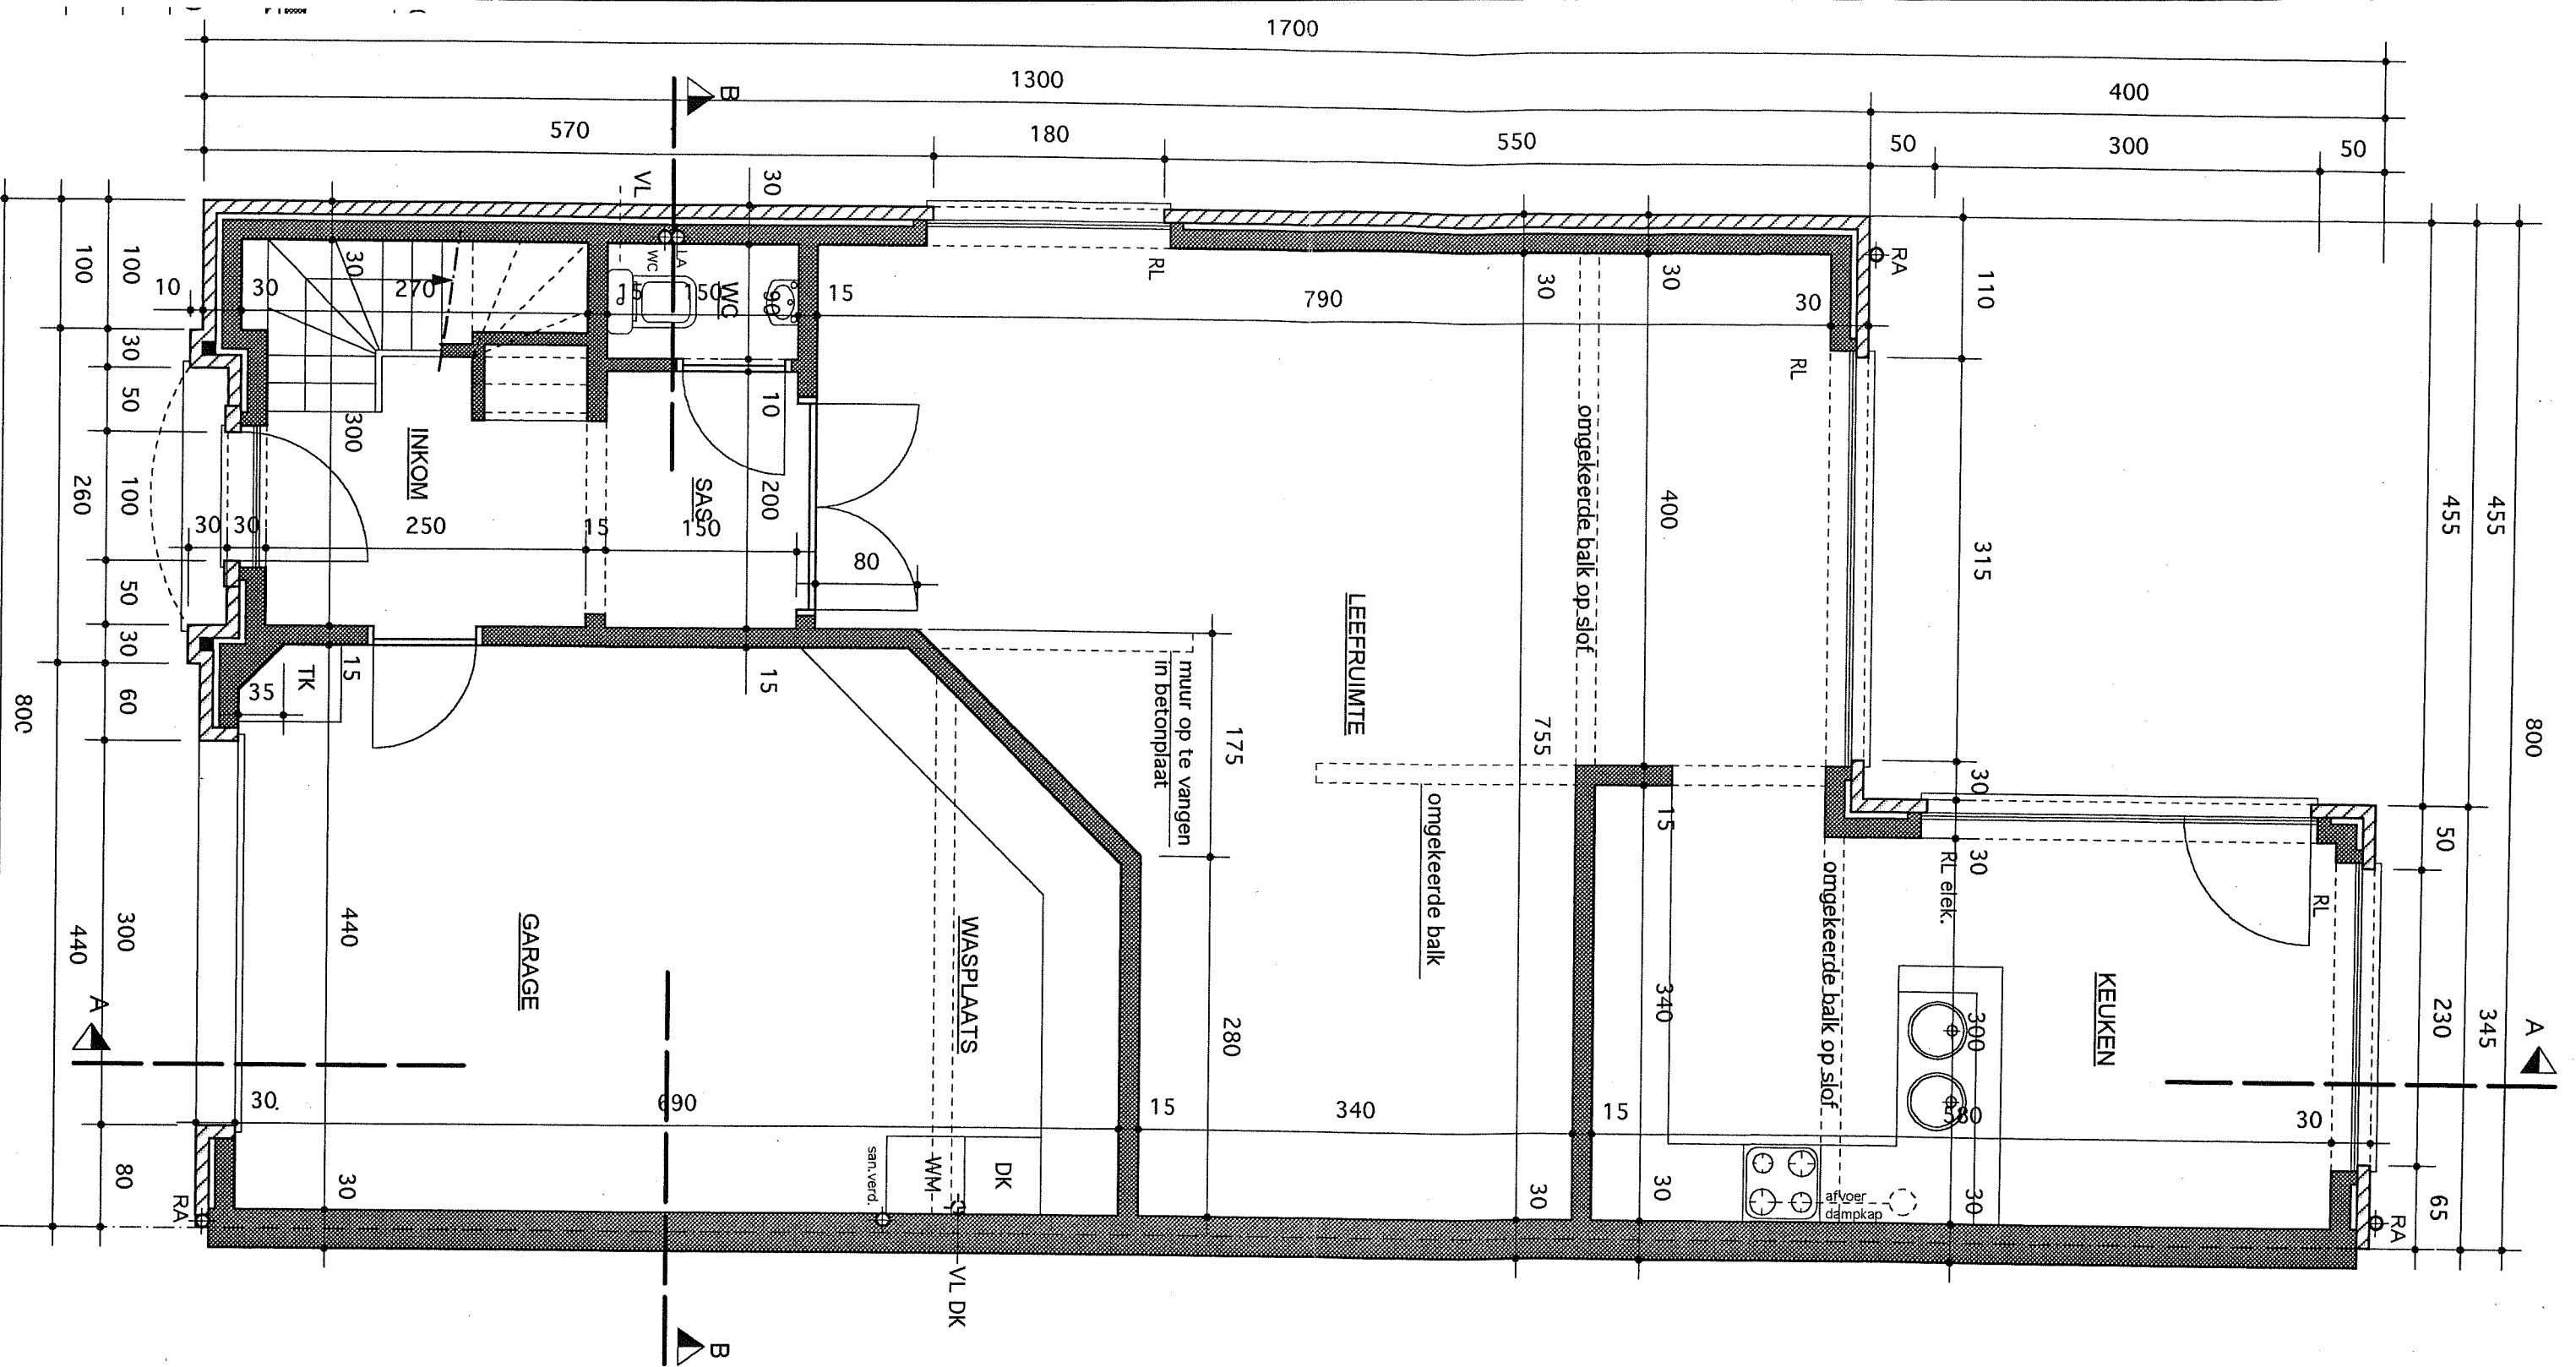

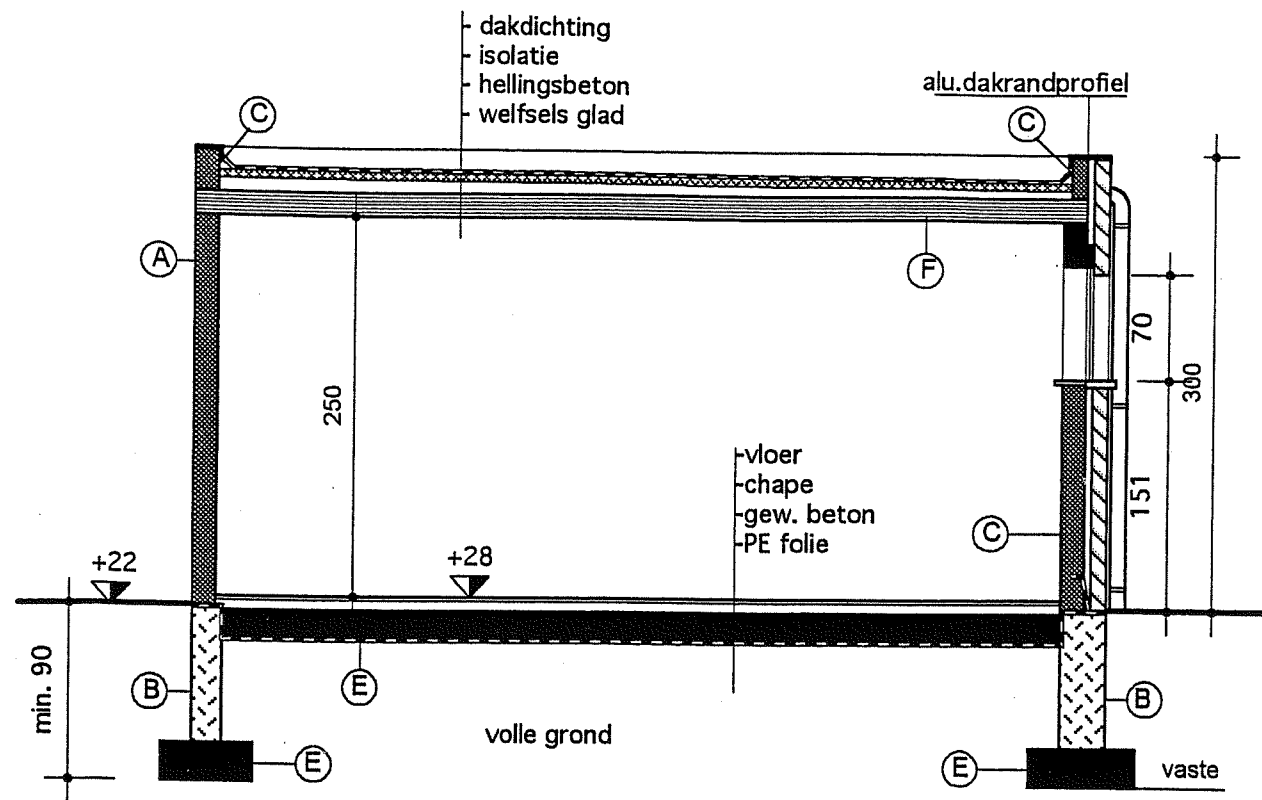


**SNEDE CC
AUTOBERGPLAATS 1/50**

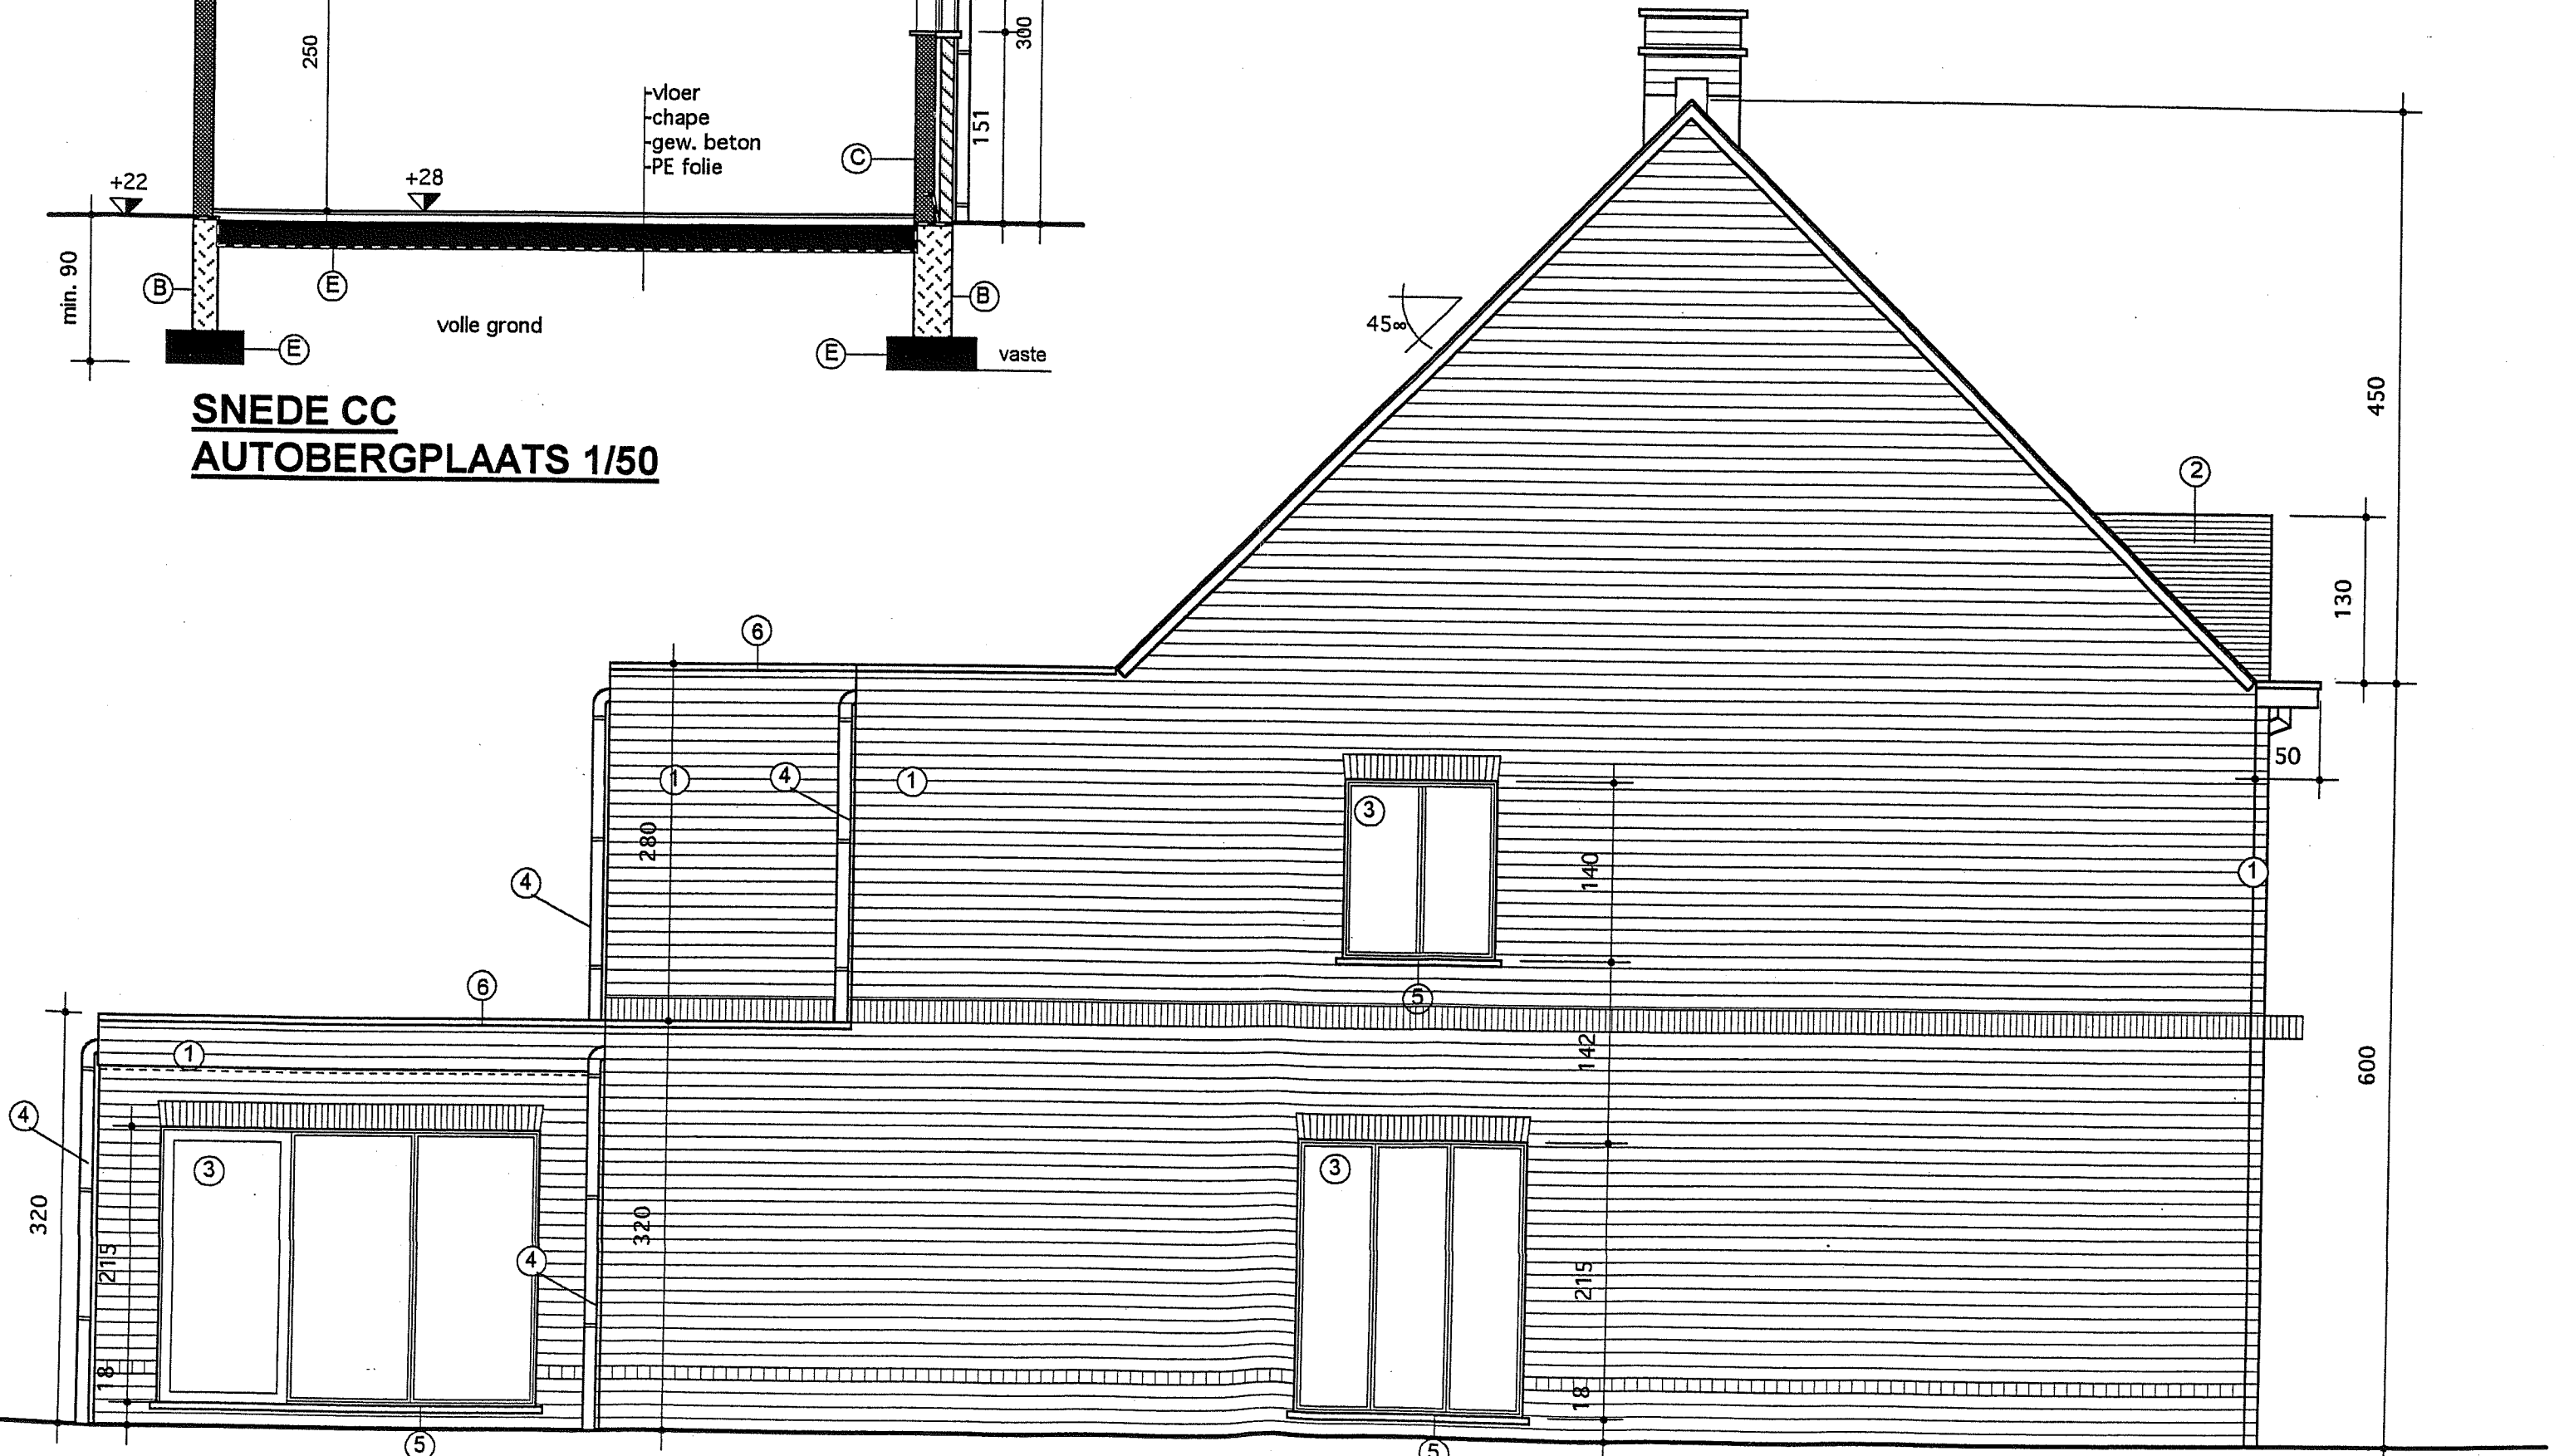


ZIJGEVEL LINKS 1/50

panlatten
 tengellatten
 onderdak
 kepers + isolatie
 gordingen
 draagmuur

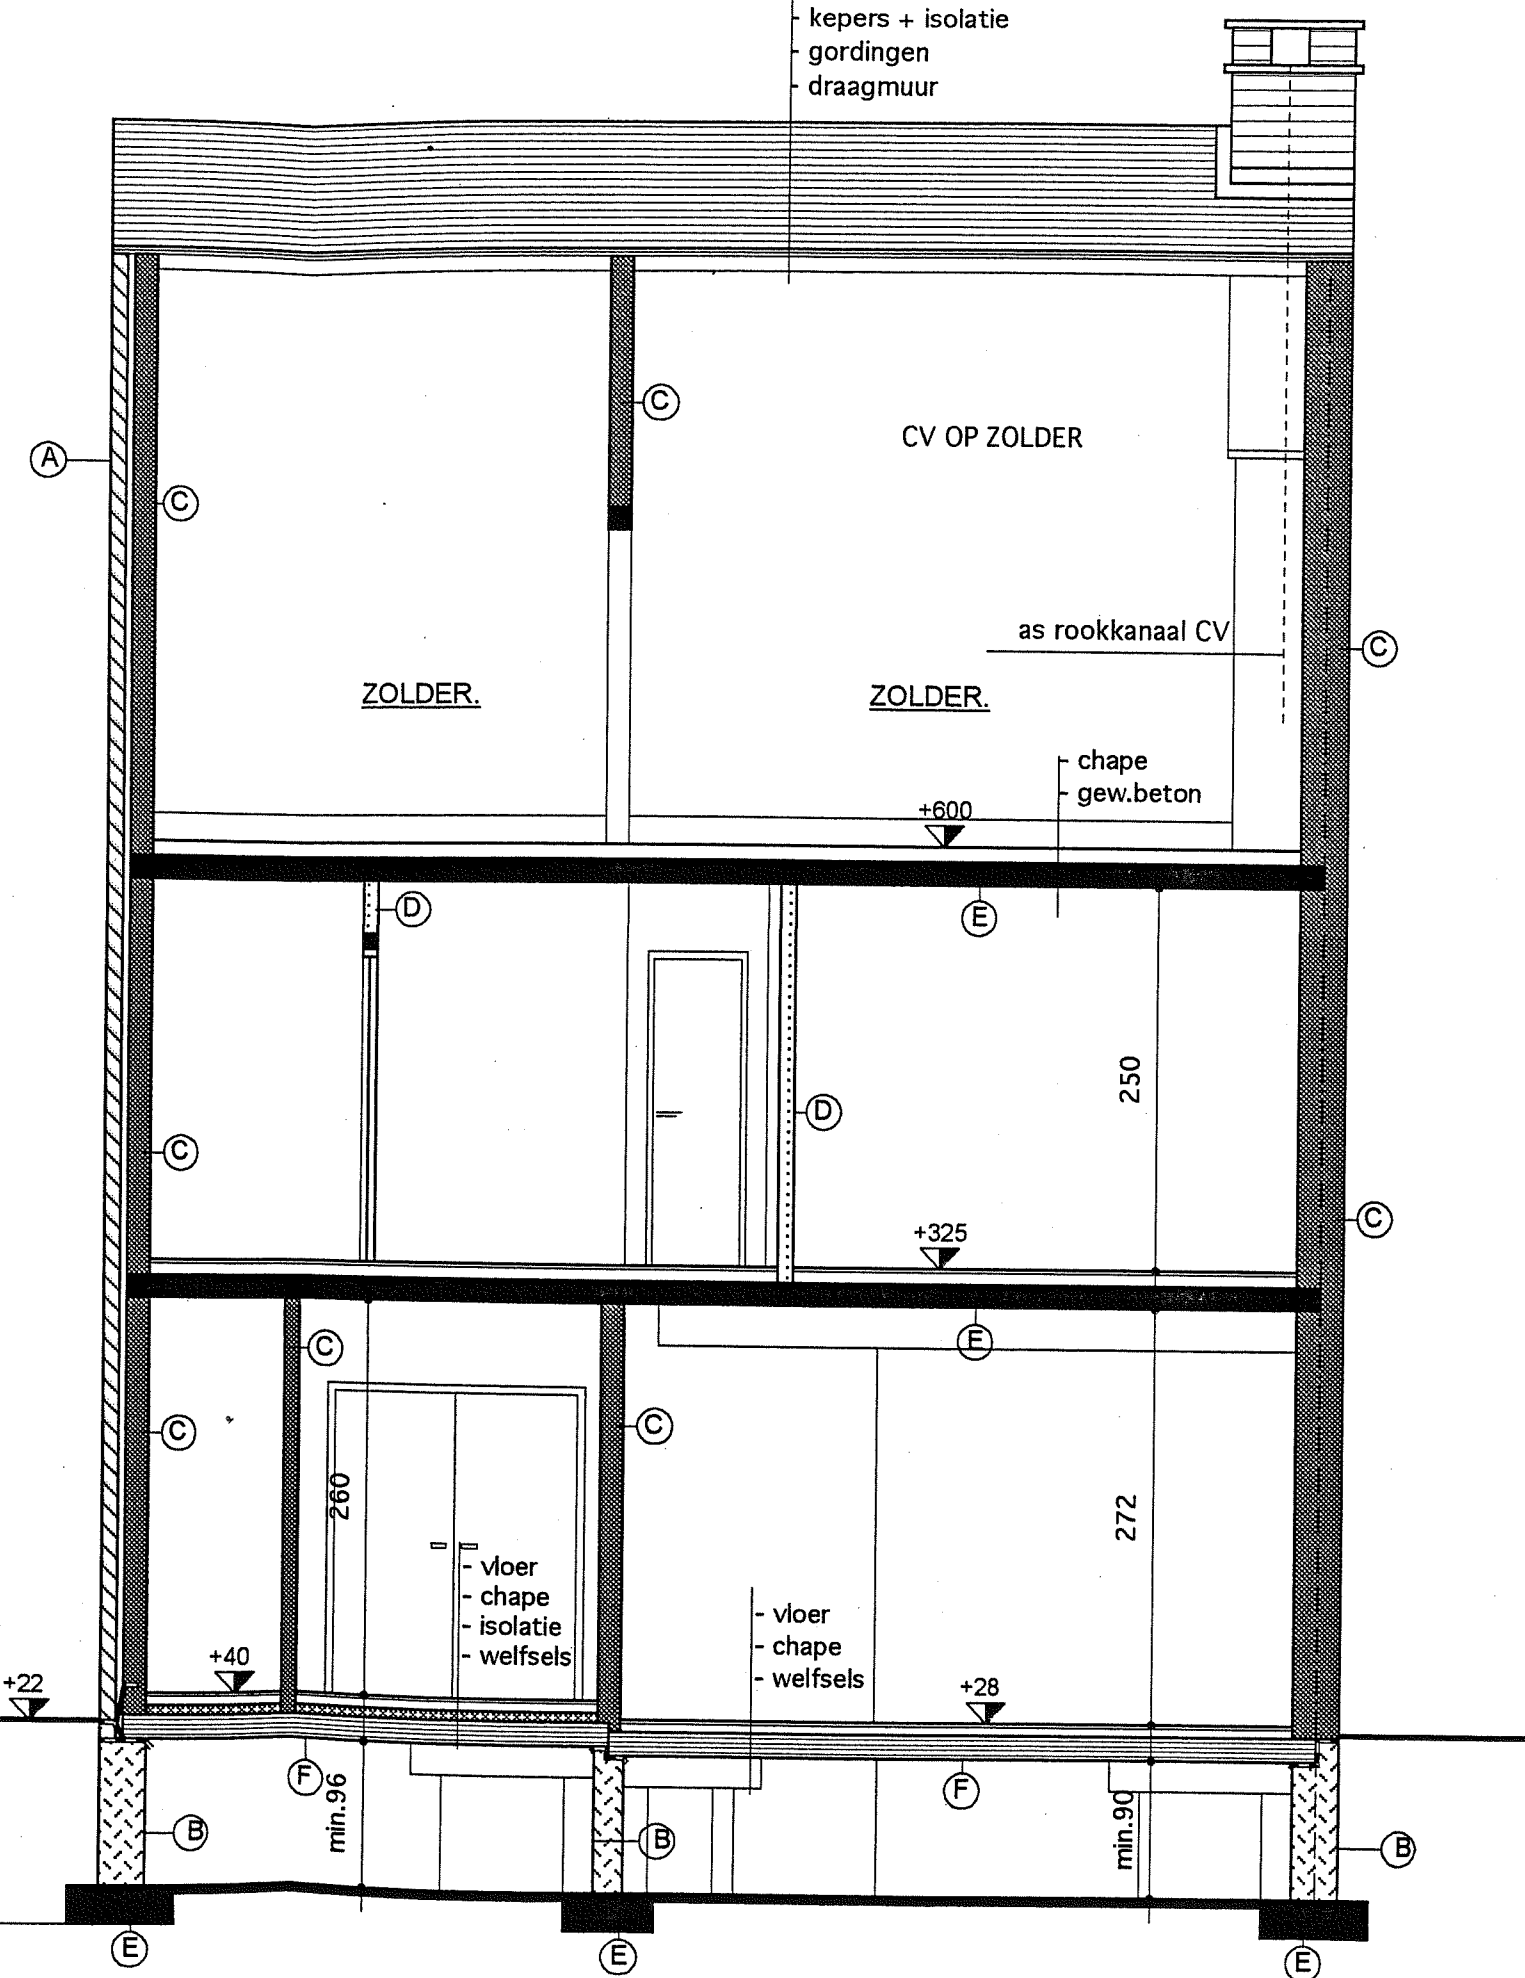

SNEDE BB 1/50

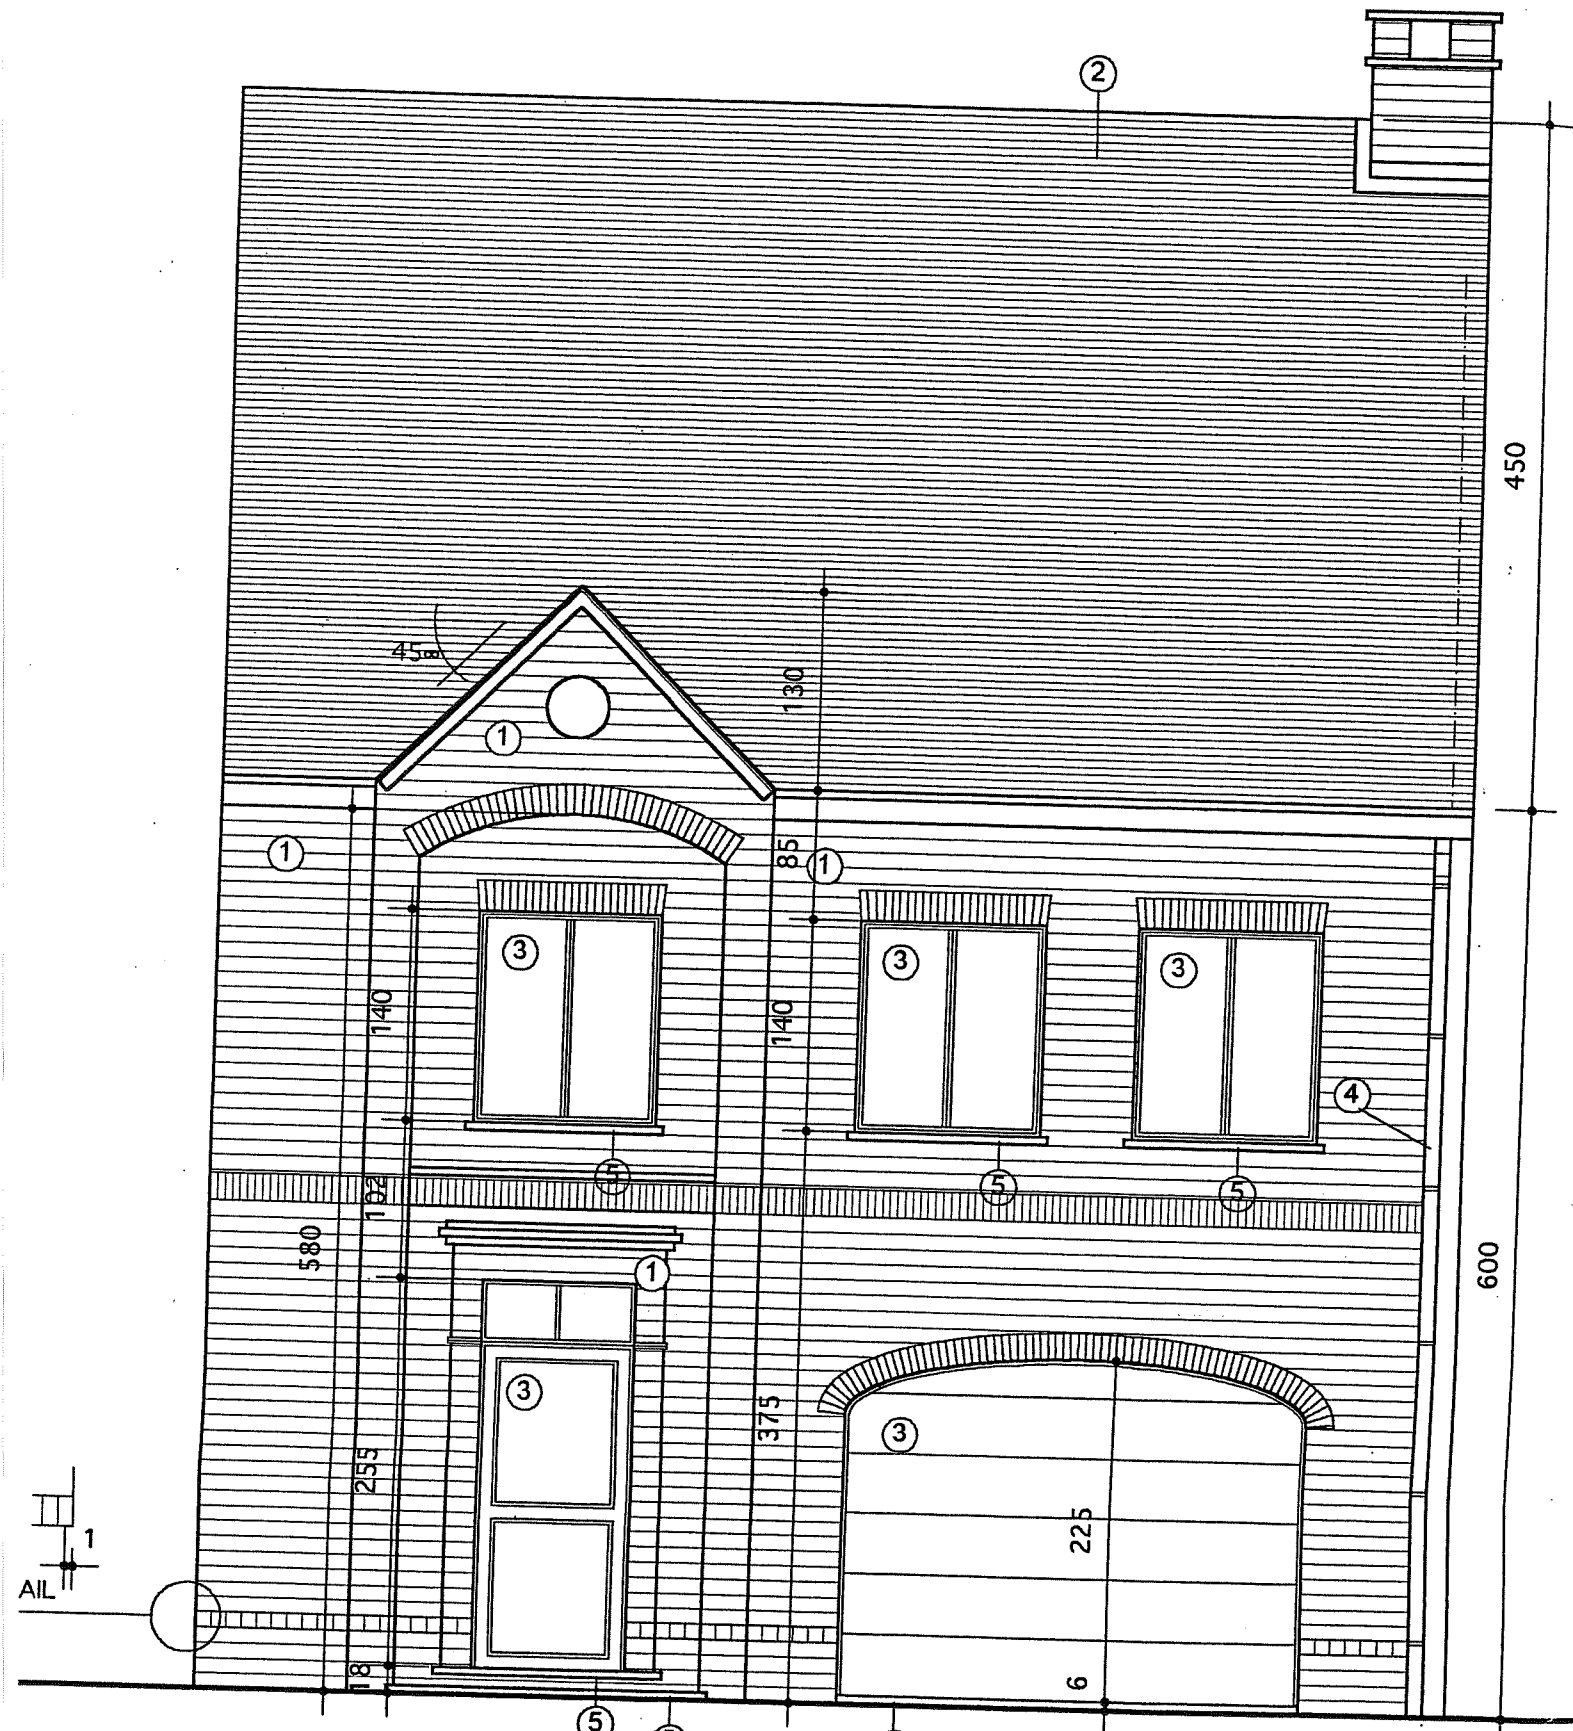

VOORGEVEL 1/50