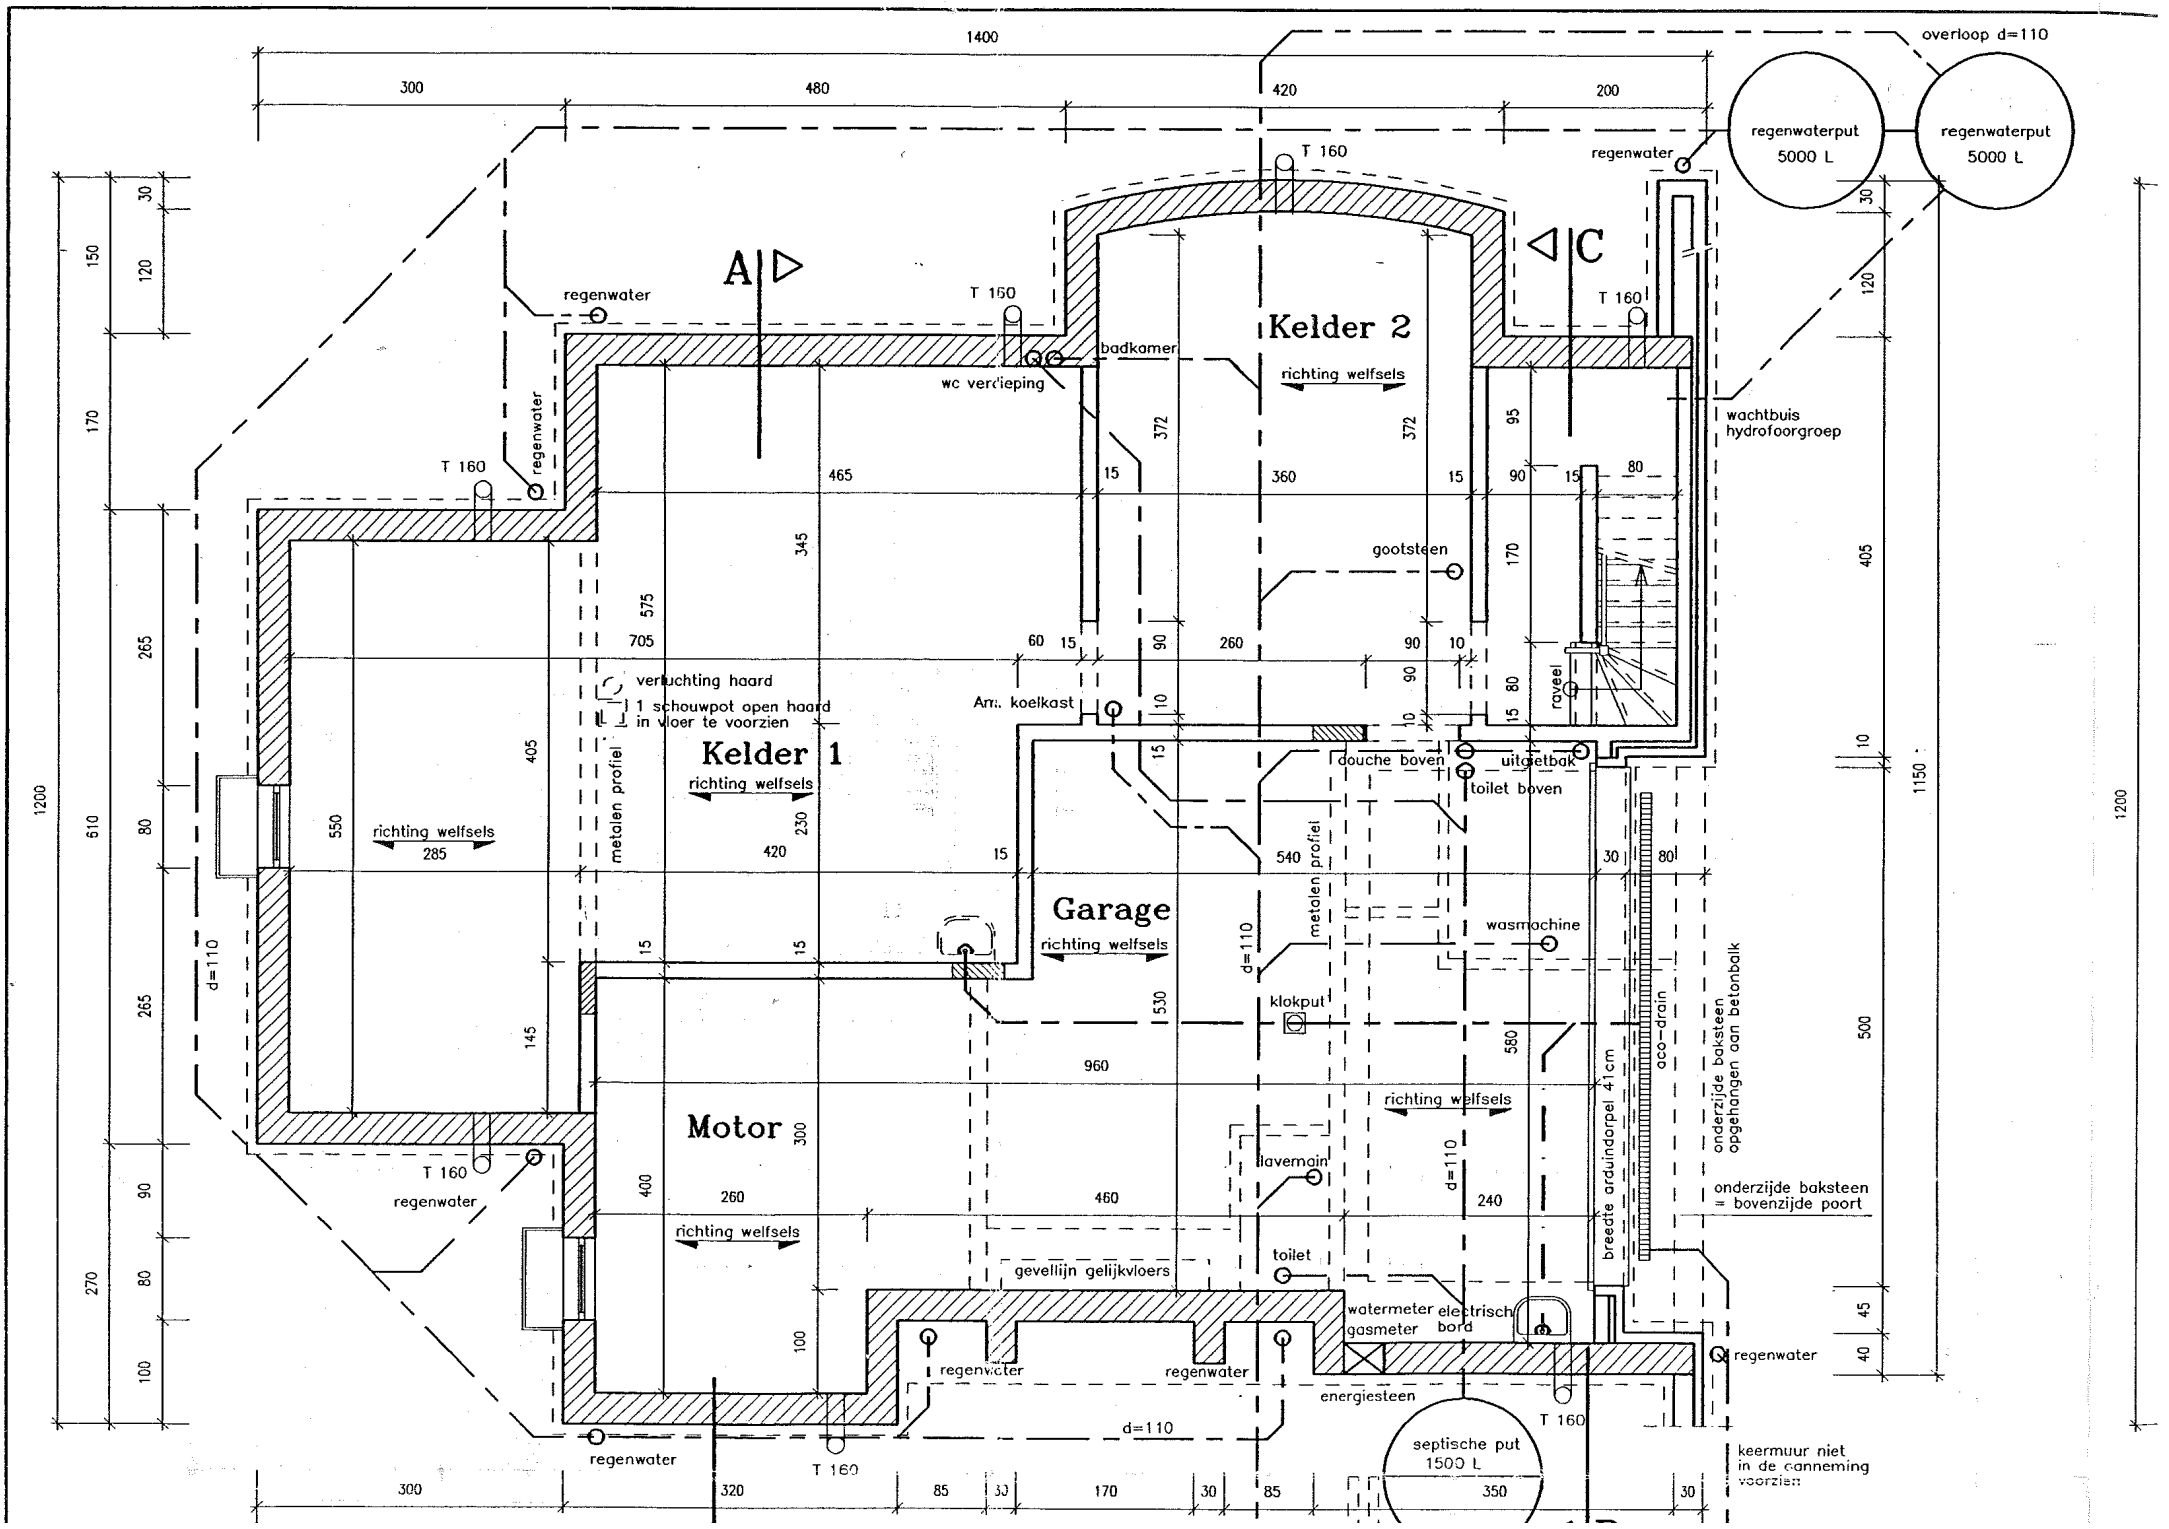

1400
300
480
420
200
overloop d=110
regenwaterput 5000 L
regenwaterput 5000 L
regenwater
T 160
A
C
Kelder 2
badkamer
wc verlieping
richting welfsels
wachtbuis hydrofoorgroep
gootsteen
raveel
verluchting haard
1 schouwpot open haard in vloer te voorzien
Aan. koelkast
Kelder 1
douche boven
uitgietbak
toilet boven
metalen profiel
Garage
wasmachine
klokput
onderzijde baksteen opgehangen aan betonbalk
aco-drain
breedte arduindorpel 41cm
onderzijde baksteen = bovenzijde poort
Motor
lavemain
toilet
gevellijn gelijkvloers
watermeter
gasmeter
electrisch bord
energiesteen
septische put 1500 L
keermuur niet in de canneming voorzien
d=110