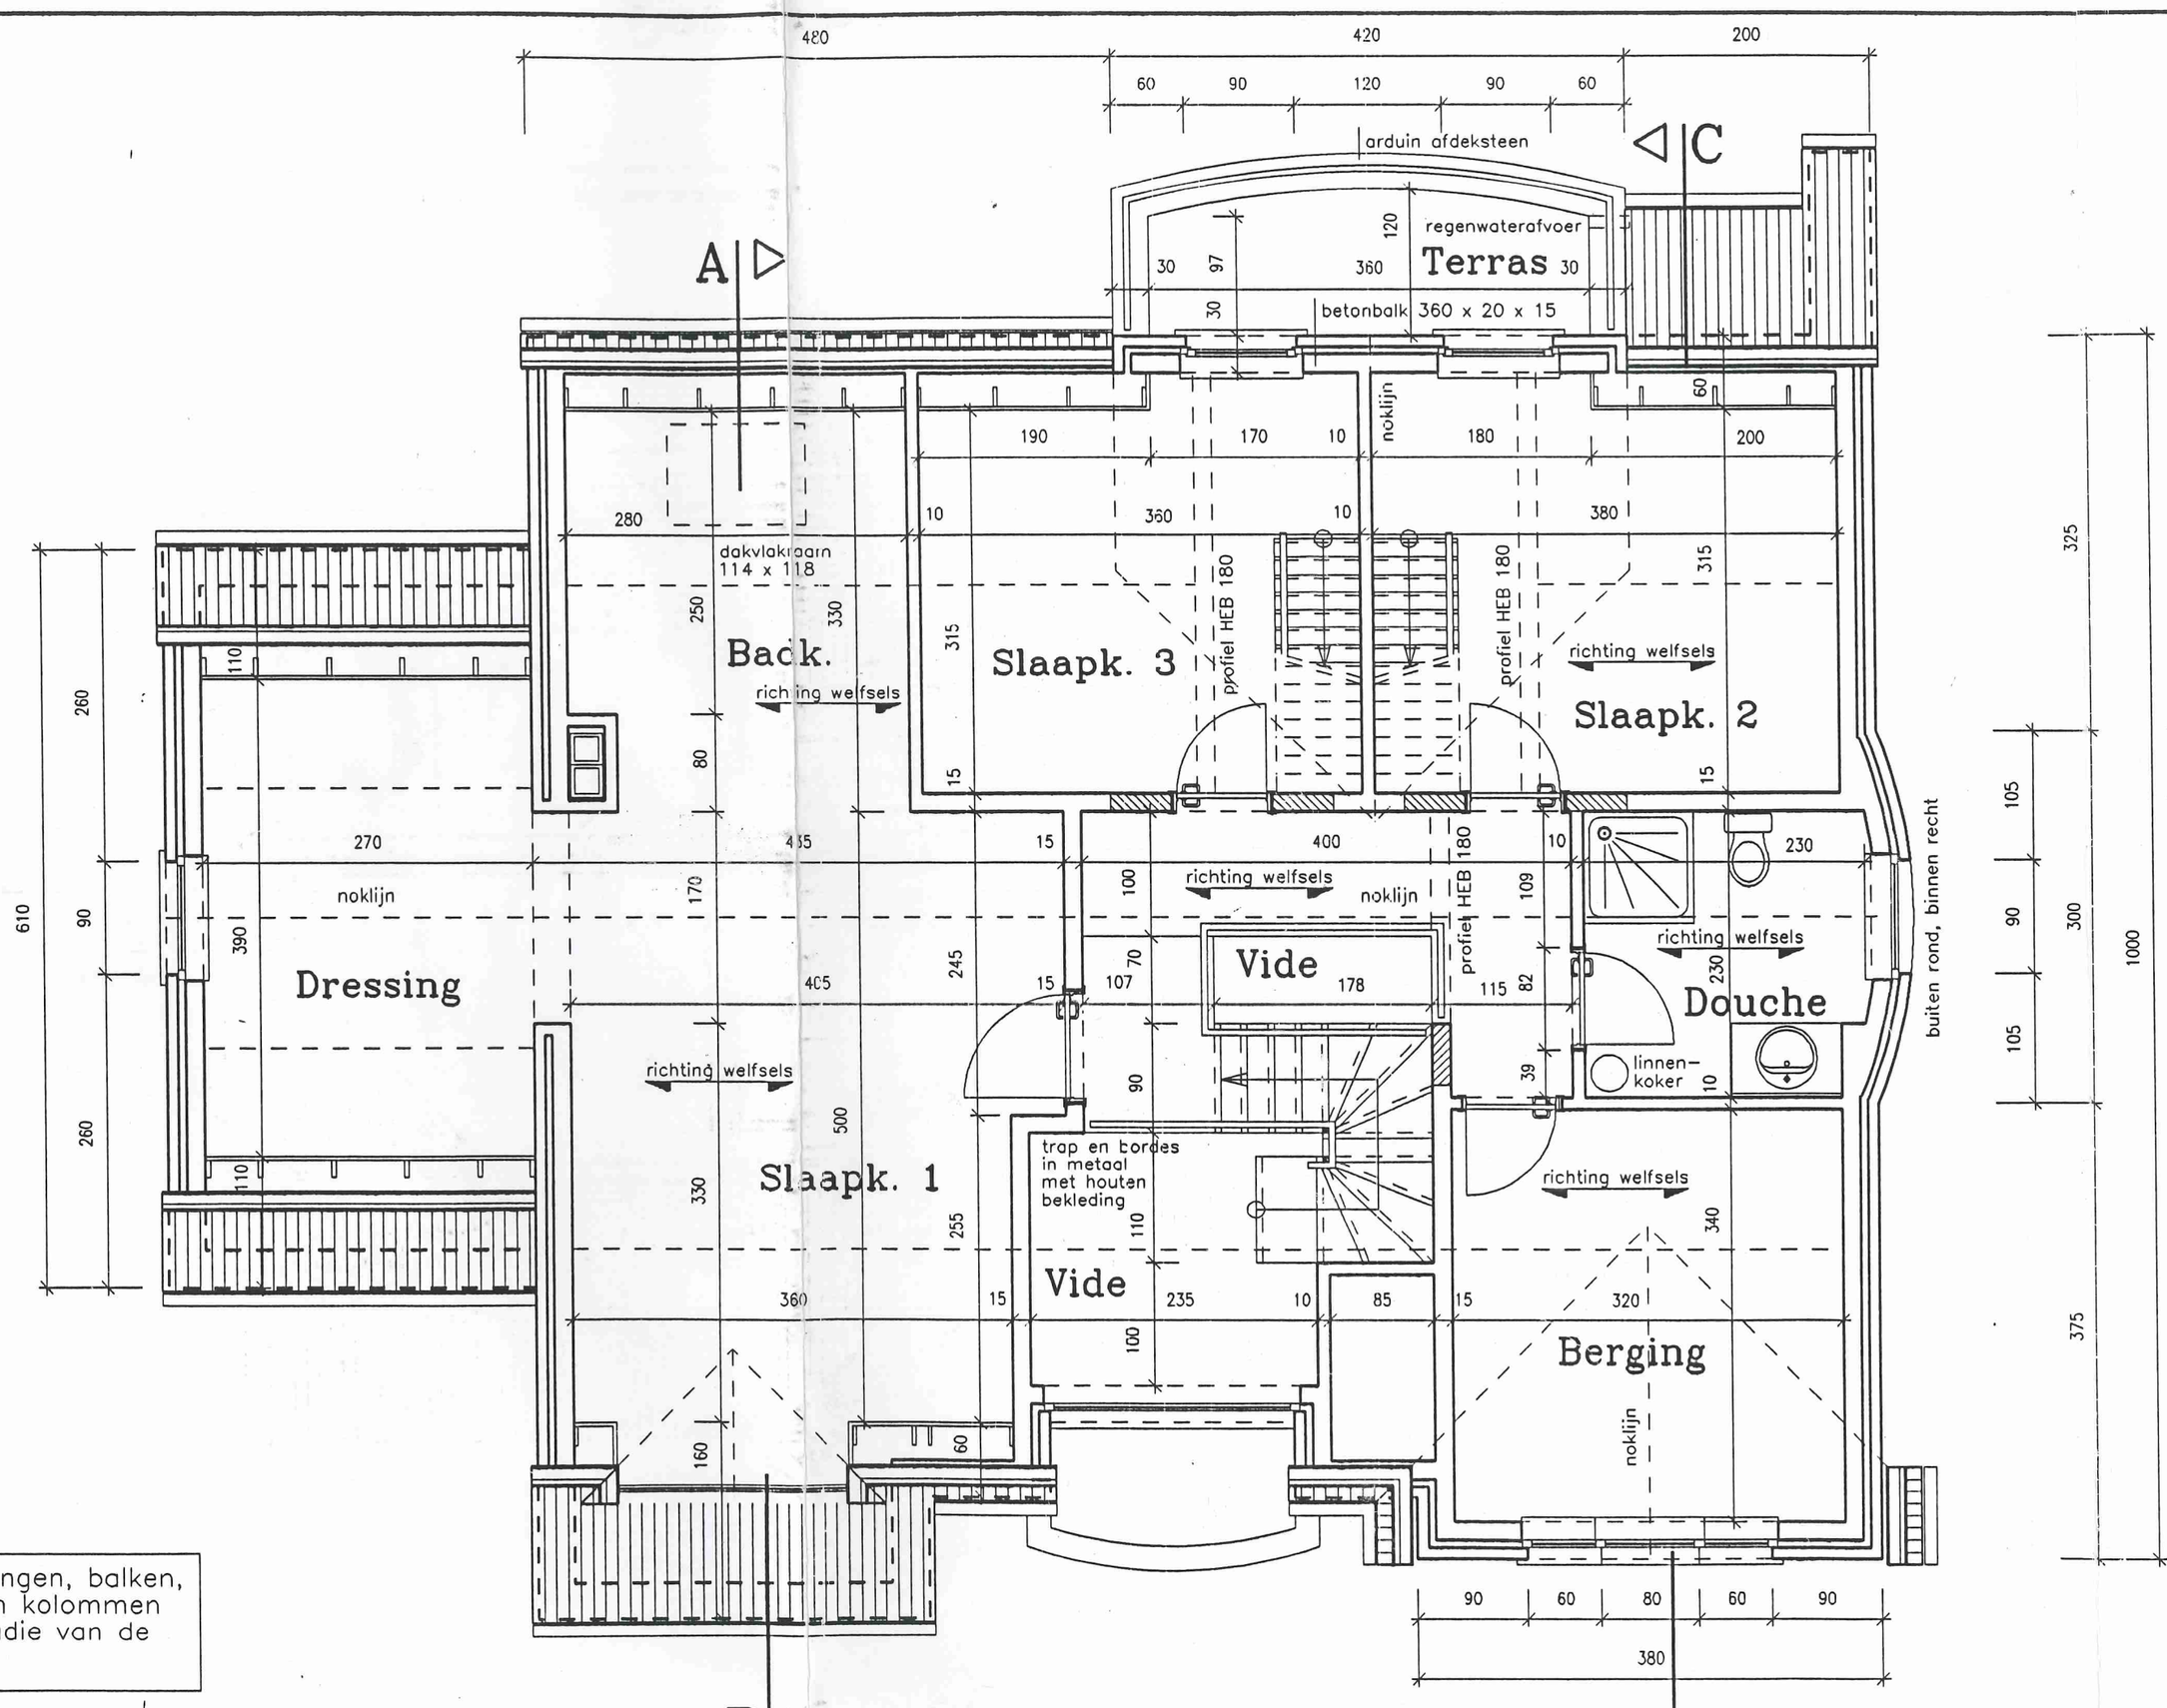

480
420
200
60
90
120
90
60
arduin afdeksteen
C
A
B
regenwaterafvoer
Terras
30
360
120
97
30
betonbalk 360 x 20 x 15
noklijn
190
170
10
180
200
60
280
10
360
10
380
dakvlakraam
114 x 118
250
330
Back.
richting welfsels
315
Slaapk. 3
profiel HEB 180
profiel HEB 180
315
richting welfsels
Slaapk. 2
260
110
80
15
15
260
610
90
270
435
15
400
180
10
230
100
richting welfsels
noklijn
109
noklijn
390
170
Dressing
245
405
15
107
70
Vide
178
profiel HEB
115
82
richting welfsels
230
Douche
richting welfsels
90
39
linnen-
koker
10
500
330
Slaapk. 1
trap en bordes
in metaal
met houten
bekleding
110
255
richting welfsels
340
Vide
360
15
235
10
85
15
320
100
Berging
160
60
noklijn
90
60
80
60
90
380
buiten rond, binnen recht
325
105
90
300
105
1000
375
alle funderingen, balken,
profielen en kolommen
volgens studie van de
ingenieur