BELTEST N° 294-I

ELECTRO-TEST V.Z.W. ASBL Steenwagenstraat 48 - 1820 Melsbroek

Officieel erkend controleorganisme / organisme de contrôle agréé

Distributienetbeheerder : .....
Gestionnaire de réseau de distribution : .....

Nr teller : .....
N° comp : .....

Verslag van onderzoek
Rapport de contrôle

N° : 21/07671/4

Aard onderzoek : / Nature du contrôle :	AREI	86	87	88	95	97	270	271	276	TT	TN	IT	Voorschr. netbeheerder / Prescription du gest. de réseau de distr.
	RGIE	⊘	○	○	○	○	⊘	○	○	⊘	○	○	○

Tijdelijk : / Temporaire :	Kermisinstallatie : / Install. Foraine :	Indienststelling : / Mise en service :	Uitbreiding : / Extension :	Vernieuwing : / Renouvellement :
○	○	⊘	○	○

Plaats van het onderzoek : Groenstraat 40 L 9185 Wachtebeke
Lieu du contrôle : .....

Eigenaar / Propriétair: Kloosterij Het Volk
Adres / Adresse : Kouterdreef 12 Gent

Installateur : Handlight nv
BTW / TVA : 436-582-063

Datum van het onderzoek : 27/09/06
Date du contrôle :

Ik. / C.I. : .....
Inspecteur : Vande Walle

Onderzoek / Contrôle : ⊘ Woning / maison ○ Appart. ..... ○ .....

Spanning : / Tension :	Meter / bord verbinding : / Liaison compteur-tableau :	Max. beveiliging : / Prot. maximale :
400 V	4 x 10 mm²	40A

Aardelectrode : / Electrode de terre :	Isolatie : / Isolement :	Aantal verdeelborden : / Nombre de tableaux :
Cu 5,11 Ohm	> 5 Mohm	2

Differentieelschakelaars / Interrupteurs différentiels		Beschermde kringen - Circuits protégés : 14	AREI / RGIE	
In (A)	Δ In (mA)		270	276
63	300	algemeen L+N → N	⊘	○
40	30	L+N → N	⊘	○
			○	○
			○	○
			○	○
			○	○
			○	○
			○	○

Opmerkingen / Remarques : *(zie keerzijde / voir verso)*

Geen

extra lussen niet geplaatst

VISUM :

Datum/date :

Besluit / Conclusion

De installatie is ~~niet~~ conform met het AREI en mag ~~niet~~ ~~tijdelijk~~ in dienst gesteld worden ~~in dienst blijven~~.
L'installation est ~~n'est pas~~ conforme au RGIE et peut ~~ne peut pas~~ ~~temporairement~~ être mise en service ~~rester en service~~.
De algemene differentieelschakelaar is verzegeld met een loodje met het teken E.T.
Het éendraadschema en opstellingsschema werden voor gezien getekend.
L'interrupteur différentiel général est scellé par plomb portant l'insigne E.T.
Le schéma unifilaire et le schéma de position sont visés.

Overeenkomstig artikel 274 van het AREI, moeten zonder vertraging de werken worden uitgevoerd die nodig zijn om de vastgestelde inbreuken te doen verdwijnen, en moeten alle gepaste maatregelen worden getroffen opdat bij het indienst blijven van de installatie de inbreuken geen gevaar zouden vormen voor de personen of goederen.

Conformément à l'art. 274 du RGIE, les travaux nécessaires pour faire disparaître les infractions constatées au moment de la visite doivent être exécutés sans retard et toutes mesures adéquates doivent être prises pour qu'en cas de maintien en service des installations les infractions ne constituent pas un danger pour les personnes et les biens.

Het controlebezoek voorzien door art. 271 van het AREI moet plaats hebben uiterlijk op : 27/09/2021
La visite de contrôle prévue par l'art. 271 du RGIE doit avoir lieu au plus tard le :

voor de technisch directeur, de inspecteur:
pour directeur technique, l'inspecteur:

ELECTRO-TEST V.Z.W. Wim Vanden Meer 0 s.m. - 04 75/43 83 44

RAPP.ELSS1.02

NOTA ONDERNEMINGEN : Krachtens art. 14 van het hoofdstuk II van Titel II van de Codex moet dit document ter kennis worden gebracht van het Comité voor Preventie en Bescherming van het Werk.
NOTA HUURDERS, EIGENAARS : Krachtens het AREI bent u verplicht : 1) dit proces verbaal te bewaren in het dossier v/d elektrische installatie ; 2) elke wijziging aan de elektr. installatie te vermelden in het dossier;
3) onmiddellijk de minister van Economische Zaken, direkte elektr. energie in te lichten over elk ongeluk aan personen overkomen en rechtstreeks of onrechtstreeks te wijten aan de aanwezigheid van elektriciteit.

NOTE AUX ENTREPRISES : Conformément à l'art. 14 du chapitre II du Titre II du Codex ce document doit être porté à la connaissance du Comité pour la Prévention et la Protection au Travail.
NOTE AUX LOCATAIRES ET PROPRIETAIRES : Conformément au RGIE vous êtes tenu : 1) de conserver ce procès-verbal dans le dossier de l'installation électrique; 2) de noter dans le dossier toute modification apportée à l'installation électrique;
3) de porter à la connaissance du Ministère des Affaires Economiques, direction "énergie électrique" tout accident survenu aux personnes, à imputer directement ou indirectement à la présence d'électricité.

TEL. : (02) 751.98.39
FAX : (02) 751 52 09
info@electro-test.be

Dexia 068-2117692-15
www.electro-test.be

KBC : 734-1126000-33
IBAN: BE 79 7341 1260 0033
BIC: KREDBEBB

BE 0434.433.603
RPR Brussel

MONDILIGHT N.V.
Heidebaan 71
9100 SINT-NIKLAAS
☎ 03/766.55.50
FAX 03/766.12.20
BTW BE 436.582.053

Bouwheer : Kleine Landeigendom "Het Volk" C.V.
Ravensteinstraat 12 - 9000 Gent

INDELING

VERDEELBORD

WONING
Groenstraat 40 L
9185 WACHTEBEKE



MONDILIGHT N.V.
Heidebaan 71
9100 SINT-NIKLAAS
☎ 03/766.55.50
FAX 03/766.12.20
BTW BE 436.582.053

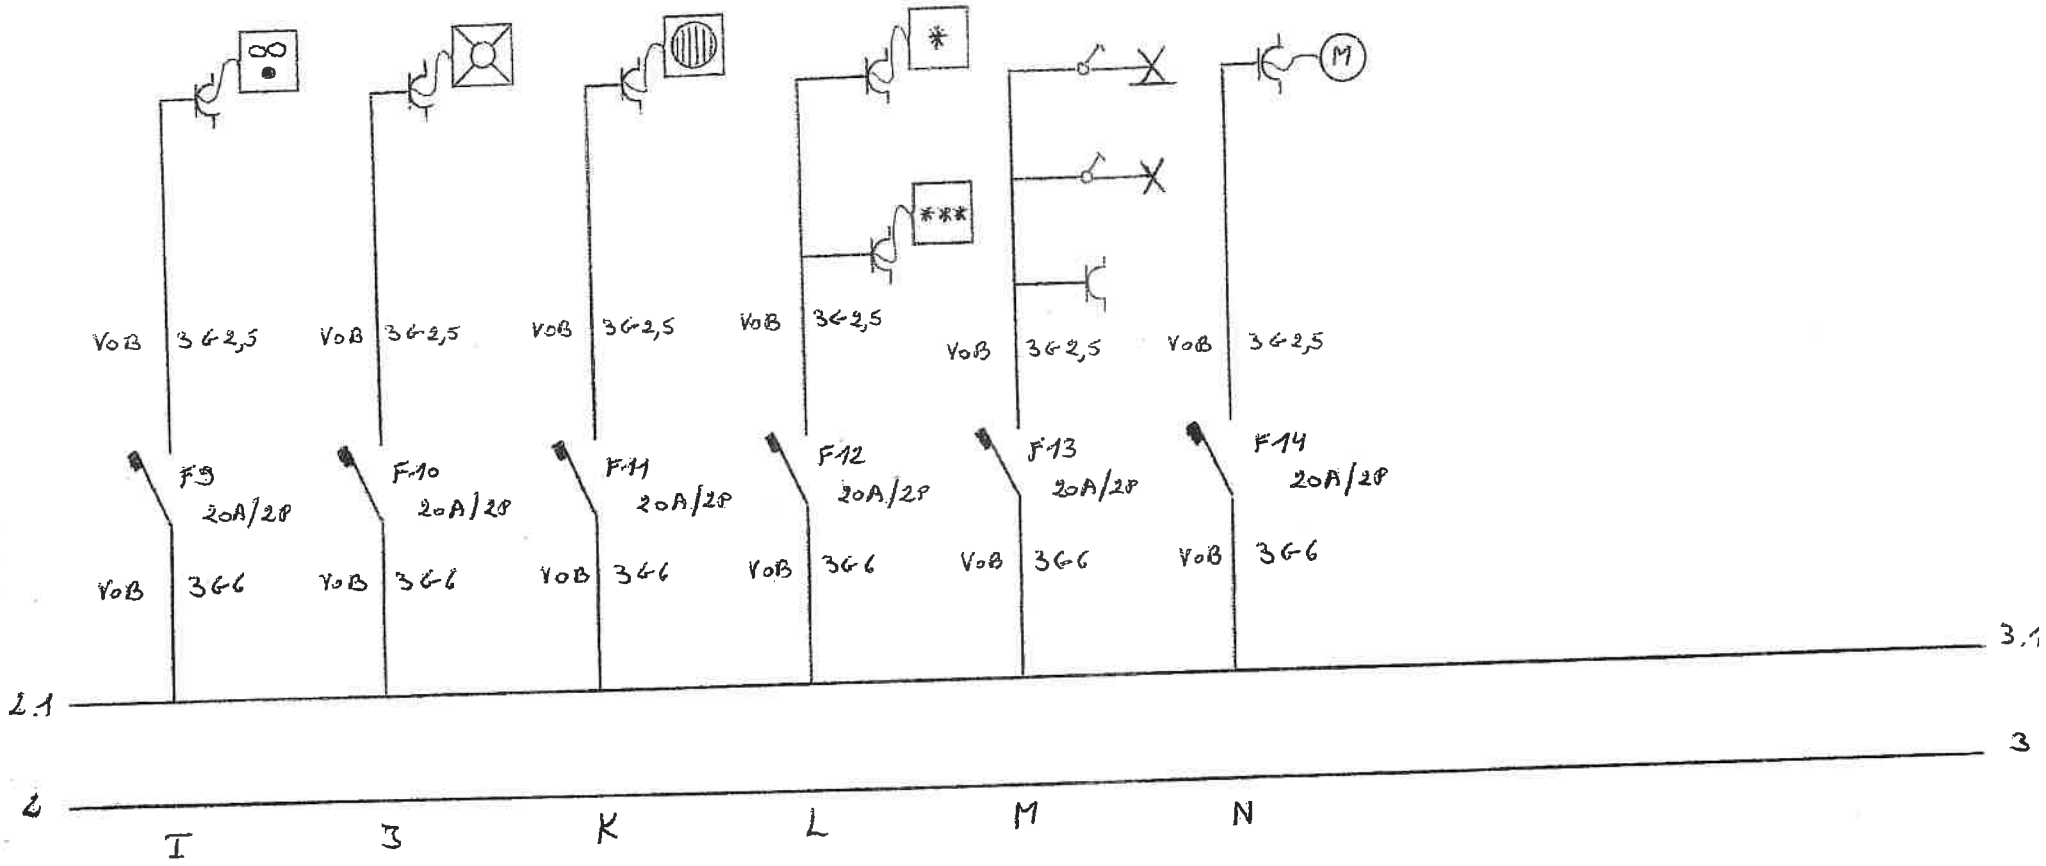
Woning Nr. 40 L
Groenstraat

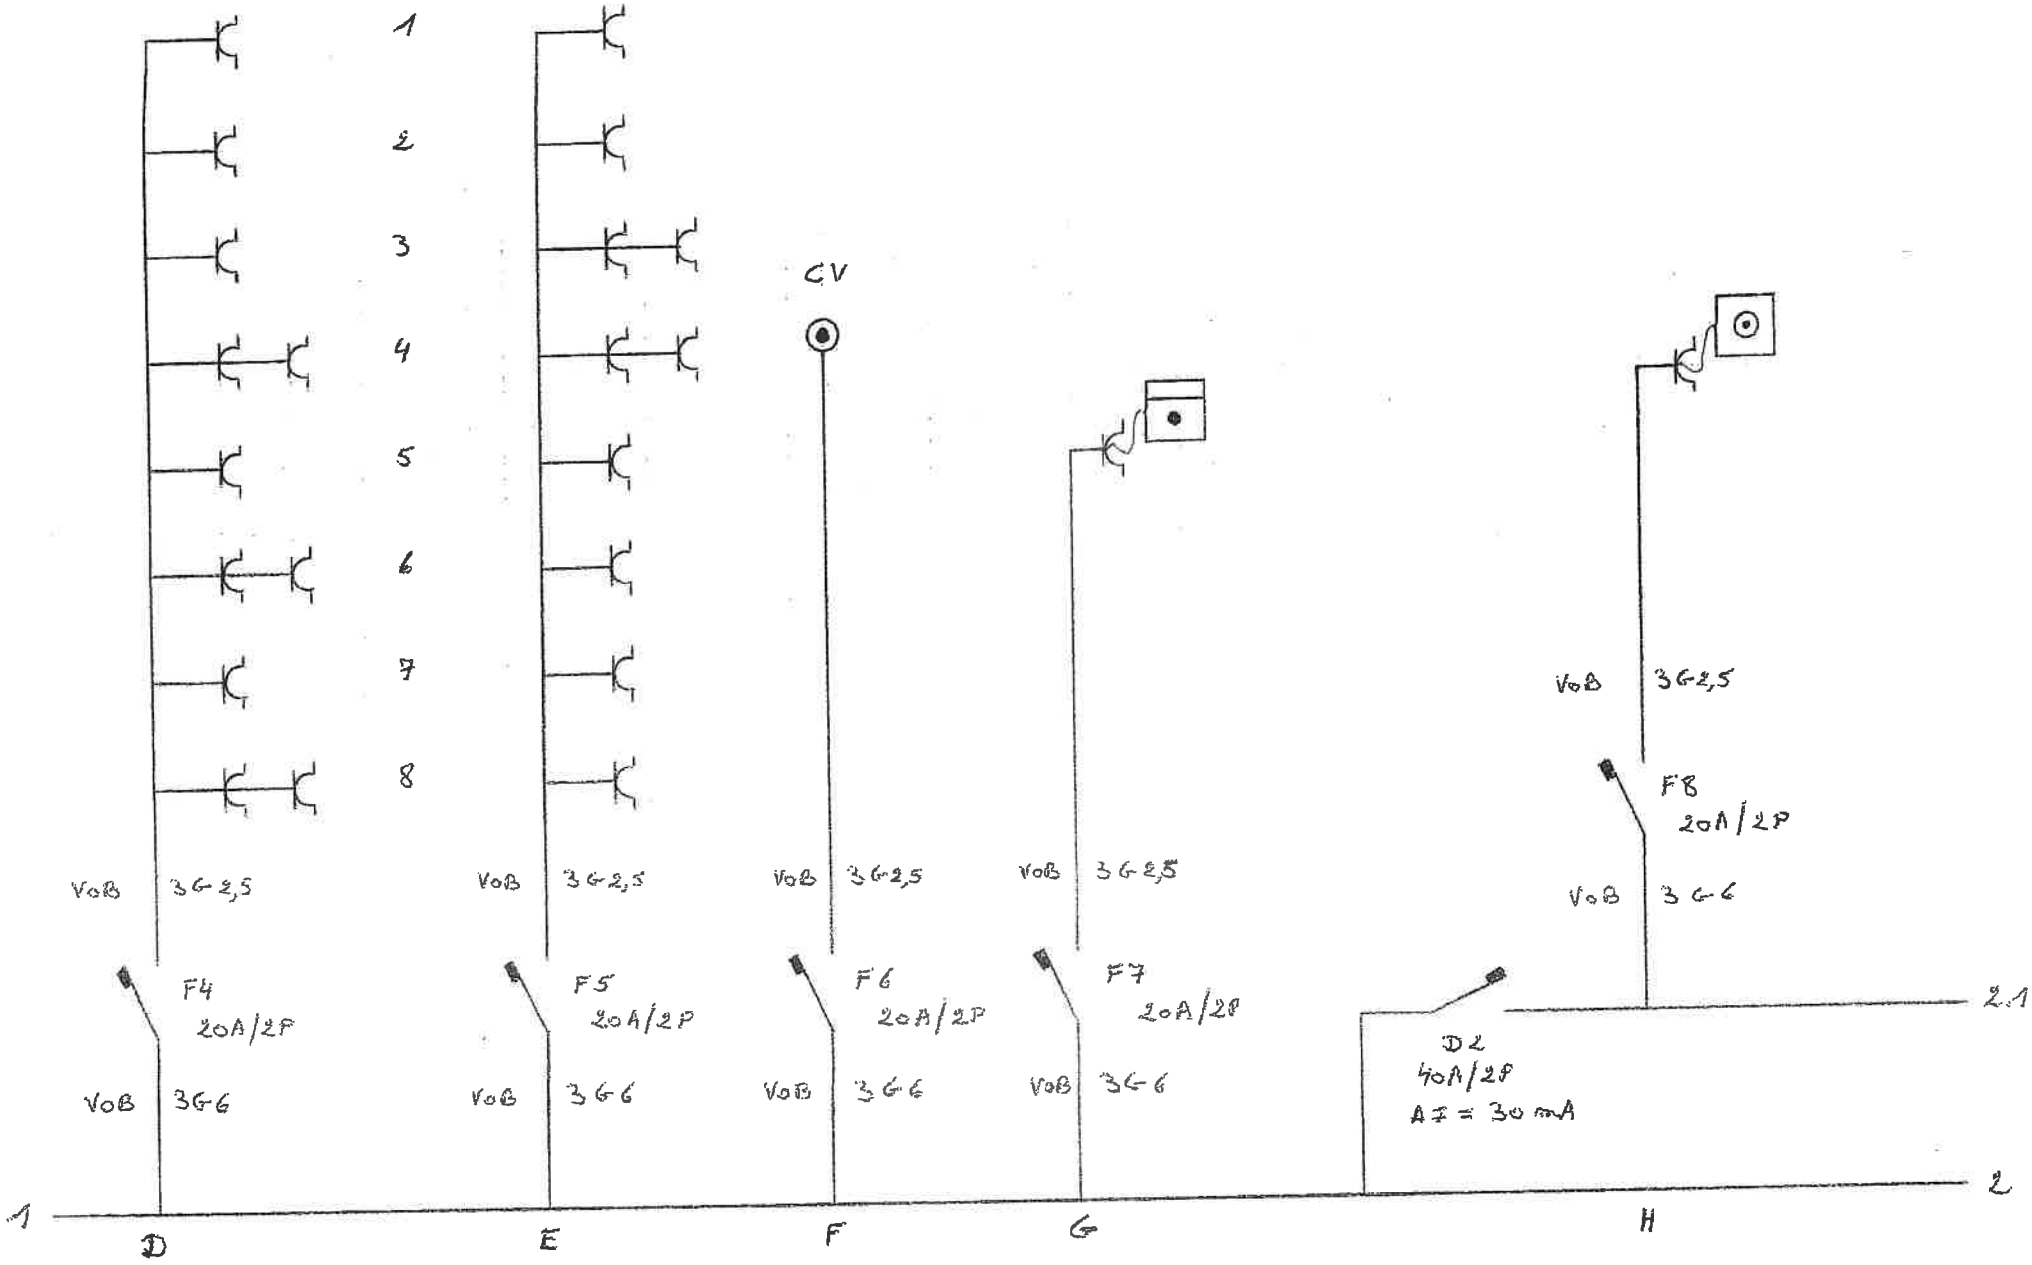
9185 WACHTEBEKE

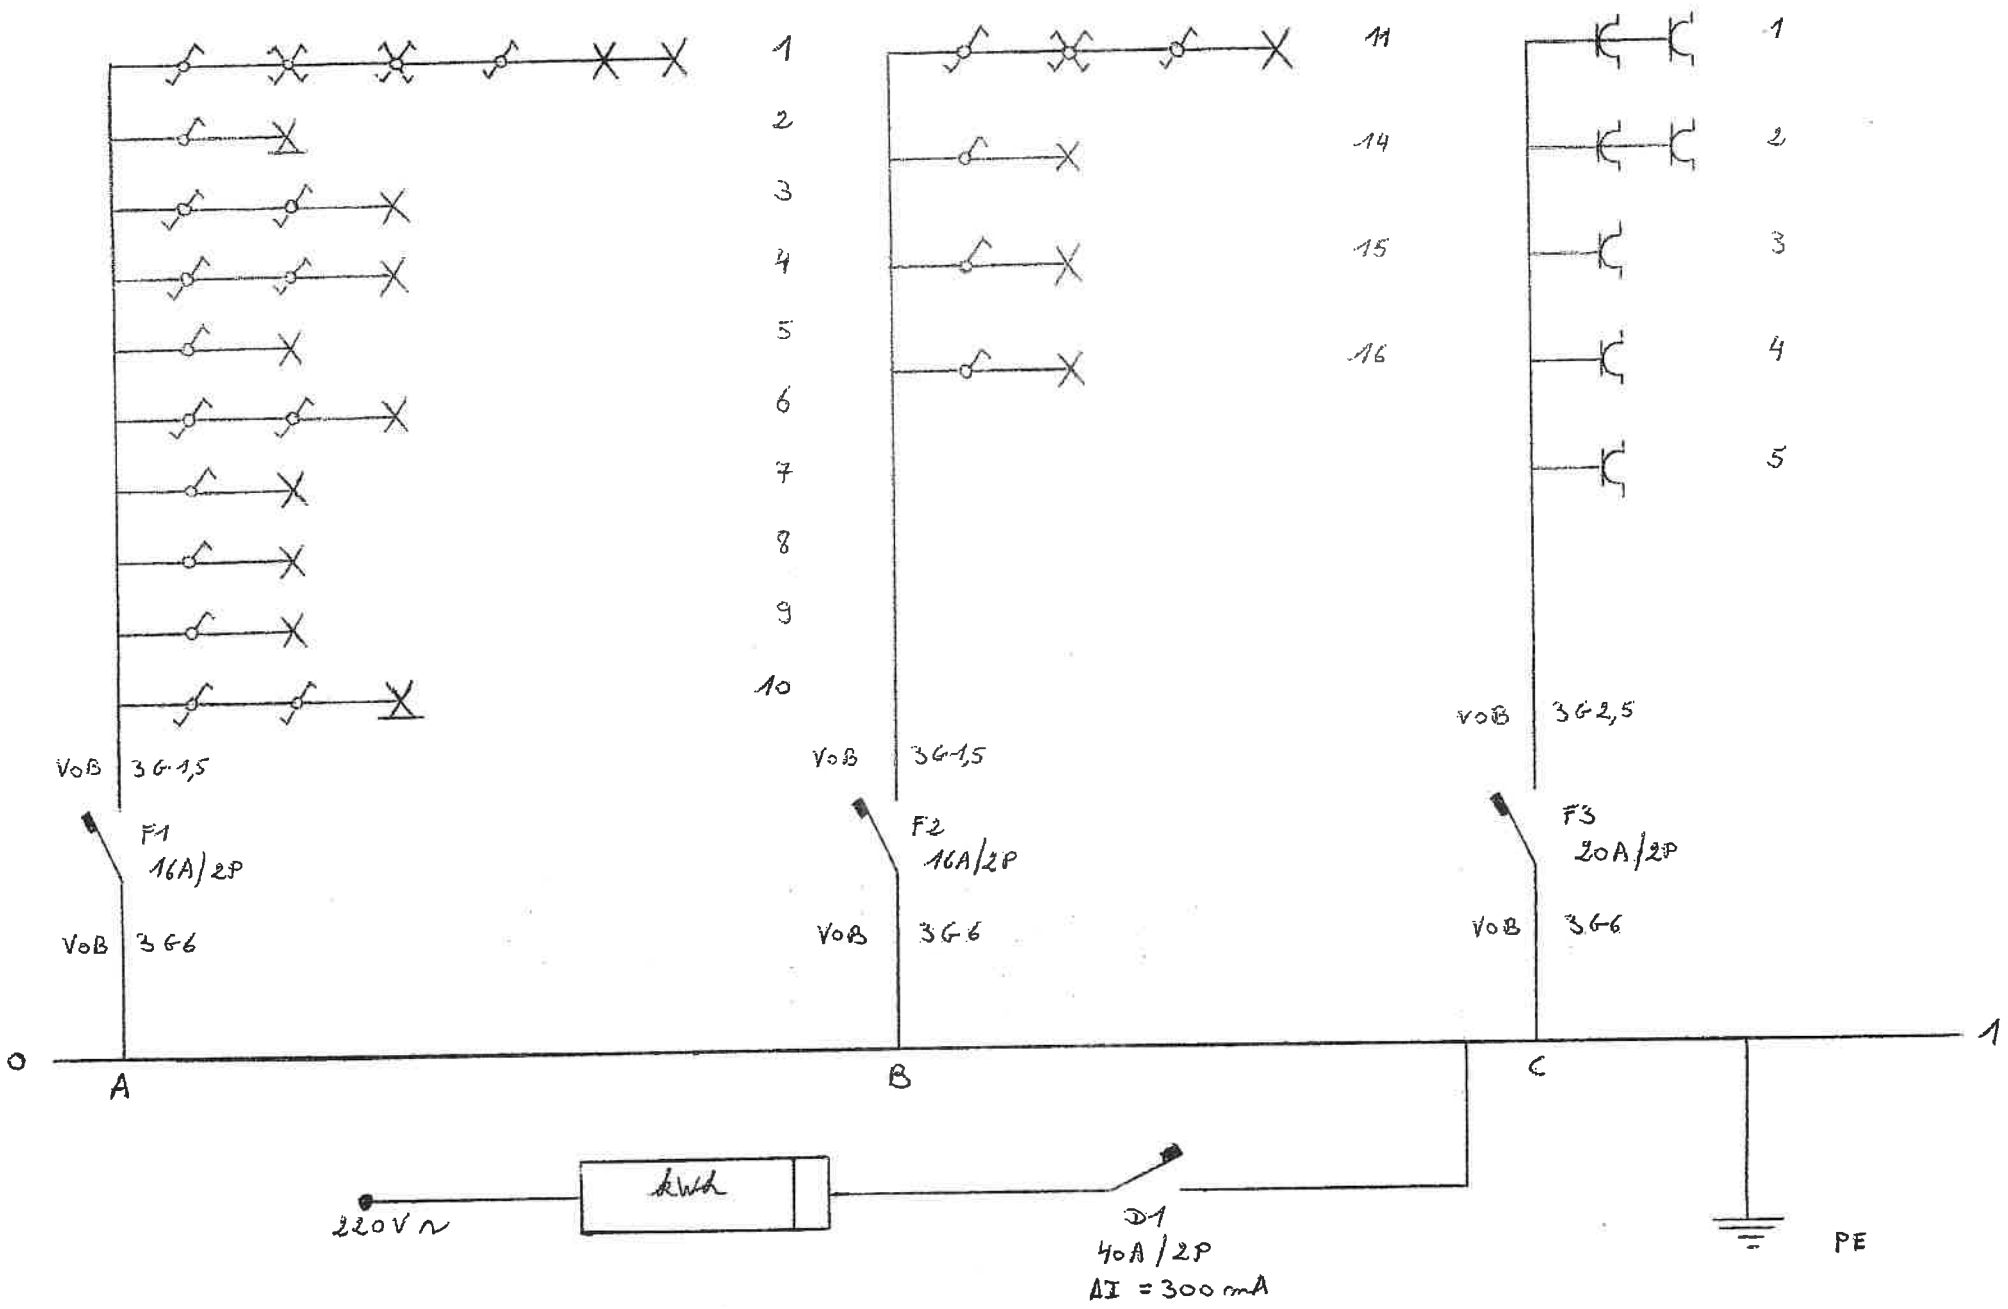
INDELING VERDEELBORD

A	=	Verlichting Gelijkvloers
B	=	Verlichting Verdieping
C	=	Stopkontakten Keuken
D	=	Stopkontakten Inkom – Living - Garage
E	=	Stopkontakten Verdieping
F	=	Centrale Verwarming
G	=	Kookfornuis
H	=	Wasautomaat
I	=	Droogautomaat
J	=	Vaatwas
K	=	Boiler Keuken
L	=	Koelkast + Diepvries Berging
M	=	Badkamer
N	=	Pomp in Garage

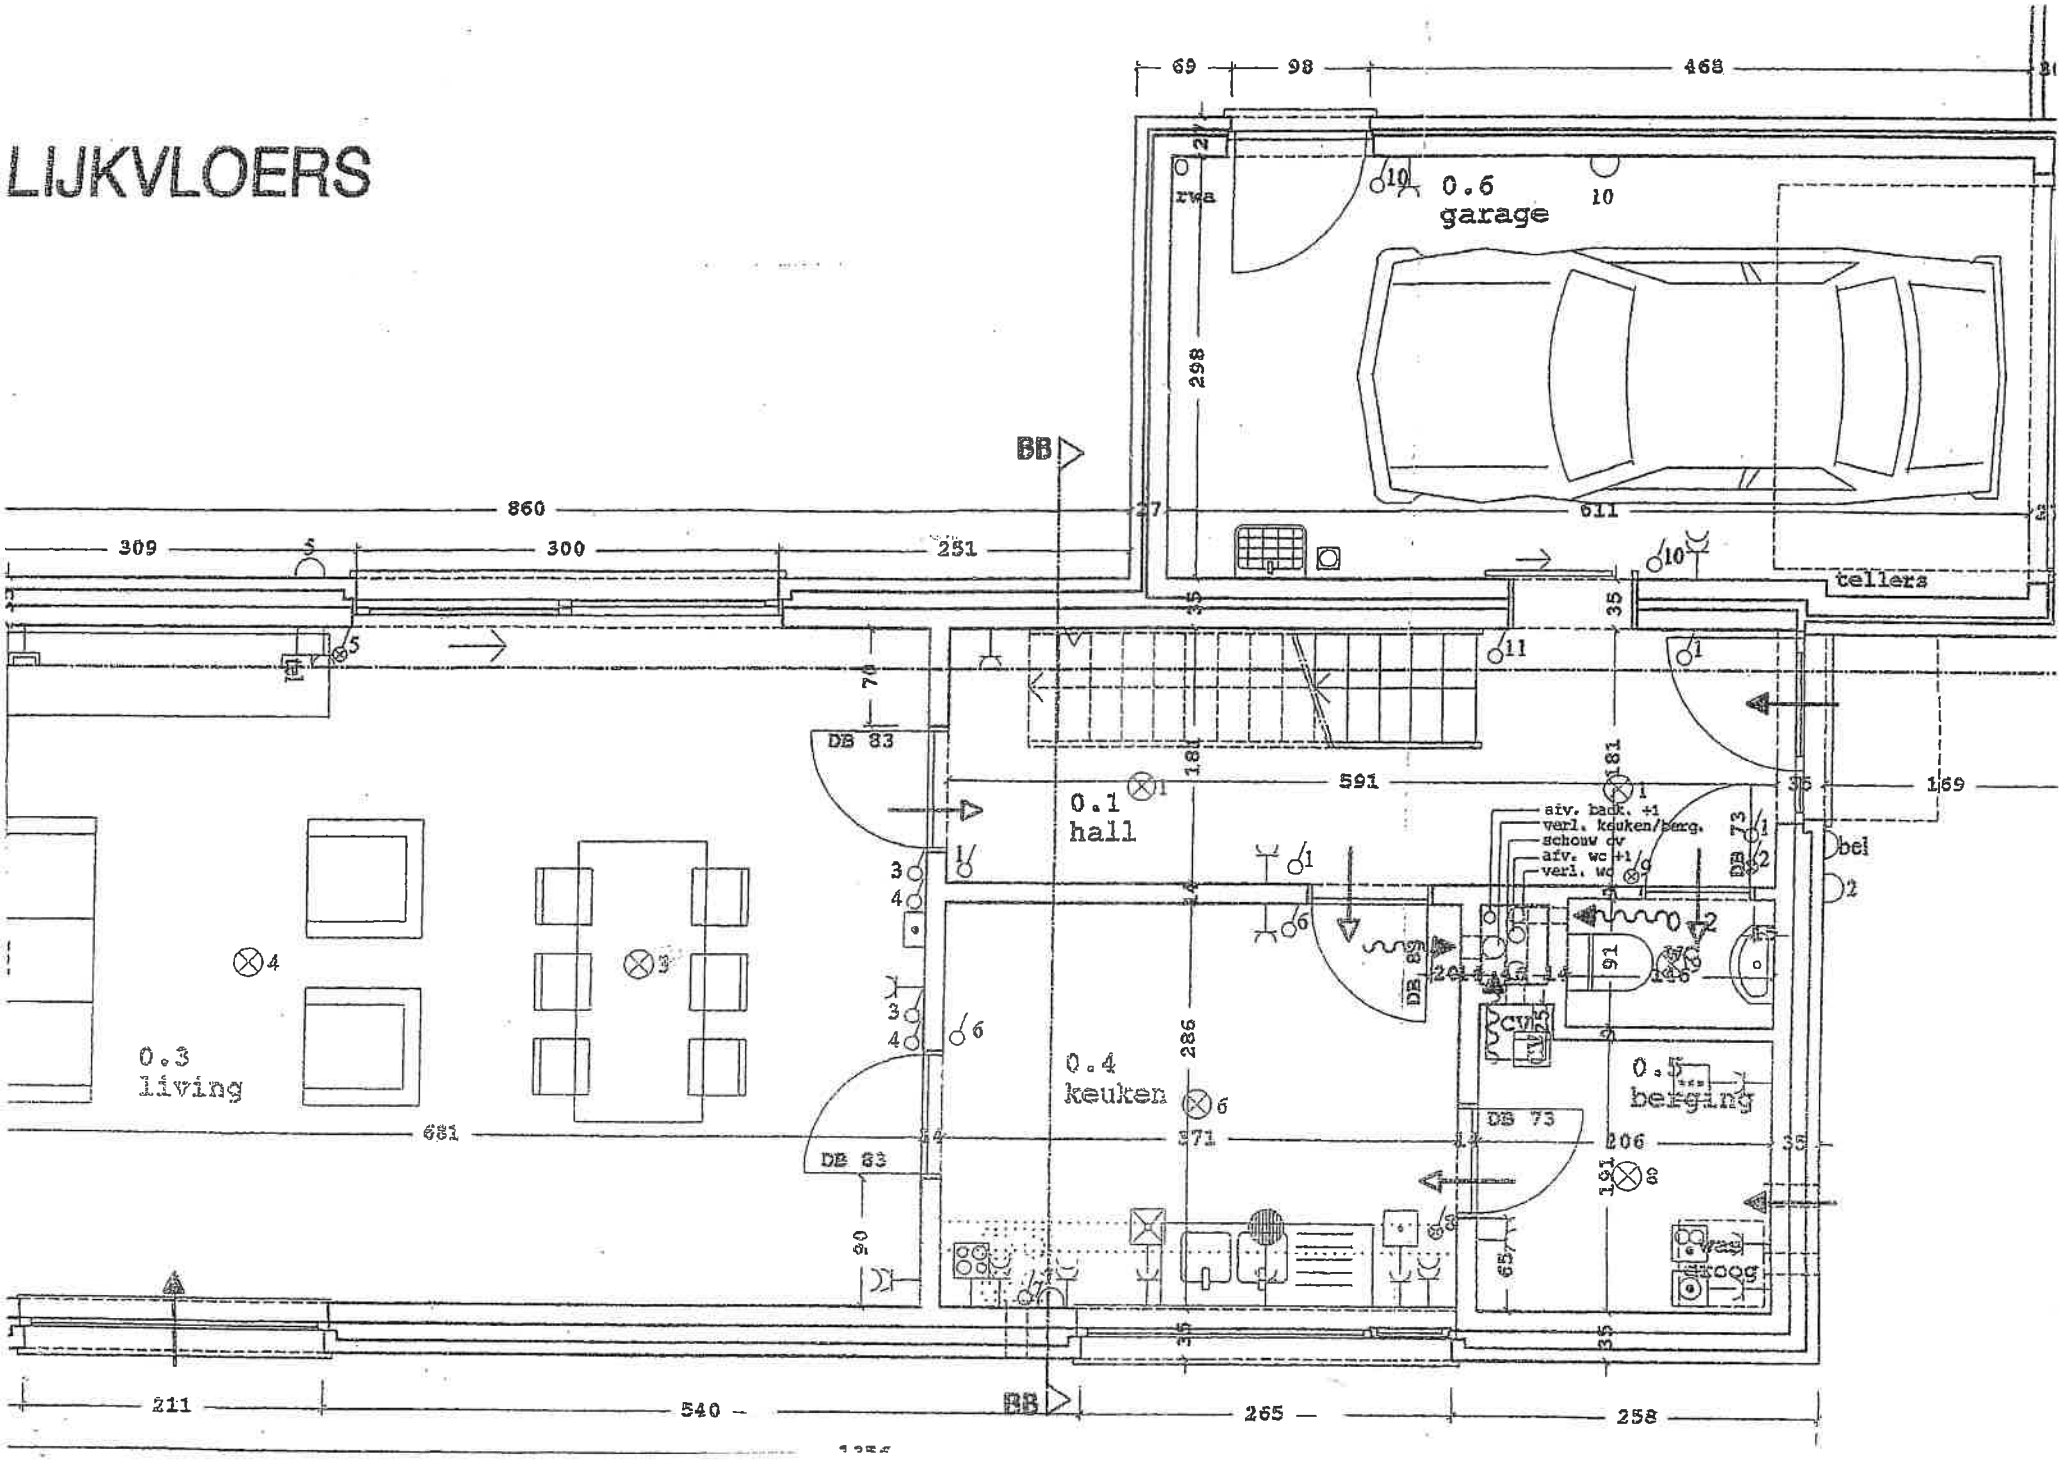
D 1	=	Algemene verliesstroomschakelaar
D 2	=	Verliesstroomschakelaar vochtige toestellen


VoB 3G2,5
VoB 3G2,5
VoB 3G2,5
VoB 3G2,5
VoB 3G2,5
VoB 3G2,5
F9 20A/2P
F10 20A/2P
F11 20A/2P
F12 20A/2P
F13 20A/2P
F14 20A/2P
VoB 3G6
VoB 3G6
VoB 3G6
VoB 3G6
VoB 3G6
VoB 3G6
M
3.1
2.1
3
2
I
J
K
L
M
N


1
2
3
4
5
6
7
8
CV
VoB 3G2,5
VoB 3G2,5
VoB 3G2,5
VoB 3G2,5
VoB 3G2,5
F4 20A/2P
F5 20A/2P
F6 20A/2P
F7 20A/2P
F8 20A/2P
VoB 3G6
VoB 3G6
VoB 3G6
VoB 3G6
VoB 3G6
D2 40A/2P AI = 30 mA
2.1
1
2
D
E
F
G
H


1
2
3
4
5
6
7
8
9
10
11
14
15
16
1
2
3
4
5
VoB 3G1,5
VoB 3G1,5
VoB 3G2,5
F1
16A/2P
F2
16A/2P
F3
20A/2P
VoB 3G6
VoB 3G6
VoB 3G6
0
A
B
C
1
220V~
kWh
D1
40A/2P
ΔI = 300mA
PE

LIJKVLOERS


0.6
garage
0.1
hall
0.3
living
0.4
keuken
0.5
bergruimte
tellers
BB
BB
DB 83
DB 73
CV
69
98
468
860
309
300
251
611
591
169
681
206
211
540
265
258
298
286
91
65
90
71
aiv. back. +1
verl. keuken/berg.
schouw dv
aiv. wc +1
verl. wc

EERSTE VERDIEPING

