

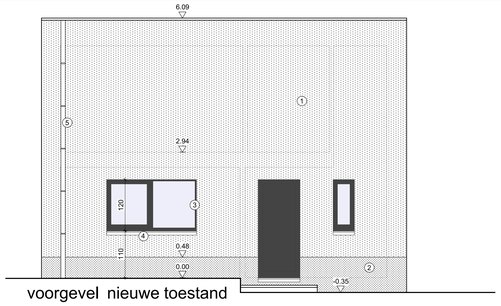



voorgevel nieuwe toestand

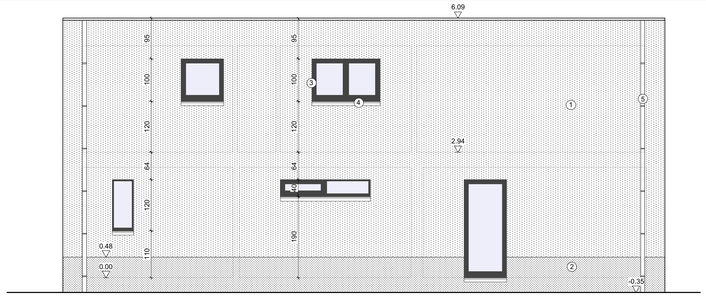


rechtergevel nieuwe toestand

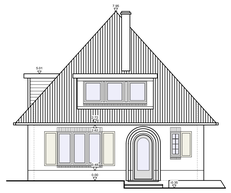


voorgevel bestaande toestand

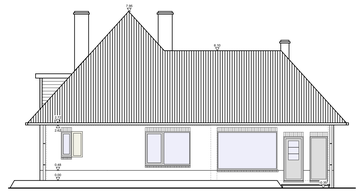


rechtergevel bestaande toestand

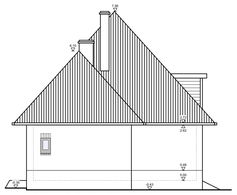


achtergevel bestaande toestand

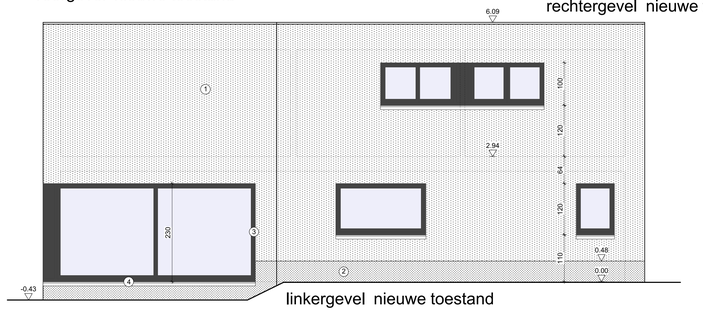

linkergevel nieuwe toestand

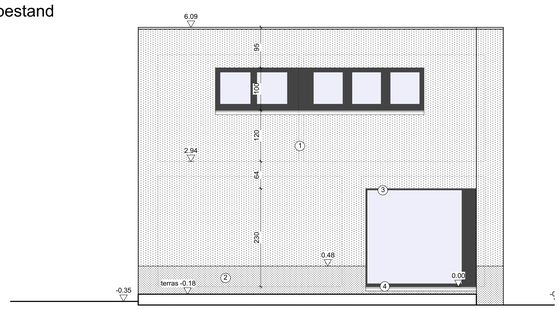


achtergevel nieuwe toestand

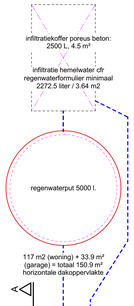





linkergevel bestaande toestand

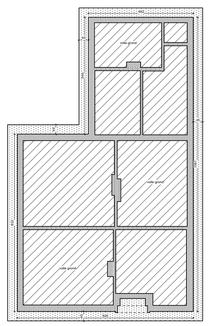


fundering bestaande toestand

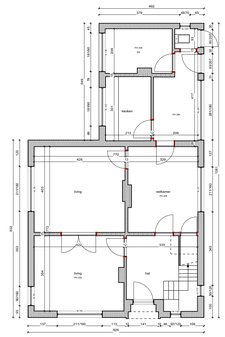


gelijkvloers bestaande toestand

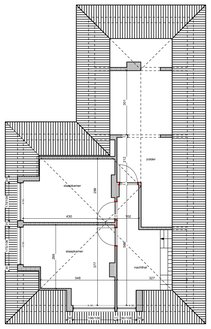


verdieping bestaande toestand

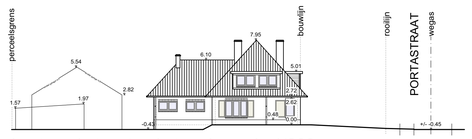


bestaande toestand terreinsnede 1/200

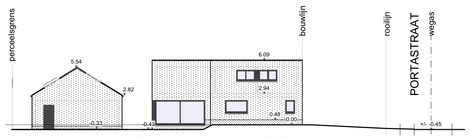


nieuwe toestand terreinsnede 1/200

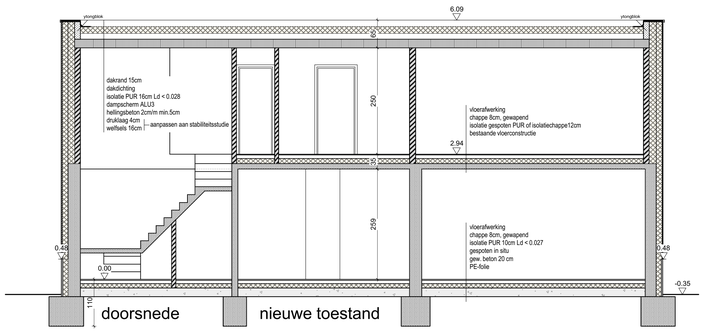


doorsnede nieuwe toestand

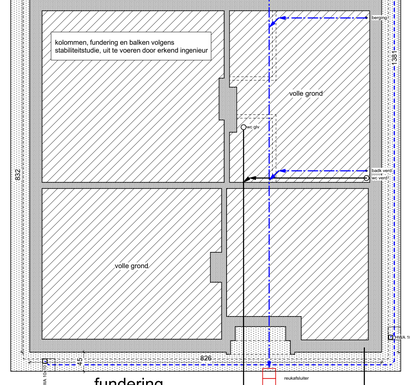


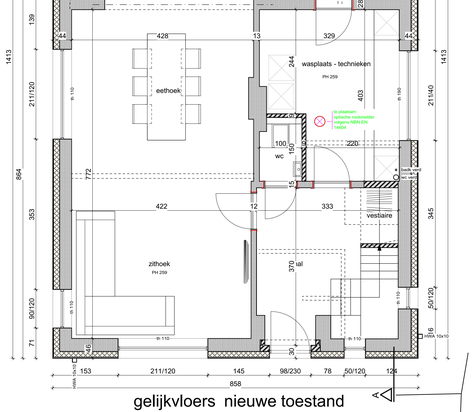


gelijkvloers nieuwe toestand

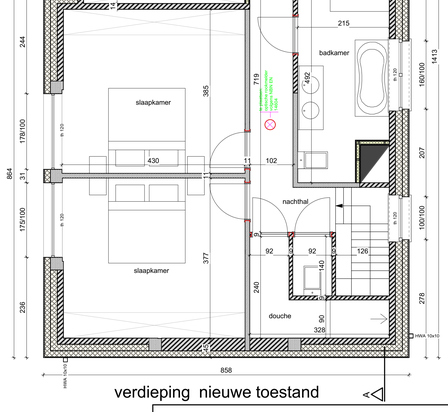


verdieping nieuwe toestand

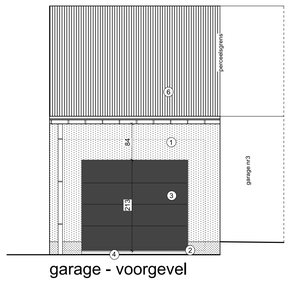


garage - voorgevel

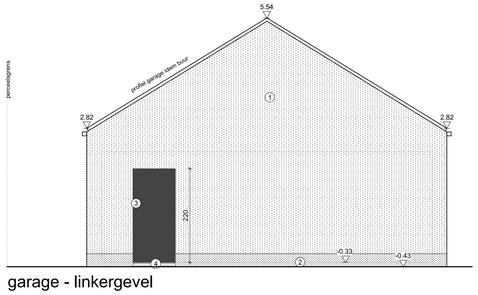


garage - linkergevel

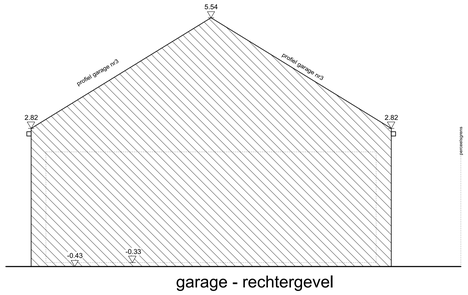


garage - rechtergevel

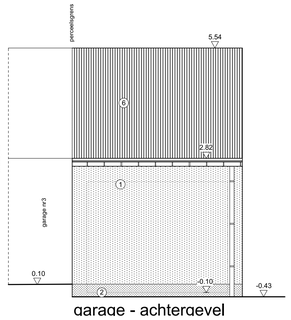


garage - achtergevel

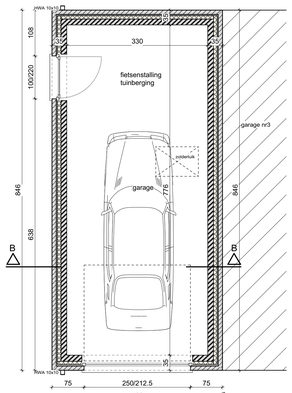

garage - grondplan

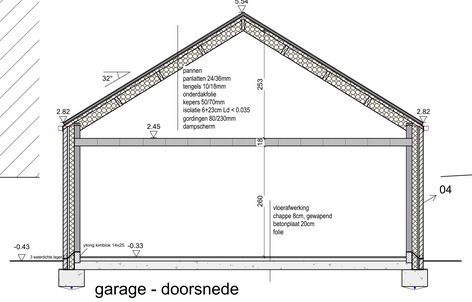

garage - doorsnede

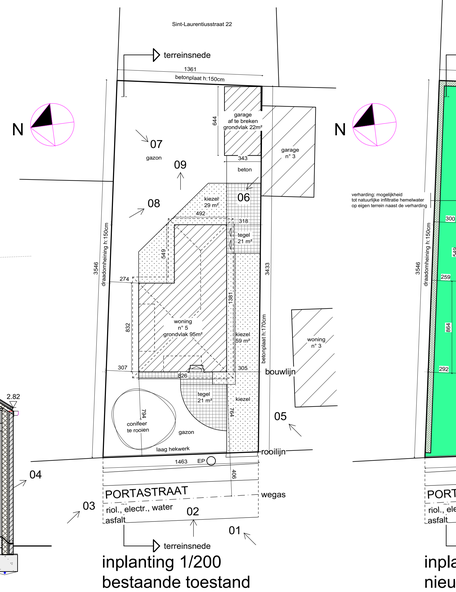



datum : 06/01/2025

bouwheer

Mr.
Eddy Peeters
Holstraat 2
3630 Maasmechelen

0475 736434

ARCHITECTEN

ontwerp: peter rutten
email: info@architect.be

steenkuilstraat 56
3650 dilsen-stokkem
tel: 0475 / 47.02.08
fax: 089 / 75.46.61

provincie: LIMBURG
gemeente: 3630 MAASMECHELEN
straat: Portastraat 5

materialen

1. gevels : wit te pleisteren
2. gevelplint: zwart
3. raam/deur : zwart
4. dorpels/plint : arduin
5. goot/afvoer : zink
6. dakpan, zwart

bouwaanvraag
verbouwen woning - bouwen garage

bestaand-vergund en aanvraag : grondplannen - gevels - doorsnede - terreinsnede - inplanting

schaal: 1/200 /50

ALGEMENE VOORWAARDEN :
Het ontwerp en de uitvoering moeten gebeuren overeenkomstig geldend worden voor uitvoeringen door aannemer of opdrachtgever die niet conform met de plannen zijn. Het uitvoeren van het gehoorde geschied door de uitvoerder (aannemer of opdrachtgever). Deze zal de architect uitdrukkelijk en voorafgaand aan alle werken verzoeken het uitvoeren van de bouw te controleren. De werken mogen niet aangevat worden zonder uitdrukkelijk en schriftelijke goedkeuring van de architect. Alle maten op de plannen zijn ten titel van inlichting en dienen door de uitvoerder (aannemer of opdrachtgever) ter plaatse gecontroleerd. De uitvoerder (aannemer of opdrachtgever) verzicht er zich toe op zijn kosten een stabiliteitsstudie te laten uitvoeren door een erkend ingenieur. De architect kan niet verantwoordelijk gesteld worden voor de stabiliteit van de bouw. Elke wijziging aan de plannen of derhalve ten titel van inlichting en verbinden noch architect noch opdrachtgever. Alle gegevens op de bouwplannen betreffende nutsleidingen zijn enkel ten titel van inlichting. De aannemer dient zelf de ligging van desbetreffende leidingen bij de maatschappijen na te trekken en ter plaatse te controleren.

PAG. 1 /1