caubergs chris
weg naar helchteren 57
3670 meeuwen-gruitrode
tel. 011/ 79.19.92
terrein hensemstraat,
meeuwen-gruitrode
sectie C, nr. 584 f

architect jos smeets
weygaardstraat 14
3530 houthalen-helchteren
tel. en fax. 011/57.37.30


blad 5/2 schaal divers
dossier 9719 datum 17-12-97

PLANNEN, situering, inplanting, profiel

plan zonder bomen afp. is niet naar stedebouw gevraagd



SITUERING schaal: 1/20000

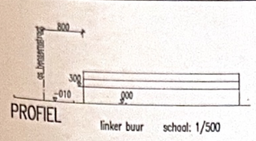


PROFIEL linker buur schaal: 1/500



PROFIEL rechter buur schaal: 1/500




PROFIEL schaal: 1/500

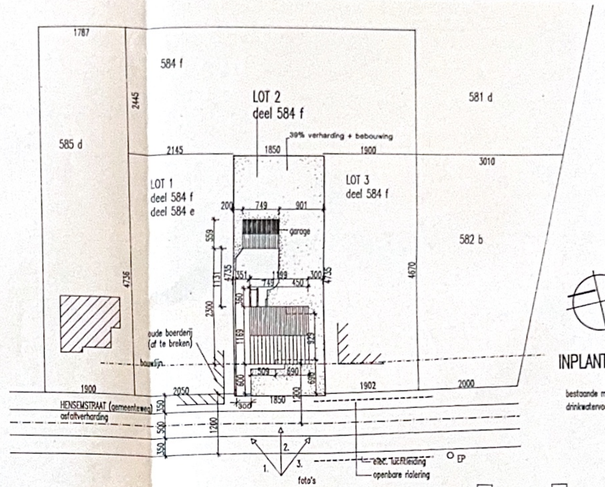




INPLANTING schaal: 1/500


bestaande maisveld = nieuwe rivierbed
drinkwatervoorziening: VMW

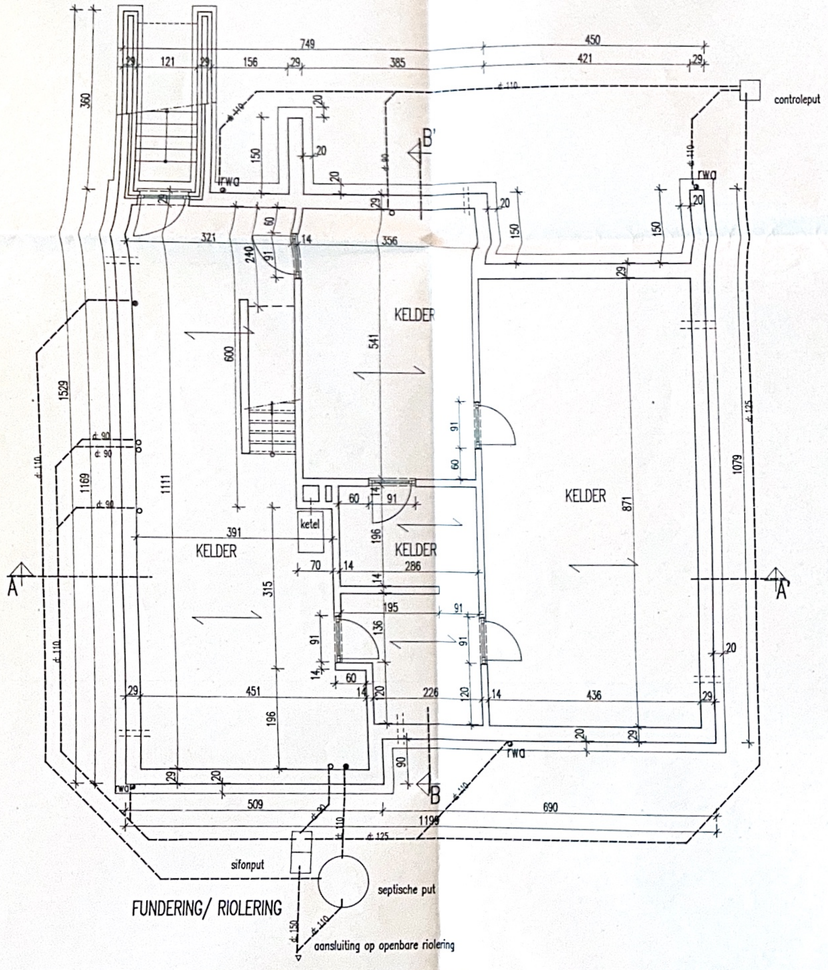

FUNDERING/ RIOLERING

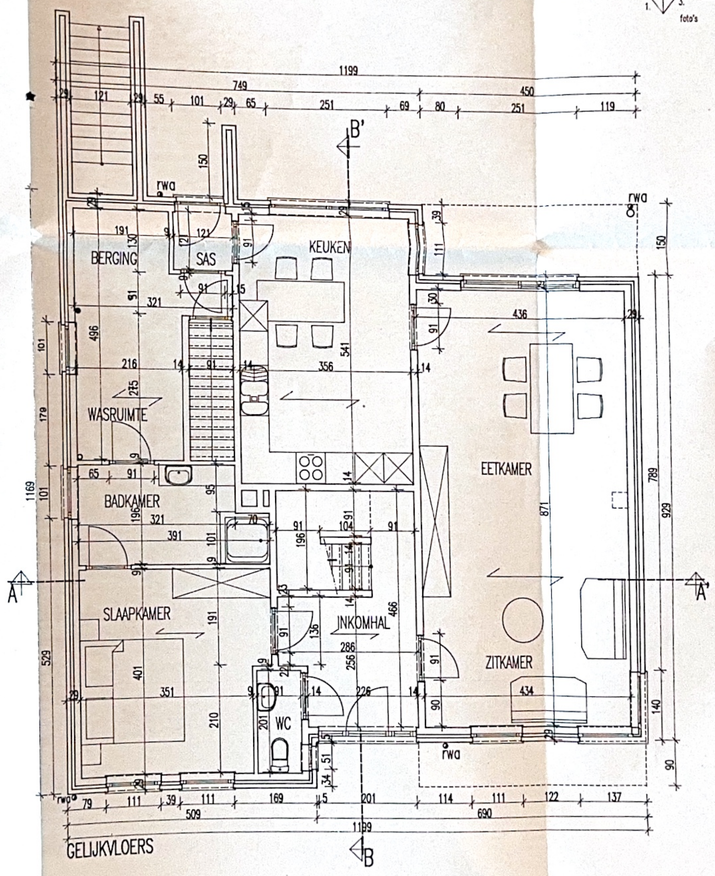

GELIJKVLOERS

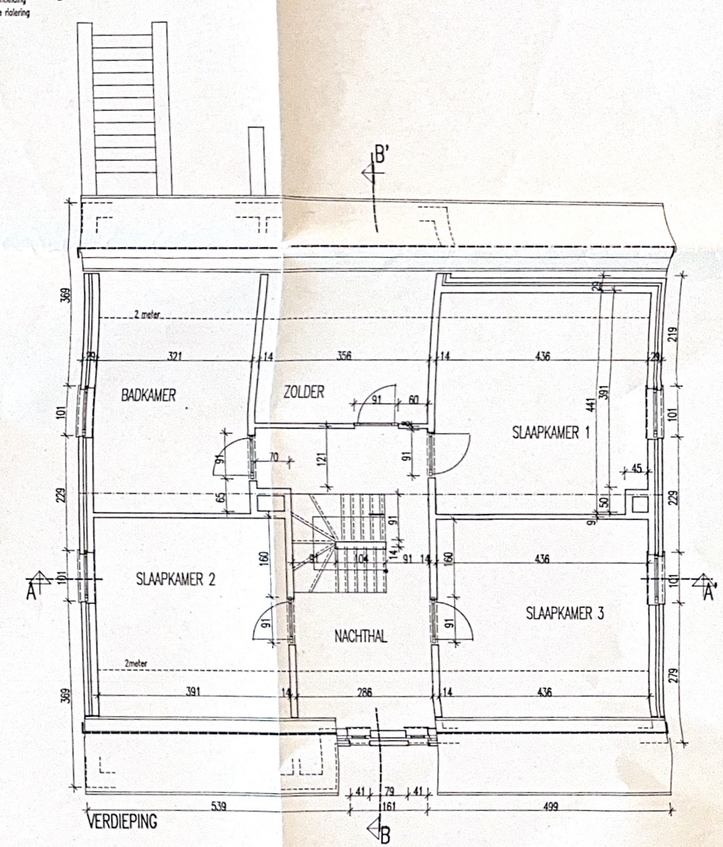

VERDIEPING