

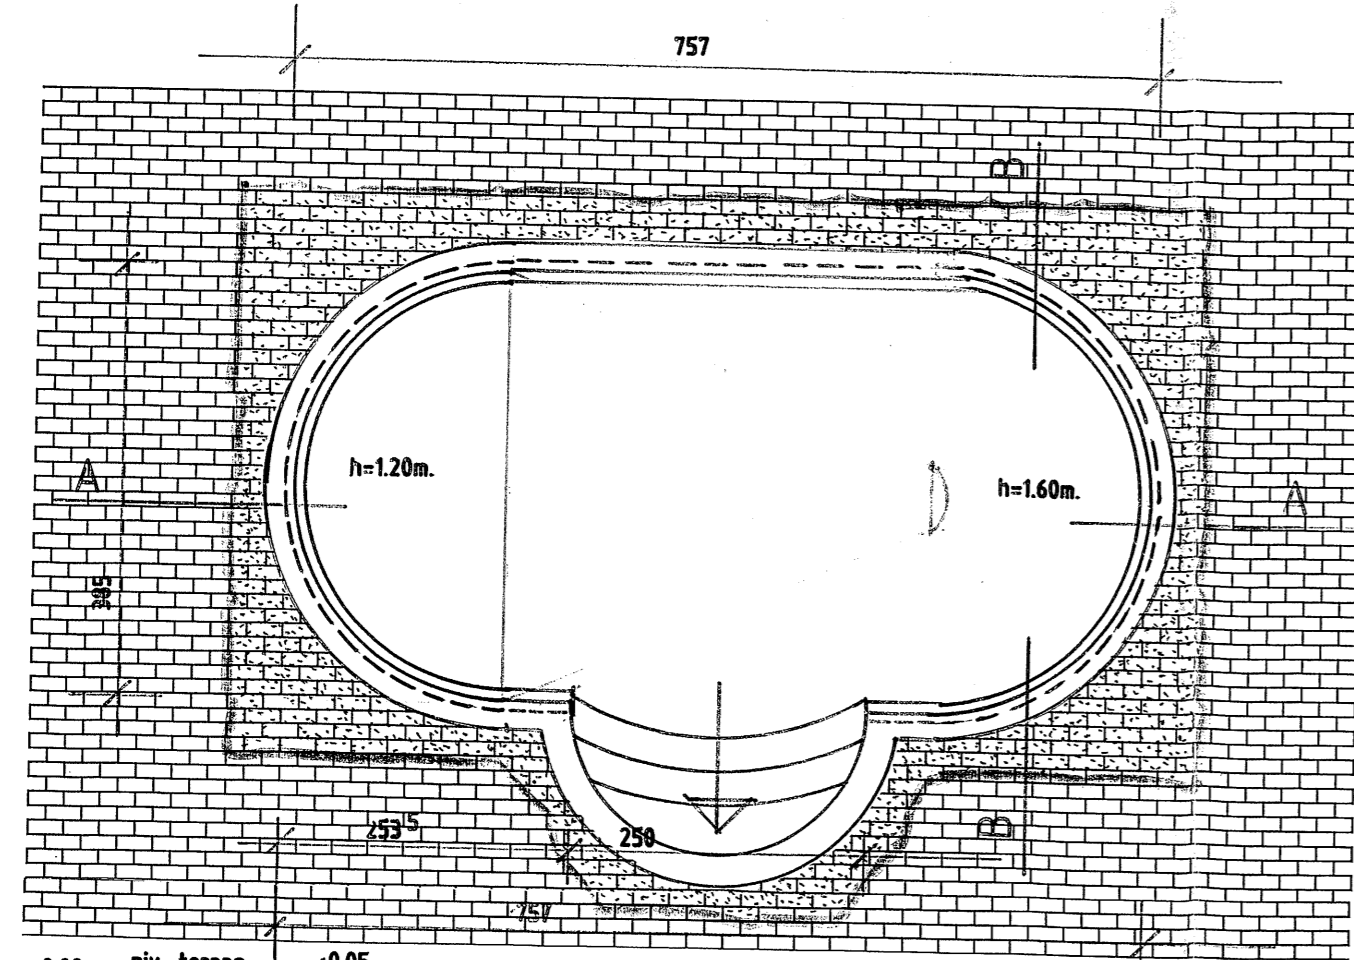


2009/1064


liggingsplan 1/1000

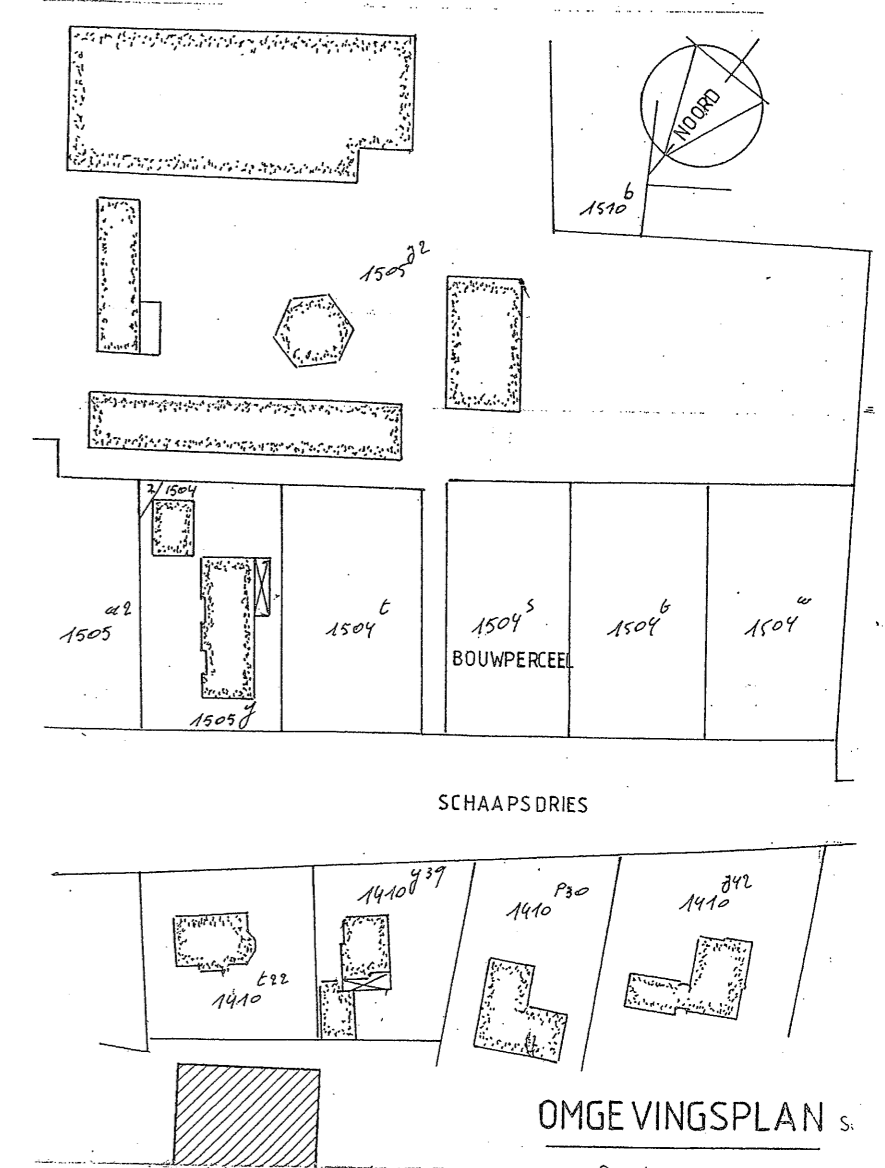


plan zwemkom. schaal 1/50

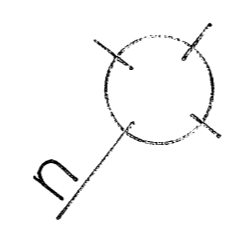

OPMERKING: structuur- uitvoeringsplannen stabiliteitsstudie weersstandberekeningen details ... zijn ten laste van de fabrikant alsook alle plannen voor de aansluitingen spoel slingers afwatering ... Hij zal foto's en alleen verantwoordelijk zijn voor de uitvoering van de zwemkom.

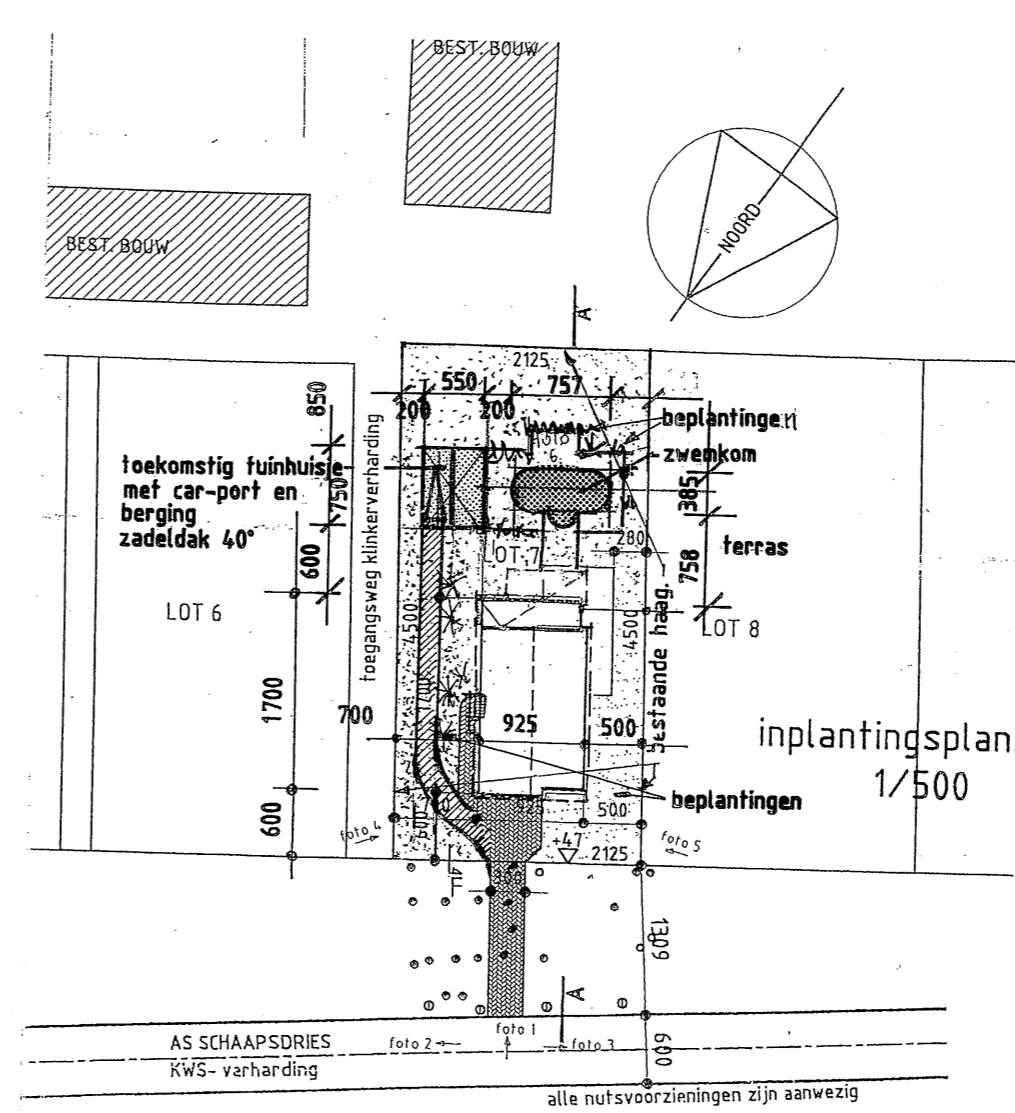


inplantingsplan 1/500

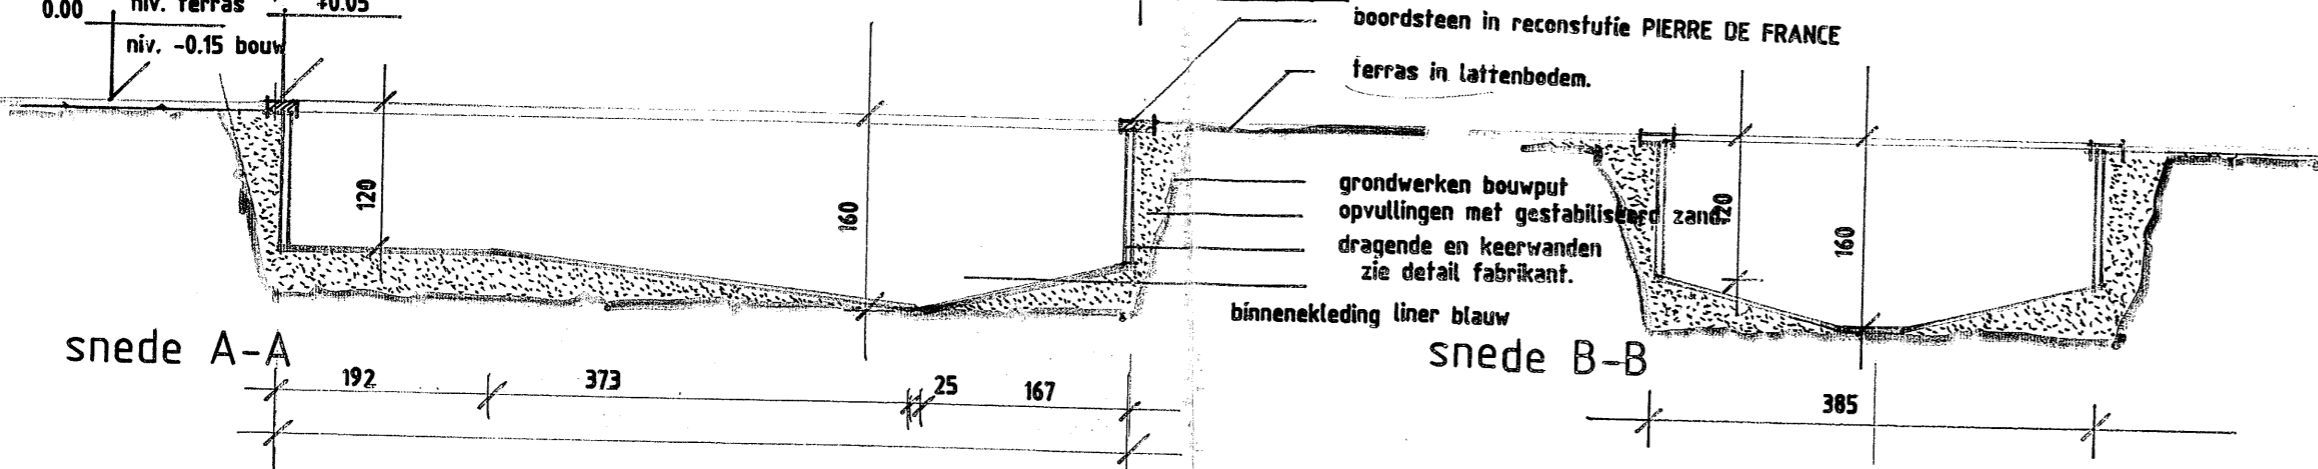


sneede A-A

sneede B-B

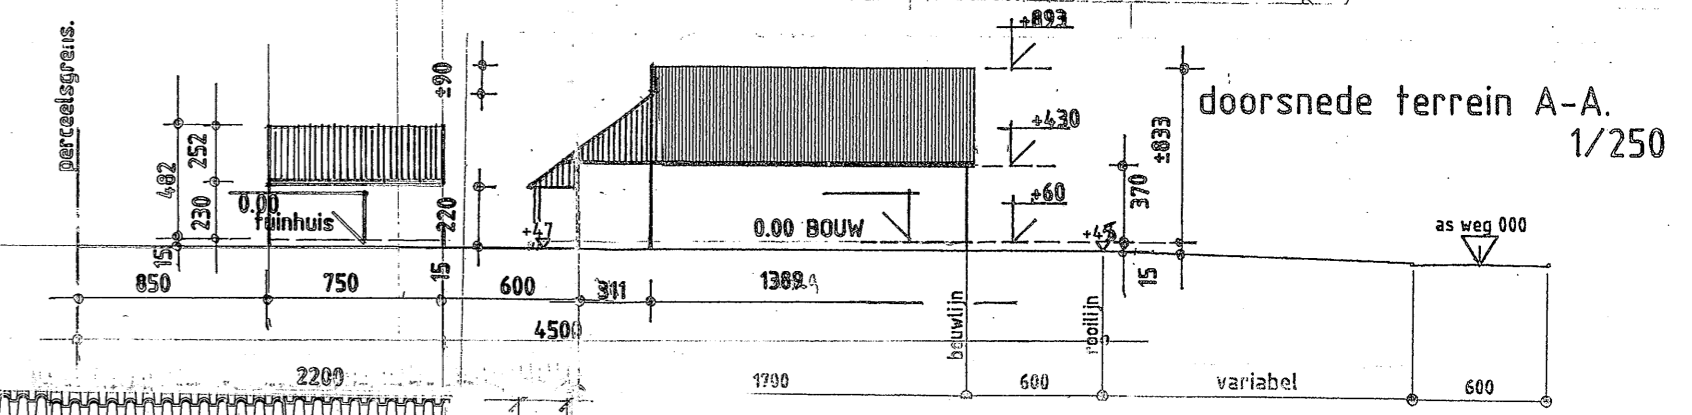

doorsnede terrein A-A 1/250

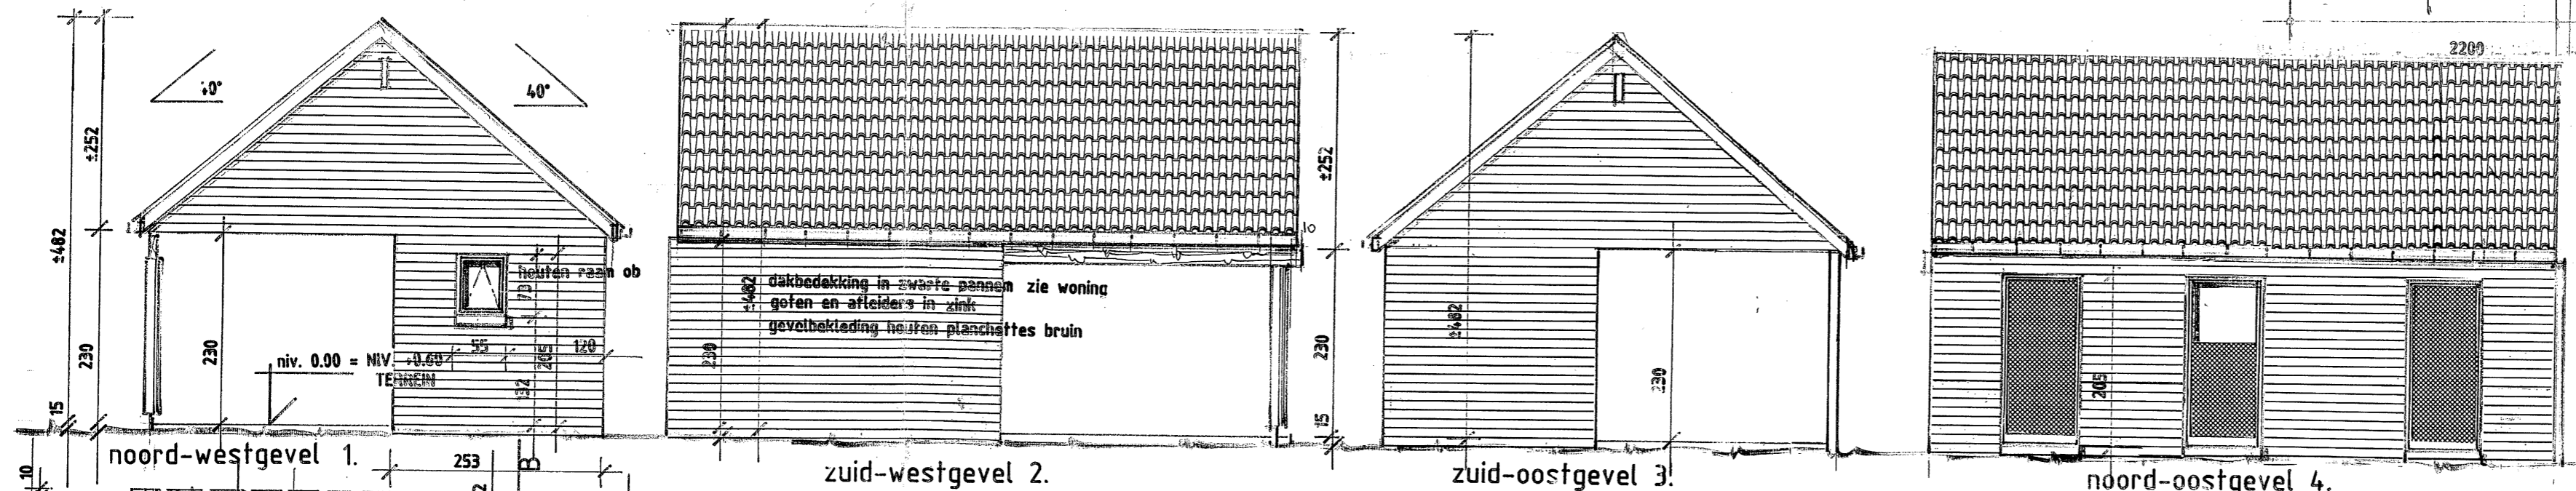


noord-westgevel 1

zuid-westgevel 2

zuid-oostgevel 3

noord-oostgevel 4

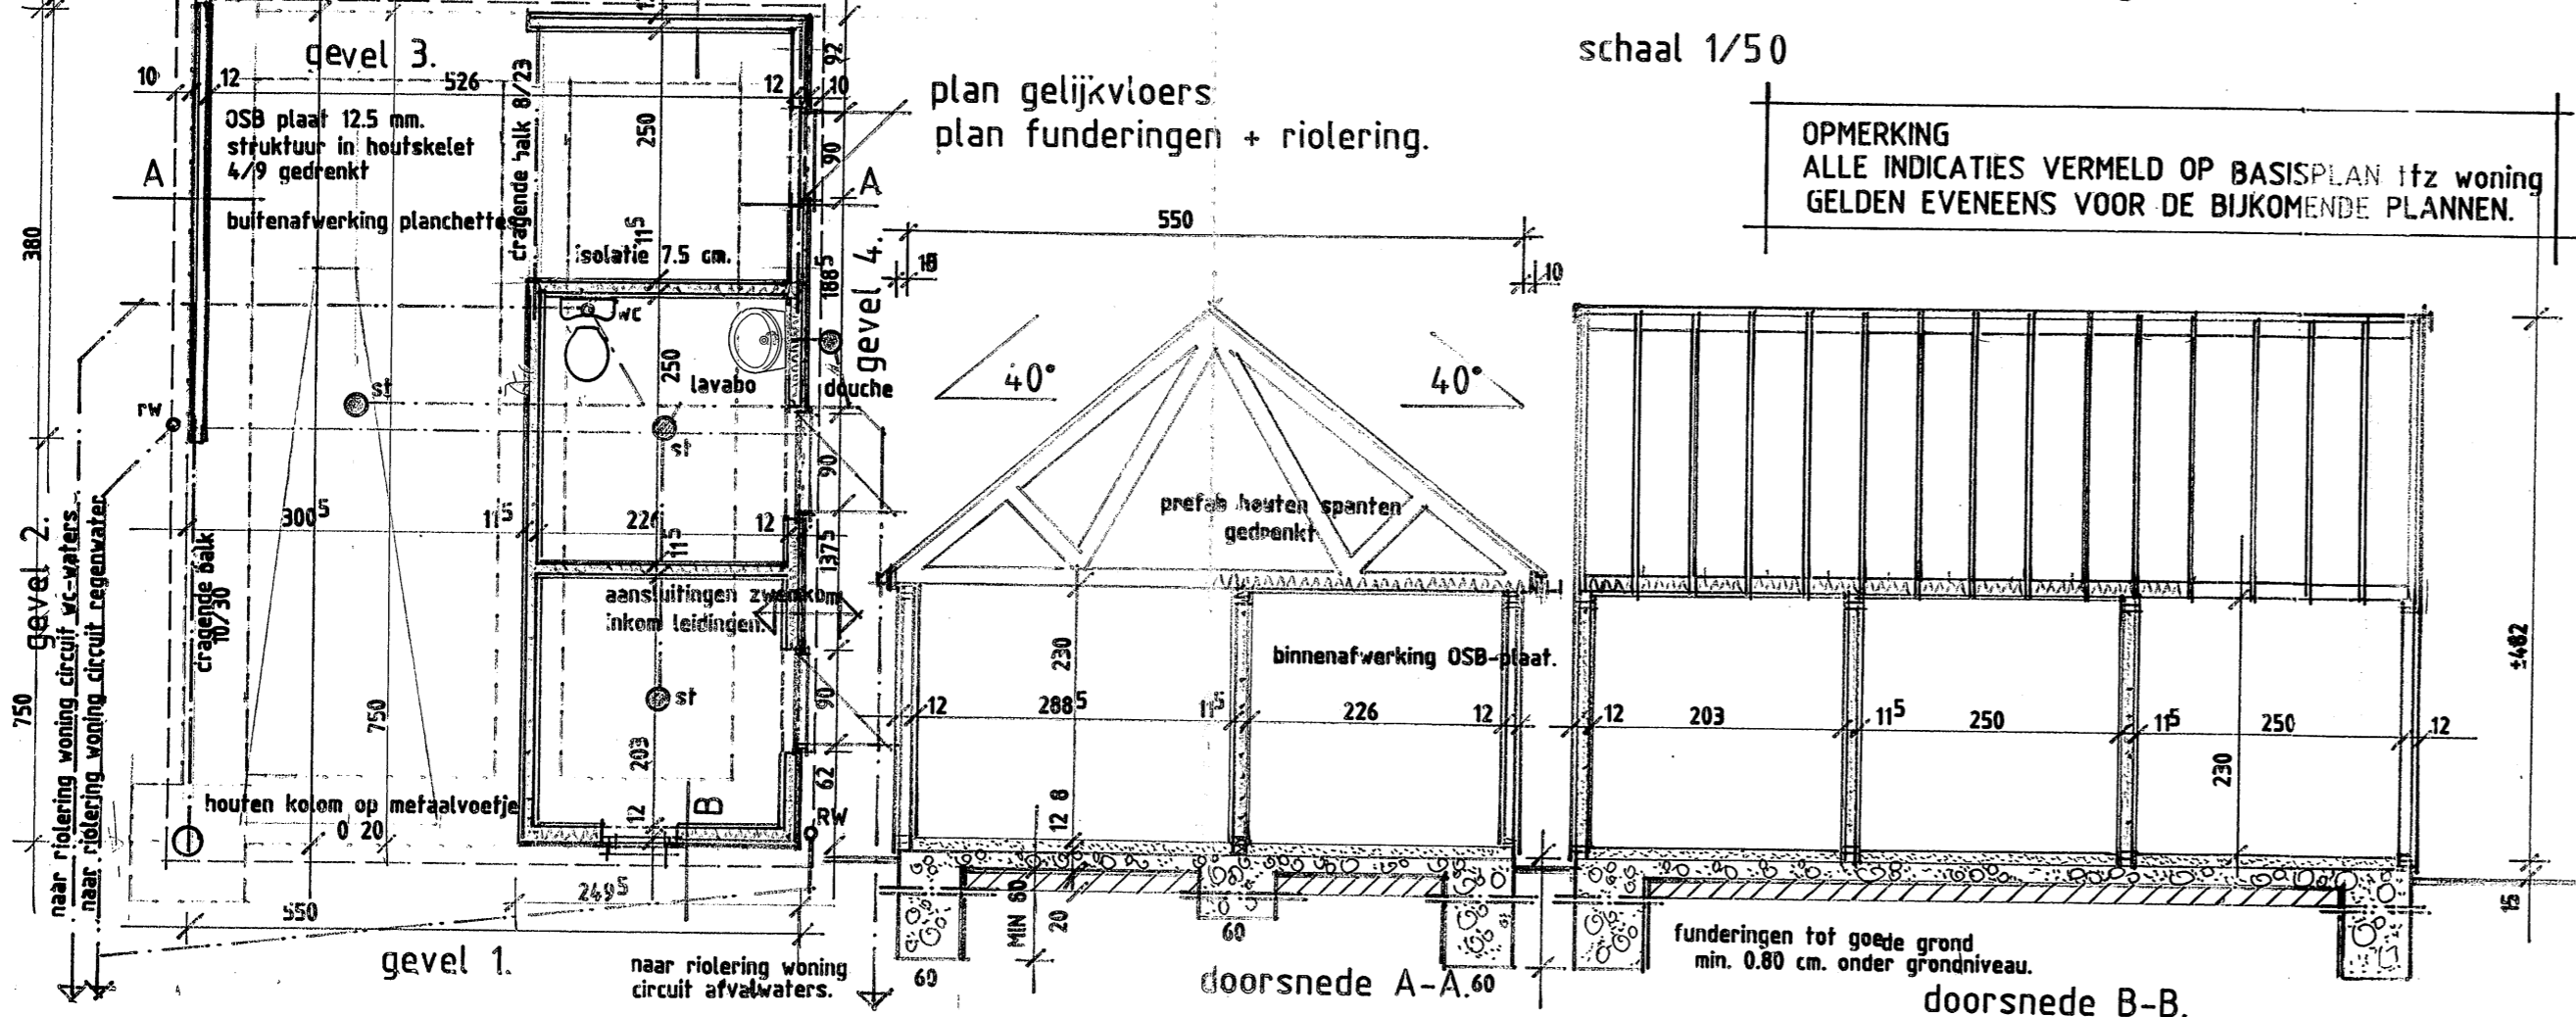

plan gelijkvloers plan funderingen + riolering.

schaal 1/50

OPMERKING: ALLE INDICATIES VERMELD OP BASISPLAN t/z woning GELDEN EVENEENS VOOR DE BIJKOMENDE PLANNEN.

gevel 1

doorsnede A-A

doorsnede B-B



situatieplan 1/10000

Bouwplaats:	<ul style="list-style-type: none"> <li>provincie → LIMBURG</li> <li>gemeente → GENK</li> <li>straat, nr → Schaapdries nr 02 064</li> <li>VK - B.P.A.</li> <li>Kadaster → 1 sfd. Sectie 1 nr 1504s</li> </ul>
Project:	<ul style="list-style-type: none"> <li>Bouwen van een eengezinswoning</li> <li><b>bijkomende aanvraag</b></li> <li>- bouwen van een zwemkom.</li> <li>- bouwen van een fuinhuisje met car-port en berging.</li> </ul>
Bouwhaar:	De Heer en Mevrouw Luc DHOORE - STANDAERT Reinpadstraat, 90 3.600 GENK
Architect:	Ronald Stevens Moersestraat, 127 3080 Tervuren tél+fax : 02 / 767.96.55 gsm : 0477 / 29.58.00 email : ronald.stevens@pandora.be
Inhoud:	<ul style="list-style-type: none"> <li>1. situatieplan</li> <li>2. inplantingsplan</li> <li>3. legende</li> <li>4. funderingen, riolering</li> <li>5. plan gelijkvloers</li> <li>6. plan verdieping</li> <li>7. doorsnede AA'</li> <li>8. doorsnede BB'</li> <li>9. voorgevel</li> <li>10. achtergevel</li> <li>11. zijgevel rechts</li> <li>12. zijgevel links</li> </ul>
Gezins en goedgekeurd:	<ul style="list-style-type: none"> <li>de bouwheer: <i>Luc Dhoore</i></li> <li>de architect: <i>Ronald Stevens</i></li> </ul>
Wijzigingen:	omschrijving:
datum:	blad:
<p>GEZIN EN GOEDGEKEURD</p> <p>door het Schepencollege van Genk in zijn vergadering van 30 APR 2002.</p> <p>NAMEN VAN DE LIDEN:</p> <p>Bijz. bevel Secretaris: <i>[Signature]</i> De Voorzitter: <i>[Signature]</i></p>	
dossiers: nr 01/11/01	
ned: <i>[Signature]</i>	
blad: nr. 1	
datum: 1/11/2001	