


GELIJKVLOERS

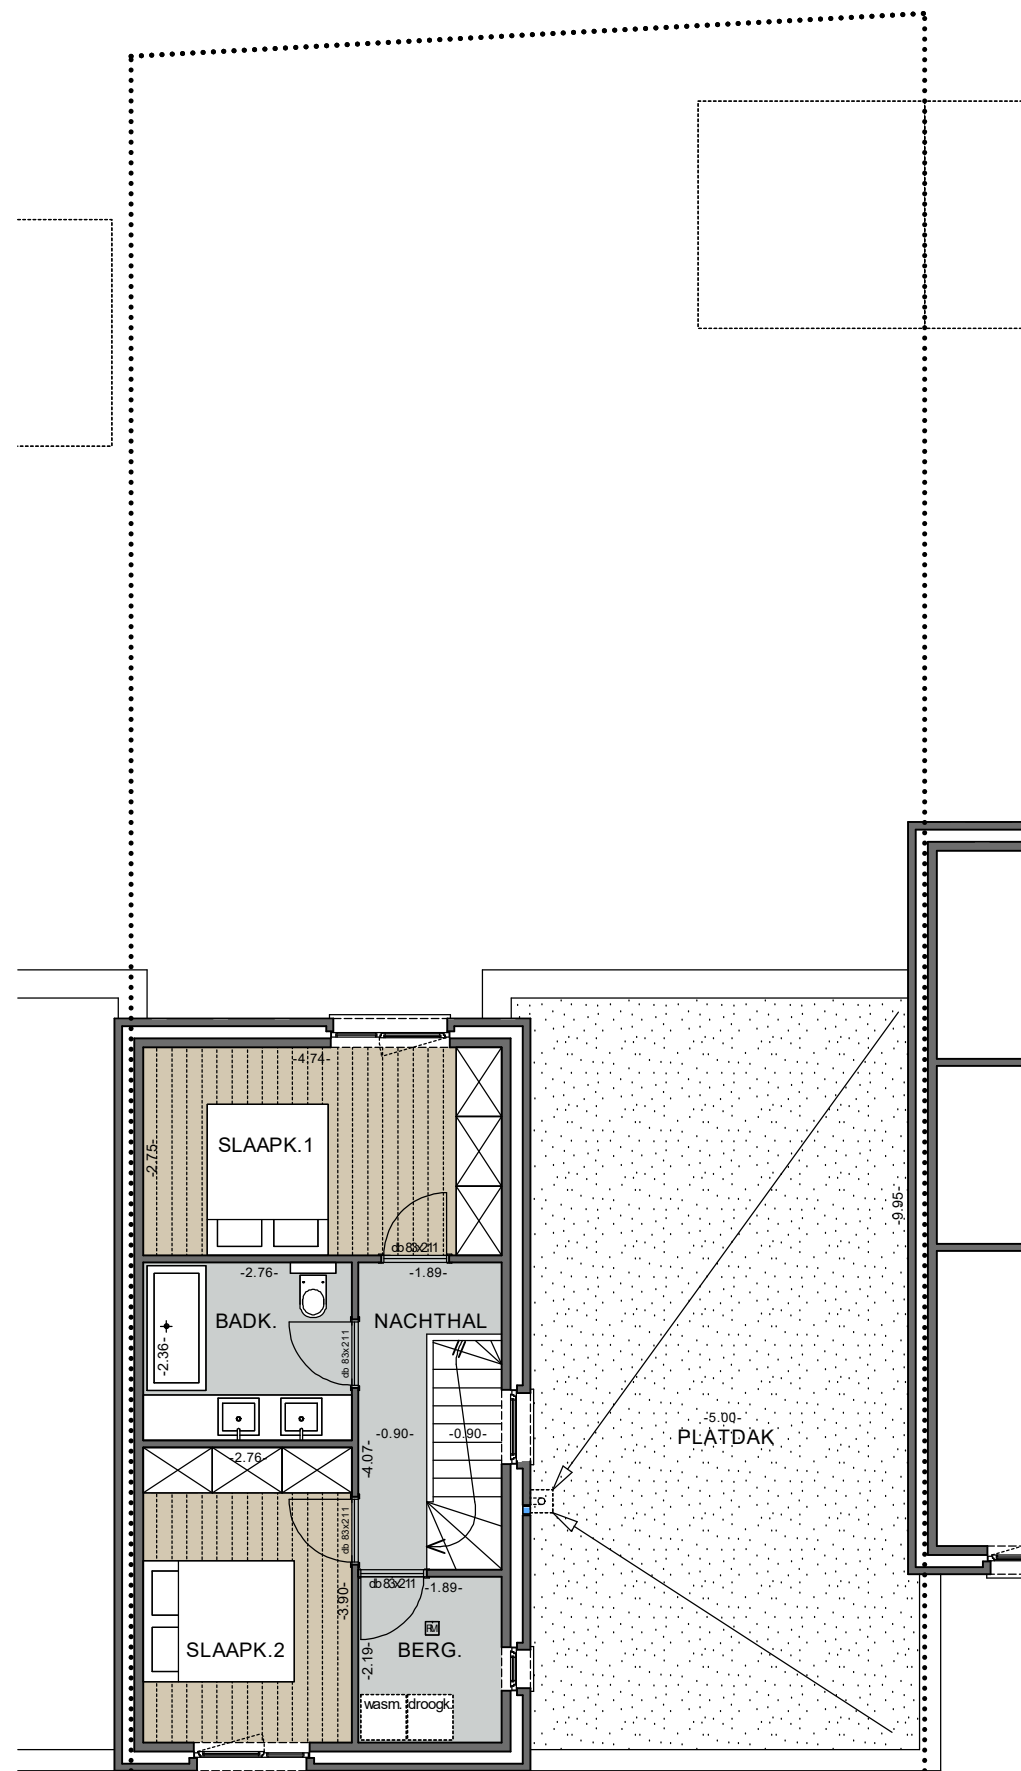

VERDIEP

OPPERVLAKTE

BVO Woning 6 : 134,60 m²
 NVO Woning 6 : 111,27 m²
 [A] tuin + terras : 132,09 m²


SCHELLENS ARCHITECTEN

Hentjenslaan 9, B-3511 Hasselt
 T: 089 76 40 77
 E: info@fsarchitect.be

Woning 6

LIGGING
 Kerkhofstraat
 B-3630 Maasmechelen

alle maten en meubels zijn
 indicatief en onder voorbehoud

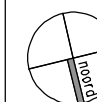

19.03.2025