




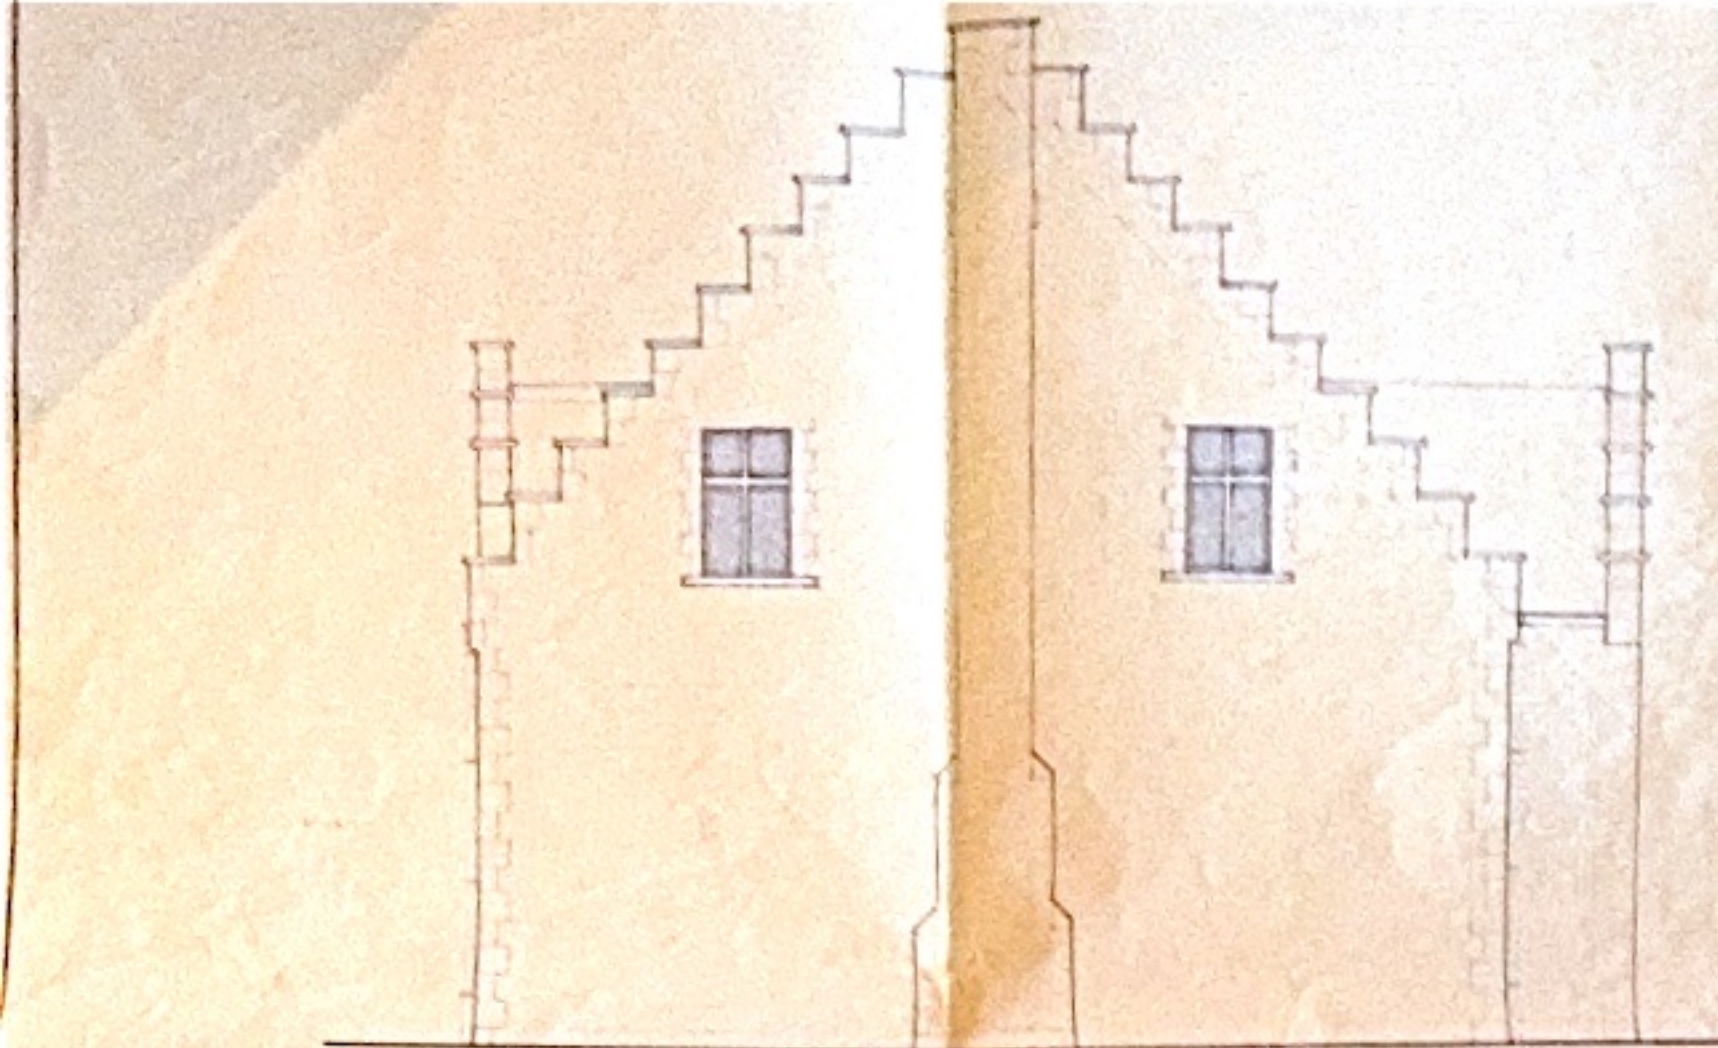

ZIJGEVEL LINKS

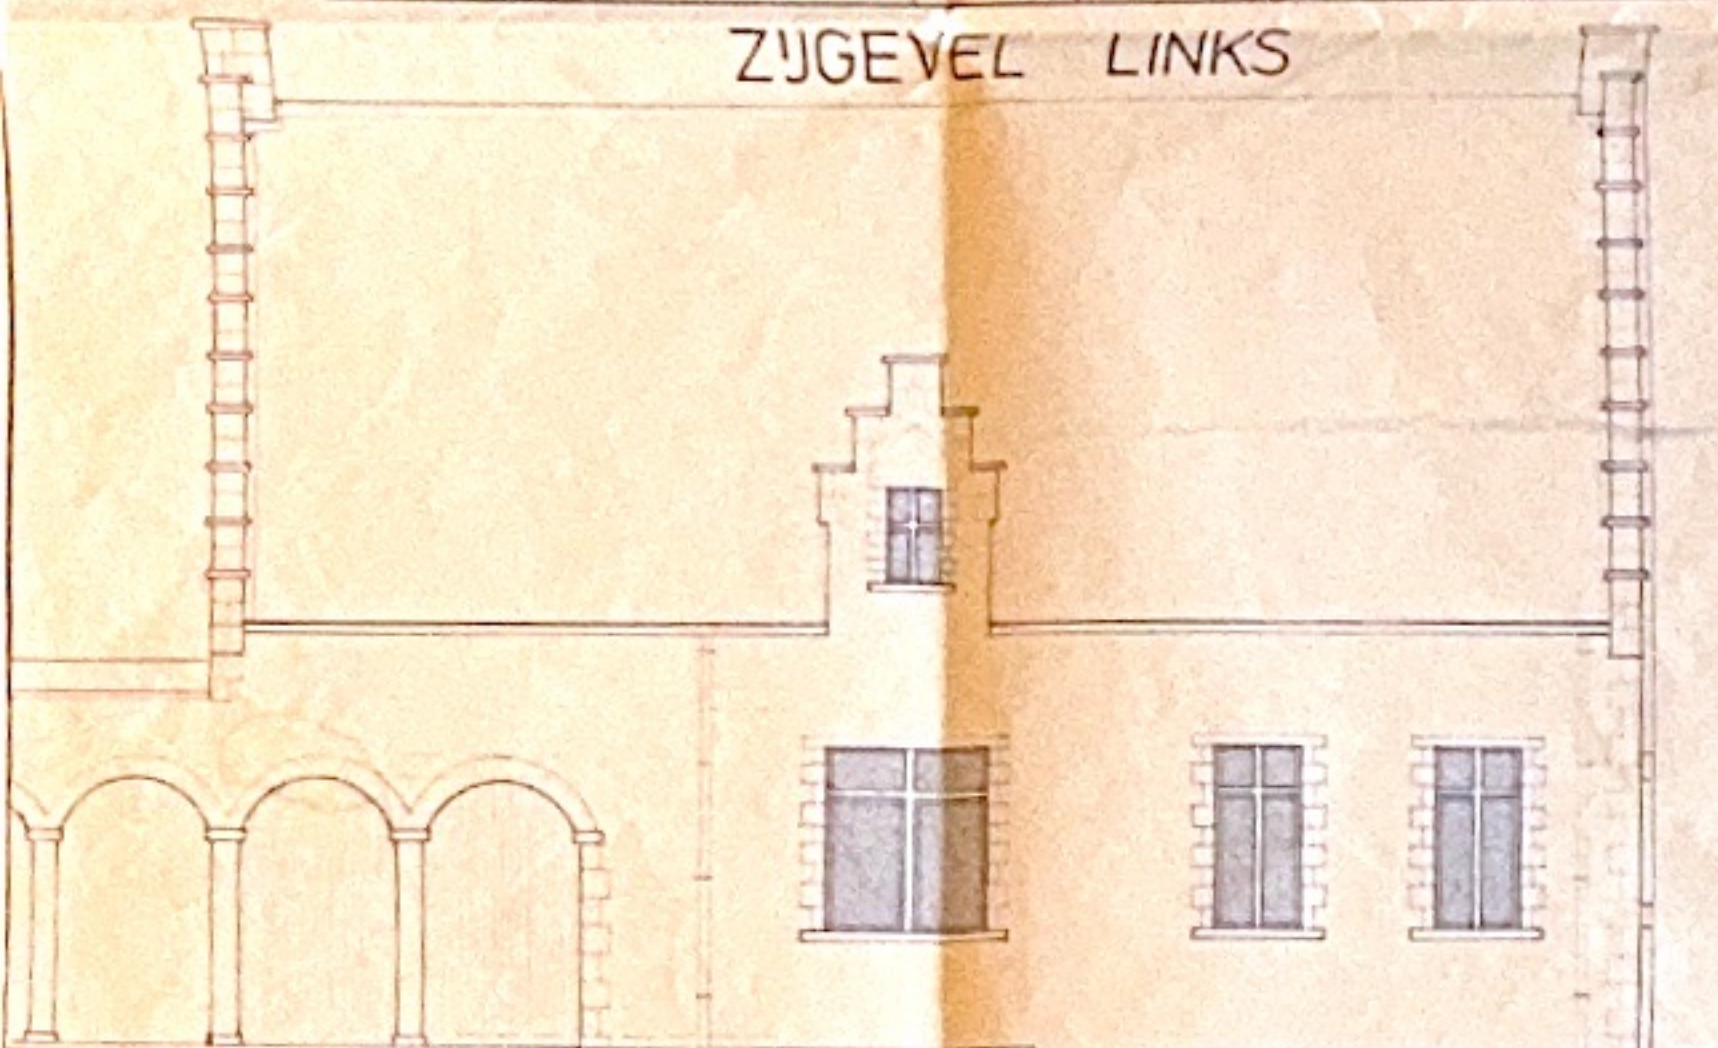


ACHTERGEVEL

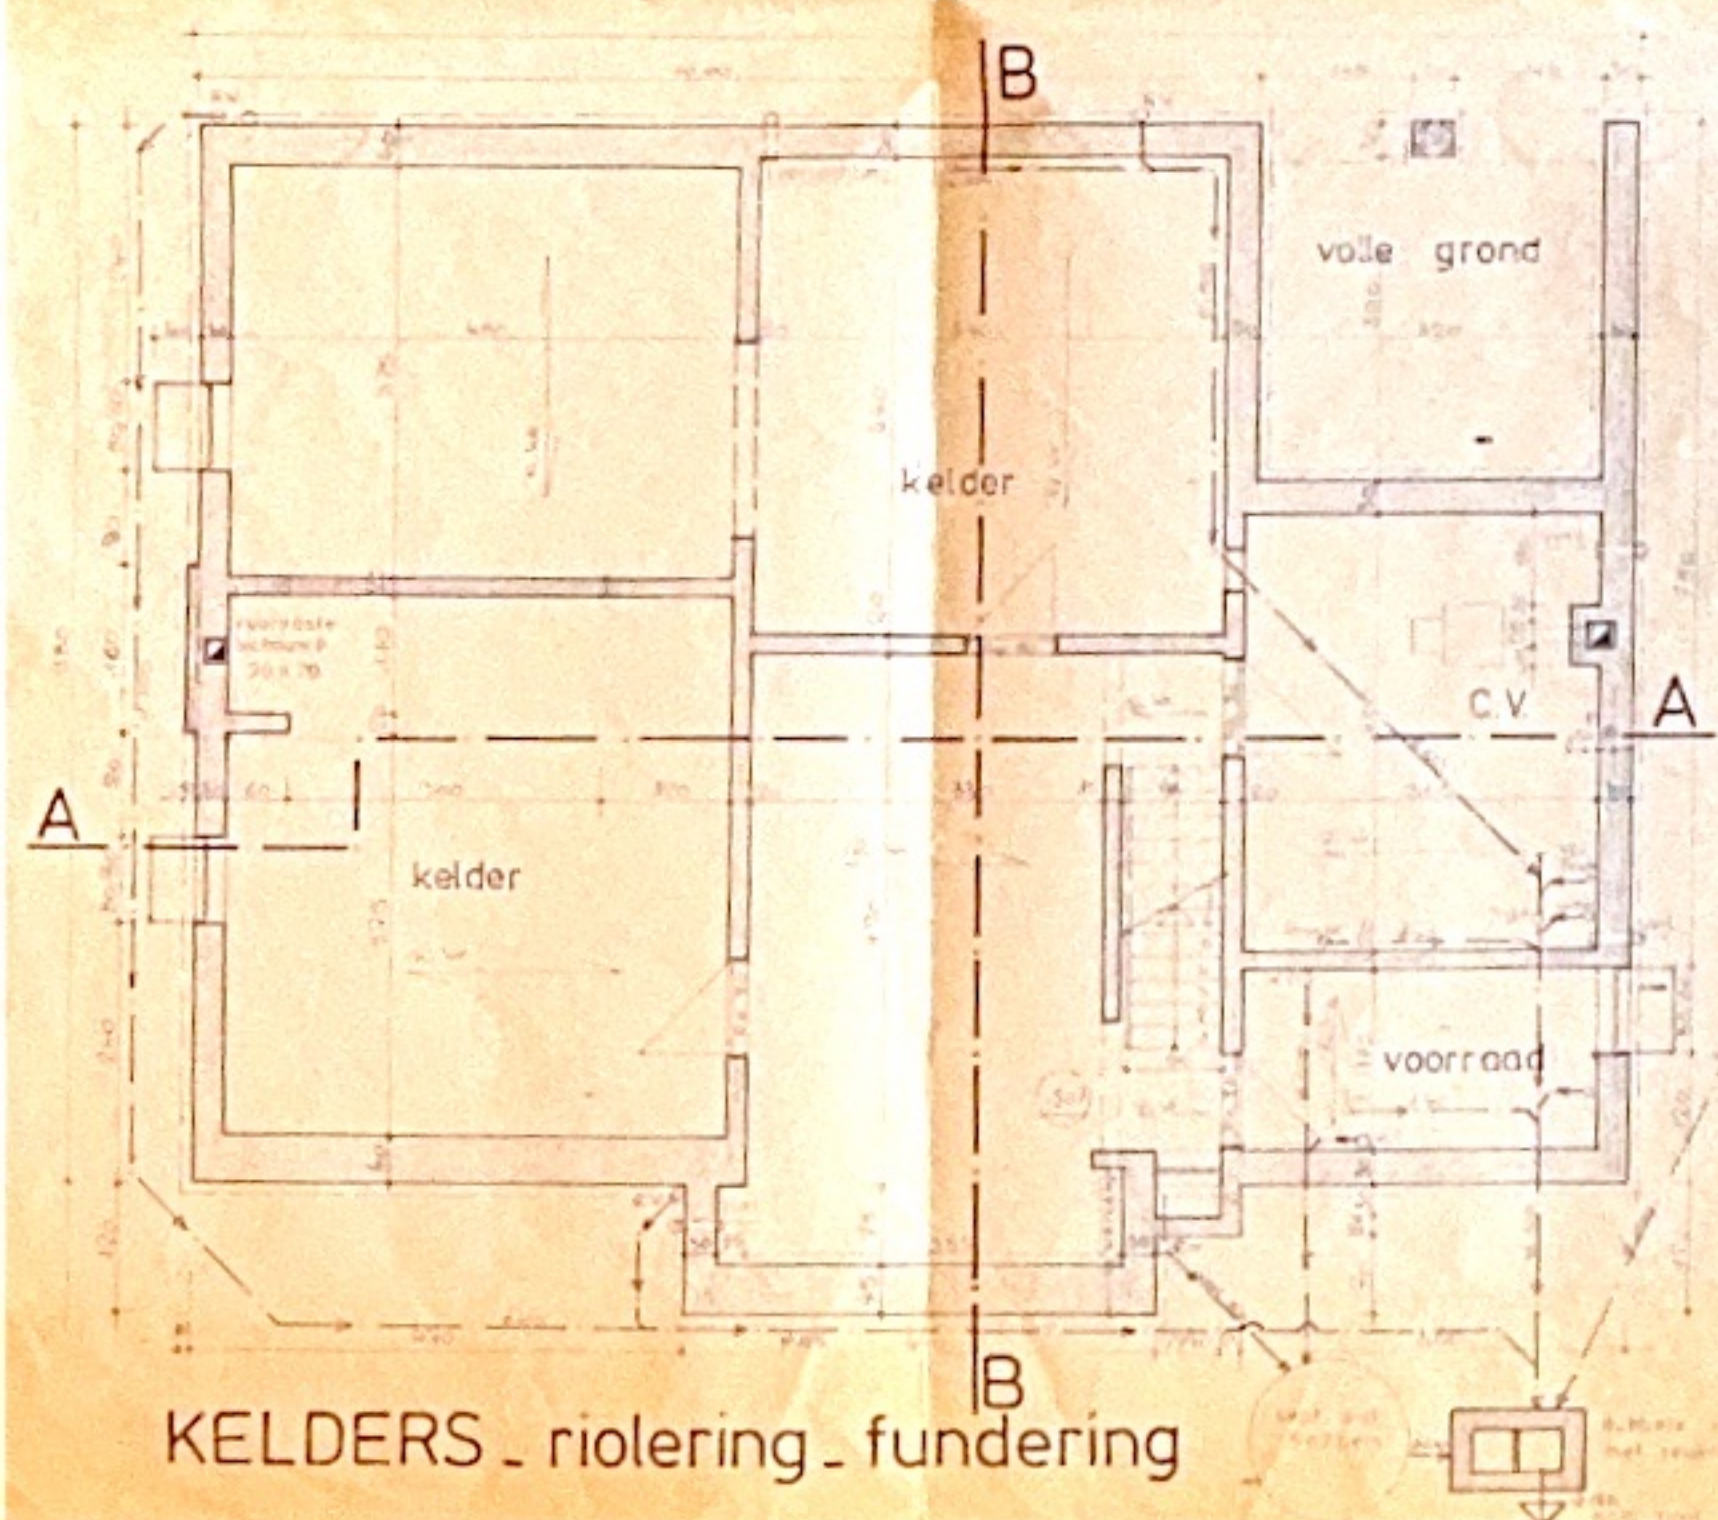


KELDERS - riolering - fundering




VOORGEVEL

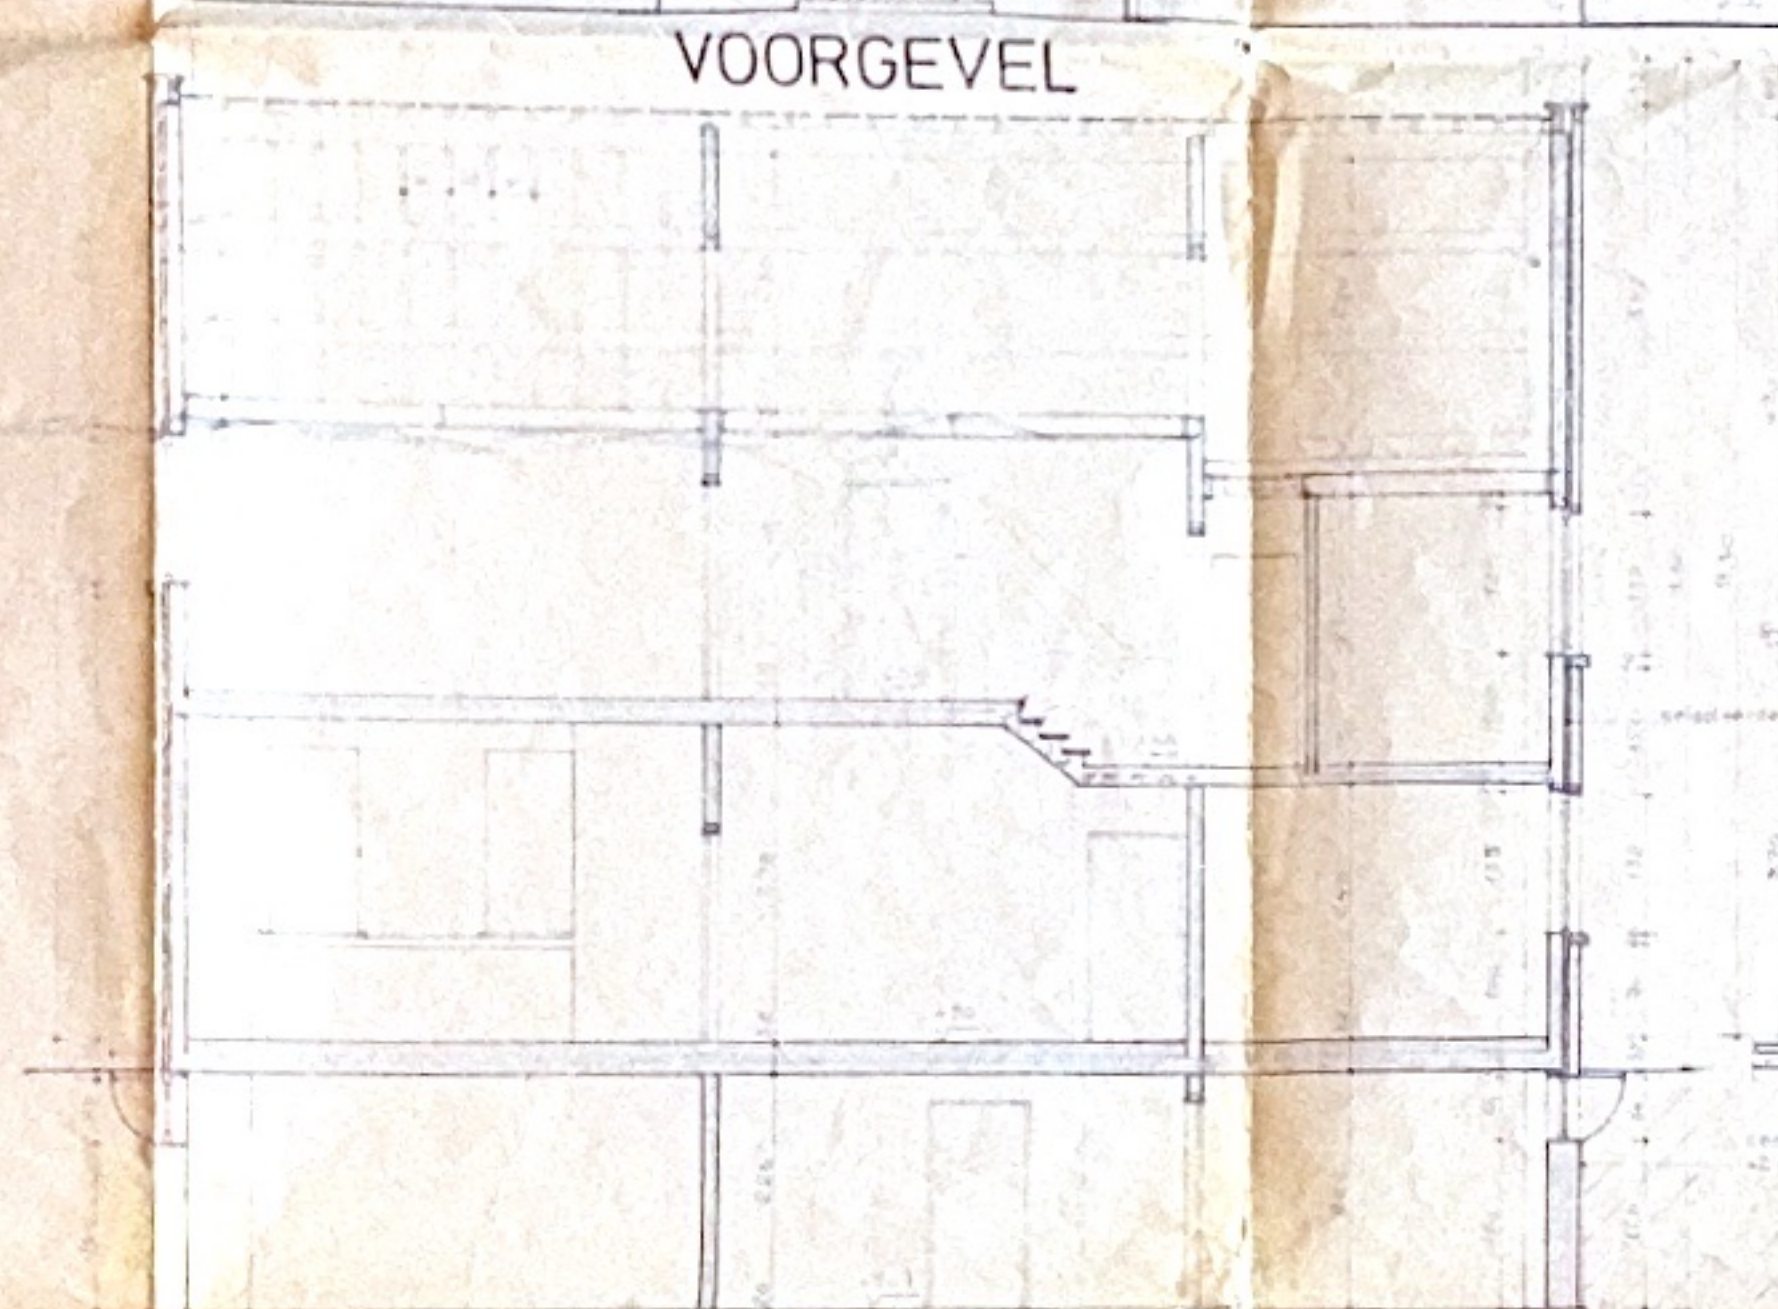


DOORSNEDE AA

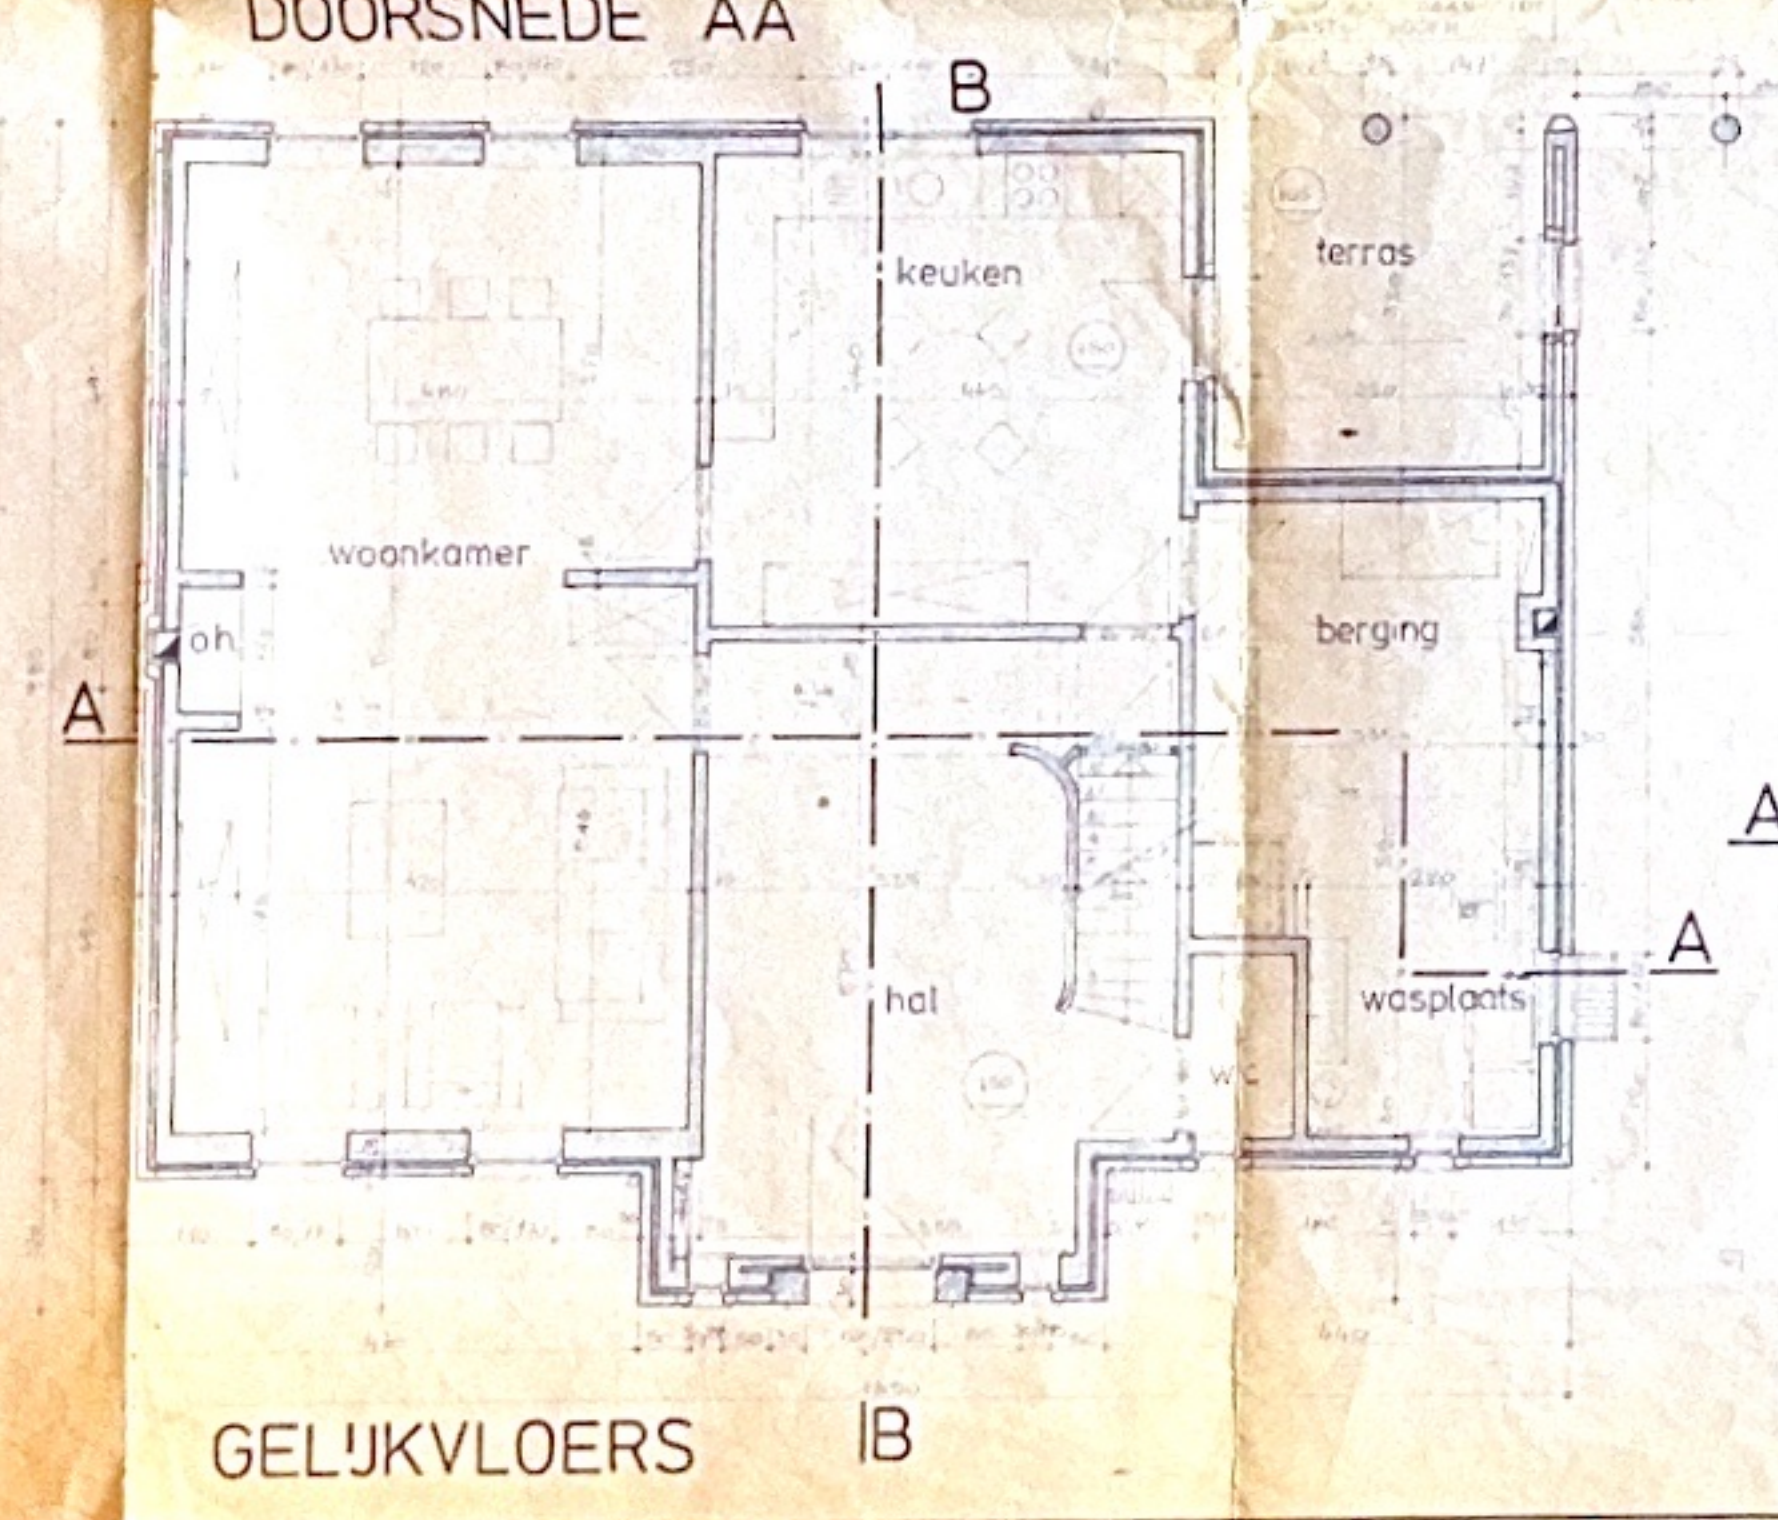


GELJKVLOERS

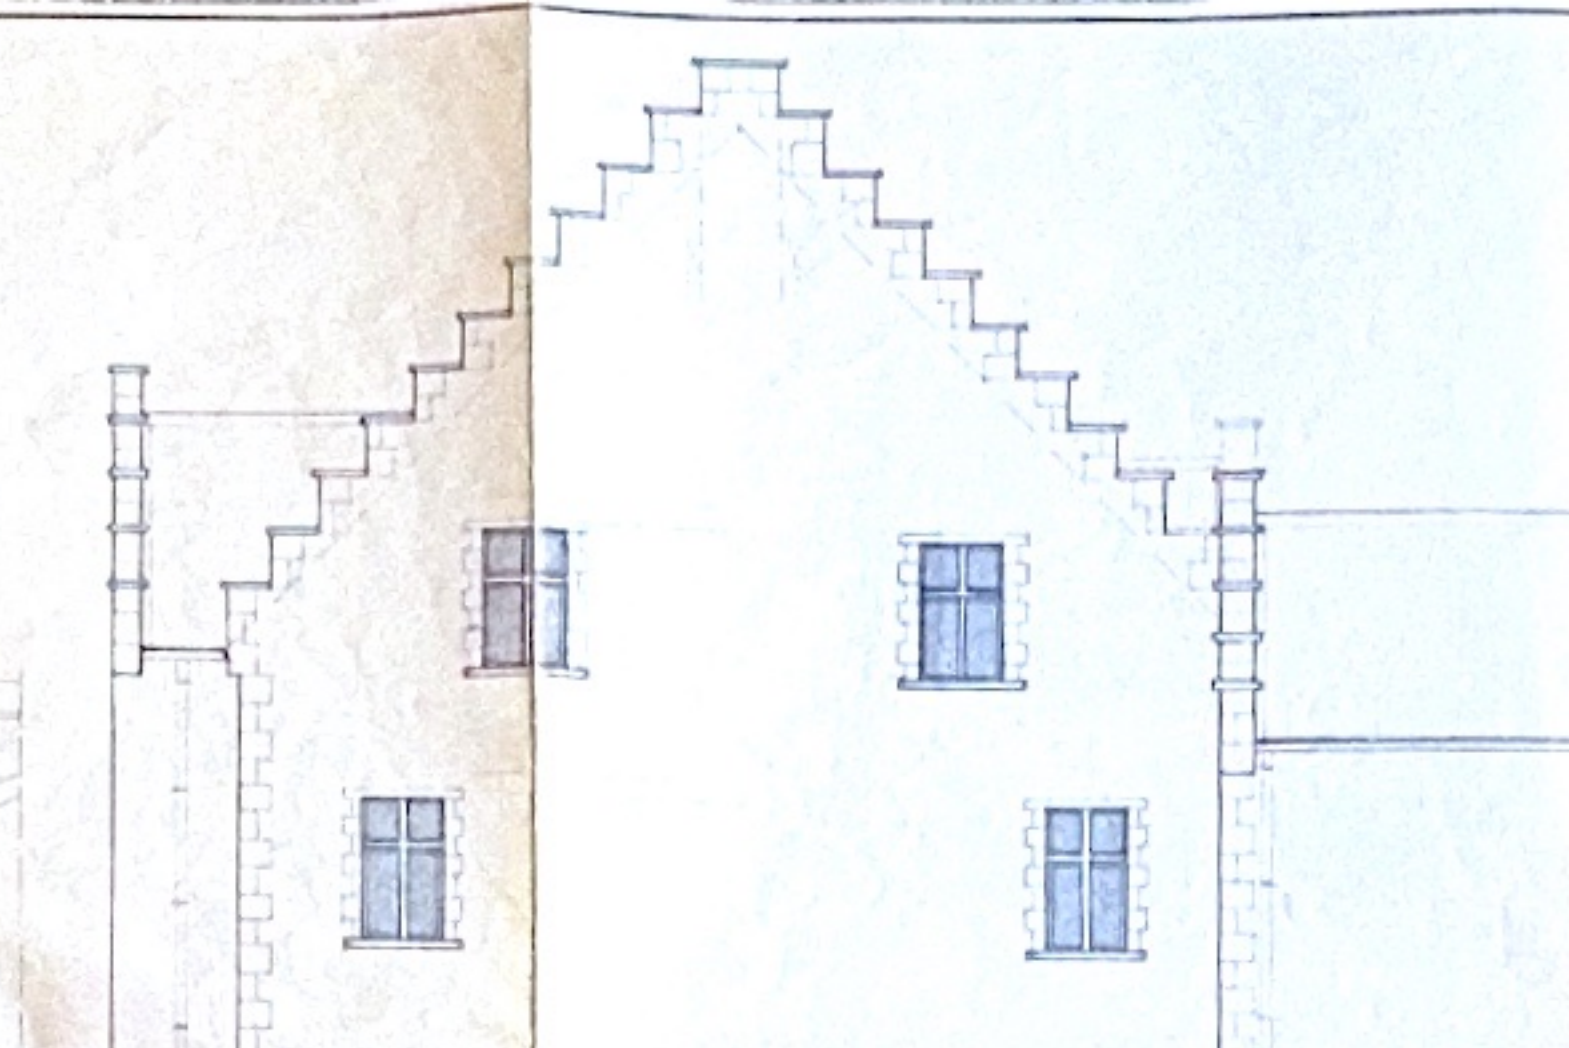


ZIJGEVEL RECHTS

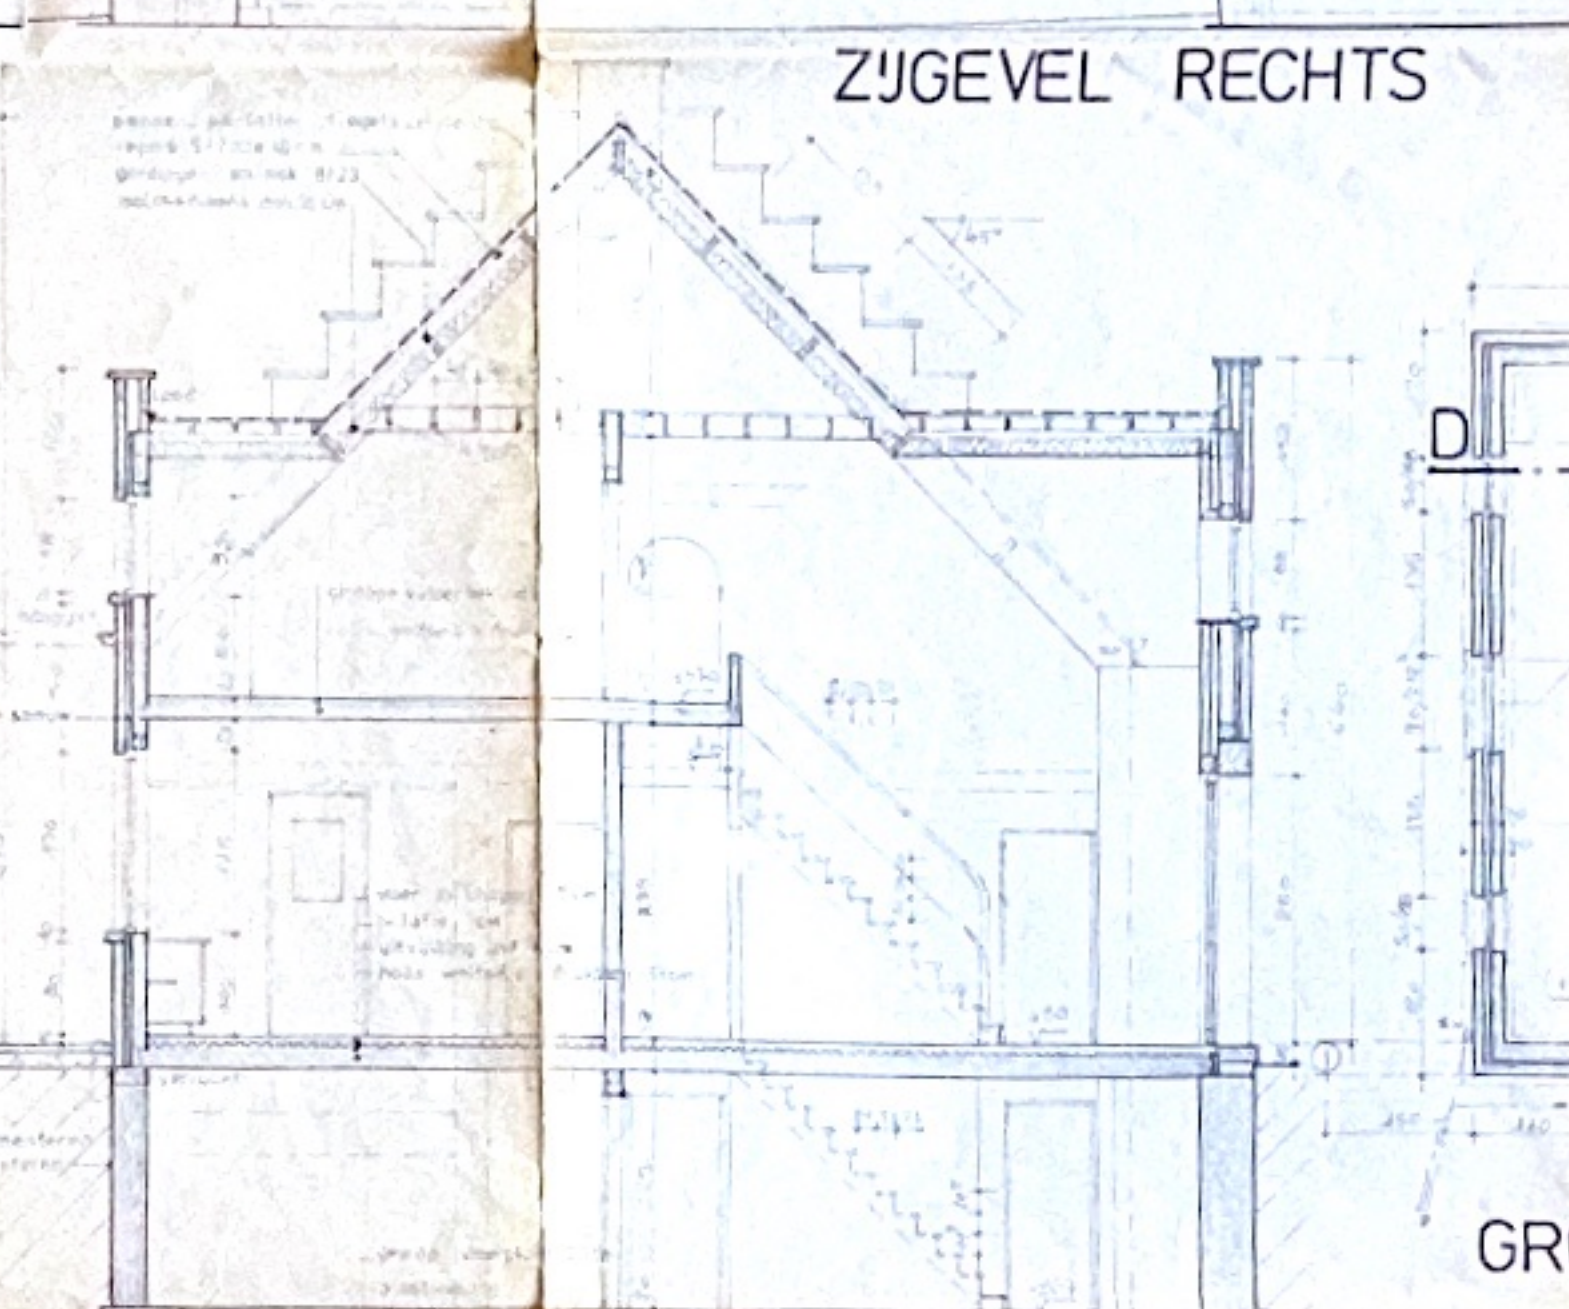


DOORSNEDE BB

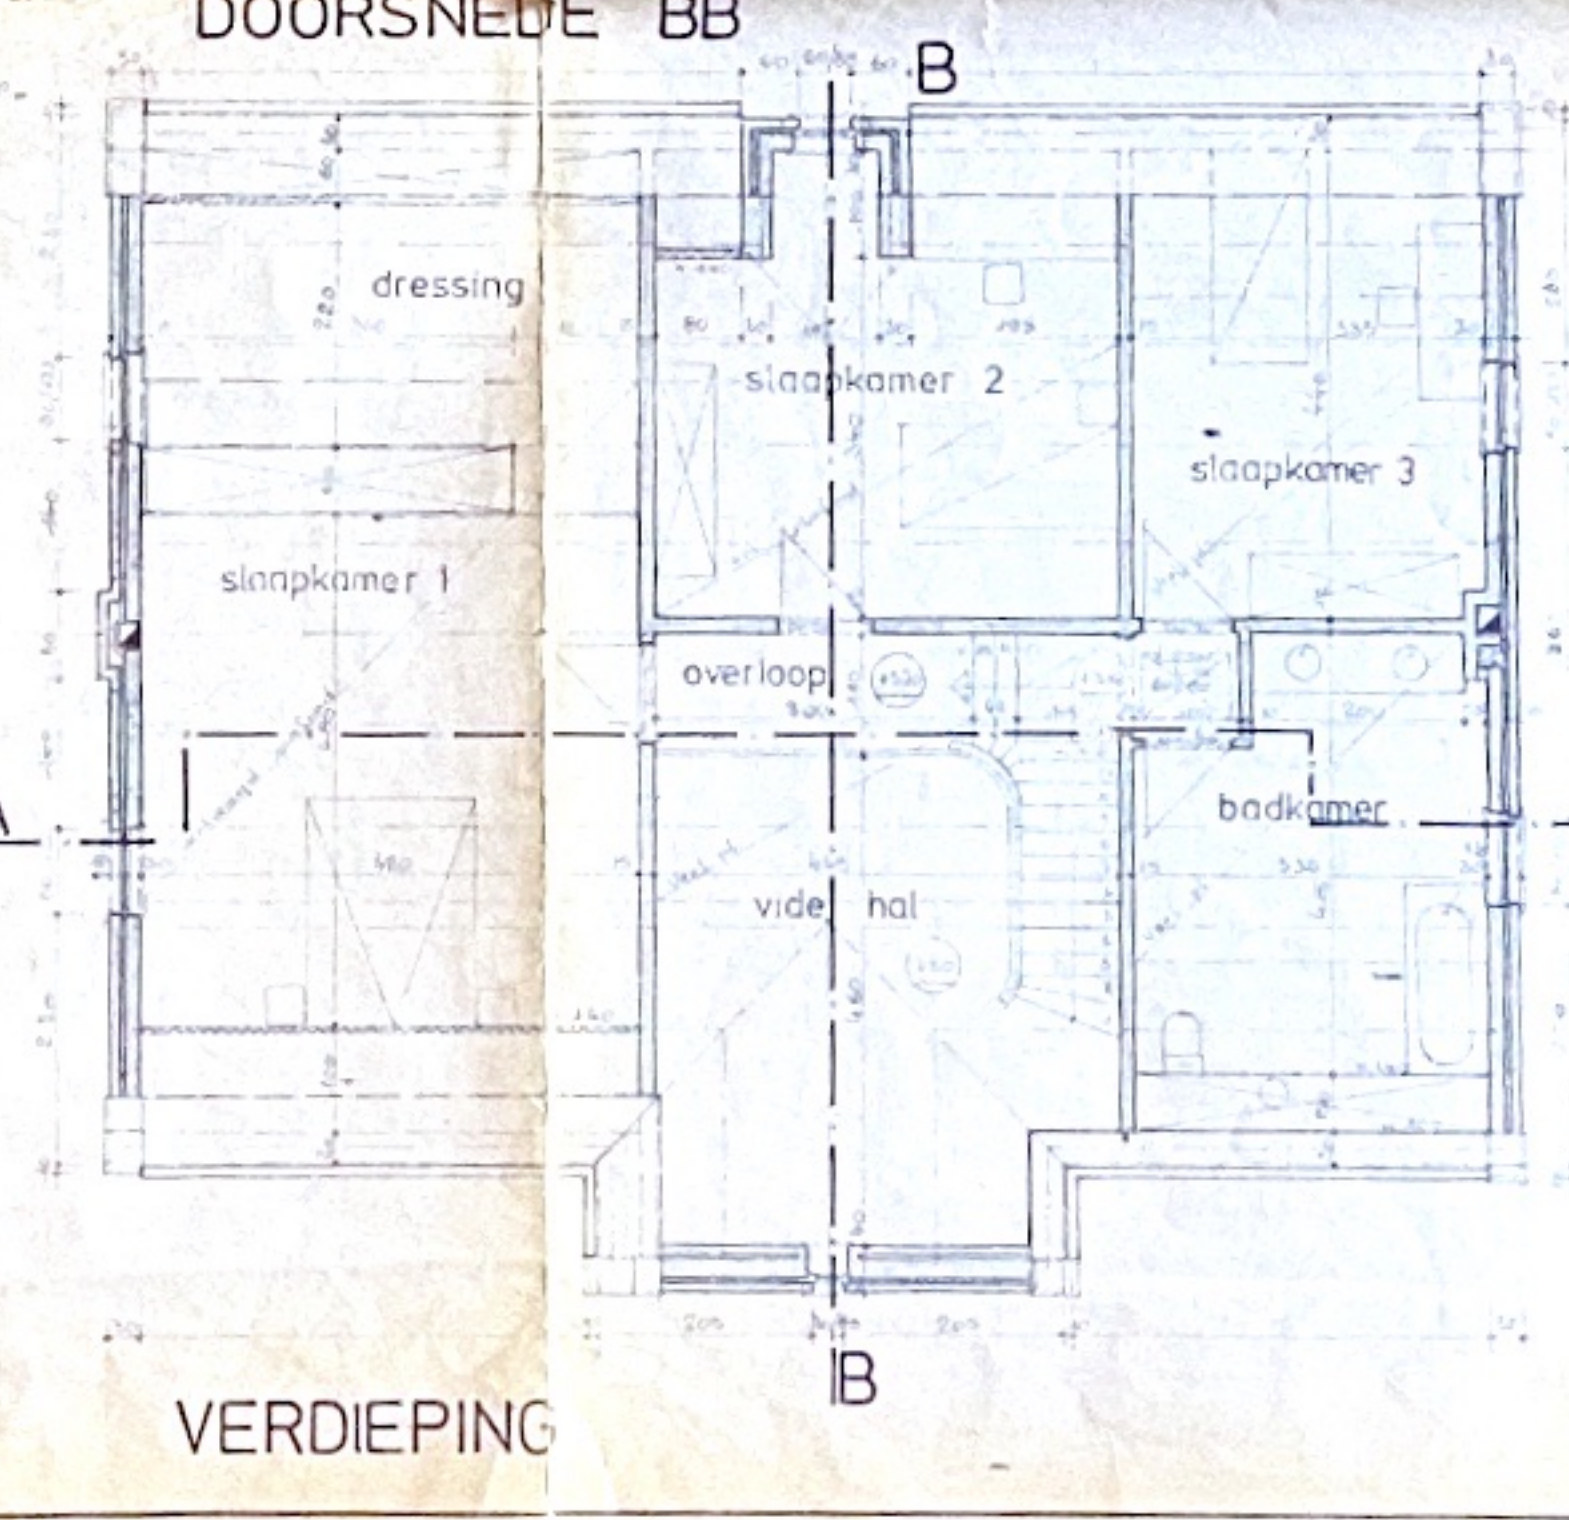


VERDIEPING

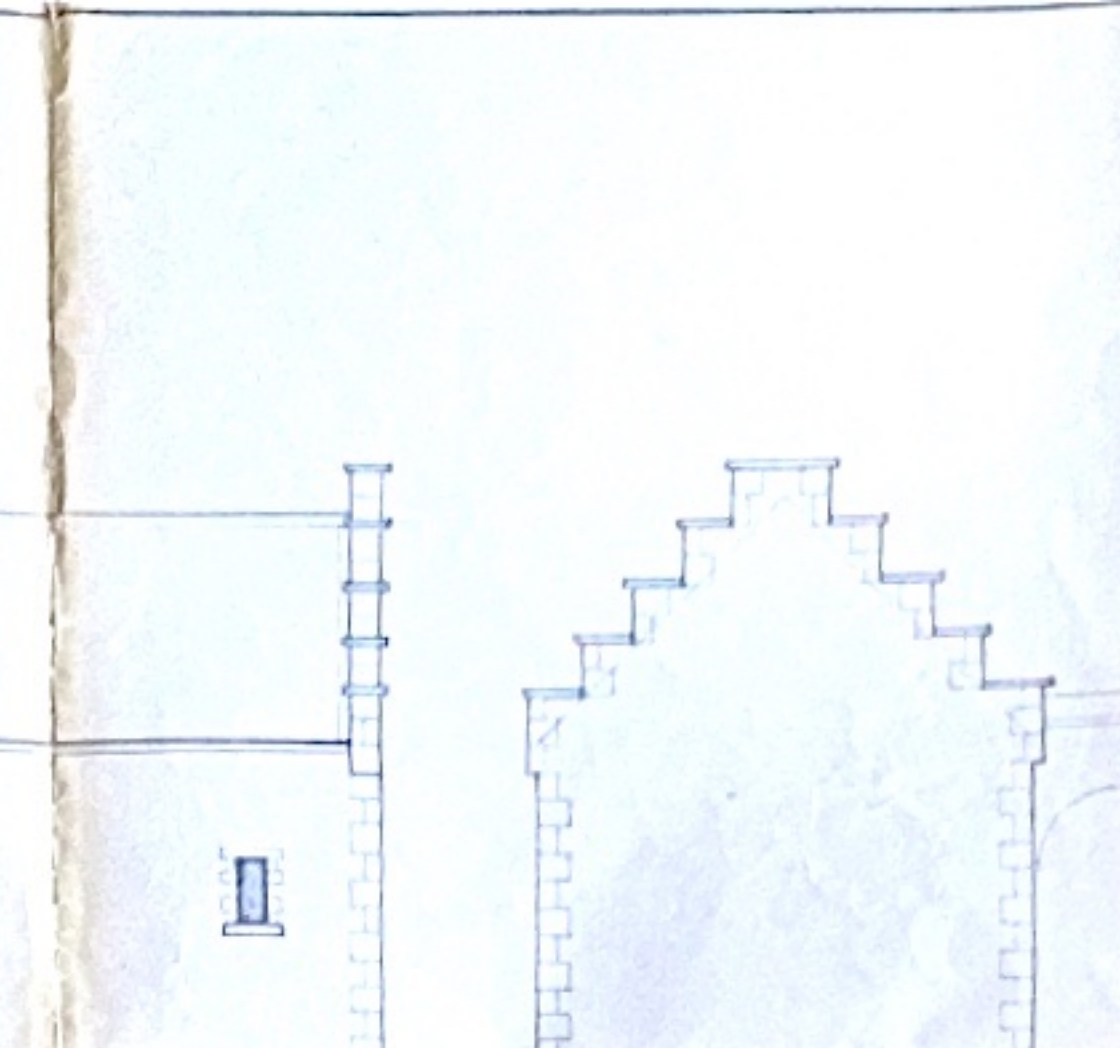


ACHTERGEVEL

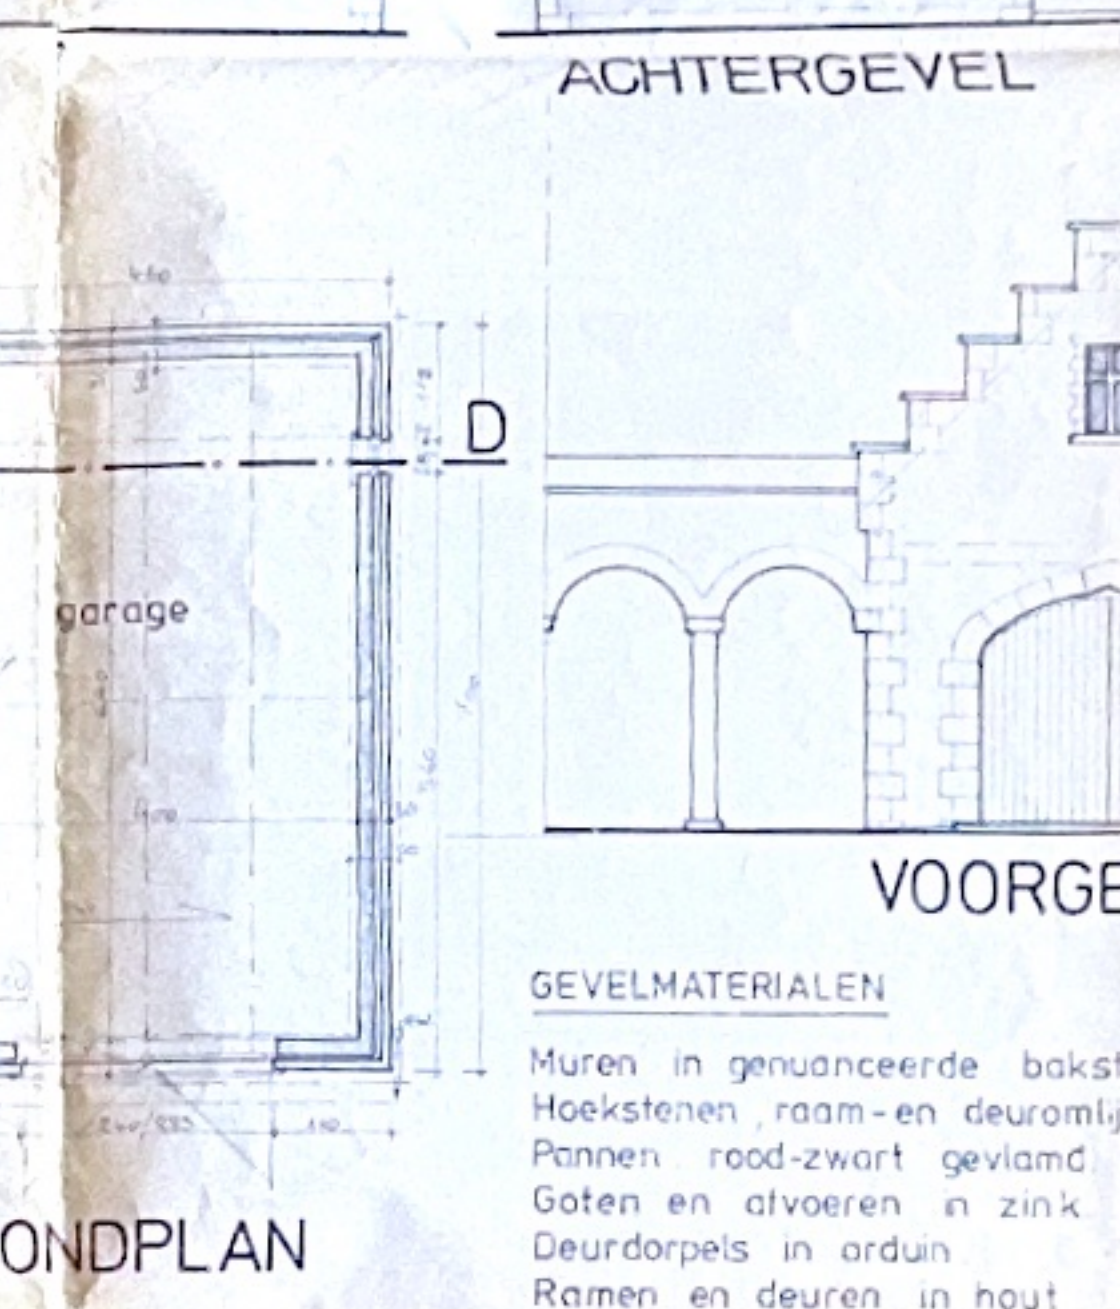


GRONDPLAN

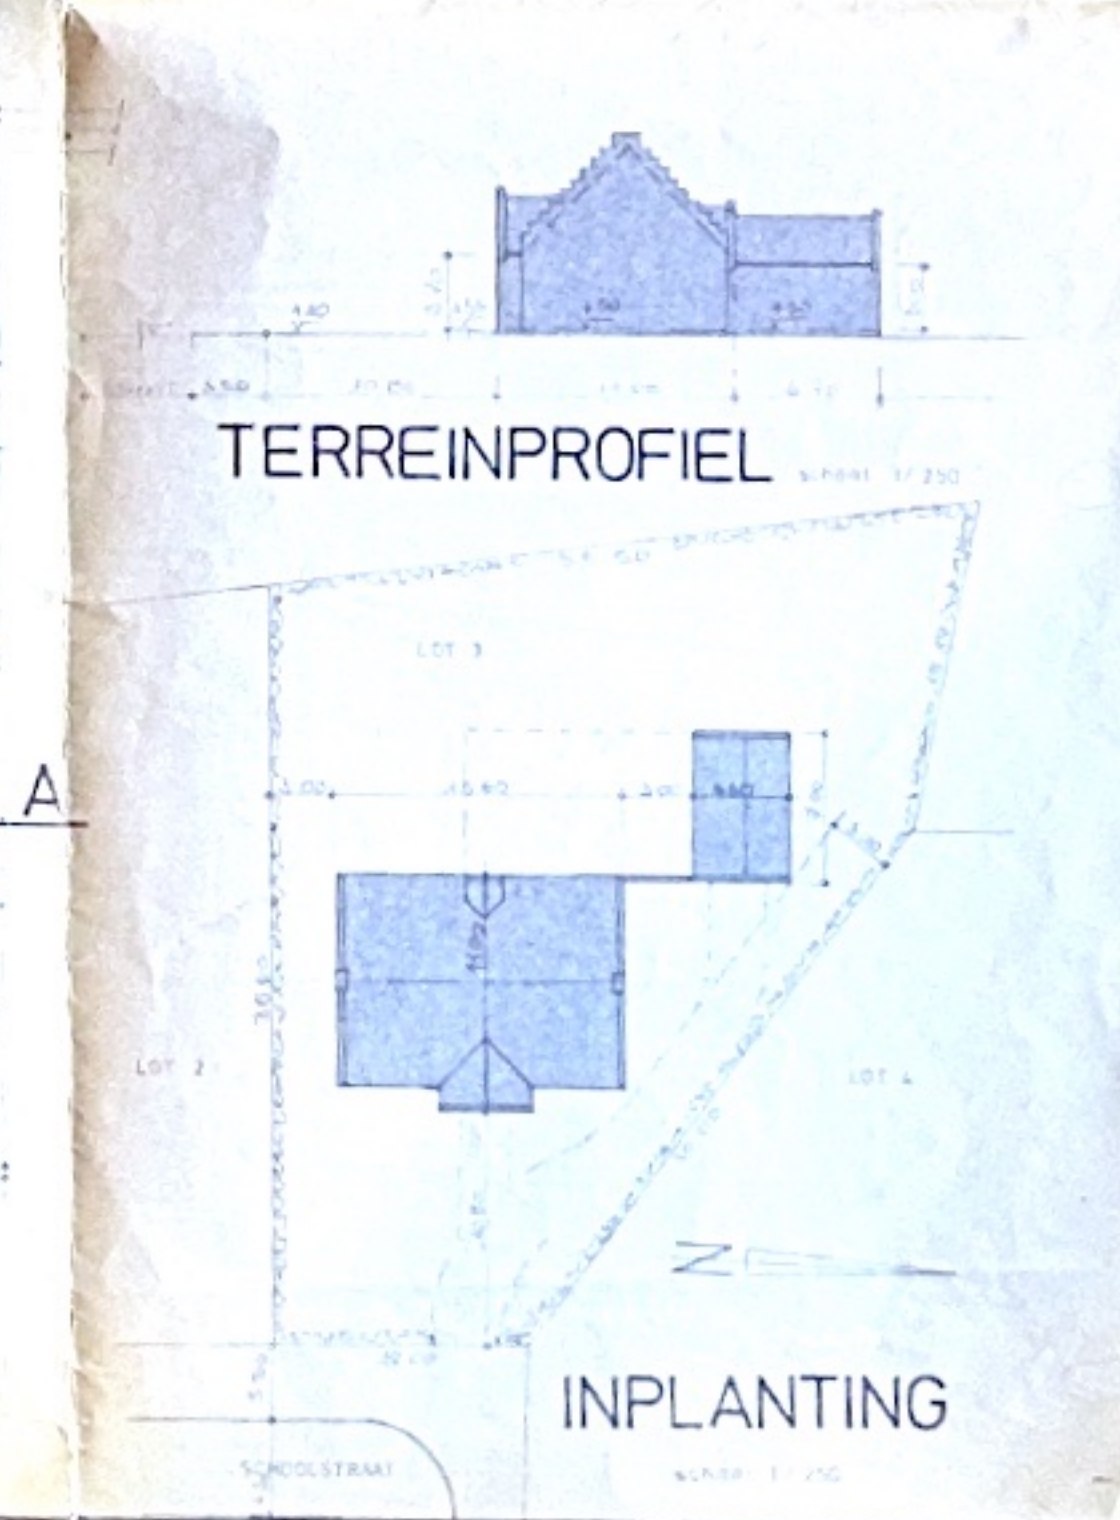

INPLANTING

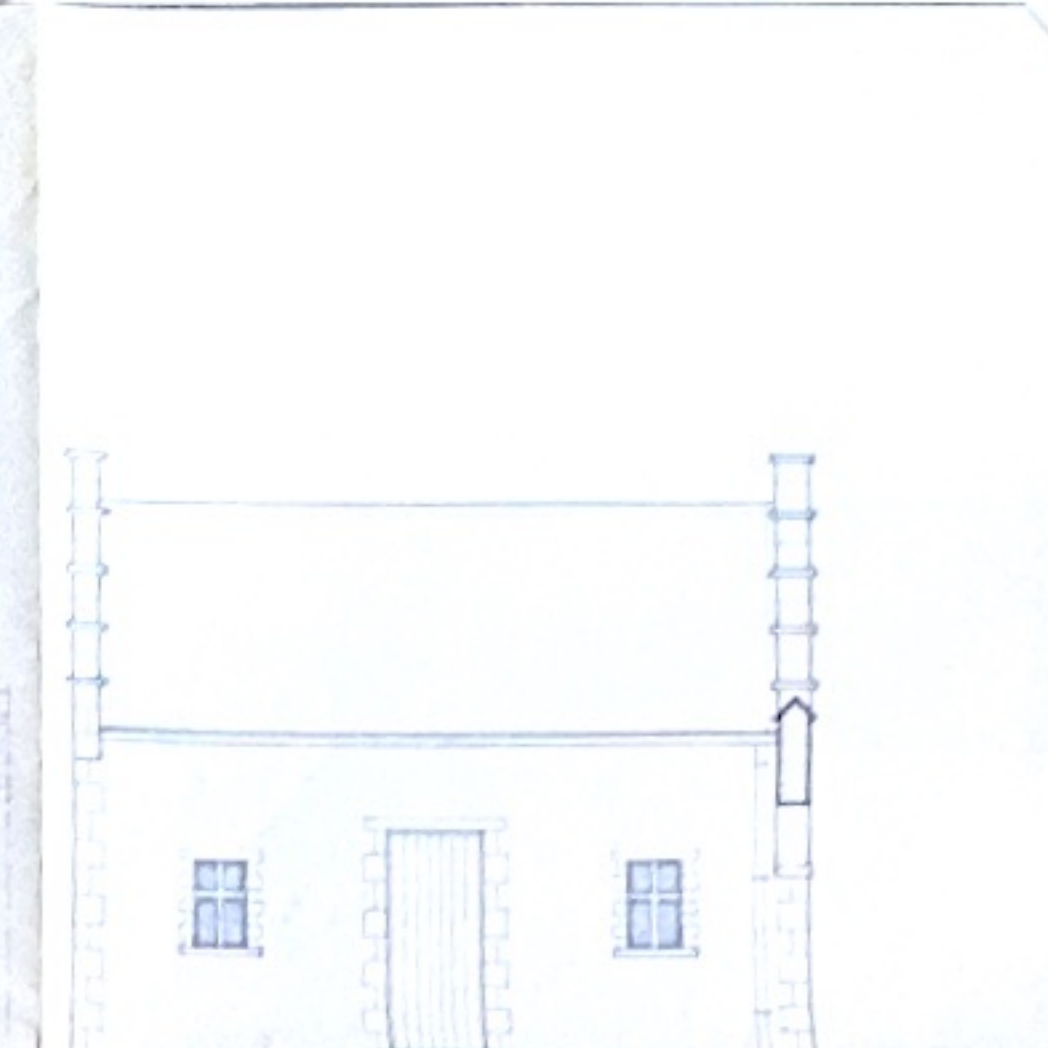

ZIJGEVEL LINKS

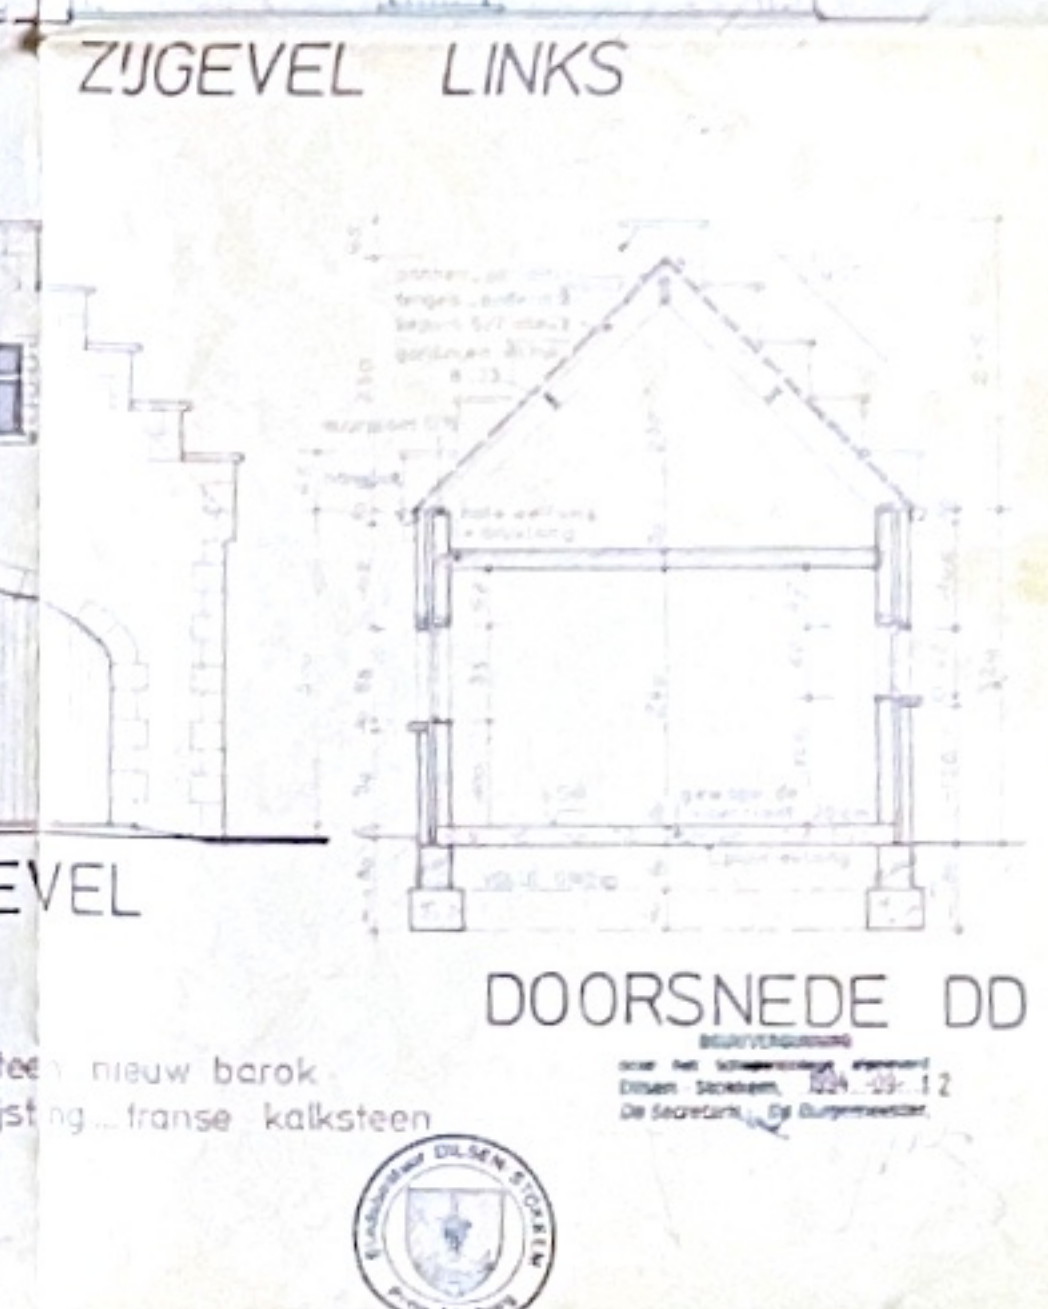

DOORSNEDE DD

GEVELMATERIALEN

Muren in gemaande baksteen nieuw barok.
Hoekstenen, raam- en deuroplijsting: franse kalksteen.
Pannen: rood-zwart gevamd.
Goten en afvoeren in zink.
Deurdorpels in arduin.
Ramen en deuren in hout
houtkleur.



ontwerp van een woning
voor Vasiliou KOURTESAKIS
en Marie-Jeanne MAESEN
te DILSEN-STOKKEM

Schoolstraat
dossier: 7029 B 94/110
kadaster: B nr 486^a 487 488 ex
verkaveling: 7029 / V89/20 lot 3

de architect	de eigenaar	datum
Van der Vliet & Co. Rindstevenged 25 3520 Dieren, station 050 75 64 86 rindstevenged	V. Kourtesakis, Mrs. M. Maesen Schoolstraat 28 3520 Dieren	25.6.1994 schiedt 2%

opmerkingen: 1. de stabiliteitsstudie dient uitgevoerd door een bevoegd ingenieur.
2. alle metselwerk in aanraking met de grond dient zorgvuldig afgevoerd te worden met een laag van 30 cm.
3. alle muren moeten boven de kelder en juist onder de grondslag alsok boven raam- en deuropeningen worden van een laag roofing of p.v.c.
4. de dakconstructie en dakbedekking moeten bijvoldend verlicht worden.