


GELIJKVLOERS

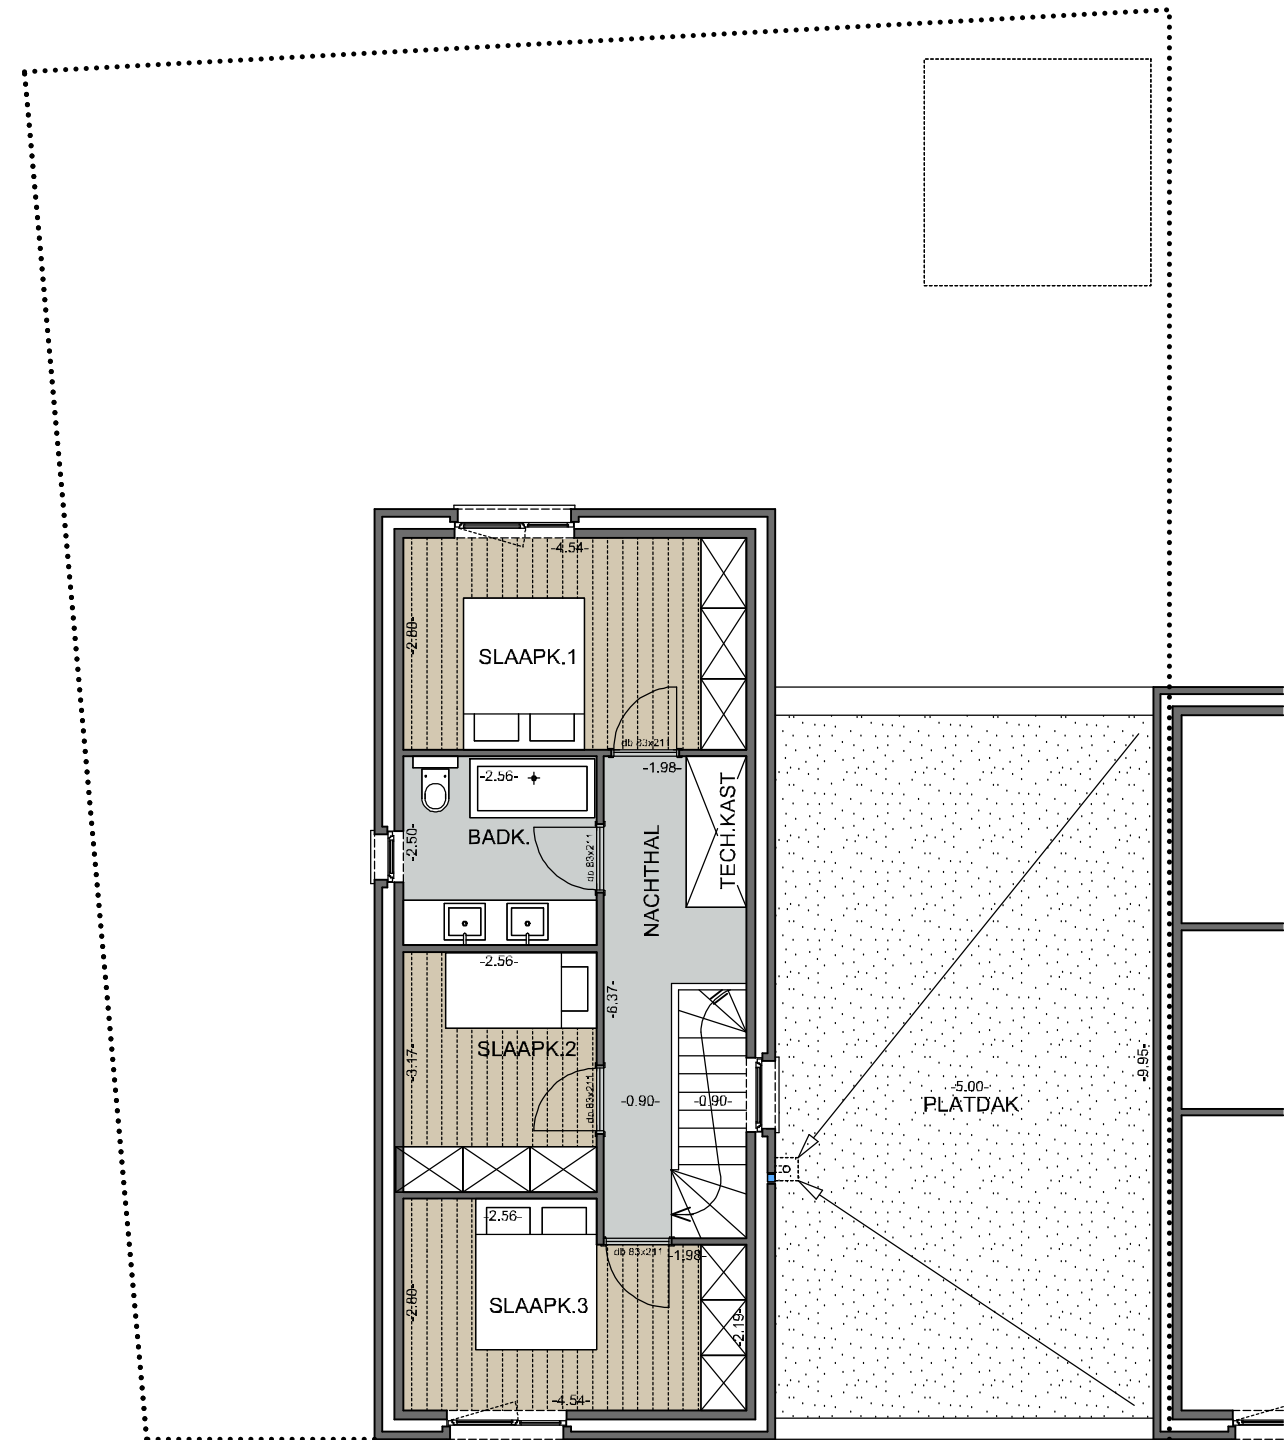

VERDIEP

**OPPERVLAKTE**

BVO Woning 1 : 148,31 m<sup>2</sup>  
 NVO Woning 1 : 120,06 m<sup>2</sup>  
 [A] tuin + terras : 148,41 m<sup>2</sup>

**SCHELLENS ARCHITECTEN**


Hentjenslaan 9, B-3511 Hasselt  
 T: 089 76 40 77  
 E: info@fsarchitect.be

Woning 1

**LIGGING**

Kerkhofstraat  
 B-3630 Maasmechelen

alle maten en meubels zijn  
 indicatief en onder voorbehoud

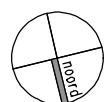

19.03.2025