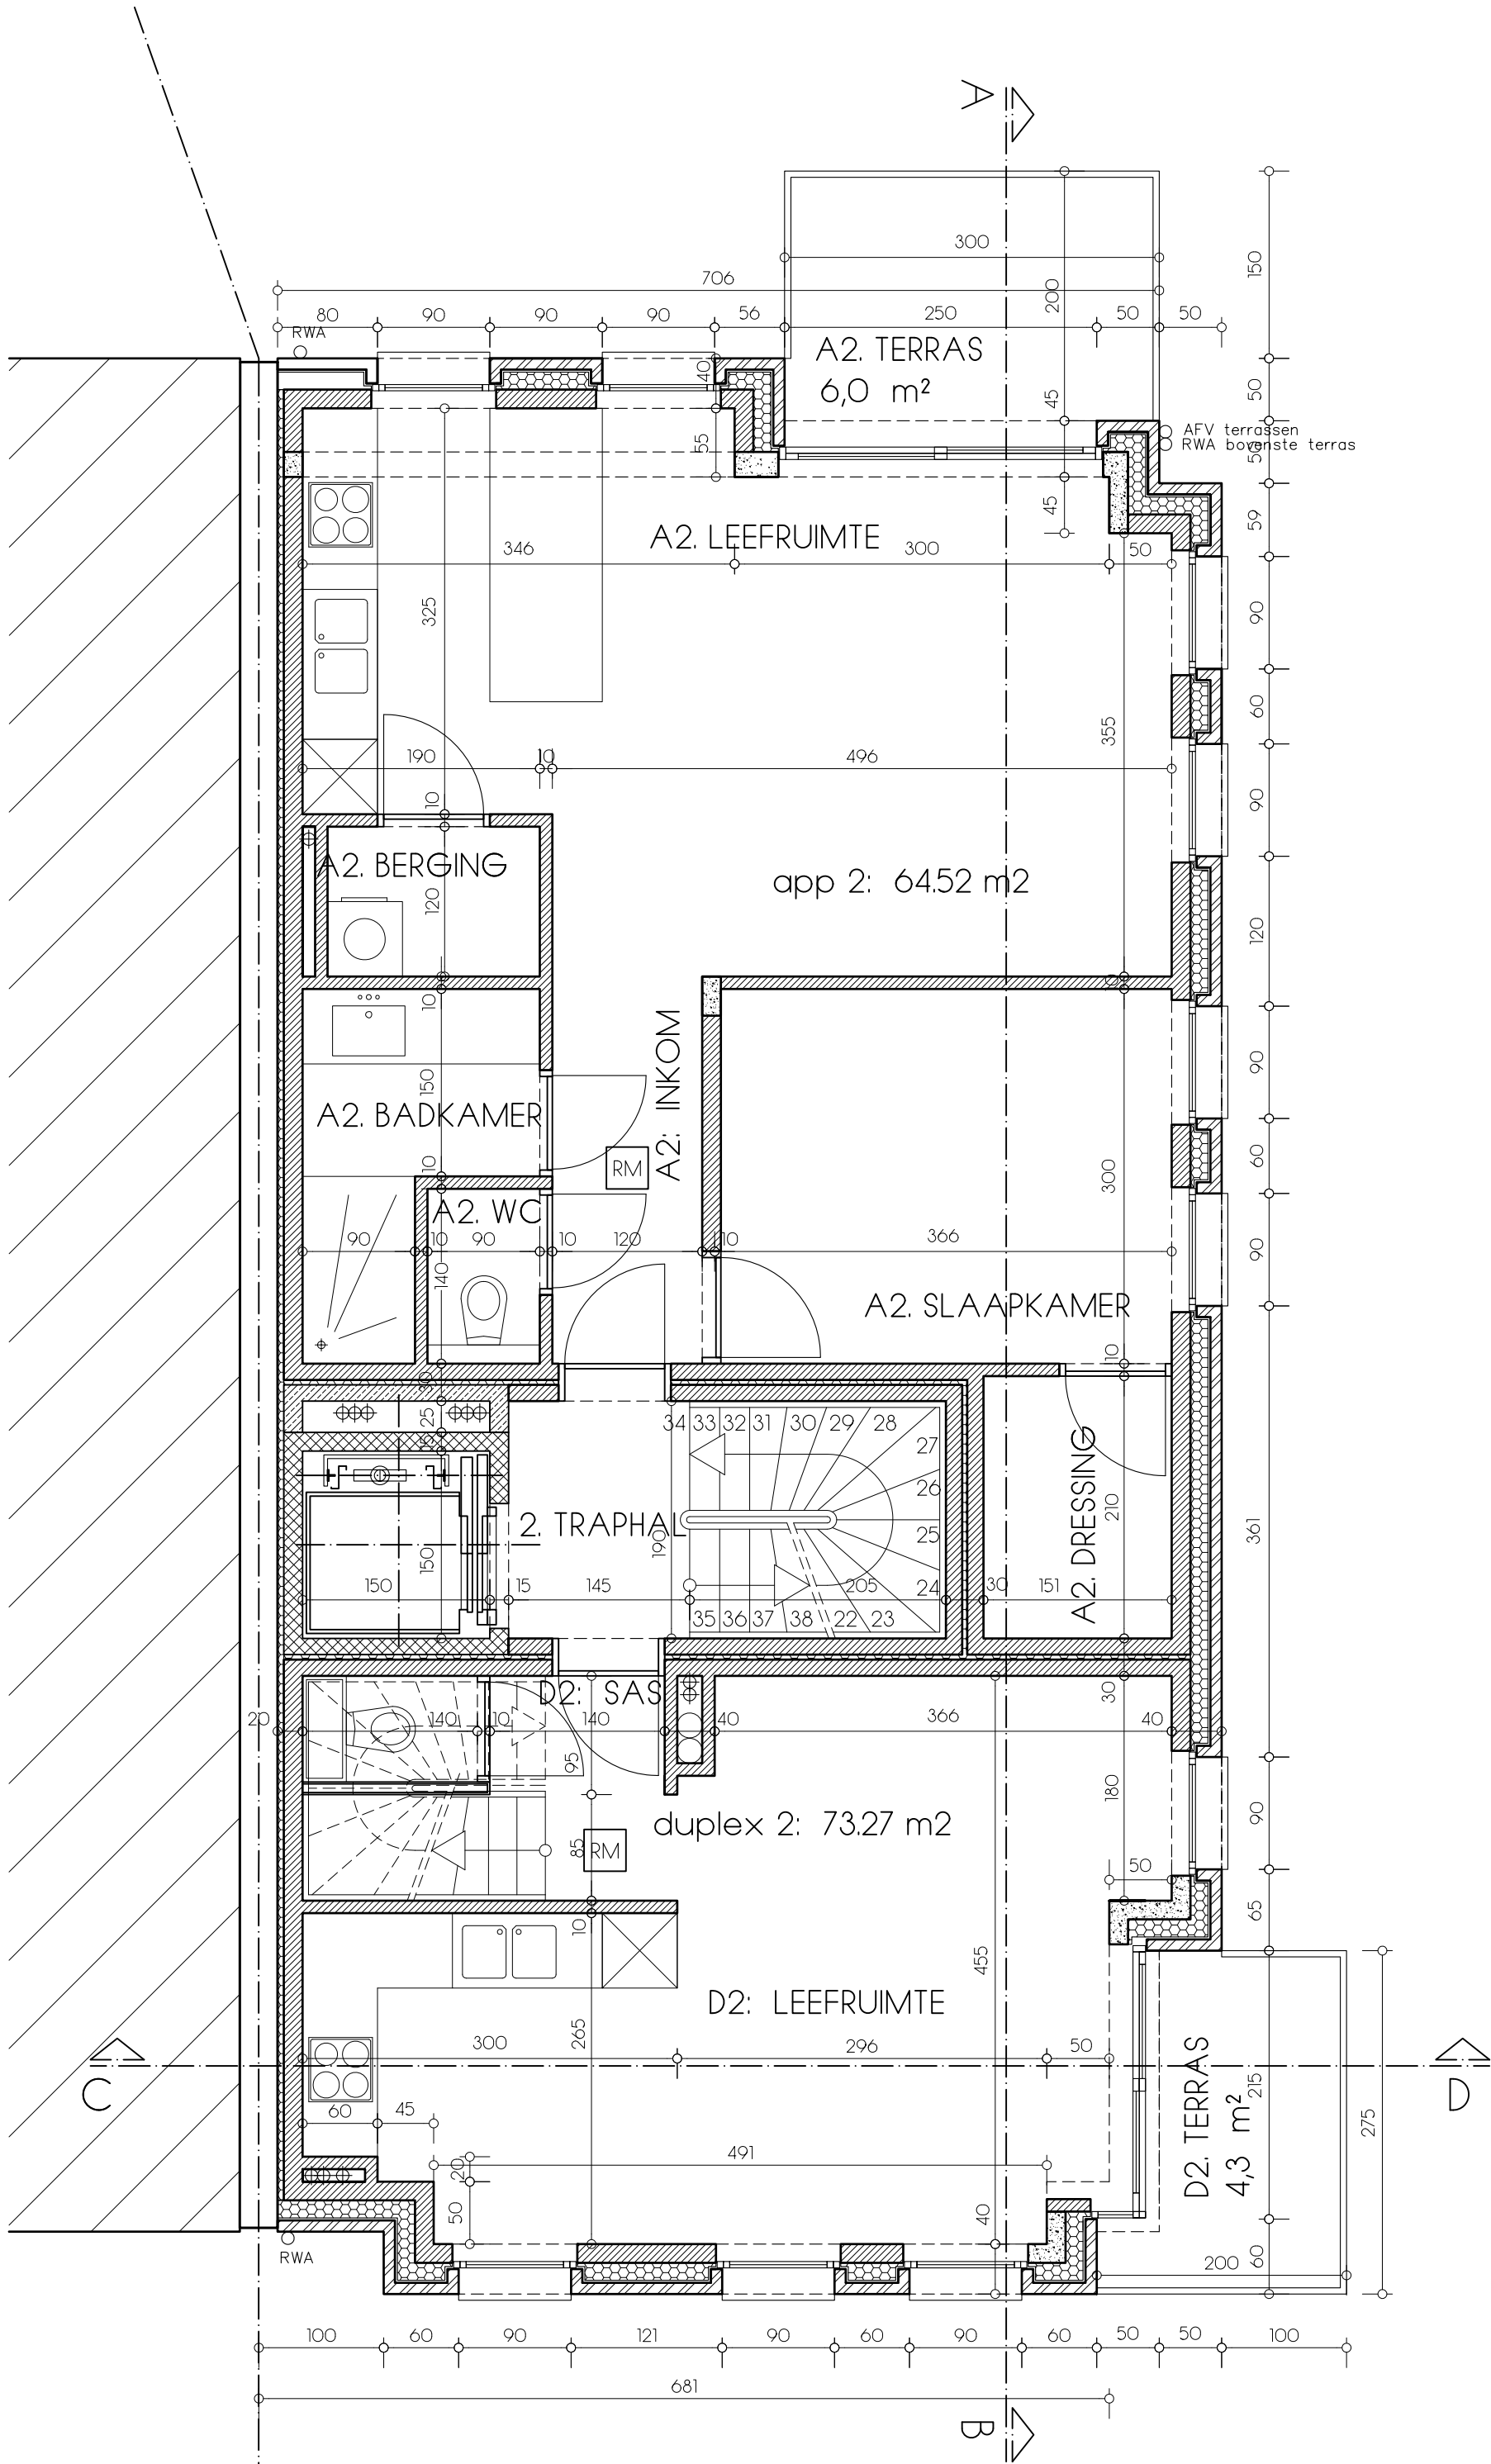


LEGENDE

gevelmetselwerk

snelbouwmetselwerk

beton

metselwerk cellenbeton

metselwerk betonblokken

metselwerk betonblokken

isolatie

riolering regenwater

riolering huishoudelijk afvalwater

riolering fecaliën

HW

PROJECT

GELEGEN TE

APPARTEMENTEN HOEK KLAVERENAARD

ERNEST JOURETLAAN 45, EDEGEM - kad. afd. 2, STIE B, nr. 185 r²

DATUM

27-07-2018

PLAN 26

5 / 12

INHOUD :

PLAN TWEEDE VERDIEPING

SCHAAL :

1/50