

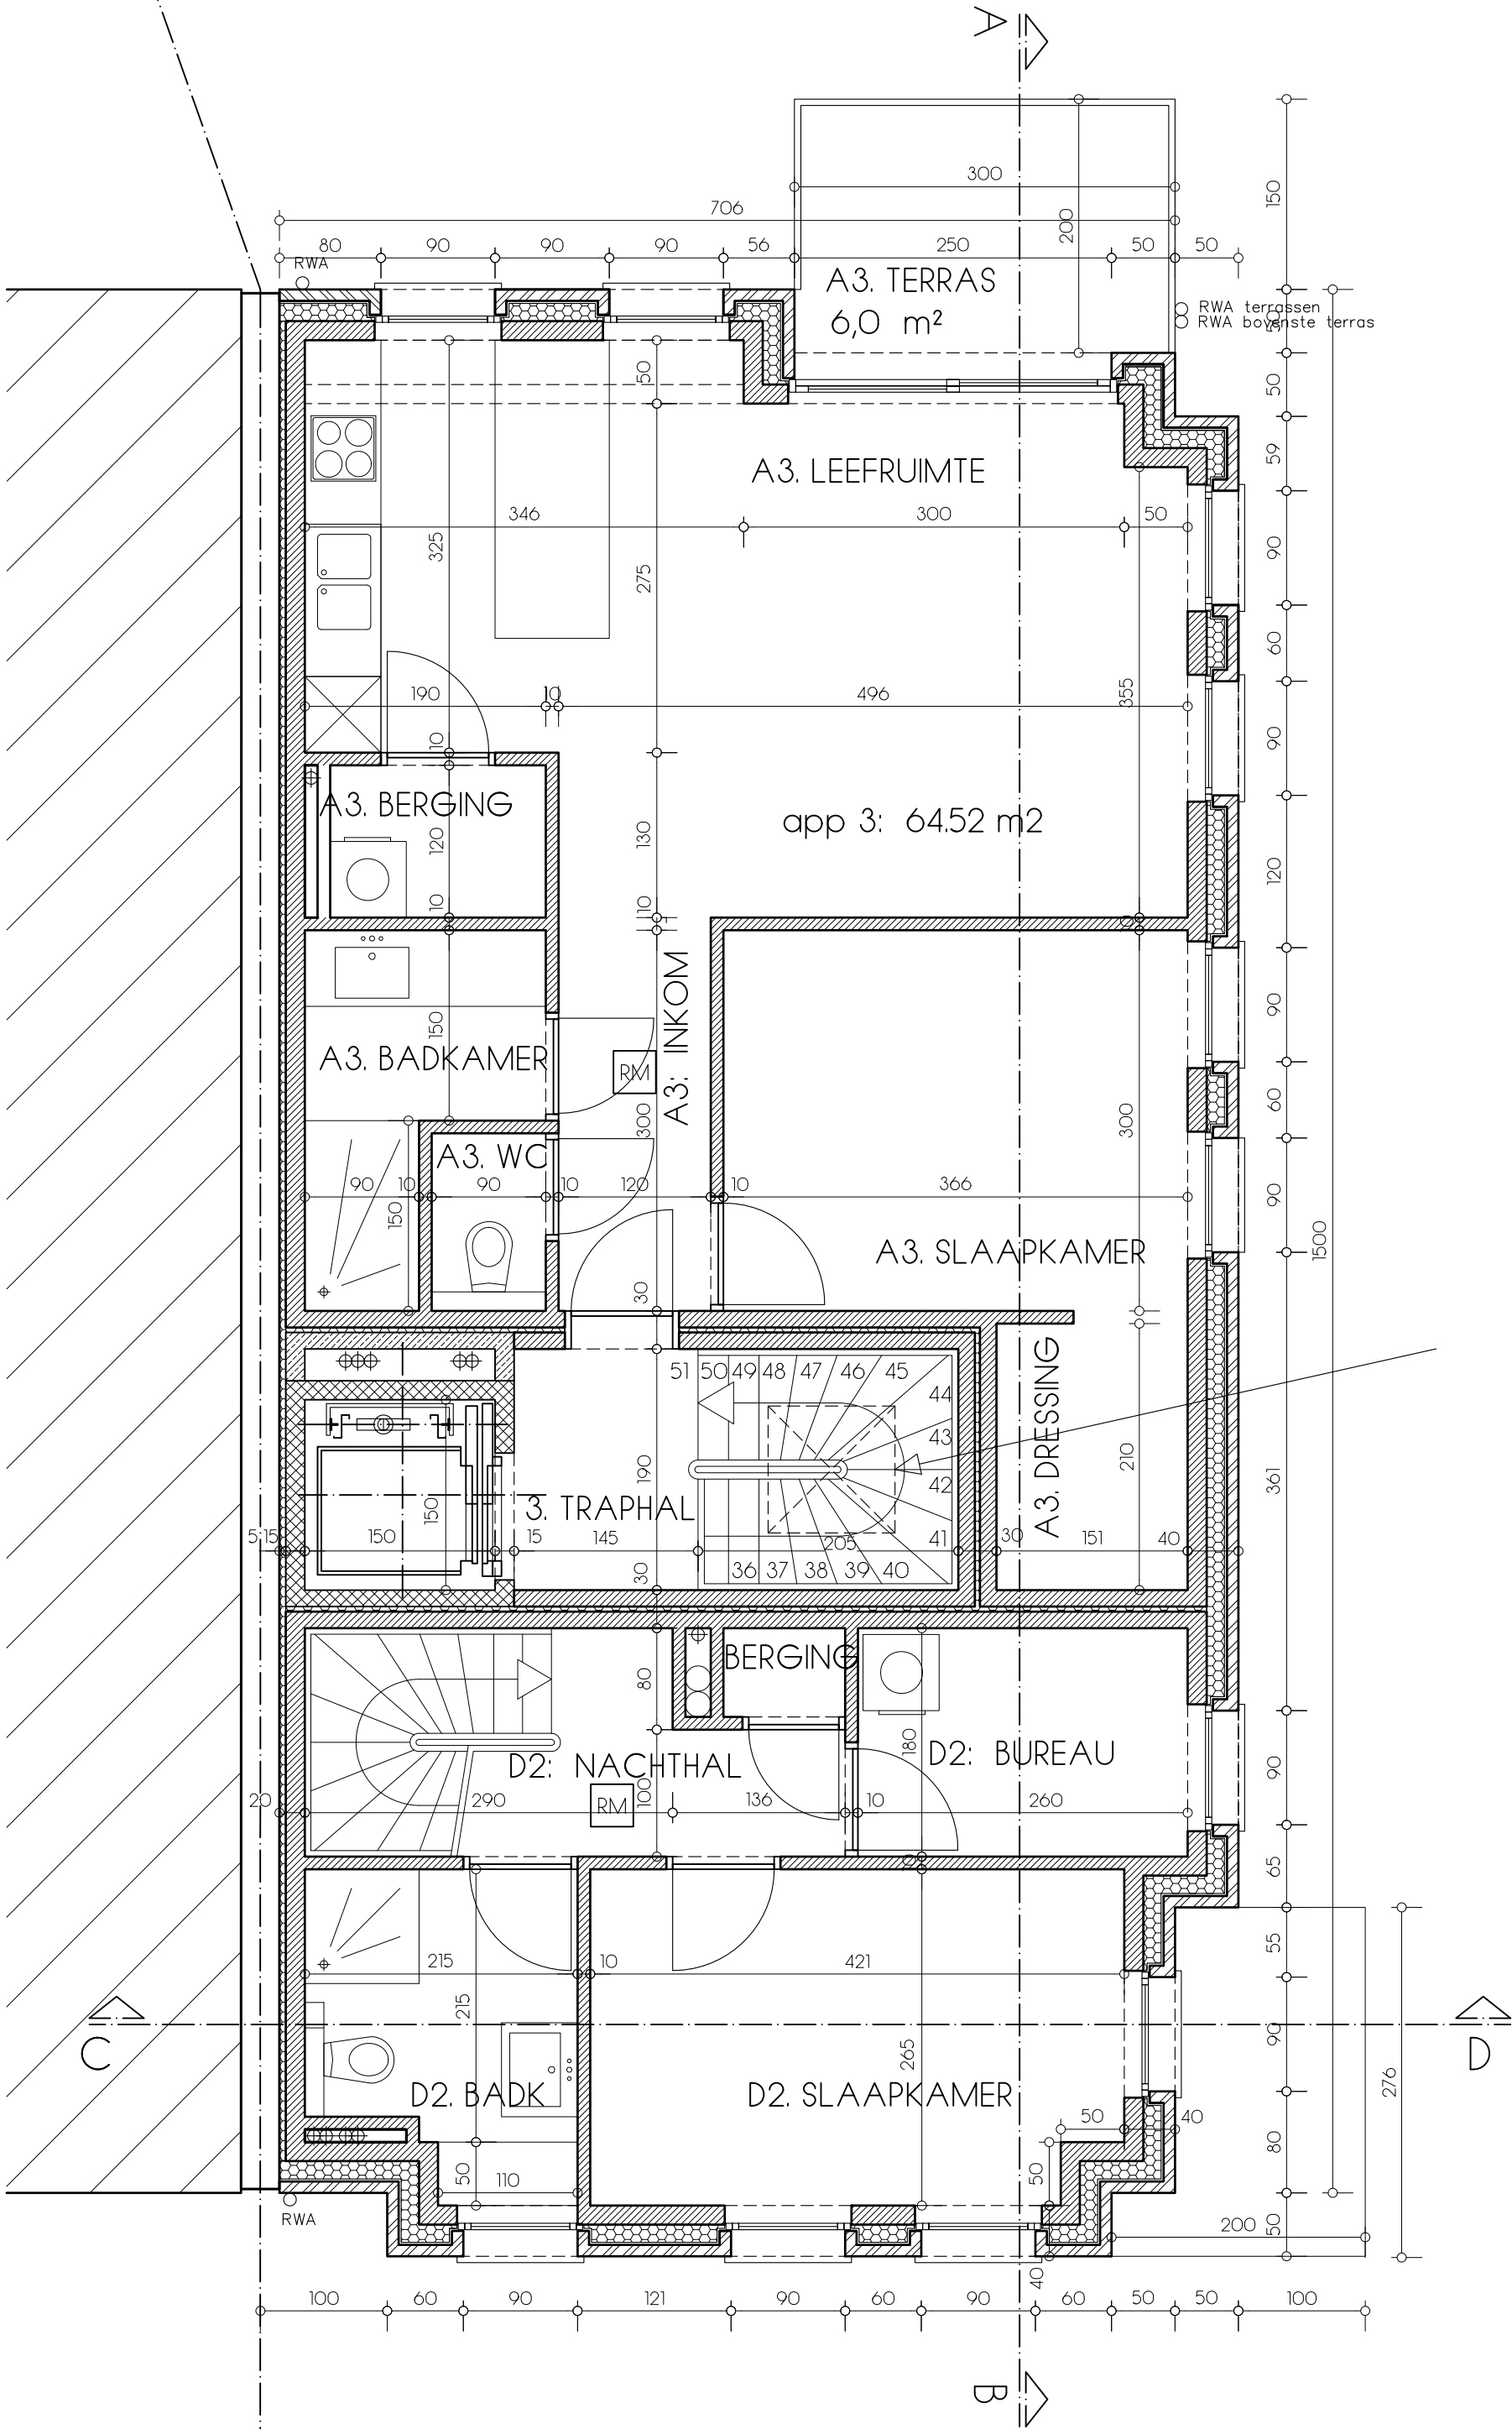


## LEGENDE

gevelmetselwerk  
snelbouwmetselwerk  
beton  
metselwerk cellenbeton  
metselwerk betonblokken

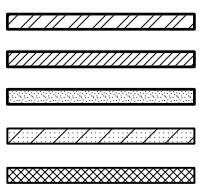

metselwerk betonblokken  
isolatie  
riolering regenwater  
riolering huishoudelijk afvalwater  
riolering fecaliën

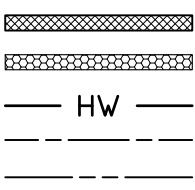

HW

PROJECT  
GELEGEN TE

APPARTEMENTEN HOEK KLAVERENAARD  
ERNEST JOURETLAAN 45, EDEGEM - kad. afd. 2, STIE B, nr. 185 r²

DATUM

09-10-2018

PLAN 31

6/12

INHOUD :

PLAN DERDE VERDIEPING

SCHAAL :

1/50