



FOTO 1-2-3




FOTO 4-5-6




FOTO 7-8-9




FOTO 10

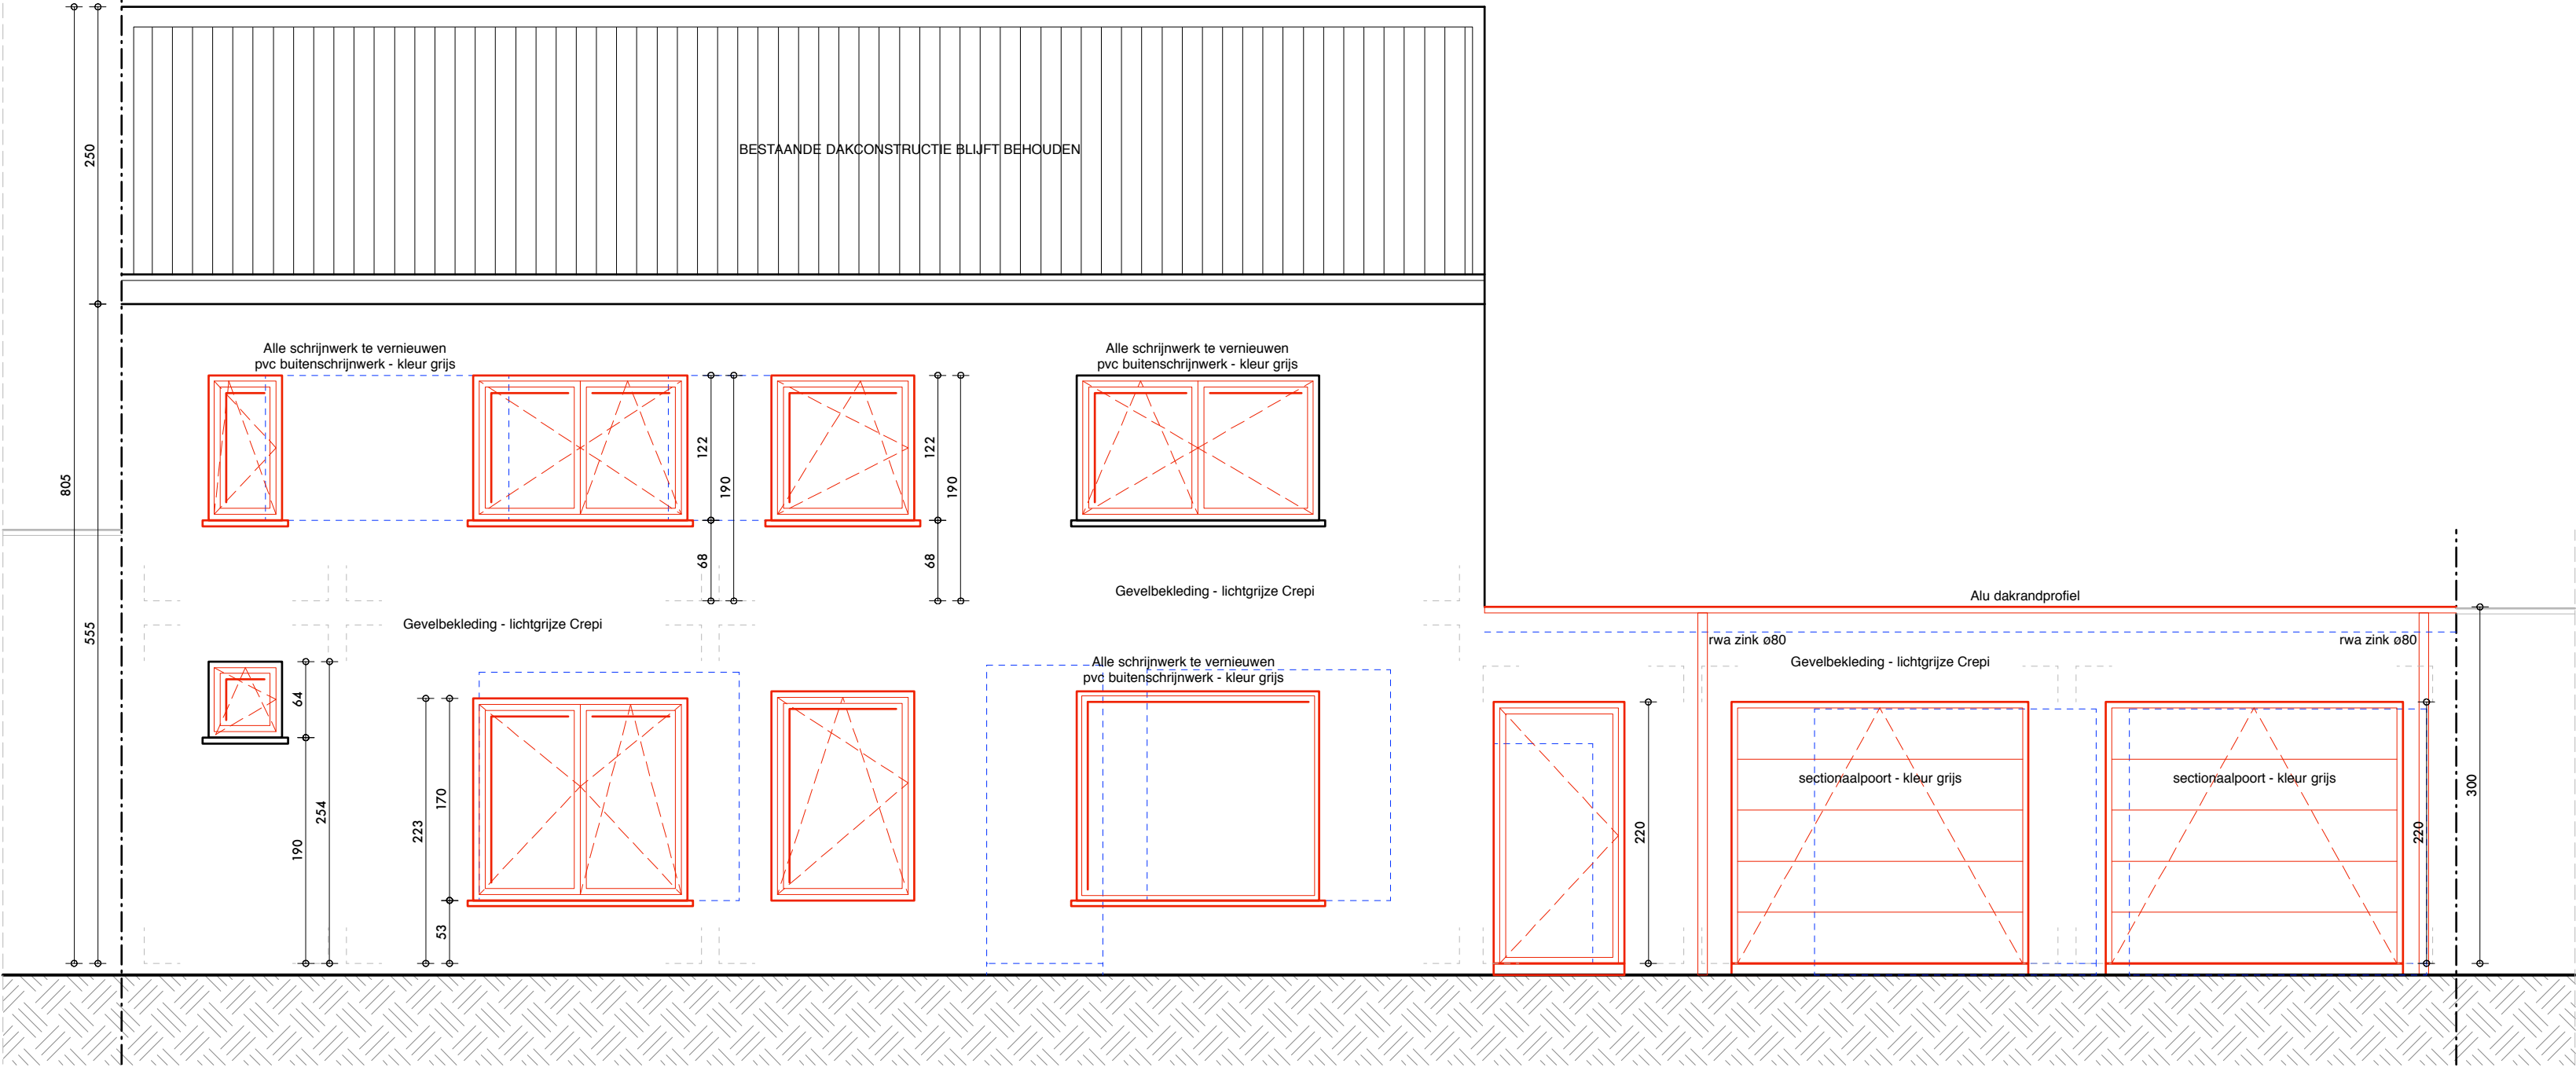

VOORGEVEL schaal 1-50

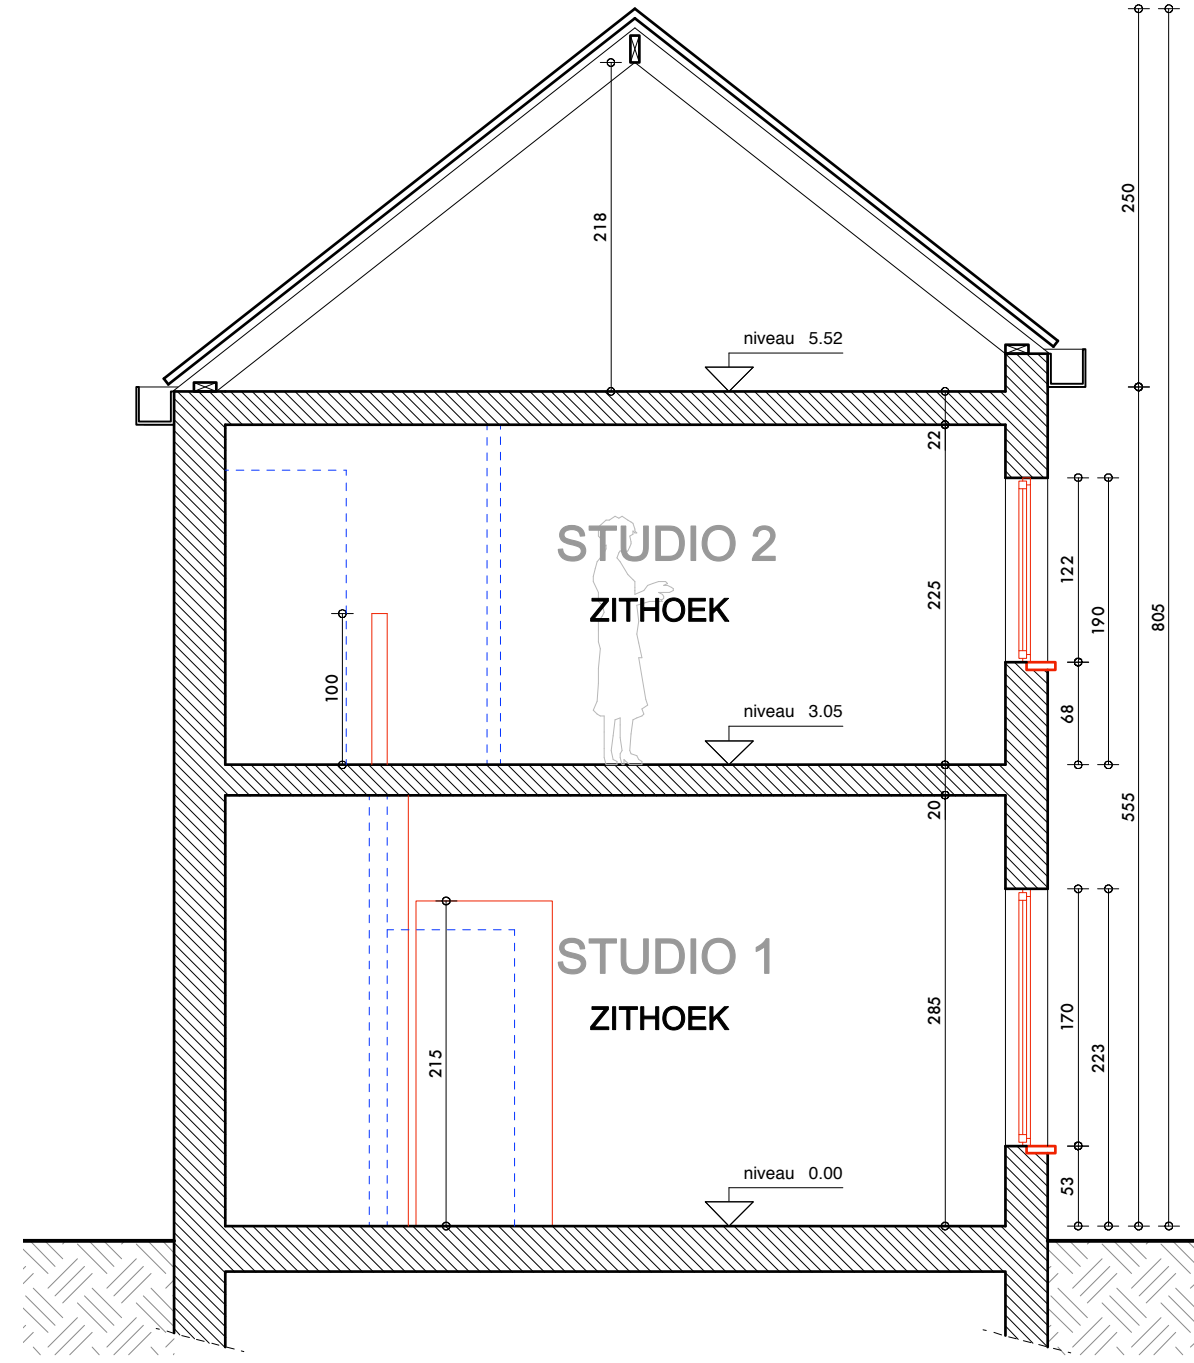


SNEDE A-B schaal 1/50

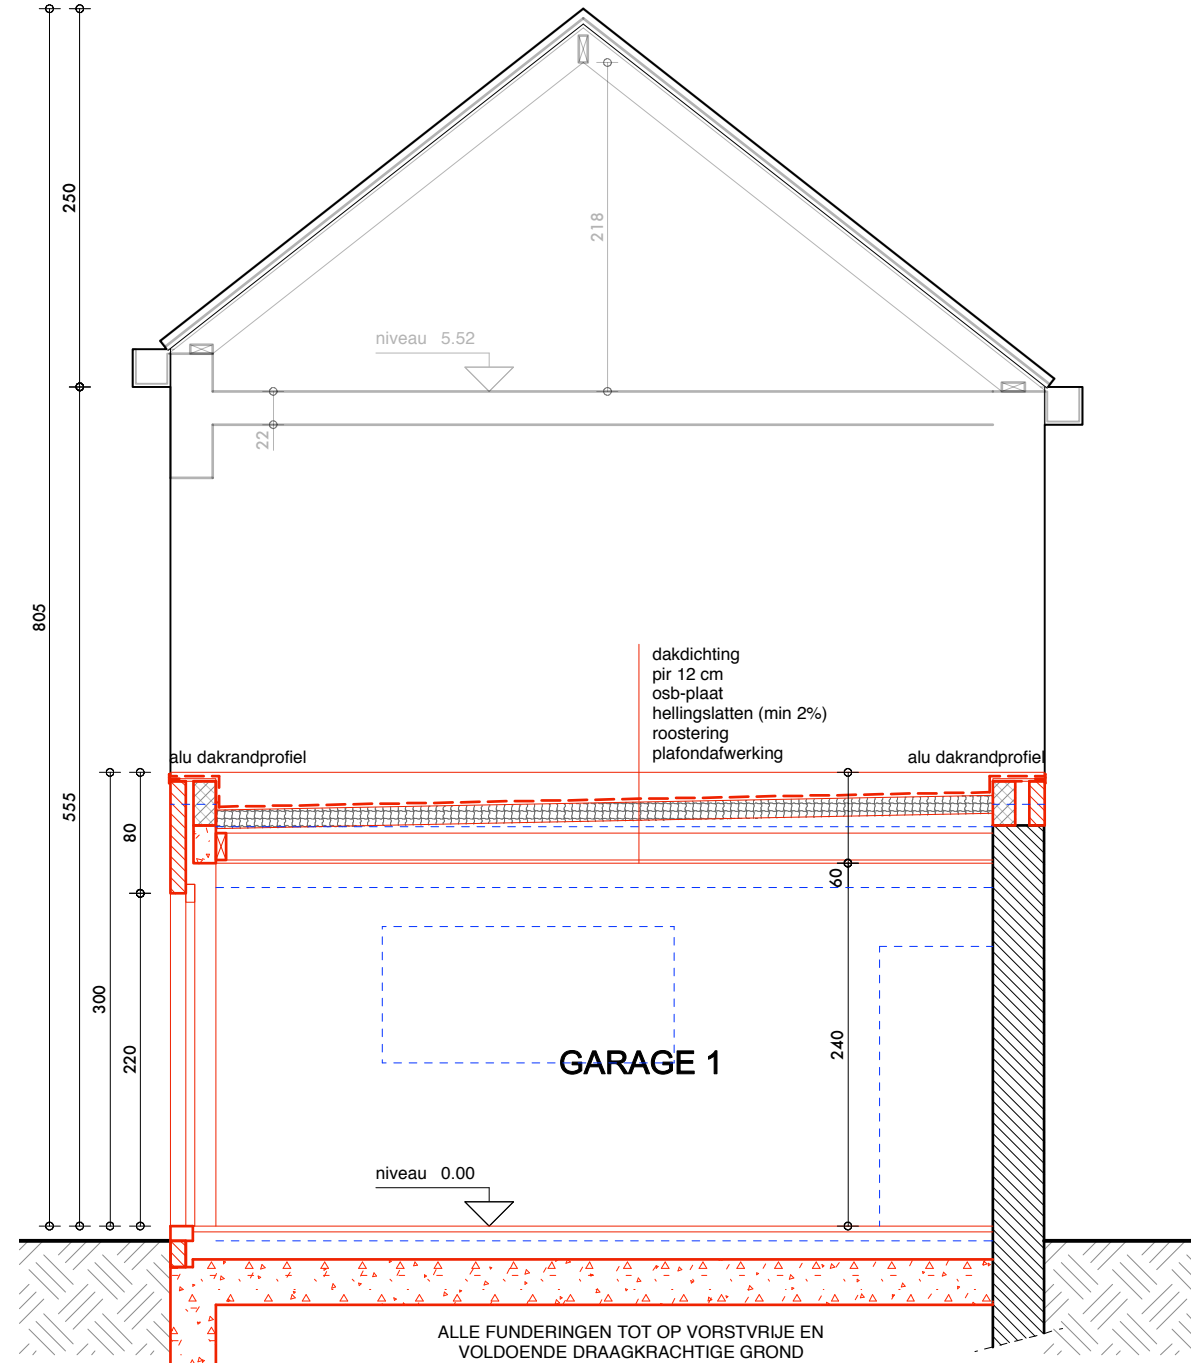


SNEDE C-D schaal 1/50




OMGEVINGSPLAN schaal 1 - 1.000

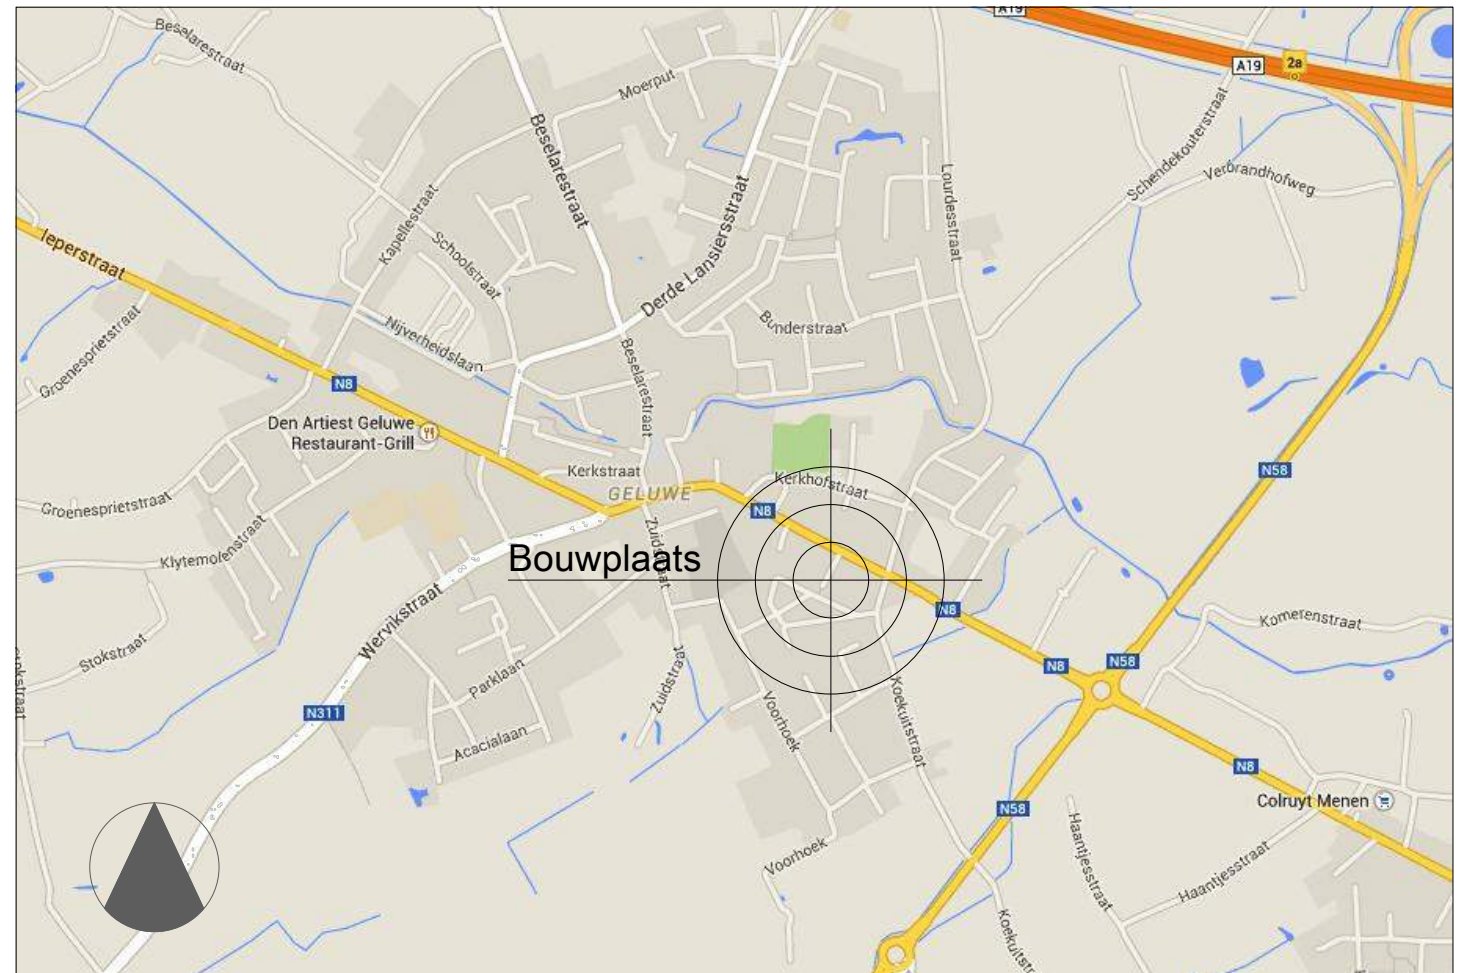


LIGGINGSPLAN

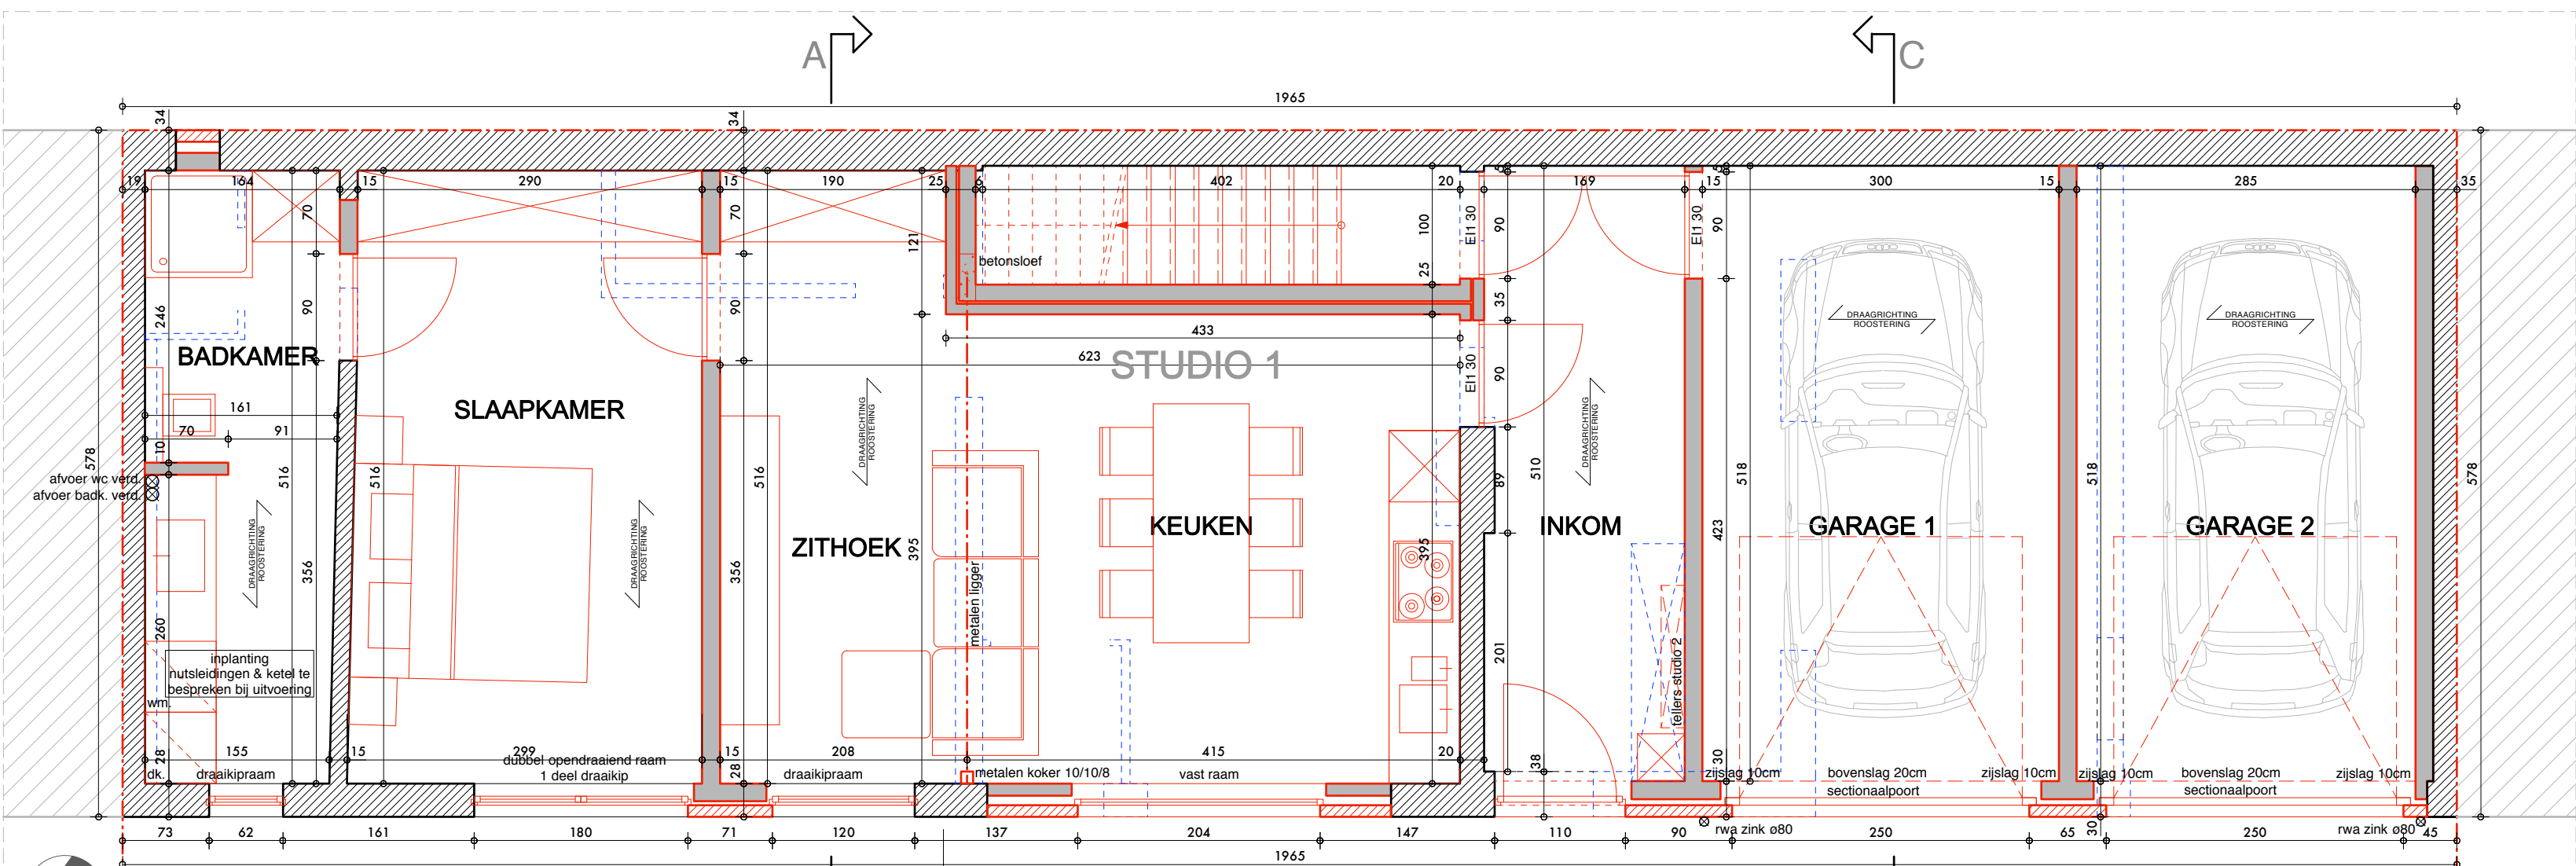


GELIJKVLOERS schaal 1-50

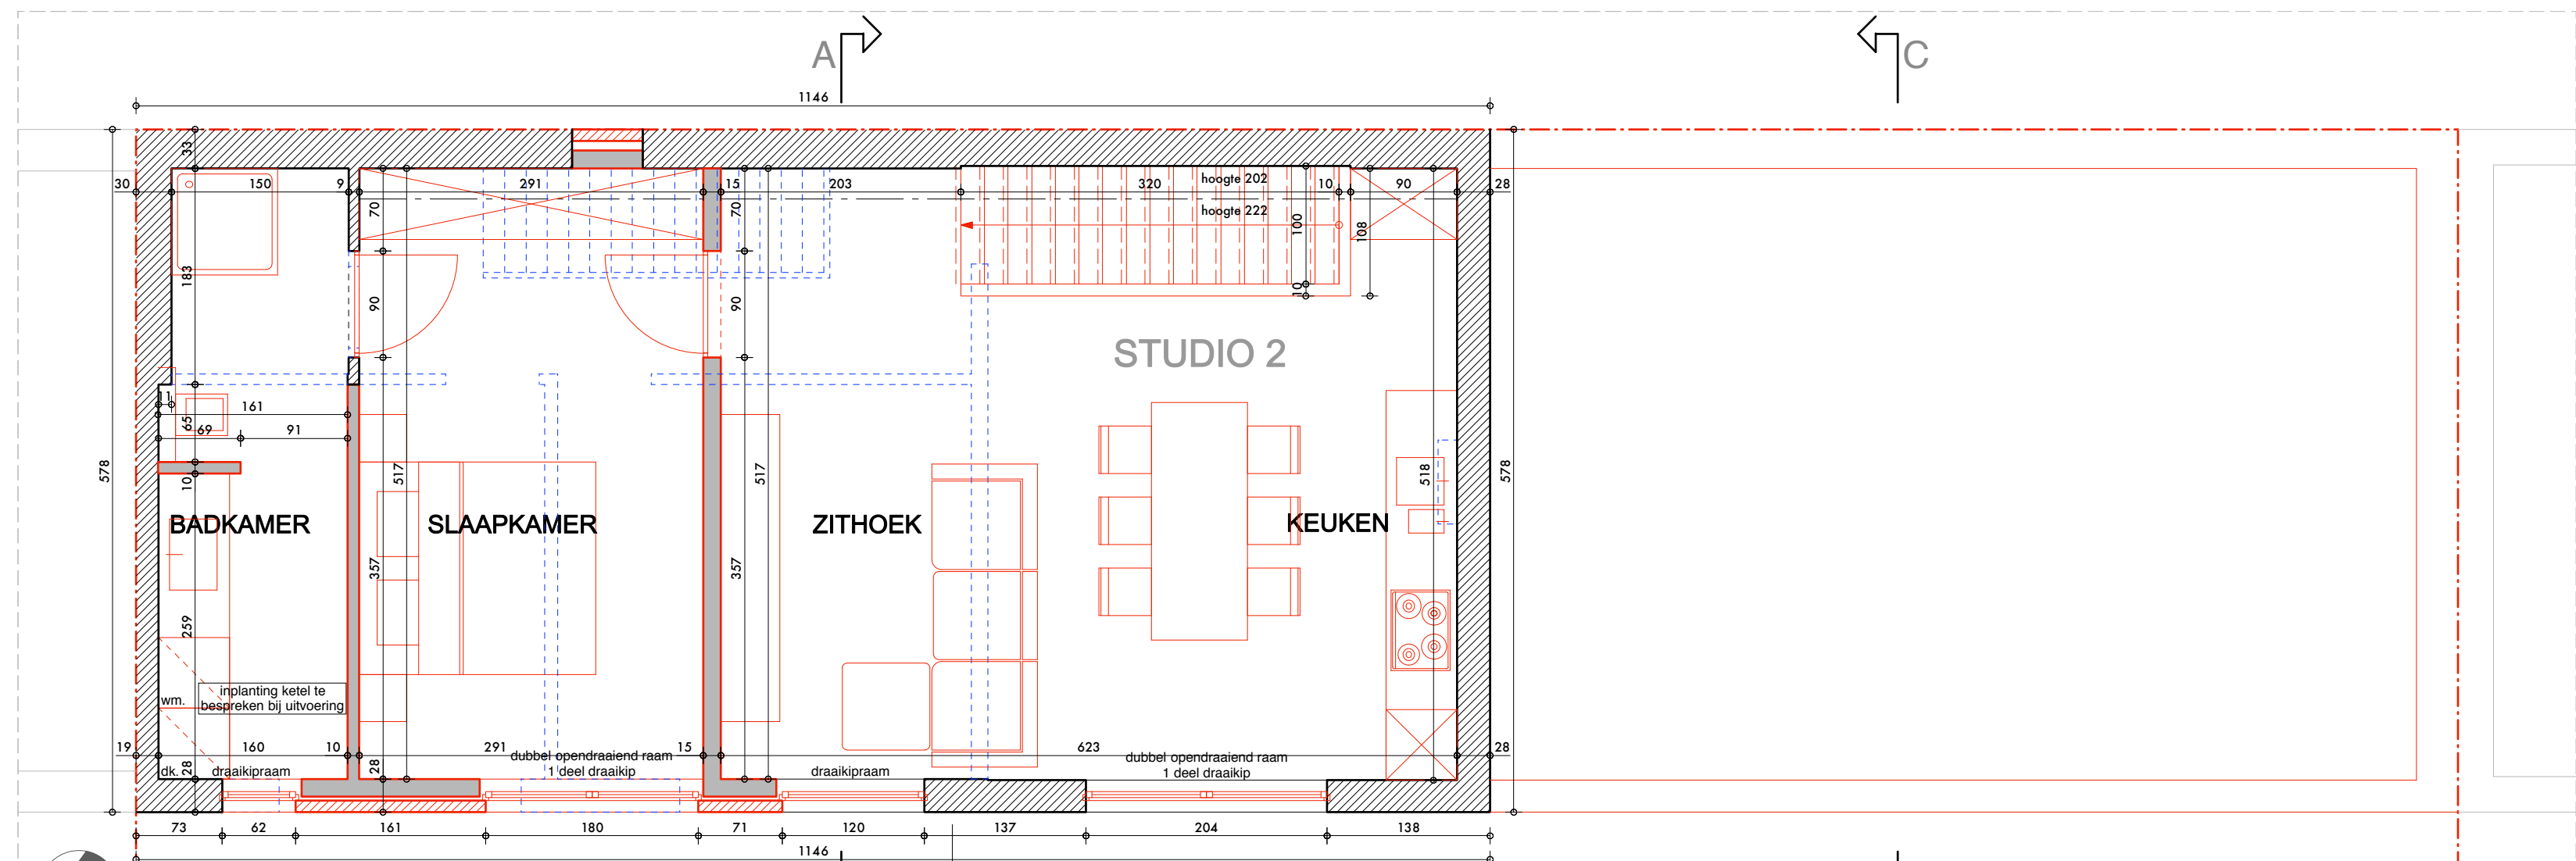


VERDIEPING schaal 1-50

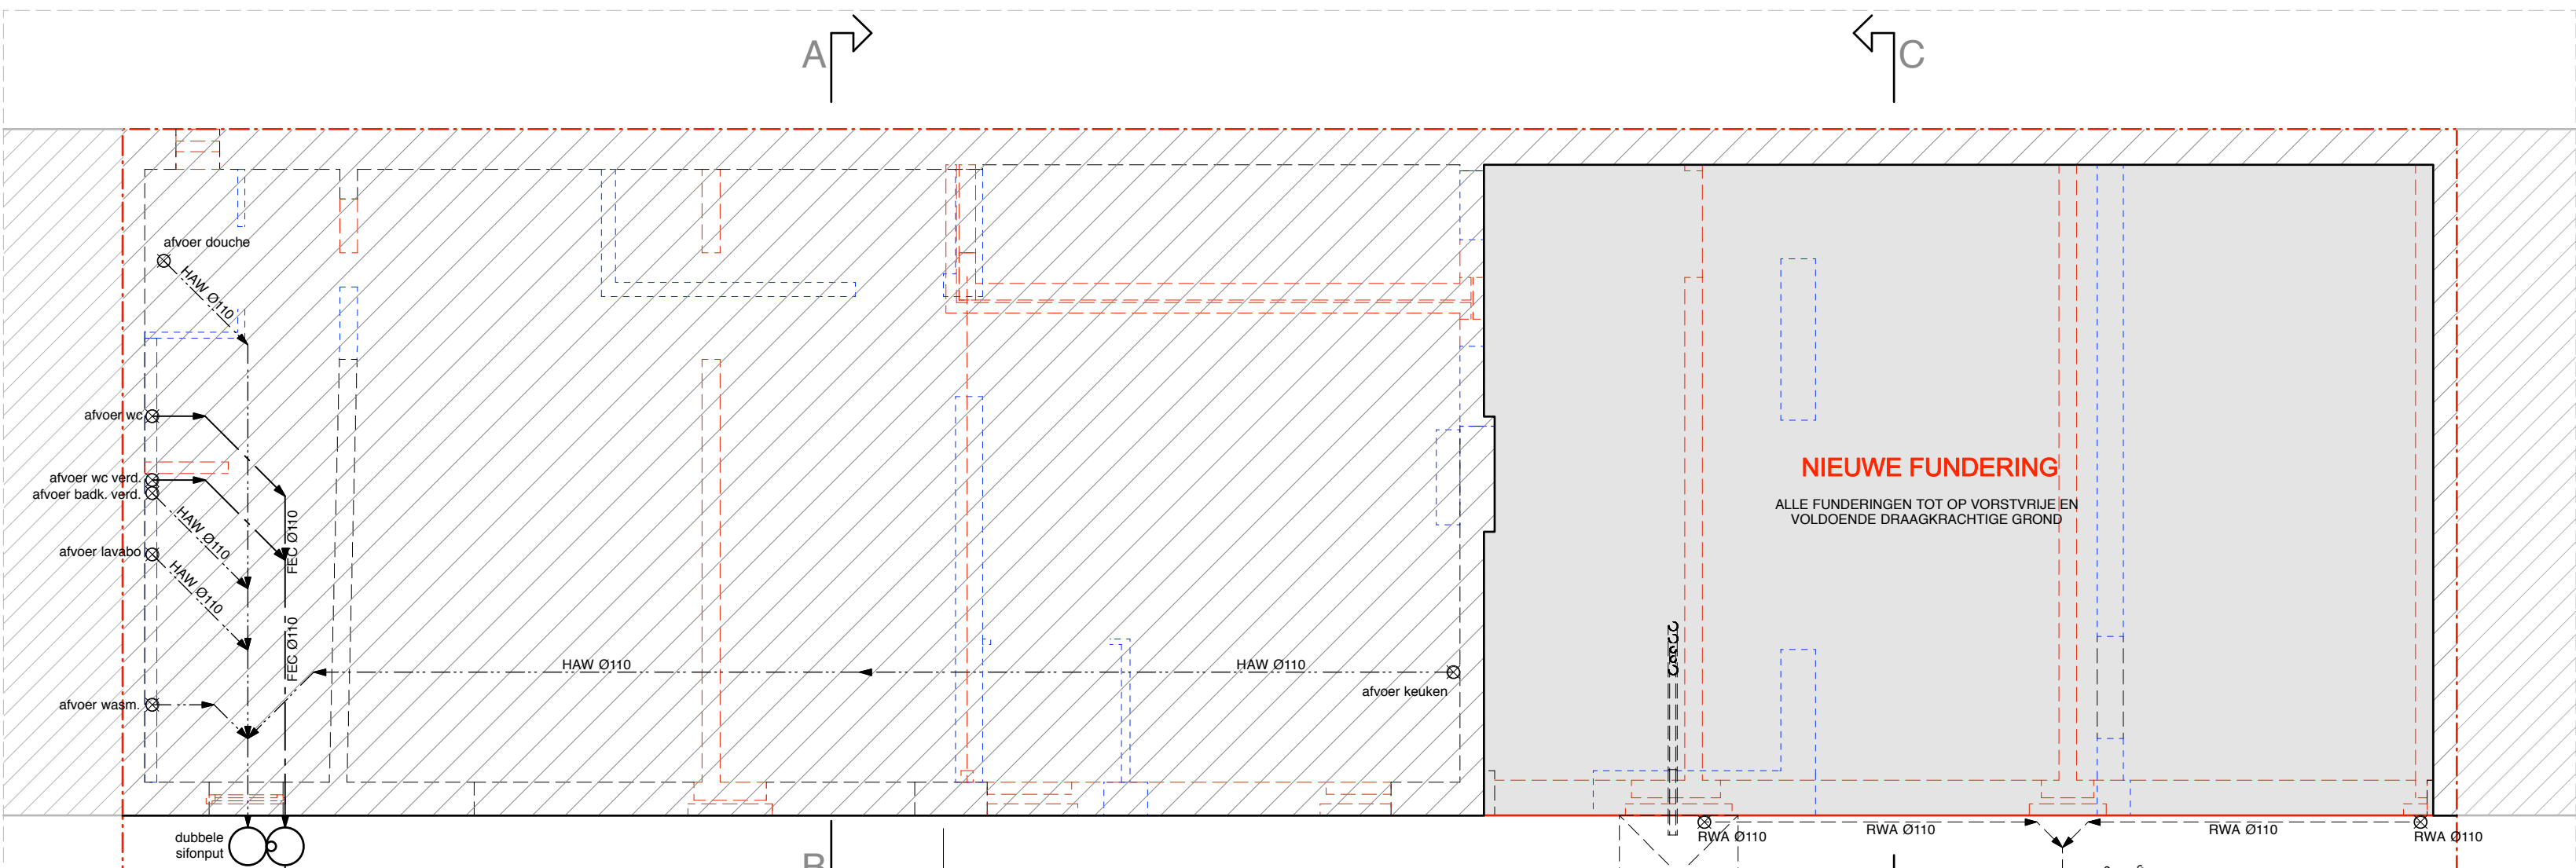

FUNDERING & RIOLERING schaal 1-50

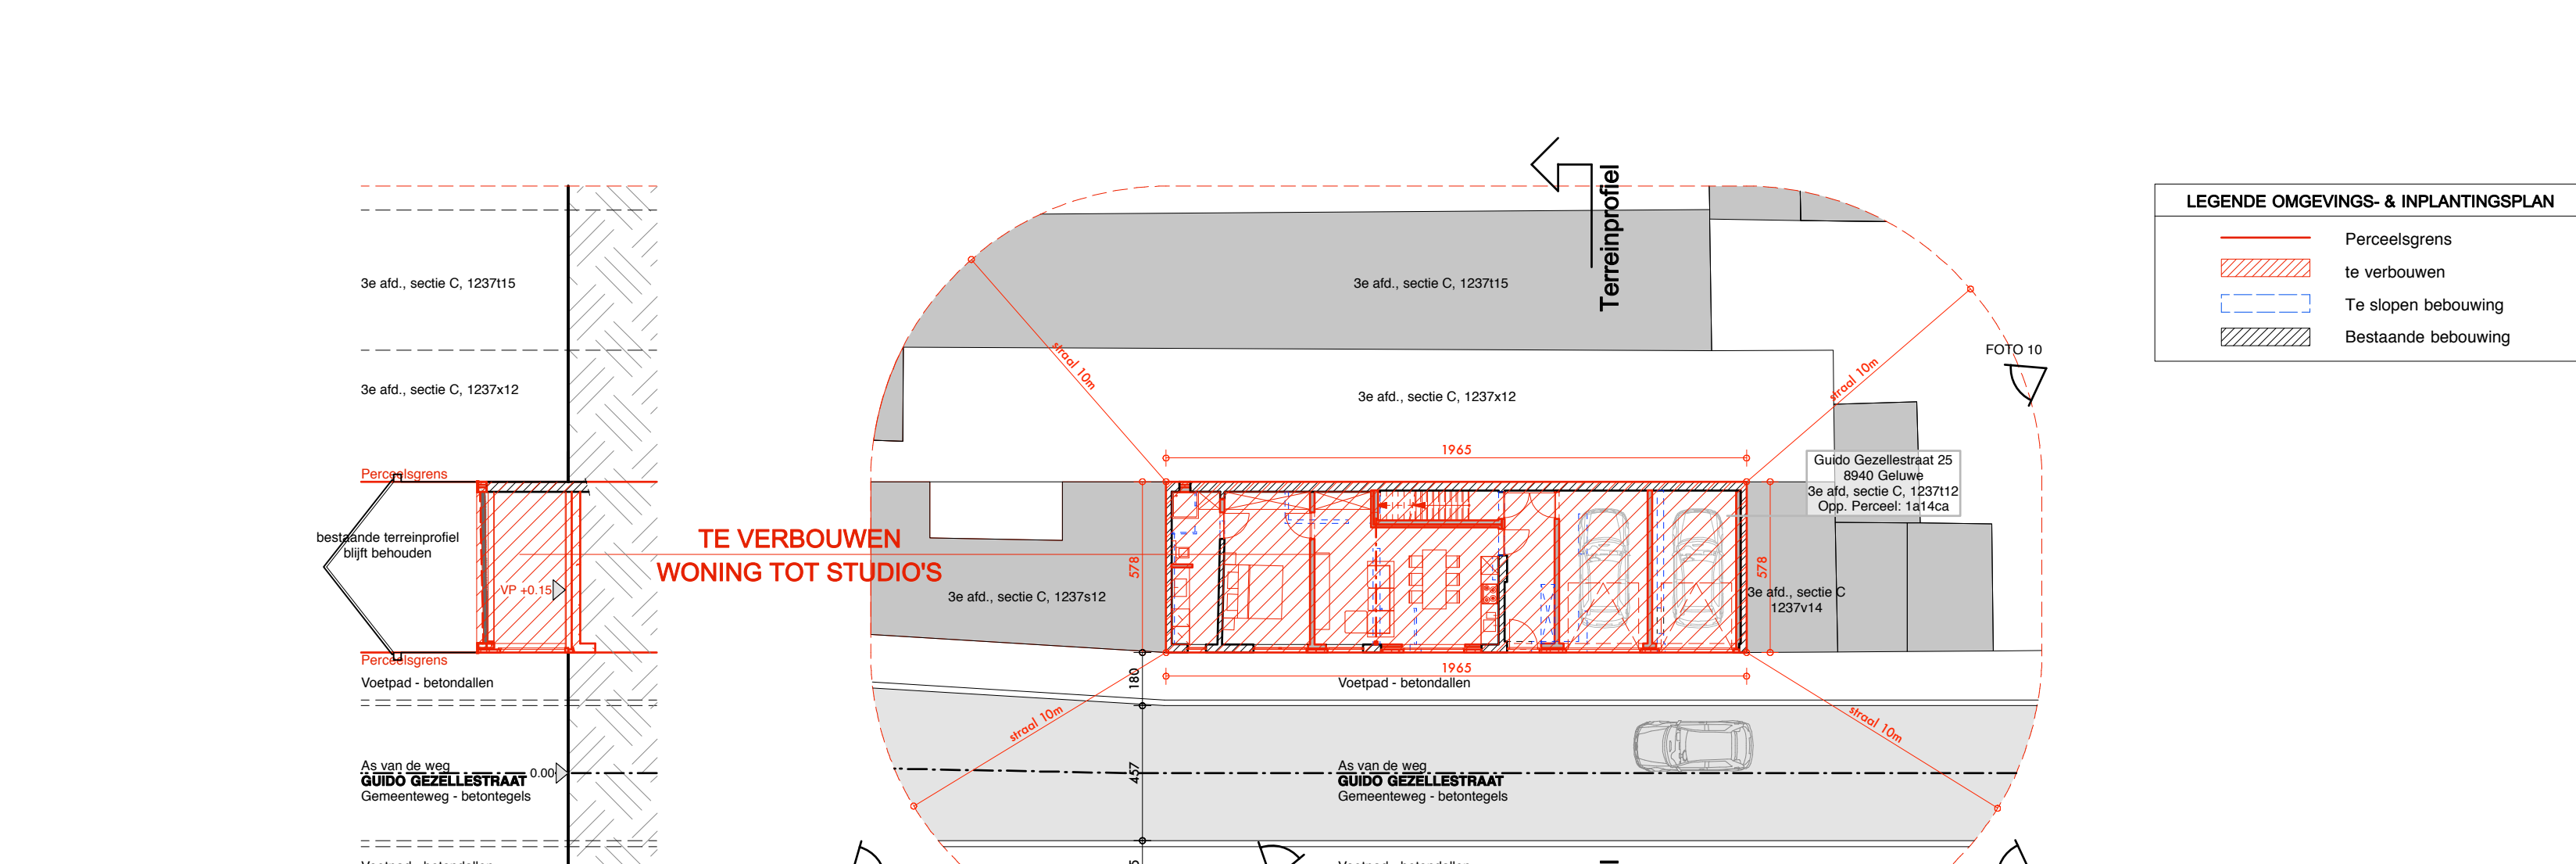

TERREINPROFIEL schaal 1-200

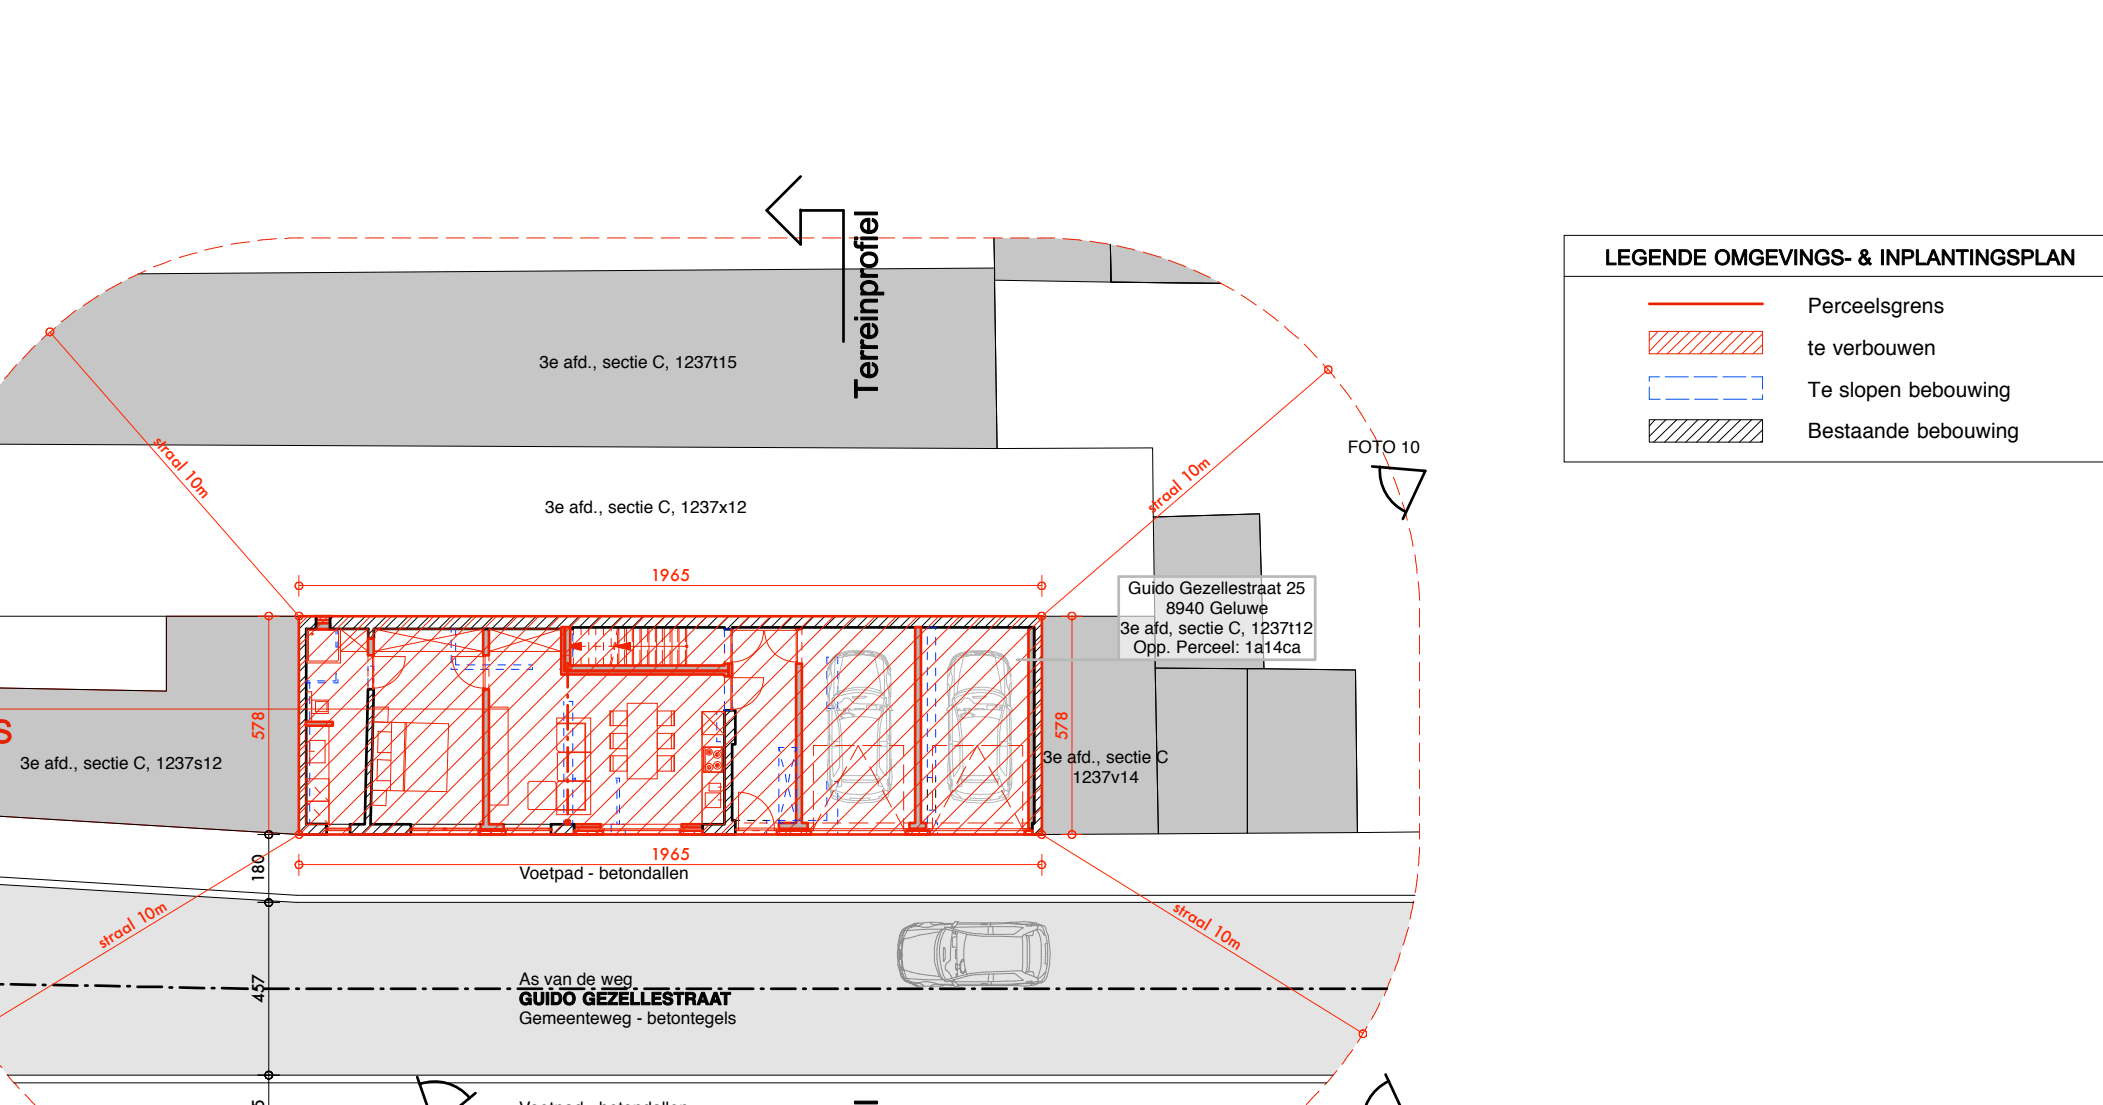

INPLANTING schaal 1-200

PROVINCIE	West - Vlaanderen	dossiernummer	140217
GEMEENTE	GELUWE - WERVIK		
ONTWERP			
VERBOUWEN VAN WONING TOT STUDIO'S			
BOUWHEER	Dhr. Désiré Masschelein Beselersstraat 9 6940 Geluwe tel: 056 - 51 31 08	inhoud : plannen gevels snede liggingsplan omgevingsplan inplantingsplan terreinsprofiel foto's	datum : 17.12.14
BOUWPLAATS	Guido Gezellestraat 25 6940 Geluwe 3e afdeling, sectie C, nr. 1237/12	getekend : WB	schaal : 1/200 e.a.
De bouwheer heeft zich uitdrukkelijk contracten af te sluiten met geopende ondernemingen. Alle feitelijke gevolgen uit het niet naleven van deze contracten worden aan de bouwheer toegekend. De architect is niet aansprakelijk voor schade van welke aard ook die voortvloeit uit het gebruik van de tekeningen, tekeningingen, worden op kosten van de eigenaar(s) en aanvrager afgegeven. De aanvrager van de werken zonder de architect te vernemen, bespreekt de volledige aansprakelijkheid van de eigenaar(s) voor mogelijke schade en gevolgen, voortvloeiende uit deze onrechtelijke handelingen volgens R.G. 18.01.65 en R.G. 06.02.71. De bouwheer zal minimum 14 dagen voor aanvang der werken, de namen van de door hem, aangezekerde uitvoeringsondernemingen en ERF-verantwoord personen naar de architect.			
GC-ARCHITECTEN bvba Veldstraat 11 8760 Meulebeke tel. : 051 - 48 85 48 fax : 051 - 48 86 16 Email : info@gc-a.eu		plannummer : 01/01	