



grondplan
schaal: 1/100

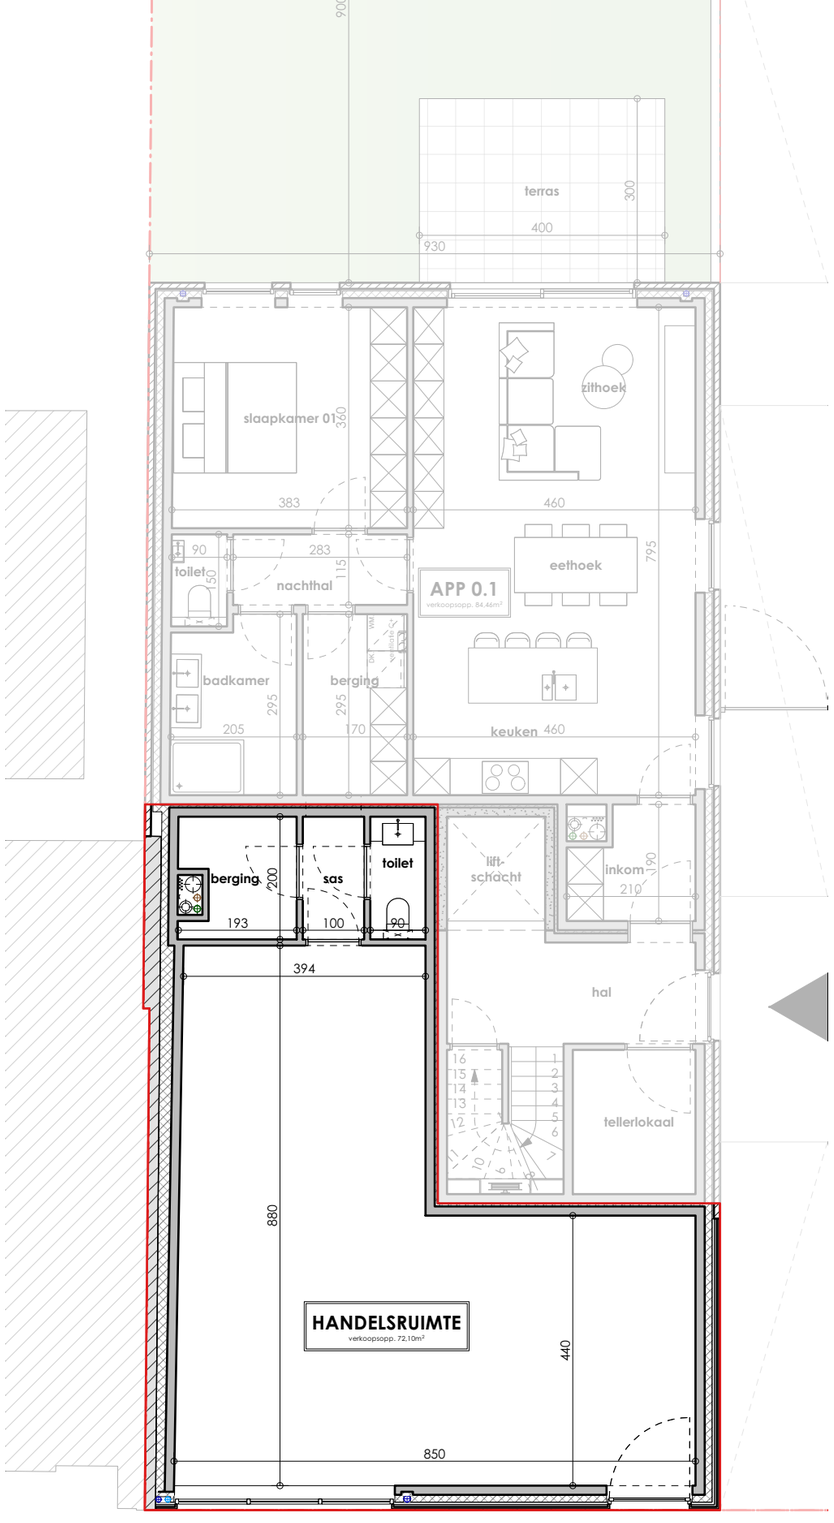

inplantingsplan
schaal: 1/500

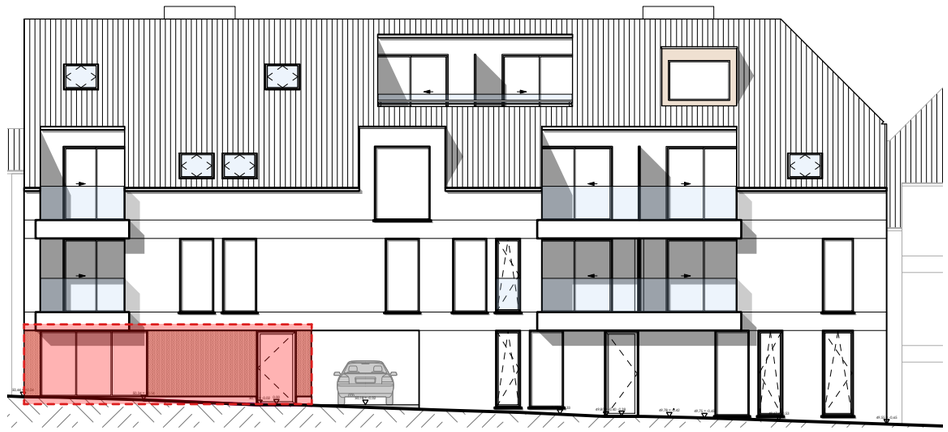

voorgevel
schaal: 1/200



achtergevel
schaal: 1/200

HANDELSRUIMTE

opp. 72,10 m²

Statiestraat 17
8980 Passendale (Zonnebeke)

GC ARCHITECTEN

tel. 051 48 85 48
email. info@gcarchitecten.be

LINTOO PROJECTS

tel. 0471 78 32 69
email. info@lintoo.be