Copie Originale
Voir copie bonjour

Klantverantw.:
Opdrachtn.:
Klantnr. : 90139
Cont.pers.: GOUKENS JAN
Tel.: -
Fax: -
GSM: 0499/48.38.28
e-mail: jan.goukens@pandora.be

OCB
Onafhankelijk Controle Bureel v.z.w.

ProKo.: LS01
Verslagnr.: 5139123
Voorl. verslagnr.:
Datum: 12/12/2018

Klant / Opdrachtgever:
GOUKENS ELEKTRO
VLIEGENSTRAAT 19
2060 ANTWERPEN 6

Afdeling: ELE

VERSLAG VAN ONDERZOEK VAN EEN ELEKTRISCHE L.S. INSTALLATIE VOOR EEN DEFINITIEVE OF RESIDENTIELE AANSLUITING

(uitgevoerd onder BELAC accreditatie volgens interne procedure QPRO/ELE/001, §7.3)

ALGEMEENHEDEN

Toestel/Install. ID: **Aard installatie::** bestaande **Type lokalen:** appartement
Plaats onderzoek: BUS 3 SINT JOZEFSTRAAT 68 ANTWERPEN 1 2018
Aard onderzoek: controlebezoek **Volgens AREI Art.:** 86/271/278
Datum onderzoek: 12/12/2018 **Volgende binnen** 300 **maand of vóór** 31/12/2043 **Onderzoeker:** FITEN SVEN
Eigendom van: -
Installateur: -
B.T.W.: - **ID-kaart :** - **Uitgereikt te:** - **Datum:** -

BESCHRIJVING

EAN nr.: - **Teller nr.:** - **Stand I :** - **Stand II** -
Aansluiting: ondergronds **Wachtbuis:** niet geplaatst **Isolatieplaat:** nvt
Dienstspanning: 1 x 220V **Max. beveiliging:** 40A **Hoofdbeveiliging:** TECO **Schak.:** aut.maatsch.
Meter-bordverbinding: **kabeltype:** XVB **aantal geleiders:** 2 **doorsnede:** 10 mm²
Voedingsbekabeling: **kabeltype:** EXVB **aantal geleiders:** 4 **doorsnede:** 10 mm²
Aardelektrode: **type:** pennen **sectie:** 16 mm² **spreidingswaarde:** 17 Ohm
Diff. schak.: **algemene:** 2p 40A/300mA **is verzegeld met loodje:** nvt **bijkomende diff.:** 2p 40A/30mA
Werking testknop: in orde **Controle foutlus:** in orde **Algemene isolatieweerstand:** 84 MOhm
Installatie uitgevoerd overeenkomstig schema's: in orde **Staat van het vast elektrisch materieel:** in orde
Bescherming tegen elektrische schokken: **rechtstreekse aanraking:** in orde **onrechtstreekse aanraking:** in orde
Continuïteit PE- en equipotentiaal verbinding: in orde **Vast opgesteld en verplaatsbaar materieel:** nvt
Beschrijving installatie - toestellen: ■ **zie schema in bijlage** ■ **ééndraadschema en situatieschema werd voor gezien getekend**
Nog niet geplaatst: ☐ **keuken** ☐ **badkamer** ☐ **C.V.** ☐ **verlichting** ☐ **gasmeter** ☐ **watermeter** ☐ **hoofd -** ☐ **bijkomende - equipotentiaal verbinding**
Aantal borden: 2 **Aantal eindstroombanen:** 7

ZIE SCHEMA

VASTSTELLINGEN - Nota (N) - Opmerking (O) - Inbreuk (I) - de nummers verwijzen naar de standaard inbreuken

N	Bij een keuring "verkoop wooneenheid" volgens AREI art. 276 bis dienen verkoper en koper verplichtingen na te komen. Lees meer hierover via deze link: https://www.ocb.be/documenten/2018/Informatienota_overdracht_eigendom.pdf Scherm moet nog geplaatst worden naast bad voor stopc in zone 2
i	Geen


BESLUIT

■ De installatie is conform aan het AREI. De installatie mag in dienst gesteld worden/blijven.
De installatie dient opnieuw gecontroleerd **uiterlijk op hoger vermelde datum**, zoals voorzien door art. 271 van het AREI, alsook voor de ingebruikname van elke belangrijke wijziging of beduidende uitbreiding, uitgevoerd voor deze datum.


Voor de Technisch Directeur,

De Agent-onderzoeker

St Jozefstraat 68 2018 Antwerpen
2de verdieping

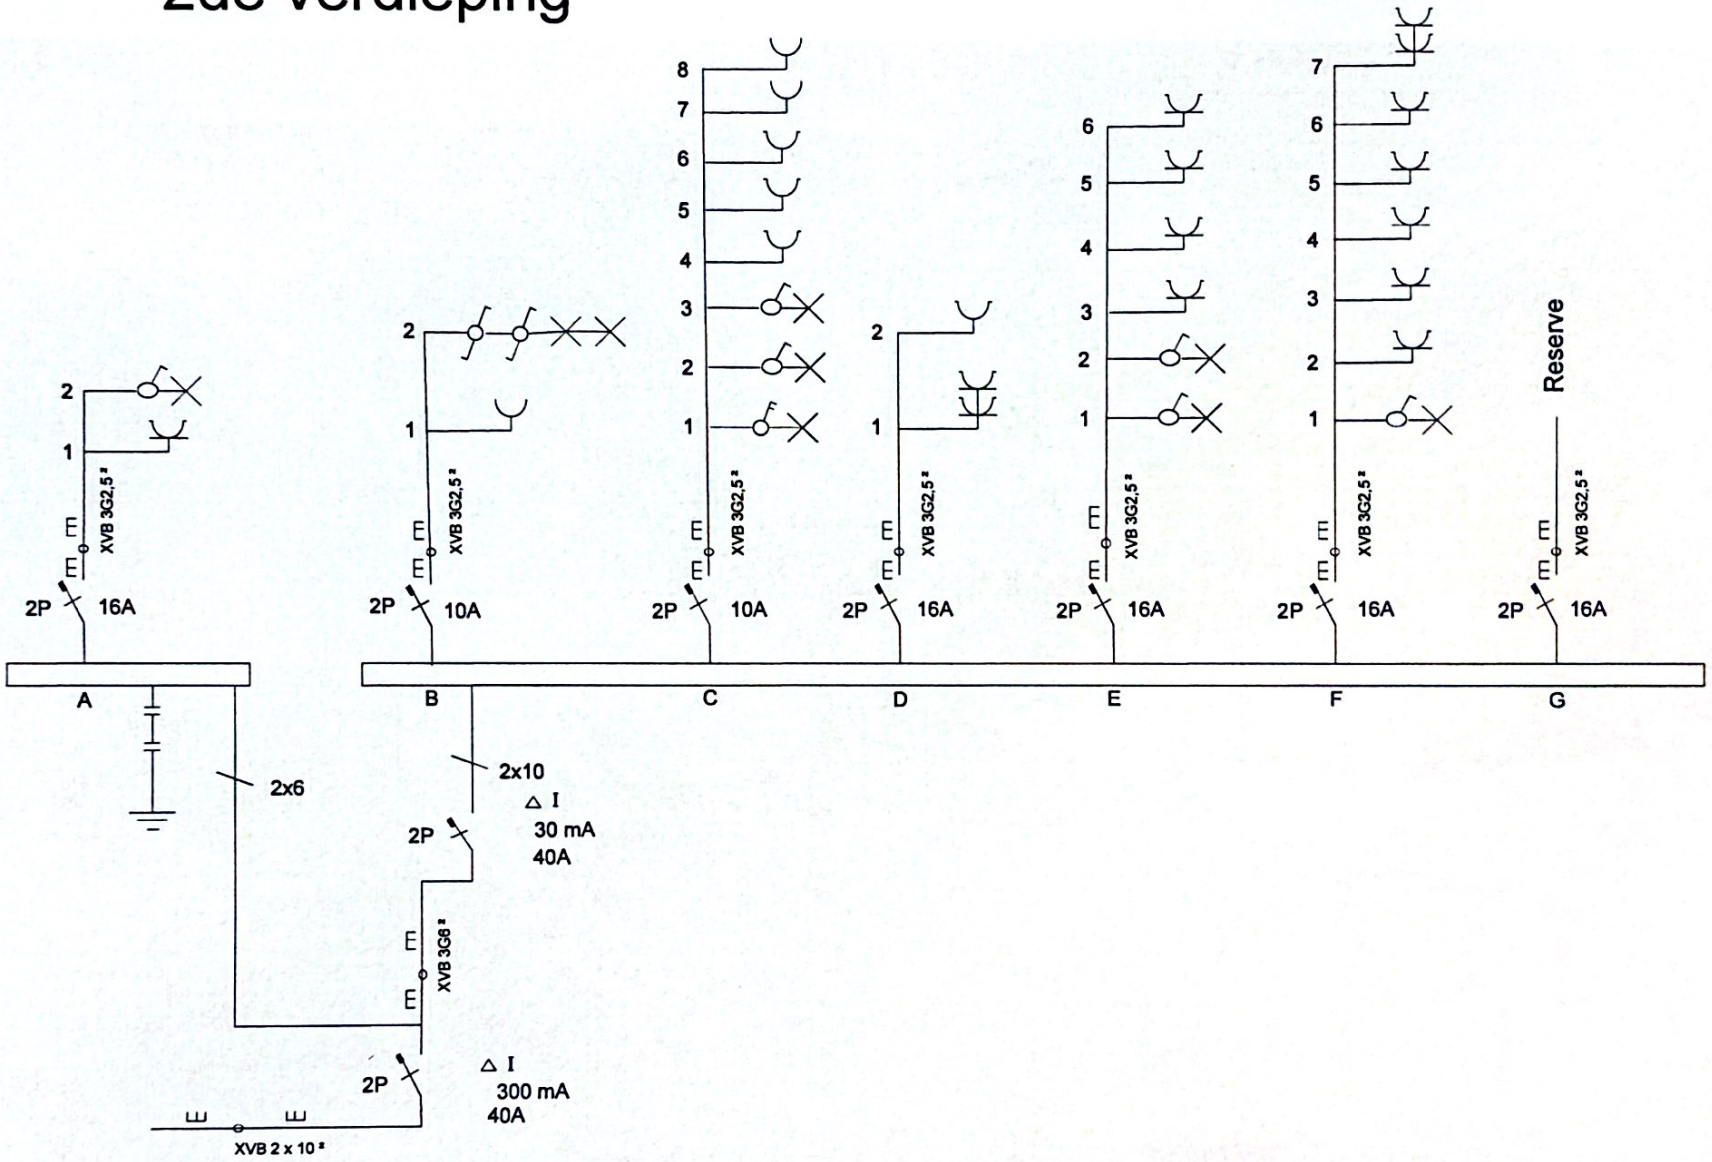

St Jozefstraat 68 2018 Antwerpen
2de verdieping

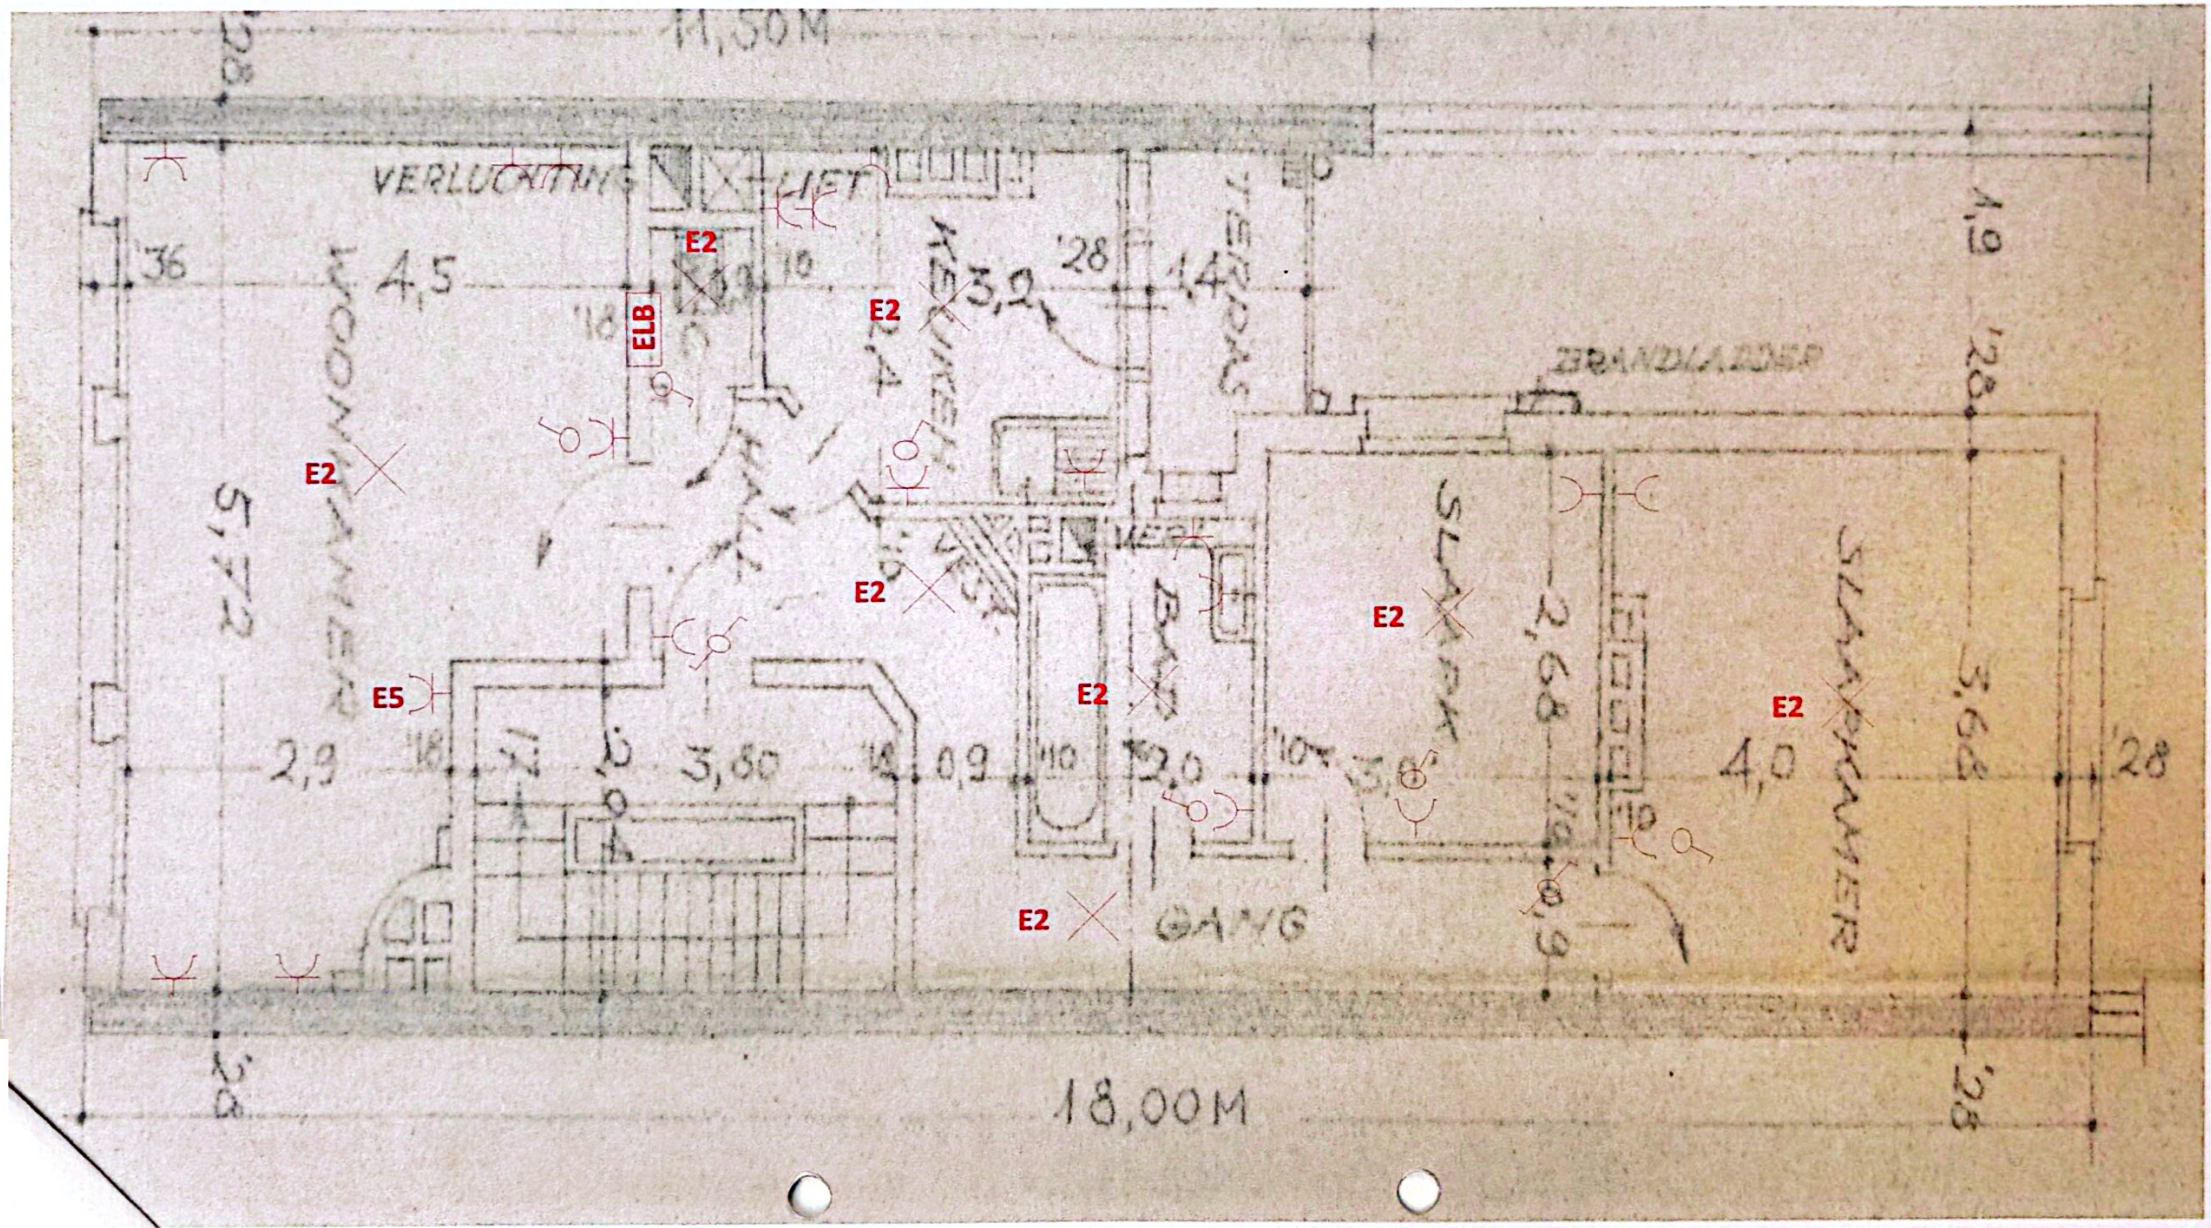

St Jozefstraat 68 2018 Antwerpen
2de verdieping

