

# Opzoeking kadaster


## Meest recente toestand

Referentie van het dossier: 97-0V-1564/033

Percelen:

Schaal: 1:1000

Capakey	Adres	Geïdentificeerd door
46446A0031/00P003	Vossekotstraat 38, 9100 Sint-Niklaas	Capakey

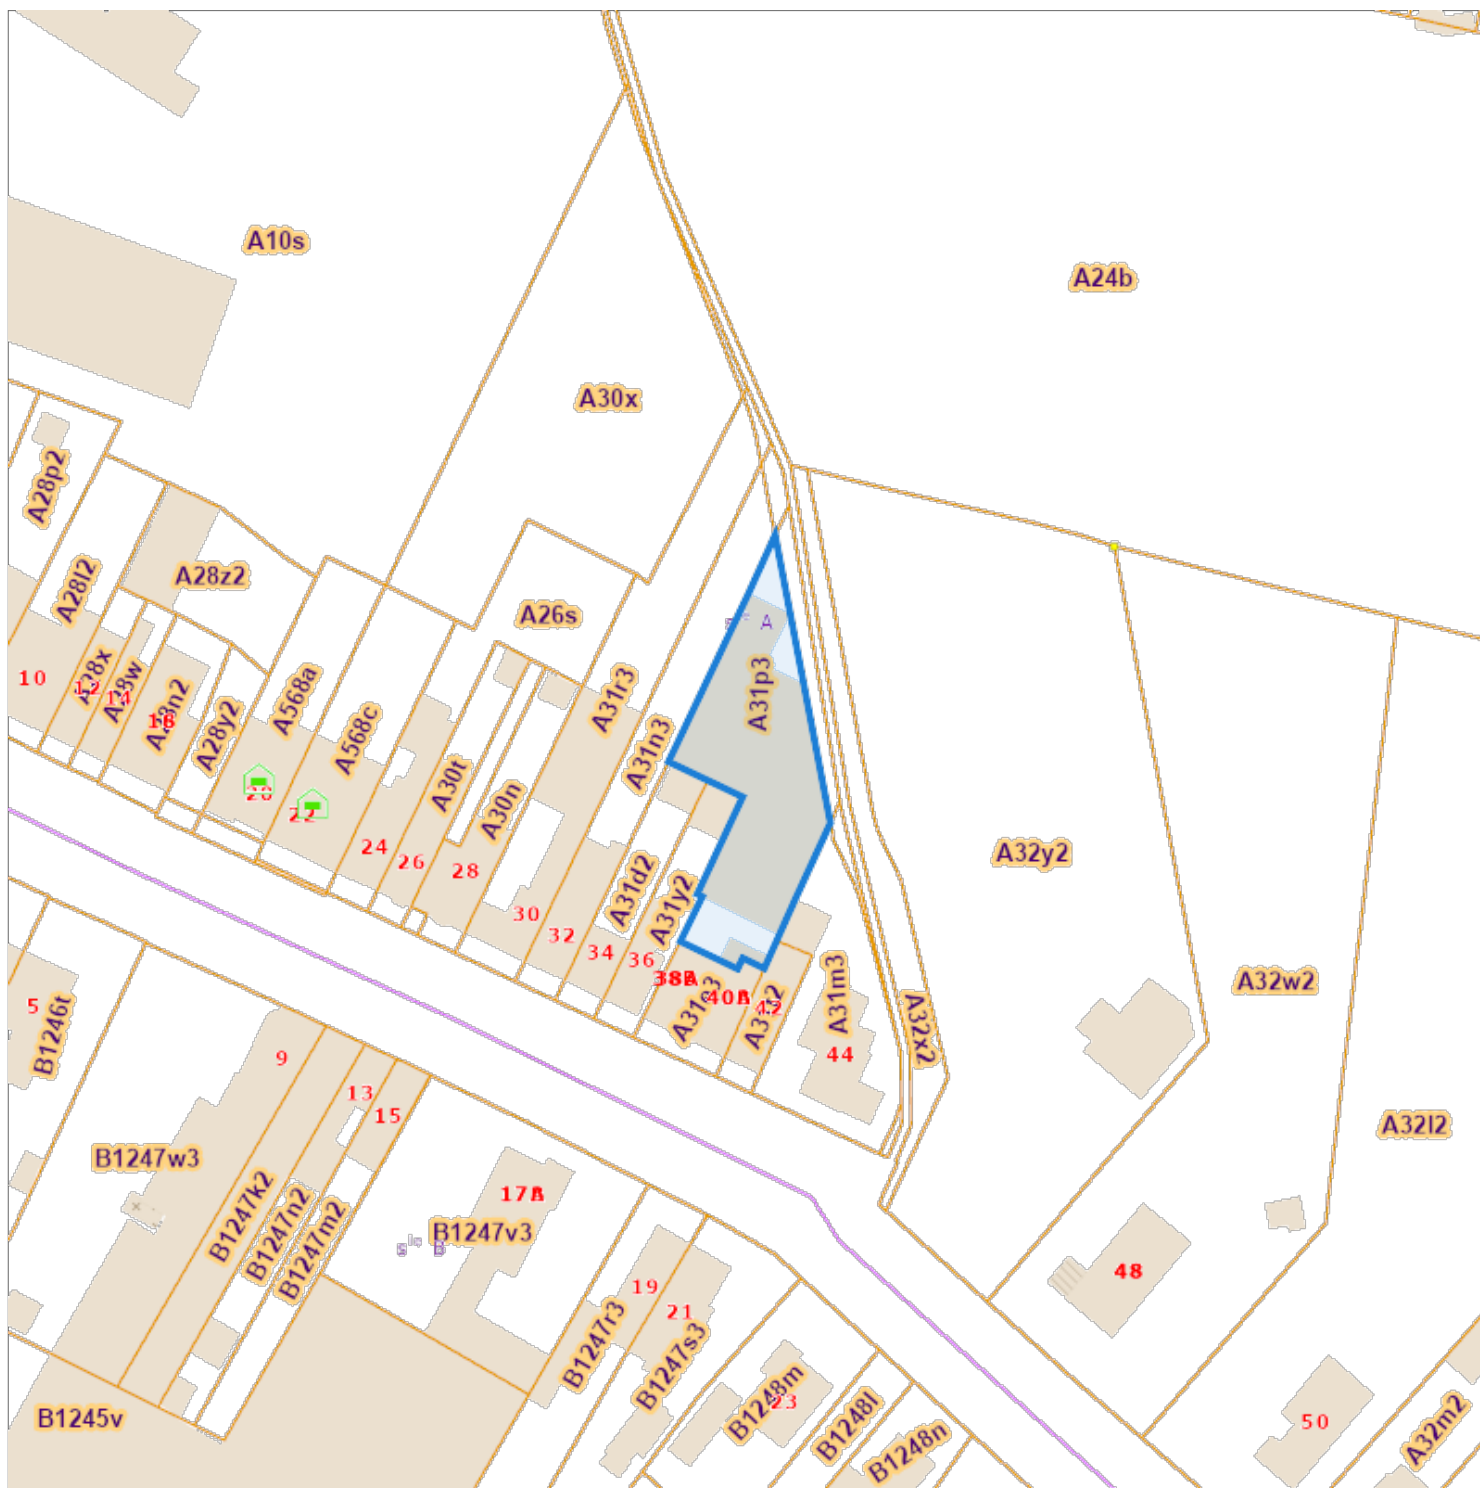

De AAPD, producent van de databank waarin deze gegevens zijn opgenomen, aanvaardt de intellectuele eigendomsrechten vermeld in de wet van 30 juni 1994 betreffende het auteursrecht en de naburige rechten.