

50

GEMEENTE KOERSEL

71 gekocht aan en is koop is betaald van J. Boesmans notaris te Koersel de

OPMETINGSPLAN


11.3.71

JHB

Le Doete - Eleur
Charles de kinderen
Grand Route 13
Ayeneux

Nationale Maatschappij voor Goedkope Woningen
en Woonvertrekken "STEENVELD"
Beverlosesteenweg 41
Koersel

Briers - Diepvens
Zandstraat 71
Koersel

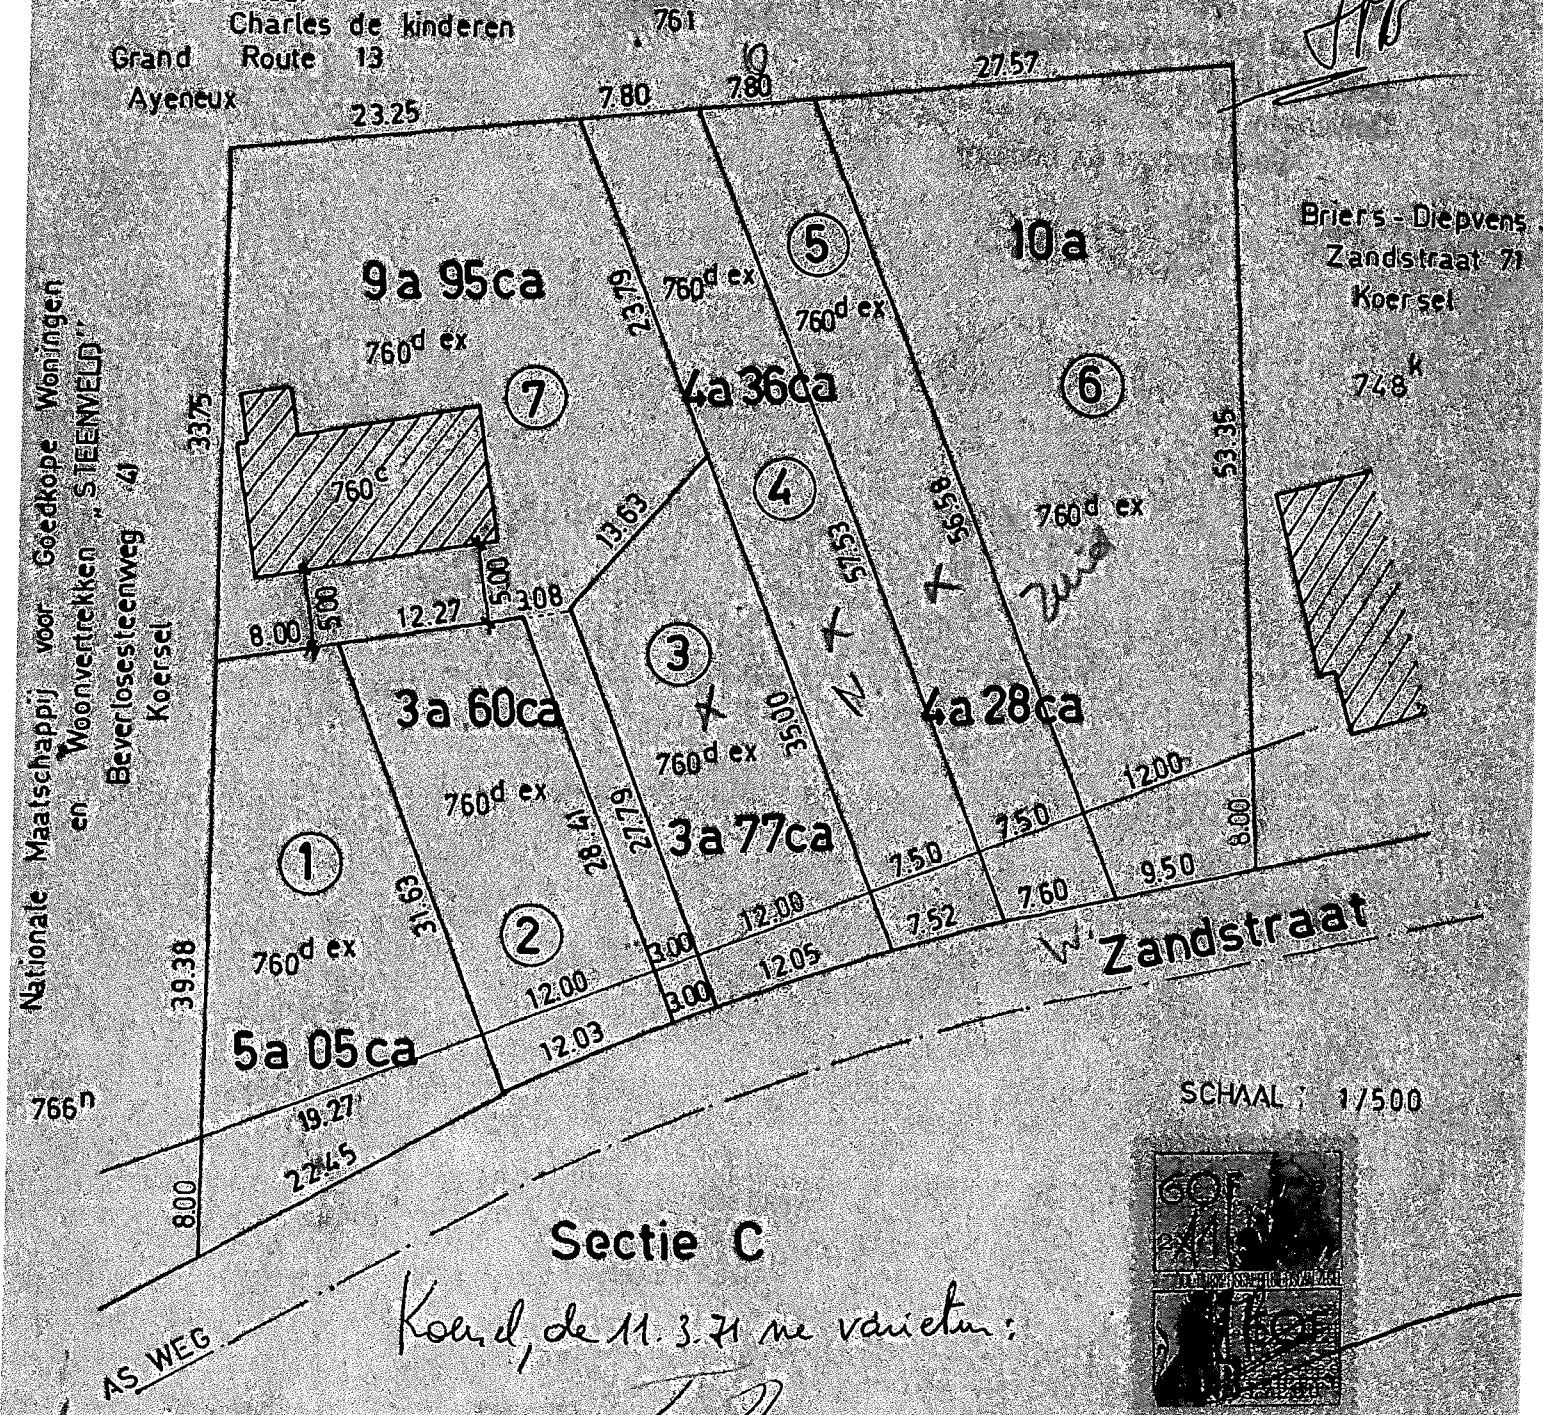

Sectie C

Koersel, de 11.3.71 me variatum:


SCHAAL 1:7500



DE LANDMETER-EXPERT O.G.

GEORGES VANNUT
HASSELT

10-12-1969

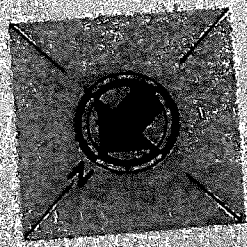

J. Van der Bosch
J. Van der Bosch
J. Van Boesmans

J. Van Boesmans

MO/89/20