BOUWCONCEPT
FREDDY VERSLUYS
Koffiestraat 10, 8490 Jabbeke
www.woonconcept-fv.be

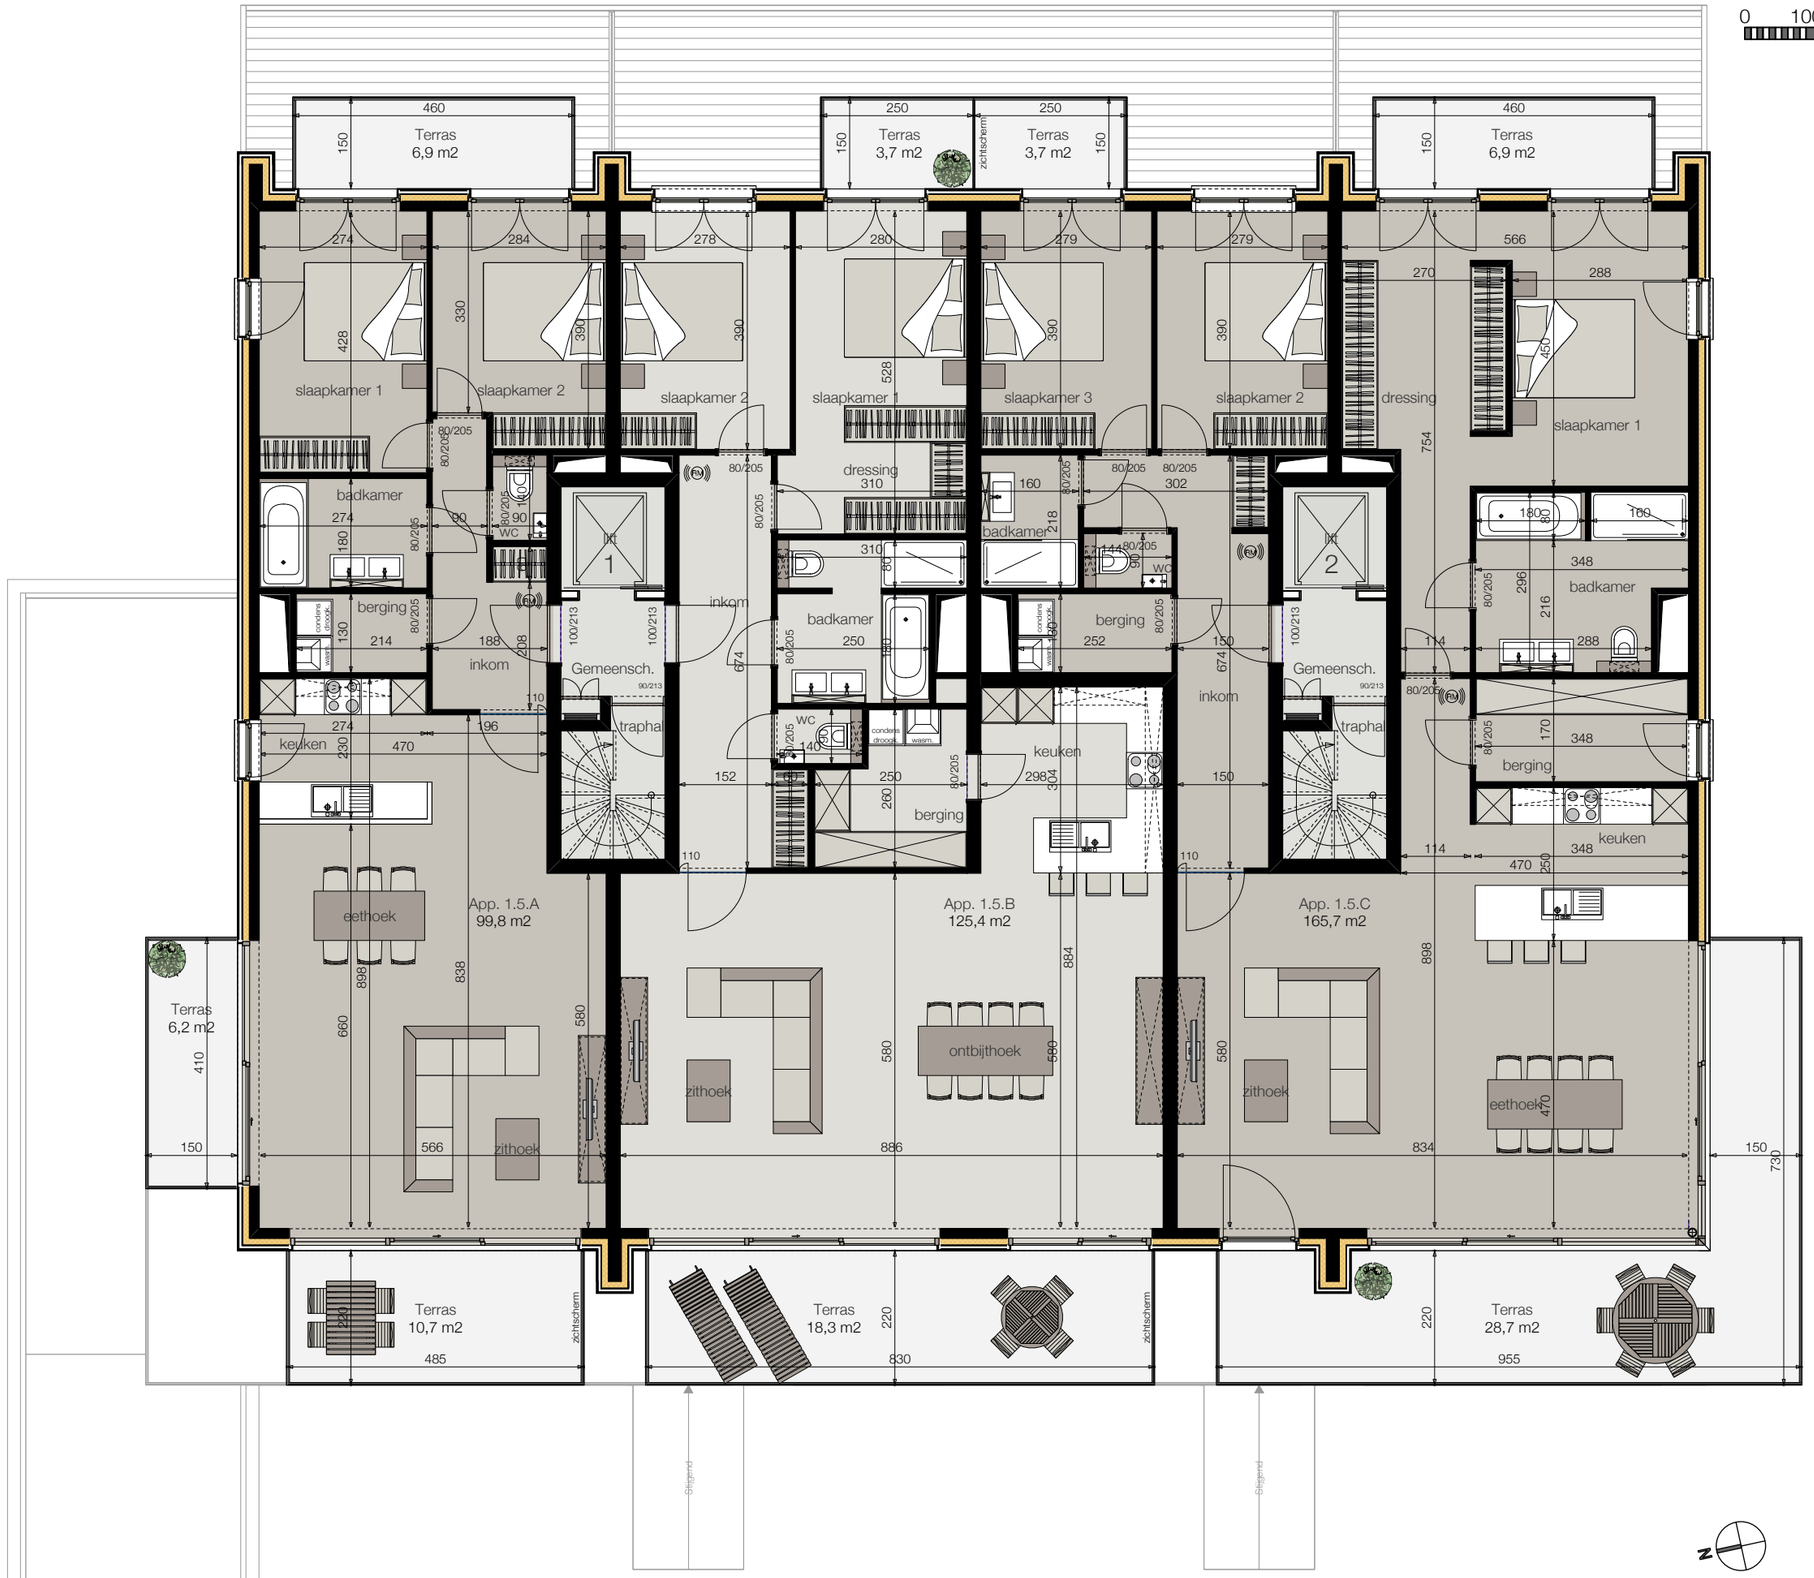

Ijzerparel 1: 5° Verdieping

Schaal: 1:100

ONTWERP & TEKENBUREAU
Piet Coopman
St.-Pietersnieuwstraat 140, 9000 Gent
m 0496/97.18.97
t 09/329.86.41
f 09/330.62.35
btw 711.471.343
€ 737.30420060.86
e piet.coopman@telenet.be

Alle afmetingen zijn informatief. Constructieve wijzigingen van de plannen onder voorbehoud van studie IR stabiliteit en studie IR technieken. Het voorgestelde meubilair is louter illustratief en niet bindend. De plannen blijven ter elk ogenblik eigendom van Woonconcept Freddy Versluys en mogen niet gekopieerd/hergebruikt worden.