


Avenue Emile Digneffe 17

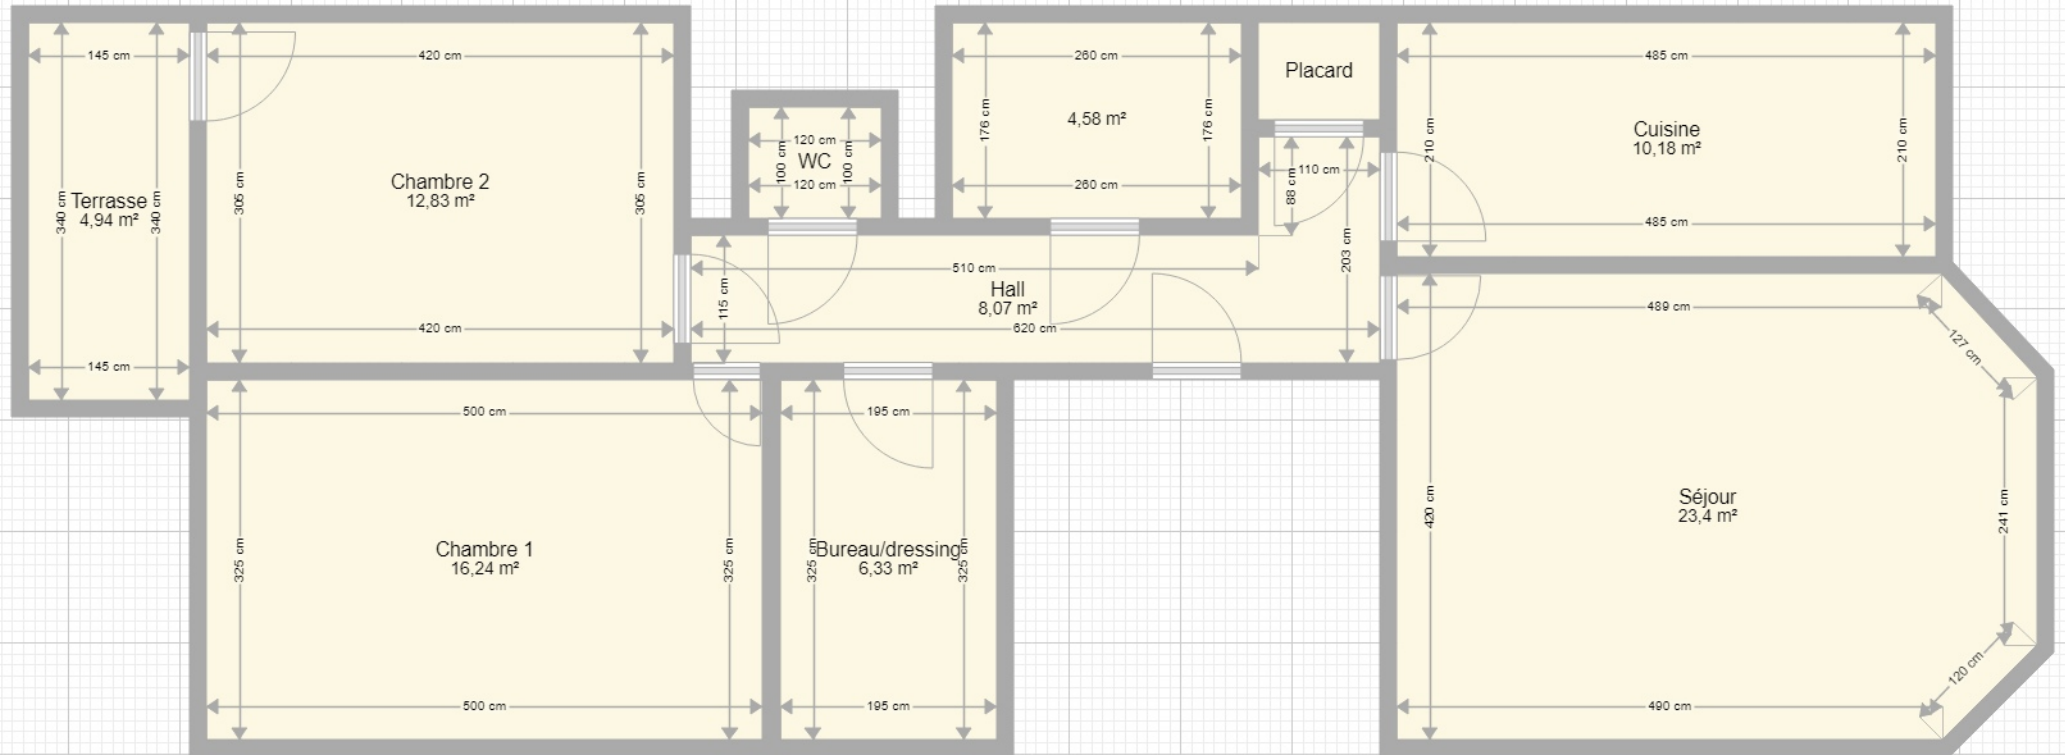

1 m. 1/68 ème.

Plan fourni à titre indicatif.