


ACHTERGEVEL
schaal 1/200




VOORGEVEL
schaal 1/200



SITEPLAN
schaal 1/1.000

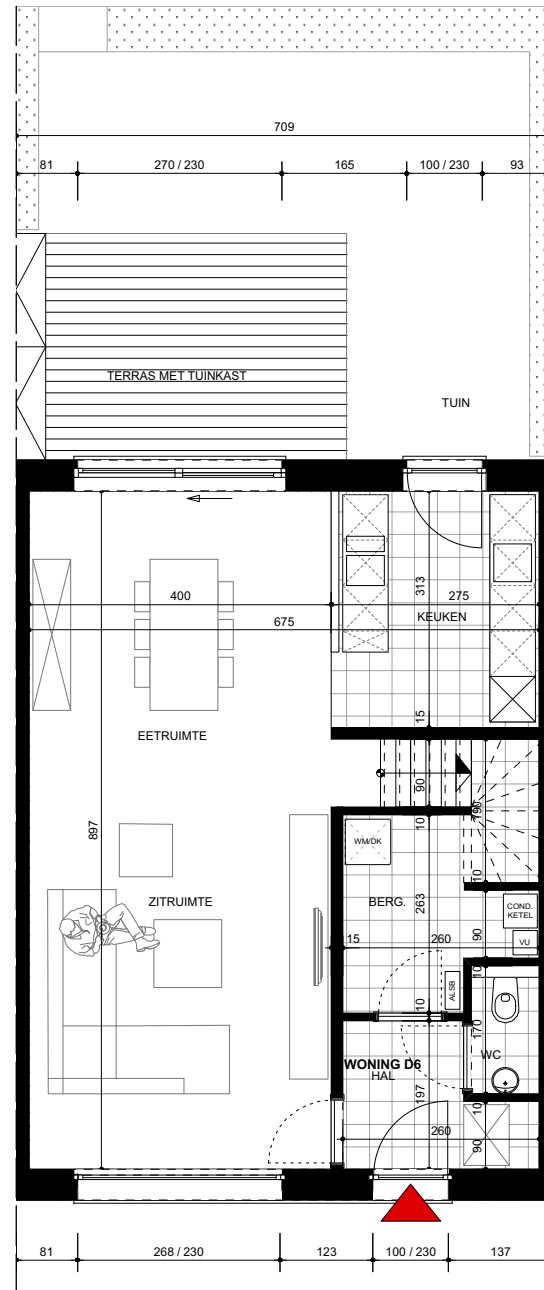

VERDIEP +0
schaal 1/100

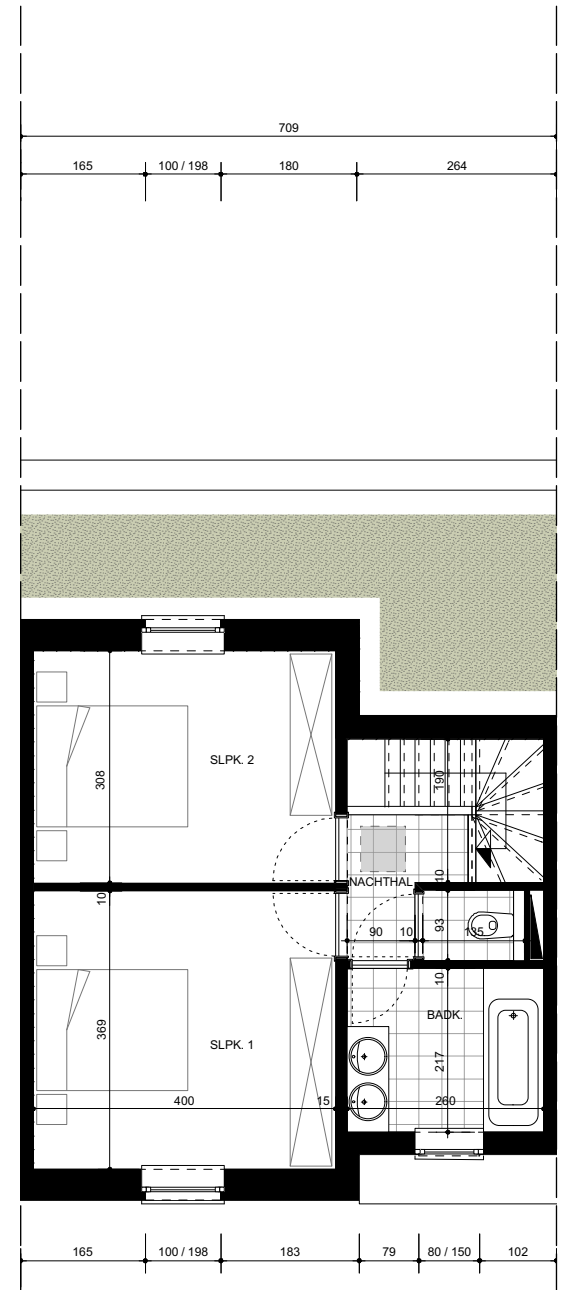

VERDIEP +1
schaal 1/100

0 100 500

VERKOOPPLANNEN

BOUWHEER

B&R Development bvba
Hoge Mauw 1510 | 2370 Arendonk
T. 014 68 90 60

ARCHITECTEN

AR.2 architectenbureau bvba
Frederik Peltzerstraat 19 | 2500 Lier
T. 03 488 35 29

WONING D6, met 2 slaapkamers

woning bruto oppervlakte	tuin (excl. terras) bruto oppervlakte	terras en bergkast bruto oppervlakte	gekoppeld aan
119 m ²	29,42 m ²	13,12 m ²	autostaanplaats 9 kelderberging W9

- Dit plan en alle afmetingen kunnen nog wijzigingen ondergaan om technische, architectonische en/of constructieve redenen; het lastenboek heeft steeds voorrang op de plannen.

- De inrichtingen, keuken, sanitair en meubilair zijn louter illustratief en niet contractueel.