



GELIJKVLOERS

Schaal: 1/100

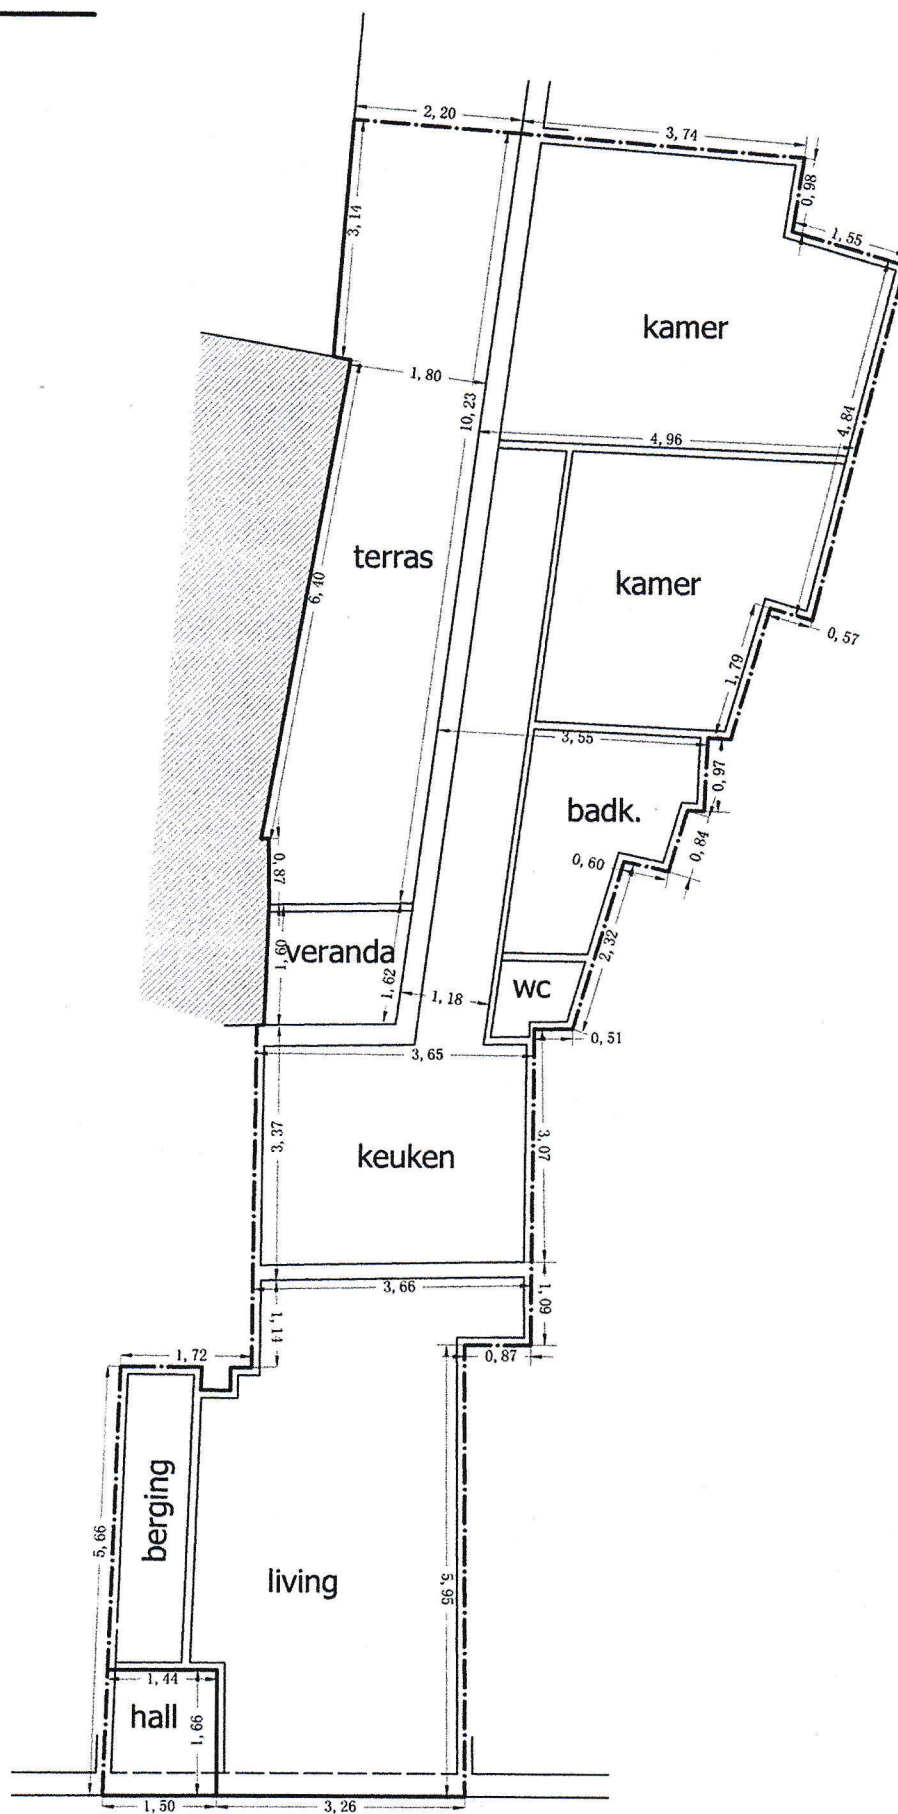


EERSTE VERDIEPING

Schaal: 1/100

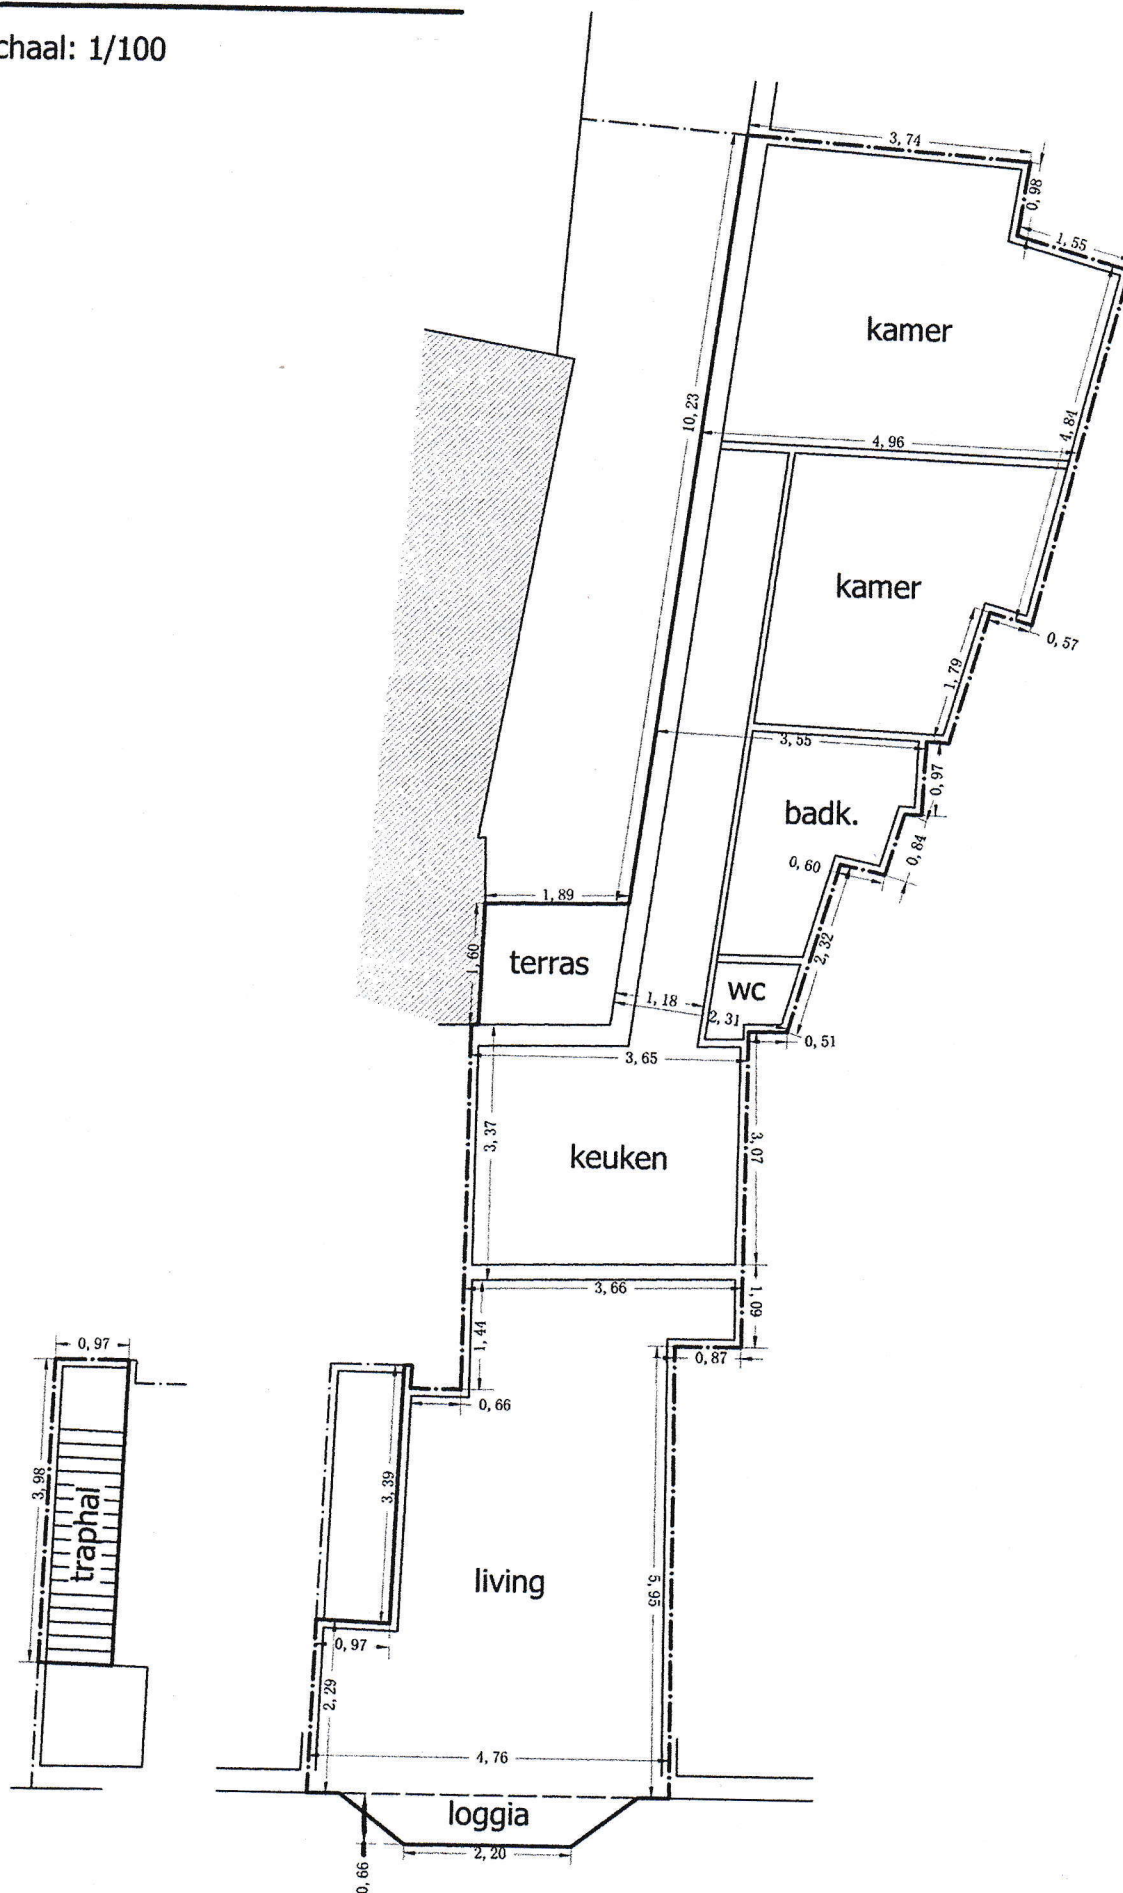

ZOLDER-VERDIEPING

Schaal: 1/100

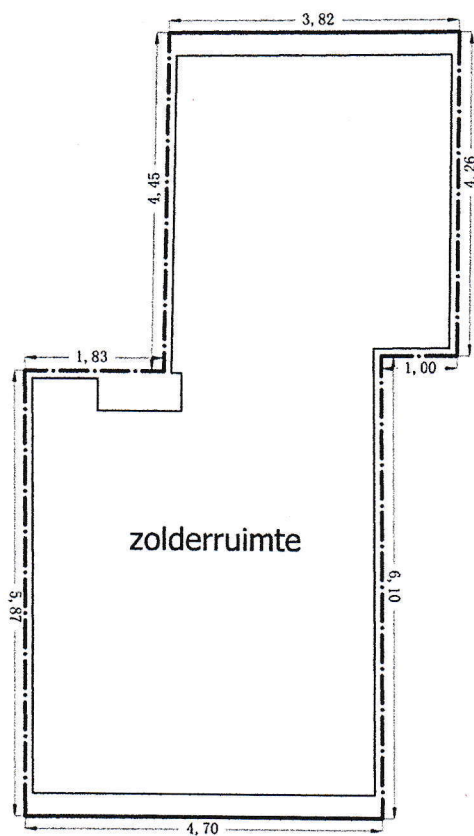

Gelijkvloers:**Gemene delen:**

Hall : 2.444 m² 2.444 m²

Privatieve delen:

Terras : 20.604 m²
Kamers, badkamer, wc, keuken, living, gang en berging : 85.787 m²
Veranda : 2.890 m² 109.281 m²

1e verdieping:**Privatieve delen:**

Traphall : 3.877 m² 94.861 m²
Living, keuken, kamers, badkamer, wc, gang : 86.069 m²
Terras : 2.894 m²
Loggia : 2.021 m²

Zolderverdieping:

Totaal : 44.498 m²

WACHTEBEKE**Dorp 58 – 60****WACHTEBEKE 1^oAfdeling****Sectie : D****perceel 874/N**

opgemeten en opgemaakt
door de ondergetekende



Etienne Rooms

Rooms Etienne
Landmeter - Expert
Zeveneken-Dorp 84/101
9080 Zeveneken
Tel. & Fax 09 348 31 97

Wachtebeke dd. 05/03/2005