


# INPLANTINGSPLAN

SECTIE Δ N° 2629

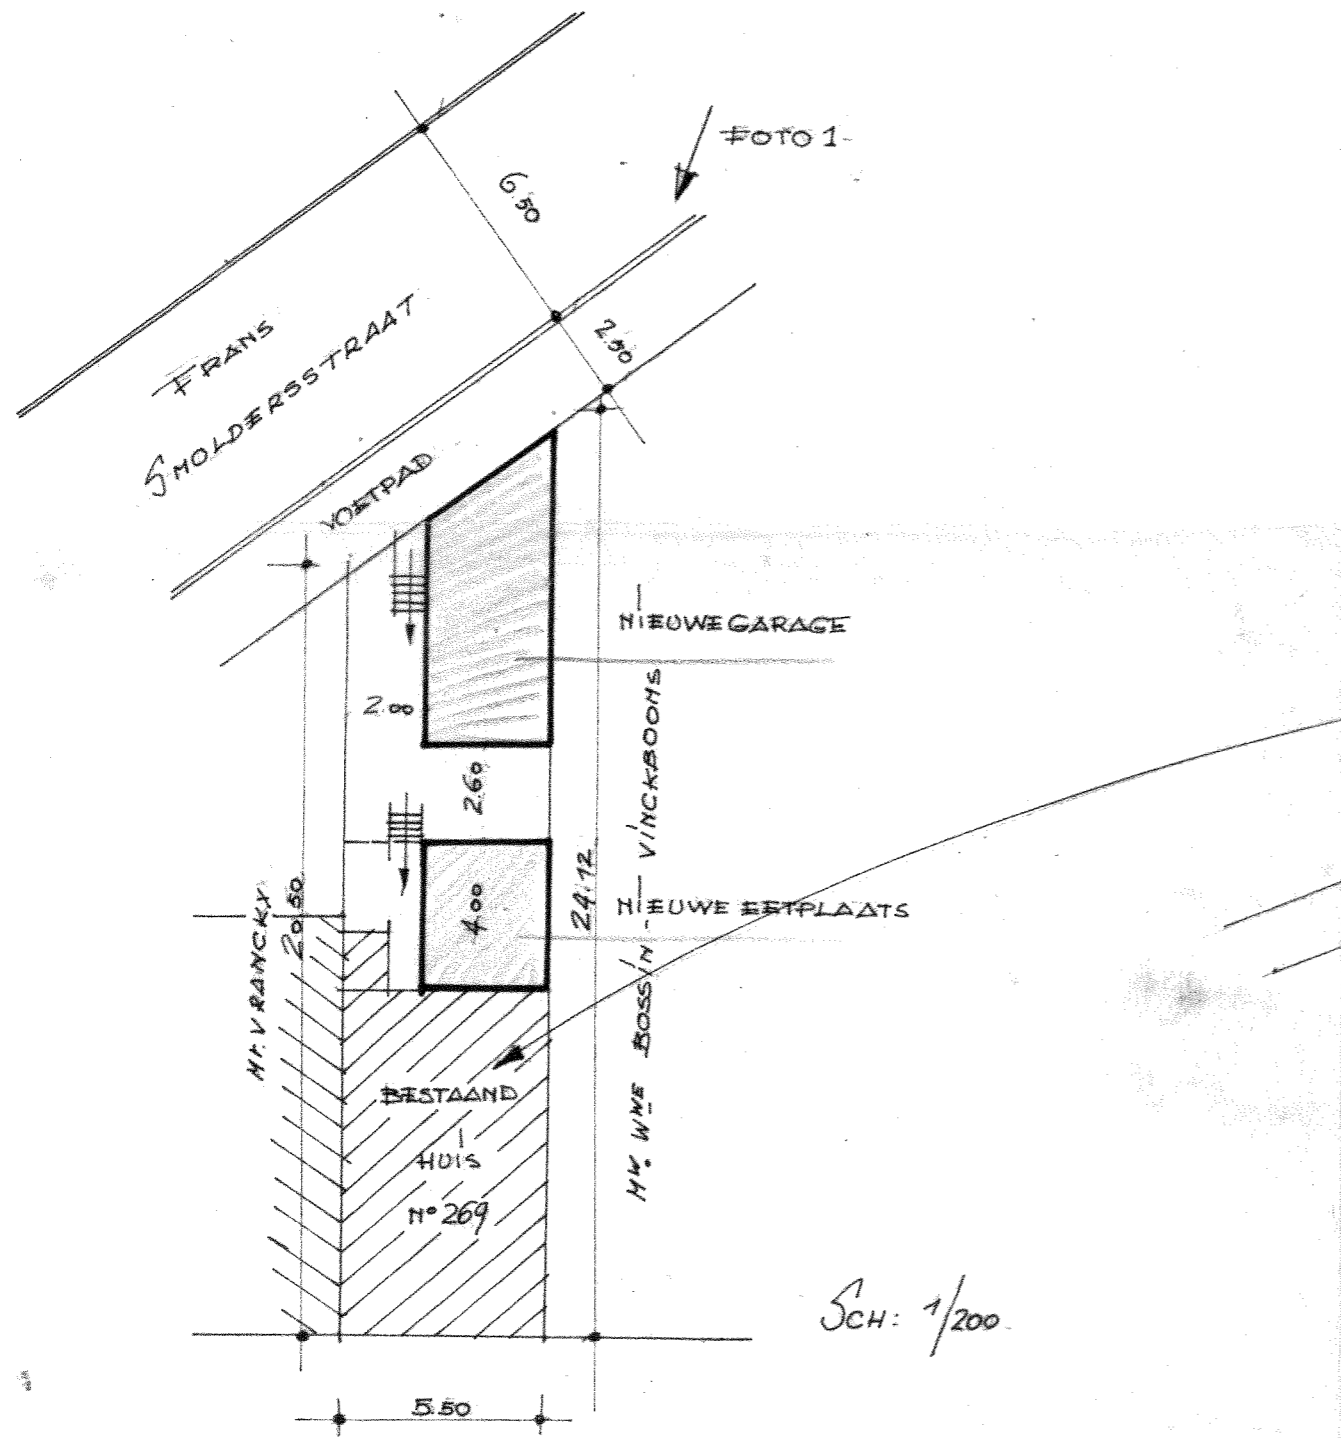


SCH: 1/200

LEUVENSE STEENWEG

FOTO 2

# SITUATIEPLAN

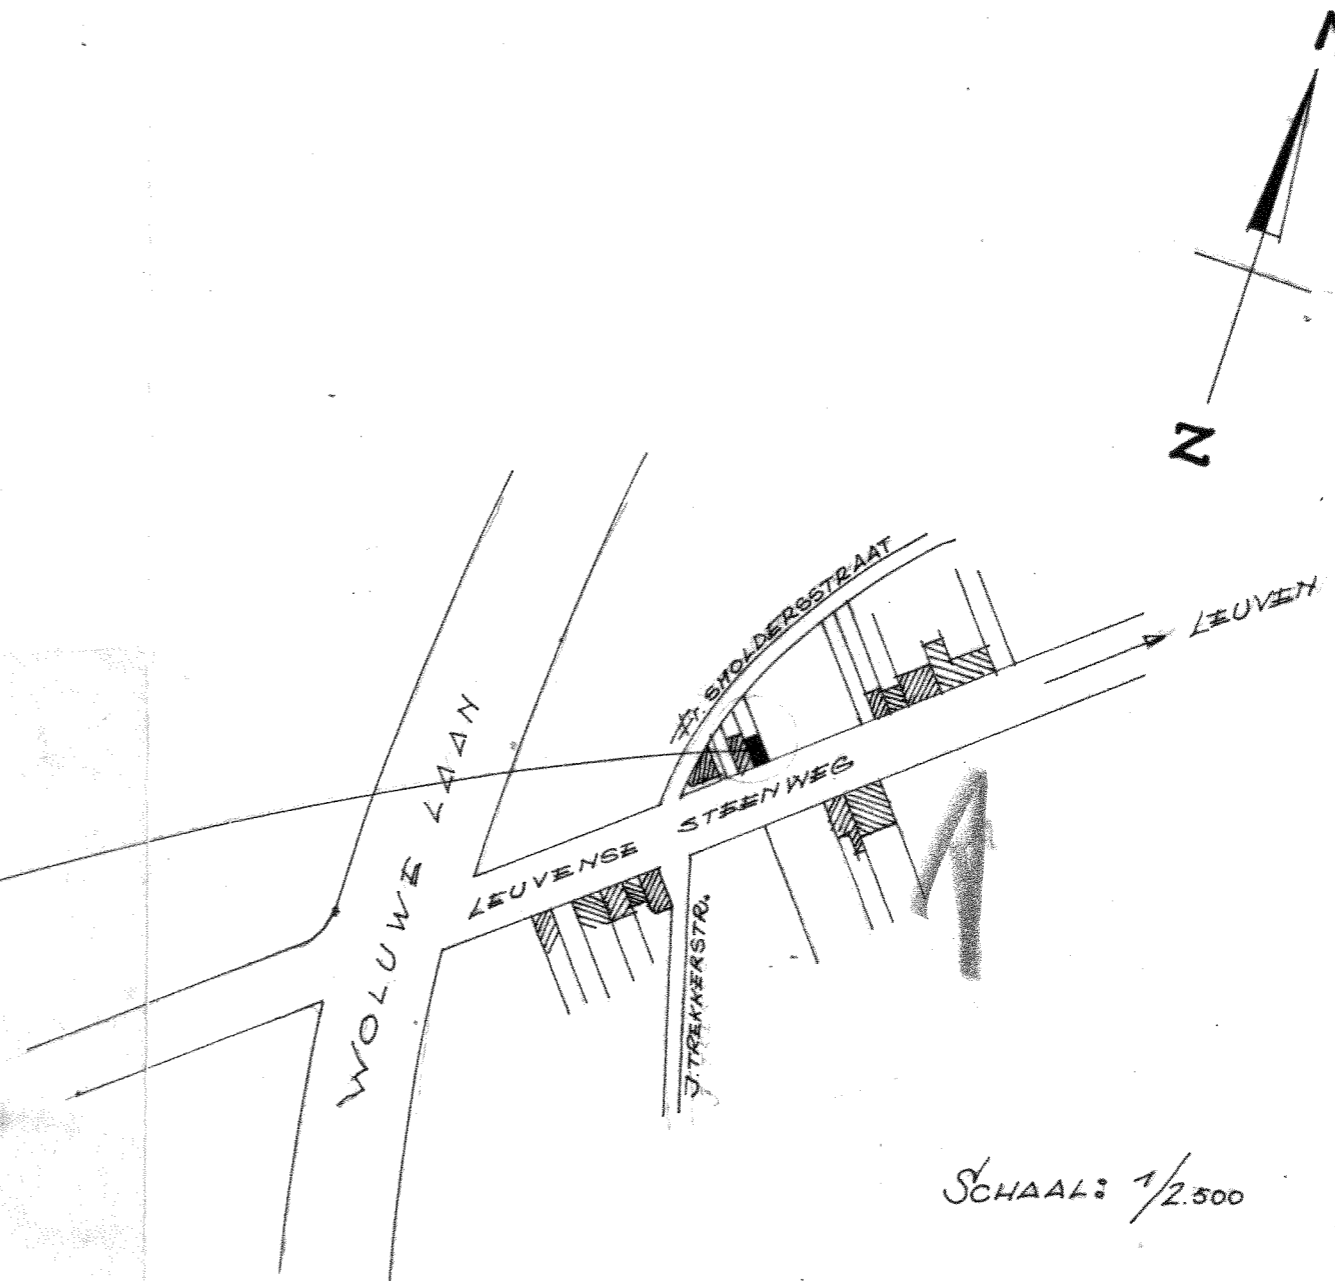

SCHAAL: 1/2.500

