





VOORGEVEL

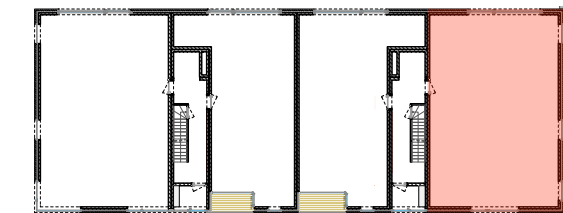

SITUATIE-PLAN

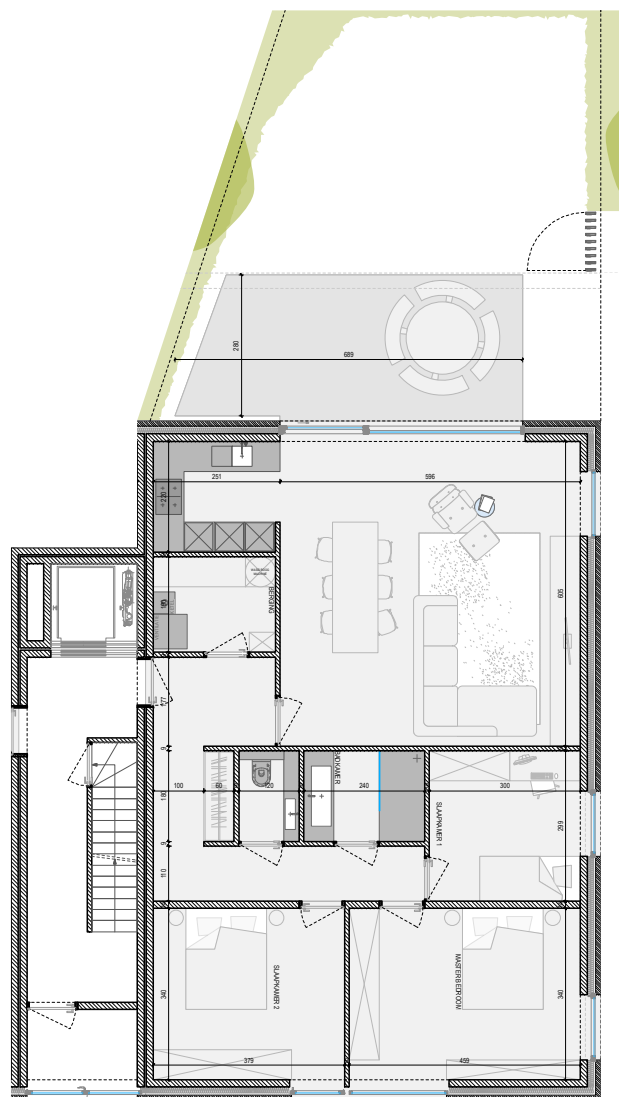

OPP APPARTEMENT: 122m²
 OPP TERRAS ACHTERAAN: 18m²
 TOTALE OPPERVLAKTE TERRAS EN TUIN: 61m²
 ALLE OPPERVLAKTES ZIJN BRUTO OPPERVLAKTES

VOOR AKKOORD:
 HANDTEKENING:

DATUM:

RESIDENTIE LA MÉSANGERIE

APP: 0.4 BASIS
 A4 I IN CM I SCHAAL 1/150

COCONE

0m 1m 5m

3 MAART 2023